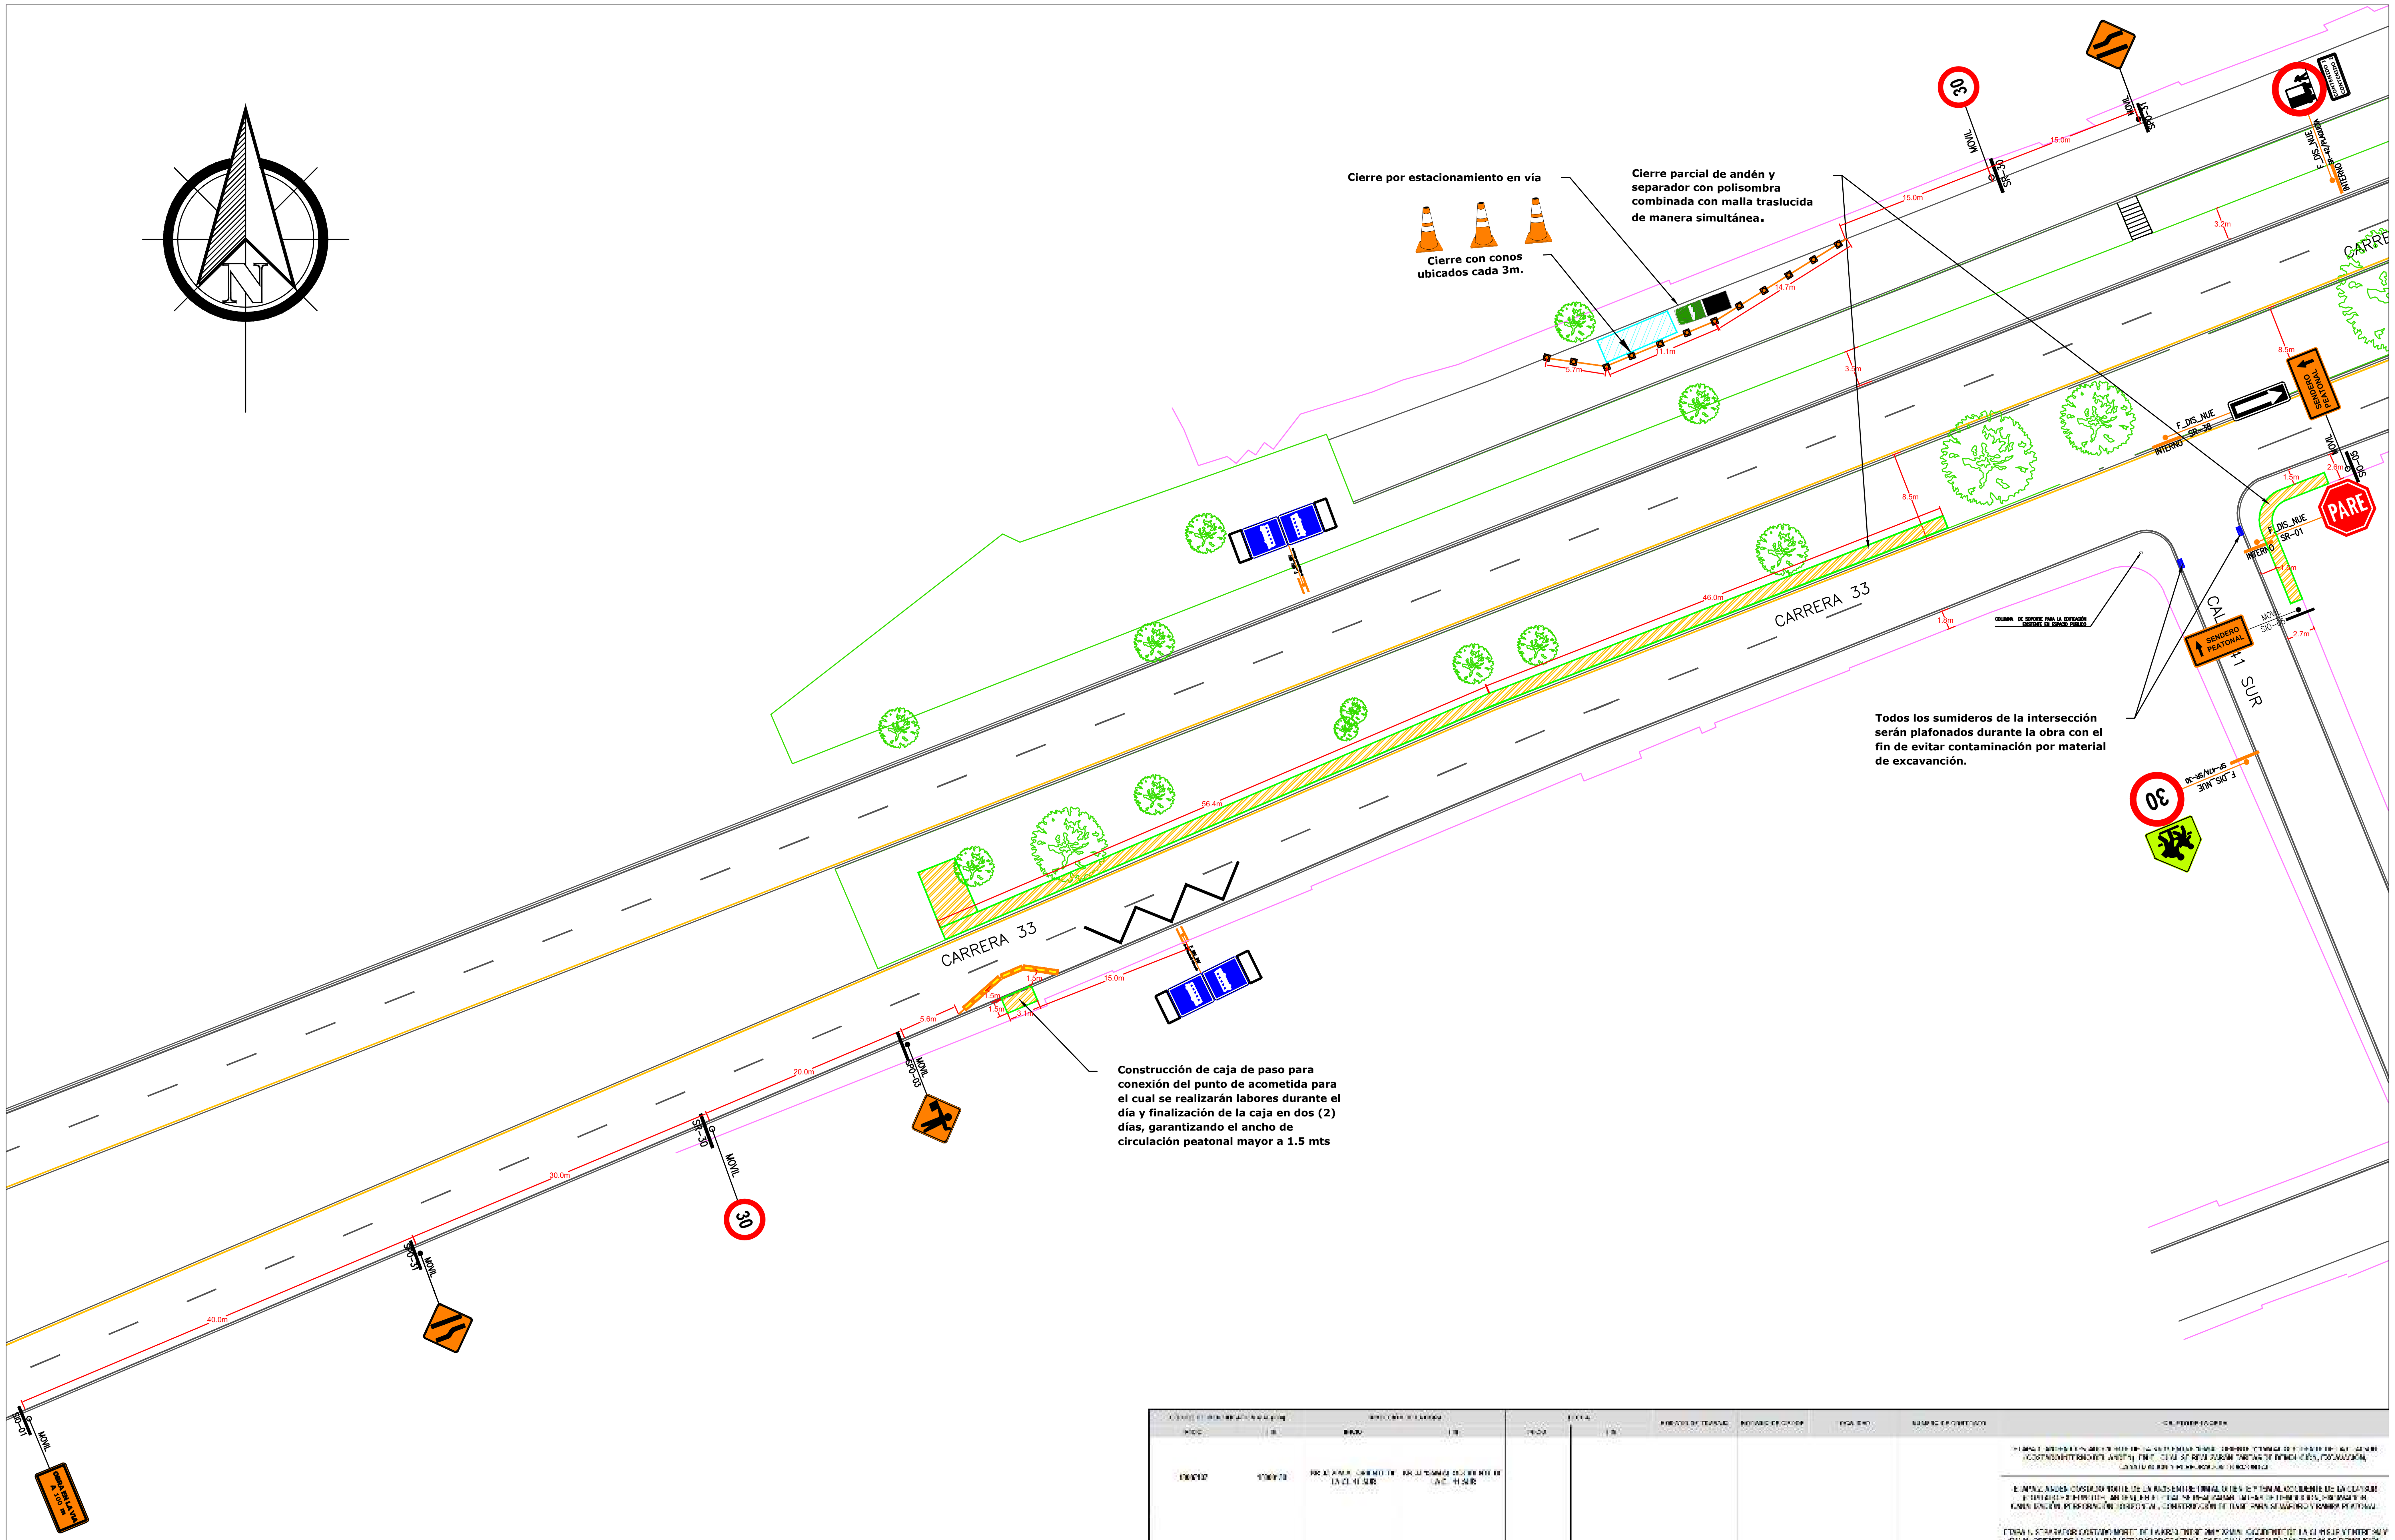


[illegible]		[illegible]		[illegible]		[illegible]	[illegible]	[illegible]	[illegible]	[illegible]
[illegible]	[illegible]	[illegible]	[illegible]	[illegible]	[illegible]	[illegible]	[illegible]	[illegible]	[illegible]	[illegible]
[illegible]	[illegible]	[illegible]	[illegible]	[illegible]	[illegible]	[illegible]	[illegible]	[illegible]	[illegible]	[illegible]
[illegible]	[illegible]	[illegible]	[illegible]	[illegible]	[illegible]	[illegible]	24 HORAS	[illegible]	[illegible]	[illegible]
[illegible]		[illegible]	[illegible]							[illegible]
[illegible]		[illegible]	[illegible]							[illegible]

CONVENCIONES

←	SENTIDO CIRCULACIÓN VEHICULAR
	ZONA DE ACOPIO DE MATERIALES
	CIRCULACIÓN PEATONAL
	DELINEADORES TUBULARES VISTA PERFIL
	DELINEADORES TUBULARES VISTA PLANTA
	CONOS VISTA PERFIL
	CONOS VISTA PLANTA
	BARRERAS PLÁSTICAS FLEXIBLES VISTA PERFIL
	BARRERAS PLÁSTICAS FLEXIBLES VISTA PLANTA
DESVIO	BARRICADA VISTA PERFIL
	PANEL FLECHA LUMINOSA
PARE / SIGA	BANDEREROS
SIO-01 / OBRA EN LA VIA A m	SEÑALIZACIÓN VERTICAL TEMPORAL
	ZONA DE OBRA
	VEHICULO DE OBRA

NÚMERO DEL CONTRATO: 2023-1354 DE LA SECRETARÍA DISTRITAL DE MOVILIDAD

OBJETO DE LA PROYECTO: MANTENIMIENTO DE INTERSECCIONES SEMAFORIZADAS EN LA CIUDAD DE BOGOTÁ.

FECHA DE ELABORACIÓN:
JUNIO DE 2023

CONSORCIO INFRAESTRUCTURA SEMAFORIZACIÓN 2023
NIT: 901.686.586-6

DISEÑÓ:
Arq. Natalia Patiño Chacón
TP. A2092017-1018466521

DIBUJÓ:
Arq.Gabriel Barón Díaz
TP. A25032002-79684272

APROBÓ:
Esp. en Tránsito: Javier A. Meza Gil
TP.01119-11053

APROBÓ:
Firmado digitalmente por Luis Carlos Daza V.
Fecha: 2023.06.22 11:07:58 -05'00'
Esp. Tránsito Interventoría
Luis Carlos Daza Velásquez

CONTIENE

PMT ETAPA 4 DE 4

Cierre parcial de andenes de manera no simultánea con paso seguro para peatones de 1.5m y estacionamiento de vehículo de obra durante 24 horas.