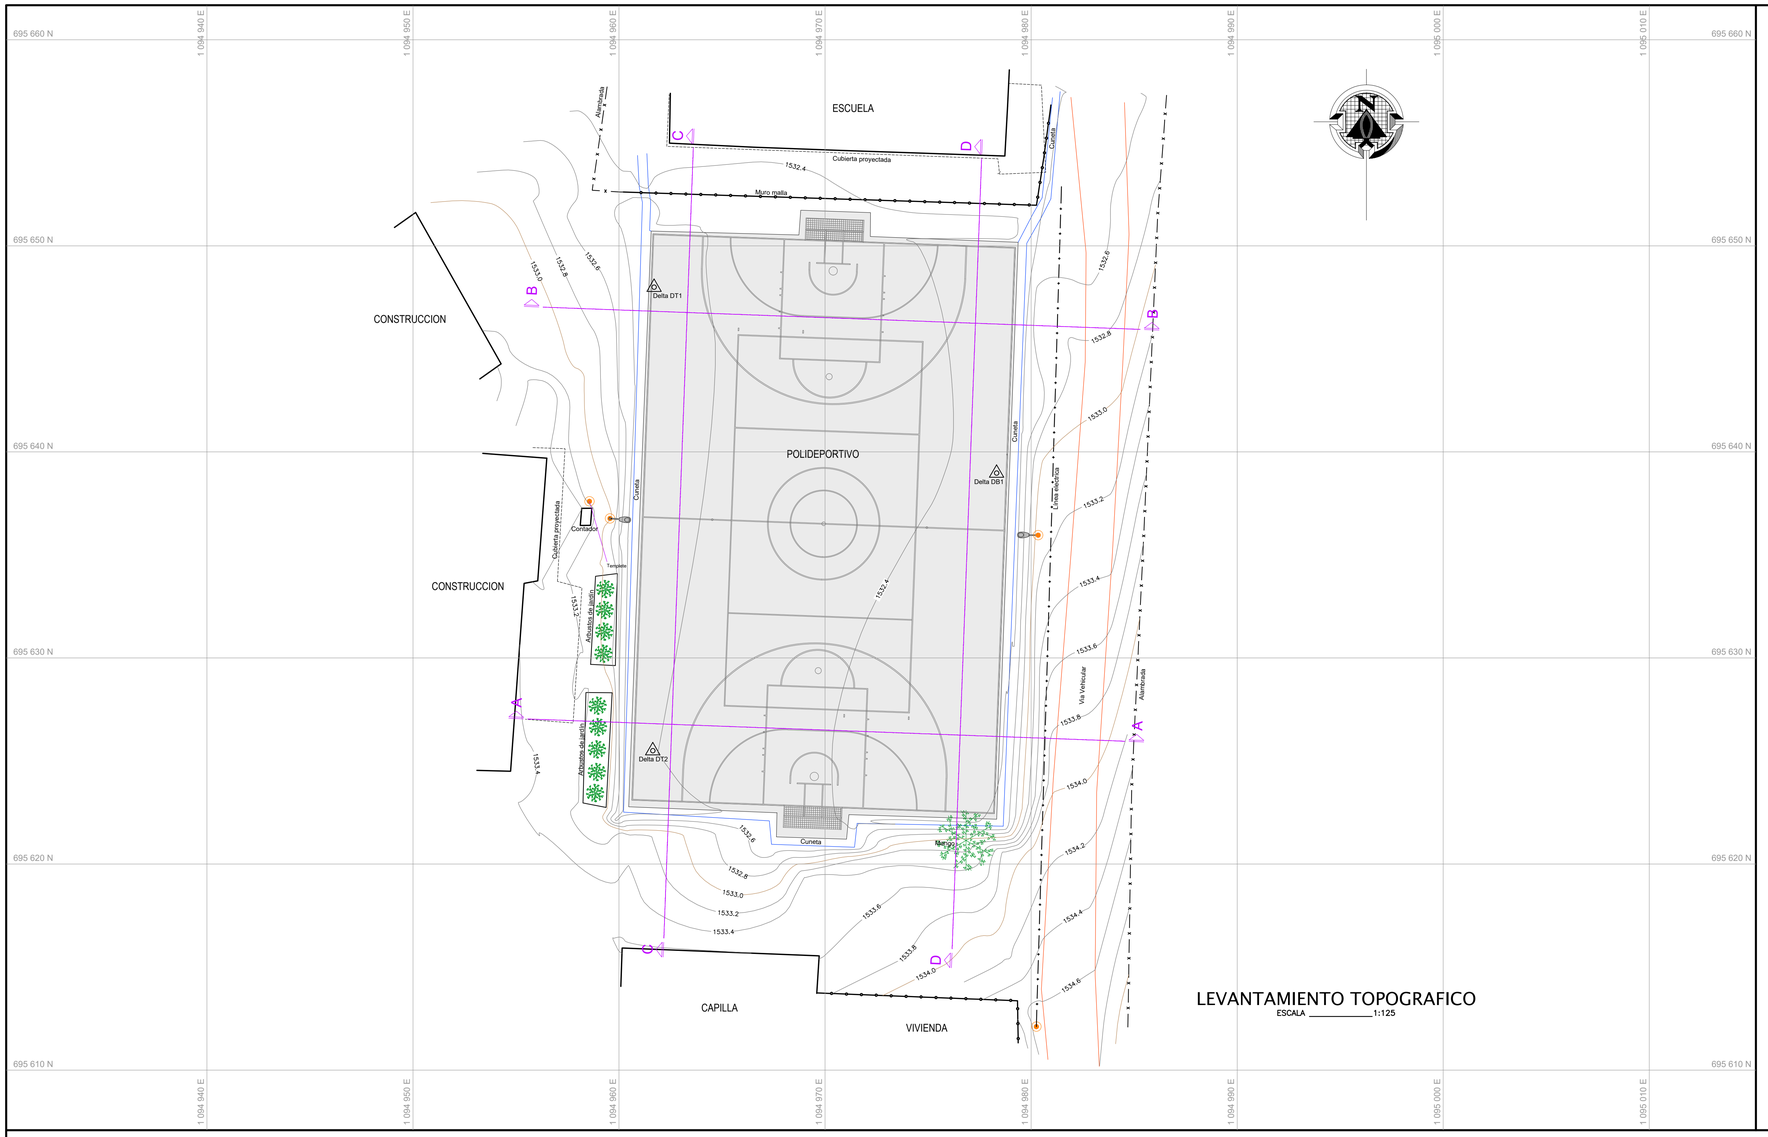


LEVANTAMIENTO TOPOGRAFICO

ESCALA _____1:125


GEOREFERENCIACION DELTA

PUNTO DELTA	NORTE	ESTE	ELEVACION
DB1	695,638.390	1,094,978.322	1532.390
DT1	695,647.991	1,094,961.702	1532.384
DT2	695,625.500	1,094,961.636	1532.399


SISTEMA DE REFERENCIA:	Magna Sirgas
ORIGEN:	Bogota
ORIGEN GAUSS:	Este

CONVENCIONES


- POZO
- POSTE ENERGIA
- TRANSFORMADOR
- VALVULA ACUEDUCTO
- POSTE LUMINARIA
- SEÑAL DE TRANSITO
- PUNTOS DELTAS
- PUNTOS APIQUES
- ARBOL
- LINEA ELECTRICA
- CERCO
- CERRAMIENTO MALLA
- ANDEN
- SARDINEL
- PARAMENTO

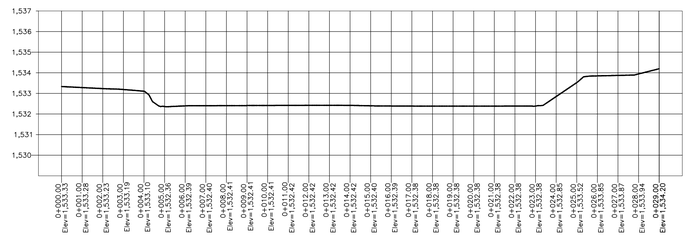


PERFIL TERRENO A-A
ESCALA HORIZONTAL 1 : 125
ESCALA VERTICAL 1 : 125

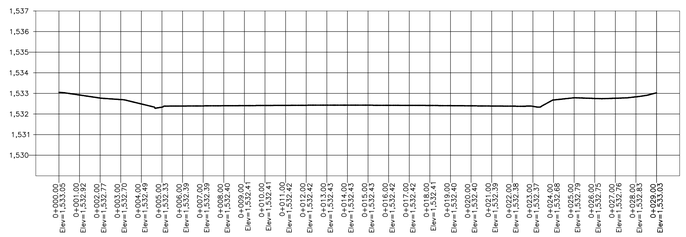

PERFIL TERRENO B-B
ESCALA HORIZONTAL 1 : 125
ESCALA VERTICAL 1 : 125

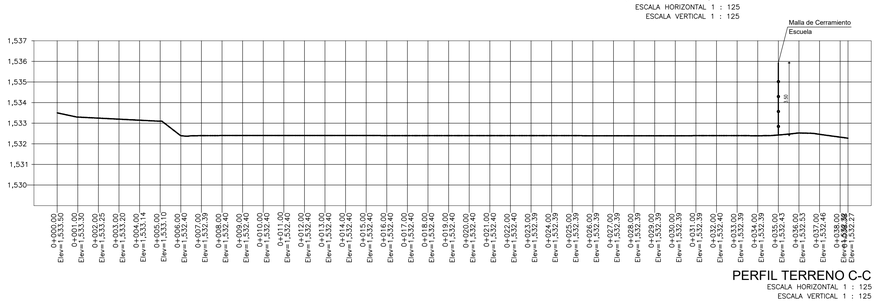

PERFIL TERRENO C-C
ESCALA HORIZONTAL 1 : 125
ESCALA VERTICAL 1 : 125

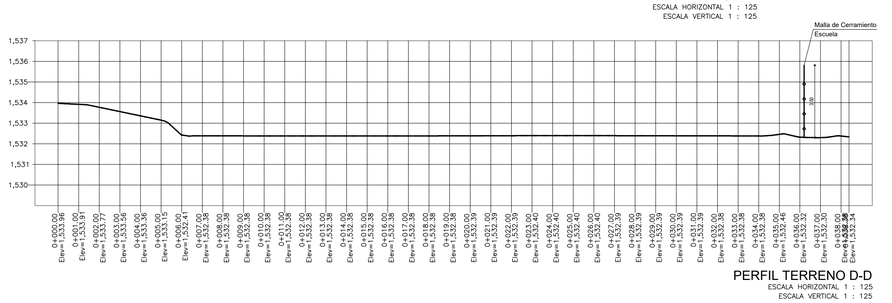

PERFIL TERRENO D-D
ESCALA HORIZONTAL 1 : 125
ESCALA VERTICAL 1 : 125

Gobernación del Huila

INDERHUILA

PROYECTO :

CONSTRUCCION DE CUBIERTA AUTOPORTANTE CON ILUMINACION PARA LA VEREDA LOS ANDES DE LA ZONA RURAL DEL MUNICIPIO DEL SAN AGUSTIN DEPARTAMENTO DEL HUILA

REPRESENTANTE LEGAL :

Arq. MIGDONIA PATIÑO ARIAS
DIRECTORA INDERHUILA

Vo. Bo.

Ing. WILLIAM PARRA OLAYA
ASESOR APOYO A LA GESTION INFRAESTRUCTURA DEPORTIVA

LEVANTO :

LUIS CARLOS GÓMEZ ÁLVAREZ
TOPÓGRAFO - M.P. 01-10514 CPNT

CONTIENE :

VEREDA LOS ANDES - MUNICIPIO DE SAN AGUSTIN

-LEVANTAMIENTO TOPOGRAFICO
-PERFILES DE TERRENO

OBSERVACIONES :

LOCALIZACION :

VEREDA LOS ANDES - MUNICIPIO DE SAN AGUSTIN
DEPARTAMENTO DEL HUILA

DIBUJO :

ANDRES SUAREZ
Cel: 300 783 18 28
Email: andressuarez2026@gmail.com

ESCALA :

1 : 125

FECHA

JUNIO 2023

PLANO No.

T-1

VEREDA LOS ANDES - MUNICIPIO DE SAN AGUSTIN