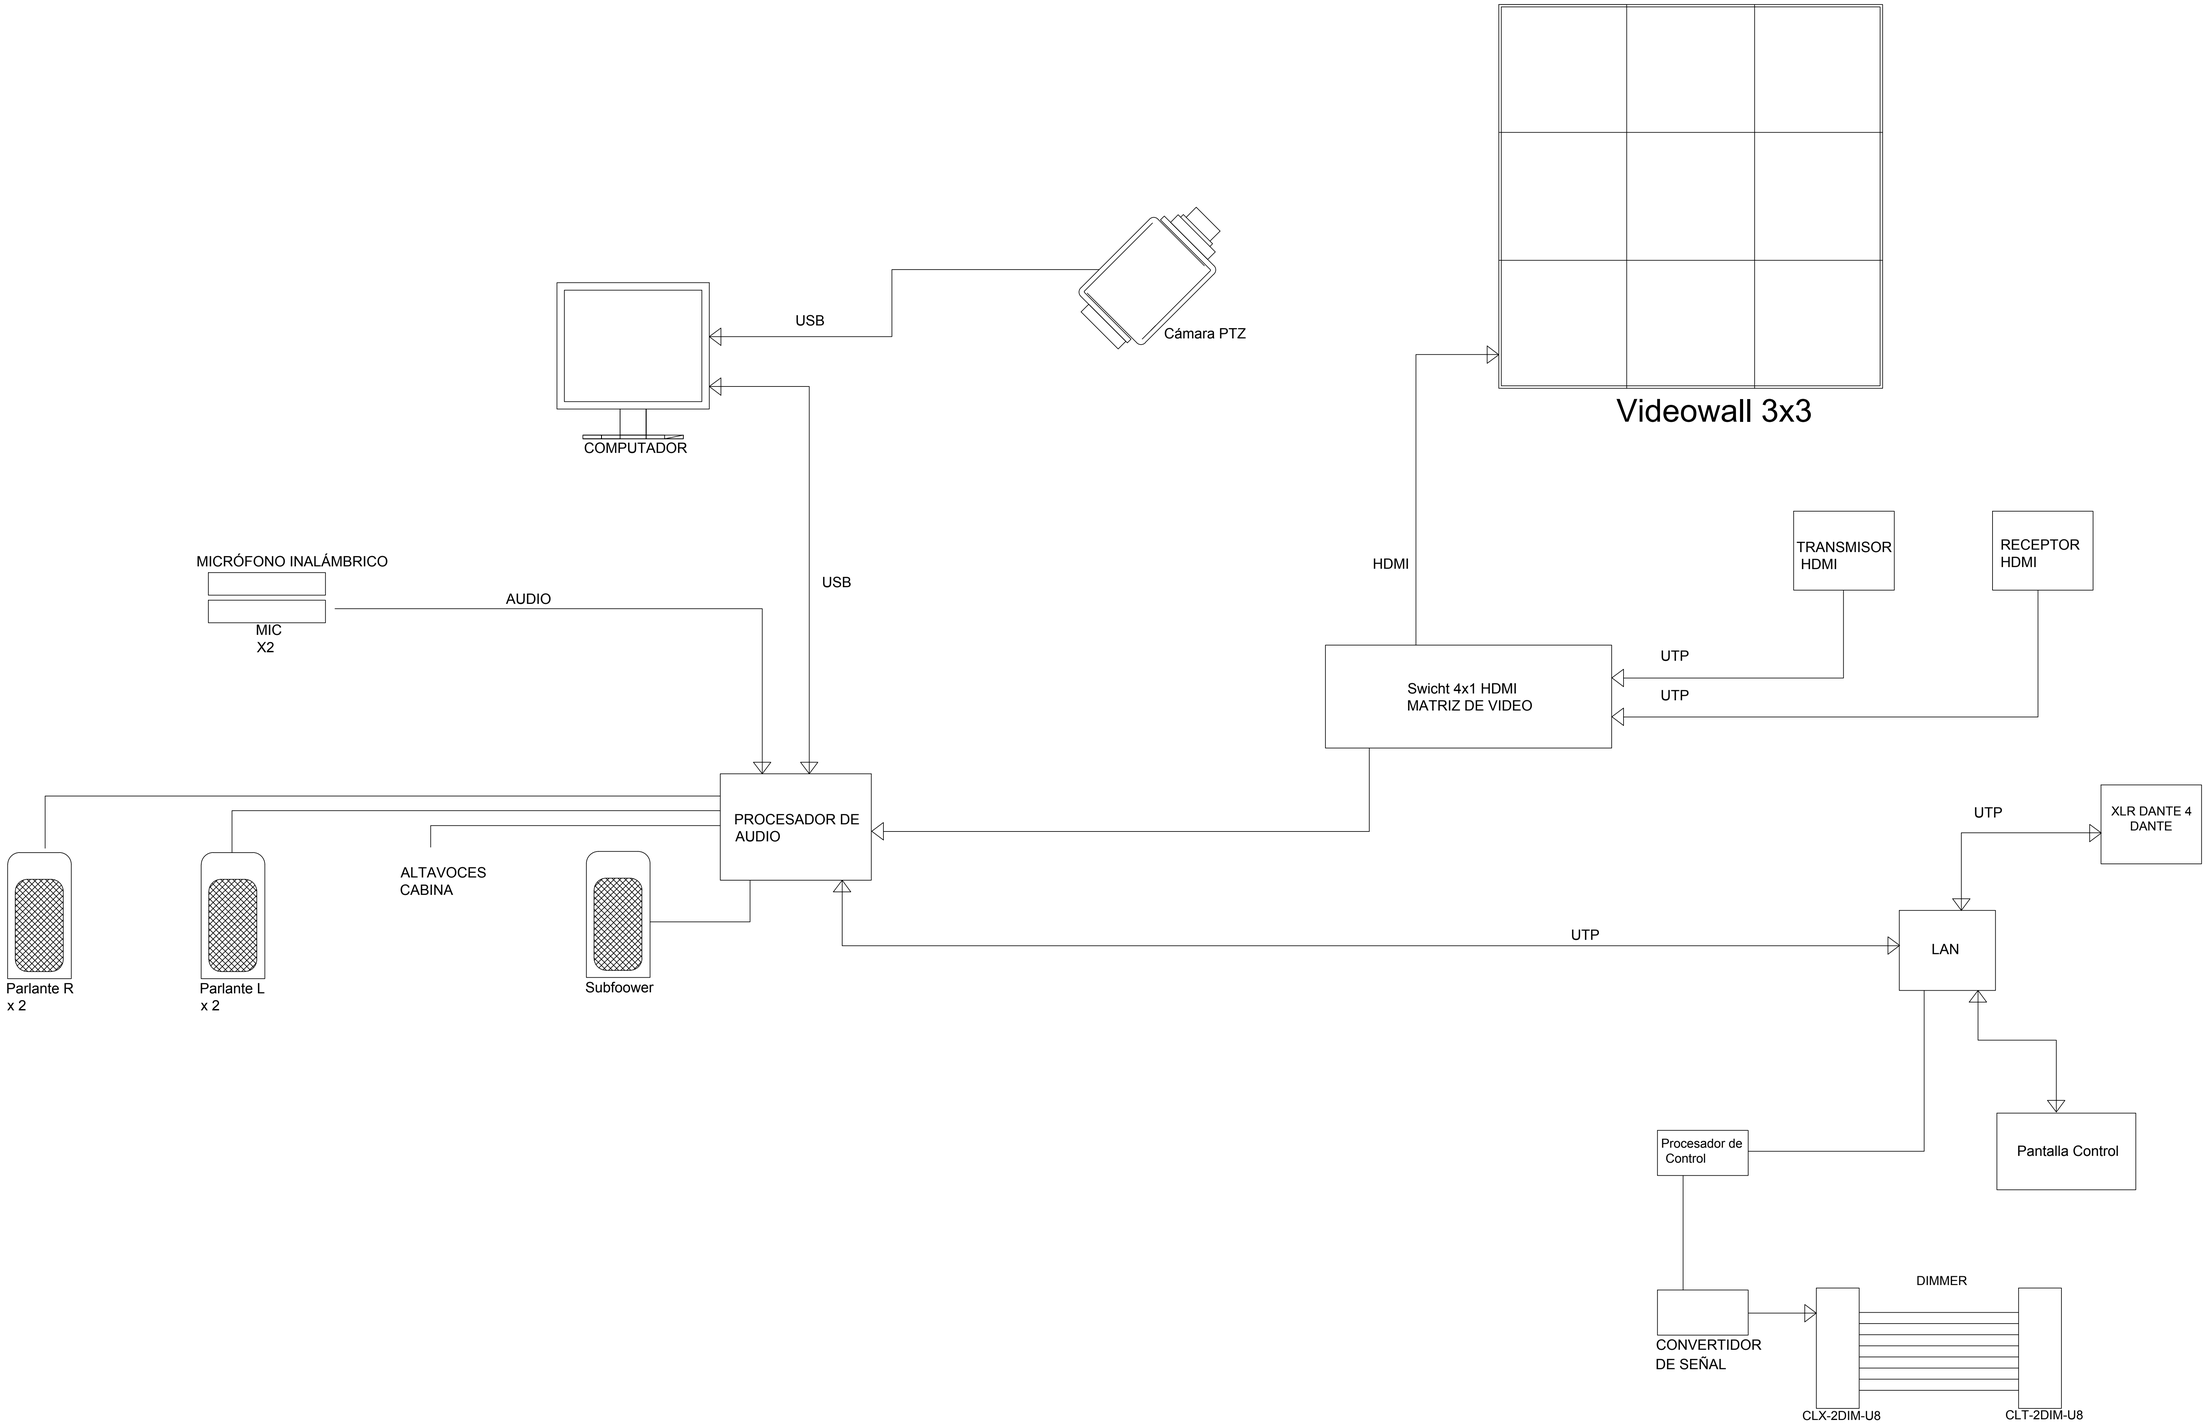


El ambiente es de todos · Minambiente Ministerio de Ambiente y Desarrollo Sostenible	NOMBRE DEL PROYECTO: Adecuación acústica del Auditorio	CONTENIDO: DIAGRAMA DE CONEXIONES	ELABORO: ING. CAMILO RIVEROS MP 25341-247661 CND	DIBUJO: ARQ. LAURA LÓPEZ MP A3942016-1010200347
	NOMBRE DEL PLANO PLANO 012	FECHA: 13 Septiembre 2019		