



GOBERNACIÓN DE BOYACÁ



MUNICIPIO DE SOGAMOSO- BOYACA

CONTRATISTA

MUNICIPIO DE SOGAMOSO- BOYACA

INTERVENTORIA

CONTIENE:

LOCALIZACIÓN LUMINARIAS Y POSTAS
CORREDOR VIAL CRUCERO- BOYACA

LOCALIZACION: SOGAMOSO-CRUCERO-BOYACA



LOCALIZACIÓN:



OBSERVACIONES:

- TODAS LAS MEDIDAS SE REFIRAN SIEMPRE EN METROS
- TODAS LAS MEDIDAS Y LOCALIZACIONES ESTAN GEOREFERENCIADAS

CONVENCIONES:

 POSTE

 VIA

 ALICANTILLAS Y OBRAS DE ARTE

LEVANTO Y DIGITO :



TOP.MIGUEL ANGEL HOYOS BARRERA
M.p. 01-21067

ESCALA :

PLANTA: 1:750

FECHA :

ABRIL 2023

ARCHIVO DIGITAL :

ACAD-RED-ALUM-SOGAMOSO-CRUCERO


P
L
A
N
O

Nº 1



D
E

10

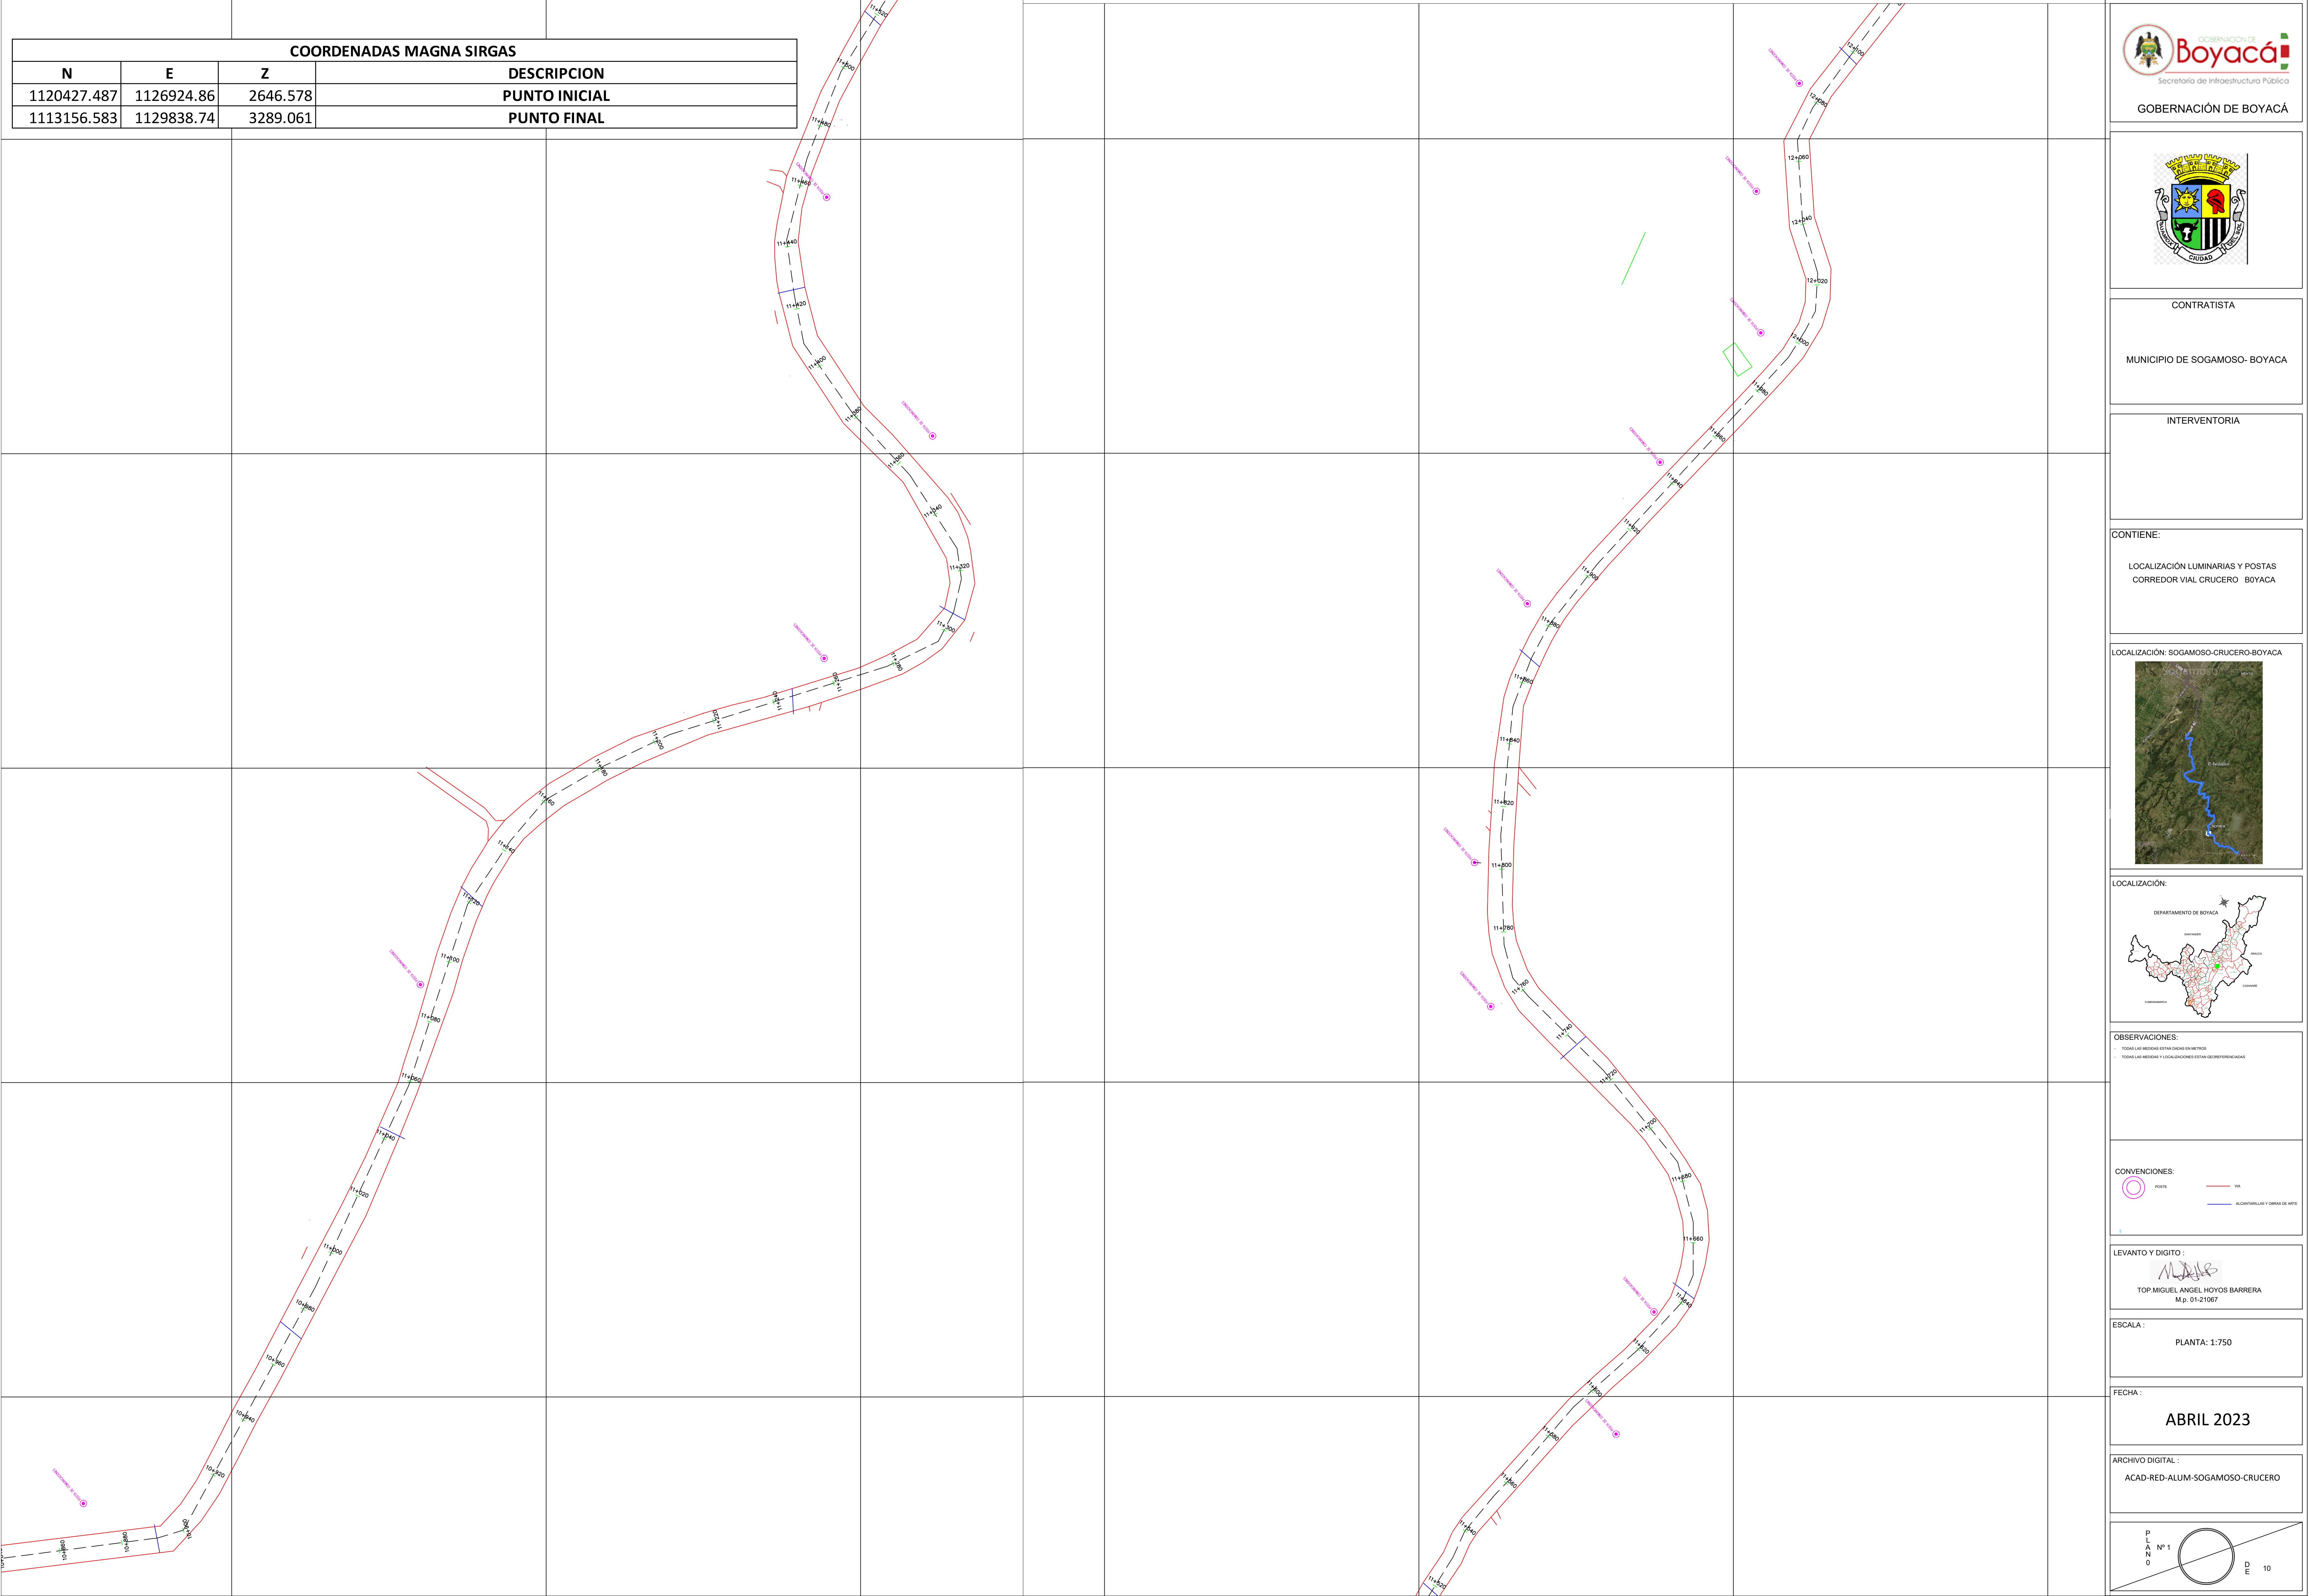

COORDENADAS MAGNA SIRGAS			
N	E	Z	DESCRIPCION
1120427.487	1126924.86	2646.578	PUNTO INICIAL
1113156.583	1129838.74	3289.061	PUNTO FINAL



GOBERNACIÓN DE BOYACÁ



MUNICIPIO DE SOGAMOSO- BOYACA

CONTRATISTA

MUNICIPIO DE SOGAMOSO- BOYACA

INTERVENTORIA

CONTIENE:

LOCALIZACIÓN LUMINARIAS Y POSTAS
CORREDOR VIAL CRUCERO- BOYACA

LOCALIZACIÓN: SOGAMOSO-CRUCERO-BOYACA



LOCALIZACIÓN:



OBSERVACIONES:

- TODAS LAS MEDIDAS SE TOMEAN EN METROS
- TODAS LAS MEDIDAS Y LOCALIZACIONES ESTÁN GEORREFERENCIADAS

CONVENCIONES:



LEVANTO Y DIGITO :



TOP: MIGUEL ANGEL HOYOS BARRERA
M.p. 01-21067

ESCALA :

PLANTA: 1:750

FECHA :

ABRIL 2023


ARCHIVO DIGITAL :

ACAD-RED-ALUM-SOGAMOSO-CRUCERO

P L A N O



D E 10

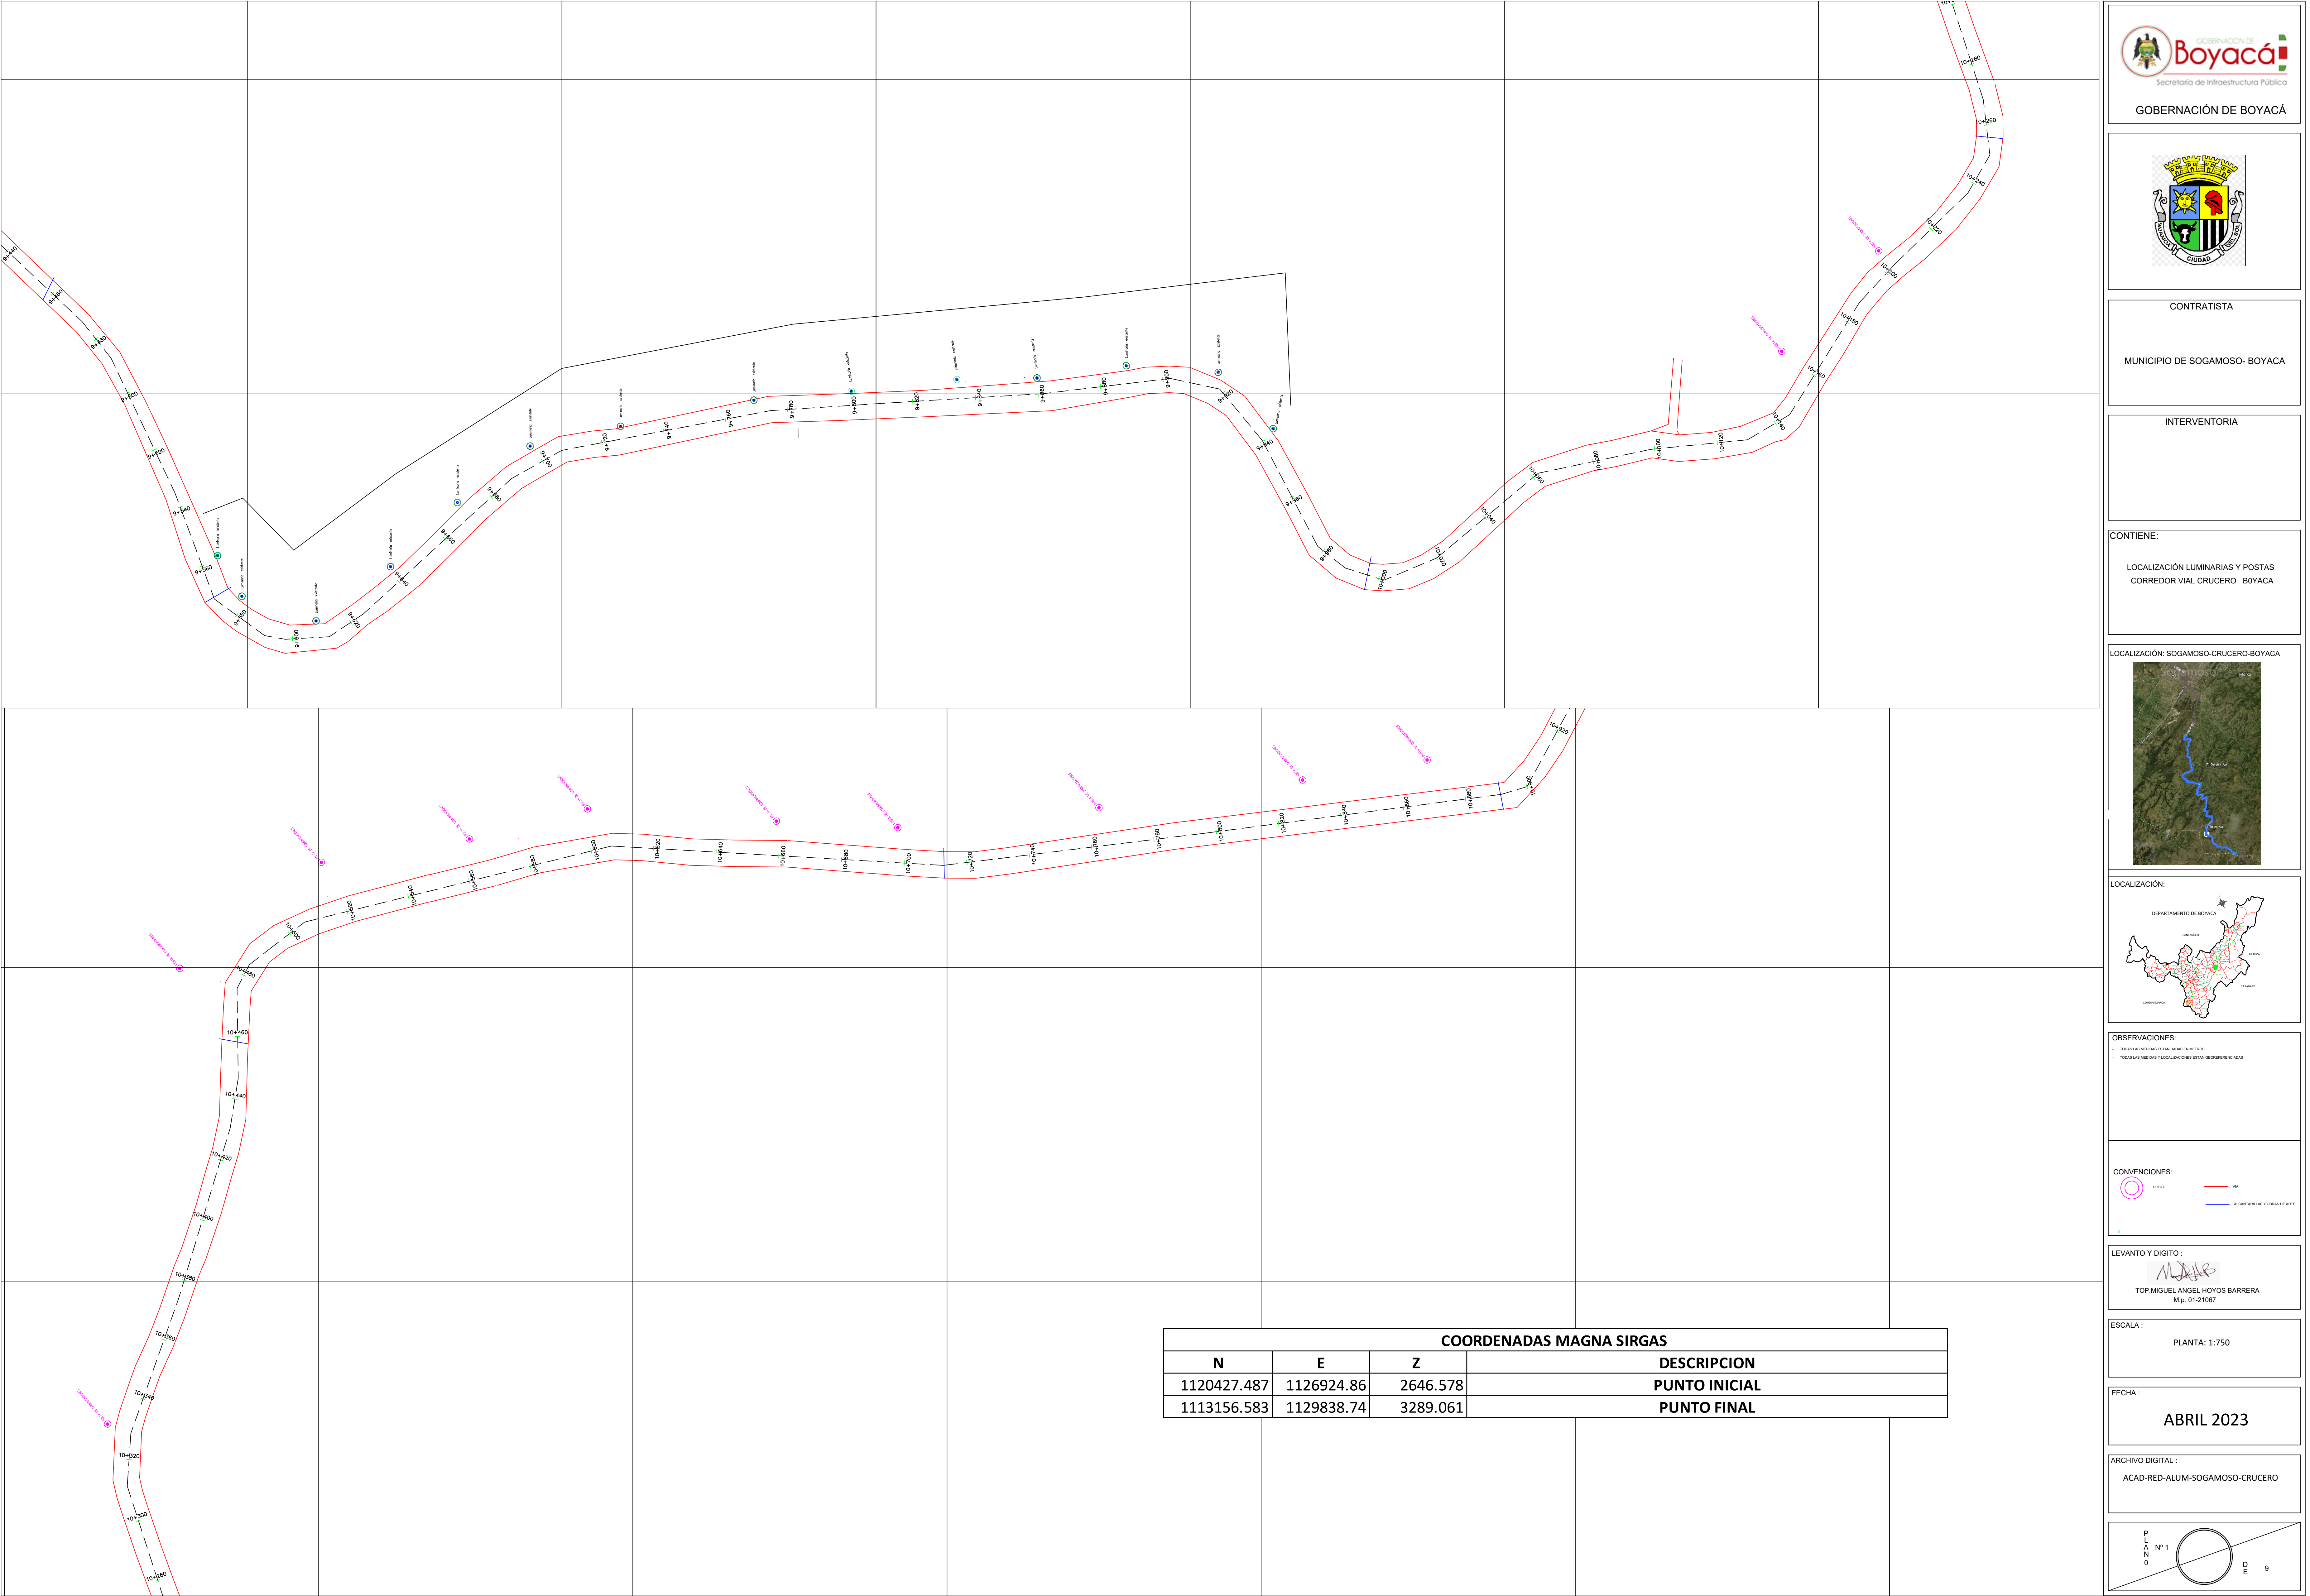

COORDENADAS MAGNA SIRGAS			
N	E	Z	DESCRIPCION
1120427.487	1126924.86	2646.578	PUNTO INICIAL
1113156.583	1129838.74	3289.061	PUNTO FINAL



GOBERNACIÓN DE BOYACÁ



MUNICIPIO DE SOGAMOSO- BOYACA

CONTRATISTA

INTERVENTORIA

CONTIENE:

LOCALIZACIÓN LUMINARIAS Y POSTAS
CORREDOR VIAL CRUCERO- BOYACA

LOCALIZACIÓN: SOGAMOSO-CRUCERO-BOYACA



LOCALIZACIÓN:



OBSERVACIONES:

- TODAS LAS MEDIDAS ESTAN DADAS EN METROS
- TODAS LAS MEDIDAS Y LOCALIZACIONES ESTAN GEOREFERENCIADAS

CONVENCIONES:

 POSTE

 VIA

 ALICANTILLAS Y OBRAS DE ARTE

LEVANTO Y DIGITO :



TOP.MIGUEL ANGEL HOYOS BARRERA
M.p. 01-21067

ESCALA :

PLANTA: 1:750

FECHA :

ABRIL 2023


ARCHIVO DIGITAL :

ACAD-RED-ALUM-SOGAMOSO-CRUCERO

P
L
A
N
O



D
E
9

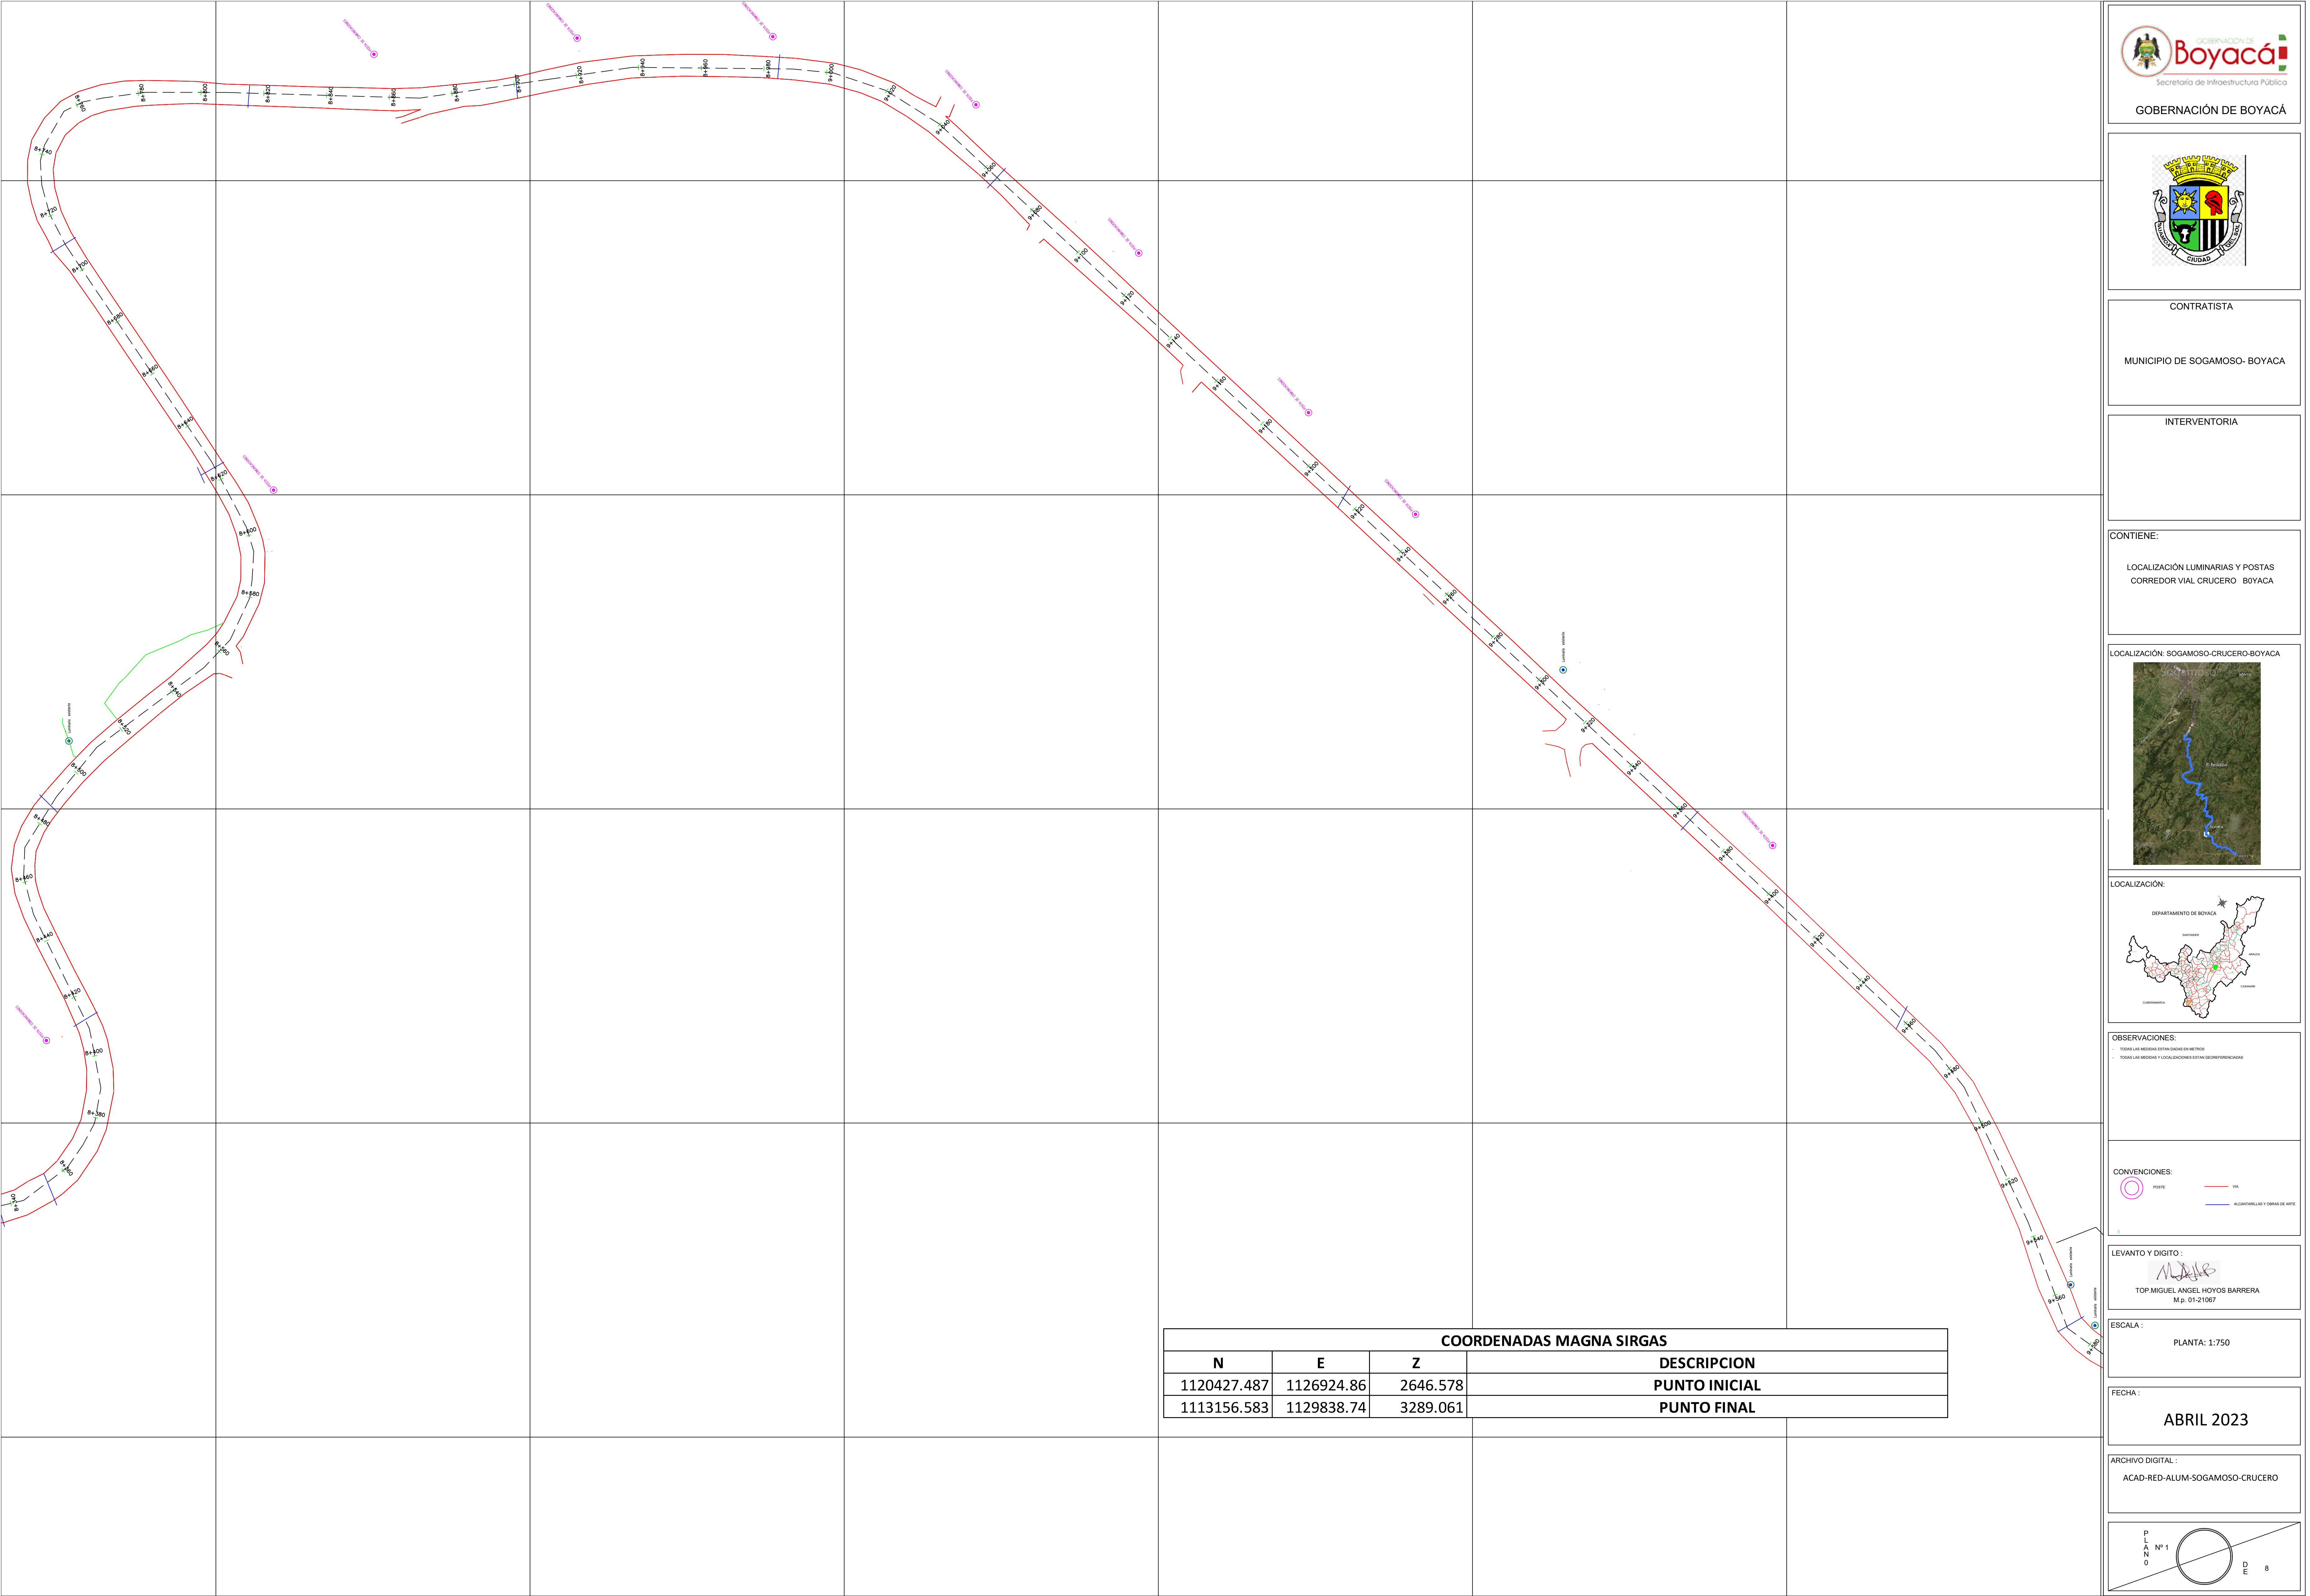

COORDENADAS MAGNA SIRGAS			
N	E	Z	DESCRIPCION
1120427.487	1126924.86	2646.578	PUNTO INICIAL
1113156.583	1129838.74	3289.061	PUNTO FINAL



GOBERNACIÓN DE BOYACÁ



MUNICIPIO DE SOGAMOSO- BOYACA

CONTRATISTA

INTERVENTORIA

CONTIENE:

LOCALIZACIÓN LUMINARIAS Y POSTAS
CORREDOR VIAL CRUCERO- BOYACA

LOCALIZACIÓN: SOGAMOSO-CRUCERO-BOYACA



LOCALIZACIÓN:



OBSERVACIONES:

- TODAS LAS MEDIDAS SEFAN DADAS EN METROS
- TODAS LAS MEDIDAS Y LOCALIZACIONES ESTAN GEORREFERENCIADAS

CONVENCIONES:

 POSTE

 VIA

 ALCANTARILLAS Y OBRAS DE ARTE

LEVANTO Y DIGITO :

TOP.MIGUEL ANGEL HOYOS BARRERA
M.p. 01-21067

ESCALA :

PLANTA: 1:750

FECHA :


ABRIL 2023

ARCHIVO DIGITAL :

ACAD-RED-ALUM-SOGAMOSO-CRUCERO

PLANO



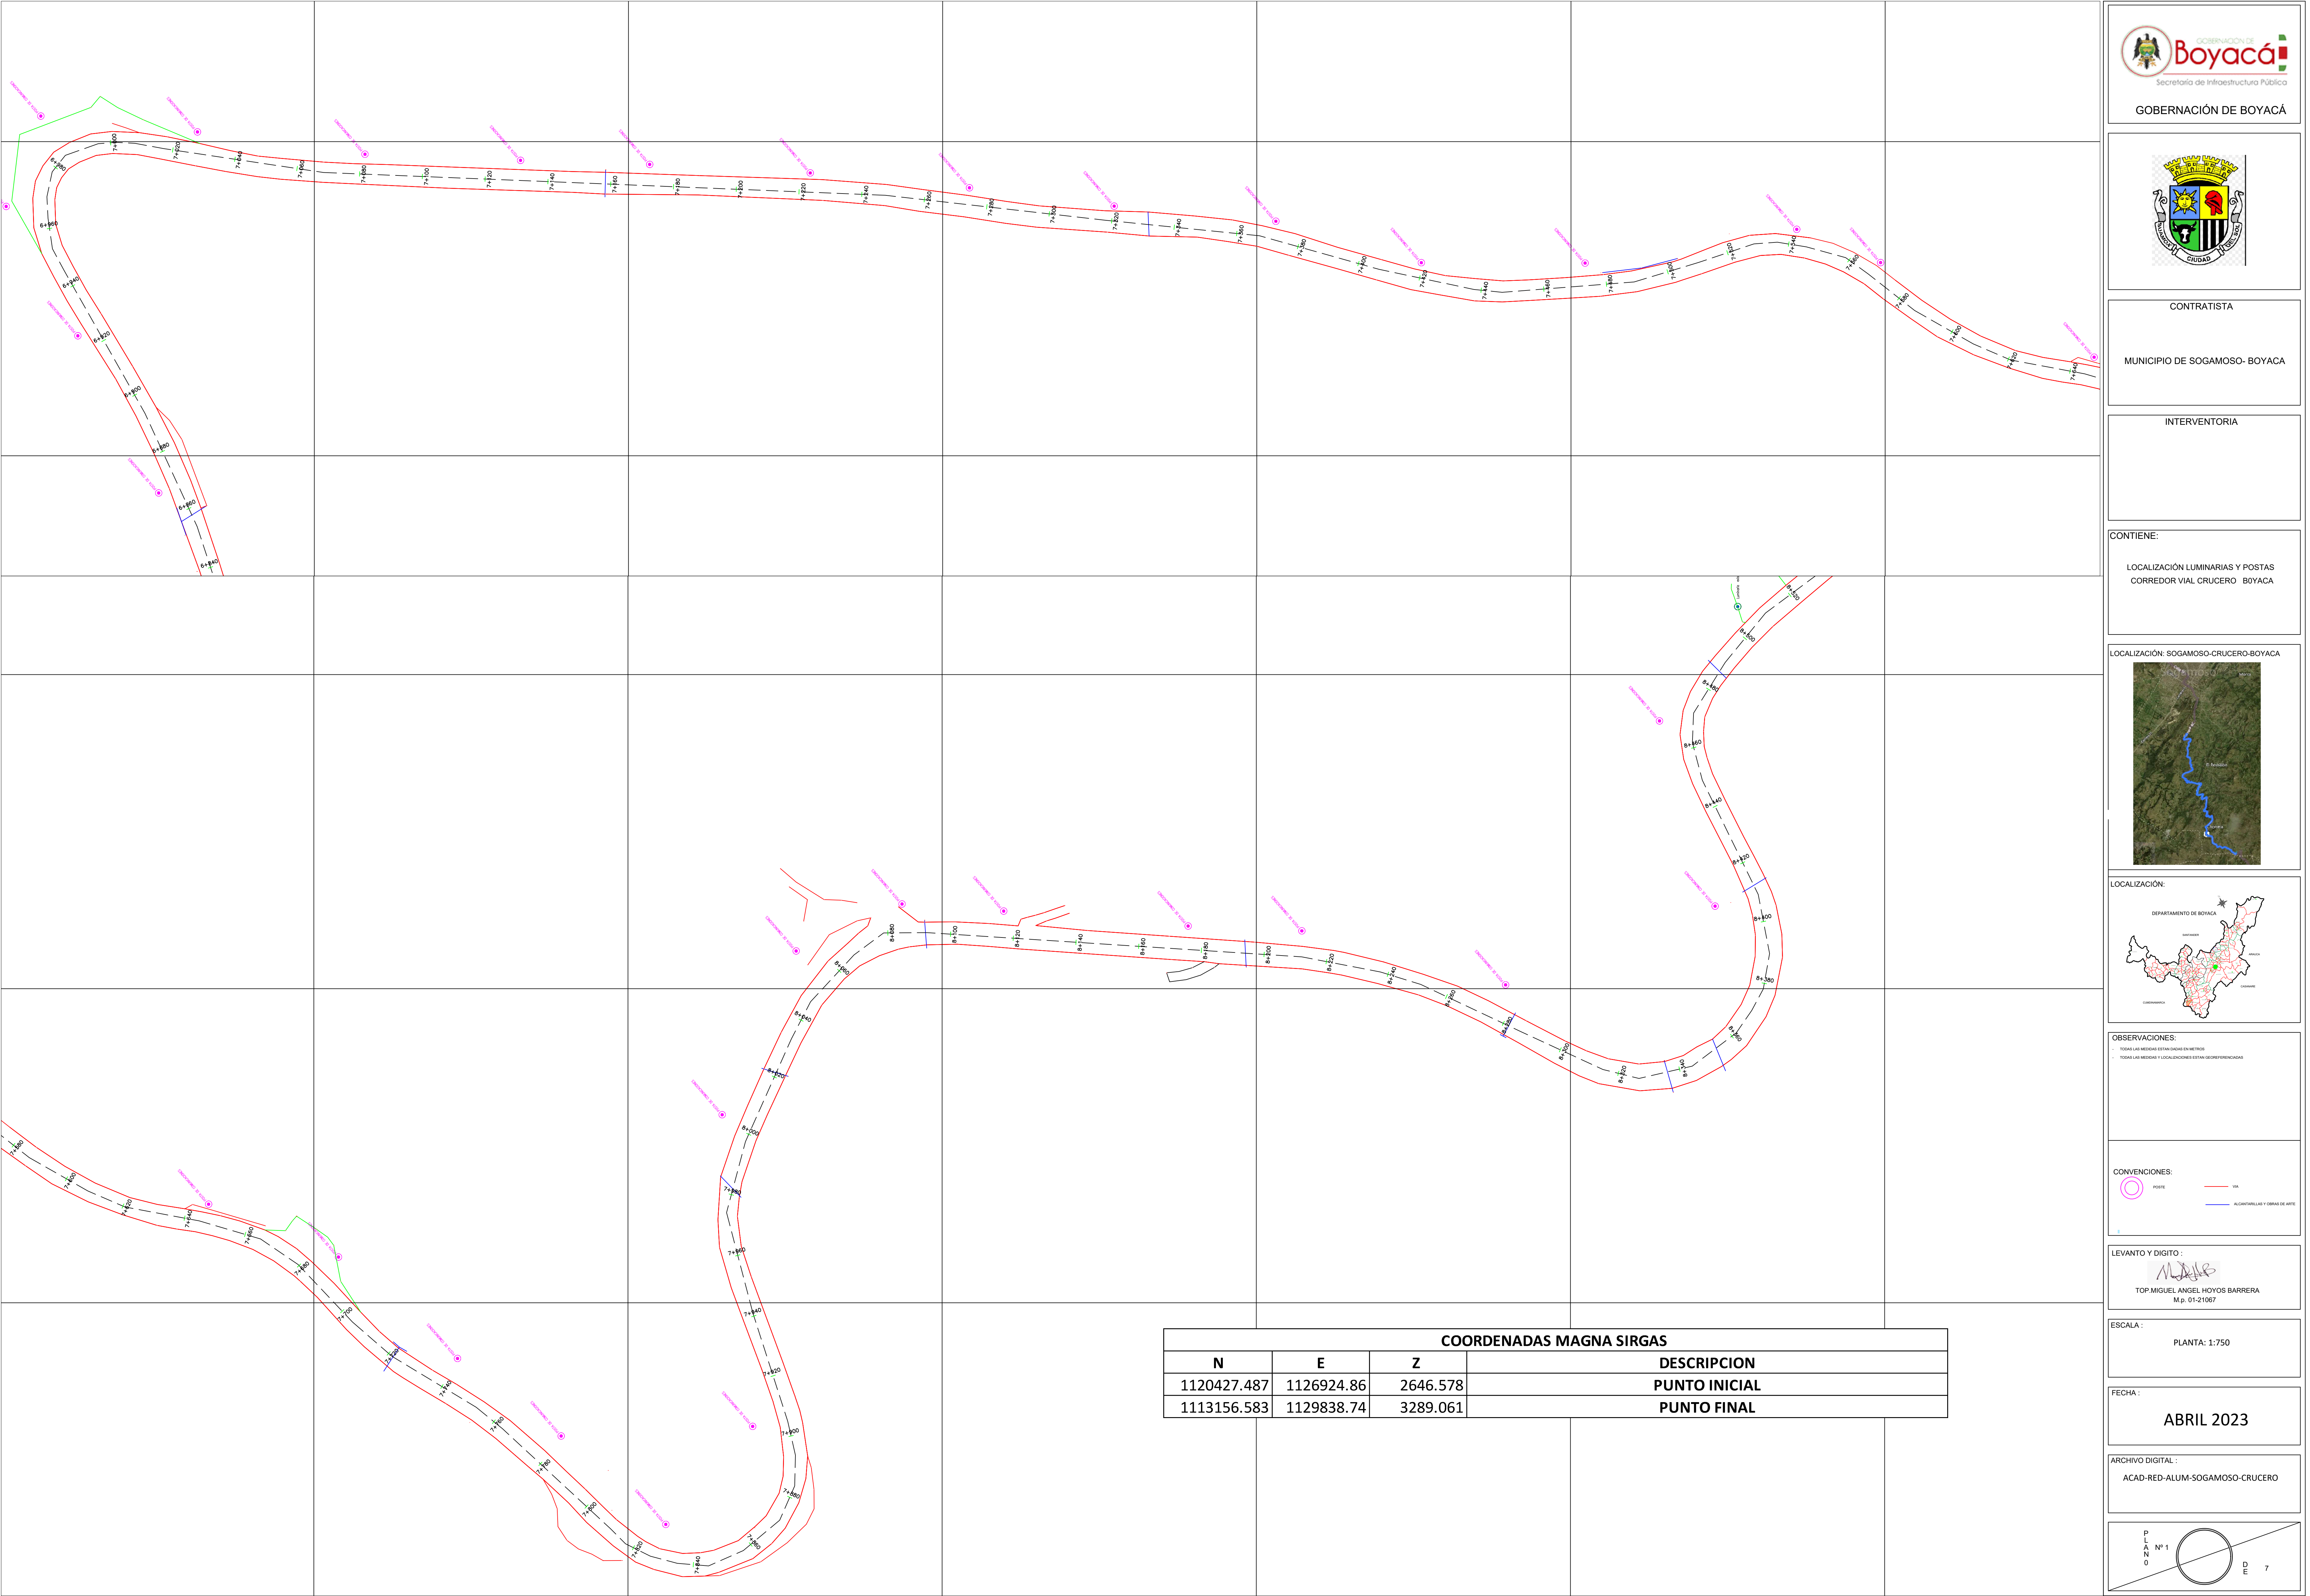



GOBERNACIÓN DE BOYACÁ



MUNICIPIO DE SOGAMOSO- BOYACA

CONTRATISTA

INTERVENTORIA

CONTIENE:

LOCALIZACIÓN LUMINARIAS Y POSTAS
CORREDOR VIAL CRUCERO- BOYACA

LOCALIZACIÓN: SOGAMOSO-CRUCERO-BOYACA



LOCALIZACIÓN:

DEPARTAMENTO DE BOYACA

OBSERVACIONES:

CONVENCIONES:

LEVANTO Y DIGITO :

ESCALA :

FECHA :

ARCHIVO DIGITAL :

COORDENADAS MAGNA SIRGAS

N	E	Z	DESCRIPCION
1120427.487	1126924.86	2646.578	PUNTO INICIAL
1113156.583	1129838.74	3289.061	PUNTO FINAL


PLANTA: 1:750

ABRIL 2023

ACAD-RED-ALUM-SOGAMOSO-CRUCERO

P L A N O



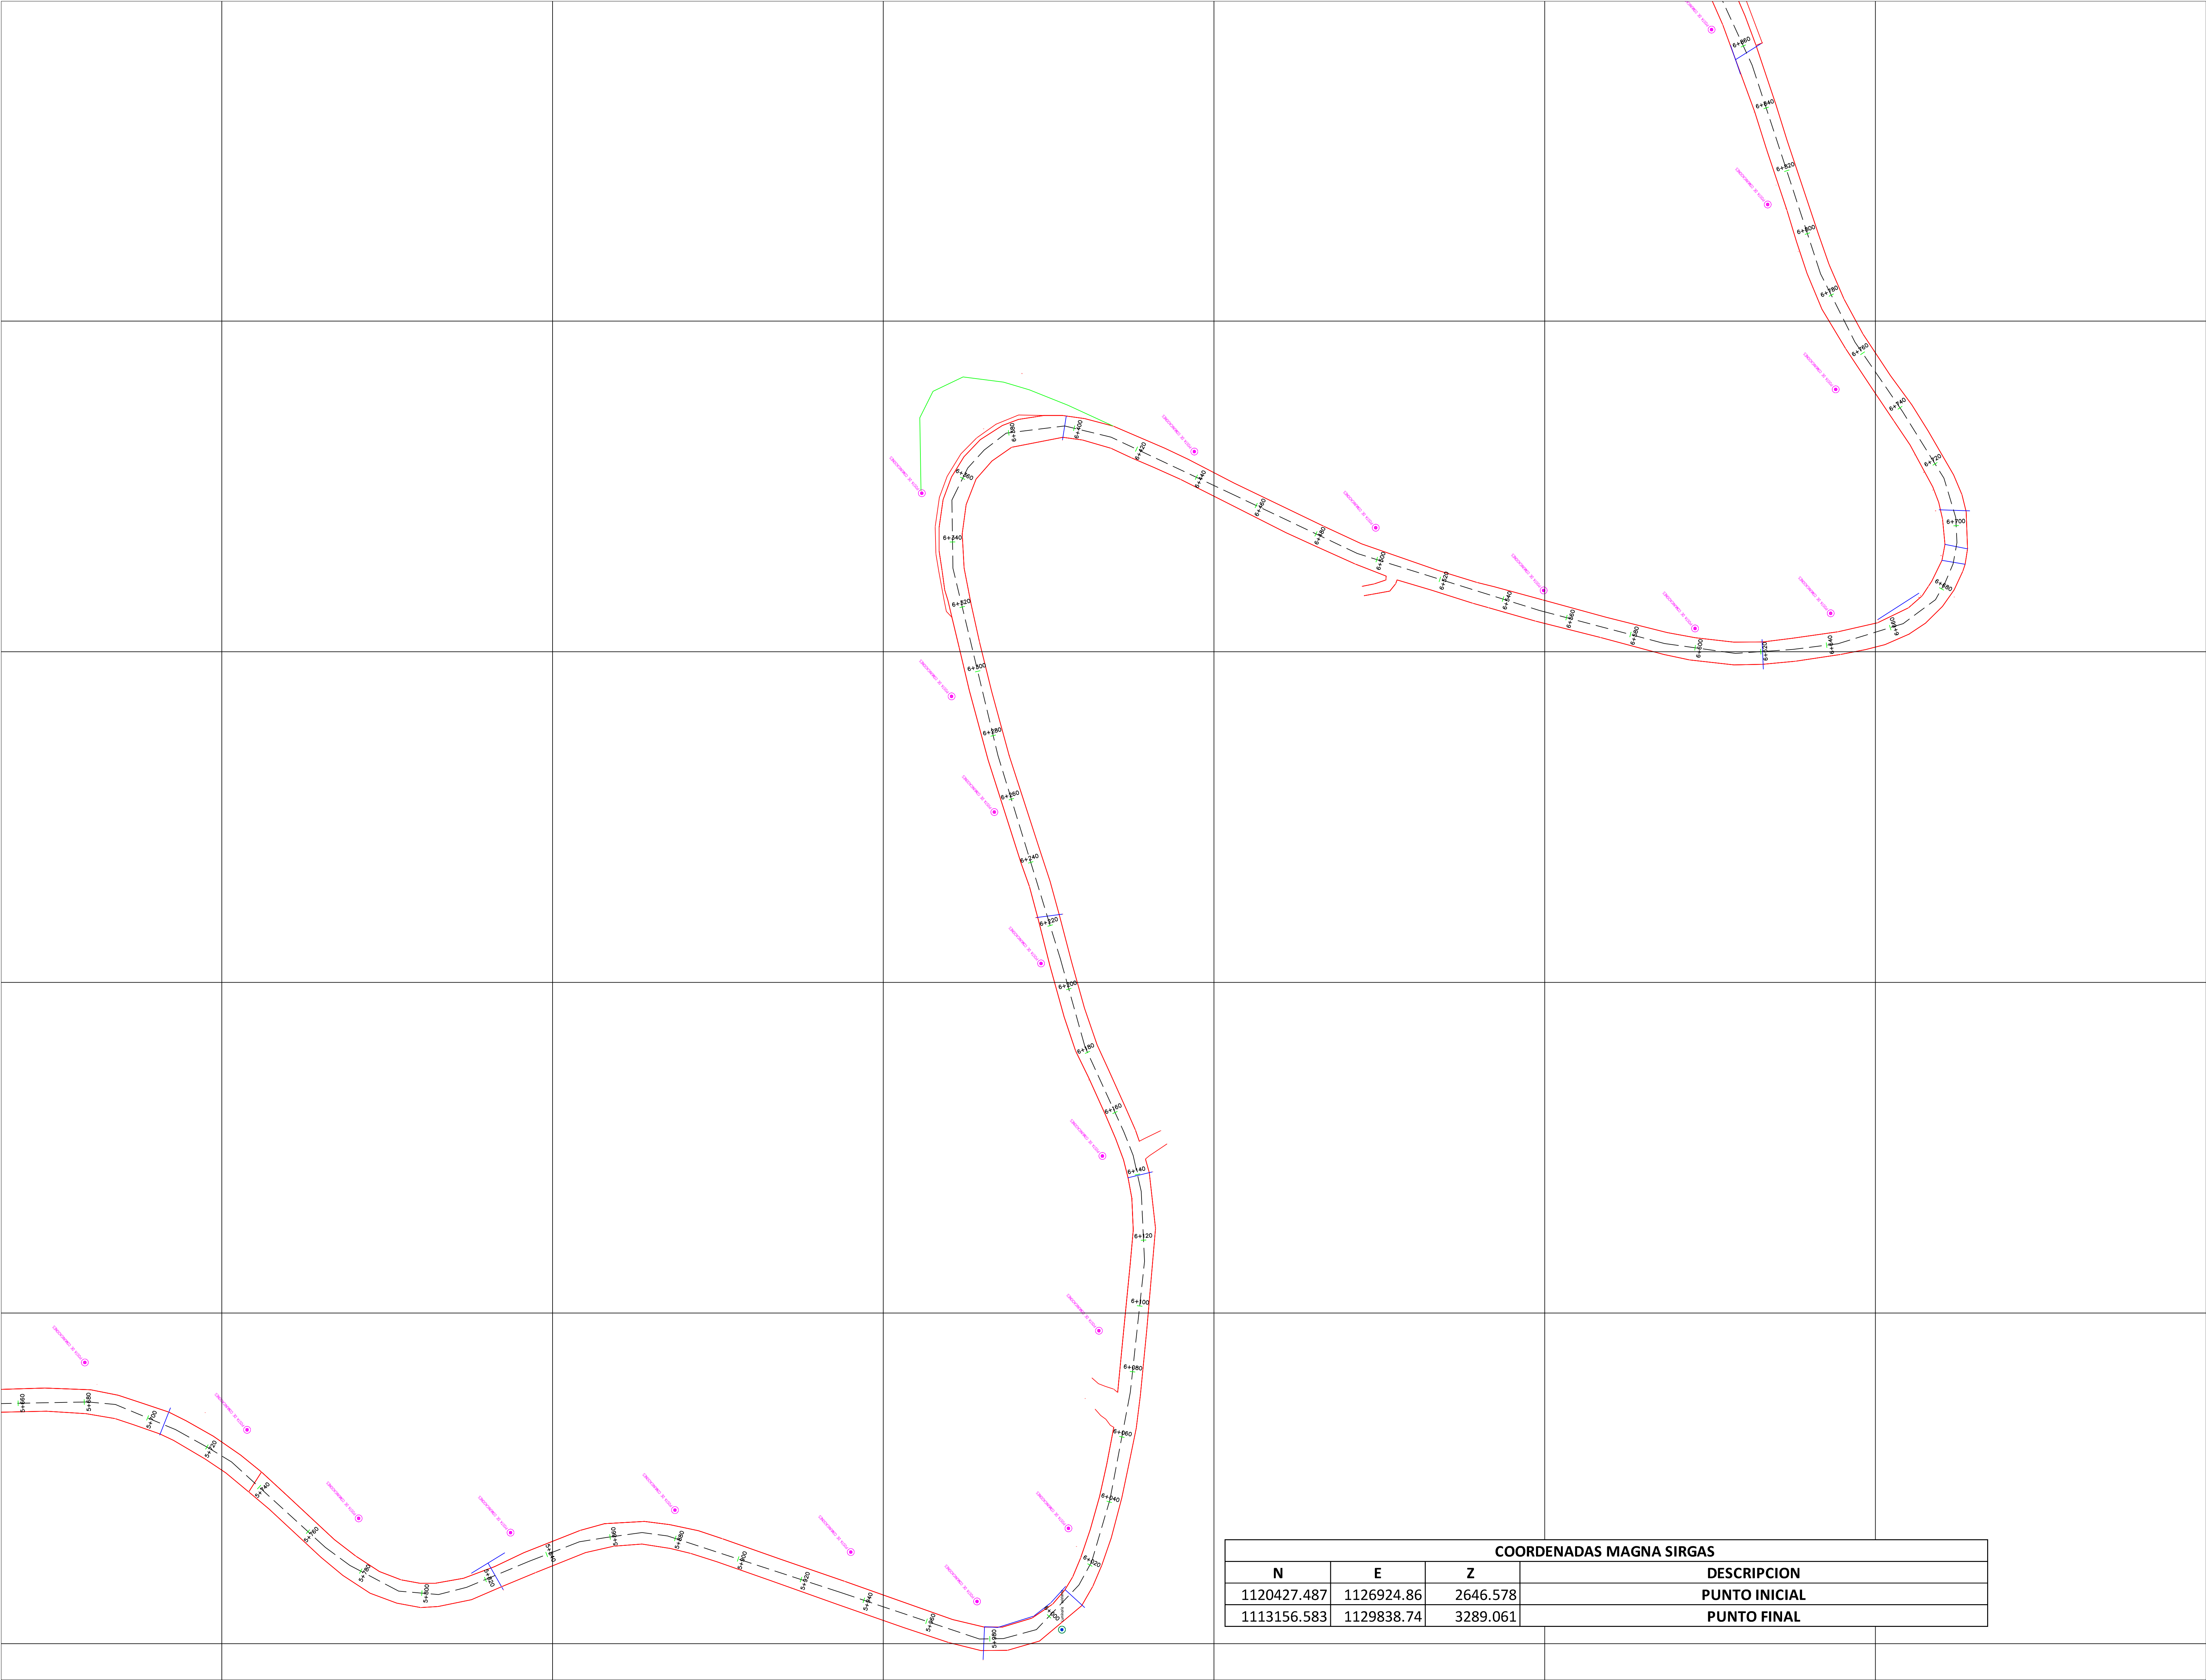

COORDENADAS MAGNA SIRGAS			
N	E	Z	DESCRIPCION
1120427.487	1126924.86	2646.578	PUNTO INICIAL
1113156.583	1129838.74	3289.061	PUNTO FINAL



GOBERNACIÓN DE BOYACÁ



MUNICIPIO DE SOGAMOSO- BOYACA

CONTRATISTA

MUNICIPIO DE SOGAMOSO- BOYACA

INTERVENTORIA

CONTIENE:

LOCALIZACIÓN LUMINARIAS Y POSTAS
CORREDOR VIAL CRUCERO- BOYACA

LOCALIZACIÓN: SOGAMOSO-CRUCERO-BOYACA



LOCALIZACIÓN:



OBSERVACIONES:

CONVENCIONES:

LEVANTO Y DIGITO :

TOP.MIGUEL ANGEL HOYOS BARRERA
M.p. 01-21067

ESCALA :

PLANTA: 1:750


FECHA :

ABRIL 2023

ARCHIVO DIGITAL :

ACAD-RED-ALUM-SOGAMOSO-CRUCERO



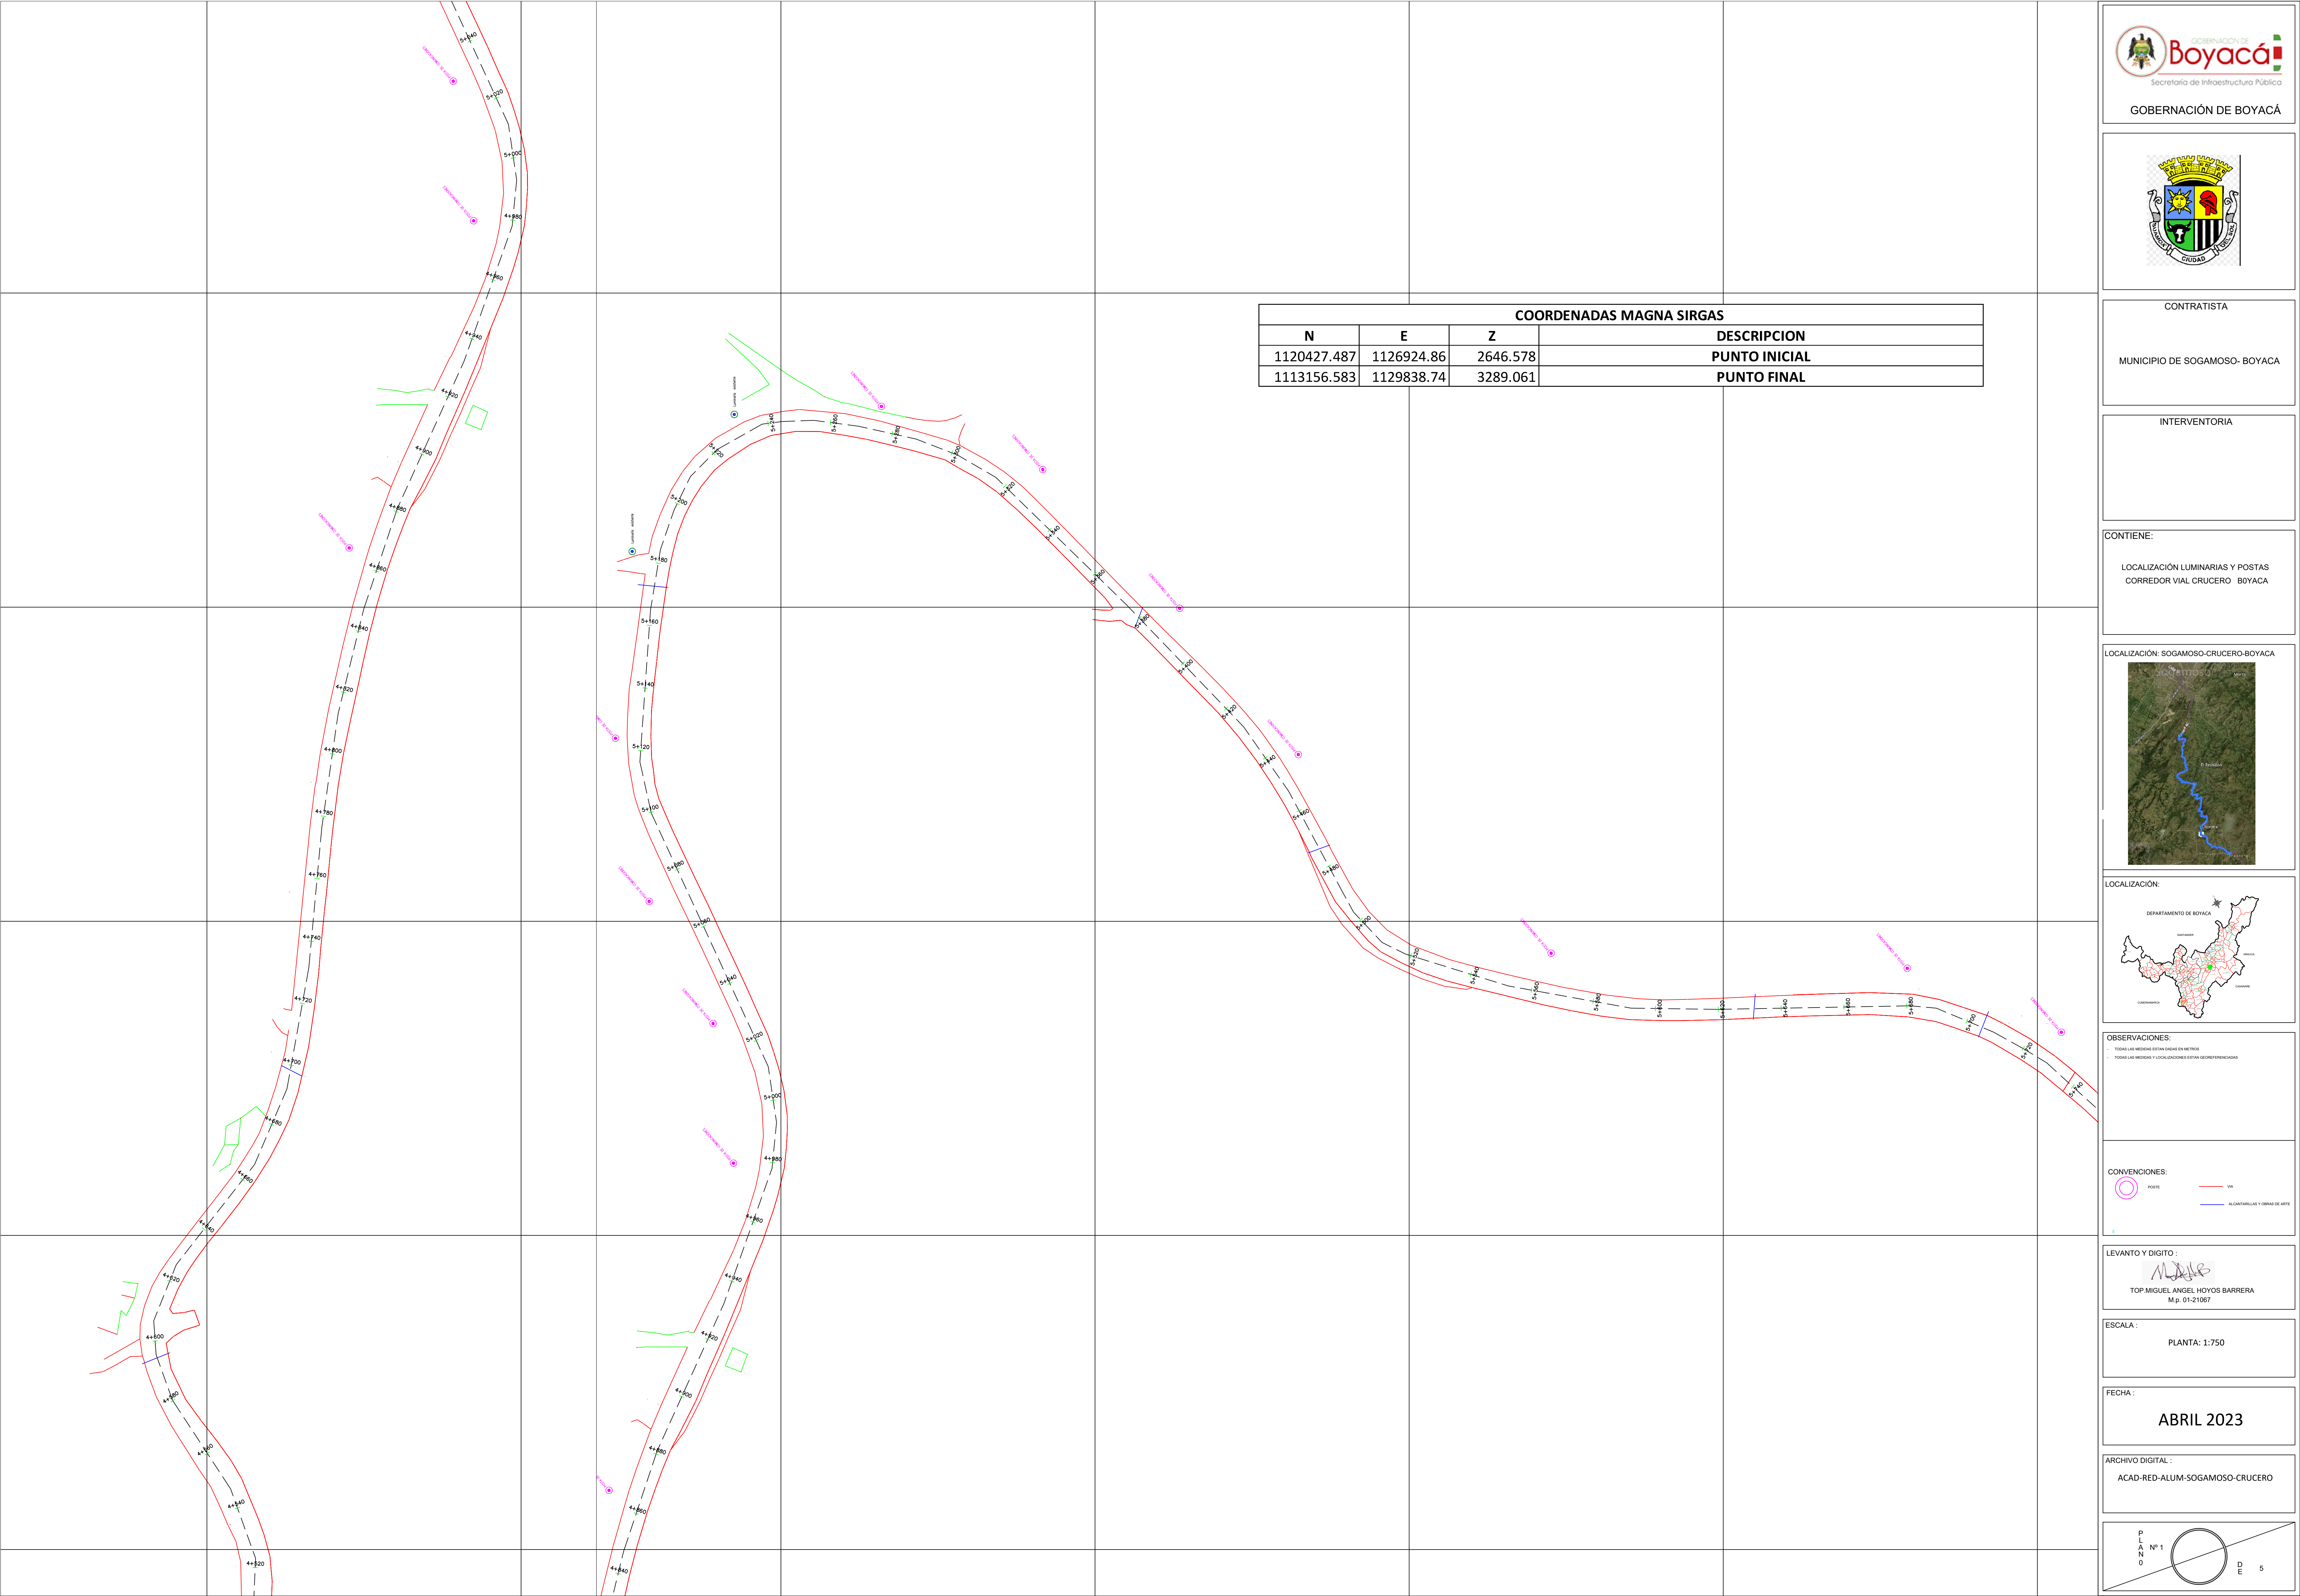

COORDENADAS MAGNA SIRGAS			
N	E	Z	DESCRIPCION
1120427.487	1126924.86	2646.578	PUNTO INICIAL
1113156.583	1129838.74	3289.061	PUNTO FINAL



GOBERNACIÓN DE BOYACÁ



MUNICIPIO DE SOGAMOSO- BOYACA

CONTRATISTA

INTERVENTORIA

CONTIENE:
LOCALIZACIÓN LUMINARIAS Y POSTAS
CORREDOR VIAL CRUCERO BOYACA

LOCALIZACIÓN: SOGAMOSO-CRUCERO-BOYACA


LOCALIZACIÓN:


OBSERVACIONES:
- TODAS LAS MEDIDAS SE DAN EN METROS
- TODAS LAS MEDIDAS Y LOCALIZACIONES ESTÁN GEOREFERENCIADAS

CONVENCIONES:


LEVANTO Y DIGITO :

TOP.MIGUEL ANGEL HOYOS BARRERA
M.p. 01-21067

ESCALA :
PLANTA: 1:750


FECHA :
ABRIL 2023

ARCHIVO DIGITAL :
ACAD-RED-ALUM-SOGAMOSO-CRUCERO



P
L
A
N
O
Nº 1
D
E
5

COORDENADAS MAGNA SIRGAS			
N	E	Z	DESCRIPCION
1120427.487	1126924.86	2646.578	PUNTO INICIAL
1113156.583	1129838.74	3289.061	PUNTO FINAL

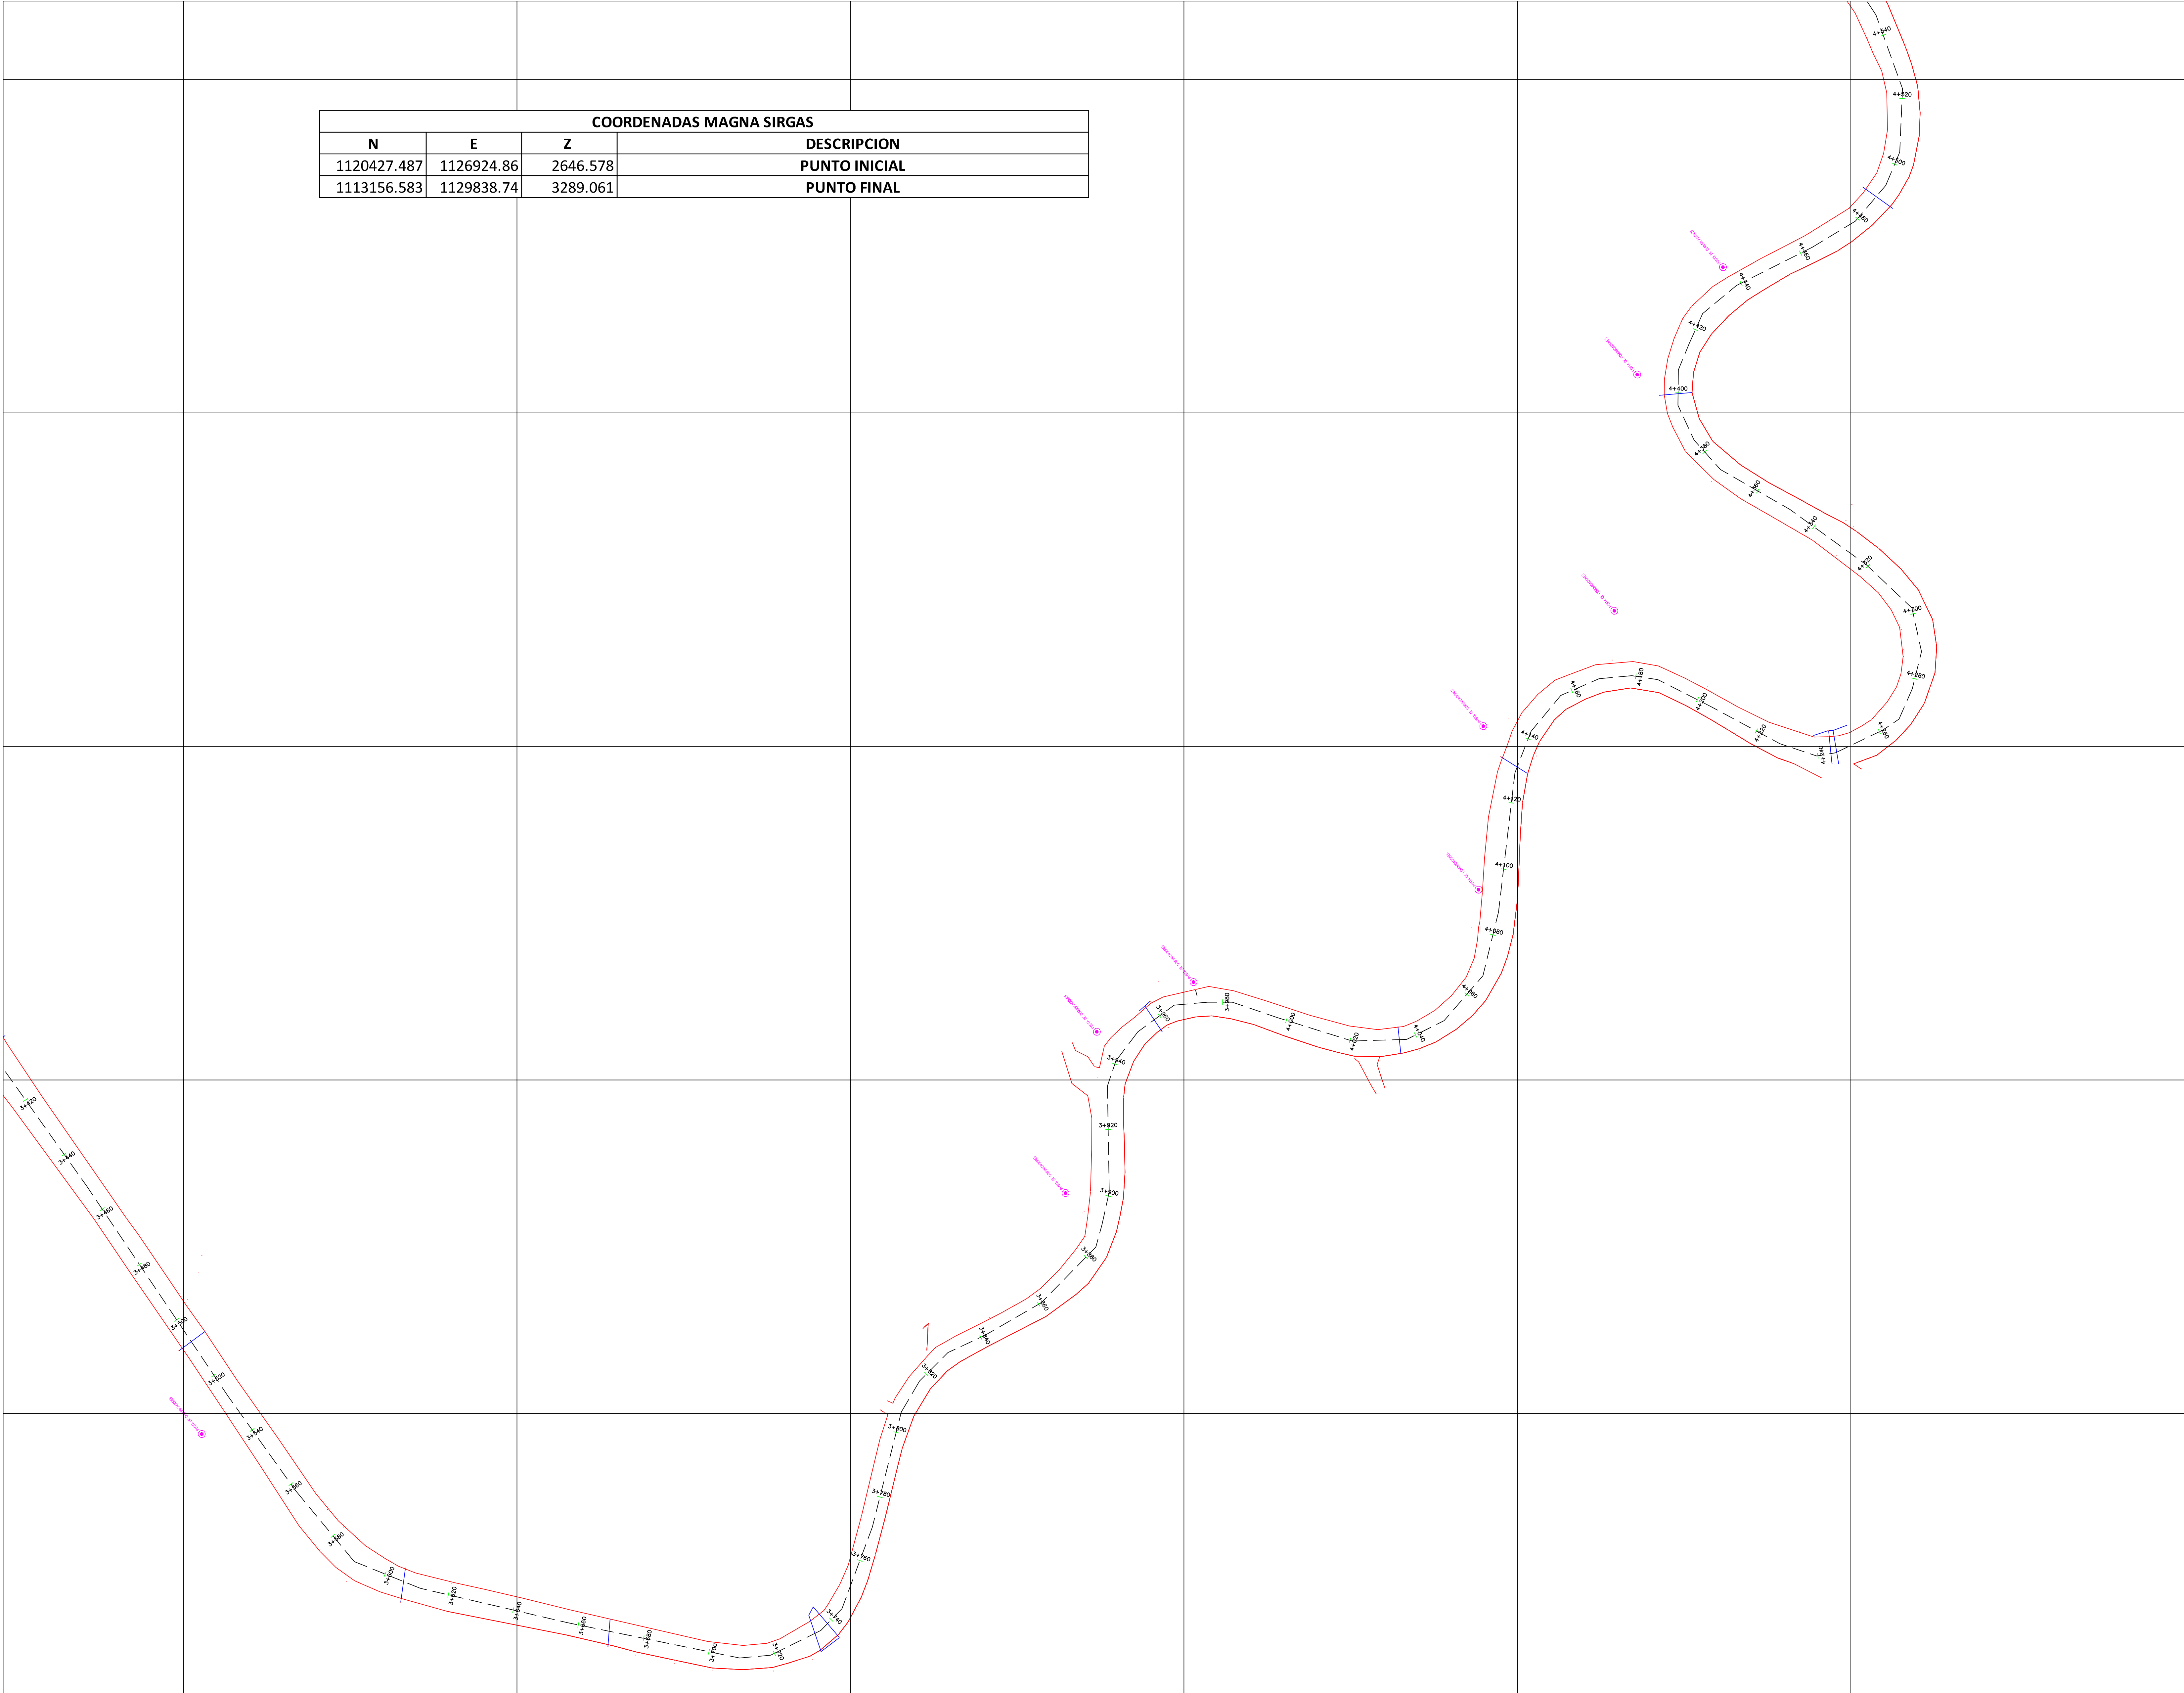



GOBERNACIÓN DE BOYACÁ



MUNICIPIO DE SOGAMOSO- BOYACA


CONTRATISTA

MUNICIPIO DE SOGAMOSO- BOYACA

INTERVENTORIA

CONTIENE:


LOCALIZACIÓN LUMINARIAS Y POSTAS
CORREDOR VIAL CRUCERO- BOYACA

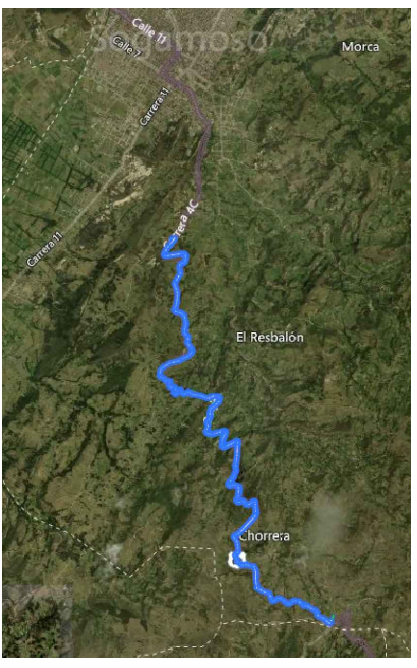LOCALIZACION: SOGAMOSO-CRUCERO-BOYACA


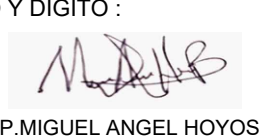
LOCALIZACIÓN:


OBSERVACIONES:

- TODAS LAS MEDIDAS SE REFIRAN EN METROS
- TODAS LAS MEDIDAS Y LOCALIZACIONES ESTAN GEORREFERENCIADAS

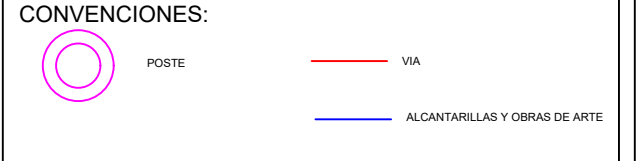CONVENCIONES:


POSTE VIA
ALCANTARILLAS Y OBRAS DE ARTE

LEVANTO Y DIGITO :


TOP.MIGUEL ANGEL HOYOS BARRERA
M.p. 01-21067

ESCALA :

PLANTA: 1:750


FECHA :

ABRIL 2023

ARCHIVO DIGITAL :
ACAD-RED-ALUM-SOGAMOSO-CRUCERO


P
L
A
N
O

Nº 1

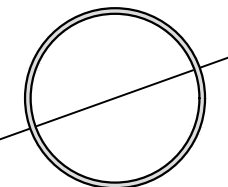

D
E

4

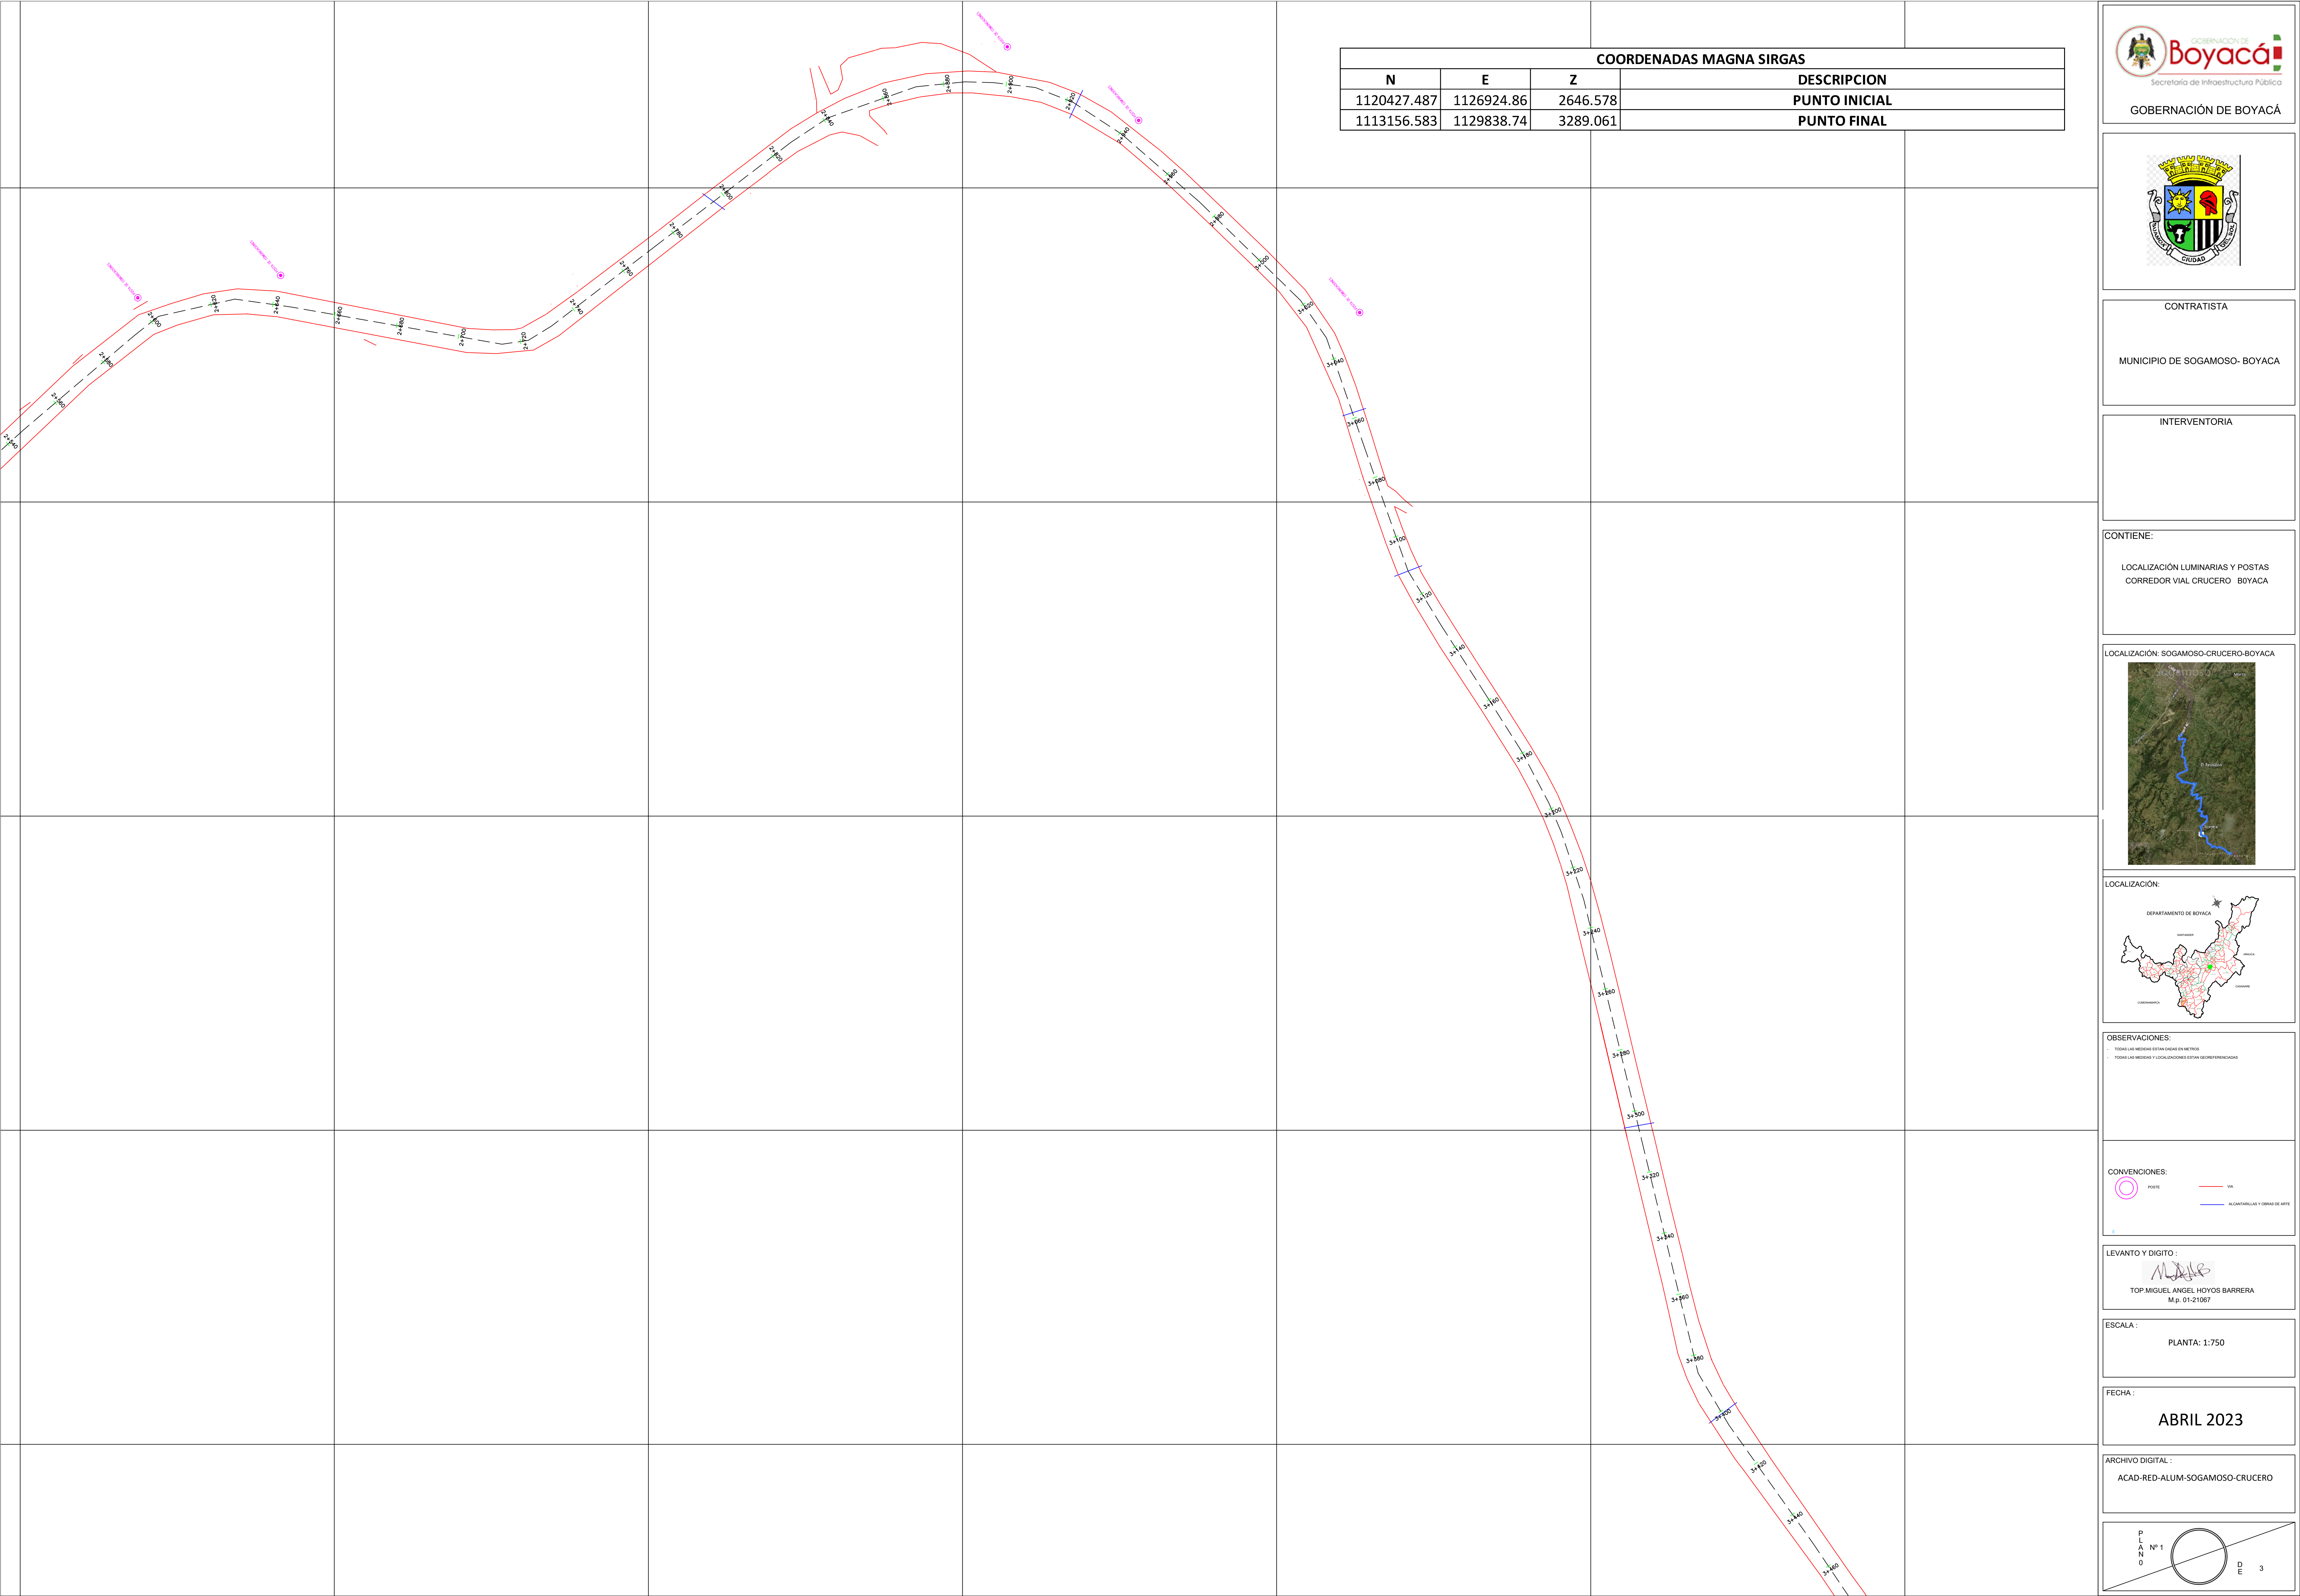

COORDENADAS MAGNA SIRGAS			
N	E	Z	DESCRIPCION
1120427.487	1126924.86	2646.578	PUNTO INICIAL
1113156.583	1129838.74	3289.061	PUNTO FINAL



GOBERNACIÓN DE BOYACÁ



MUNICIPIO DE SOGAMOSO- BOYACA

CONTRATISTA

INTERVENTORIA

CONTIENE:
LOCALIZACIÓN LUMINARIAS Y POSTAS
CORREDOR VIAL CRUCERO BOYACA

LOCALIZACIÓN: SOGAMOSO-CRUCERO-BOYACA


LOCALIZACIÓN:


OBSERVACIONES:
- TODAS LAS MEDIDAS ESTAN DADAS EN METROS
- TODAS LAS MEDIDAS Y LOCALIZACIONES ESTAN GEOREFERENCIADAS

CONVENCIONES:


LEVANTO Y DIGITO :

TOP.MIGUEL ANGEL HOYOS BARRERA
M.p. 01-21067

ESCALA :
PLANTA: 1:750


FECHA :
ABRIL 2023

ARCHIVO DIGITAL :
ACAD-RED-ALUM-SOGAMOSO-CRUCERO

P
L
A
N
O



D
E
3

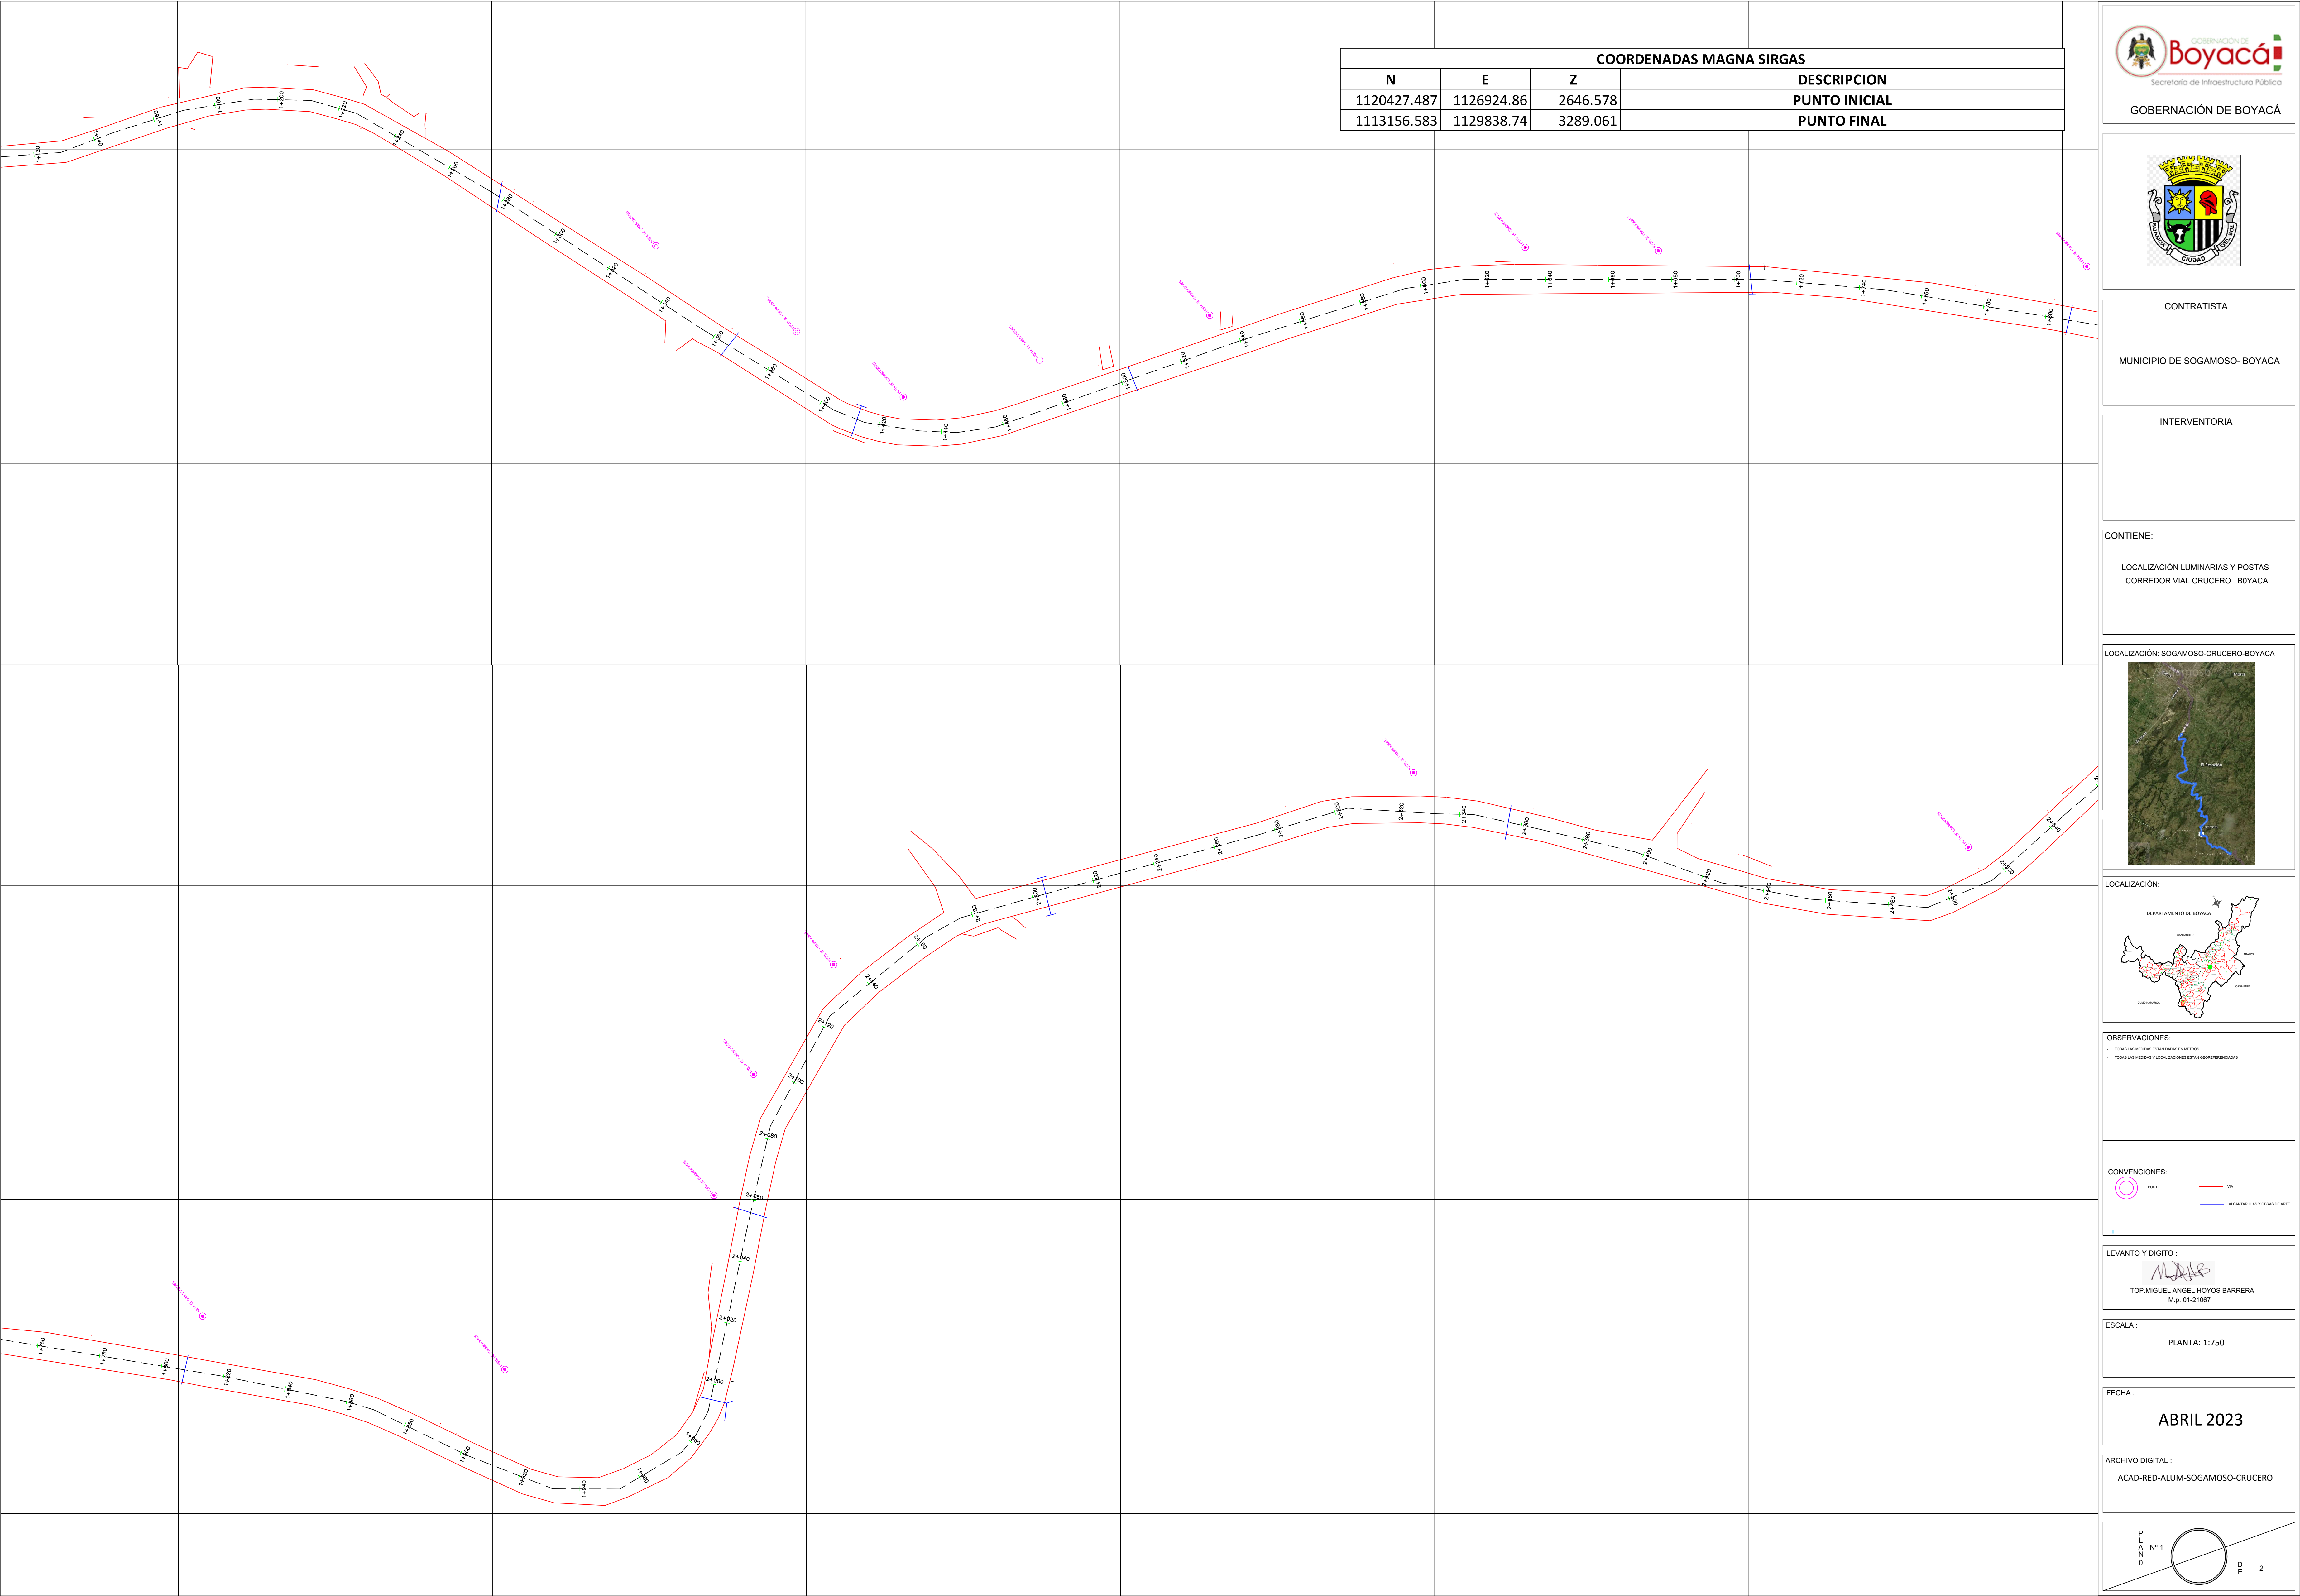

COORDENADAS MAGNA SIRGAS			
N	E	Z	DESCRIPCION
1120427.487	1126924.86	2646.578	PUNTO INICIAL
1113156.583	1129838.74	3289.061	PUNTO FINAL



GOBERNACIÓN DE BOYACÁ



MUNICIPIO DE SOGAMOSO- BOYACA

CONTRATISTA

MUNICIPIO DE SOGAMOSO- BOYACA

INTERVENTORIA

CONTIENE:

LOCALIZACIÓN LUMINARIAS Y POSTAS
CORREDOR VIAL CRUCERO- BOYACA

LOCALIZACION: SOGAMOSO-CRUCERO-BOYACA



LOCALIZACIÓN:



OBSERVACIONES:

- TODAS LAS MEDIDAS SE REFIRAN SIEMPRE EN METROS
- TODAS LAS MEDIDAS Y LOCALIZACIONES ESTÁN GEOREFERENCIADAS

CONVENCIONES:

POSTE

VIA

ALICATAMILLAS Y OBRAS DE ARTE

LEVANTO Y DIGITO :

TOP.MIGUEL ANGEL HOYOS BARRERA

M.p. 01-21067

ESCALA :

PLANTA: 1:750

FECHA :

ABRIL 2023

ARCHIVO DIGITAL :


ACAD-RED-ALUM-SOGAMOSO-CRUCERO

P
L
A
N
O

Nº 1

D
E

2

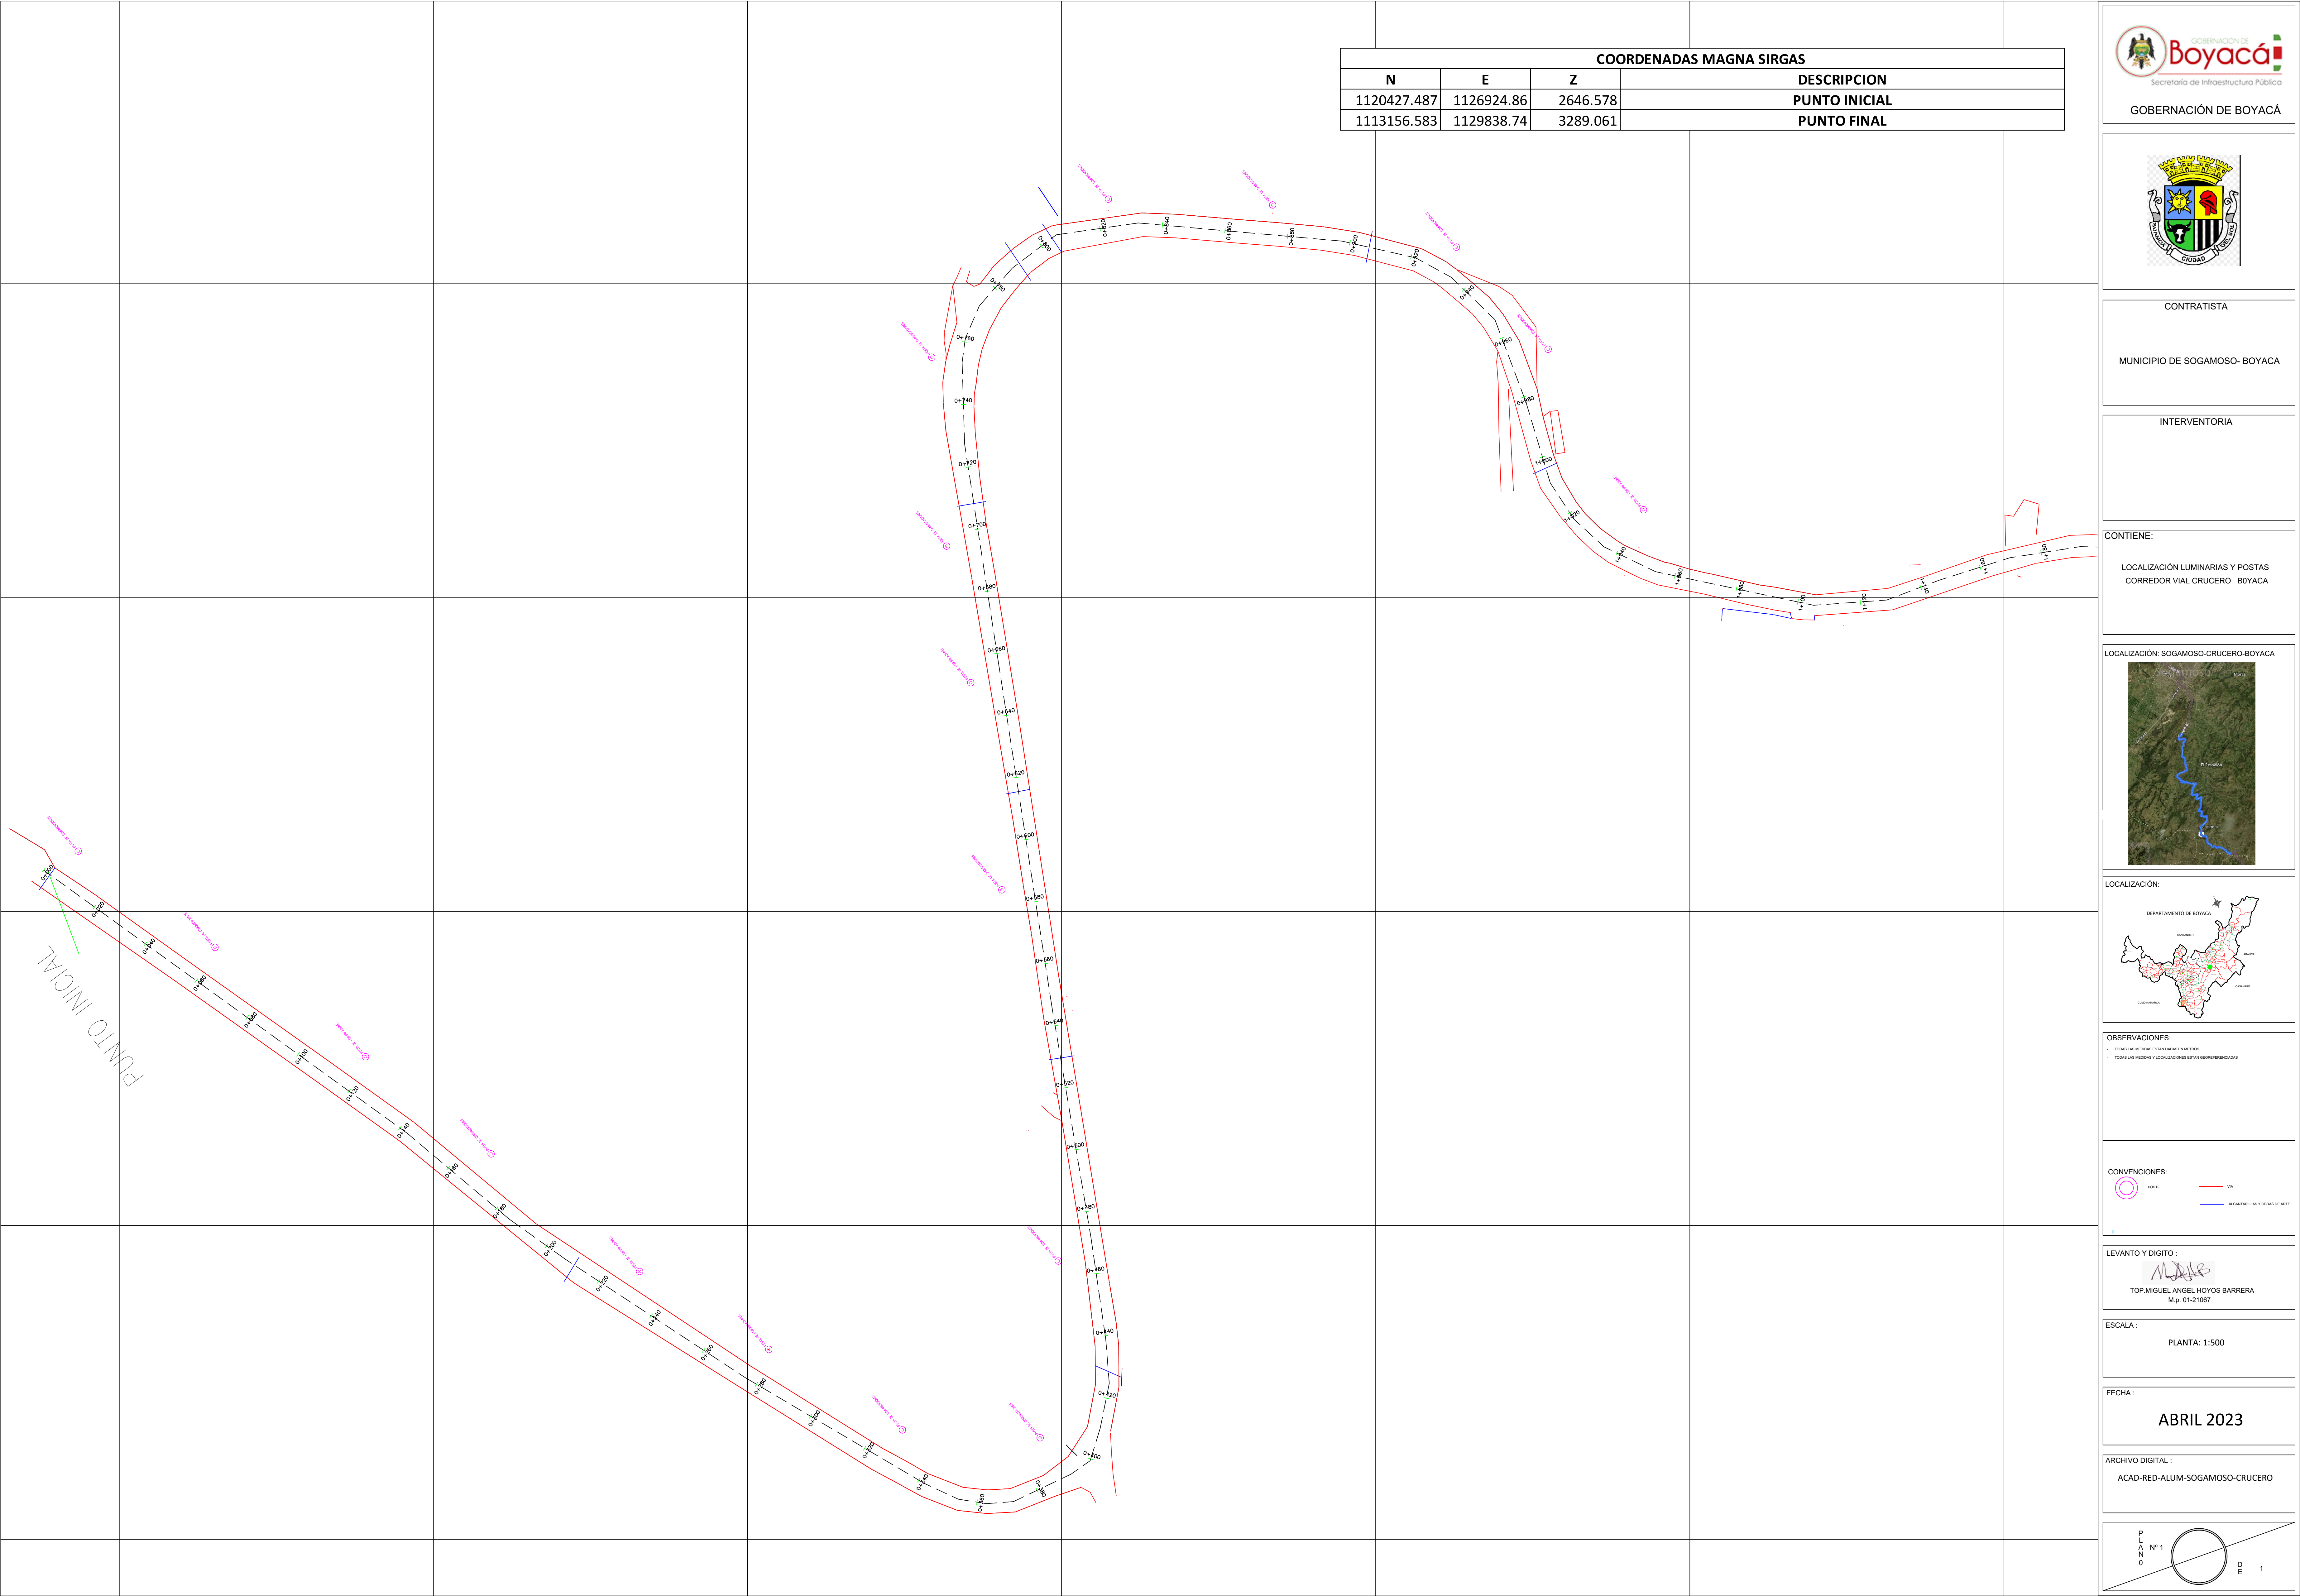

COORDENADAS MAGNA SIRGAS			
N	E	Z	DESCRIPCION
1120427.487	1126924.86	2646.578	PUNTO INICIAL
1113156.583	1129838.74	3289.061	PUNTO FINAL



GOBERNACIÓN DE BOYACÁ



MUNICIPIO DE SOGAMOSO- BOYACA

CONTRATISTA

MUNICIPIO DE SOGAMOSO- BOYACA

INTERVENTORIA

CONTIENE:

LOCALIZACIÓN LUMINARIAS Y POSTAS
CORREDOR VIAL CRUCERO- BOYACA

LOCALIZACIÓN: SOGAMOSO-CRUCERO-BOYACA



LOCALIZACIÓN:



OBSERVACIONES:

CONVENCIONES:

LEVANTO Y DIGITO :

TOP:MIGUEL ANGEL HOYOS BARRERA
M.p. 01-21067

ESCALA :

PLANTA: 1:500

FECHA :

ABRIL 2023

ARCHIVO DIGITAL :

ACAD-RED-ALUM-SOGAMOSO-CRUCERO

