


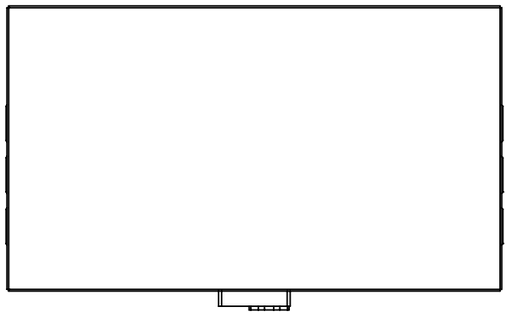


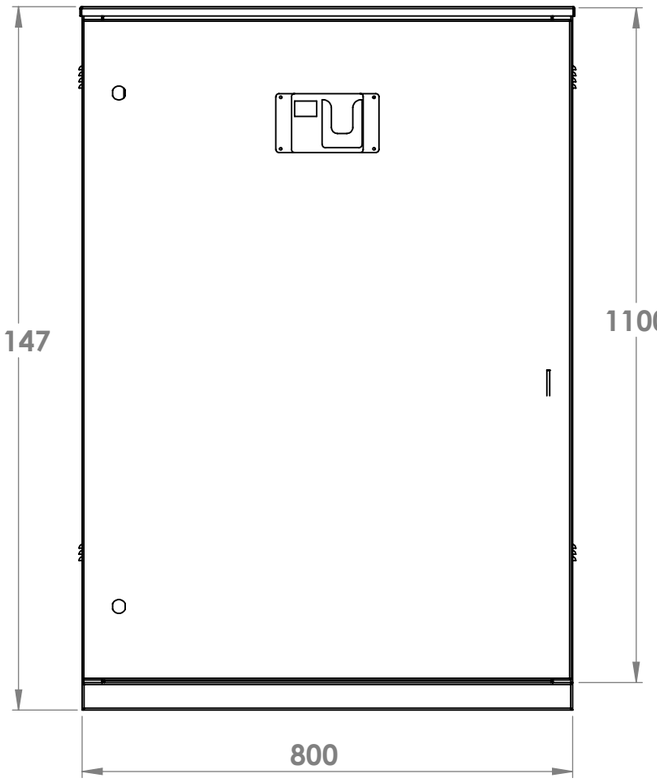

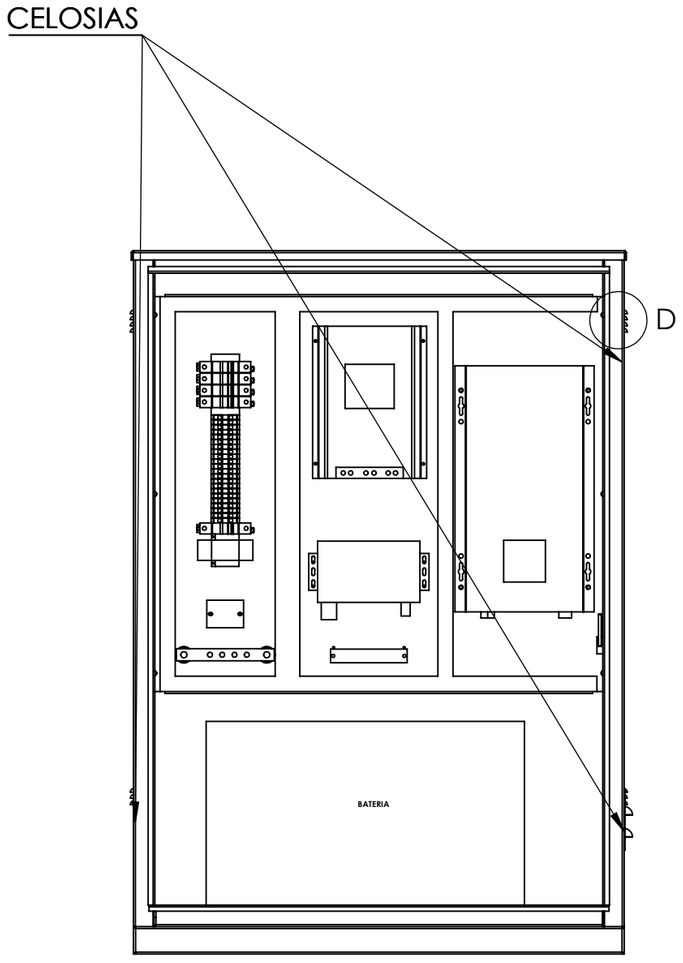


USO INTERIOR

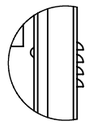


CELOSIA PUNZONADA


DETALLE D
ESCALA 1 : 5

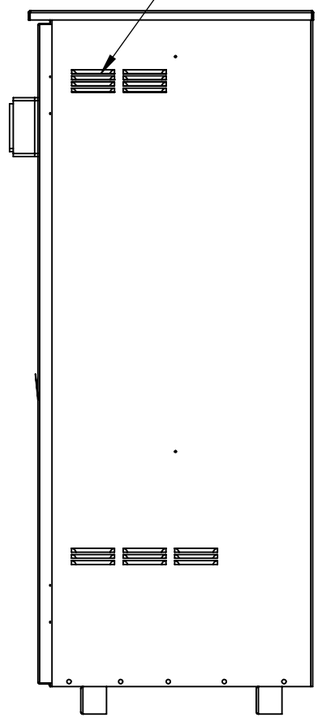


CLIENTE: CEDENAR S.A. E.S.P.	**CONTIENE:** **TABLERO PARA PANEL SOLAR OFR 2029**	**ESPECIFICACIONES GABINETE**	**GYTE S.A.S.**
OBRA: CONSTRUCCIÓN DE SOLUCIONES FOTOVOLTAICAS PUERTO ASÍS - PUTUMAYO		**LAMINA: CR/GALVA** **ESTRUCTURA: CALIBRE 16** **DOBLEFONDOS: CALIBRE 16** **TAPAS LATERALES: CALIBRE 16** **PUERTA: CALIBRE 16** **COLOR: RAL 7032** **CHAPA: DR** **BASE:**	**GABINETES Y TABLEROS ELECTRICOS S.A.S.** **AV. SUR No. 28-56** **TEL.3262440**
CIUDAD: PUERTO ASÍS - PUTUMAYO			
FECHA: 29-06-2022 / **DIBUJO: CARLOS HERNANDEZ**	**REVISO: ING. OLMEDO HENAO**	**ESCALA: 1:10**	**PLANO 1 / 1**

GYTE

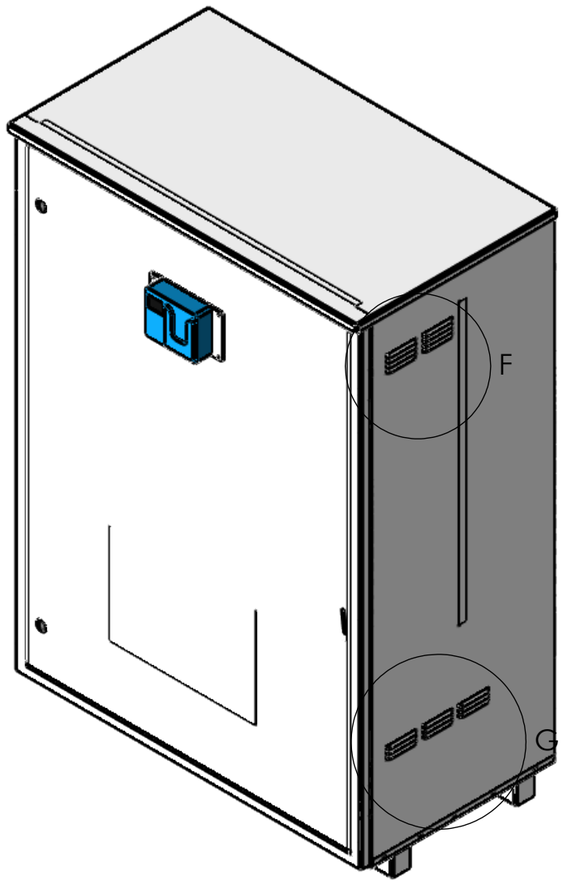

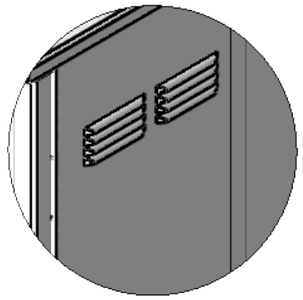

DETALLE F
ESCALA 1 : 5

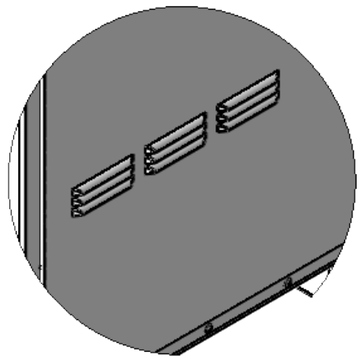

DETALLE G
ESCALA 1 : 5

CLIENTE: CEDENAR S.A. E.S.P.	CONTIENE: TABLERO PARA PANEL SOLAR OFR 2029	ESPECIFICACIONES GABINETE	GYTE S.A.S.
OBRA: CONSTRUCCIÓN DE SOLUCIONES FOTOVOLTAICAS PUERTO ASÍS - PUTUMAYO		LAMINA: CR/GALVA ESTRUCTURA: CALIBRE 16 DOBLEFONDOS: CALIBRE 16 TAPAS LATERALES: CALIBRE 16	PUERTA: CALIBRE 16 COLOR: RAL 7032 CHAPA: DR BASE:
CIUDAD: PUERTO ASÍS - PUTUMAYO			GABINETES Y TABLEROS ELECTRICOS S.A.S. AV. SUR No. 28-56 TEL.3262440
FECHA: 29-06-2022 / DIBUJO: CARLOS HERNANDEZ	REVISO: ING. OLMEDO HENAO	ESCALA: 1:10	PLANO 1 / 1

GYTE