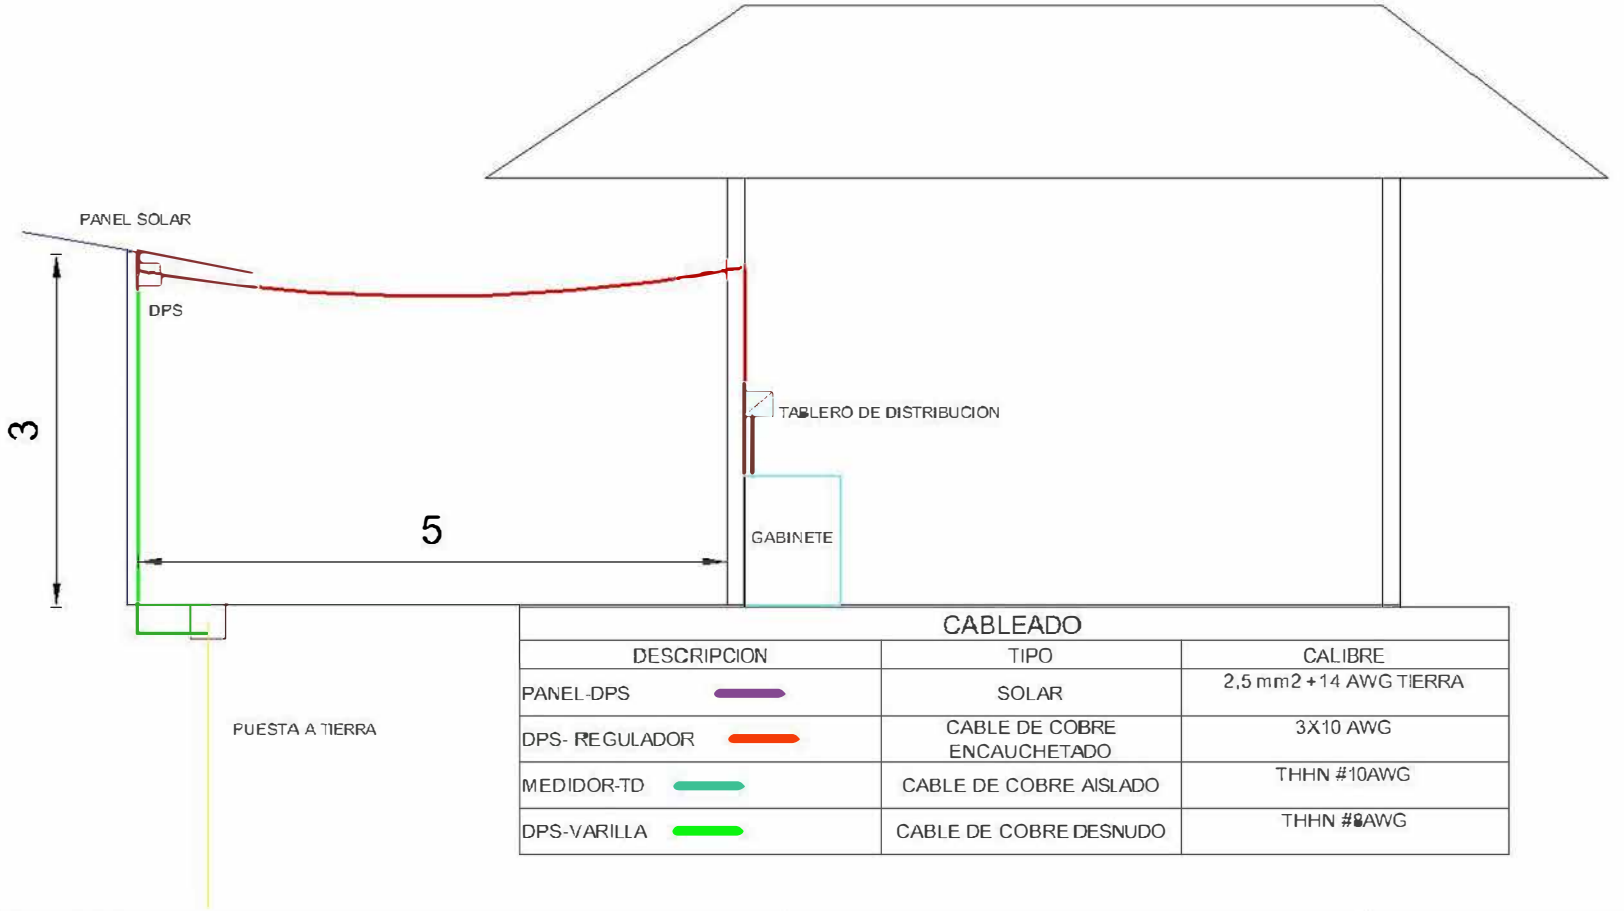


CABLEADO		
DESCRIPCION	TIPO	CALIBRE
PANEL-DPS	SOLAR	2,5 mm2 +14 AWG TIERRA
DPS- REGULADOR	CABLE DE COBRE ENCAUCHETADO	3X10 AWG
MEDIDOR-TD	CABLE DE COBRE AISLADO	THHN #10AWG
DPS-VARILLA	CABLE DE COBRE DESNUDO	THHN #8AWG

PROYECTO:	**CONTIENE:**	**FECHA:**
INSTALACION DE SOLUCIONES ENERGETICAS PARA BENEFICIAR VIVIENDAS EN ZONAS NO INTERCONECTADAS	DISEÑO PARA SOLUCIONES SOLARES FOTOVOLTAICAS INDIVIDUALES	11/11/2021