


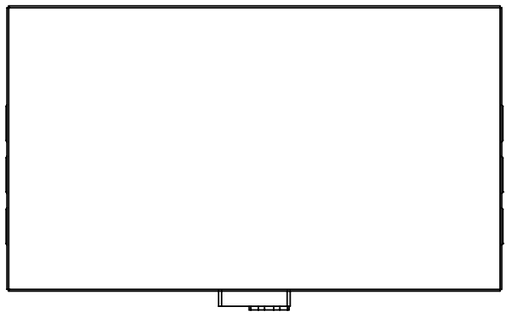


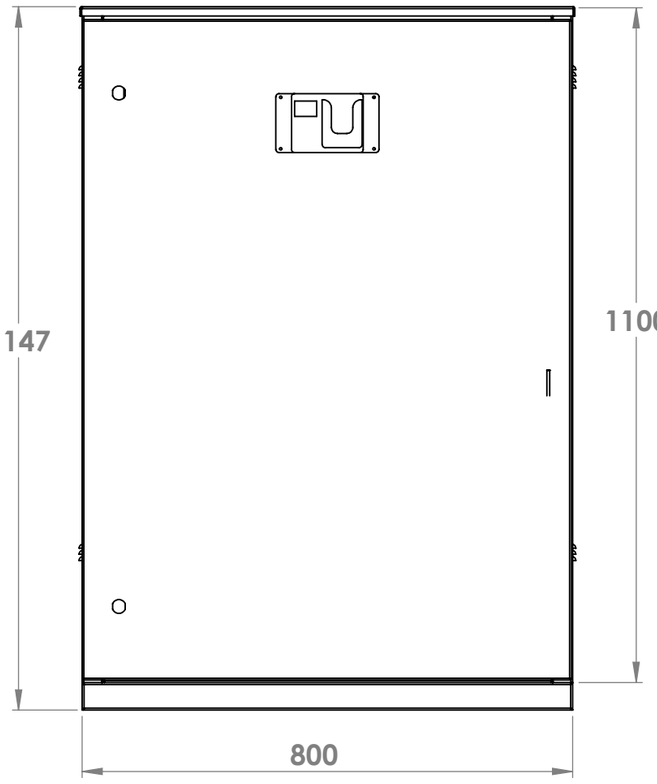

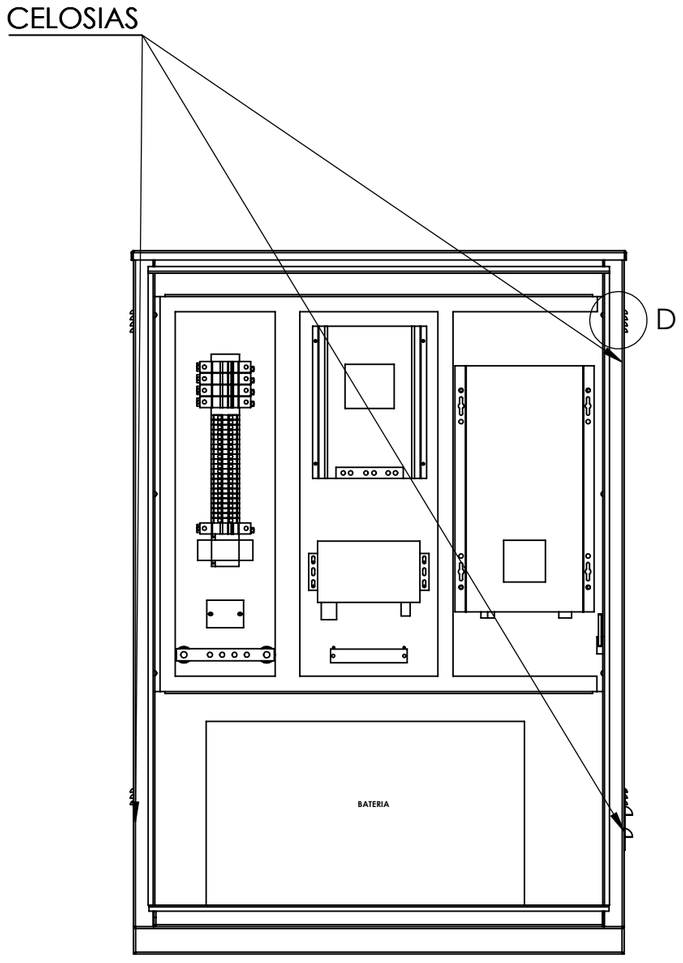


USO INTERIOR

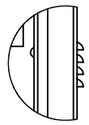


CELOSIA PUNZONADA


DETALLE D
ESCALA 1 : 5

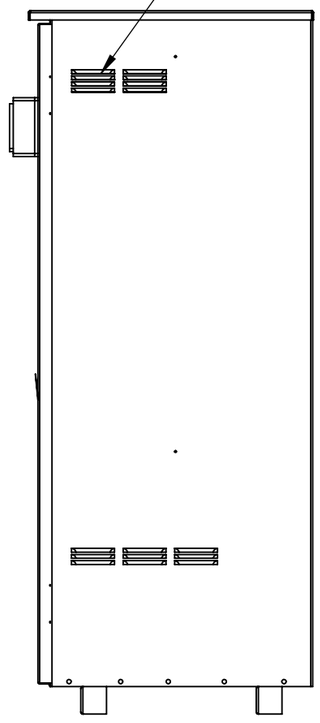


CLIENTE: CEDENAR S.A. E.S.P.	CONTIENE: TABLERO PARA PANEL SOLAR OFR 2029	ESPECIFICACIONES GABINETE	GYTE S.A.S.
OBRA: CONSTRUCCIÓN DE SOLUCIONES FOTOVOLTAICAS VALLE GUAMUEZ - PUTUMAYO		LAMINA: CR/GALVA ESTRUCTURA: CALIBRE 16 DOBLEFONDOS: CALIBRE 16 TAPAS LATERALES: CALIBRE 16 PUERTA: CALIBRE 16 COLOR: RAL 7032 CHAPA: DR BASE:	GABINETES Y TABLEROS ELECTRICOS S.A.S. AV. SUR No. 28-56 TEL.3262440
CIUDAD: VALLE DEL GUAMUEZ - PUTUMAYO			
FECHA: 29-06-2022 / DIBUJO: CARLOS HERNANDEZ	REVISO: ING. OLMEDO HENAO	ESCALA: 1:10 / PLANO 1 / 1	

GYTE

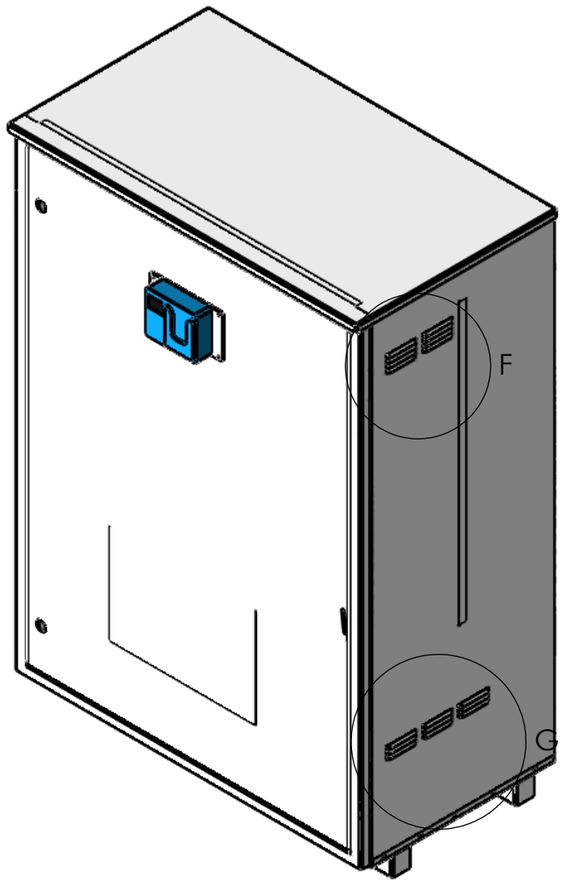

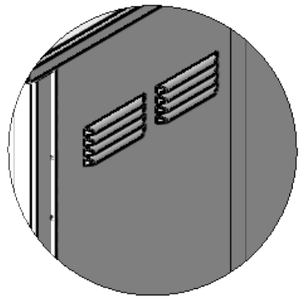

DETALLE F
ESCALA 1 : 5

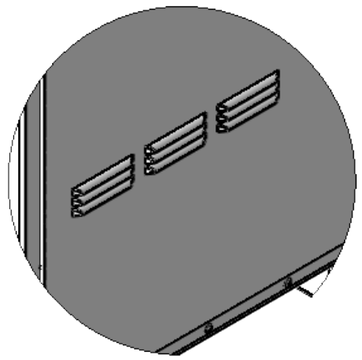

DETALLE G
ESCALA 1 : 5

CLIENTE: CEDENAR S.A. E.S.P.	CONTIENE: TABLERO PARA PANEL SOLAR OFR 2029	ESPECIFICACIONES GABINETE	GYTE S.A.S.
OBRA: CONSTRUCCIÓN DE SOLUCIONES FOTOVOLTAICAS VALLE GUAMUEZ - PUTUMAYO		LAMINA: CR/GALVA ESTRUCTURA: CALIBRE 16 DOBLEFONDOS: CALIBRE 16 TAPAS LATERALES: CALIBRE 16 PUERTA: CALIBRE 16 COLOR: RAL 7032 CHAPA: DR BASE:	GABINETES Y TABLEROS ELECTRICOS S.A.S. AV. SUR No. 28-56 TEL.3262440
CIUDAD: VALLE DEL GUAMUEZ - PUTUMAYO			
FECHA: 29-06-2022 / DIBUJO: CARLOS HERNANDEZ	REVISO: ING. OLMEDO HENAO	ESCALA: 1:10 / PLANO 1 / 1	

GYTE