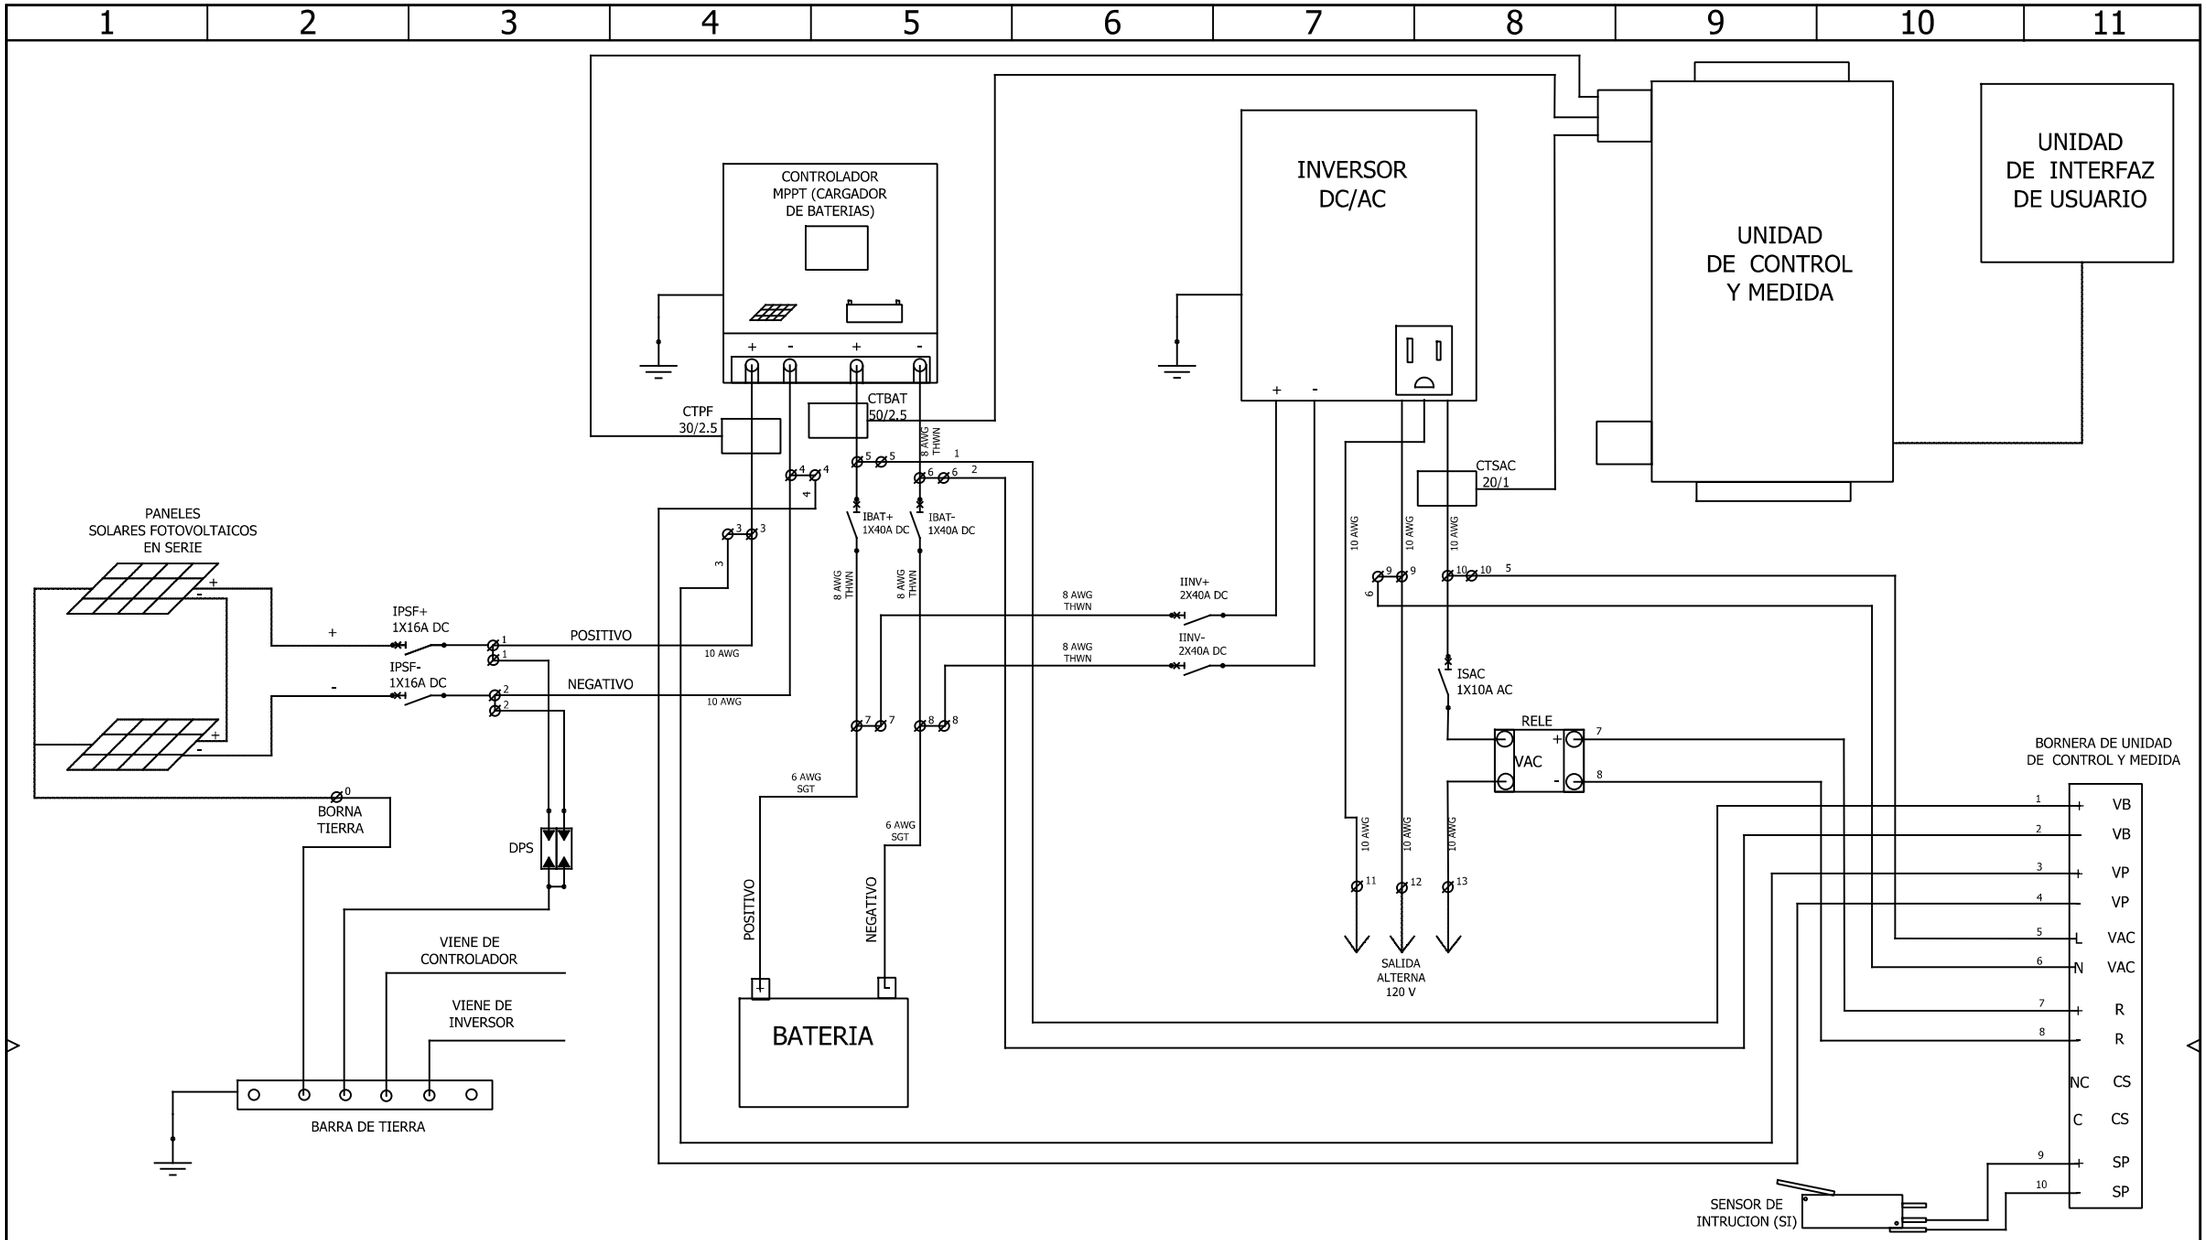


GABINETES Y TABLEROS ELETRICOS S.A.S GYTE S.A.S AV. LAS AMERICAS #28-56 PEREIRA - RISARALDA TEL: 340 3146	TABLEROS DE GENERACION FOTOVOLTAICA TABLERO DE GENERAL ELECTRICA FOTOVOLTAICA				REVISION 0
ORDEN DE FABRICACIÓN: OFC 2187		0	21/07/2022	JUAN VALENCIA	OLMEDO HENAO		SCHEME 01
		REV.	FECHA	DIBUJO	REVISADO	TIPO DE PLANO	
		CLIENTE:			CIUDAD/DEPARTEMENTO: PUTUMAYO		

DesignSpark Electrical
Document realized with version :2017.0.1.21