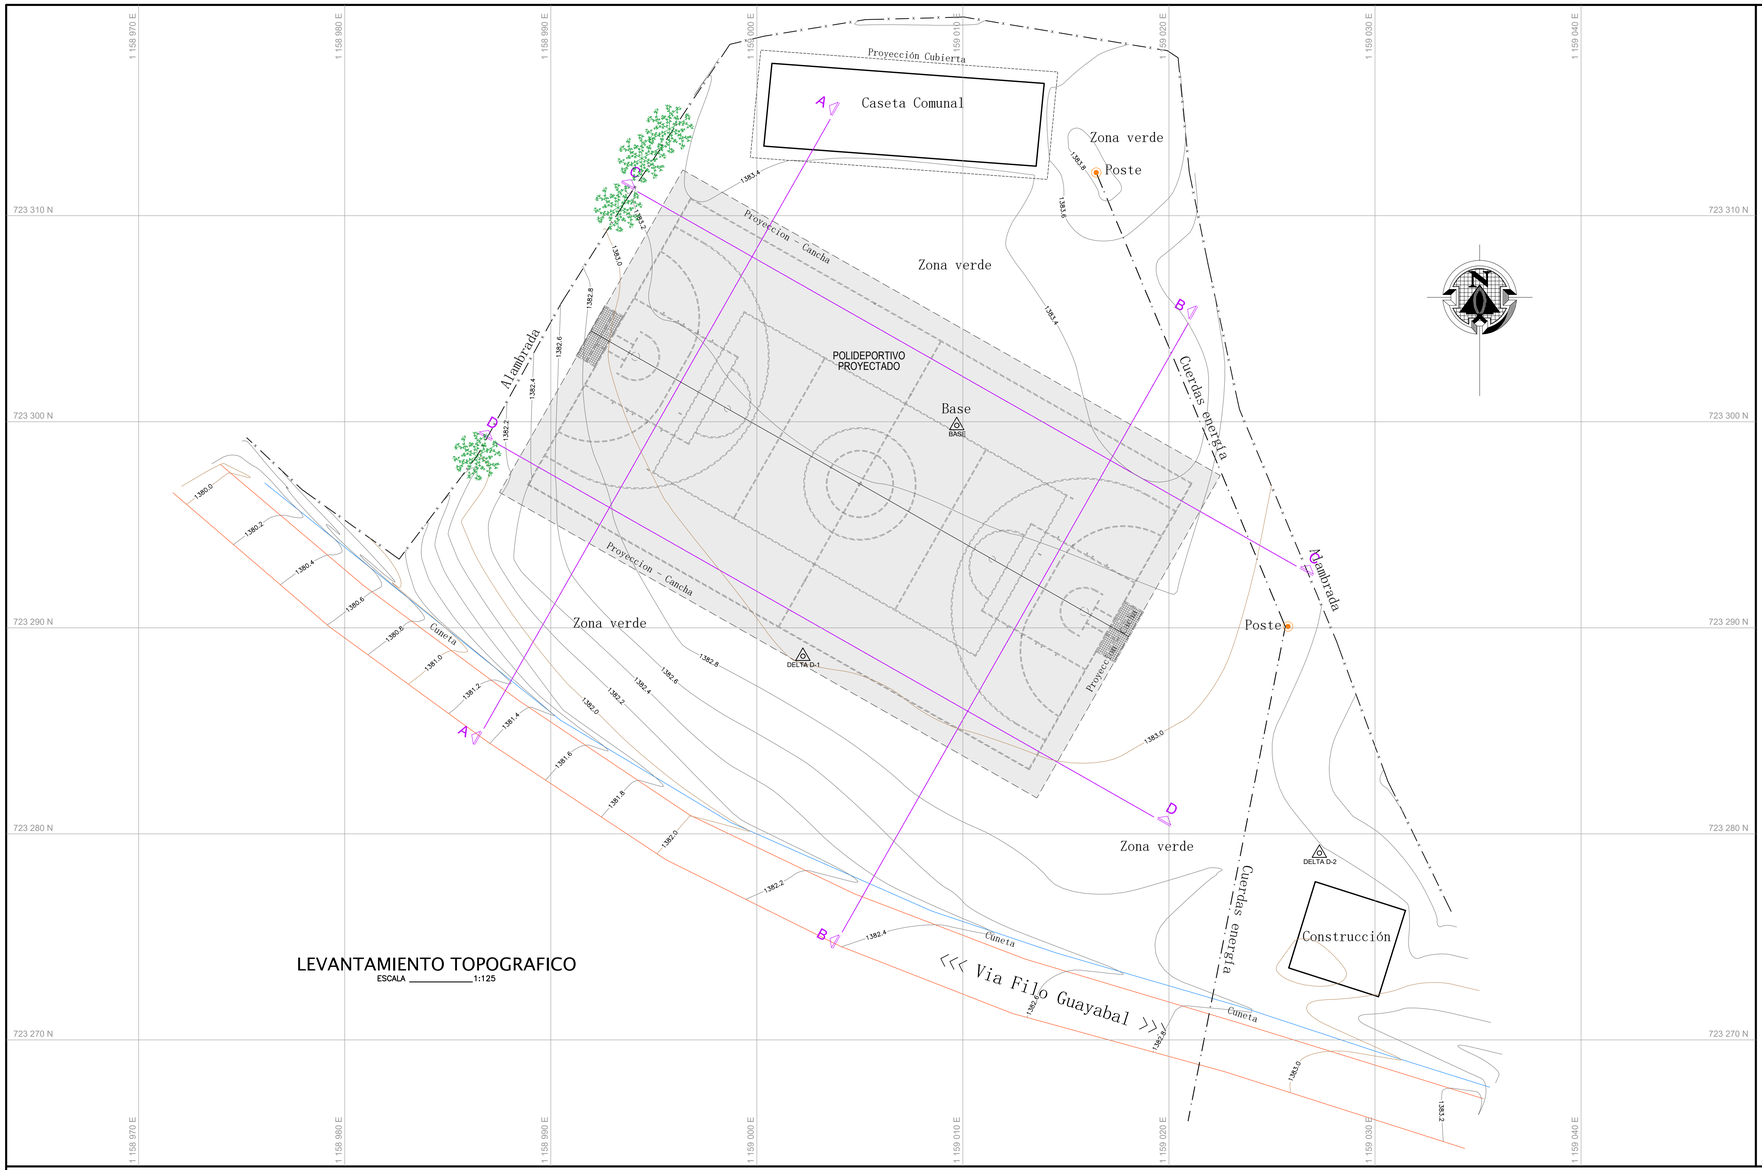


LEVANTAMIENTO TOPOGRAFICO


ESCALA _____1:125

GEOREFERENCIACION DELTA			
PUNTO DELTA	NORTE	ESTE	ELEVACION
BASE	723,299.817	1,159,009.701	1383.400
D-1	723,288.620	1,159,002.237	1383.041
D-2	723,279.061	1,159,027.304	1382.839

SISTEMA DE REFERENCIA:	Magna Sirgas
ORIGEN:	Bogota
ORIGEN GAUSS:	Este

CONVENCIONES


- POZO
- POSTE ENERGIA
- TRANSFORMADOR
- VALVULA ACUEDUCTO
- POSTE LUMINARIA
- SEÑAL DE TRANSITO
- PUNTOS DELTAS
- PUNTOS APIQUES
- ARBOL
- LINEA ELECTRICA
- CERCO
- CERRAMIENTO MALLA
- ANDEN
- SARDINEL
- PARAMENTO

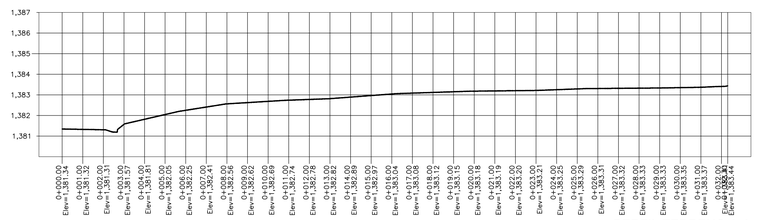

PERFIL TERRENO A-A

ESCALA HORIZONTAL 1 : 125


ESCALA VERTICAL 1 : 125

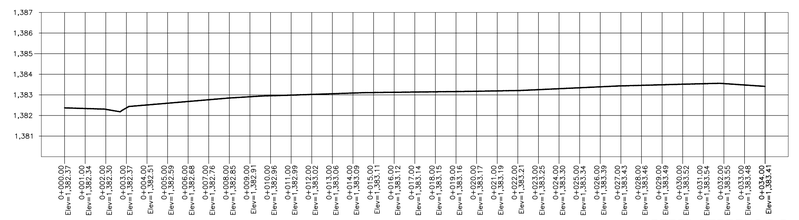

PERFIL TERRENO B-B

ESCALA HORIZONTAL 1 : 125


ESCALA VERTICAL 1 : 125

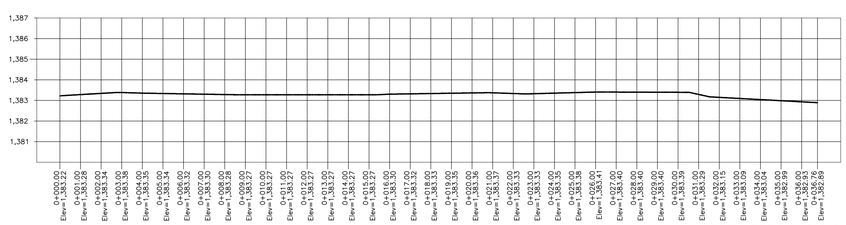

PERFIL TERRENO C-C

ESCALA HORIZONTAL 1 : 125

ESCALA VERTICAL 1 : 125

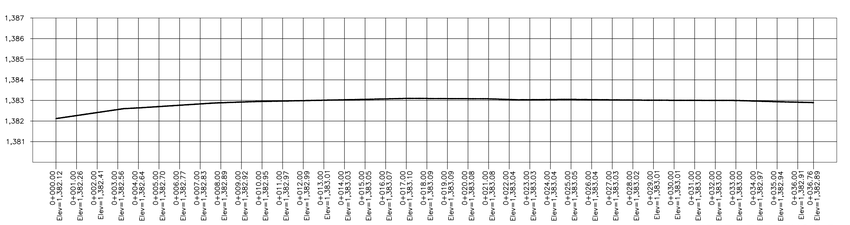

PERFIL TERRENO D-D

ESCALA HORIZONTAL 1 : 125

ESCALA VERTICAL 1 : 125

Gobernación del Huila

INDERHUILA

PROYECTO :

CONSTRUCCION DE CUBIERTA AUTOPORTANTE CON ILUMINACION PARA LA VEREDA FILO GUAYABAL - CORREGIMIENTO EL DESCANSO DE LA ZONA RURAL DEL MUNICIPIO DE GARZON DEPARTAMENTO DEL HUILA

REPRESENTANTE LEGAL :

Arq. MIGDONIA PATIÑO ARIAS
DIRECTORA INDERHUILA

Vo. Bo.

Ing. WILLIAM PARRA OLAYA
ASESOR APOYO A LA GESTION INFRAESTRUCTURA DEPORTIVA

Vo. Bo. VERIFICACION TOPOGRAFIA:

LUIS CARLOS GÓMEZ ÁLVAREZ
TOPÓGRAFO - M.P. 01-10514 CPNT

LEVANTO :

EDUARD IVAN SANTOS ARCINIEGAS
TECNÓLOGO EN TOPOGRAFÍA UNITOLIMA T.P. 01-14108

CONTIENE :

-LEVANTAMIENTO TOPOGRAFICO
-PERFILES DE TERRENO

OBSERVACIONES :

LOCALIZACION :

VEREDA FILO GUAYABAL - CORREGIMIENTO EL DESCANDO
MUNICIPIO DE GARZON
DEPARTAMENTO DEL HUILA

DIBUJO :

ANDRES SUAREZ
Cel. 300 783 18 28
Email: andresuarez0205@gmail.com

ESCALA :

1 : 125

FECHA

JUNIO 2023

PLANO No.

T-1

VEREDA FILO GUAYABAL - CORREGIMIENTO EL DESCANDO
MUNICIPIO DE GARZON