

INFORME DE ACTIVIDADES

ACTA PARCIAL N°3

CONTRATO CP-034-2022

**OBJETO: CONSTRUCCION DE UNIDADES SANITARIAS DEL
SECTOR RURAL EN EL DISTRITO DE TURBO – DEPARTAMENTO
DE ANTIOQUIA.**

CONSORCIO UNIDADES TURBO

2023

CONTENIDO

1. GENERALIDADES.....	5
1.1. INFORMACIÓN DEL CONTRATO.....	5
1.2. LOCALIZACIÓN	6
1.3. UNIDADES SANITARIAS	8
1.4. CANTIDADES CONTRATADAS.....	11
2. OBRAS REALIZADAS.....	14
2.1. CANTIDADES EJECUTADAS.....	14
2.2. LISTA DE BENEFICIARIOS	16
3. ACTA PARCIAL N°1.....	16

LISTA DE FIGURAS

Figura 1: Mapa de localización.....	6
Figura 2: Ubicación de beneficiarios I.	6
Figura 3: Ubicación de beneficiarios II.	7
Figura 4: Ubicación de beneficiarios III.	7
Figura 5: Planos de construcción.	9

LISTA DE TABLAS

Tabla 1: Información general del contrato.	5
Tabla 2: Cantidades contratadas y presupuesto.....	11
Tabla 3: Cantidades ejecutadas.	14
Tabla 4: Lista de beneficiarios – Unidades terminadas.	16

1. GENERALIDADES

1.1. INFORMACIÓN DEL CONTRATO

La información general del contrato se encuentra sintetizada en la siguiente tabla:

Tabla 1: *Información general del contrato.*

CONTRATO No.	034 DE 2022
CONTRATANTE:	ASOCIACIÓN DE MUNICIPIOS DEL URABÁ ANTIOQUEÑO – “ASOMURA”
CONTRATISTA:	CONSORCIO UNIDADES TURBO
INTERVENTORÍA:	CONSORCIO INTER UNISAFAS
OBJETO DEL CONTRATO:	CONSTRUCCIÓN DE UNIDADES SANITARIAS DEL SECTOR RURAL EN EL DISTRITO DE TURBO – DEPARTAMENTO DE ANTIOQUIA.
VALOR TOTAL INICIAL:	NUEVE MIL QUINIENTOS SESENTA Y NUEVE MILLONES OCHOCIENTOS SESENTA Y TRES MIL SETECIENTOS VEINTISEIS PESOS (\$9.569.863.726,00).
ANTICIPO:	CUATRO MIL TRESCIENTOS SEIS MILLONES CUATROCIENTOS TREEINTA Y OCHO MIL SEISCIENTOS SETENTA Y SEIS PESOS CON SIETE CENTAVOS (\$4.306.438.676,70)
OTRO SI No.1:	NUEVE MIL QUINIENTOS CINCUENTA MILLONES QUINIENTOS NUEVE MIL QUINIENTOS SETENTA Y OCHO PESOS (\$9.550.509.578,00)
PLAZO DE EJECUCIÓN:	DIEZ (10) MESES
FECHA ACTA DE INICIO:	26 DE JULIO DE 2022
ACTA DE SUSPENSIÓN N°01:	1 DE NOVIEMBRE DE 2022
FECHA DE REINICIO:	16 ENERO DE 2023
PRÓRROGA:	CUATRO (04) MESES
NUEVA FECHA DE TERMINACIÓN:	10 DE DICIEMBRE DE 2023

1.2. LOCALIZACIÓN

Figura 1: Mapa de localización.

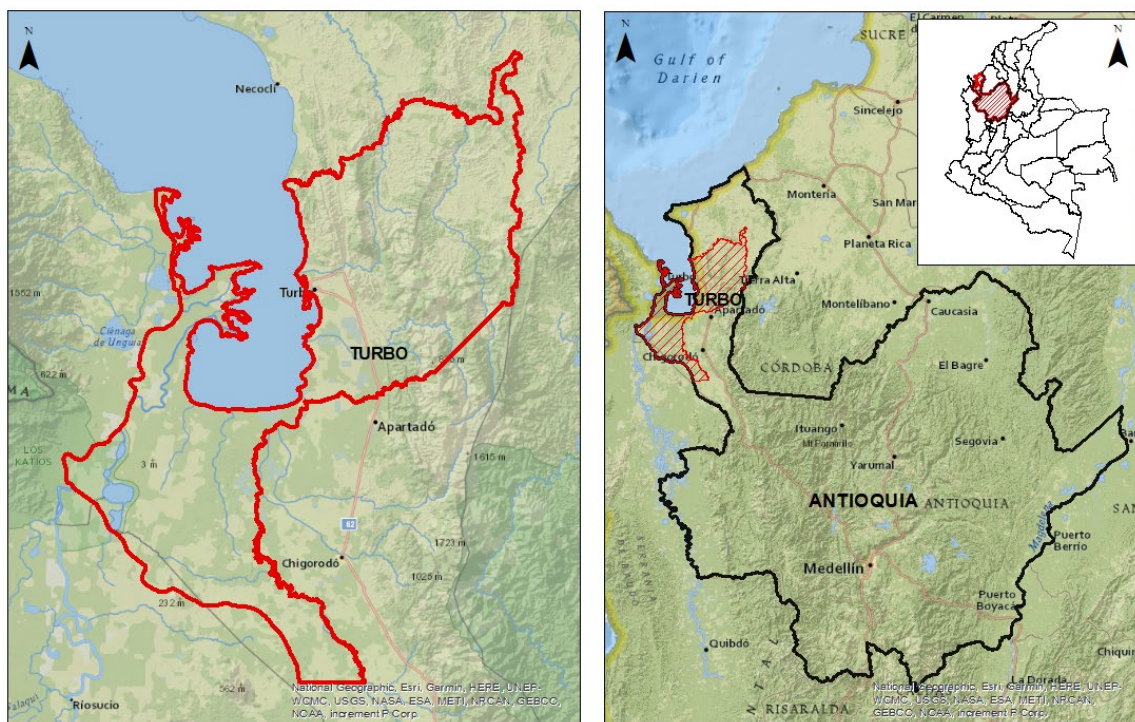


Figura 2: Ubicación de beneficiarios I.

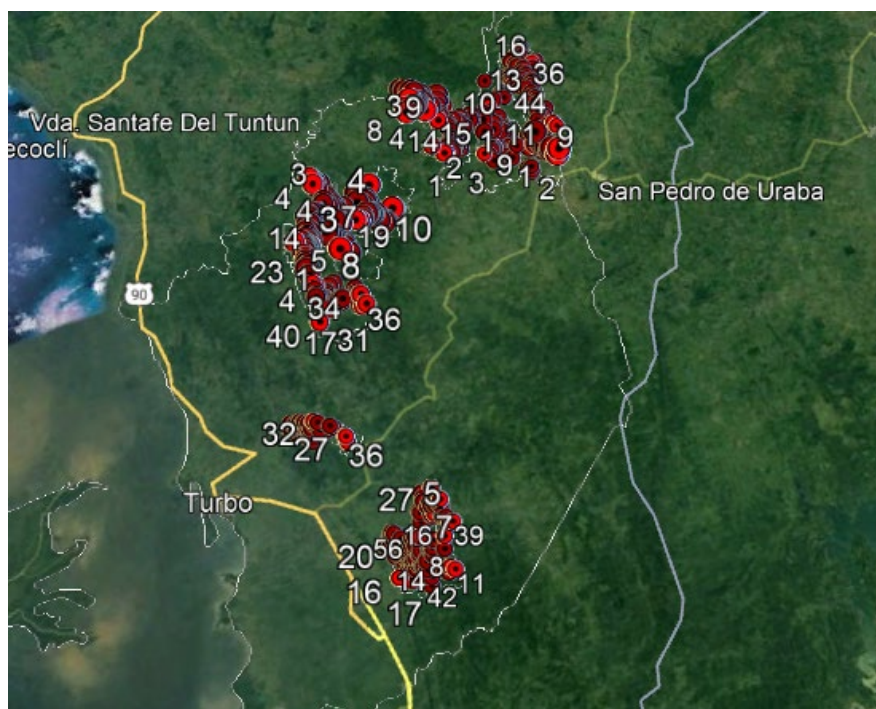


Figura 3: *Ubicación de beneficiarios II.*


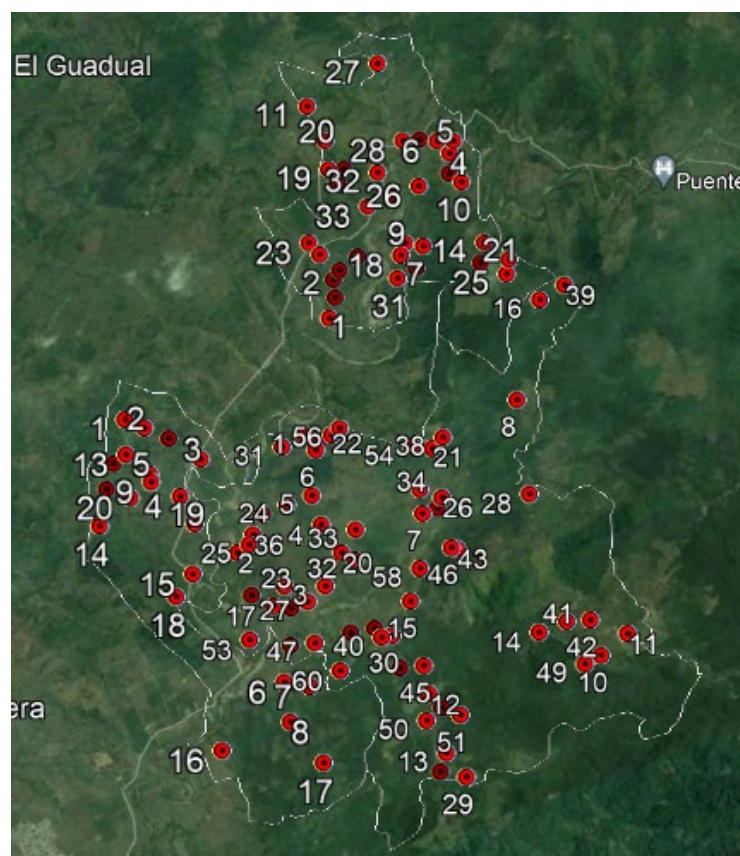


Figura 4: *Ubicación de beneficiarios III.*

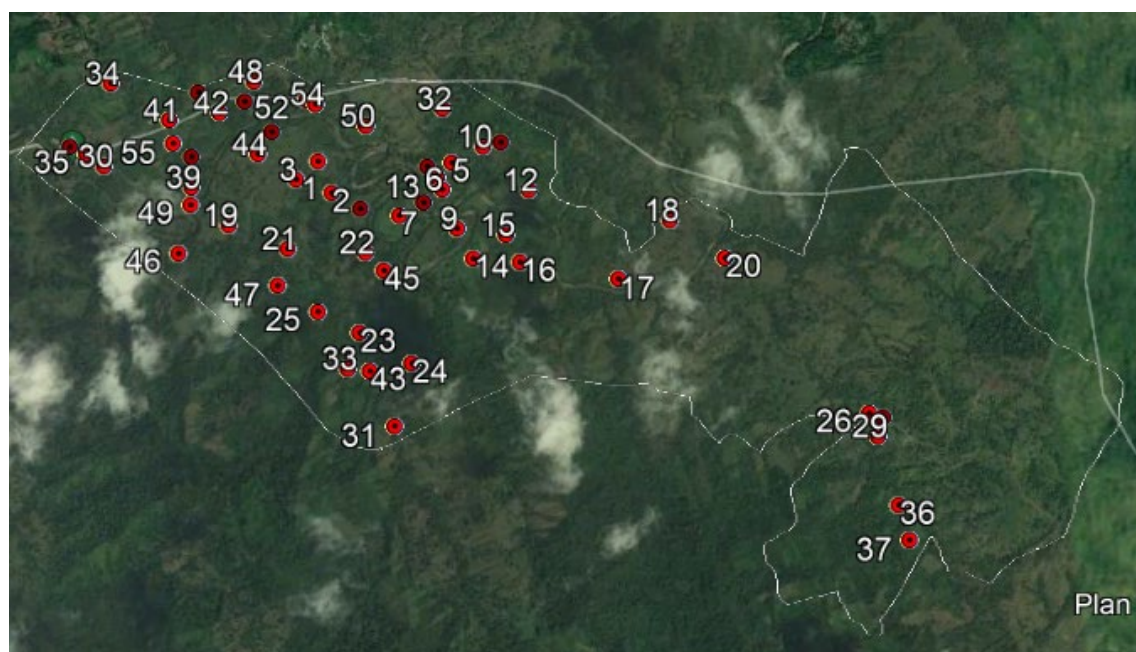

1.3. UNIDADES SANITARIAS

La obra se encuentra ubicada en el departamento de Antioquia, en la zona rural del Distrito de Turbo, específicamente en los corregimientos de:

- San Pablo de Tulapa
- El Tres
- San José de Mulatos
- Currulao

Para el contrato en cuestión se contrató la realización de las siguientes actividades:

CASETA DE BAÑO:


- ✓ Preliminares
- ✓ Excavaciones
- ✓ Cimientos
- ✓ Mampostería
- ✓ Estructuras
- ✓ Pañete
- ✓ Cubiertas
- ✓ Pisos
- ✓ Carpintería metálica
- ✓ Instalaciones sanitarias
- ✓ Instalaciones hidráulicas
- ✓ Instalaciones eléctricas
- ✓ Acabados





POZO SÉPTICO:


- ✓ Preliminares
- ✓ Construcción de trampa de grasa
- ✓ Construcción de pozo séptico
- ✓ Filtro anaeróbico de flujo ascendente y campo de infiltración

El diseño de los ítems mencionados obedece al diseño de las siguientes figuras:

Figura 5: Planos de construcción.

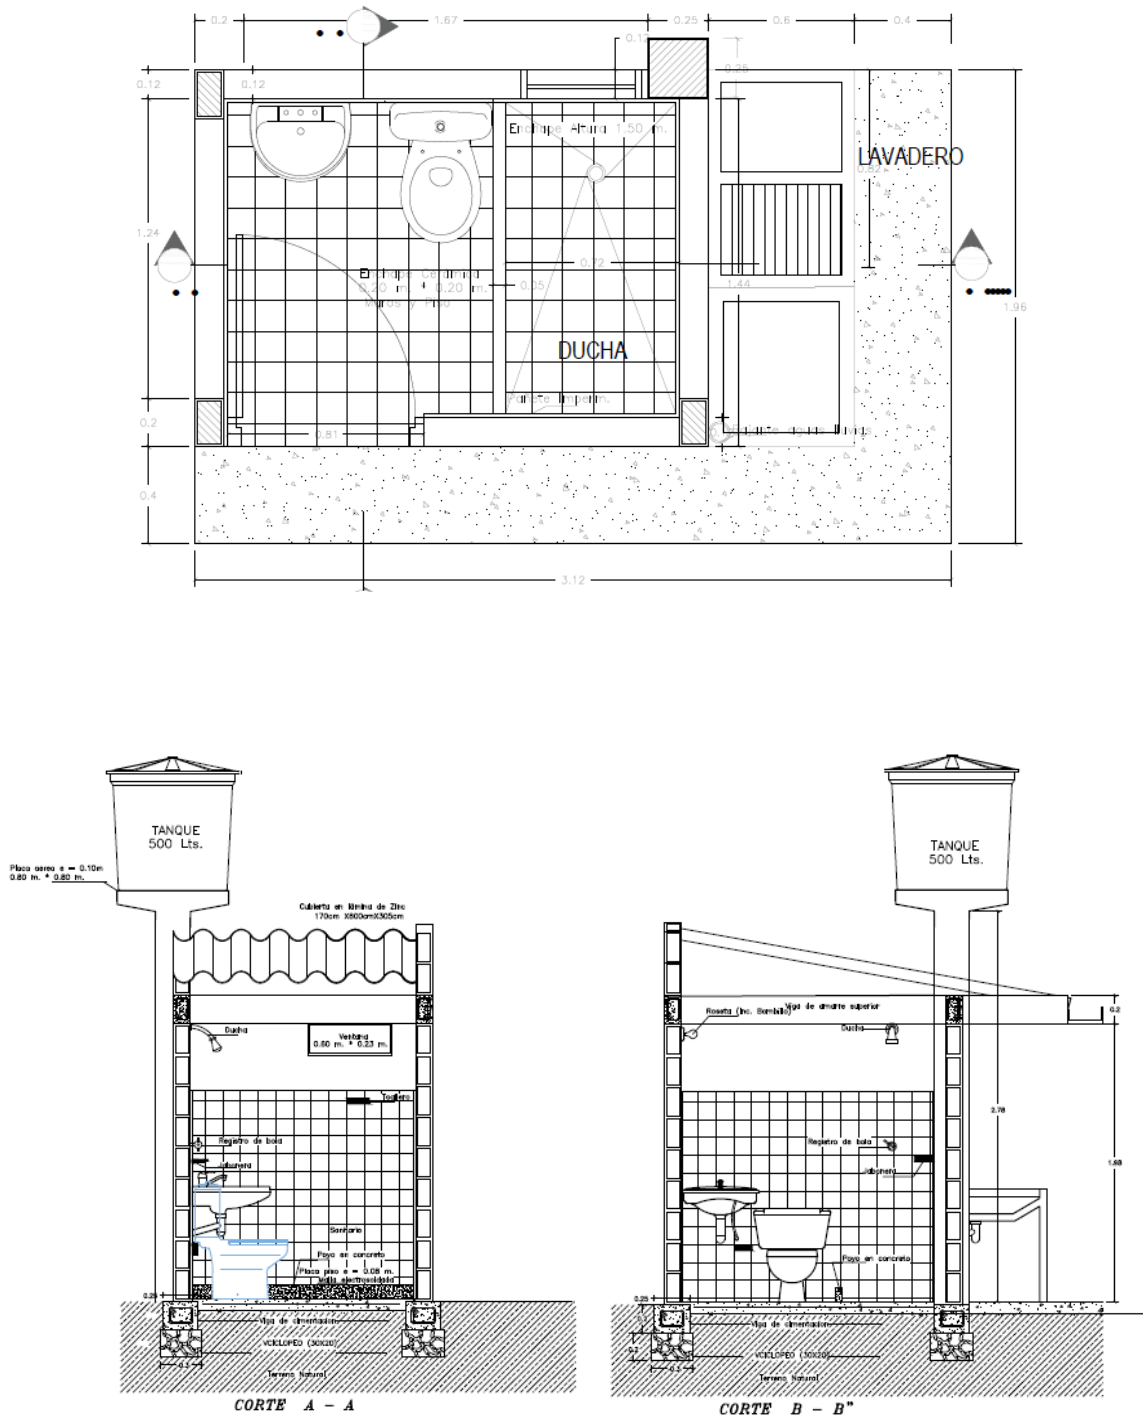

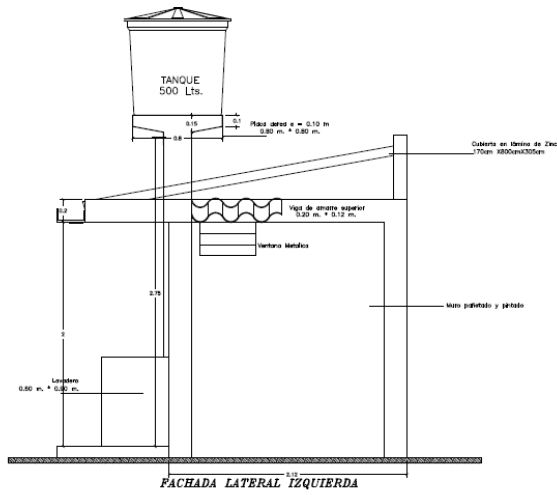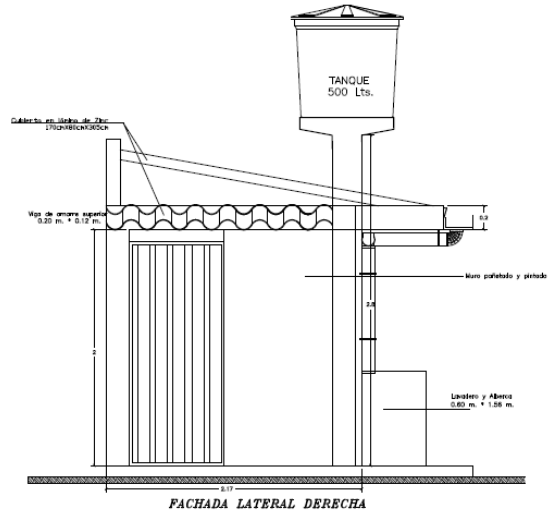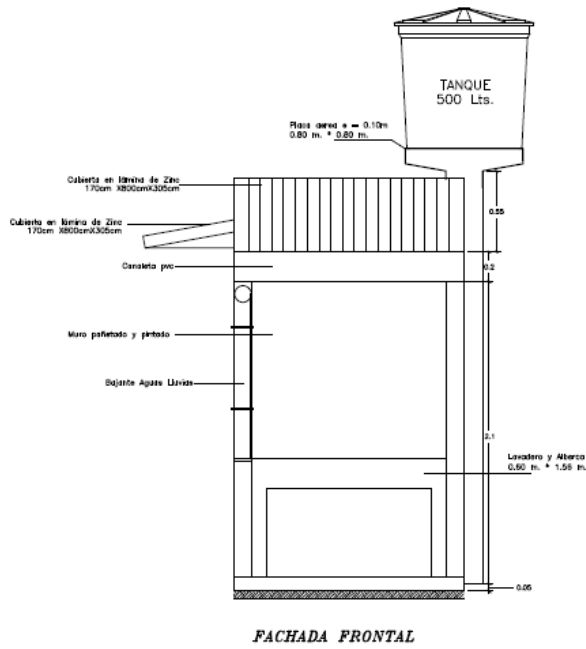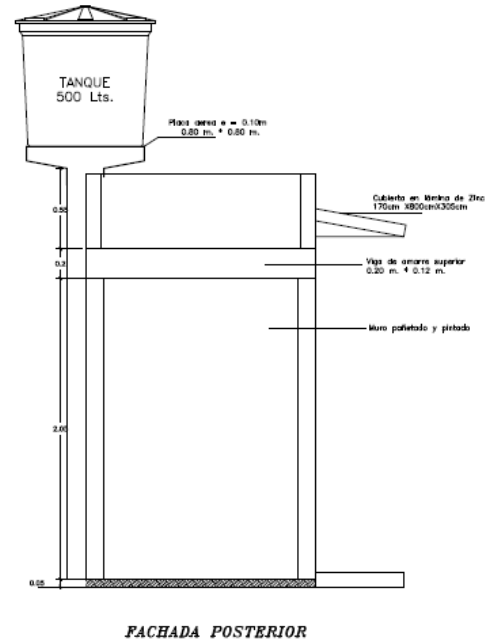

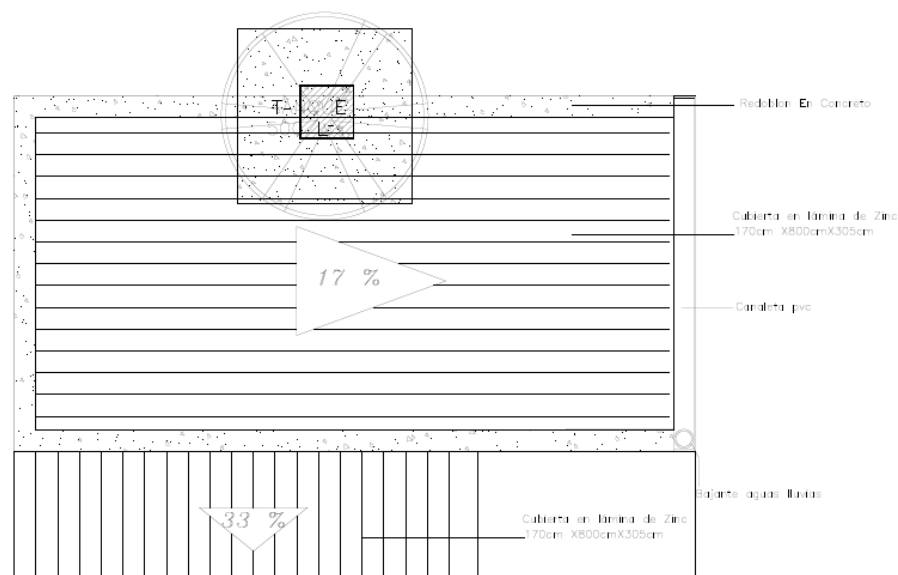

PLANTA CUBIERTA
ESCALA 1:15

1.4. CANTIDADES CONTRATADAS

Las cantidades contratas son las dispuestas para un total de 481 beneficiarios del área de intervención. Son las siguientes:

Tabla 2: *Cantidades contratadas y presupuesto.*

ITEM	DESCRIPCION	UNIDAD	CANTIDAD	VALOR UNITARIO	VALOR PARCIAL
1	REALIZAR OBRAS PRELIMINARES CASETA DE BAÑO				
2	CONSTRUIR CASETA DE BAÑO				\$ 2,406,955,375.00
2.1	EXCAVACIONES				
2.1.1	Excavar a mano en material común para cimentación	m3	1269.84	\$ 27,243.00	\$ 34,594,251.00
2.2	CIMENTACIÓN				
2.2.1	Suministrar concreto de 3000 psi (210 kg/cm ²) para cimentación	m3	375.18	\$ 741,263.00	\$ 278,107,052.00
2.2.2	Suministrar concreto ciclópeo de 0.30x0.20 de 3000 psi. (210kg/cm ²)	m3	303.03	\$ 391,396.00	\$ 118,604,730.00
2.2.3	Construir placa de contrapiso de 0.08 m en concreto de 3000 psi (210kg/cm ²) según plano. Incluye refuerzo malla electrosoldada, según planos	m2	2616.64	\$ 75,267.00	\$ 196,946,643.00
2.2.4	Rellenar con material seleccionado compactado con rana	m3	524.29	\$ 72,229.00	\$ 37,868,942.00
2.2.5	Suministrar acero de refuerzo 60.000 psi (4200kg/cm ²) figurado, armado y colocado para fundir concreto.	kg	44395.53	\$ 7,762.00	\$ 344,598,107.00
2.3	MAMPOSTERIA				
2.3.1	Construir muro en bloque 0.09m en concreto	m2	6650.79	\$ 44,617.00	\$ 296,738,297.00

2.3.2	Construir muro para caseta en calados de 25cmx25cm	m2	60.13	\$ 128,662.00	\$ 7,735,803.00
2.4	ESTRUCTURA				
2.4.1	Construir viga de amarre superior para caseta (0.12mxX.20m) en concreto de 3000 psi (210kg/cm²), reforzada con 4 varillas de 3/8", estribos de 1/4" según plano	ml	3814.33	\$ 46,876.00	\$ 178,800,533.00
2.4.2	Suministrar concreto de 3000 psi (210kg/cm²) para columnetas de confinamiento y columna para tanque elevado	m3	157.50	\$ 1,086,872.00	\$ 171,186,090.00
2.4.3	Suministrar acero de refuerzo 60.000 psi (4200kg/cm²) figurado, armado y colocado para fundir concreto.	kg	28803.43	\$ 7,762.00	\$ 223,572,258.00
2.4.4	Construir placa maciza de e=0.10m en concreto de 3000 psi (210kg/cm²) para soporte de tanque elevado.	m2	320.59	\$ 137,828.00	\$ 44,185,796.00
2.5	CUBIERTA				
2.5.1	Suministrar e instalar cubierta en lámina de zinc, incluye perfil en C PHR C 100x50x15 (1.2mm) y pintura de protección.	m2	2981.000	\$ 79,346.00	\$ 236,530,426.00
2.5.2	Construir viga culata 10cmX10cm en concreto de 3000PSI (210kg/cm²), con refuerzo según planos.	ml	3723.00	\$ 63,789.00	\$ 237,486,447.00
3	INSTALAR REDES CASETA DE BAÑO				\$ 1,269,576,701.00
3.1	INSTALACIONES SANITARIAS				
3.1.1	Suministrar e instalar de combo sanitario económico, incluye inodoro, lavamanos jabonera, toallero, ducha	und	481.00	\$ 397,804.00	\$ 191,343,724.00
3.1.2	Suministrar e instalar tubería sanitaria de 4"	ml	1875.90	\$ 48,231.00	\$ 90,476,533.00
3.1.3	Construir punto sanitario de 4"	und	481.00	\$ 120,177.00	\$ 57,805,137.00
3.1.4	Suministrar e instalar tubería sanitaria de 2"	ml	1443.00	\$ 15,441.00	\$ 22,281,363.00
3.1.5	Construir punto sanitario de 2" para lavamanos, ducha y lavadero	und	1443.00	\$ 119,380.00	\$ 172,265,340.00
3.1.6	Suministrar e instalar lavadero prefabricado 60cmX90cm en concreto, con acabado en cerámica	und	481.00	\$ 194,984.00	\$ 93,787,304.00
3.2	INSTALACIONES HIDRAULICAS				
3.2.1	Suministrar e instalar red de suministro PVC 1/2"	ml	3848.00	\$ 13,745.00	\$ 52,890,760.00
3.2.2	Construir punto hidráulico tanque PVC, sanitario, ducha y lavamanos	und	1924.00	\$ 41,053.00	\$ 78,985,972.00
3.3	SISTEMA DE RECOLECCIÓN DE AGUAS LLUVIAS				
3.3.1	Suministrar e instalar canal en PVC con accesorios	ml	788.84	\$ 44,255.00	\$ 34,910,114.00
3.3.2	Suministrar e instalar bajante de aguas lluvias en PVC 3" con accesorios	ml	1010.10	\$ 90,215.00	\$ 91,126,172.00
3.3.3	Suministrar e instalar tanque PVC o plástico, 500 litros (normalizado) incluye accesorios necesarios para buen funcionamiento	un	481.00	\$ 328,593.00	\$ 158,053,233.00
3.4	INSTALACIONES ELECTRICAS				
3.4.1	Construir salida lámpara de muro	und	962.00	\$ 79,003.00	\$ 76,000,886.00
3.4.2	Construir punto eléctrico interruptor doble	und	481.00	\$ 102,583.00	\$ 49,342,423.00

3.4.3	Realizar conexión del circuito eléctrico existente en la vivienda	ml	4810.00	\$ 20,854.00	\$ 100,307,740.00
4	REALIZAR ACABADOS CASETA DE BAÑO				\$ 1,649,955,168.00
4.1	ACABADOS				
4.1.1	Construir pañete allanado con mortero 1:6 e=0.025m	m2	12719.00	\$ 24,662.00	\$ 313,675,978.00
4.1.2	Realizar obras de pintura en vinilo para muros (3 manos)	m2	8822.50	\$ 13,437.00	\$ 118,547,959.00
4.1.3	Suministrar e instalar enchape en cerámica 20cmX20cm	m2	5214.04	\$ 205,839.00	\$ 1,073,252,780.00
4.2	CARPINTERIA METALICA				
4.2.1	Suministrar e instalar de puerta metálica en lámina galvanizada Cold Rolled calibre 22 de 0.8cmX2.0m. Incluye marco, pintura en aceite, bisagras, pasador.	und	481.00	\$ 300,371.00	\$ 144,478,451.00
5	CONSTRUCCIÓN DE POZO SEPTICO Y SISTEMA DE TRATAMIENTO				\$ 1,968,903,306.00
5.1	REALIZAR OBRAS PRELIMINARES POZO SEPTICO Y SISTEMA DE TRATAMIENTO				
5.1.2	Excavar a mano en terreno común	m3	3,803.36	\$ 27,243.00	\$ 103,614,936.00
5.2	CONSTRUCCION TRAMPA DE GRASAS			\$ 0.00	
5.2.1	Construir trampa de grasas, de conformidad con planos, cantidades y especificaciones	und	481.00	\$ 407,064.00	\$ 195,797,784.00
5.3	CONSTRUCCION TANQUE SEPTICO Y FILTRO ANAEROBIO FAFA				
5.3.1	Construir tanque séptico de conformidad con planos, cantidades y especificaciones	und	481.00	\$ 1,250,089.00	\$ 601,292,809.00
5.3.2	Construir filtro anaerobio FAFA de conformidad con planos, cantidades y especificaciones	und	481.00	\$ 1,262,018.00	\$ 607,030,658.00
5.3.3	Suministrar e instalar lecho filtrante. Medio sintético plástico filtrante (Rosetón) polipropileno. Superficie específica >= 100 m2/m3. Liviano peso <=40kg/M3.	m3	456.95	\$ 421,112.00	\$ 192,427,128.00
5.3.4	Suministrar e instalar membrana PVC con apertura de 2x2mm	m2	481.00	\$ 66,167.00	\$ 31,826,327.00
5.4	CONSTRUCCION CAMPO DE INFILTRACION				
5.4.1	Construir campo de infiltración con tubería de drenajes PVC 3" y 2", incluye excavación y relleno material gravas o piedras limpias, según especificaciones	und	481.00	\$ 492,544.00	\$ 236,913,664.00

COSTO DIRECTO PARA TOTAL SOLUCIONES INDIVIDUALES	\$ 7,295,390,550.00
---	----------------------------

Administración	24.39%	\$ 1,779,345,755.00
Imprevistos	1.00%	\$ 72,953,906.00
Utilidad	5.00%	\$ 364,769,528.00
SUBTOTAL AIU	30.39%	\$ 2,217,069,189.00

TOTAL OBRA				\$ 9,512,459,739.00
PAPSO	0.40%			\$ 38,049,839.00

VALOR DEL PROYECTO	\$ 9,550,509,578.00
---------------------------	----------------------------

2. OBRAS REALIZADAS.

El siguiente reporte corresponde a la ejecución en su totalidad de 42 unidades sanitarias, que fueron entregadas a los beneficiarios.

2.1. CANTIDADES EJECUTADAS

Las cantidades correspondientes a las 42 unidades sanitarias son las siguientes:

Tabla 3: *Cantidades ejecutadas.*

CONDICIONES ORIGINALES						ACTA PARCIAL N° 3	
Ítem	DESCRIPCIÓN	UNIDAD	CANT.	VALOR UNITARIO	VALORTOTAL	CANTIDAD	VR TOTAL
2.1.1	Excavar a mano en material común para cimentación	M3	1,269.84	\$ 27,243.00	\$ 34,594,251.00	110.88	\$ 3,020,703.84
2.2.1	Suministrar concreto de 3000 psi (210 kg/cm ²) para cimentación	M3	375.18	\$ 741,263.00	\$ 278,107,052.00	32.76	\$ 24,283,775.88
2.2.2	Suministrar concreto ciclópeo de 0.30x0.20 de 3000 psi. (210kg/cm ²)	M3	303.03	\$ 391,396.00	\$ 118,604,730.00	26.46	\$ 10,356,338.16
2.2.3	Construir placa de contrapiso de 0.08 m en concreto de 3000 psi (210kg/cm ²) según plano. Incluye refuerzo malla electrosoldada, según planos	M2	2,616.64	\$ 75,267.00	\$ 196,946,643.00	228.48	\$ 17,197,004.16
2.2.4	Rellenar con material seleccionado compactado con rana	M3	524.29	\$ 72,229.00	\$ 37,868,942.00	45.78	\$ 3,306,643.62
2.2.5	Suministrar acero de refuerzo 60.000 psi (4200kg/cm ²) figurado, armado y colocado para fundir concreto.	KG	44,395.53	\$ 7,762.00	\$ 344,598,107.00	3,876.53	\$ 30,089,647.59
2.3.1	Construir muro en bloque 0.09m en concreto	M2	6,650.79	\$ 44,617.00	\$ 296,738,297.00	580.73	\$ 25,910,620.57
2.3.2	Construir muro para caseta en calados de 25cmx25cm	M2	60.13	\$ 128,662.00	\$ 7,735,803.00	5.25	\$ 675,475.50
2.4.1	Construir viga de amarre superior para caseta (0.12mxx.20m) en concreto de 3000 psi (210kg/cm ²), reforzada con 4 varillas de 3/8", estribos de 1/4" según plano	ML	3,814.33	\$ 46,876.00	\$ 178,800,533.00	333.06	\$ 15,612,520.56
2.4.2	Suministrar concreto de 3000 psi (210kg/cm ²) para columnetas de confinamiento y columna para tanque elevado	M3	157.50	\$ 1,086,872.00	\$ 171,186,090.00	13.75	\$ 14,947,641.93
2.4.3	Suministrar acero de refuerzo 60.000 psi (4200kg/cm ²) figurado, armado y colocado para fundir concreto.	KG	28,803.43	\$ 7,762.00	\$ 223,572,258.00	2,515.06	\$ 19,521,901.93
2.4.4	Construir placa maciza de e=0.10m en concreto de 3000 psi (210kg/cm ²) para soporte de tanque elevado.	M2	320.59	\$ 137,828.00	\$ 44,185,796.00	27.99	\$ 3,858,219.20
2.5.1	Suministrar e instalar cubierta en lámina de zinc, incluye perfil en c phr c 100x50x15 (1.2mm) y pintura de protección.	M2	2,981.00	\$ 79,346.00	\$ 236,530,426.00	260.30	\$ 20,653,384.39

2.5.2	Construir viga culata 10cmx10cm en concreto de 3000psi (210kg/cm²), con refuerzo según planos.	ML	3,723.00	\$ 63,789.00	\$ 237,486,447.00	325.09	\$ 20,736,862.32
3.1.1	Suministrar e instalar de combo sanitario económico, incluye inodoro, lavamanos jabonera, toallero, ducha	UND	481.00	\$ 397,804.00	\$ 191,343,724.00	42.00	\$ 16,707,768.00
3.1.2	Suministrar e instalar tubería sanitaria de 4"	ML	1,875.90	\$ 48,231.00	\$ 90,476,533.00	163.80	\$ 7,900,237.80
3.1.3	Construir punto sanitario de 4"	UND	481.00	\$ 120,177.00	\$ 57,805,137.00	42.00	\$ 5,047,434.00
3.1.4	Suministrar e instalar tubería sanitaria de 2"	ML	1,443.00	\$ 15,441.00	\$ 22,281,363.00	126.00	\$ 1,945,566.00
3.1.5	Construir punto sanitario de 2" para lavamanos, ducha y lavadero	UND	1,443.00	\$ 119,380.00	\$ 172,265,340.00	126.00	\$ 15,041,880.00
3.1.6	Suministrar e instalar lavadero prefabricado 60cmx90cm en concreto, con acabado en cerámica	UND	481.00	\$ 194,984.00	\$ 93,787,304.00	42.00	\$ 8,189,328.00
3.2.1	Suministrar e instalar red de suministro PVC 1/2"	ML	3,848.00	\$ 13,745.00	\$ 52,890,760.00	336.00	\$ 4,618,320.00
3.2.2	Construir punto hidráulico tanque PVC, sanitario, ducha y lavamanos	UND	1,924.00	\$ 41,053.00	\$ 78,985,972.00	168.00	\$ 6,896,904.00
3.3.1	Suministrar e instalar canal en PVC con accesorios	ML	788.84	\$ 44,255.00	\$ 34,910,114.00	68.88	\$ 3,048,284.40
3.3.2	Suministrar e instalar bajante de aguas lluvias en PVC 3" con accesorios	ML	1,010.10	\$ 90,215.00	\$ 91,126,172.00	88.20	\$ 7,956,963.00
3.3.3	Suministrar e instalar tanque PVC o plástico, 500 litros (normalizado) incluye accesorios necesarios para buen funcionamiento	UN	481.00	\$ 328,593.00	\$ 158,053,233.00	42.00	\$ 13,800,906.00
3.4.1	Construir salida lámpara de muro	UND	962.00	\$ 79,003.00	\$ 76,000,886.00	84.00	\$ 6,636,252.00
3.4.2	Construir punto eléctrico interruptor doble	UND	481.00	\$ 102,583.00	\$ 49,342,423.00	42.00	\$ 4,308,486.00
3.4.3	Realizar conexión del circuito eléctrico existente en la vivienda	ML	4,810.00	\$ 20,854.00	\$ 100,307,740.00	420.00	\$ 8,758,680.00
4.1.1	Construir pañete allanado con mortero 1:6 e=0.025m	M2	12,719.00	\$ 24,662.00	\$ 313,675,978.00	1,110.60	\$ 27,389,586.44
4.1.2	Realizar obras de pintura en vinilo para muros (3 manos)	M2	8,822.50	\$ 13,437.00	\$ 118,547,959.00	770.36	\$ 10,351,381.07
4.1.3	Suministrar e instalar enchape en cerámica 20cmx20cm	M2	5,214.04	\$ 205,839.00	\$ 1,073,252,780.00	455.28	\$ 93,714,379.92
4.2.1	Suministrar e instalar de puerta metálica en lámina galvanizada cold rolled calibre 22 de 0.8cmx2.0m. Incluye marco, pintura en aceite, bisagras, pasador.	UND	481.00	\$ 300,371.00	\$ 144,478,451.00	42.00	\$ 12,615,582.00
5.1.2	Excavar a mano en terreno común	M3	3,803.36	\$ 27,243.00	\$ 103,614,936.00	332.10	\$ 9,047,458.07
5.2.1	Construir trampa de grasas, de conformidad con planos, cantidades y especificaciones	UND	481.00	\$ 407,064.00	\$ 195,797,784.00	42.00	\$ 17,096,688.00
5.3.1	Construir tanque séptico de conformidad con planos, cantidades y especificaciones	UND	481.00	\$ 1,250,089.00	\$ 601,292,809.00	42.00	\$ 52,503,738.00
5.3.2	Construir filtro anaerobio fafa de conformidad con planos, cantidades y especificaciones	UND	481.00	\$ 1,262,018.00	\$ 607,030,658.00	42.00	\$ 53,004,756.00
5.3.3	Suministrar e instalar lecho filtrante. Medio sintético plástico filtrante (rosetón) polipropileno. Superficie específica >= 100 m2/m3. Liviano peso <=40kg/m3.	M3	456.95	\$ 421,112.00	\$ 192,427,128.00	39.90	\$ 16,802,368.80
5.3.4	Suministrar e instalar membrana PVC con apertura de 2x2mm	M2	481.00	\$ 66,167.00	\$ 31,826,327.00	42.00	\$ 2,779,014.00
5.4.1	Construir campo de infiltración con tubería de drenajes PVC 3" y 2", incluye excavación y relleno material gravas o piedras limpias, según especificaciones	UND	481.00	\$ 492,544.00	\$ 236,913,664.00	42.00	\$ 20,686,848.00

2.2. LISTA DE BENEFICIARIOS

Los 42 beneficiarios a los que se les entregó las unidades sanitarias terminadas son los siguientes:

Tabla 4: *Lista de beneficiarios – Unidades terminadas.*

ID	NOMBRE DEL BENEFICIARIO	VEREDA
1	RAMIRO MANUEL PEREZ LUCAS	BRAZO IZQUIERDO
2	MANUEL ANTONIO CORDERO	BRAZO IZQUIERDO
3	ALBERTO JOSE TALAIGUA CARVAJAL	BRAZO IZQUIERDO
4	LUZ MARY MANGARET AGAMEZ	BRAZO IZQUIERDO
5	WILLIAM DANIEL SUAREZ PEREZ	BRAZO IZQUIERDO
6	SADITH DEL CARMEN SUAREZ DIAZ	BRAZO IZQUIERDO
29	JOSE ALBERTO LOPEZ CABRALES	NUEVA TULAPA
35	NELSON ENRIQUE TORO MESA	LA PITA ARRIBA
40	LADIBERTO JOSE GONZALEZ BERROCAL	LA PITA ARRIBA
43	ROBERTO TORO ROMERO	LA PITA ARRIBA
57	ALFONSO ANTONIO SIMANCA PINEDA	LA PITA
62	CARLOS ALBERTO PINEDA SALGADO	LA PITA
64	LUZ GLENYS SIMANCA PINEDA	LA PITA
66	BERTHA TULIA MORALES VELASQUEZ	LA PITA
74	GLORIA MARTINEZ VACA	LA PITA
76	ARGENIDA SOFIA OSPINO BENITEZ	ISAIAS
77	JOSE FELIPE LOPEZ UBARNES	ISAIAS
78	LUIS ENRIQUE POLO PAYARES	ISAIAS
79	ISAIAS NIOVER SALGADO HERNANDEZ	ISAIAS
80	JOSE BENITO GARCIA MONTALVO	ISAIAS
82	DAFOBERTO MUÑOZ TERAN	ISAIAS
84	YORLEDYS PASTRANA TORO	ISAIAS
85	MARIO JOSE PASTRANA SUAREZ	ISAIAS
86	JESUS MARIA BARBA MORALES	ISAIAS
87	YADITH CONTRERA YANEZ	ISAIAS
88	ESTHER MARIA PAEZ SUAREZ	ISAIAS
206	ARLEY ESCOBAR VARELA	EL VOLCAN
212	JAIRO ANTONIO PASTRANA DE LA CRUZ	EL VOLCAN
264	ALBERTO JULIO DEL CASTILLO REYES	SANTIAGO DE URABA
265	ANGELA ROSA AYALA ARIZA	SANTIAGO DE URABA
266	ARACELY CASTRO PAEZ	SANTIAGO DE URABA
268	BLANCA ROSA LOZANO MONTERROSA	SANTIAGO DE URABA

270	EMILSE DEL CARMEN FLOREZ CASTILLO	SANTIAGO DE URABA
271	ERLIS HERNANDEZ MAUSA	SANTIAGO DE URABA
272	EVALINA ROSA PAEZ	SANTIAGO DE URABA
273	INES ANTONIA GALVAN TORO	SANTIAGO DE URABA
276	LUZ DARY ZULUAGA CAUSIL	SANTIAGO DE URABA
281	MARTHA CECILIA VILLADIEGO MOTERROSA	SANTIAGO DE URABA
282	MAYOLIS BERRIO AGUILAR	SANTIAGO DE URABA
287	YENI PAOLA DIAZ LOZANO	SANTIAGO DE URABA
291	AMAUROS MANUEL DURANGO GARCES	PATILLAL
303	LILIANA DURANGO PINEDA	PATILLAL

3. ACTA PARCIAL N°3.

Las actividades consignadas en este informe corresponden al acta parcial N°3. Las 42 unidades sanitarias cuentan con el respectivo informe detallado por actividad junto con la evidencia fotográfica en el anexo de memoria de cantidades, y la evidencia fotográfica por cada beneficiario se encuentra en el anexo de registro fotográfico.

Finalmente, el valor del acta parcial N° 3 corresponde al 8.63% del valor total del proyecto, equivalente a OCHOCIENTOS VEINTICUATRO MILLONES DOSCIENTOS TREINTA Y NUEVE MIL QUINIENTOS NOVENTA Y CINCO PESOS (\$824.239.595,00)



CONSORCIO UNIDADES TURBO
NIT 901.587.751-0
CR 5 C 95 67 SEC MONCARI
Tel: (604) 3106166420
Montería - Colombia
construcciondeobrassanitarias@gmail.com



Factura electrónica de venta
No. CUTU 6

Señores	ASOCIACION DE MUNICIPIOS DEL URABA ANTIOQUEÑO ASOMURA		
NIT	900.795.141-6	Teléfono	(604) 8151144 - Ext. 000
Dirección	DG 99 D 106 C 39	Ciudad	Apartadó - Colombia

Fecha y hora Factura	
Generación	02/10/2023, 11:58
Expedición	03/10/2023, 15:26
Vencimiento	02/11/2023

Ítem	Descripción	Cantidad	Vr. Total
1	ACTA PARCIAL No.3 DEL CONTRATO C.P N 034 DE 2022 CONSTRUCCIÓN DE UNIDADES SANITARIAS DEL SECTOR RURAL EN EL DISTRITO DE TURBO DEPARTAMENTO DE ANTIOQUIA	1.00	824,239,595.00

Total items: 1

Valor en Letras:

Ochocientos veinticuatro millones doscientos treinta y nueve mil quinientos noventa y cinco pesos m/cte

Condiciones de Pago:

Crédito - Cuota No. 001 vence el 2023-11-02 por \$ 824,239,595.00

Observaciones:

AMORTIZACION DEL ANTICIPO 45%
TOTAL AMORTIZACION: \$ 370.907.818
TOTAL A PAGAR: \$ 453.331.777

Total Bruto	824,239,595.00
IVA 0%	0.00
Total a Pagar	824,239,595.00

A esta factura de venta aplican las normas relativas a la letra de cambio (artículo 5 Ley 1231 de 2008). Con esta el Comprador declara haber recibido real y materialmente las mercancías o prestación de servicios descritos en este título - Valor. **Número Autorización 18764054462735 aprobado en 20230824 prefijo CUTU desde el número 4 al 50 Vigencia: 12 Meses Meses**

- Actividad Económica 4390 Otras actividades especializadas para la construcción de edificios y obras de ingeniería civil Tarifa
CUFE: d0399cbb8f2ca4ecfe7d51e00b871726c9e20530aaf00a8891249589481c3bfcc2f6809dd1fe32657382674385d74728

**FORMATO 2 _CONFORMACIÓN DE PROPONENTE PLURAL
-PROCESO DE SELECCIÓN CONTRACTUAL DE MAYOR CUANTÍA- N° 04 - 2022**

El Proponente deberá diligenciar el Formato dependiendo de la forma asociativa con la que se presente (Consortio, Unión Temporal]

FORMATO 2A _CONFORMACIÓN DE CONSORCIO

Señores

ASOCIACIÓN DE MUNICIPIOS DEL URABÁ ANTIOQUEÑO –ASOMURA-,

Diagonal 99 No 106 C 39 / Barrio Los Almendros

Municipio Apartadó - Antioquia

E. S. D.

Referencia: Proceso de Contratación CONVOCATORIA DE MAYOR CUANTÍA N.º 04 - 2022

Objeto: «CONSTRUCCION DE UNIDADES SANITARIAS DEL SECTOR RURAL EN EL DISTRITO DE TURBO – DEPARTAMENTO DE ANTIOQUIA»

Estimados señores:

De acuerdo a la RESOLUCIÓN Nro. 058 (13 de Julio de 2022) “POR LA CUAL SE AUTORIZA LA CESIÓN DEL PORCENTAJE DE PARTICIPACIÓN QUE TIENE LA EMPRESA R&H GROUP S.A.S. EN EL CONSORCIO UNIDADES TURBO” para la ejecución del CONTRATO DE CP N° 034 DE 2022, cuyo objeto es la “CONSTRUCCIÓN DE UNIDADES SANITARIAS DEL SECTOR RURAL EN EL DISTRITO DE TURBO – DEPARTAMENTO DE ANTIOQUIA”. Nos permitimos informar la actualización de los integrantes del consorcio de la siguiente manera:

Los suscritos, David Fernando Pacheco Atencia con cedula de ciudadanía 1.102.873.409 de Sincelejo, Representante Legal de HC CONSTRUCCIONES DEL CARIBE SAS con NIT 901361007-8, Daniel Arturo Dueñas Chantaca con cedula de ciudadanía 1.067.898.585 de Montería, Representante Legal de DCH INGENIEROS SAS con NIT 901270771-6 y José Gregorio Ortiz Saltarín con cedula de ciudadanía 73.270.069 de Calamar, Representante Legal de ELECTROMONTAJES S.A.S. con NIT 800.118.159-2, debidamente autorizados para actuar en nombre y representación de HC CONSTRUCCIONES DEL CARIBE SAS con NIT 901361007-8, R&H GRUPO SAS con NIT 901348861-8, y de ELECTROMONTAJES S.A.S. con NIT 800.118.159-

CONSORCIO UNIDADES TURBO

construcciondeobrassanitarias@gmail.com

2, respectivamente, manifestamos por medio de este documento, que hemos convenido asociarnos en Consorcio, para participar en el Proceso de Contratación y, por lo tanto, expresamos lo siguiente:

1. La duración de este Consorcio será desde el 4 de abril del 2022 hasta el 4 de abril del 2024.
2. El Consorcio está integrado por los siguientes miembros, los cuales ejecutarán las actividades que se describen a continuación:

Actividades y términos en la ejecución del Contrato (1)	Compromiso (%) (2)	Nombre del integrante a cargo de la actividad
Administración y ejecución del contrato de Mayor Cuantía No. 04 – 2022: “CONSTRUCCION DE UNIDADES SANITARIAS DEL SECTOR RURAL EN EL DISTRITO DE TURBO – DEPARTAMENTO DE ANTIOQUIA”	10%	HC CONSTRUCCIONES DEL CARIBE SAS NIT 901361007-8
Administración y ejecución del contrato de Mayor Cuantía No. 04 – 2022: “CONSTRUCCION DE UNIDADES SANITARIAS DEL SECTOR RURAL EN EL DISTRITO DE TURBO – DEPARTAMENTO DE ANTIOQUIA”	80%	DCH INGENIEROS SAS NIT 901270771-6
Administración y ejecución del contrato de Mayor Cuantía No. 04 – 2022: “CONSTRUCCION DE UNIDADES SANITARIAS DEL SECTOR RURAL EN EL DISTRITO DE TURBO – DEPARTAMENTO DE ANTIOQUIA”	10%	ELECTROMONTAJES S.A.S. NIT 800.118.159-2

[1] El total de la columna, es decir la suma de los porcentajes de compromiso de los integrantes, debe ser igual al 100%.

[2] El total de la columna, es decir la suma de los porcentajes de compromiso de los integrantes, debe ser igual al 100%.

3. El Consorcio se denomina CONSORCIO UNIDADES TURBO.
4. La responsabilidad de los integrantes del Consorcio es solidaria en el cumplimiento de las obligaciones y de las sanciones que se deriven de la ejecución del contrato.
5. El representante del Consorcio es ALVARO JAVIER MOLINA LOZANO, identificado con C. C. No. 1.067.885.629 de Montería quien está expresamente facultado para firmar, presentar la propuesta y, en caso de salir favorecidos con la adjudicación del Contrato, firmarlo y tomar todas las determinaciones que fueren necesarias respecto de su ejecución y liquidación, con amplias y suficientes facultades.
6. El representante suplente del Consorcio es GUSTAVO ANDRES SOLANO RODRIGUEZ, identificado con C. C. No. 1.129.532.941 de Barranquilla, quien está expresamente facultado para firmar, presentar la propuesta y, en caso de salir favorecidos con la adjudicación del contrato, firmarlo y tomar todas las determinaciones que fueren necesarias respecto de su ejecución y liquidación, con amplias y suficientes facultades.

CONSORCIO UNIDADES TURBO

construcciondeobrassanitarias@gmail.com

7. El Señor ALVARO JAVIER MOLINA LOZANO acepta su nombramiento como representante legal del CONSORCIO UNIDADES TURBO.

8. En caso de resultar adjudicatario, la facturación del Proponente la realizará: HC CONSTRUCCIONES DEL CARIBE SAS con NIT 901361007-8, DCH INGENIEROS SAS con NIT 901270771-6, y ELECTROMONTAJES S.A.S. con NIT 800.118.159-2.

9. [Las Entidades y los Proponentes podrán incluir cláusulas adicionales que no contradigan lo dispuesto en los Documentos Tipo para regular la relación comercial entre los integrantes.].

10. El domicilio del Consorcio es:

Dirección de correo: CRA 5C NO 95-67, MOCARI, MONTERIA - CORDOBA

Dirección electrónica: construcciondeobrassanitarias@gmail.com

Teléfono: 3106166420

Ciudad: Montería - Córdoba

En constancia, se firma en Montería, a los 25 días del mes de marzo del año 2022.




David Fernando Pacheco Atencia

C.C. 1.102.873.409 de Sincelejo

Rep. Legal de HC CONSTRUCCIONES DEL CARIBE SAS

NIT 901361007-8

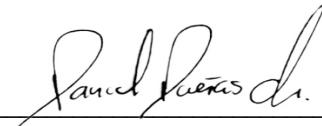

Daniel Arturo Dueñas Chantaca

C.C. 1.067.898585 de Montería

Rep. Legal de DCH INGENIEROS SAS

NIT 901270771-6

CONSORCIO UNIDADES TURBO

construcciondeobrassanitarias@gmail.com



José Gregorio Ortiz saltarín

C.C. 73.270.069 de Calamar

Rep. Legal de ELECTROMONTAJES S.A.S.


NIT 800.118.159-2



ALVARO JAVIER MOLINA LOZANO

C.C. No. 1.067.885.629 de Montería

Rep. Legal de CONSORCIO UNIDADES TURBO

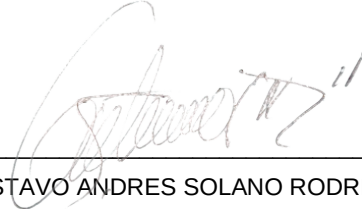

GUSTAVO ANDRES SOLANO RODRIGUEZ


C.C. No. 1.129.532.941 de Barranquilla

Rep. Legal Suplente de CONSORCIO UNIDADES TURBO

2. Concepto Actualización

4. Número de formulario

14840588461

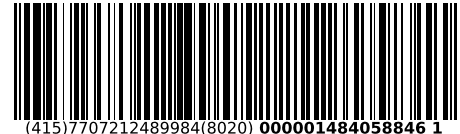

(415)7707212489984(8020) 000001484058846 1

5. Número de Identificación Tributaria (NIT)

9 0 1 5 8 7 7 5 1

6. DV

0

12. Dirección seccional

Impuestos y Aduanas de Montería

14. Buzón electrónico

1 2

IDENTIFICACIÓN

24. Tipo de contribuyente

Persona jurídica

1

25. Tipo de documento

26. Número de Identificación

27. Fecha expedición

Lugar de expedición

28. País

29. Departamento

30. Ciudad/Municipio

31. Primer apellido

32. Segundo apellido

33. Primer nombre

34. Otros nombres

35. Razón social

CONSORCIO UNIDADES TURBO

36. Nombre comercial

37. Sigla

UBICACIÓN

38. País

COLOMBIA

1 6 9

39. Departamento

Córdoba

2 3

40. Ciudad/Municipio

Montería

0 0 1

41. Dirección principal

CR 5 C 95 67 SEC MONCARI

42. Correo electrónico

construcciondeobrassanitarias@gmail.com

43. Código postal

44. Teléfono 1

3 1 0 6 1 6 6 4 2 0

45. Teléfono 2

CLASIFICACIÓN

Actividad económica

Ocupación

Actividad principal

46. Código

47. Fecha inicio actividad

Actividad secundaria

48. Código

49. Fecha inicio actividad

Otras actividades

50. Código

1

2

51. Código

52. Número establecimientos

4 3 9 0

2 0 2 2 0 3 2 5

Responsabilidades, Calidades y Atributos

53. Código 1 2 3 4 5 6 7 8 9 10 11 12 13 14 15 16 17 18 19 20 21 22 23 24 25 26

07- Retención en la fuente a título de rent

14- Informante de exogena

42- Obligado a llevar contabilidad

48 - Impuesto sobre las ventas - IVA

DOCUMENTO SIN CERTIFICADO

Obligados aduaneros

Exportadores

54. Código 1 2 3 4 5 6 7 8 9 10 11 12 13 14 15 16 17 18 19 20

55. Forma

56. Tipo

Servicio

1

2

3

57. Modo

58. CPC

IMPORTANTE: Sin perjuicio de las actualizaciones a que haya lugar, la inscripción en el Registro Único Tributario -RUT-, tendrá vigencia indefinida y en consecuencia no se exigirá su renovación

Para uso exclusivo de la DIAN

59. Anexos

SI

NO

☒

60. No. de Folios:

0

61. Fecha

2022 - 07 - 23 / 11 : 29: 45

La información suministrada a través del formulario oficial de inscripción, actualización, suspensión y cancelación del Registro Único Tributario (RUT), deberá ser exacta y veraz; en caso de constatar inexactitud en alguno de los datos suministrados se adelantarán los procedimientos administrativos sancionatorios o de suspensión, según el caso.

Parágrafo del artículo 1.6.1.2.20 del Decreto 1625 de 2016

Firma del solicitante:

Sin perjuicio de las verificaciones que la DIAN realice.

Firma autorizada:


984. Nombre MOLINA LOZANO ALVARO JAVIER

985. Cargo Representante legal Certificado

Espacio reservado para la DIAN

4. Número de formulario

14840588461

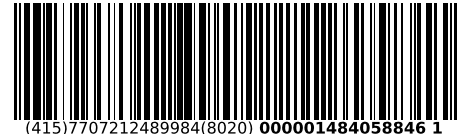

(415)7707212489984(8020) 000001484058846 1

5. Número de Identificación Tributaria (NIT)

9 0 1 5 8 7 7 5 1 0

6. DV

0

12. Dirección seccional

Impuestos y Aduanas de Montería

14. Buzón electrónico

1 2

Características y formas de las organizaciones

62. Naturaleza

2

63. Formas asociativas

65. Fondos

66. Cooperativas

68. Sin personería jurídica

3

69. Otras organizaciones no clasificadas

64. Entidades o institutos de derecho público de orden nacional, departamental, municipal y descentralizados

67. Sociedades y organismos extranjeros

70. Beneficio

1

Constitución, Registro y Última Reforma

Composición del Capital

Documento

1. Constitución

2. Reforma

71. Clase

0 4

72. Número

73. Fecha

2 0 2 2, 0 3, 2 5

74. Número de notaría

75. Entidad de registro

2 6

76. Fecha de registro

2 0 2 2, 0 4, 2 5

77. No. Matricula mercantil

78. Departamento

2 3

79. Ciudad/Municipio

0 0 1

82. Nacional

1 0 0 %

83. Nacional público

0 . 0 %

84. Nacional privado

1 0 0 . 0 %

85. Extranjero

0 %

86. Extranjero público

0 . 0 %

87. Extranjero privado

0 . 0 %

Entidad de vigilancia y control

88. Entidad de vigilancia y control

Alcaldía

1 1

Estado y Beneficio

Item	89. Estado actual	90. Fecha cambio de estado	91. Número de Identificación Tributaria (NIT)	92. DV
1	8 1	2 0 2 2, 0 4, 2 5		-
2				-
3				-
4				-
5				-


Vinculación económica

93. Vinculación económica	94. Nombre del grupo económico y/o empresarial	95. Número de Identificación Tributaria (NIT) de la Matriz o Controlante	96. DV.
97. Nombre o razón social de la matriz o controlante			
170. Número de identificación tributaria otorgado en el exterior	171. País	172. Número de identificación tributaria sociedad o natural del exterior con EP	
173. Nombre o razón social de la sociedad o natural del exterior con EP			

Espacio reservado para la DIAN

4. Número de formulario

14840588461

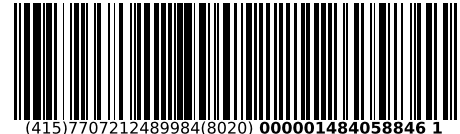

(415)7707212489984(8020) 000001484058846 1

5. Número de Identificación Tributaria (NIT)

6. DV

12. Dirección seccional

14. Buzón electrónico

9 0 1 5 8 7 7 5 1 0

Impuestos y Aduanas de Montería

1 2


Representación

1	98. Representación REPRS LEGAL PRIN		99. Fecha inicio ejercicio representación 1 8		2 0 2 2 0 3 2 5	
	100. Tipo de documento Cédula de Ciudadan	101. Número de identificación 1 3	102. DV 1		103. Número de tarjeta profesional 1 0 6 7 8 8 5 6 2 9	
	104. Primer apellido MOLINA	105. Segundo apellido LOZANO	106. Primer nombre ALVARO		107. Otros nombres JAVIER	
	108. Número de Identificación Tributaria (NIT)	109. DV	110. Razón social representante legal			
2	98. Representación REPRS LEGAL SUPL		99. Fecha inicio ejercicio representación 1 9		2 0 2 2 0 3 2 5	
	100. Tipo de documento Cédula de Ciudadan	101. Número de identificación 1 3	102. DV 1		103. Número de tarjeta profesional 1 1 2 9 5 3 2 9 4 1	
	104. Primer apellido SOLANO	105. Segundo apellido RODRIGUEZ	106. Primer nombre GUSTAVO		107. Otros nombres ANDRES	
	108. Número de Identificación Tributaria (NIT)	109. DV	110. Razón social representante legal			
3	98. Representación		99. Fecha inicio ejercicio representación			
	100. Tipo de documento	101. Número de identificación	102. DV		103. Número de tarjeta profesional	
	104. Primer apellido	105. Segundo apellido	106. Primer nombre		107. Otros nombres	
	108. Número de Identificación Tributaria (NIT)	109. DV	110. Razón social representante legal			
4	98. Representación		99. Fecha inicio ejercicio representación			
	100. Tipo de documento	101. Número de identificación	102. DV		103. Número de tarjeta profesional	
	104. Primer apellido	105. Segundo apellido	106. Primer nombre		107. Otros nombres	
	108. Número de Identificación Tributaria (NIT)	109. DV	110. Razón social representante legal			
5	98. Representación		99. Fecha inicio ejercicio representación			
	100. Tipo de documento	101. Número de identificación	102. DV		103. Número de tarjeta profesional	
	104. Primer apellido	105. Segundo apellido	106. Primer nombre		107. Otros nombres	
	108. Número de Identificación Tributaria (NIT)	109. DV	110. Razón social representante legal			

Espacio reservado para la DIAN

4. Número de formulario

14840588461

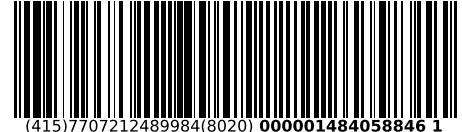

(415)7707212489984(8020) 000001484058846 1

5. Número de Identificación Tributaria (NIT) 9 0 1 5 8 7 7 5 1 0	6. DV 0	12. Dirección seccional Impuestos y Aduanas de Montería	14. Buzón electrónico 1 2
---	------------	--	------------------------------

Socios y/o Miembros de Juntas Directivas, Consorcios, Uniones Temporales

1	111. Tipo de documento NIT	3 1	112. Número de identificación 9 0 1 3 6 1 0 0 7	113. DV 8	114. Nacionalidad COLOMBIA	1 6 9
	115. Primer apellido		116. Segundo apellido		117. Primer nombre	
	118. Otros nombres					
	119. Razón social HC CONSTRUCCIONES DEL CARIBE S.A.S.					
	120. Valor capital del socio		121. % Participación		122. Fecha de ingreso 1 0 2 0 2 2 0 3 2 5	123. Fecha de retiro
2	111. Tipo de documento NIT	3 1	112. Número de identificación 9 0 1 2 7 0 7 7 1	113. DV 6	114. Nacionalidad COLOMBIA	1 6 9
	115. Primer apellido		116. Segundo apellido		117. Primer nombre	
	118. Otros nombres					
	119. Razón social DCH INGENIEROS SAS					
	120. Valor capital del socio		121. % Participación		122. Fecha de ingreso 8 0 2 0 2 2 0 7 1 3	123. Fecha de retiro
3	111. Tipo de documento NIT	3 1	112. Número de identificación 8 0 0 1 1 8 1 5 9	113. DV 2	114. Nacionalidad COLOMBIA	1 6 9
	115. Primer apellido		116. Segundo apellido		117. Primer nombre	
	118. Otros nombres					
	119. Razón social ELECTROMONTAJES S.A.S.					
	120. Valor capital del socio		121. % Participación		122. Fecha de ingreso 1 0 2 0 2 2 0 3 0 3	123. Fecha de retiro
4	111. Tipo de documento		112. Número de identificación		113. DV	114. Nacionalidad
	115. Primer apellido		116. Segundo apellido		117. Primer nombre	118. Otros nombres
	119. Razón social					
	120. Valor capital del socio		121. % Participación		122. Fecha de ingreso	123. Fecha de retiro
5	111. Tipo de documento		112. Número de identificación		113. DV	114. Nacionalidad
	115. Primer apellido		116. Segundo apellido		117. Primer nombre	118. Otros nombres
	119. Razón social					
	120. Valor capital del socio		121. % Participación		122. Fecha de ingreso	123. Fecha de retiro



CERTIFICACIÓN PARA ACREDITAR EL PAGO DE APORTES A LA SEGURIDAD SOCIAL Y APORTES PARAFISCALES

Señores:

ASOCIACIÓN DE MUNICIPIOS DEL URABÁ ANTIOQUEÑO "ASOMURA

DR: CARLOS ALBERTO BANGUERO MORENO

Gerente

E.S.D.

Con el fin de acreditar el cumplimiento de lo dispuesto en el artículo 50 de la Ley 789 del 27 de diciembre de 2002, bajo la gravedad de juramento,

CERTIFICO

Que, el CONSORCIO UNIDADES TURBO con NIT No. 901.587.751-0, ha cumplido en forma oportuna y completa con los aportes y demás obligaciones legales que le corresponden respecto del Sistema de Seguridad Social cuando a ello ha habido lugar, en cuanto a salud, pensiones y riesgos laborales y cuando ha sido del caso con los aportes del Servicio Nacional de Aprendizaje, Instituto Colombiano de Bienestar Familiar y Cajas de Compensación Familiar.

ACTÚO EN MI CALIDAD DE:

Contador(a) Público con tarjeta profesional No. T.P. No. 176692 – T

ANA MILENA ARROYO DÍAZ

CONTADOR(A)

CONSORCIO UNIDADES TURBO

REPUBLICA DE COLOMBIA
IDENTIFICACION PERSONAL
CEDULA DE CIUDADANIA

NUMERO 1.067.855.120

ARROYO DIAZ

APELLIDOS
ANA MILENA

NOMBRES

Ana Milena Arroyo

FIRMA



INDICE DERECHO

FECHA DE NACIMIENTO 17 JUN-1987

MONTERIA
(CORDOBA)

LUGAR DE NACIMIENTO

1.62 O+ F


ESTATURA G.S. RH SEXO

11-OCT-2005 MONTERIA

FECHA Y LUGAR DE EXPEDICION

Carlos Ariel Sánchez Torres

REGISTRADOR NACIONAL
CARLOS ARIEL SÁNCHEZ TORRES

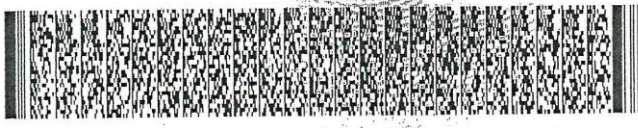

A-1300100-00200860-F-1067855120-20091201 0018519783A 2 33495556

República de Colombia
Ministerio de Comercio Industrial y Turismo

JUNTA CENTRAL DE CONTADORES
TARJETA PROFESIONAL
DE CONTADOR PUBLICO

175692-T

ANA MILENA
ARROYO DIAZ
C.C. 1067855120

RESOLUCION INSCRIPCION 132 FECHA 11/04/2013
UNIVERSIDAD FUND. UNIV. SAN MARTIN

PRESIDENTE


Luis Eduardo Forero Vargas
LUIS EDUARDO FORERO VARGAS 187890



105257

Esta tarjeta es el unico documento que lo acredita como
CONTADOR PUBLICO de acuerdo con lo establecido en
la ley 43 de 1990.

Agradecemos a quien encuentre esta tarjeta comunicarse
al PBX: 644 44 50 o devolverla a la UAE - Junta Central de
Contadores a la calle 96 No. 9A - 21 Bogota D.C.

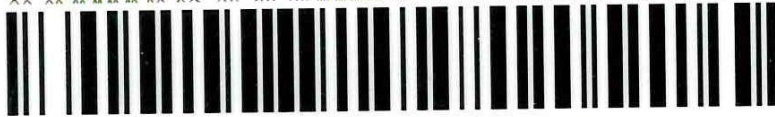

www.ideqs.com

DATOS GENERALES DEL APORTANTE									
Identificación	dv	Razon Social	Clase Aportante	Sucursal Principal	Direccion	Ciudad-Departamento	Teléfono	Exonerado SENA e ICBF	
NIT 901587751	0	CONSORCIO UNIDADES TURBO	B - MENOS DE 200 COTIZANTES	PRINCIPAL	CR 5 C 95 67 SEC MOCARI	MONTERIA-CORDOBA	1111111	Si	

DATOS GENERALES DE LA LIQUIDACION									
Periodo		Clave		Tipo	Fecha		Pago		
Pensión	Salud	Pago	Planilla	Planilla	Limite	Pago	Banco	Dias Mora	Valor
2023-04	2023-05	2077097336	9450851699	E	2023/05/12	2023/05/12	BANCOLOMBIA		\$9,169,600

EMPLEADO			NOVEDADES																PENSION				SALUD				CCF				RIESGOS				PARAFISCALES						
No.	Identificación	Nombre	ing	ret	de	tae	tdp	tap	vsp	cor	vst	sln	lge	lma	vac	avp	vct	irt	vip	Codigo	Dias	IBC	Aporte	Codigo	Dias	IBC	Aporte	Codigo	Dias	IBC	Aporte	Codigo	Dias	IBC	Tarifa	Aporte	Dias	IBC	Aporte	Exonerado SENA e ICBF	Total Aportes
SUCURSAL: PRINCIPAL (18 Afiliados)																							\$30,580,000	\$4,892,800			\$30,580,000	\$1,223,200			\$30,580,000	\$1,223,200			\$30,580,000	\$1,830,400	\$0	\$0	\$9,169,600		
Centro de Trabajo: ADMINISTRATIVO (4 Afiliados)																							\$4,640,000	\$742,400			\$4,640,000	\$185,600			\$4,640,000	\$185,600			\$4,640,000	\$24,400	\$0	\$0	\$1,138,000		
Ciudad: MONTERIA Depto: CORDOBA (4 Afiliados)																							\$4,640,000	\$742,400			\$4,640,000	\$185,600			\$4,640,000	\$185,600			\$4,640,000	\$24,400	\$0	\$0	\$1,138,000		
1	CC	1067855120	ARROYO DIAZ ANA MILENA																	25-14	30	\$1,160,000	\$185,600	EPS005	30	\$1,160,000	\$46,400	CCF16	30	\$1,160,000	\$46,400	14-11	30	\$1,160,000	0.522%	\$6,100	30	\$0	\$0	Si	\$284,500
2	CC	1074006064	MARTINEZ LOPEZ ALEXANDER																	230301	30	\$1,160,000	\$185,600	ESSC07	30	\$1,160,000	\$46,400	CCF16	30	\$1,160,000	\$46,400	14-11	30	\$1,160,000	0.522%	\$6,100	30	\$0	\$0	Si	\$284,500
3	CC	1073970459	ORTEGA FERNANDEZ ADRIANA ROCIO																	230201	30	\$1,160,000	\$185,600	ESSC07	30	\$1,160,000	\$46,400	CCF16	30	\$1,160,000	\$46,400	14-11	30	\$1,160,000	0.522%	\$6,100	30	\$0	\$0	Si	\$284,500
4	CC	1129532941	SOLANO RODRIGUEZ GUSTAVO ANDRES																	230201	30	\$1,160,000	\$185,600	EPS041	30	\$1,160,000	\$46,400	CCF16	30	\$1,160,000	\$46,400	14-11	30	\$1,160,000	0.522%	\$6,100	30	\$0	\$0	Si	\$284,500
Centro de Trabajo: CORDOBA (14 Afiliados)																							\$25,940,000	\$4,150,400			\$25,940,000	\$1,037,600			\$25,940,000	\$1,037,600			\$25,940,000	\$1,806,000	\$0	\$0	\$8,031,600		
Ciudad: MONTERIA Depto: CORDOBA (14 Afiliados)																							\$25,940,000	\$4,150,400			\$25,940,000	\$1,037,600			\$25,940,000	\$1,037,600			\$25,940,000	\$1,806,000	\$0	\$0	\$8,031,600		
5	CC	1073808451	BURGOS CRUZ TEYLOR DAVID																	230201	30	\$1,160,000	\$185,600	EPS010	30	\$1,160,000	\$46,400	CCF16	30	\$1,160,000	\$46,400	14-11	30	\$1,160,000	6.960%	\$80,800	30	\$0	\$0	Si	\$359,200
6	CC	6890839	DUEÑAS JIMENEZ CORNELIO ARTURO																	25-14	30	\$1,160,000	\$185,600	ESSC07	30	\$1,160,000	\$46,400	CCF16	30	\$1,160,000	\$46,400	14-11	30	\$1,160,000	6.960%	\$80,800	30	\$0	\$0	Si	\$359,200
7	CC	1067898895	DUEÑAS CHANTACA DAIRO ALFREDO																	230201	30	\$1,160,000	\$185,600	ESSC07	30	\$1,160,000	\$46,400	CCF16	30	\$1,160,000	\$46,400	14-11	30	\$1,160,000	6.960%	\$80,800	30	\$0	\$0	Si	\$359,200
8	CC	1067898585	DUEÑAS CHANTACA DANIEL ARTURO																	230301	30	\$3,500,000	\$560,000	EPS037	30	\$3,500,000	\$140,000	CCF16	30	\$3,500,000	\$140,000	14-11	30	\$3,500,000	6.960%	\$243,600	30	\$0	\$0	Si	\$1,083,600
9	CC	9738398	EACHEVERRI DIAZ JAMILTON																	25-14	30	\$1,160,000	\$185,600	EPS010	30	\$1,160,000	\$46,400	CCF16	30	\$1,160,000	\$46,400	14-11	30	\$1,160,000	6.960%	\$80,800	30	\$0	\$0	Si	\$359,200
10	CC	1073998493	FERNANDEZ PEÑA ANDRES FELIPE																	230201	30	\$1,160,000	\$185,600	ESSC07	30	\$1,160,000	\$46,400	CCF16	30	\$1,160,000	\$46,400	14-11	30	\$1,160,000	6.960%	\$80,800	30	\$0	\$0	Si	\$359,200
11	CC	78673385	GUERRA ALMARIO GELSON JULIO																	231001	30	\$1,160,000	\$185,600	EPS005	30	\$1,160,000	\$46,400	CCF16	30	\$1,160,000	\$46,400	14-11	30	\$1,160,000	6.960%	\$80,800	30	\$0	\$0	Si	\$359,200
12	CC	10781346	HERNANDEZ SOTO VICTOR HUGO																	230201	30	\$4,000,000	\$640,000	EPS037	30	\$4,000,000	\$160,000	CCF16	30	\$4,000,000	\$160,000	14-11	30	\$4,000,000	6.960%	\$278,400	30	\$0	\$0	Si	\$1,238,400
13	CC	1064999955	HUMANEZ MADERA FABIO EDEN																	230301	30	\$1,160,000	\$185,600	EPS002	30	\$1,160,000	\$46,400	CCF16	30	\$1,160,000	\$46,400	14-11	30	\$1,160,000	6.960%	\$80,800	30	\$0	\$0	Si	\$359,200
14	CC	1067938233	LEUDO CUESTA JUAN JOSE																	230301	30	\$2,000,000	\$320,000	EPS048	30	\$2,000,000	\$80,000	CCF16	30	\$2,000,000	\$80,000	14-11	30	\$2,000,000	6.960%	\$139,200	30	\$0	\$0	Si	\$619,200
15	CC	1073979531	NASRALLAH ACOSTA JOSE NICOLAS																	25-14	30	\$3,500,000	\$560,000	EPS002	30	\$3,500,000	\$140,000	CCF16	30	\$3,500,000	\$140,000	14-11	30	\$3,500,000	6.960%	\$243,600	30	\$0	\$0	Si	\$1,083,600
16	CC	1067859395	RAMOS MADRID JOSE DAVID																	230201	30	\$1,160,000	\$185,600	EPS002	30	\$1,160,000	\$46,400	CCF16	30	\$1,160,000	\$46,400	14-11	30	\$1,160,000	6.960%	\$80,800	30	\$0	\$0	Si	\$359,200
17	CC	1192895139	TIRADO BALTAZAR ANA GABRIELA																	230301	30	\$1,160,000	\$185,600	ESSC07	30	\$1,160,000	\$46,400	CCF16	30	\$1,160,000	\$46,400	14-11	30	\$1,160,000	6.960%	\$80,800	30	\$0	\$0	Si	\$359,200
18	CC	1067841378	TIRADO DUEÑAS HERNANDO RAFAEL																	230301	30	\$2,500,000	\$400,000	EPS005	30	\$2,500,000	\$100,000	CCF16	30	\$2,500,000	\$100,000	14-11	30	\$2,500,000	6.960%	\$174,000	30	\$0	\$0	Si	\$774,000
Total Afiliados(18)																							\$30,580,000	\$4,892,800			\$30,580,000	\$1,223,200			\$30,580,000	\$1,223,200			\$30,580,000	\$1,830,400	\$0	\$0	\$9,169,600		

RESUMEN DE PAGO					
RIESGO	CODIGO	NIT	DV	AFILIADOS	VALOR LIQUIDADO
AFP (ADMINISTRADORAS: 4)				18	\$4,892,800
COLFONDOS	231001	800,227,940	6	1	\$185,600
COLPENSIONES	25-14	900,336,004	7	4	\$1,116,800
PORVENIR	230301	800,224,808	8	6	\$1,836,800

RESUMEN DE PAGO					
RIESGO	CODIGO	NIT	DV	AFILIADOS	VALOR LIQUIDADO
PROTECCION	230201	800,229,739	0	7	\$1,753,600
ARL (ADMINISTRADORAS: 1)				18	\$1,830,400
ARL SURA	14-11	890,903,790	5	18	\$1,830,400
CCF (ADMINISTRADORAS: 1)				18	\$1,223,200
COMFACOR	CCF16	891,080,005	1	18	\$1,223,200
EPS (ADMINISTRADORAS: 7)				18	\$1,223,200
EPS MUTUAL SER	EPS048	806,008,394	7	1	\$80,000
EPS SURA (ANTES SUSALUD)	EPS010	800,088,702	2	2	\$92,800
MUTUAL SER	ESSC07	806,008,394	7	6	\$278,400
NUEVA E.P.S.	EPS037	900,156,264	2	2	\$300,000
NUEVA EPS MOVILIDAD	EPS041	900,156,264	2	1	\$46,400
SALUD TOTAL	EPS002	800,130,907	4	3	\$232,800
SANITAS	EPS005	800,251,440	6	3	\$192,800
TOTAL				18	\$9,169,600

DATOS GENERALES DEL APORTANTE									
Identificación	dv	Razon Social	Clase Aportante	Sucursal Principal	Direccion	Ciudad-Departamento	Teléfono	Exonerado SENA e ICBF	
NIT 901587751	0	CONSORCIO UNIDADES TURBO	B - MENOS DE 200 COTIZANTES	PRINCIPAL	CR 5 C 95 67 SEC MOCARI	MONTERIA-CORDOBA	1111111	Si	

DATOS GENERALES DE LA LIQUIDACION									
Periodo		Clave		Tipo	Fecha		Pago		
Pensión	Salud	Pago		Planilla	Limite	Pago	Banco	Días Mora	Valor
2023-05	2023-06	941577		9452446745	E	2023/06/14	2023/06/21	BANCOLOMBIA	\$9,245,000

LIQUIDACION DETALLADA DE APORTES	
EMPLEADO			NOVEDADES														PENSION			SALUD			CCF			RIESGOS				PARAFISCALES														
No.	Identificación	Nombre	ing	ret	de	tae	tdp	tap	vsp	cor	vst	sln	lge	lma	vac	avp	vct	irl	vip	Codigo	Dias	IBC	Aporte	Codigo	Dias	IBC	Aporte	Codigo	Dias	IBC	Aporte	Codigo	Dias	IBC	Tarifa	Aporte	Dias	IBC	Aporte	Exonerado SENA e ICBF	Total Aportes			
SUCURSAL: PRINCIPAL (18 Afiliados)																									\$30,580,000	\$4,892,800			\$30,580,000	\$1,223,200			\$30,580,000	\$1,223,200			\$30,580,000		\$1,830,400		\$0	\$0		\$9,169,600
Centro de Trabajo: ADMINISTRATIVO (4 Afiliados)																									\$4,640,000	\$742,400			\$4,640,000	\$185,600			\$4,640,000	\$185,600			\$4,640,000		\$24,400		\$0	\$0		\$1,138,000
Ciudad: MONTERIA Depto: CORDOBA (4 Afiliados)																									\$4,640,000	\$742,400			\$4,640,000	\$185,600			\$4,640,000	\$185,600			\$4,640,000		\$24,400		\$0	\$0		\$1,138,000
1	CC	1067855120	ARROYO DIAZ ANA MILENA																	25-14	30	\$1,160,000	\$185,600	EPS005	30	\$1,160,000	\$46,400	CCF16	30	\$1,160,000	\$46,400	14-11	30	\$1,160,000	0.522%	\$6,100	30	\$0	\$0	Si	\$284,500			
2	CC	1074000604	MARTINEZ LOPEZ ALEXANDER																	230301	30	\$1,160,000	\$185,600	ESSC07	30	\$1,160,000	\$46,400	CCF16	30	\$1,160,000	\$46,400	14-11	30	\$1,160,000	0.522%	\$6,100	30	\$0	\$0	Si	\$284,500			
3	CC	1073970459	ORTEGA FERNANDEZ ADRIANA ROCIO																	230201	30	\$1,160,000	\$185,600	ESSC07	30	\$1,160,000	\$46,400	CCF16	30	\$1,160,000	\$46,400	14-11	30	\$1,160,000	0.522%	\$6,100	30	\$0	\$0	Si	\$284,500			
4	CC	1129532941	SOLANO RODRIGUEZ GUSTAVO ANDRES																	230201	30	\$1,160,000	\$185,600	EPS041	30	\$1,160,000	\$46,400	CCF16	30	\$1,160,000	\$46,400	14-11	30	\$1,160,000	0.522%	\$6,100	30	\$0	\$0	Si	\$284,500			
Centro de Trabajo: CORDOBA (14 Afiliados)																									\$25,940,000	\$4,150,400			\$25,940,000	\$1,037,600			\$25,940,000	\$1,037,600			\$25,940,000		\$1,806,000		\$0	\$0		\$8,031,600
Ciudad: MONTERIA Depto: CORDOBA (14 Afiliados)																									\$25,940,000	\$4,150,400			\$25,940,000	\$1,037,600			\$25,940,000	\$1,037,600			\$25,940,000		\$1,806,000		\$0	\$0		\$8,031,600
5	CC	1073808451	BURGOS CRUZ TEYLOR DAVID																	230201	30	\$1,160,000	\$185,600	EPS010	30	\$1,160,000	\$46,400	CCF16	30	\$1,160,000	\$46,400	14-11	30	\$1,160,000	6.960%	\$80,800	30	\$0	\$0	Si	\$359,200			
6	CC	6890839	DUEÑAS JIMENEZ CORNELIO ARTURO																	25-14	30	\$1,160,000	\$185,600	ESSC07	30	\$1,160,000	\$46,400	CCF16	30	\$1,160,000	\$46,400	14-11	30	\$1,160,000	6.960%	\$80,800	30	\$0	\$0	Si	\$359,200			
7	CC	1067898895	DUEÑAS CHANTACA DAIRO ALFREDO																	230201	30	\$1,160,000	\$185,600	ESSC07	30	\$1,160,000	\$46,400	CCF16	30	\$1,160,000	\$46,400	14-11	30	\$1,160,000	6.960%	\$80,800	30	\$0	\$0	Si	\$359,200			
8	CC	1067898585	DUEÑAS CHANTACA DANIEL ARTURO																	230301	30	\$3,500,000	\$560,000	EPS037	30	\$3,500,000	\$140,000	CCF16	30	\$3,500,000	\$140,000	14-11	30	\$3,500,000	6.960%	\$243,600	30	\$0	\$0	Si	\$1,083,600			
9	CC	9738398	ECHEVERRI DIAZ JAMILTON																	25-14	30	\$1,160,000	\$185,600	EPS010	30	\$1,160,000	\$46,400	CCF16	30	\$1,160,000	\$46,400	14-11	30	\$1,160,000	6.960%	\$80,800	30	\$0	\$0	Si	\$359,200			
10	CC	1073998493	FERNANDEZ PEÑA ANDRES FELIPE																	230201	30	\$1,160,000	\$185,600	ESSC07	30	\$1,160,000	\$46,400	CCF16	30	\$1,160,000	\$46,400	14-11	30	\$1,160,000	6.960%	\$80,800	30	\$0	\$0	Si	\$359,200			
11	CC	78673385	GUERRA ALMARIO GELSON JULIO																	231001	30	\$1,160,000	\$185,600	EPS005	30	\$1,160,000	\$46,400	CCF16	30	\$1,160,000	\$46,400	14-11	30	\$1,160,000	6.960%	\$80,800	30	\$0	\$0	Si	\$359,200			
12	CC	10781346	HERNANDEZ SOTO VICTOR HUGO																	230201	30	\$4,000,000	\$640,000	EPS037	30	\$4,000,000	\$160,000	CCF16	30	\$4,000,000	\$160,000	14-11	30	\$4,000,000	6.960%	\$278,400	30	\$0	\$0	Si	\$1,238,400			
13	CC	1064999955	HUMANEZ MADERA FABIO EDEN																	230301	30	\$1,160,000	\$185,600	EPS002	30	\$1,160,000	\$46,400	CCF16	30	\$1,160,000	\$46,400	14-11	30	\$1,160,000	6.960%	\$80,800	30	\$0	\$0	Si	\$359,200			
14	CC	1067938233	LEUDO CUESTA JUAN JOSE																	230301	30	\$2,000,000	\$320,000	EPS048	30	\$2,000,000	\$80,000	CCF16	30	\$2,000,000	\$80,000	14-11	30	\$2,000,000	6.960%	\$139,200	30	\$0	\$0	Si	\$619,200			
15	CC	1073979531	NASRALLAH ACOSTA JOSE NICOLAS																	25-14	30	\$3,500,000	\$560,000	EPS002	30	\$3,500,000	\$140,000	CCF16	30	\$3,500,000	\$140,000	14-11	30	\$3,500,000	6.960%	\$243,600	30	\$0	\$0	Si	\$1,083,600			
16	CC	1067859395	RAMOS MADRID JOSÉ DAVID																	230201	30	\$1,160,000	\$185,600	EPS002	30	\$1,160,000	\$46,400	CCF16	30	\$1,160,000	\$46,400	14-11	30	\$1,160,000	6.960%	\$80,800	30	\$0	\$0	Si	\$359,200			
17	CC	1192895139	TIRADO BALTAZAR ANA GABRIELA																	230301	30	\$1,160,000	\$185,600	ESSC07	30	\$1,160,000	\$46,400	CCF16	30	\$1,160,000	\$46,400	14-11	30	\$1,160,000	6.960%	\$80,800	30	\$0	\$0	Si	\$359,200			
18	CC	1067841378	TIRADO DUEÑAS HERNANDO RAFAEL																	230301	30	\$2,500,000	\$400,000	EPS005	30	\$2,500,000	\$100,000	CCF16	30	\$2,500,000	\$100,000	14-11	30	\$2,500,000	6.960%	\$174,000	30	\$0	\$0	Si	\$774,000			
Total Afiliados(18)																									\$30,580,000	\$4,892,800			\$30,580,000	\$1,223,200			\$30,580,000	\$1,223,200			\$30,580,000		\$1,830,400		\$0	\$0		\$9,169,600

RESUMEN DE PAGO					
RIESGO	CODIGO	NIT	DV	AFILIADOS	VALOR LIQUIDADO
AFP (ADMINISTRADORAS: 4)				18	\$4,892,800
COLFONDOS	231001	800,227,940	6	1	\$185,600
COLPENSIONES	25-14	900,336,004	7	4	\$1,116,800
PORVENIR	230301	800,224,808	8	6	\$1,836,800

RESUMEN DE PAGO					
RIESGO	CODIGO	NIT	DV	AFILIADOS	VALOR LIQUIDADO
PROTECCION	230201	800,229,739	0	7	\$1,753,600
ARL (ADMINISTRADORAS: 1)				18	\$1,830,400
ARL SURA	14-11	890,903,790	5	18	\$1,830,400
CCF (ADMINISTRADORAS: 1)				18	\$1,223,200
COMFACOR	CCF16	891,080,005	1	18	\$1,223,200
EPS (ADMINISTRADORAS: 7)				18	\$1,223,200
EPS MUTUAL SER	EPS048	806,008,394	7	1	\$80,000
EPS SURA (ANTES SUSALUD)	EPS010	800,088,702	2	2	\$92,800
MUTUAL SER	ESSC07	806,008,394	7	6	\$278,400
NUEVA E.P.S.	EPS037	900,156,264	2	2	\$300,000
NUEVA EPS MOVILIDAD	EPS041	900,156,264	2	1	\$46,400
SALUD TOTAL	EPS002	800,130,907	4	3	\$232,800
SANITAS	EPS005	800,251,440	6	3	\$192,800
TOTAL				18	\$9,169,600