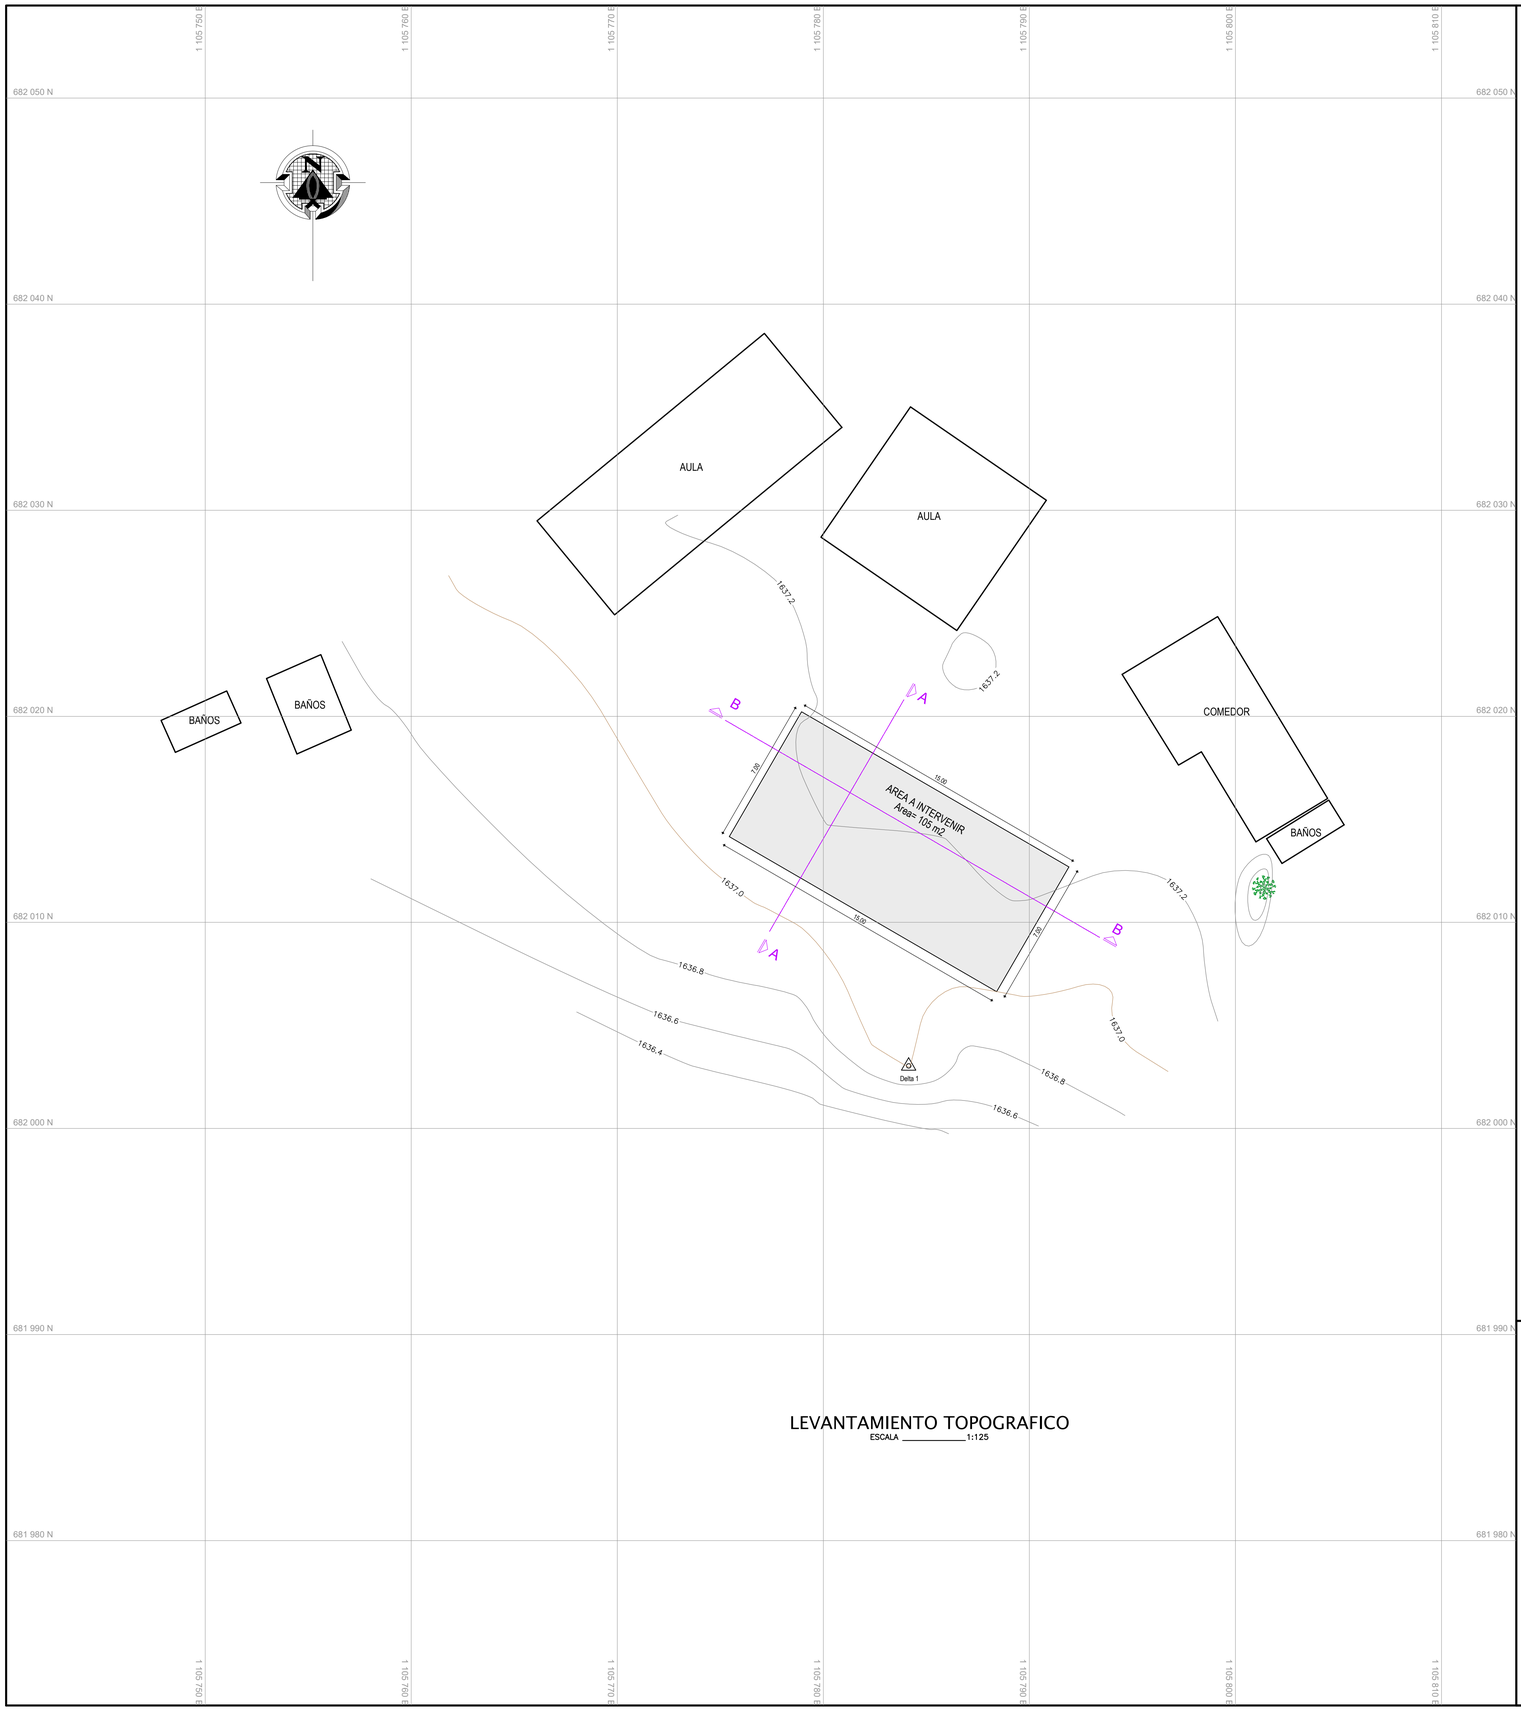



LEVANTAMIENTO TOPOGRAFICO


ESCALA _____1:125

| GEOREFERENCIACION DELTA | | | |
|---|---|---|---|
| PUNTO DELTA | NORTE | ESTE | ELEVACION |
| DELTA 1 | 682,003.03 | 1,105,784.14 | 1637.01 |

| | |
|---|---|
| SISTEMA DE REFERENCIA: | Magna Sirgas |
| ORIGEN: | Bogota |
| ORIGEN GAUSS: | Este |

## CONVENCIONES


- POZO
- POSTE ENERGIA
- TRANSFORMADOR
- VALVULA ACUEDUCTO
- POSTE LUMINARIA
- SEÑAL DE TRANSITO
- PUNTOS DELTAS
- PUNTOS APIQUES
- ARBOL
- LINEA ELECTRICA
- CERCO
- CERRAMIENTO MALLA
- ANDEN
- SARDINEL
- PARAMENTO

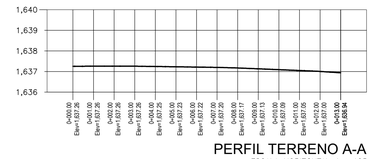


PERFIL TERRENO A-A

ESCALA HORIZONTAL 1 : 125

ESCALA VERTICAL 1 : 125

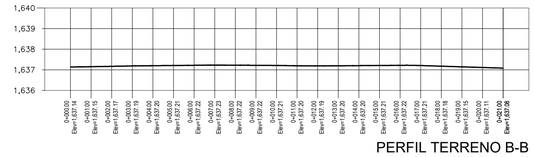


PERFIL TERRENO B-B

ESCALA HORIZONTAL 1 : 125

ESCALA VERTICAL 1 : 125

Gobernación del Huila

INDERHUILA

PROYECTO :

CONSTRUCCIÓN Y ADECUACIÓN PARQUES DE JUEGOS INFANTILES EN EL RESGUARDO INDIGENA YAKUAS EN EL MUNICIPIO DE PALESTINA, DEPARTAMENTO DEL HUILA

REPRESENTANTE LEGAL :

Arq. MIGDONIA PATIÑO ARIAS
DIRECTORA INDERHUILA

Vo. Bo.

Ing. WILLIAM PARRA OLAYA
ASESOR APOYO A LA GESTION INFRAESTRUCTURA DEPORTIVA

Vo. Bo. VERIFICACION TOPOGRAFIA:

LUIS CARLOS GÓMEZ ÁLVAREZ
TOPOGRAFO - M.P. 01-10514 CPNT

CONTIENE :

-LEVANTAMIENTO TOPOGRAFICO
-PERFILES DE TERRENO

OBSERVACIONES :

LOCALIZACION :

RESGUARDO INDIGENA YAKUAS
MUNICIPIO DE PALESTINA
DEPARTAMENTO DEL HUILA

DIBUJO :

ANDRES SUAREZ
Cel: 300 783 18 28
Email: andressuarez2028@gmail.com

ESCALA :

1 : 125

FECHA

AGOSTO 2023

PLANO No.

# T-1

RESGUARDO INDIGENA YAKUAS
MUNICIPIO DE PALESTINA