



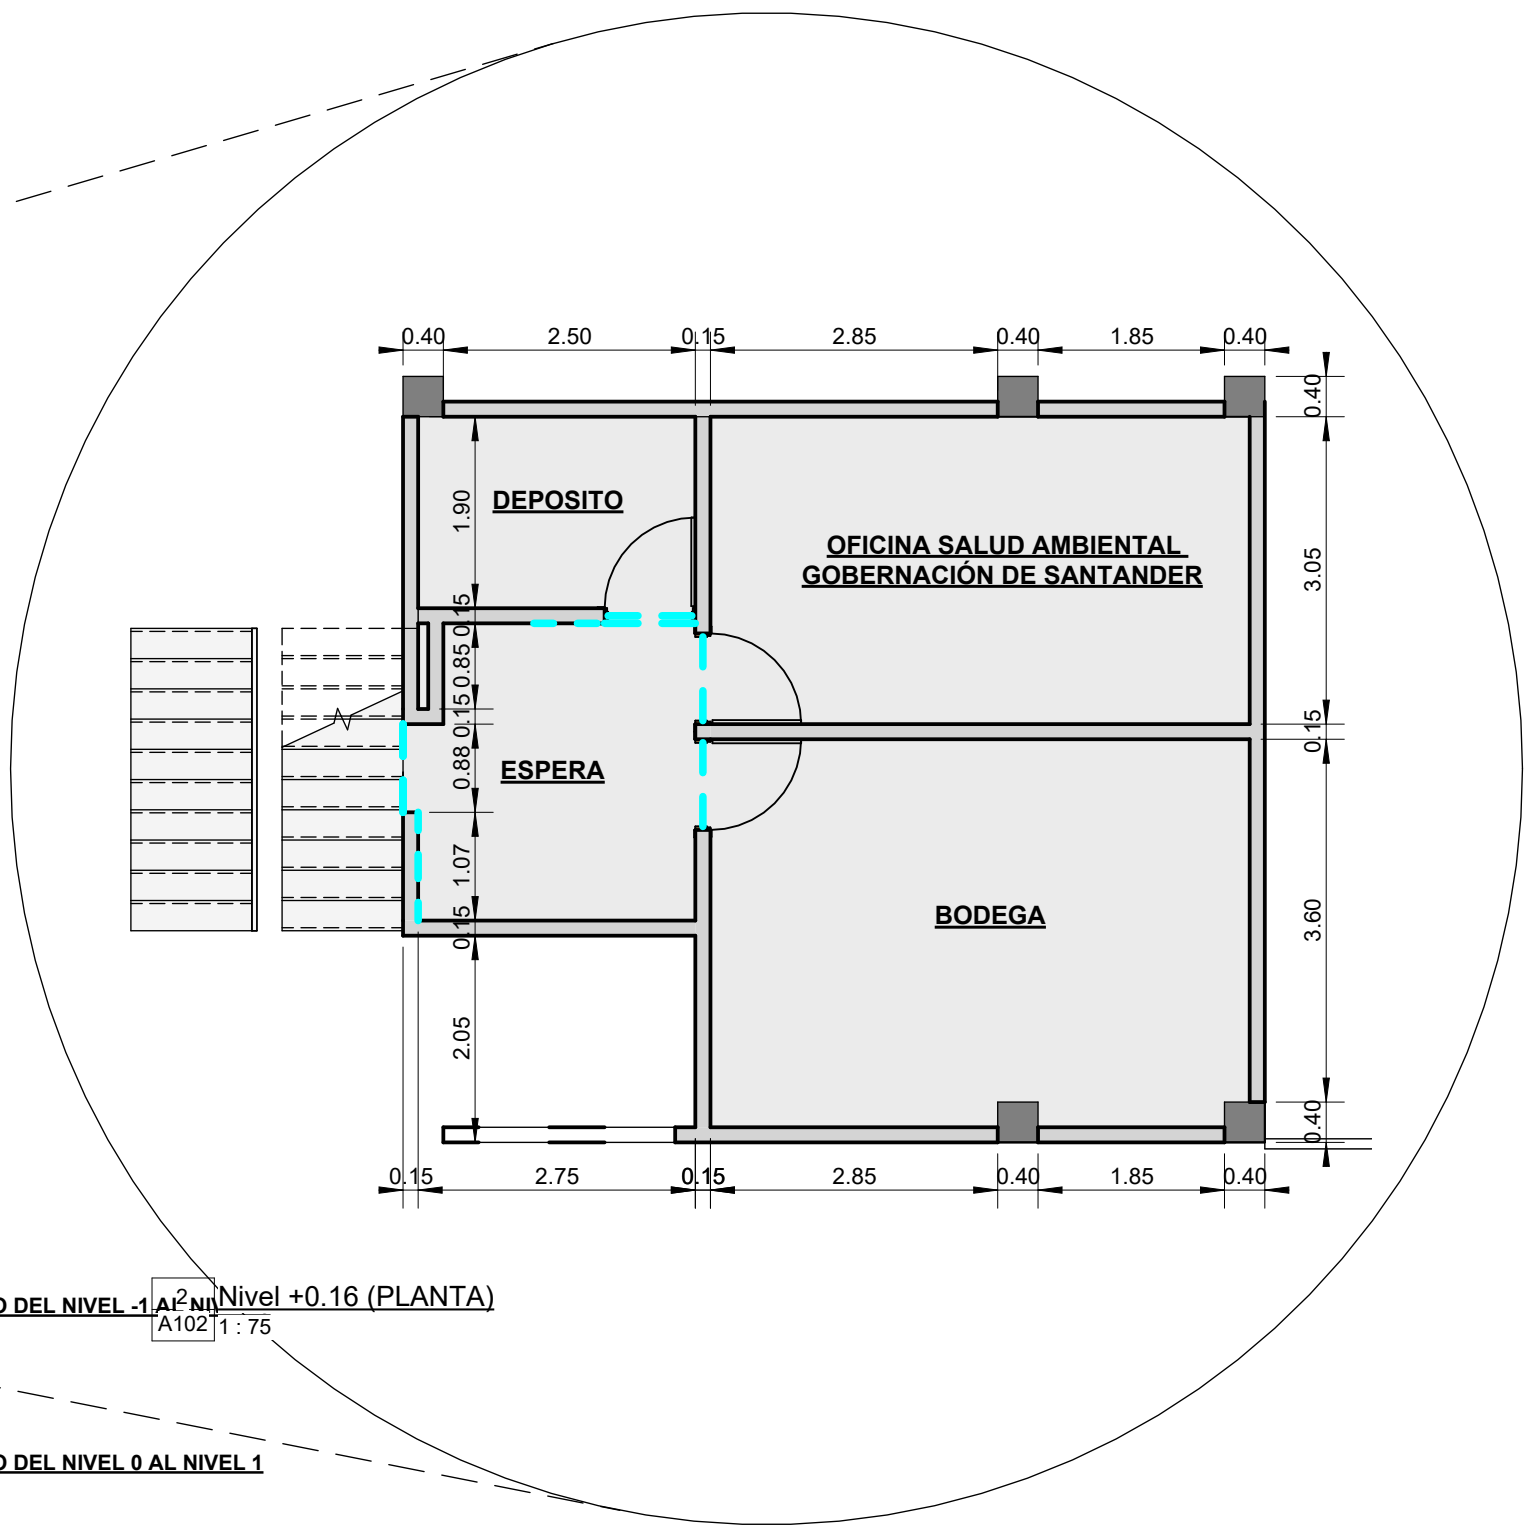

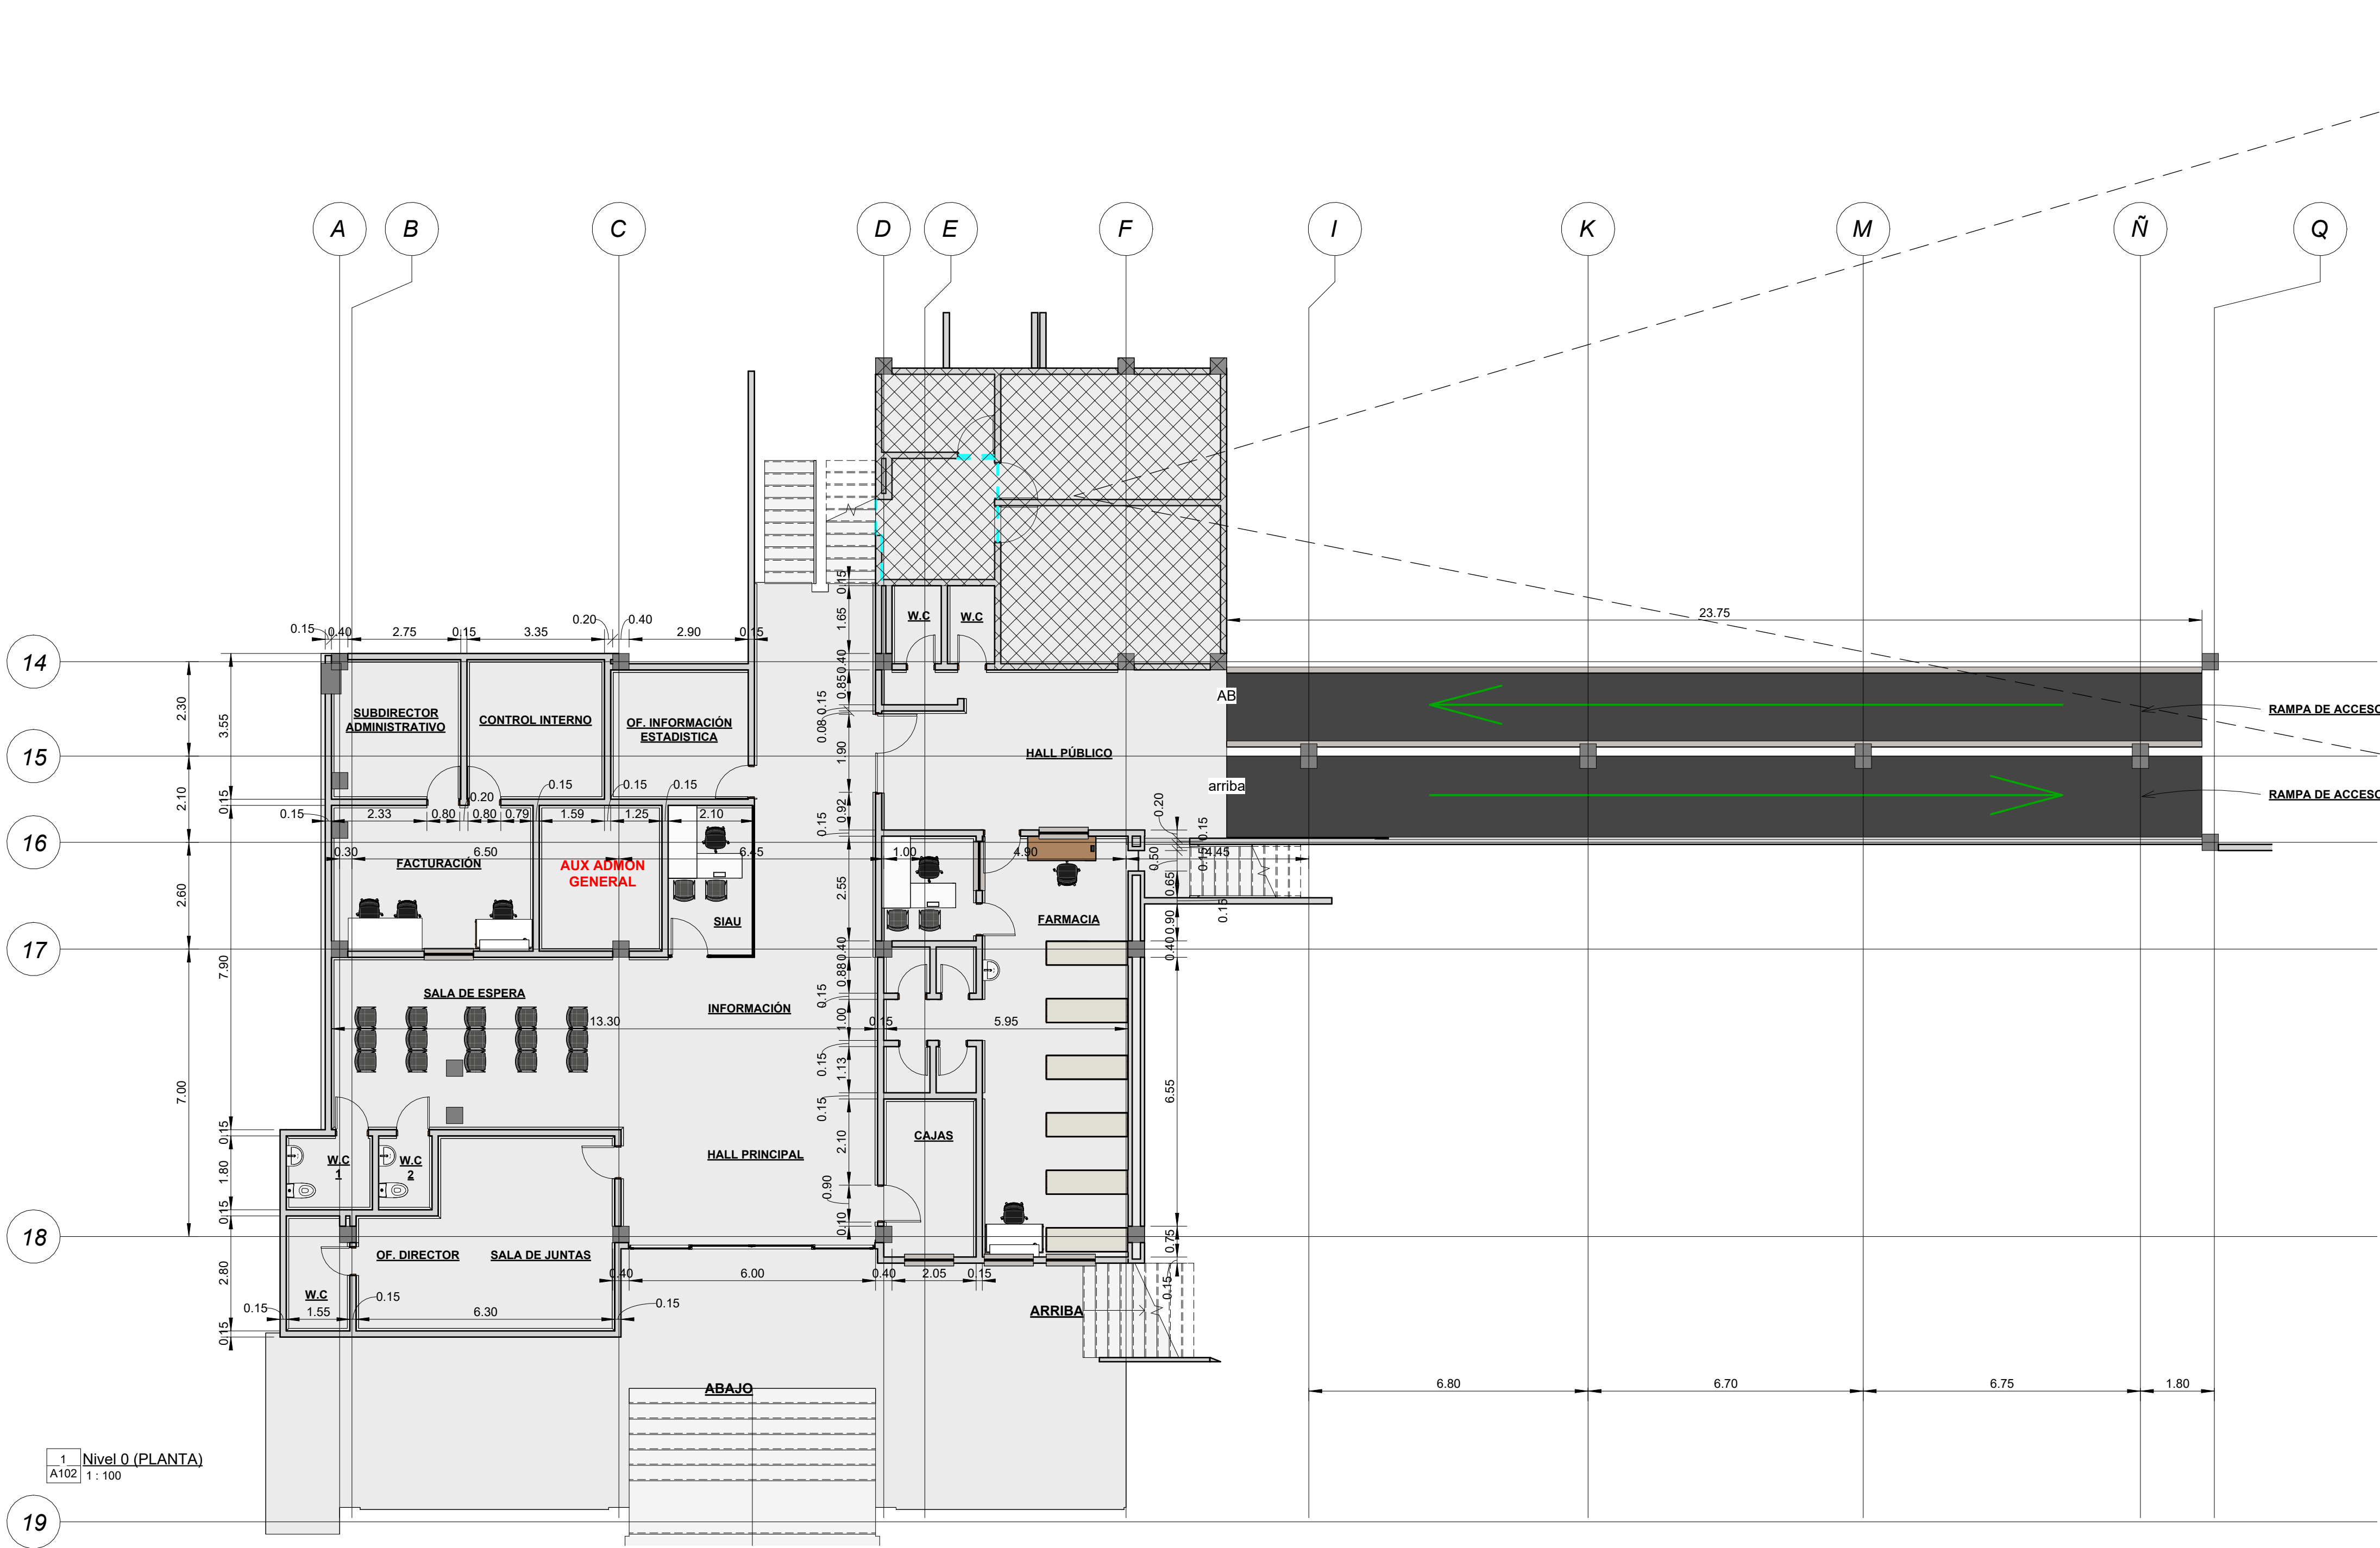

- ESPECIFICACIONES TÉCNICAS**
- EL AREA DE ESTERILIZACION LLEVAN MEDIA CAÑA MURO-PISO; MURO-MURO Y MURO TECHO, DEBAJO DEL MESON DEBE LLEVAR MEDIA CAÑA Y SER LISO
 - EL AREA DE RESIDUOS Y AREA DE ASEO VAN ENCHAPADOS Y LLEVAN MEDIA CAÑA MURO-PISO;MURO-MURO Y MURO TECHO, TAMBIEN SIFON DE PISO CON REJILLA ANTICUCARACHA Y PUNTO HIDRAULICO CON LLAVE JARDIN Y EL CIELO RASO LISO
 - EL AREA DE W.C. VAN ENCHAPADOS Y LLEVAN MEDIA CAÑA MURO-PISO; MURO-MURO , TAMBIEN SIFON DE PISO CON REJILLA ANTICUCARACHA
 - EL AREA DE ODONTOLOGIA , HIGIENE ORAL LLEVAN MEDIA CAÑA MURO-PISO; MURO-MURO Y MURO TECHO, DEBAJO DEL MESON DEBE LLEVAR MEDIA CAÑA Y SER LISO Y PINTURA BIOCIDA

Tabla de planificación de habitaciones				
Nivel	Nombre	Área	Perímetro	Volumen
Nivel 0.00	SUBDIRECTOR ADMINISTRATIVO	10.31 m²	13.90	30.11 m³
Nivel 0.00	CONTROL INTERNO	11.39 m²	13.50	33.26 m³
Nivel 0.00	OF. INFORMACIÓN ESTADISTICA	10.55 m²	13.00	30.81 m³
Nivel 0.00	FACTURACIÓN	17.17 m²	17.72	50.14 m³
Nivel 0.00	AUX ADMON GENERAL	10.51 m²	13.58	30.70 m³
Nivel 0.00	SALA DE JUNTAS	7.48 m²	11.40	21.85 m³
Nivel 0.00	SALA DE ESPERA	26.01 m²	22.20	75.93 m³
Nivel 0.00	W.C 1	3.78 m²	7.80	11.04 m³
Nivel 0.00	W.C 2	2.34 m²	6.20	6.83 m³
Nivel 0.00	W.C SALA DE JUNTAS	4.18 m²	8.70	12.20 m³
Nivel 0.00	FARMACIA	38.91 m²	32.90	113.62 m³
Nivel 0.00	CAJAS	8.58 m²	12.60	25.06 m³
Nivel 0.00: 12		151.22 m²	173.50	441.56 m³

Tabla de planificación de habitaciones				
Nivel	Nombre	Área	Perímetro	Volumen
Nivel +0.16	DEPOSITO	5.23 m²	9.30	14.42 m³
Nivel +0.16	OFICINA SALUD AMBIENTAL GOBERNACIÓN DE SANTANDER	16.32 m²	16.80	45.04 m³
Nivel +0.16	BODEGA	20.44 m²	18.90	56.40 m³
Nivel +0.16: 3		41.98 m²	45.00	115.86 m³

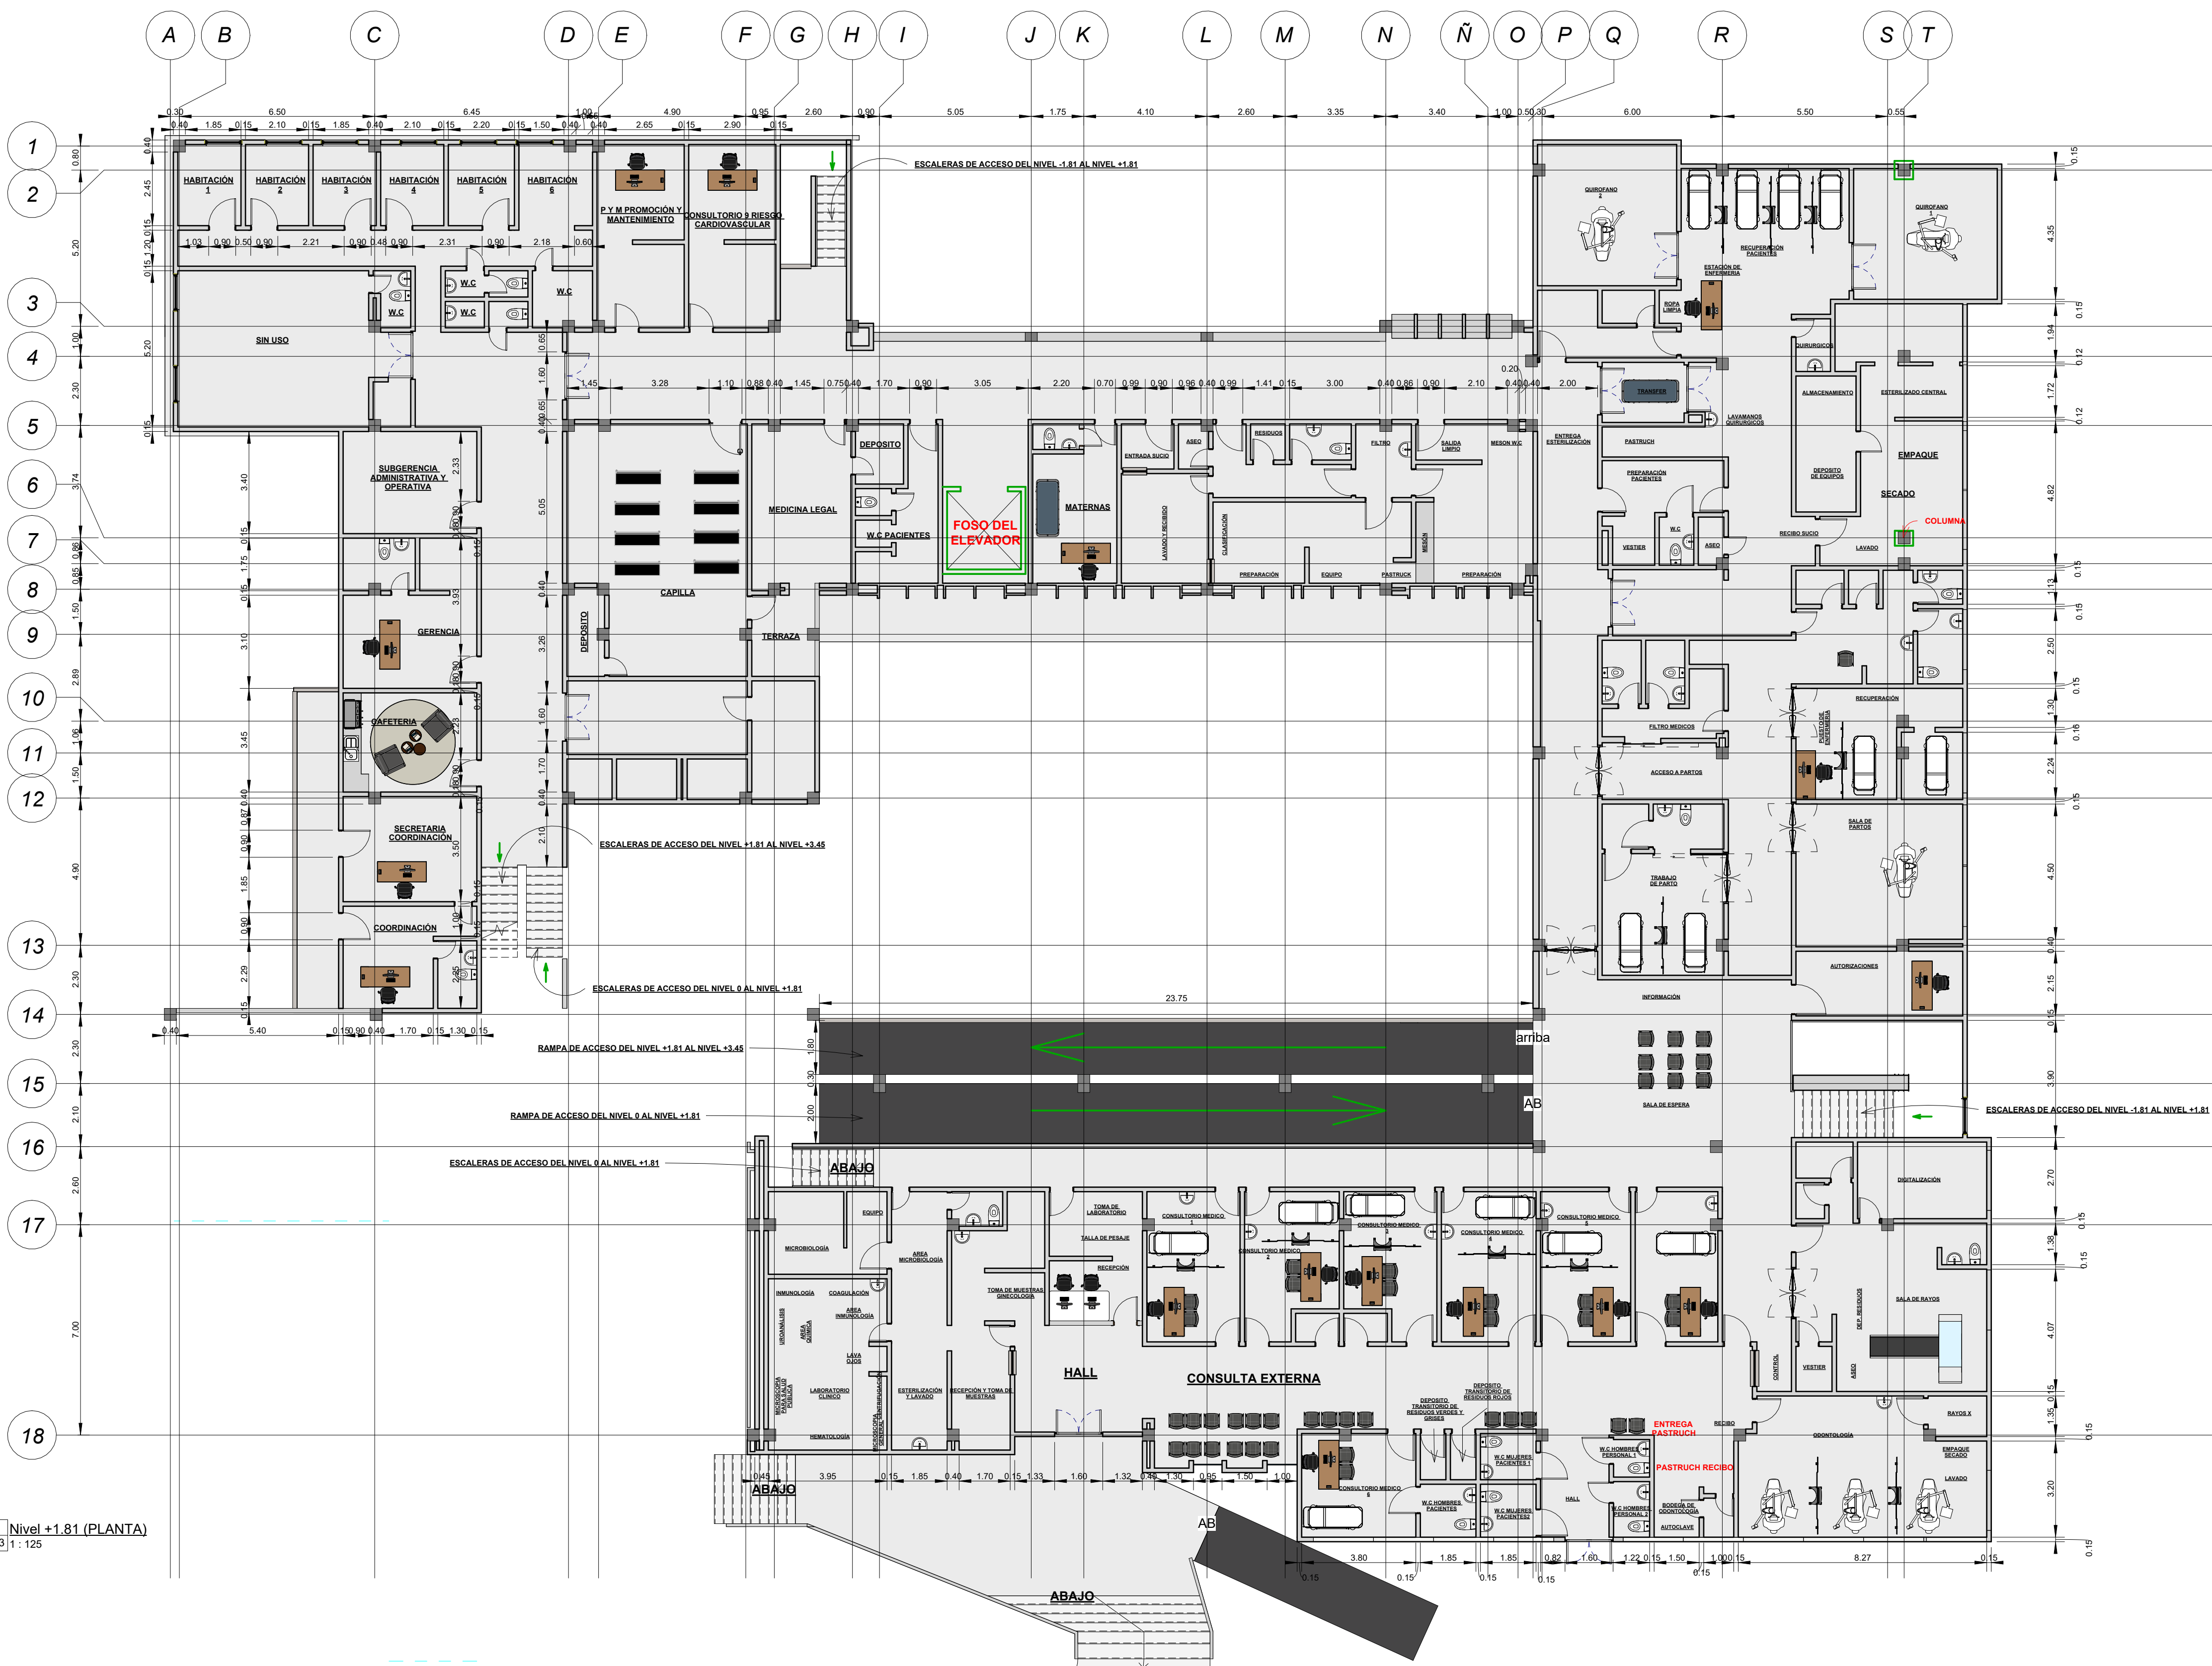


Tabla de planificación de habitaciones				
Nivel	Nombre	Área	Perímetro	Volumen
Nivel +1.81	Habitación 1	5.61 m²	9.60	14.47 m³
Nivel +1.81	Habitación 2	5.67 m²	9.60	14.63 m³
Nivel +1.81	Habitación 3	5.61 m²	9.60	14.47 m³
Nivel +1.81	Habitación 4	5.67 m²	9.60	14.63 m³
Nivel +1.81	Habitación 5	5.94 m²	9.80	15.33 m³
Nivel +1.81	Habitación 6	195.72 m²	152.75	343.57 m³
Nivel +1.81	PROMOCIÓN Y MANTENIMIENTO	17.31 m²	21.44	44.65 m³
Nivel +1.81	CONSULTORIO 9 RIESGO CARDIOVASCULAR	17.31 m²	21.44	44.65 m³
Nivel +1.81	SIN USO	36.88 m²	30.70	95.16 m³
Nivel +1.81	SUBGERENCIA ADMINISTRATIVA Y OPERATIVA	15.13 m²	15.70	39.04 m³
Nivel +1.81	GERENCIA	17.26 m²	20.90	44.52 m³
Nivel +1.81	CAFETERIA	14.69 m²	15.50	33.85 m³
Nivel +1.81	SECRETARIA COORDINACIÓN	14.64 m²	16.40	37.78 m³
Nivel +1.81	COORDINACIÓN	11.40 m²	15.70	29.41 m³
Nivel +1.81	CAPILLA	45.80 m²	29.80	118.16 m³
Nivel +1.81	MEDICINA LEGAL	23.40 m²	27.39	60.38 m³
Nivel +1.81	MATERNAS	13.14 m²	16.20	33.90 m³
Nivel +1.81	QUIROFANO 2	21.66 m²	19.16	55.89 m³
Nivel +1.81	QUIROFANO 1	20.69 m²	18.76	53.39 m³
Nivel +1.81	ESTERILIZADO CENTRAL	32.83 m²	35.48	84.71 m³
Nivel +1.81	DEPÓSITO DE EQUIPOS	9.05 m²	13.05	23.35 m³
Nivel +1.81	PREPARACIÓN PACIENTES	9.52 m²	16.56	24.57 m³
Nivel +1.81	TRABAJO DE PARTO	16.30 m²	16.70	42.07 m³
Nivel +1.81	SALA DE PARTOS	25.81 m²	20.60	66.60 m³
Nivel +1.81	AUTORIZACIONES	11.94 m²	15.40	30.79 m³
Nivel +1.81	CONSULTORIO MÉDICO 1	15.40 m²	16.70	39.73 m³
Nivel +1.81	CONSULTORIO MÉDICO 2	13.99 m²	16.30	36.09 m³
Nivel +1.81	CONSULTORIO MÉDICO 3	13.64 m²	16.70	35.19 m³
Nivel +1.81	CONSULTORIO MÉDICO 4	15.75 m²	16.30	40.64 m³
Nivel +1.81	CONSULTORIO MÉDICO 5	14.90 m²	16.50	38.43 m³
Nivel +1.81	CONSULTORIO MÉDICO 6	13.01 m²	15.00	33.57 m³
Nivel +1.81	MICROBIOLOGÍA	10.58 m²	17.64	27.28 m³
Nivel +1.81	LABORATORIO CLÍNICO	22.24 m²	22.20	57.37 m³
Nivel +1.81	DIGITALIZACIÓN	10.85 m²	14.40	27.93 m³
Nivel +1.81	SALA DE RAYOS	33.84 m²	33.38	87.31 m³
Nivel +1.81	ODONTOLOGÍA	34.88 m²	25.94	89.99 m³
Nivel +1.81	RAYOS X	2.57 m²	6.60	6.63 m³
Nivel +1.81	RECUPERACIÓN	19.68 m²	27.28	50.77 m³
Nivel +1.81	W.C HOMBRES PERSONAL 1	1.50 m²	4.90	3.87 m³
Nivel +1.81	W.C HOMBRES PERSONAL 2	2.22 m²	6.10	5.73 m³
Nivel +1.81	W.C MUJERES PACIENTES 1	2.84 m²	6.77	7.34 m³
Nivel +1.81	W.C MUJERES PACIENTES 2	3.26 m²	7.23	8.41 m³
Nivel +1.81	HOMBRES PACIENTES	3.26 m²	7.23	8.41 m³
Nivel +1.81	DEPOSITO TRANSITORIO DE RESIDUOS VERDES Y GRIS	1.31 m²	4.77	3.37 m³
Nivel +1.81	DEPOSITO TRANSITORIO DE RESIDUOS ROJOS	1.31 m²	4.77	3.37 m³
Nivel +1.81: 45		835.99 m²	874.54	1991.39 m³



PROYECTO:

MEJORAMIENTO E.S.E HOSPITAL SAN VICENTE DE CHUCURI, SANTANDER

PLANO:

3/5

ARCHIVO DIGITAL:

HOSPITAL_SAN_VICENTE.rvt

LEVANTÓ:

DIANA ROCIO ORTIZ MARTINEZ
ARQUITECTO
MATRICULA No A68052001-37897773

CONTENIDO:

- VISTA EN PLANTA NIVEL 1

DIGITALIZÓ:

ARQ DIANA ROCIO ORTIZ MARTINEZ

REVISÓ:

INTERVENTORÍA

PROPIETARIO:

MUNICIPIO DE SAN VICENTE DE CHUCURI, SANTANDER.

DIRECCIÓN:

ESCALA: INDICADA

FECHA: 2023

RADICADO:

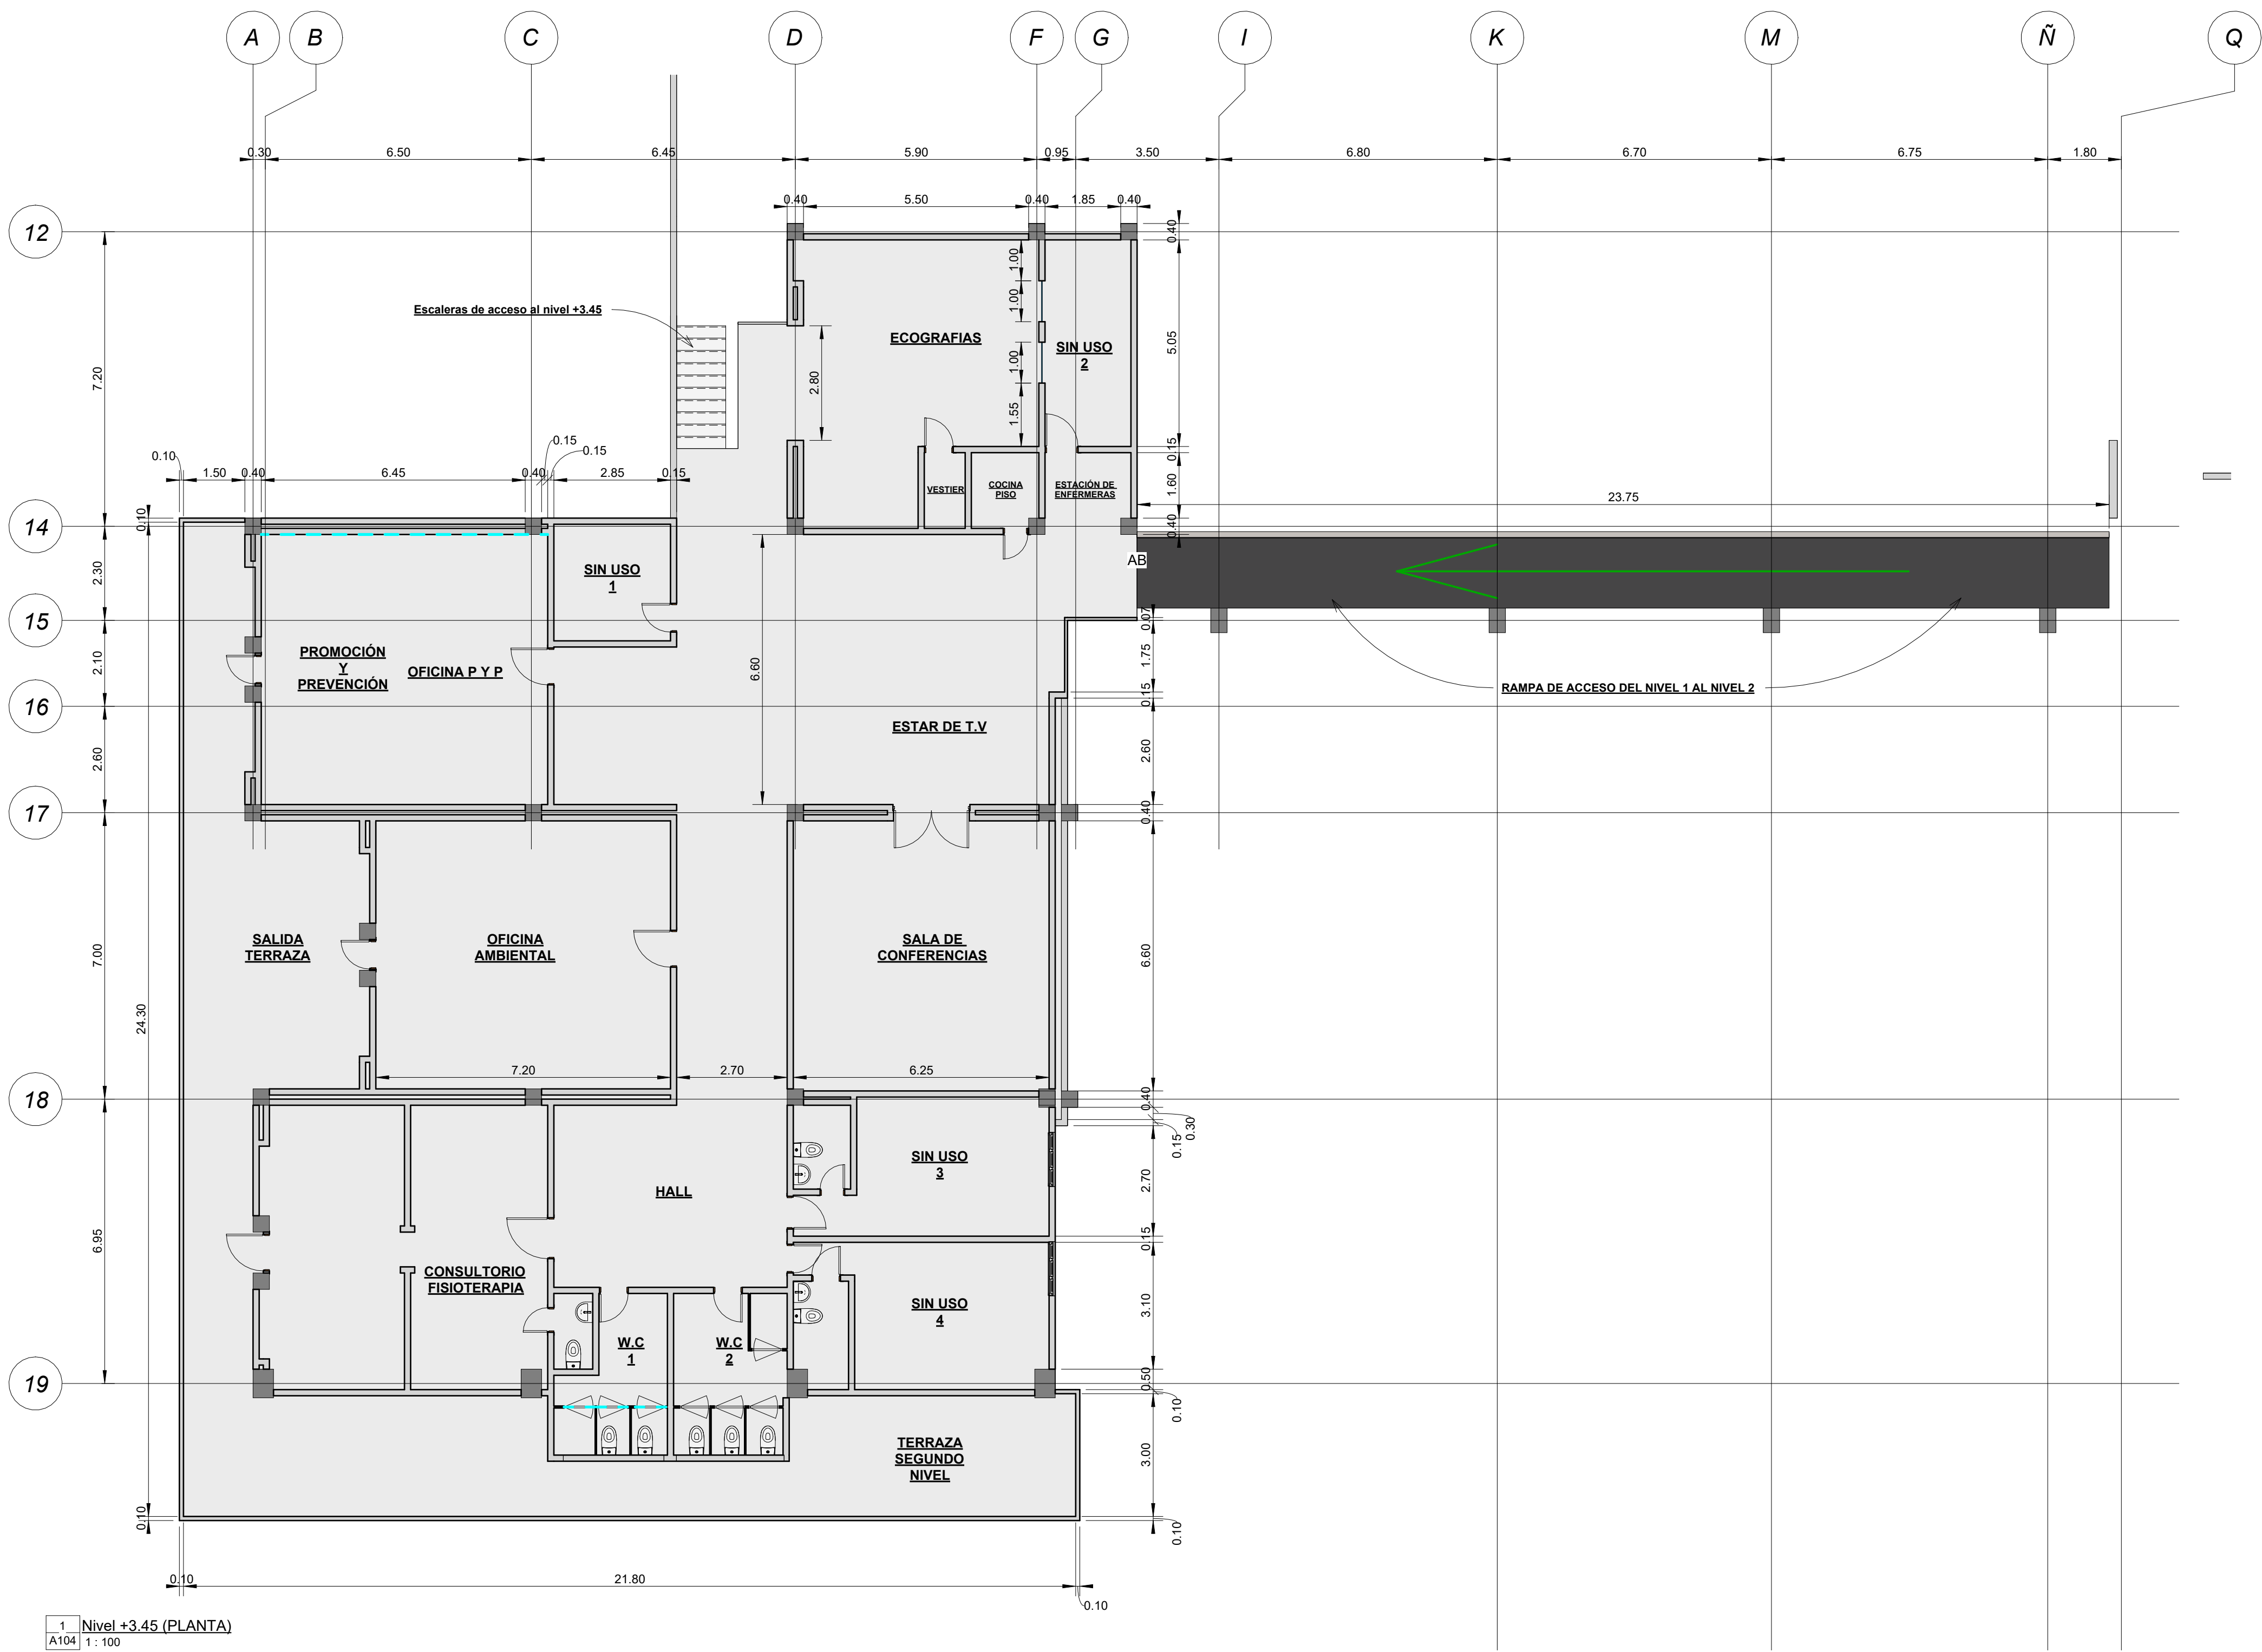


Tabla de planificación de habitaciones				
Nivel	Nombre	Área	Perímetro	Volumen
Nivel +3.45	COCINA PISO	2.99 m²	7.00	7.83 m³
Nivel +3.45	SIN USO 2	10.76 m²	14.60	28.18 m³
Nivel +3.45	PROMOCIÓN Y PREVENCIÓN	46.23 m²	27.35	121.12 m³
Nivel +3.45	W.C 1	1.15 m²	4.30	3.01 m³
Nivel +3.45	W.C 1	0.92 m²	3.90	2.41 m³
Nivel +3.45	W.C 1	1.01 m²	4.05	2.64 m³
Nivel +3.45	W.C 2	1.01 m²	4.05	2.64 m³
Nivel +3.45	W.C 2	0.92 m²	3.90	2.41 m³
Nivel +3.45	W.C 2	1.04 m²	4.10	2.71 m³
Nivel +3.45: 18		258.97 m²	247.65	678.50 m³
Total general: 101		1735.05 m²	1753.50	4563.48 m³

Tabla de planificación de habitaciones				
Nivel	Nombre	Área	Perímetro	Volumen
Nivel +3.45	SALA DE CONFERENCIAS	41.69 m²	26.20	109.22 m³
Nivel +3.45	SIN USO 1	8.12 m²	11.40	21.27 m³
Nivel +3.45	OFICINA AMBIENTAL	47.16 m²	27.50	123.56 m³
Nivel +3.45	CONSULTORIO FISIOTERAPIA	46.84 m²	42.50	122.71 m³
Nivel +3.45	W.C 1	5.43 m²	11.05	14.23 m³
Nivel +3.45	W.C 2	6.28 m²	11.05	16.46 m³
Nivel +3.45	SIN USO 3	17.47 m²	19.30	45.76 m³
Nivel +3.45	SIN USO 4	18.12 m²	19.70	47.49 m³
Nivel +3.45	VESTIER	1.85 m²	5.70	4.85 m³



PROYECTO:

MEJORAMIENTO E.S.E HOSPITAL SAN VICENTE DE CHUCURI, SANTANDER

PLANO:

4/5

ARCHIVO DIGITAL:

HOSPITAL_SAN_VICENTE.rvt

LEVANTÓ:

DIANA ROCIO ORTIZ MARTINEZ
ARQUITECTO
MATRICULA No A68052001-37897773

CONTENIDO:

- VISTA EN PLANTA NIVEL +3.45
- TABLA DE ÁREAS NIVEL +3.45

DIGITALIZÓ:

ARQ DIANA ROCIO ORTIZ MARTINEZ

REVISO:

INTERVENTORÍA

PROPIETARIO:

MUNICIPIO DE SAN VICENTE DE CHUCURI, SANTANDER.

DIRECCIÓN:

ESCALA: INDICADA

FECHA: 2023

RADICADO: