866 530 E
866 540 E
866 550 E
866 560 E
866 570 E
866 580 E
866 590 E
866 600 E
866 610 E
866 620 E

1 522 090 N
1 522 080 N
1 522 070 N
1 522 060 N
1 522 050 N
1 522 040 N

N
S
E
W

CALLE 29

Área Zona#1: 404.267m

CALLE 29´

CARRERA 26

CARRERA 27

PARROQUIA SAN JOSÉ DE COROZAL

Proyección Cartográfica:	Transversal
Proyección:	
Meridian:	Origen Oeste
Origen Zona:	4735 46.3215" Lat. Norte
Coordenada Geográficas	
7734 39.0285 Long Oeste	
Falso Norte	1 000.000
Falso Oeste	
Falso Este	
1 000.000 metros este	10-53
Sistema De Referencia	
ETM+/N-53674+	
10-54 ETM+/N-54674+	
Sistema De Referencia	
Datum	
Magna—SIRGA	
Elipsoide	
GSR-80- WGS-84	
Meridiano Origen	63781.37
Referencia Meridiano	
1/298.2572235329	
Unidad Medida	Medida
Internacional	

CONVENCIONES

- Paramento
- Mamposteria Mal Estado h: 0.8m
- Poligonal De Control Estructuras
- Existente
  - Curva De Nivel
  - Lindero
- A-1 Mango
- A-2 Laurel
- A-3 Acacia

0 2.5 5 7.5 10

ESCALA GRÁFICA

CONSTRUCCION DE PARQUES LINEALES EN LAS CALLES 28 Y 29 ENTRE CARRERAS 26 Y 27 EN LA ZONA URBANA DEL MUNICIPIO DE COROZAL,DEPARTAMENTO DE SUCRE.

Libertad y Orden

PROPIETARIO:
MUNICIPIO DE COROZAL
DEPARTAMENTO DE SUCRE

FECHA:
NOVIEMBRE- 2020

LEVANTO:
TOPOGRAFÍA Y CONSTRUCCIONES LS S.A.S

AREA DEL LOTE :
ÁREA TOTAL: 404.267m2

DIBUJO:
ING. SAMIT BUELVAS
MP:2221102794283COR

TOPOGRAFO:
HERNANDO NOSSA
LP:01-13978


CONVENCIONES:
- Manhol
- Poste Electrico
- Arbol
- Puntos GPS
- Pavimento Rigido

CONTIENE:
PLANIMETRIA-ALTIMETRIA
BULEVAR CALLE 29
LP-01-13978
PARQUE BULEVAR ZONA CENTRICA
Municipio De Corozal


PLANO Nº
4/6

ESCALAS:
1:100


CALLE 29

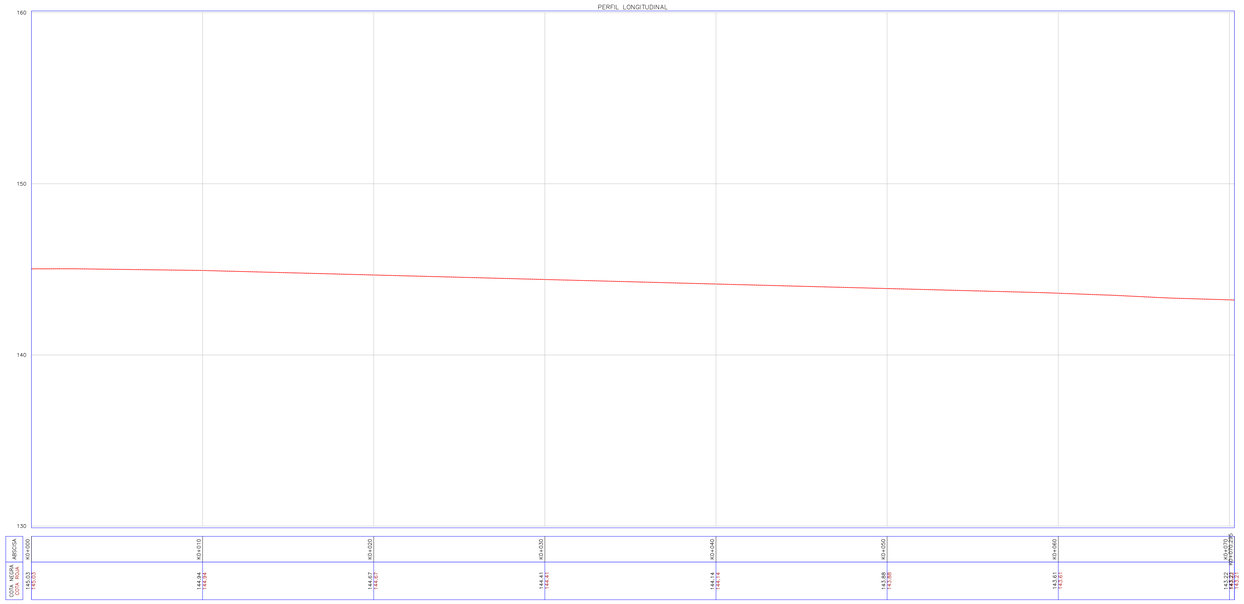

CALLE 29'

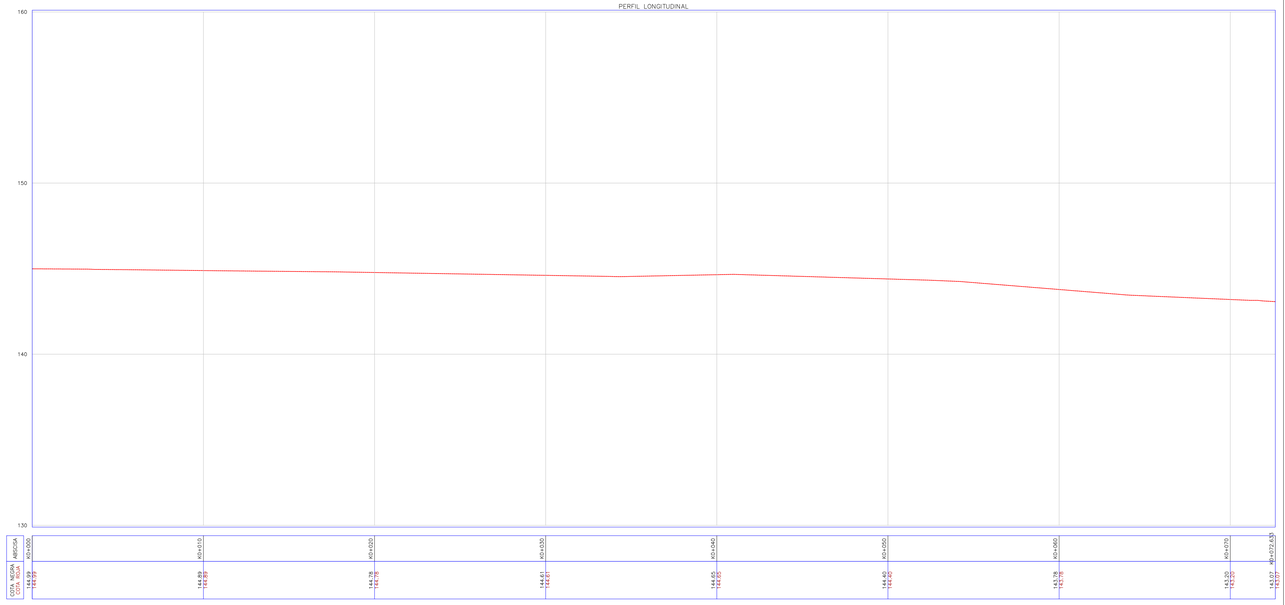

SOBRE EL BULEVAR EXISTENTE CALLE 29

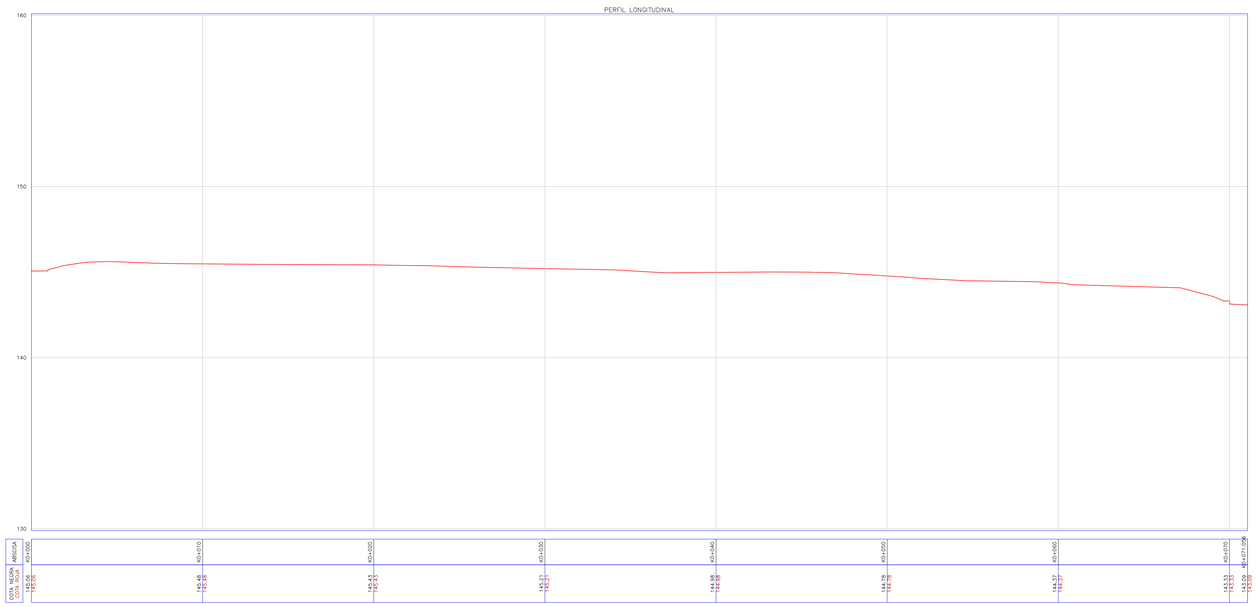

0 2.5 5 7.5 10

ESCALA
GRÁFICA


CONSTRUCCION DE PARQUES LINEALES EN LAS CALLES 28 Y 29 ENTRE CARRERAS 26 Y 27 EN LA ZONA URBANA DEL MUNICIPIO DE COROZAL,DEPARTAMENTO DE SUCRE.

Libertad y Orden

PROPIETARIO:
MUNICIPIO DE COROZAL
DEPARTAMENTO DE SUCRE

FECHA:
NOVIEMBRE- 2020

LEVANTO:
TOPOGRAFÍA Y CONSTRUCCIONES LS S.A.S

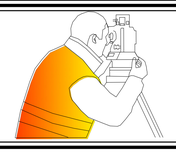

AREA DEL LOTE :
ÁREA TOTAL: 404.267m2

DIBUJO:
ING. SAMIT BUELVAS
MP:2221102794283COR

TOPOGRAFO:
HERNANDO NOSSA
LP:01-13978


CONVENCIONES:
- Monhol
- Poste Electrico
- Arbol
- Puntos GPS
- Pavimento Rigido

CONTIENE:
PLANIMETRIA-ALTIMETRIA
PERFIL BULEVAR CALLE 29
PARQUE BULEVAR ZONA CENTRICA
Municipio De Corozal


PLANO Nº
5/6

ESCALAS:
1:150


K0+000.00

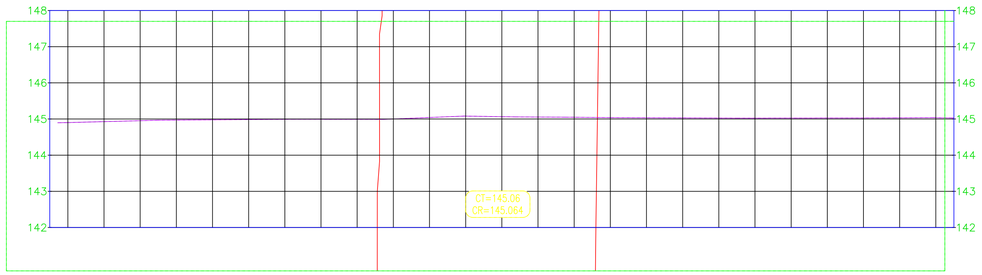


K0+040.00

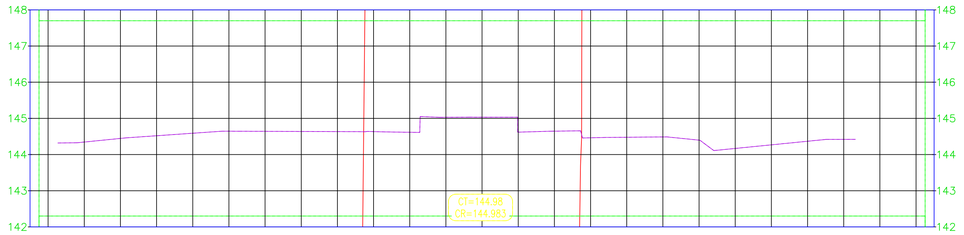


K0+010.00

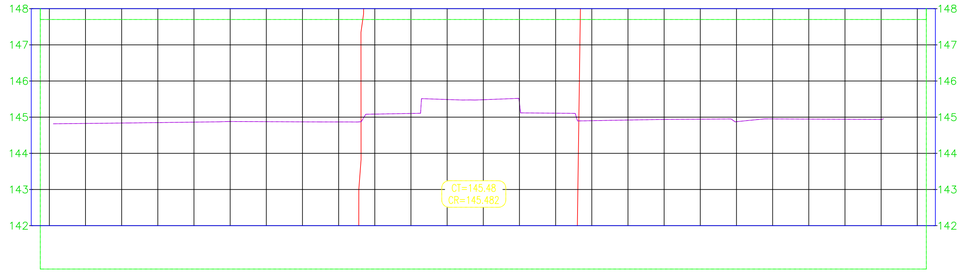


K0+050.00

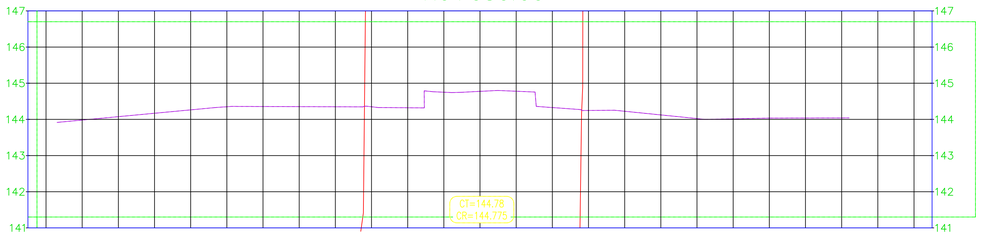


K0+020.00

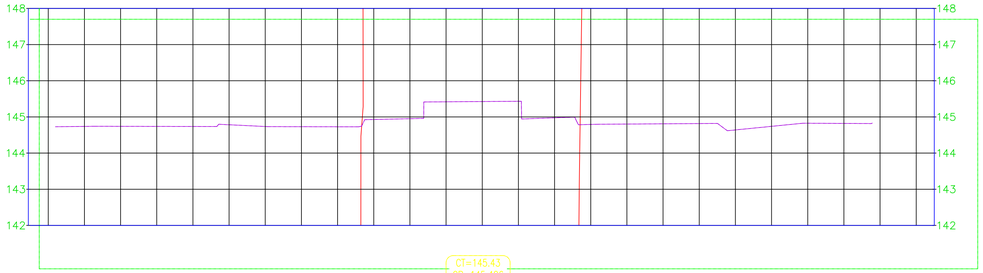


K0+060.00

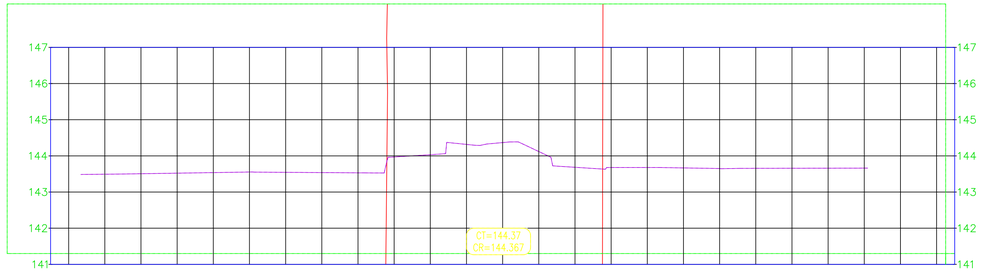


K0+030.00

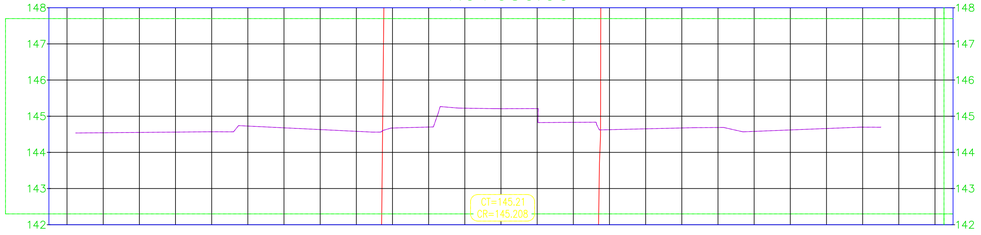

K0+070.00

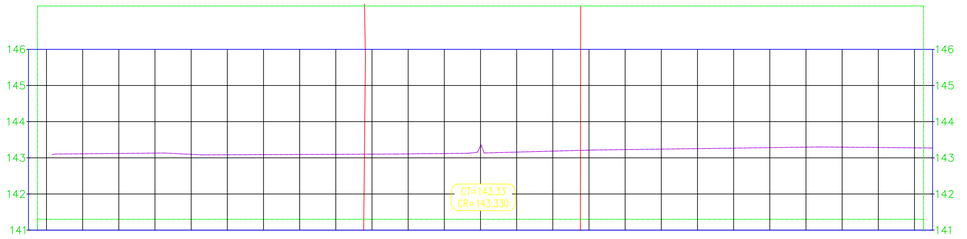

K0+071.06

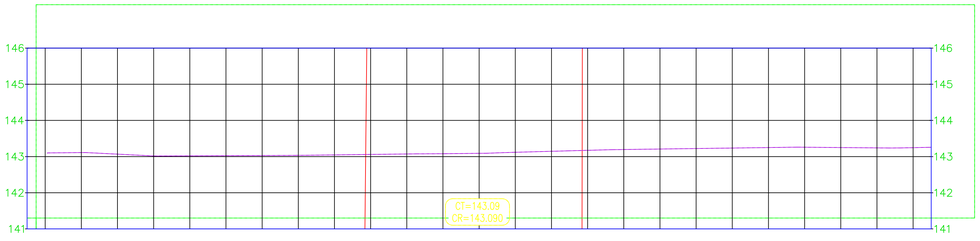

0 2.5 5 7.5 10

ESCALA GRÁFICA

CONSTRUCCION DE PARQUES LINEALES EN LAS CALLES 28 Y 29 ENTRE CARRERAS 26 Y 27 EN LA ZONA URBANA DEL MUNICIPIO DE COROZAL,DEPARTAMENTO DE SUCRE.

Libertad y Orden

PROPIETARIO:
MUNICIPIO DE COROZAL
DEPARTAMENTO DE SUCRE

FECHA:
NOVIEMBRE- 2020

LEVANTO:
TOPOGRAFÍA Y CONSTRUCCIONES LS S.A.S

AREA DEL LOTE :
ÁREA TOTAL: 404.267m2

DIBUJO:
ING. SAMIT BUELVAS
MP:2221102794283COR


TOPOGRAFO:
HERNANDO NOSSA
LP:01-13978

CONVENCIONES:
- Manhol
- Poste Electrico
- Arbol
- Puntos GPS
- Pavimento Rigido

CONTIENE:
CORTE TRANSVERSAL
BULEVAR CALLE 29
PARQUE BULEVAR ZONA CENTRICA
Municipio De Corozal

PLANO Nº
6/6

ESCALAS:
1:150

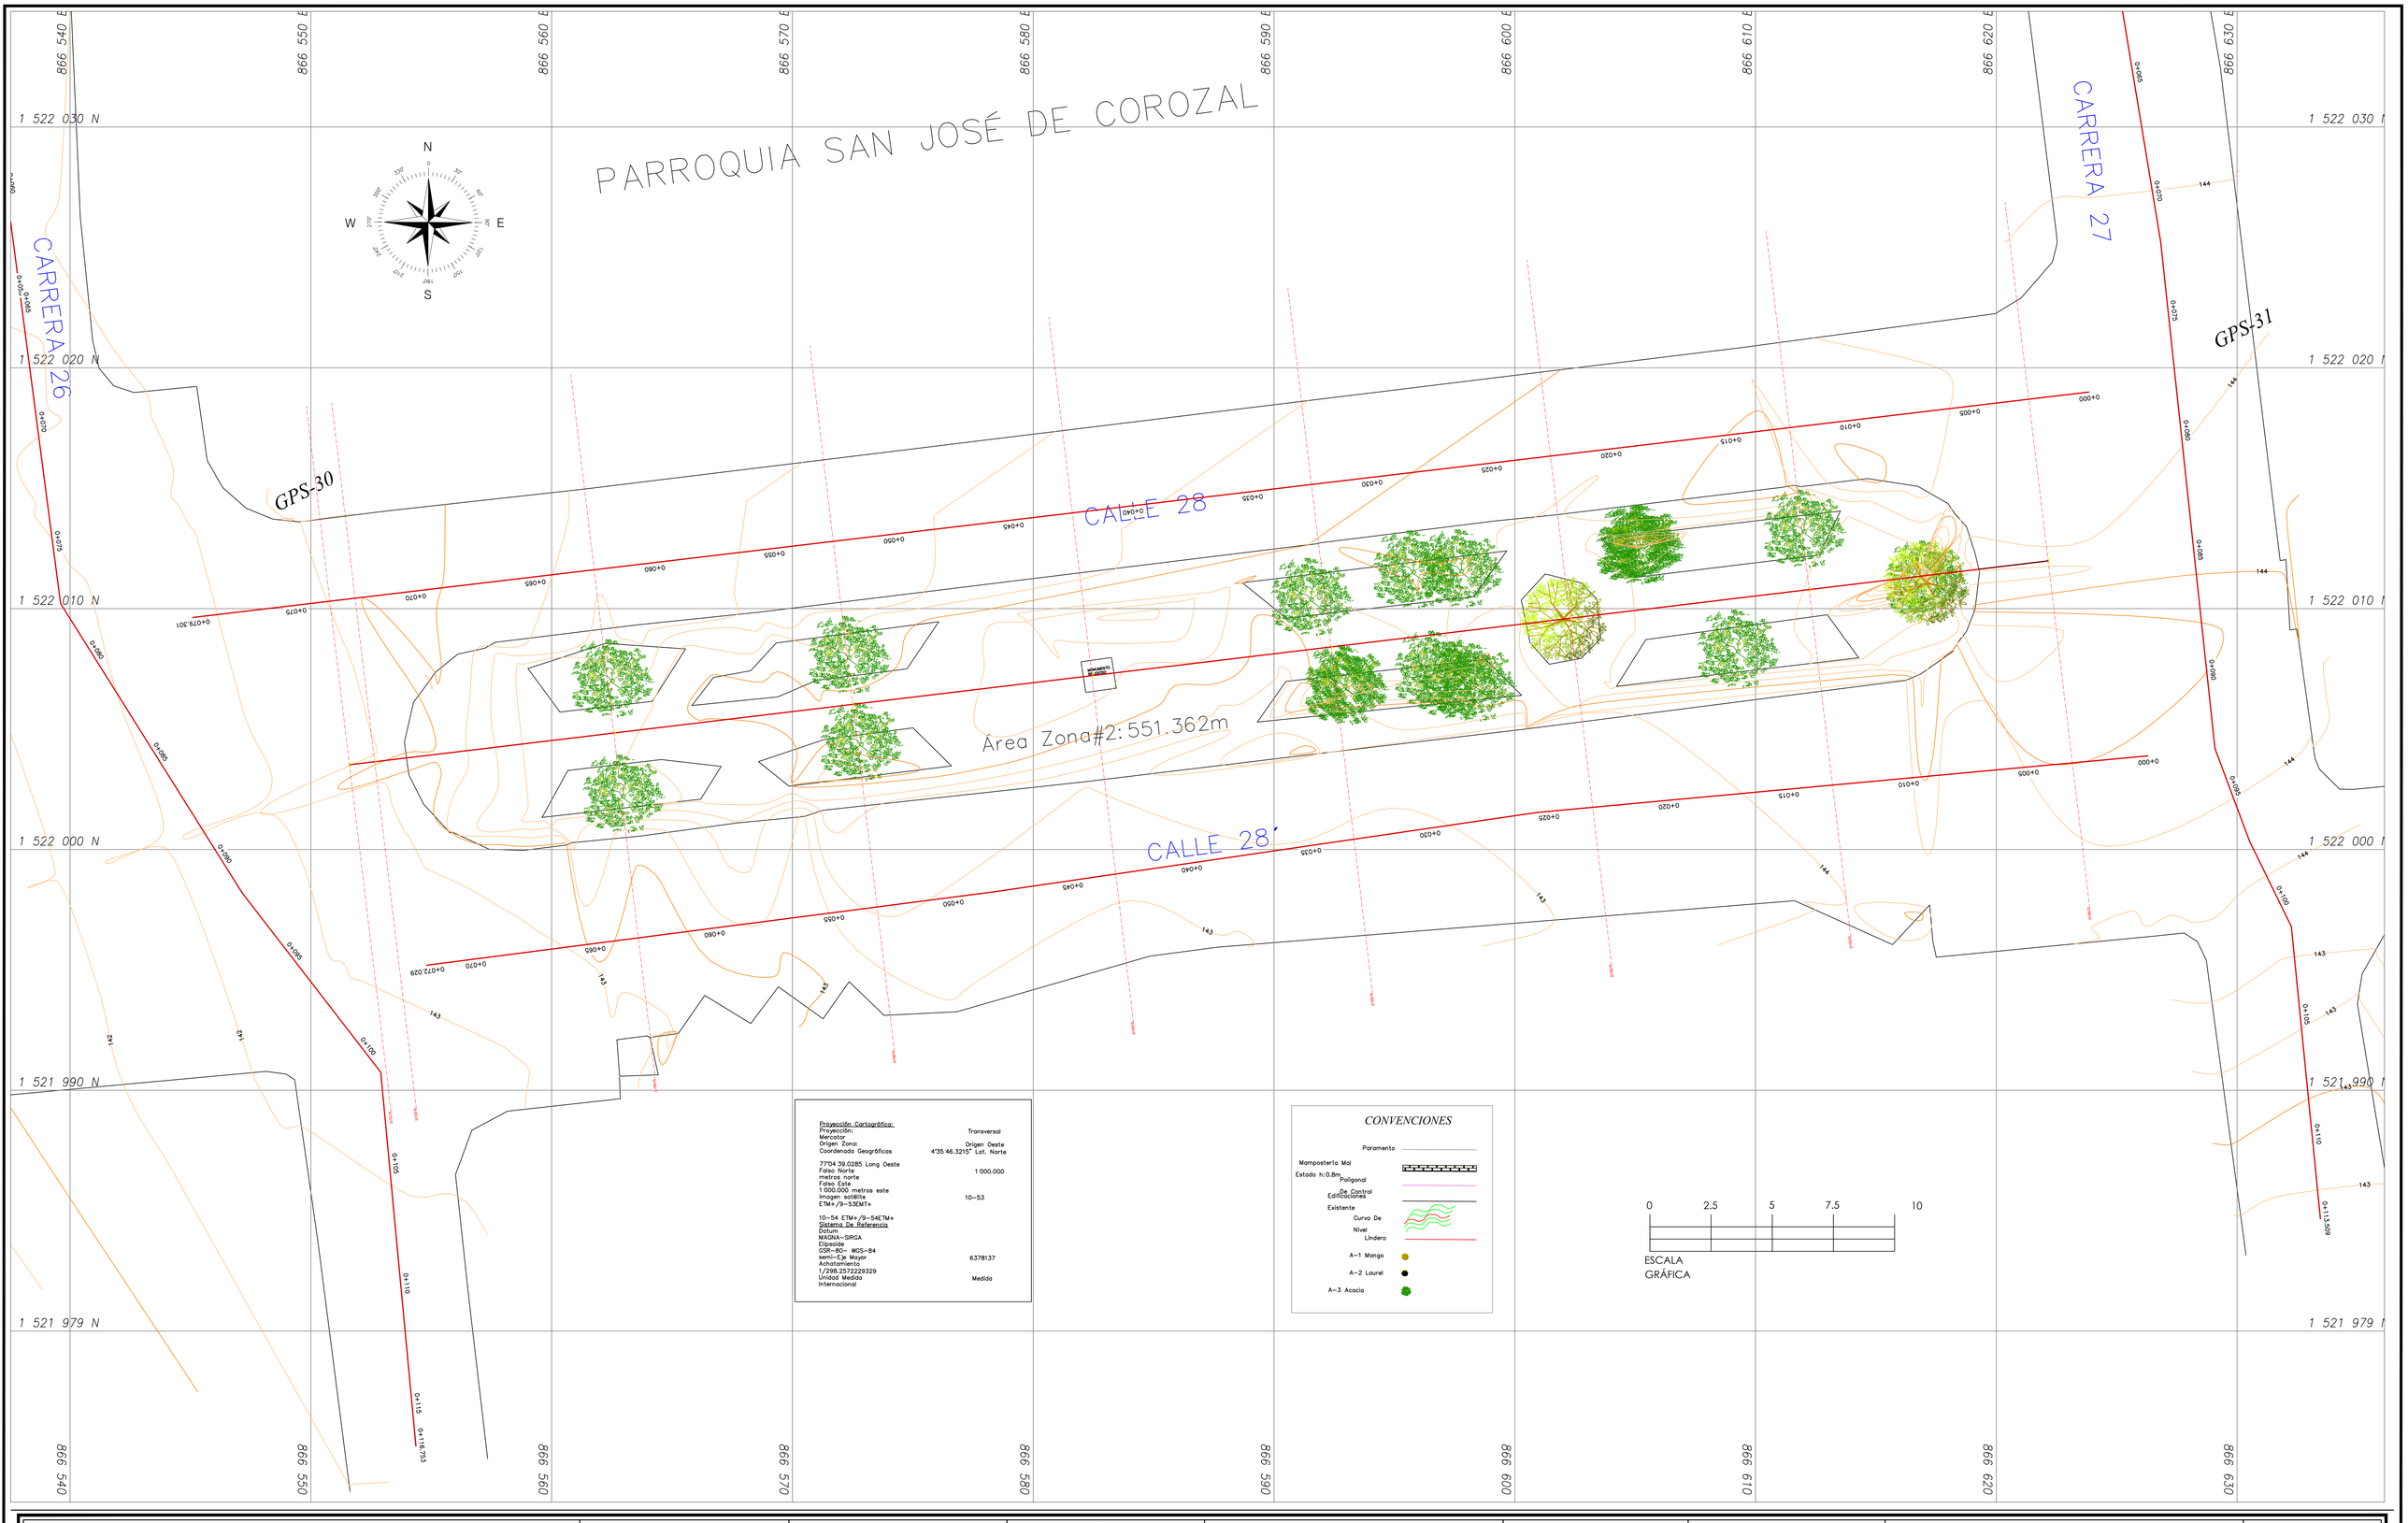

Proyección Cartográfica:	
Proyección:	Transversal
Mercator	
Origen Zona:	Origen Oeste
Coordenada Geográficas	4°35'46.3215" Lat. Norte
77°04'39.0285 Long Oeste	
Falso Norte	1'000.000
metros norte	
Falso Este	
1'000.000 metros este	
Imagen satélite	10-53
ETM+/9-53EMT+	
10-54 ETM+/9-54ETM+	
Sistema De Referencia	
Datum	
MAGNA-SIRGA	
Elipsoide	
GRS-80- WGS-84	
semi-Eje Mayor	6378137
Achatamiento	
1/298.2572229329	
Unidad Medida	Medida
Internacional	

CONVENCIONES

- Paramento
- Mamposteria Mal Estado h:0.8m
- Poligonal
- De Control Edificaciones
- Existente
- Curva De Nivel
- Lindero
- A-1 Mango
- A-2 Laurel
- A-3 Acacia

0 2.5 5 7.5 10

ESCALA GRÁFICA

CONSTRUCCION DE PARQUES LINEALES EN LAS CALLES 28 Y 29 ENTRE CARRERAS 26 Y 27 EN LA ZONA URBANA DEL MUNICIPIO DE COROZAL,DEPARTAMENTO DE SUCRE.

Libertad y Orden

PROPIETARIO:
MUNICIPIO DE COROZAL
DEPARTAMENTO DE SUCRE

FECHA:
NOVIEMBRE- 2020

LEVANTO:
TOPOGRAFÍA Y CONSTRUCCIONES LS S.A.S

AREA DEL LOTE :
ÁREA TOTAL: 551.362m2

ING. SAMIT BUELVAS
MP:2221102794283COR

TOPOGRAFO:
HERNANDO NOSSA
LP:01-13978


CONVENCIONES:
- Manhol
- Poste Electrico
- Arbol
- Puntos GPS
- Pavimento Rigido

CONTIENE:
PLANIMETRIA-ALTIMETRIA
BOULEVAR CALLE 28
PARQUE BULEVAR ZONA CENTRICA
Municipio De Corozal


PLANO Nº
1/6

ESCALAS:
1:100


CALLE 28

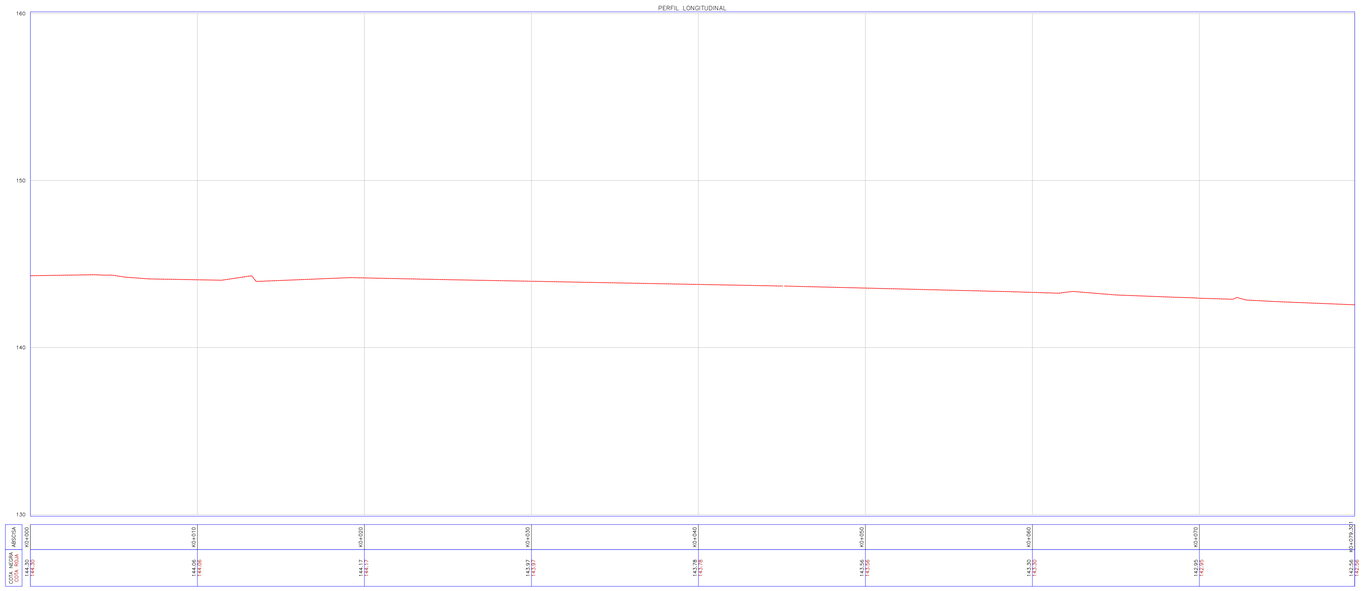

CALLE 28'

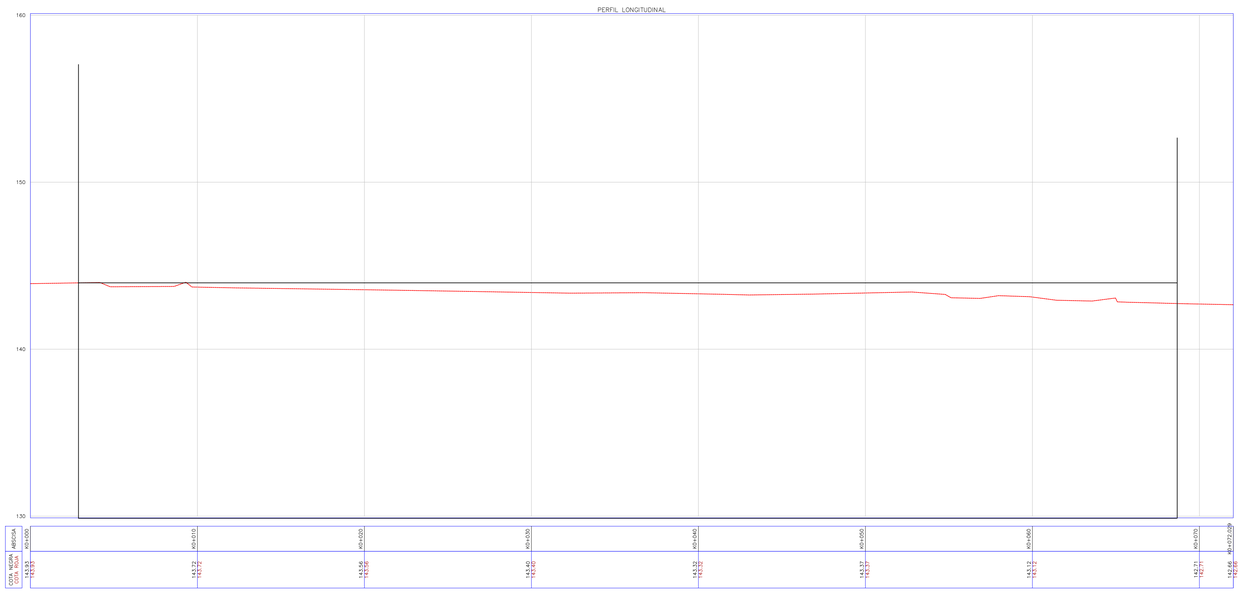

SOBRE EL BULEVAR EXISTENTE CALLE 28

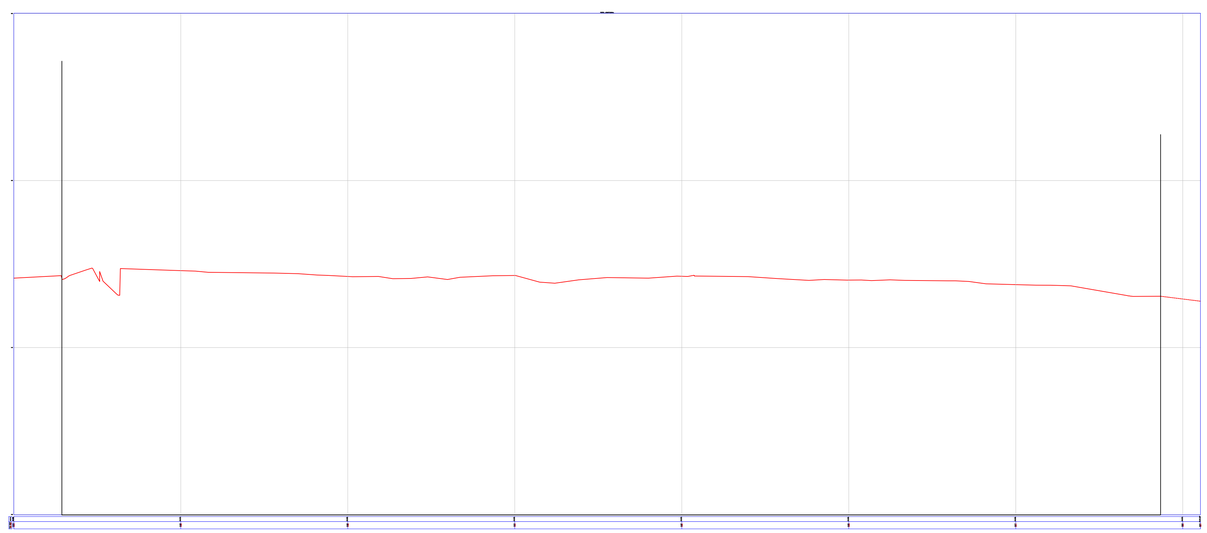

0 2.5 5 7.5 10

ESCALA
GRÁFICA


CONSTRUCCION DE PARQUES LINEALES EN LAS CALLES 28 Y 29 ENTRE CARRERAS 26 Y 27 EN LA ZONA URBANA DEL MUNICIPIO DE COROZAL,DEPARTAMENTO DE SUCRE.

Libertad y Orden

PROPIETARIO:
MUNICIPIO DE COROZAL
DEPARTAMENTO DE SUCRE

FECHA:
NOVIEMBRE- 2020

LEVANTO:
TOPOGRAFÍA Y CONSTRUCCIONES LS S.A.S

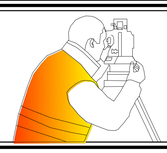

AREA DEL LOTE :
ÁREA TOTAL: 551.362m2

ING. SAMIT BUELVAS
MP:2221102794283COR


TOPOGRAFO:
HERNANDO NOSSA
LP:01-13978


CONVENCIONES:
- Manhol
- Poste Electrico
- Arbol
- Puntos GPS
- Pavimento Rigido


CONTIENE:
PLANIMETRIA-ALTIMETRIA
PERFIL BOULEVAR CALLE 28
PARQUE BULEVAR ZONA CENTRICA
Municipio De Corozal


PLANO Nº
2/6


ESCALAS:
1:150

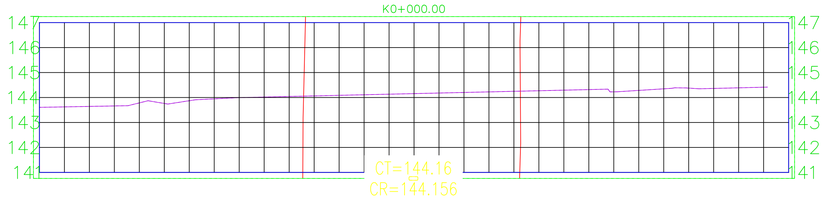


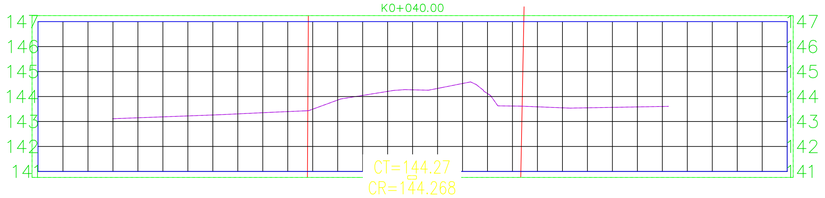


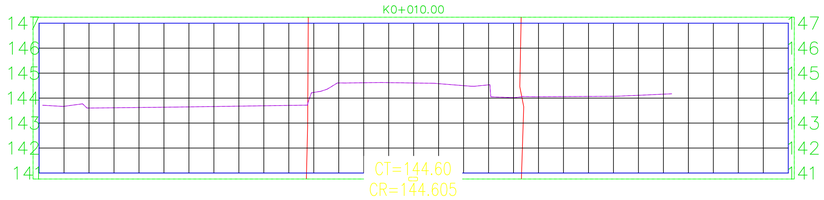


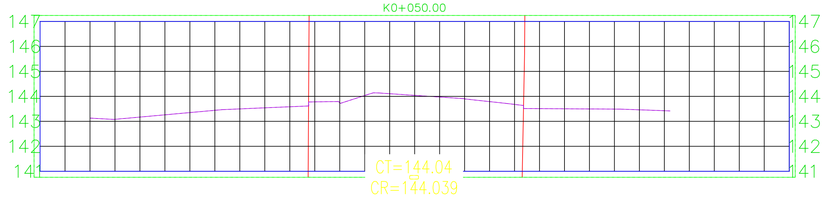


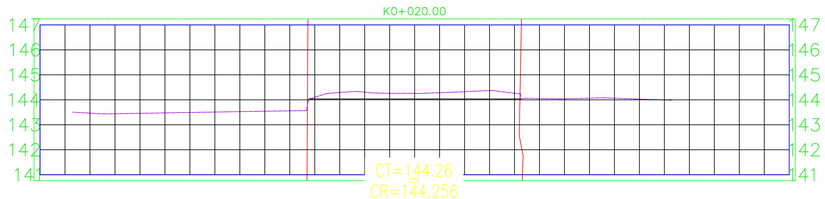


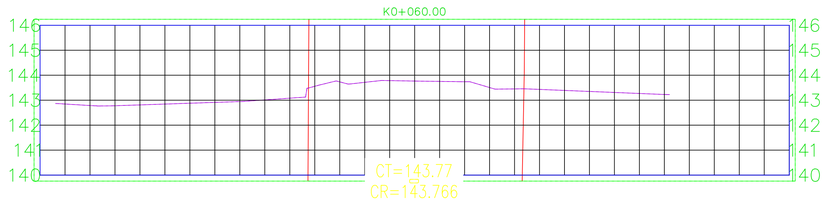

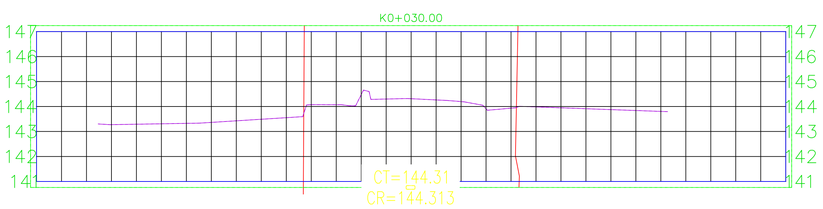

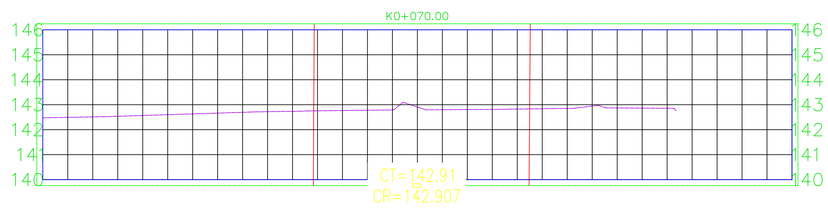

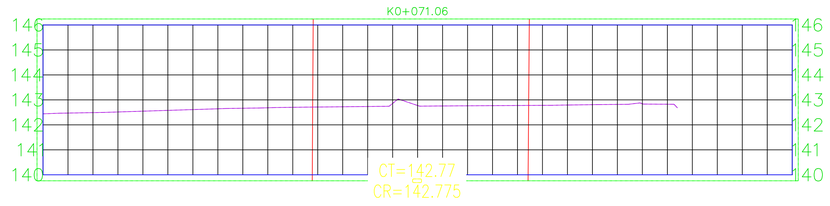

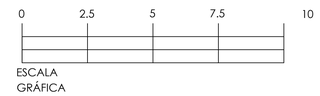


CONSTRUCCION DE PARQUES LINEALES EN LAS CALLES 28 Y 29 ENTRE CARRERAS 26 Y 27 EN LA ZONA URBANA DEL MUNICIPIO DE COROZAL,DEPARTAMENTO DE SUCRE.

Libertad y Orden

PROPIETARIO:
MUNICIPIO DE COROZAL
DEPARTAMENTO DE SUCRE

FECHA:
NOVIEMBRE- 2020

LEVANTO:
TOPOGRAFÍA Y CONSTRUCCIONES LS S.A.S

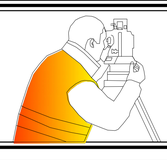

AREA DEL LOTE :
ÁREA TOTAL: 551.362m2

ING. SAMIT BUELVAS
MP:2221102794283COR

TOPOGRAFO:
HERNANDO NOSSA
LP:01-13978

CONVENCIONES:
- Manhol
- Poste Electrico
- Arbol
- Puntos GPS
- Pavimento Rigido

CONTIENE:
CORTES TRANSVERSALES
BOULEVAR CALLE 28

PARQUE BULEVAR ZONA CENTRICA
Municipio De Corozal

LP-01-13978

PLANO Nº
3/6

ESCALAS:
1:150