
LOCALIZACION DEL DEPARTAMENTO
DE CALDAS EN COLOMBIA




LOCALIZACION DEL MUNICIPIO DE AGUADAS
EN EL DEPARTAMENTO DE CALDAS

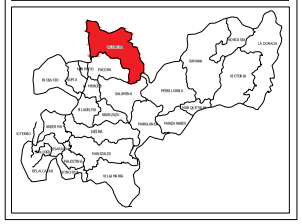


CONVENCIONES

- CONSTRUCCIONES
- CUNETA
- CAMARA
- CERCO
- DELTA DE LA POLIGONAL
- POSTE O TORRE ENERGIA
- CAÑO, QUEBRADA, RIO
- VIA
- CURVAS DE NIVEL
- ARBOL
- HIDRANTE

PLANTA
ESCALA 1:1000

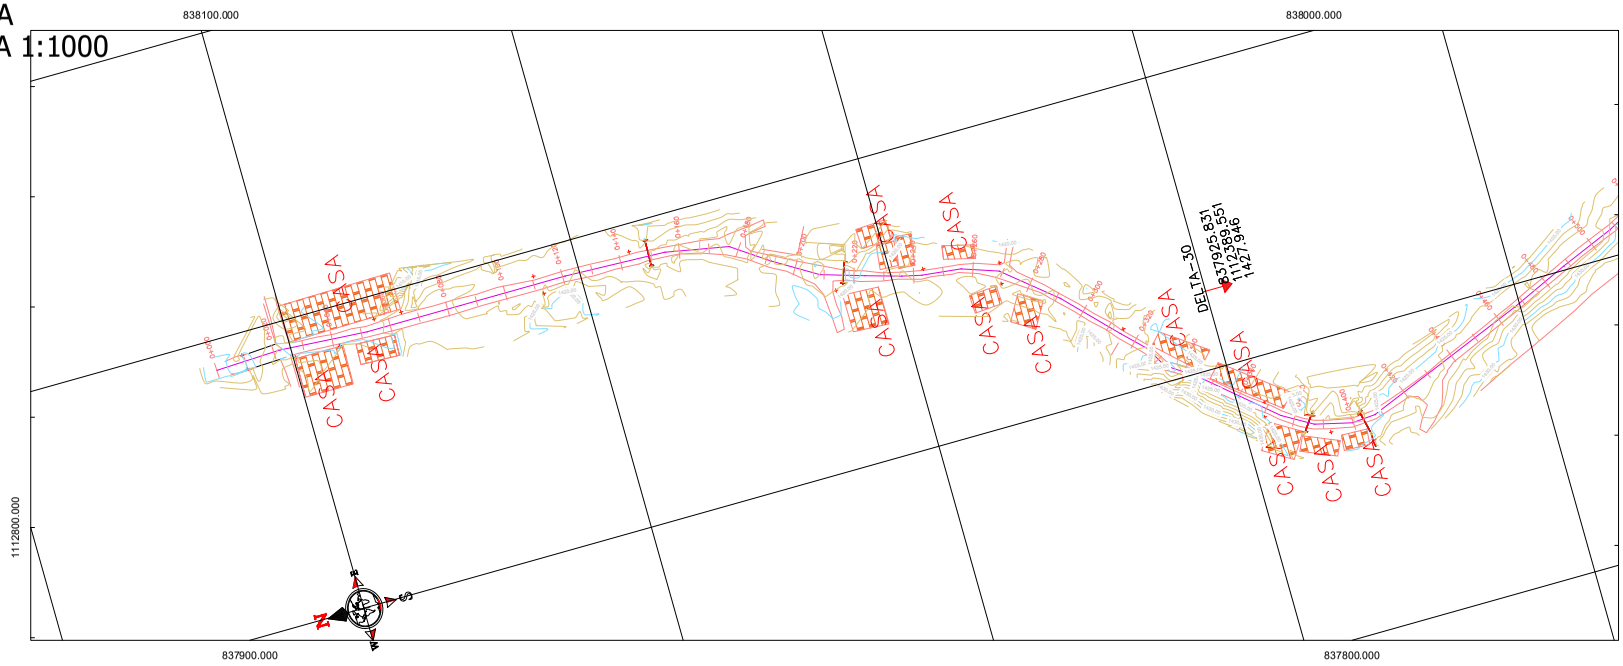

PERFIL
ESCALA 1:1000

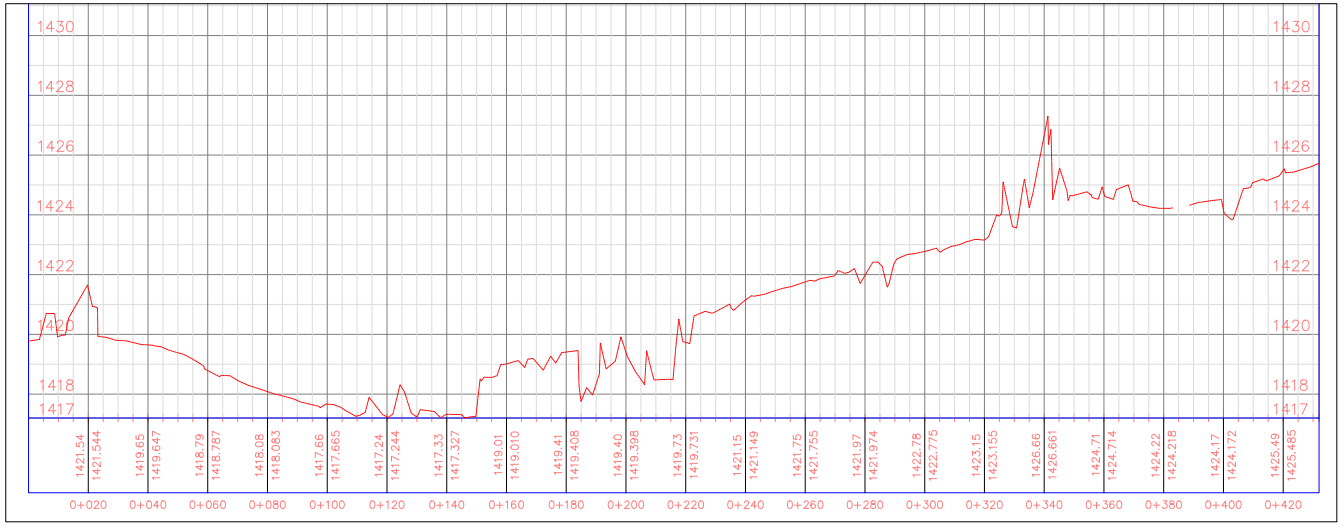


Cl 38A No.34-10 B. Villa Carmenza Tel.: 8982097 Cel.: 311-7469725	LEVANTAMIENTO TOPOGRÁFICO ALTI—PLANIMÉTRICO	LEVANTÓ: JOSE DAVID PASTRANA SALAZAR TOPOGRAFO LIC. PROF. 01-11110 UNI.QUINDIO POSTGRADO EN SISTEMAS INFO TOPOGRAFICA.	UBICACIÓN: VIA ARMA-HDA. LA ASAMBLEA-RÍO CAUCA MUNICIPIO DE AGUADAS DEPARTAMENTO DE CALDAS	PROPIETARIO: MUNICIPIO DE AGUADAS	ÁREA: / OBSERVACION	DIBUJÓ: A.V NOTA: LA INFORMACION DIGITAL SERA GUARDADA POR DOS AÑOS DESPUES DE ELABORADO EL TRABAJO	FECHA: MANIZALES, ABRIL DE 2022 ESCALA: 1_____1000	PLANO Nº 1 DE 18 ARCHIVO: LEV-VIA-ARMA-RIO-2022.DWG


LOCALIZACION DEL DEPARTAMENTO
DE CALDAS EN COLOMBIA




LOCALIZACION DEL MUNICIPIO DE AGUADAS
EN EL DEPARTAMENTO DE CALDAS

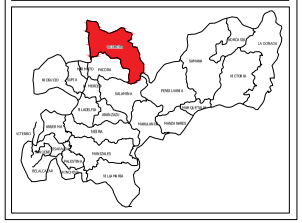

PLANTA
ESCALA 1:1000

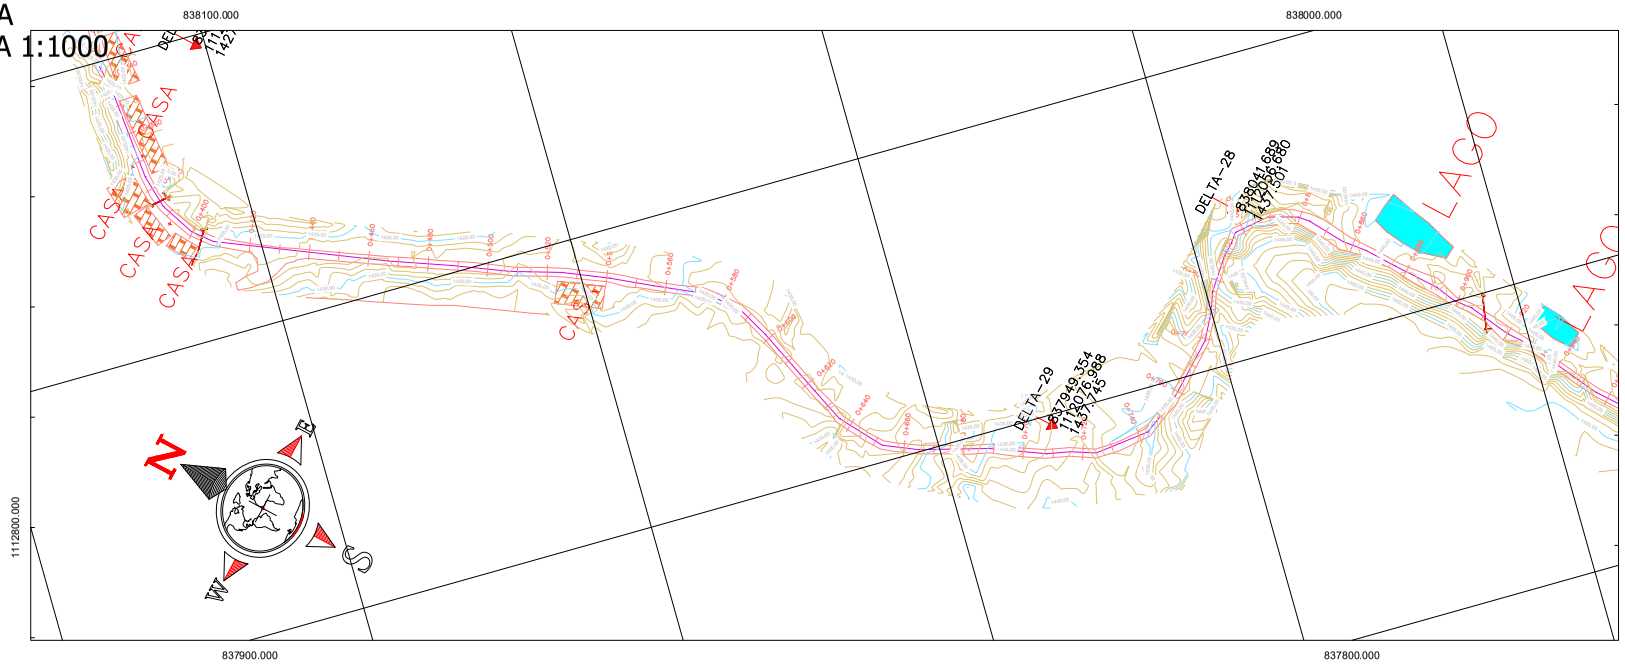

PERFIL
ESCALA 1:1000

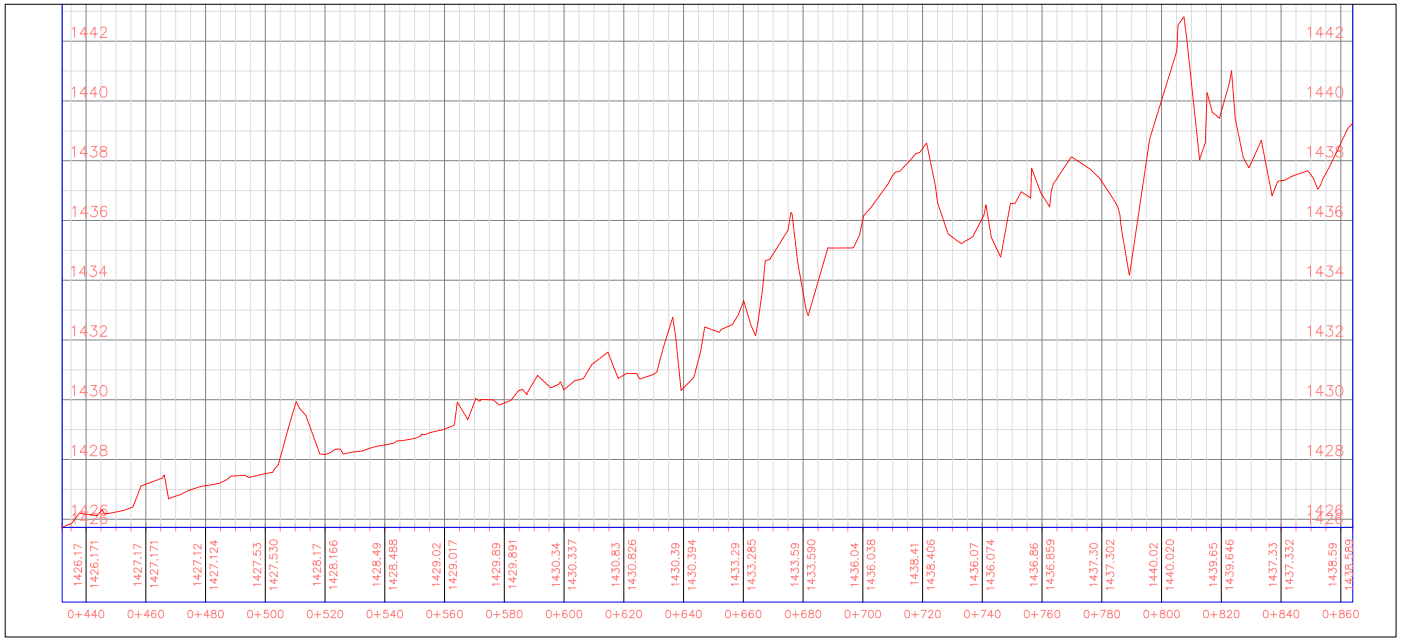

CONVENCIONES

- CONSTRUCCIONES
- CUNETA
- CAMARA
- CERCO
- DELTA DE LA POLIGONAL
- POSTE O TORRE ENERGIA
- CAÑO, QUEBRADA, RIO
- VIA
- CURVAS DE NIVEL
- ARBOL
- HIDRANTE

Cl 38A No.34-10 B. Villa Carmenza Tel.: 8982097 Cel.: 311-7469725	LEVANTAMIENTO TOPOGRÁFICO ALTI—PLANIMÉTRICO	LEVANTÓ: JOSE DAVID PASTRANA SALAZAR TOPOGRAFO LIC. PROF. 01-11110 UNI.QUINDIO POSTGRADO EN SISTEMAS INFO TOPOGRAFICA.	UBICACIÓN: VIA ARMA HDA. LA ASAMBLEA - RIO CAUCA MUNICIPIO DE AGUADAS DEPARTAMENTO DE CALDAS	PROPIETARIO: MUNICIPIO DE AGUADAS	ÁREA: / OBSERVACION	DIBUJÓ: A.V / NOTA: LA INFORMACION DIGITAL SERA GUARDADA POR DOS AÑOS DESPUES DE ELABORADO EL TRABAJO	FECHA: MANIZALES, ABRIL DE 2022 / ESCALA: 1_____1000	PLANO Nº 2 DE 18 / ARCHIVO: LEV-VIA-ARMA-RIO-2022.DWG


LOCALIZACION DEL DEPARTAMENTO
DE CALDAS EN COLOMBIA




LOCALIZACION DEL MUNICIPIO DE XXX
EN EL DEPARTAMENTO DE CALDAS



PLANTA
ESCALA 1:1000

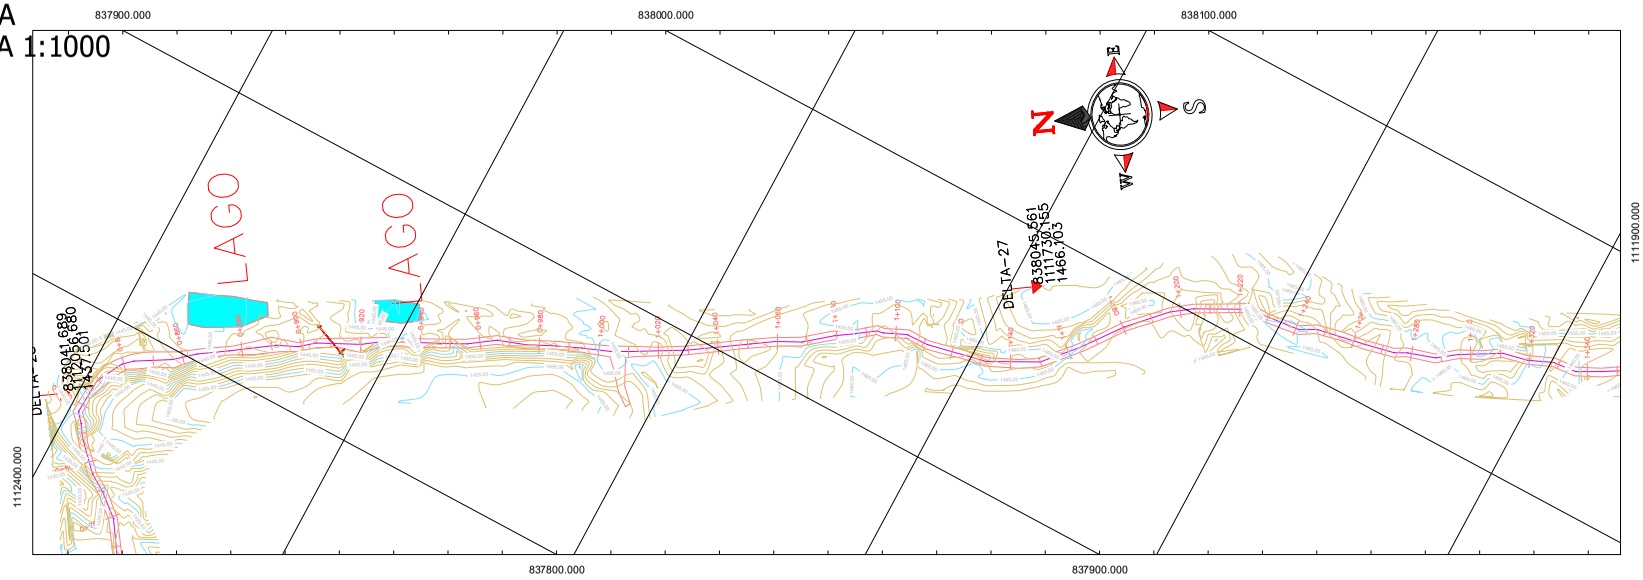

PERFIL
ESCALA 1:750

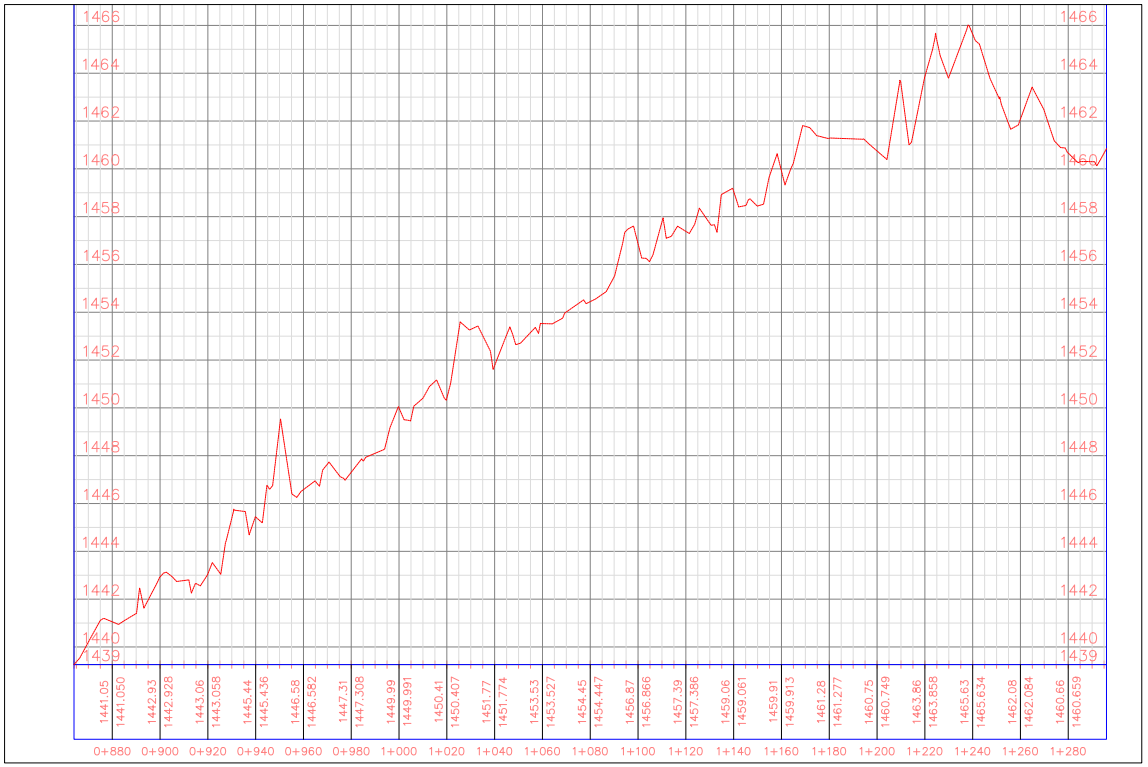

CONVENCIONES


- CONSTRUCCIONES
- CUNETA
- CAMARA
- CAÑO, QUEBRADA, RIO
- CURVAS DE NIVEL
- HIDRANTE
- CERCO
- DELTA DE LA POLIGONAL
- POSTE O TORRE ENERGIA
- VIA
- ARBOL

Cl 38A No.34-10 B. Villa Carmenza Tel.: 8982097 Cel.: 311-7469725	LEVANTAMIENTO TOPOGRÁFICO ALTI—PLANIMÉTRICO	LEVANTÓ: JOSE DAVID PASTRANA SALAZAR TOPOGRAFO LIC. PROF. 01-11110 UNI.QUINDIO POSTGRADO EN SISTEMAS INFO TOPOGRAFICA.	UBICACIÓN: VIA ARMA HDA LA ASAMBLEA - RIO CAUCA MUNICIPIO DE AGUADAS DEPARTAMENTO DE CALDAS	PROPIETARIO: MUNICIPIO DE AGUADAS	ÁREA: / OBSERVACION	DIBUJÓ: A.V. / NOTA: LA INFORMACION DIGITAL SERA GUARDADA POR DOS AÑOS DESPUES DE ELABORADO EL TRABAJO	FECHA: MANIZALES, ABRIL DE 2022 / ESCALA: INDICADA	PLANO Nº 3 DE 18 / ARCHIVO: LEV-VIA-ARMA-RIO-2022.DWG


LOCALIZACION DEL DEPARTAMENTO
DE CALDAS EN COLOMBIA




LOCALIZACION DEL MUNICIPIO DE AGUADAS
EN EL DEPARTAMENTO DE CALDAS

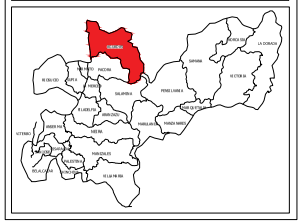

PLANTA
ESCALA 1:1000

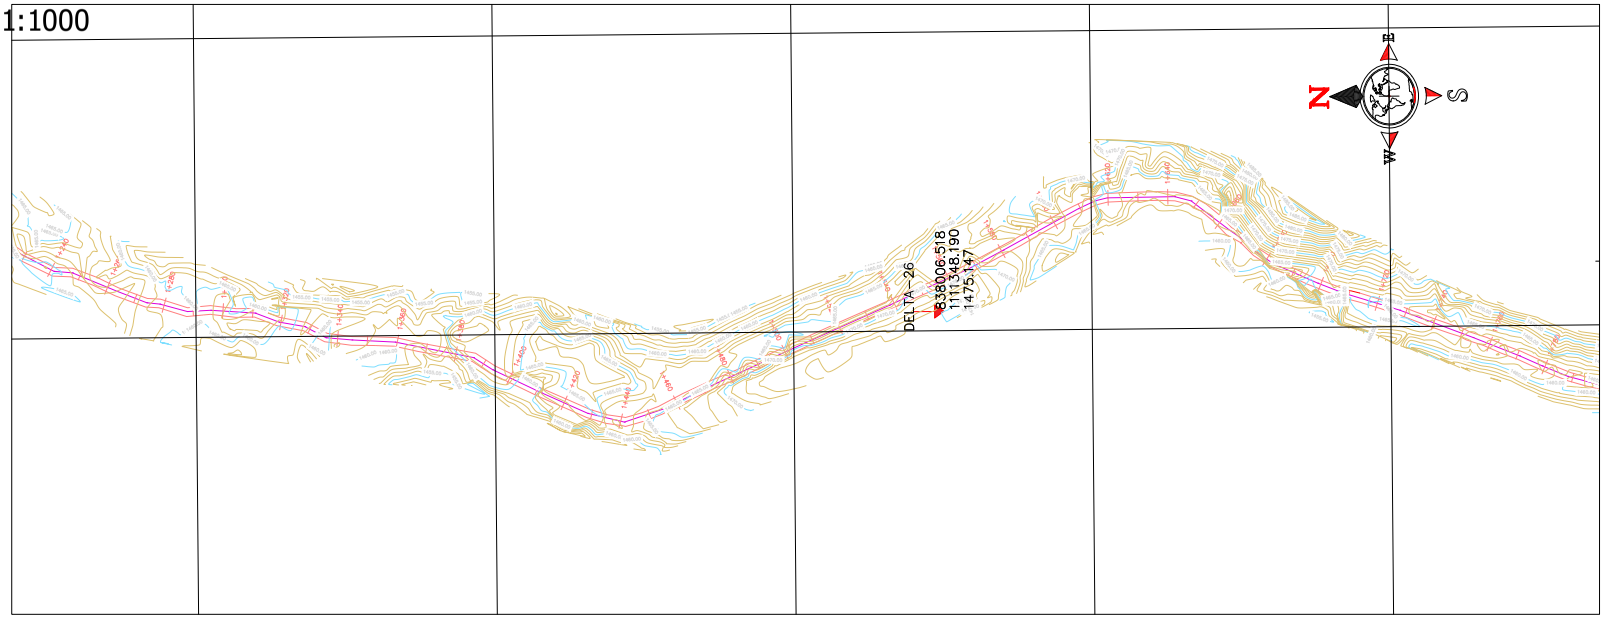

PERFIL
ESCALA 1:1000

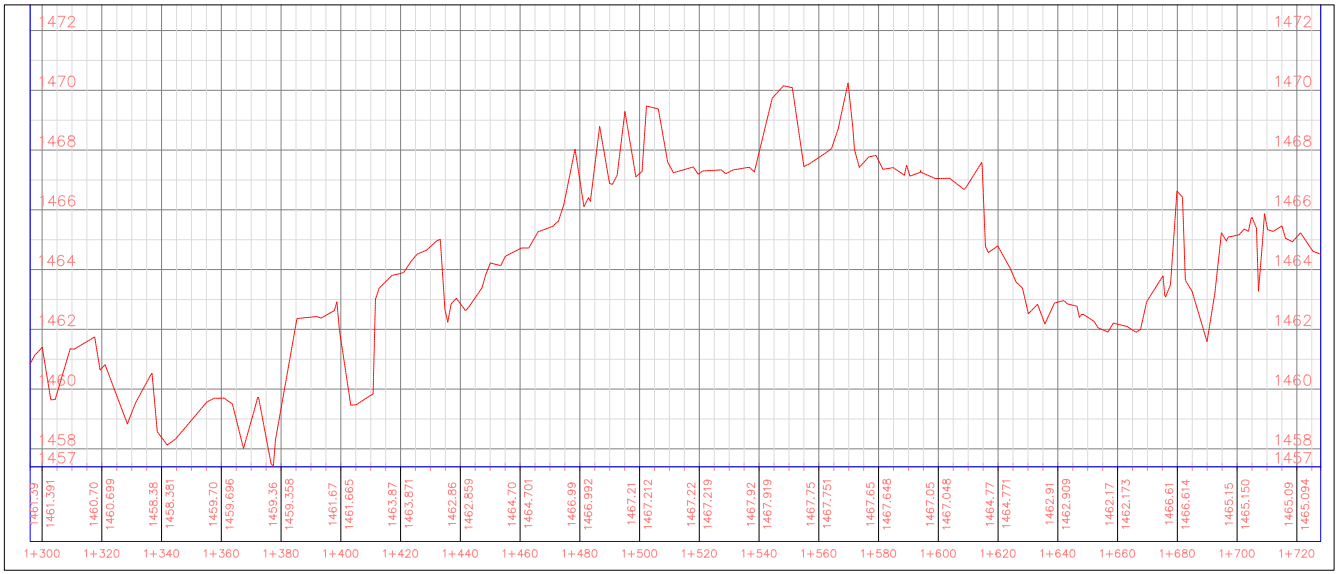

CONVENCIONES

- CONSTRUCCIONES
- CUNETA
- CAMARA
- CERCO
- DELTA DE LA POLIGONAL
- POSTE O TORRE ENERGIA
- CAÑO, QUEBRADA, RIO
- VIA
- CURVAS DE NIVEL
- ARBOL
- HIDRANTE

Cl 38A No.34-10
B. Villa Carmenza
Tel.: 8982097
Cel.: 311-7469725

LEVANTAMIENTO TOPOGRÁFICO
ALTI—PLANIMÉTRICO

LEVANTÓ:
JOSE DAVID PASTRANA SALAZAR
TOPOGRAFO LIC. PROF. 01-11110 UNI.QUINDIO
POSTGRADO EN SISTEMAS INFO TOPOGRAFICA.

UBICACIÓN:
VIA ARMA HDA. LA ASAMBLEA - RIO CAUCA
MUNICIPIO DE AGUADAS
DEPARTAMENTO DE CALDAS

PROPIETARIO:
MUNICIPIO DE AGUADAS

ÁREA:

OBSERVACION

DIBUJÓ:
A.V.

NOTA: LA INFORMACION DIGITAL SERA GUARDADA POR DOS AÑOS DESPUES DE ELABORADO EL TRABAJO

FECHA
MANIZALES, ABRIL DE 2022

ESCALA
1_____1000


PLANO Nº 4
DE 18

ARCHIVO
LEV-VIA-ARMA-RIO-2022.DWG


LOCALIZACION DEL DEPARTAMENTO
DE CALDAS EN COLOMBIA




LOCALIZACION DEL MUNICIPIO DE AGUADAS
EN EL DEPARTAMENTO DE CALDAS

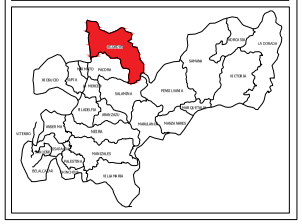

PLANTA
ESCALA 1:1000

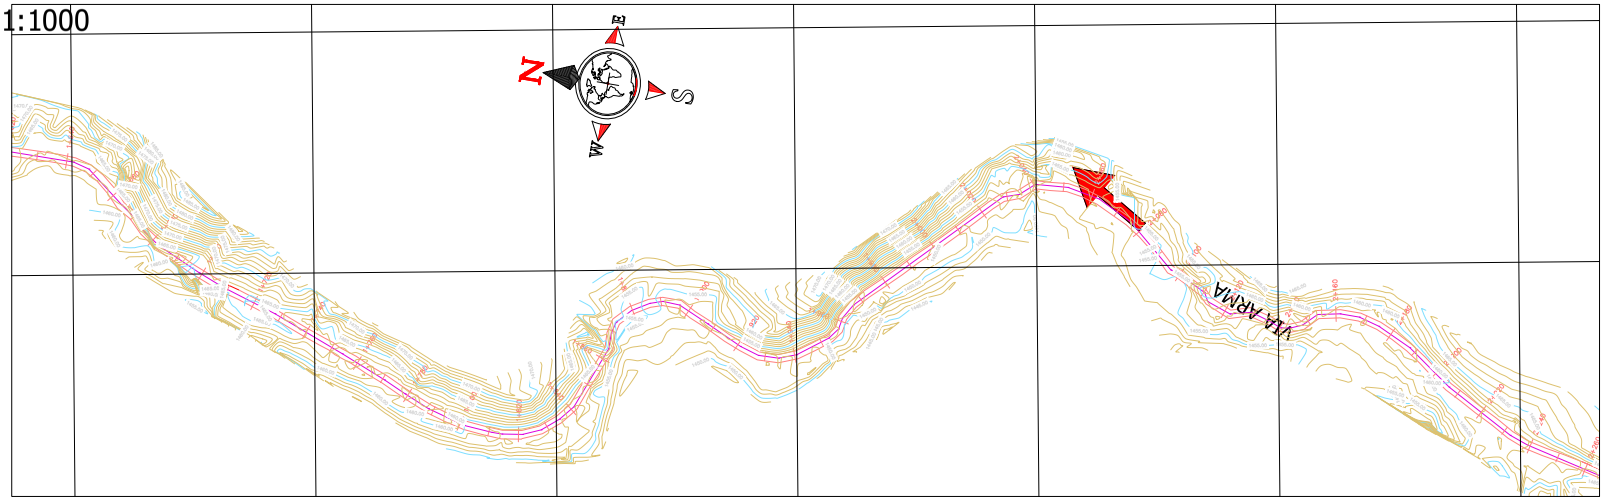

PERFIL
ESCALA 1:1000

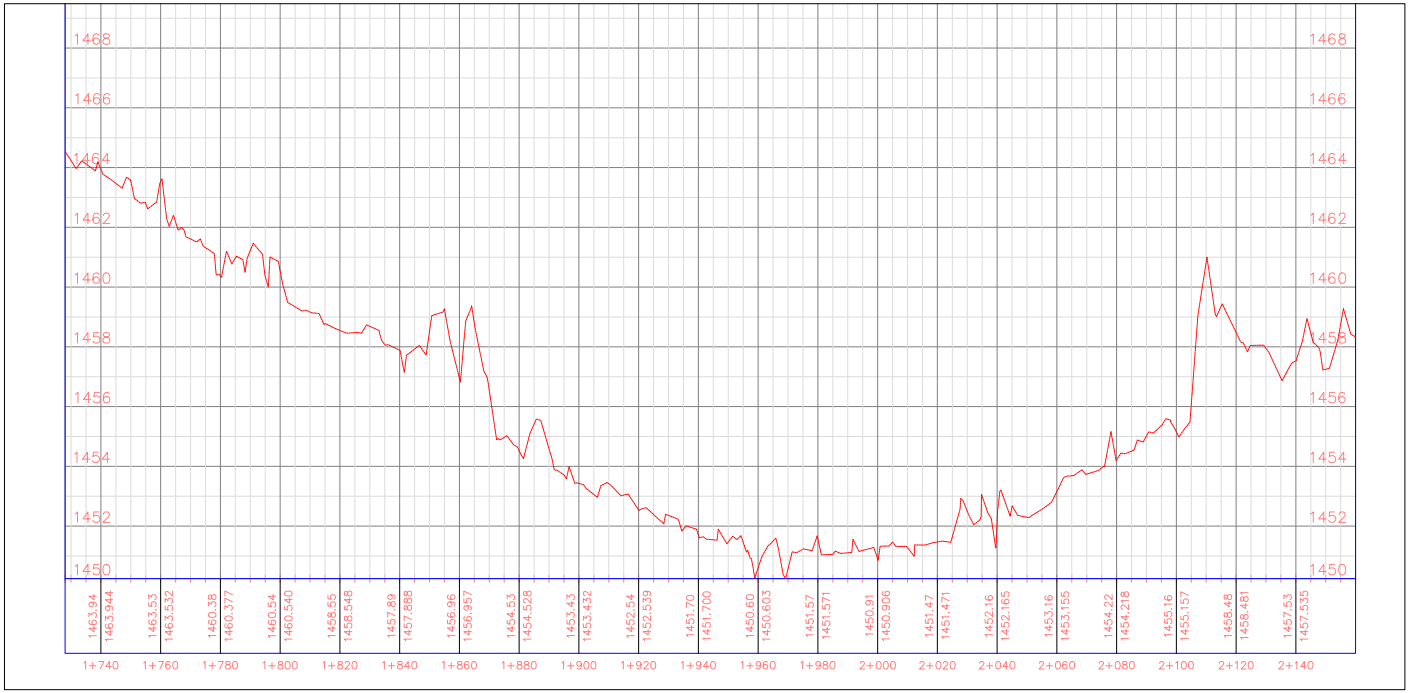

CONVENCIONES


- CONSTRUCCIONES
- CUNETA
- CAMARA
- CERCO
- DELTA DE LA POLIGONAL
- POSTE O TORRE ENERGIA
- CAÑO, QUEBRADA, RIO
- VIA
- CURVAS DE NIVEL
- ARBOL
- HIDRANTE

Cl 38A No.34-10 B. Villa Carmenza Tel.: 8982097 Cel.: 311-7469725	LEVANTAMIENTO TOPOGRÁFICO ALTI—PLANIMÉTRICO	LEVANTÓ: JOSE DAVID PASTRANA SALAZAR TOPOGRAFO LIC. PROF. 01-11110 UNI.QUINDIO POSTGRADO EN SISTEMAS INFO TOPOGRAFICA.	UBICACIÓN: VIA ARMA HDA. LA ASAMBLEA - RIO CAUCA MUNICIPIO DE AGUADAS DEPARTAMENTO DE CALDAS	PROPIETARIO: MUNICIPIO DE AGUADAS	ÁREA: / OBSERVACION	DIBUJÓ: A.V. / NOTA: LA INFORMACION DIGITAL SERA GUARDADA POR DOS AÑOS DESPUES DE ELABORADO EL TRABAJO	FECHA: MANIZALES, ABRIL DE 2022 / ESCALA: 1_____1000	PLANO Nº 5 DE 18 / ARCHIVO: LEV-VIA-ARMA-RIO-2022.DWG


LOCALIZACION DEL DEPARTAMENTO
DE CALDAS EN COLOMBIA




LOCALIZACION DEL MUNICIPIO DE AGUADAS
EN EL DEPARTAMENTO DE CALDAS

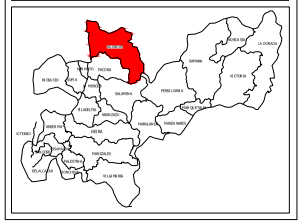

PLANTA
ESCALA 1:1000

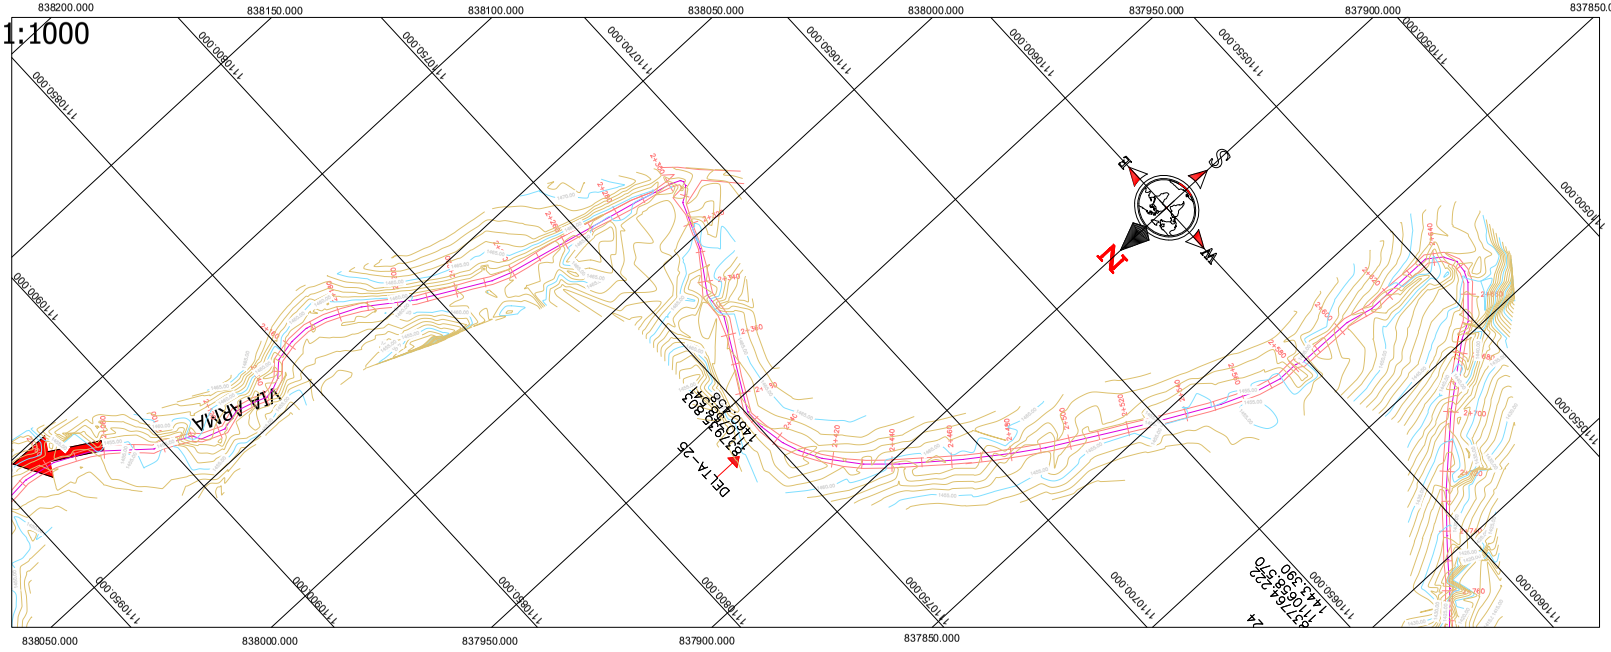

PERFIL
ESCALA 1:1000

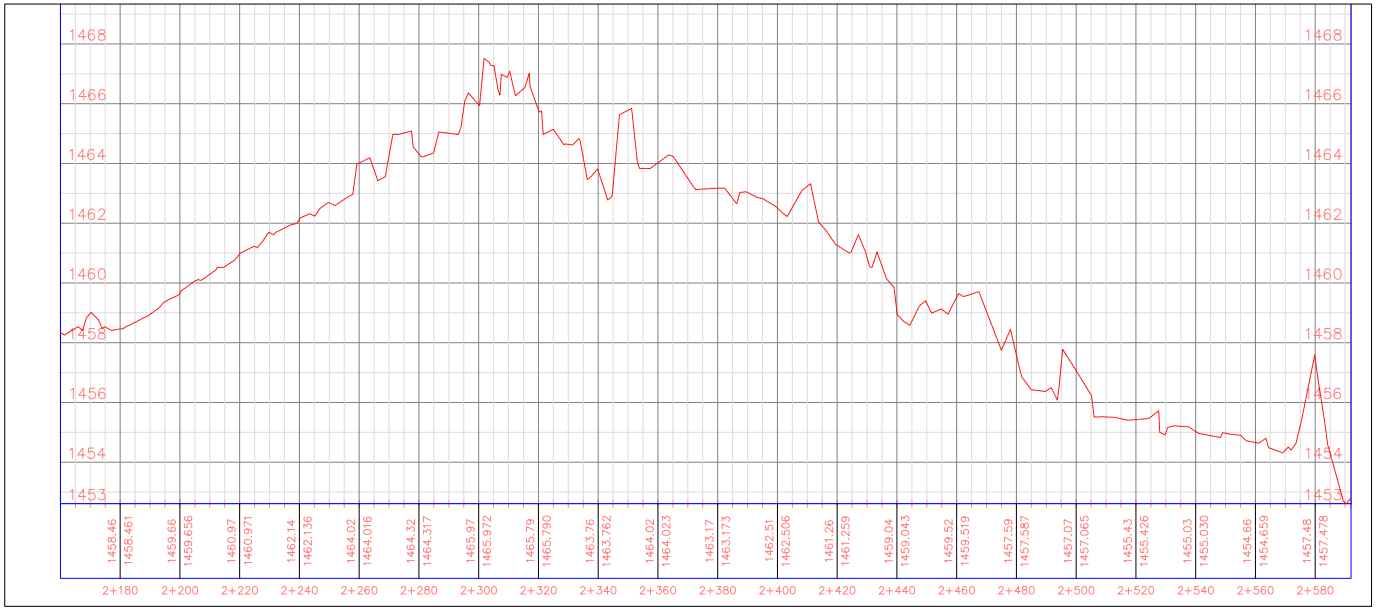

CONVENCIONES


- CONSTRUCCIONES
- CUNETA
- CAMARA
- CERCO
- DELTA DE LA POLIGONAL
- POSTE O TORRE ENERGIA
- CAÑO, QUEBRADA, RIO
- VIA
- CURVAS DE NIVEL
- ARBOL
- HIDRANTE

Cl 38A No.34-10 B. Villa Carmenza Tel.: 8982097 Cel.: 311-7469725	LEVANTAMIENTO TOPOGRÁFICO ALTI—PLANIMÉTRICO	LEVANTÓ: JOSE DAVID PASTRANA SALAZAR TOPOGRAFO LIC. PROF. 01-11110 UNI.QUINDIO POSTGRADO EN SISTEMAS INFO TOPOGRAFICA.	UBICACIÓN: VIA ARMA- HDA LA ASAMBLEA - RIO CAUCA MUNICIPIO DE AGUADAS DEPARTAMENTO DE CALDAS	PROPIETARIO: MUNICIPIO DE AGUADAS	ÁREA: / OBSERVACION	DIBUJÓ: A.V. / NOTA: LA INFORMACION DIGITAL SERA GUARDADA POR DOS AÑOS DESPUES DE ELABORADO EL TRABAJO	FECHA: MANIZALES, ABRIL DE 2022 / ESCALA: 1_____1000	PLANO Nº 6 DE 18 / ARCHIVO: LEV-VIA-ARMA-RIO-2022.DWG

LOCALIZACION DEL DEPARTAMENTO
DE CALDAS EN COLOMBIA




LOCALIZACION DEL MUNICIPIO DE AGUADAS
EN EL DEPARTAMENTO DE CALDAS

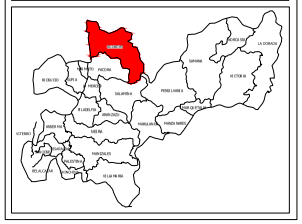


CONVENCIONES

- CONSTRUCCIONES
- CUNETA
- CAMARA
- CERCO
- DELTA DE LA POLIGONAL
- POSTE O TORRE ENERGIA
- CAÑO, QUEBRADA, RIO
- VIA
- CURVAS DE NIVEL
- ARBOL
- HIDRANTE

PLANTA
ESCALA 1:1000

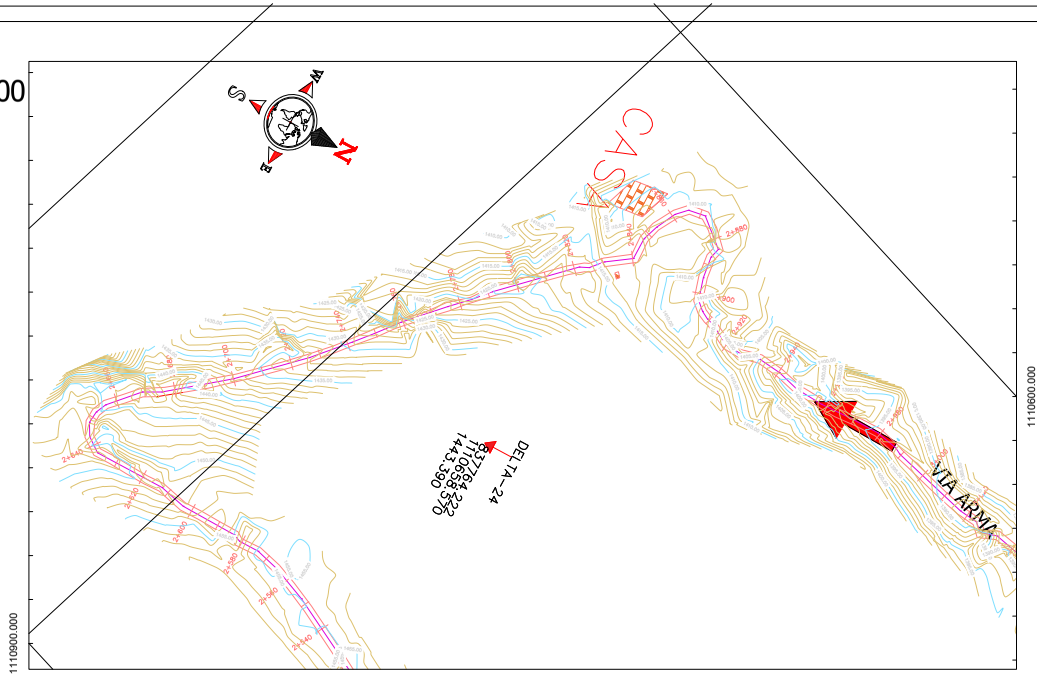

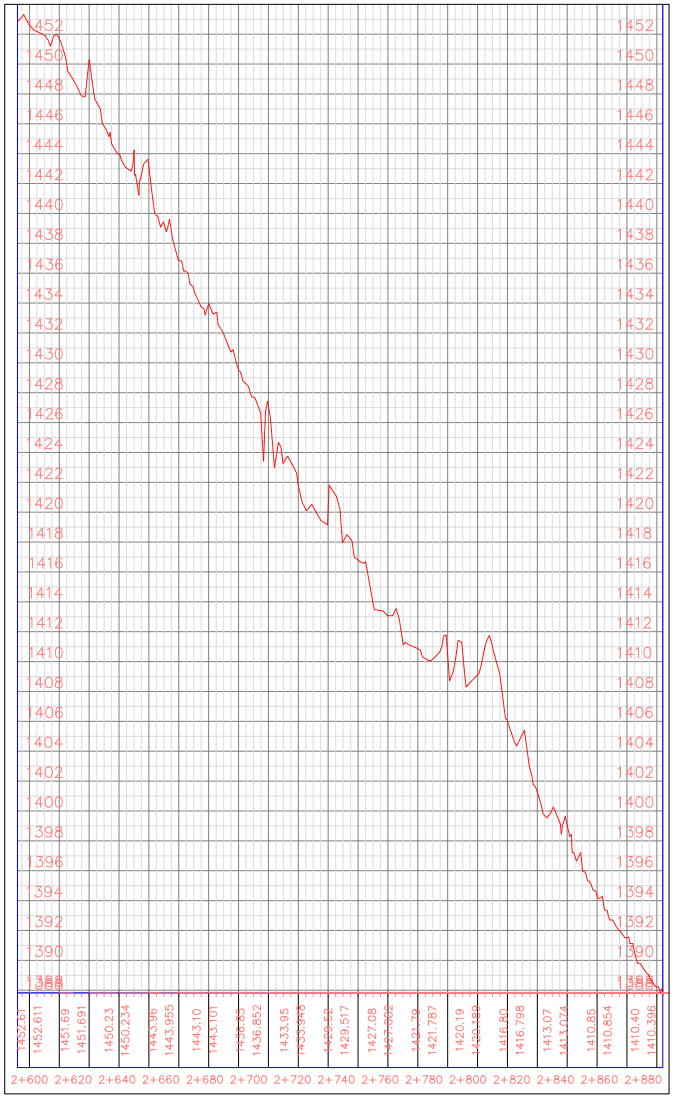


PERFIL
ESCALA 1:2000

Cl 38A No.34-10 B. Villa Carmenza Tel.: 8982097 Cel.: 311-7469725	LEVANTAMIENTO TOPOGRÁFICO ALTI—PLANIMÉTRICO	LEVANTÓ: JOSE DAVID PASTRANA SALAZAR TOPOGRAFO LIC. PROF. 01-11110 UNI.QUINDIO POSTGRADO EN SISTEMAS INFO TOPOGRAFICA.	UBICACIÓN: VIA ARMA-HDA. LA ASAMBLEA-RIO CAUCA MUNICIPIO DE AGUADAS DEPARTAMENTO DE CALDAS	PROPIETARIO: MUNICIPIO DE AGUADAS	ÁREA: / OBSERVACION	DIBUJÓ: A.V. NOTA: LA INFORMACION DIGITAL SERA GUARDADA POR DOS AÑOS DESPUES DE ELABORADO EL TRABAJO	FECHA: MANIZALES, ABRIL DE 2022 ESCALA: INDICADA	PLANO Nº 7 DE 18 ARCHIVO: LEV-VIA-ARMA-RIO-2022.DWG


LOCALIZACION DEL DEPARTAMENTO
DE CALDAS EN COLOMBIA




LOCALIZACION DEL MUNICIPIO DE AGUADAS
EN EL DEPARTAMENTO DE CALDAS

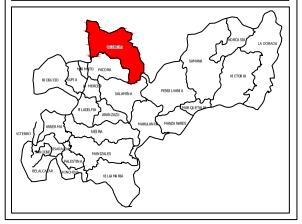

PLANTA
ESCALA 1:1000

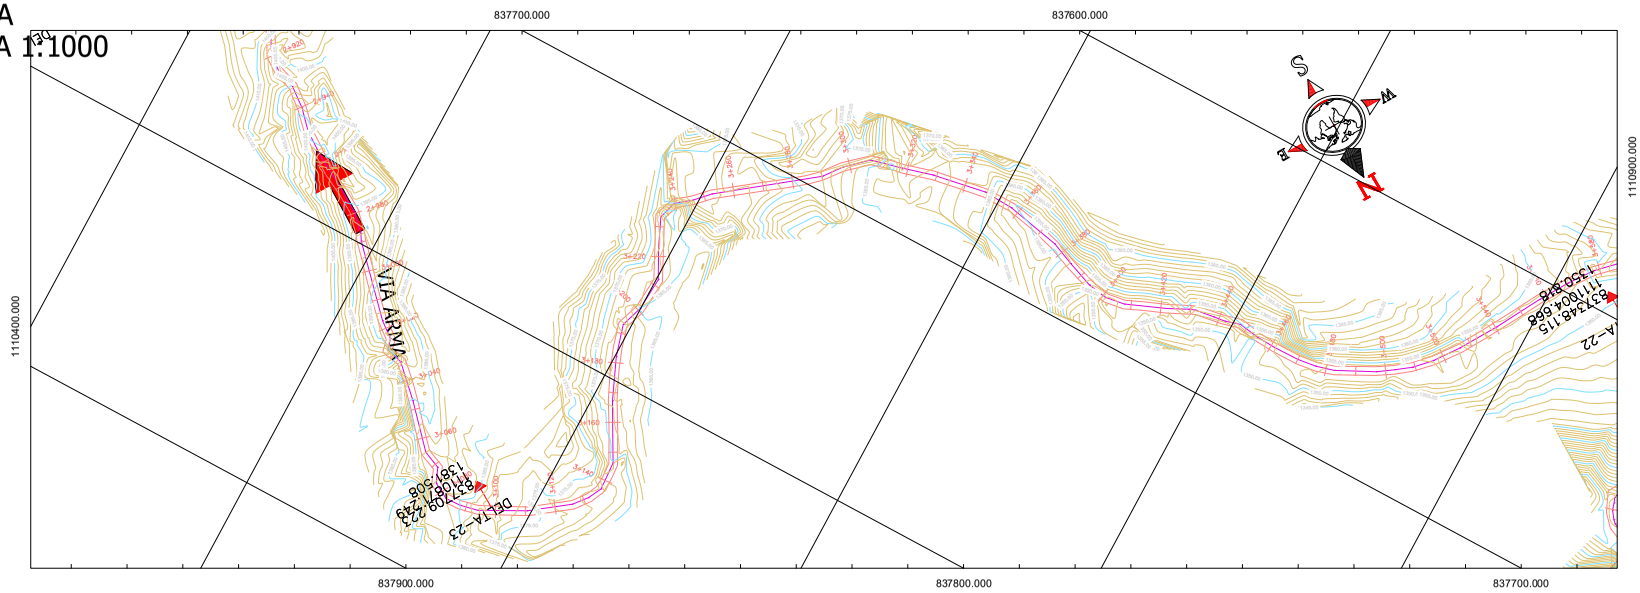

PERFIL
ESCALA 1:2000

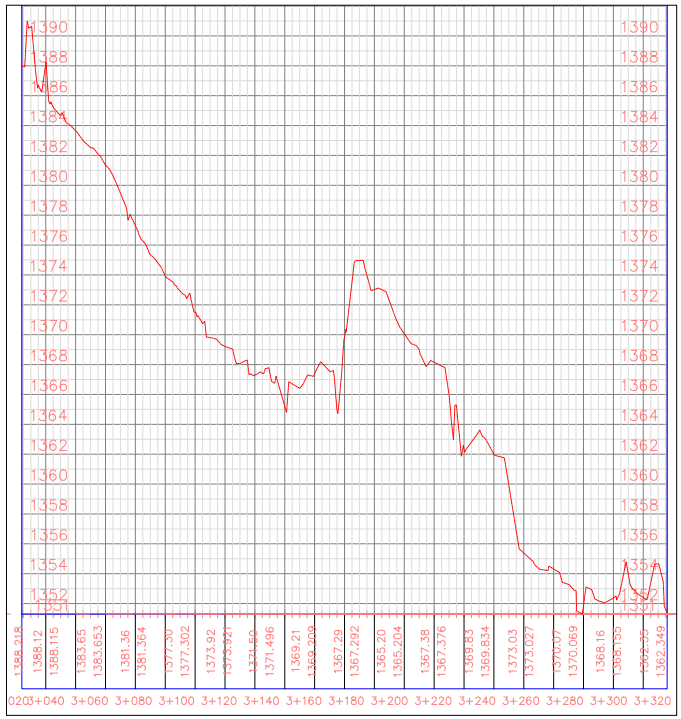

CONVENCIONES


- CONSTRUCCIONES
- CUNETA
- CAMARA
- CAÑO, QUEBRADA, RIO
- CURVAS DE NIVEL
- HIDRANTE
- CERCO
- DELTA DE LA POLIGONAL
- POSTE O TORRE ENERGIA
- VIA
- ARBOL

Cl 38A No.34-10 B. Villa Carmenza Tel: 8180297 Cel.: 311-7469725	LEVANTAMIENTO TOPOGRÁFICO ALTI—PLANIMÉTRICO	LEVANTÓ: JOSE DAVID PASTRANA SALAZAR TOPOGRAFO LIC. PROF. 01-11110 UNI.QUINDIO POSTGRADO EN SISTEMAS INFO TOPOGRAFICA.	UBICACIÓN: VIA ARMA-HDA LA ASAMBLEA-RIO CAUCA MUNICIPIO DE AGUADAS DEPARTAMENTO DE CALDAS	PROPIETARIO: MUNICIPIO DE AGUADAS	ÁREA: / OBSERVACION	DIBUJÓ: A.V. / NOTA: LA INFORMACION DIGITAL SERA GUARDADA POR DOS AÑOS DESPUES DE ELABORADO EL TRABAJO	FECHA: MANIZALES, ABRIL DE 2022 / ESCALA: INDICADA	PLANO Nº 8 DE 18 / ARCHIVO: LEV-VIA-ARMA-RIO-2022.DWG


LOCALIZACION DEL DEPARTAMENTO
DE CALDAS EN COLOMBIA




LOCALIZACION DEL MUNICIPIO DE AGUADAS
EN EL DEPARTAMENTO DE CALDAS

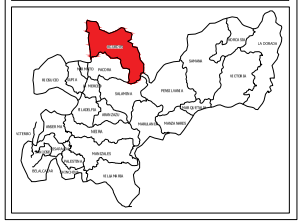

PLANTA
ESCALA 1:1000

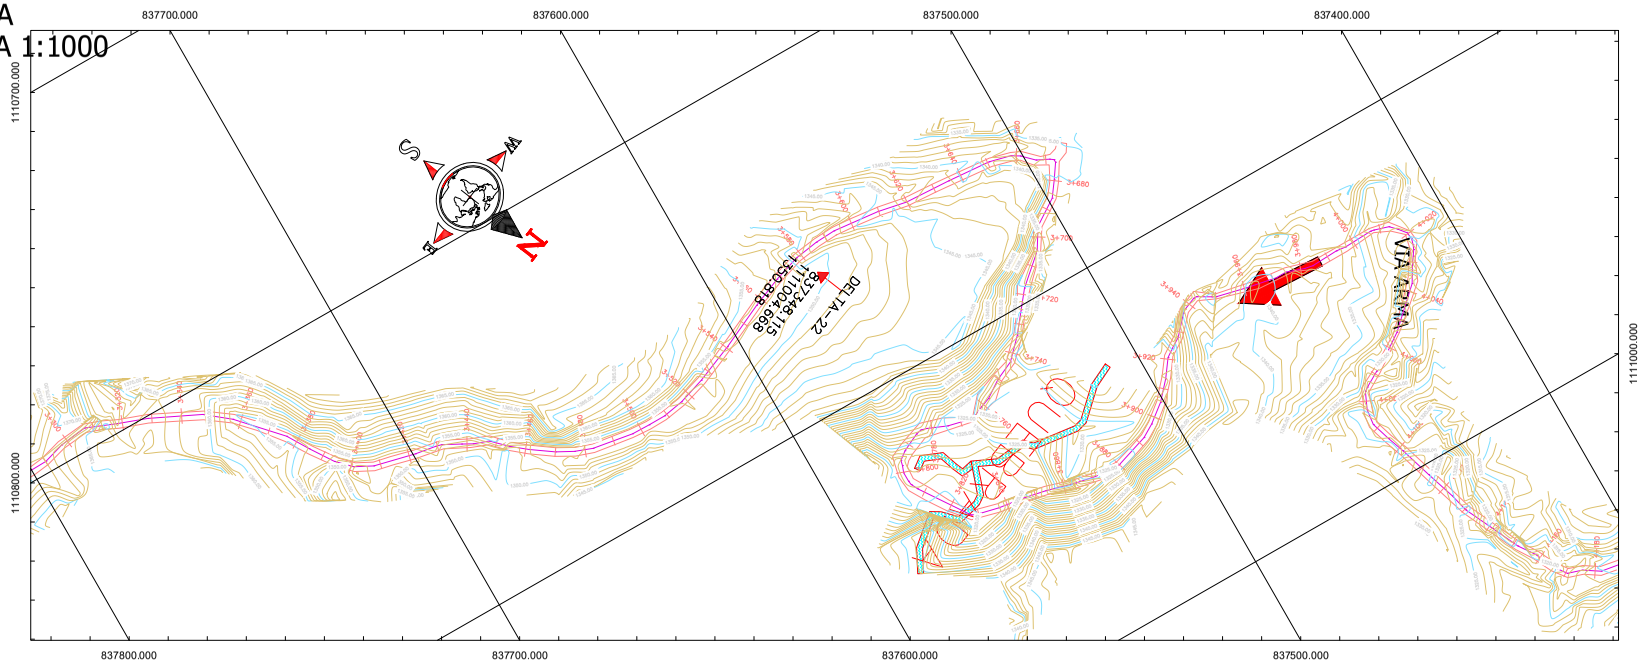

PERFIL
ESCALA 1:2000

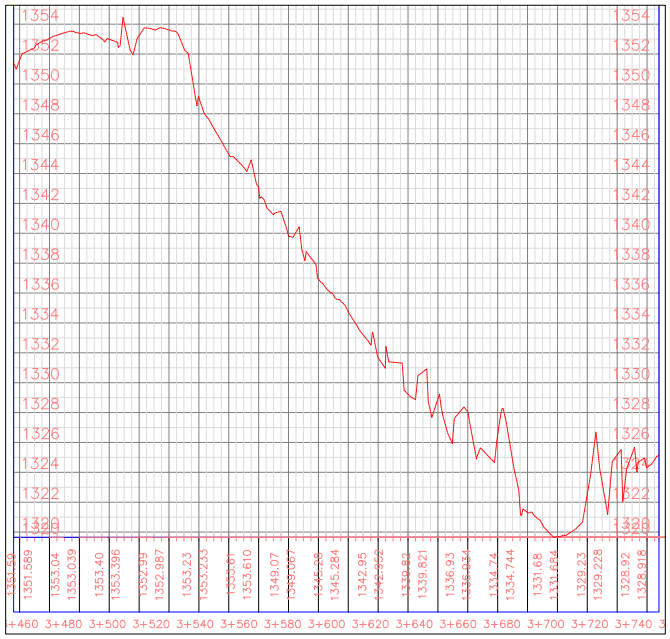

CONVENCIONES


- CONSTRUCCIONES
- CUNETA
- CAMARA
- CERCO
- DELTA DE LA POLIGONAL
- POSTE O TORRE ENERGIA
- CAÑO, QUEBRADA, RIO
- VIA
- CURVAS DE NIVEL
- ARBOL
- HIDRANTE

Cl 38A No.34-10 B. Villa Carmenza Tel.: 8982097 Cel.: 311-7469725	LEVANTAMIENTO TOPOGRÁFICO ALTI—PLANIMÉTRICO	LEVANTÓ: JOSE DAVID PASTRANA SALAZAR TOPOGRAFO LIC. PROF. 01-11110 UNI.QUINDIO POSTGRADO EN SISTEMAS INFO TOPOGRAFICA.	UBICACIÓN: VIA ARMA-HDA LA ASAMBLEA-RIO CAUCA MUNICIPIO DE AGUADAS DEPARTAMENTO DE CALDAS	PROPIETARIO: MUNICIPIO DE AGUADAS	ÁREA: / OBSERVACION	DIBUJÓ: A.V / NOTA: LA INFORMACION DIGITAL SERA GUARDADA POR DOS AÑOS DESPUES DE ELABORADO EL TRABAJO	FECHA: MANIZALES, ABRIL DE 2022 / ESCALA: INDICADA	PLANO Nº 9 DE 18 / ARCHIVO: LEV-VIA-ARMA-RIO-2022.DWG

LOCALIZACION DEL DEPARTAMENTO
DE CALDAS EN COLOMBIA




LOCALIZACION DEL MUNICIPIO DE GUADUAS
EN EL DEPARTAMENTO DE CALDAS

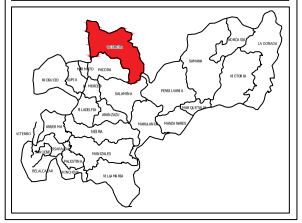


CONVENCIONES

- CONSTRUCCIONES
- CUNETA
- CAMARA
- CAÑO, QUEBRADA, RIO
- CURVAS DE NIVEL
- HIDRANTE
- CERCO
- DELTA DE LA POLIGONAL
- POSTE O TORRE ENERGIA
- VIA
- ARBOL

PLANTA
ESCALA 1:1000

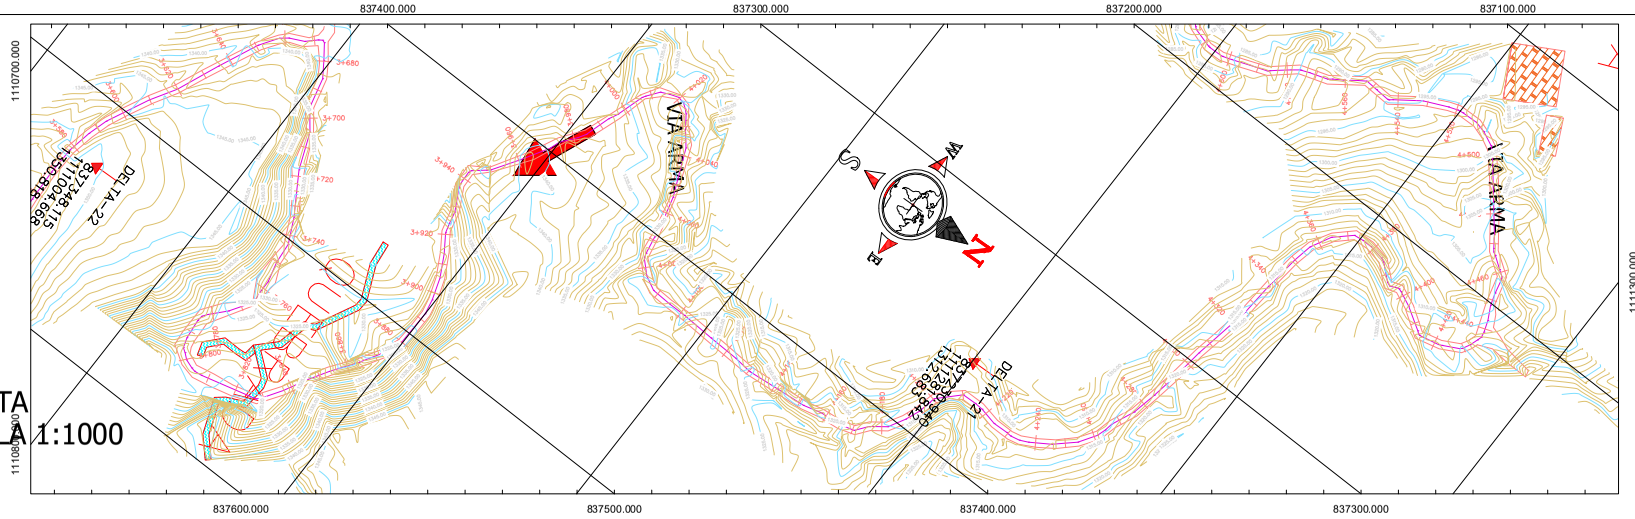

PERFIL
ESCALA 1:1250

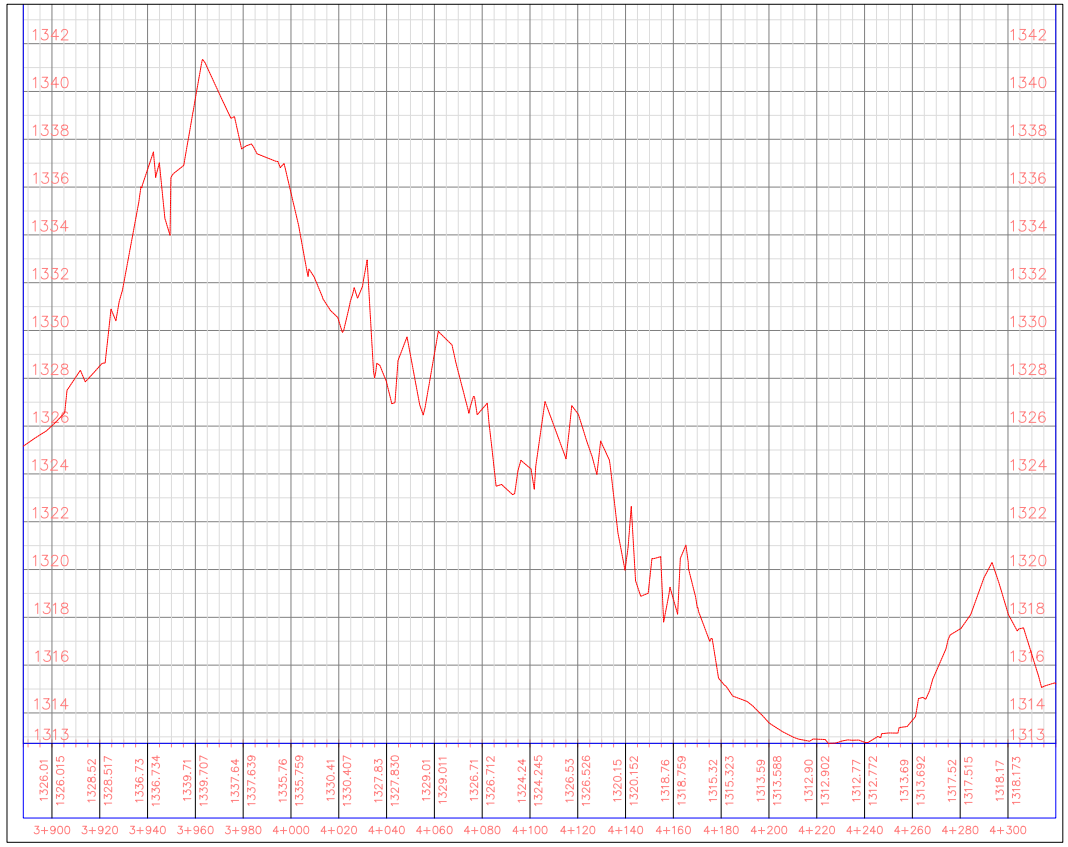


Cl 38A No.34-10 B. Villa Carmenza Tel.: 8382097 Cel.: 311-7469725	LEVANTAMIENTO TOPOGRÁFICO ALTI—PLANIMÉTRICO	LEVANTÓ: JOSE DAVID PASTRANA SALAZAR TOPOGRAFO LIC. PROF. 01—11110 UNI.QUINDIO POSTGRADO EN SISTEMAS INFO TOPOGRAFICA.	UBICACIÓN: VIA ARMA-HDA LA ASAMBLEA-RIO CAUCA MUNICIPIO DE AGUADAS DEPARTAMENTO DE CALDAS	PROPIETARIO: MUNICIPIO DE AGUADAS	ÁREA: / OBSERVACION	DIBUJÓ: A.V. NOTA: LA INFORMACION DIGITAL SERA GUARDADA POR DOS AÑOS DESPUES DE ELABORADO EL TRABAJO	FECHA: MANIZALES, ABRIL DE 2022 ESCALA: INDICADA	PLANO Nº 10 DE 18 ARCHIVO: LEV-VIA-ARMA-RIO-2022.DWG

LOCALIZACION DEL DEPARTAMENTO
DE CALDAS EN COLOMBIA




LOCALIZACION DEL MUNICIPIO DE AGUADAS
EN EL DEPARTAMENTO DE CALDAS

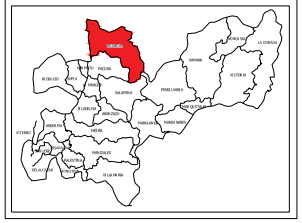

CONVENCIONES

- CONSTRUCCIONES
- CUNETA
- CAMARA
- CERCO
- DELTA DE LA POLIGONAL
- POSTE O TORRE ENERGIA
- CAÑO, QUEBRADA, RIO
- VIA
- CURVAS DE NIVEL
- ARBOL
- HIDRANTE

PLANTA
ESCALA 1:1000

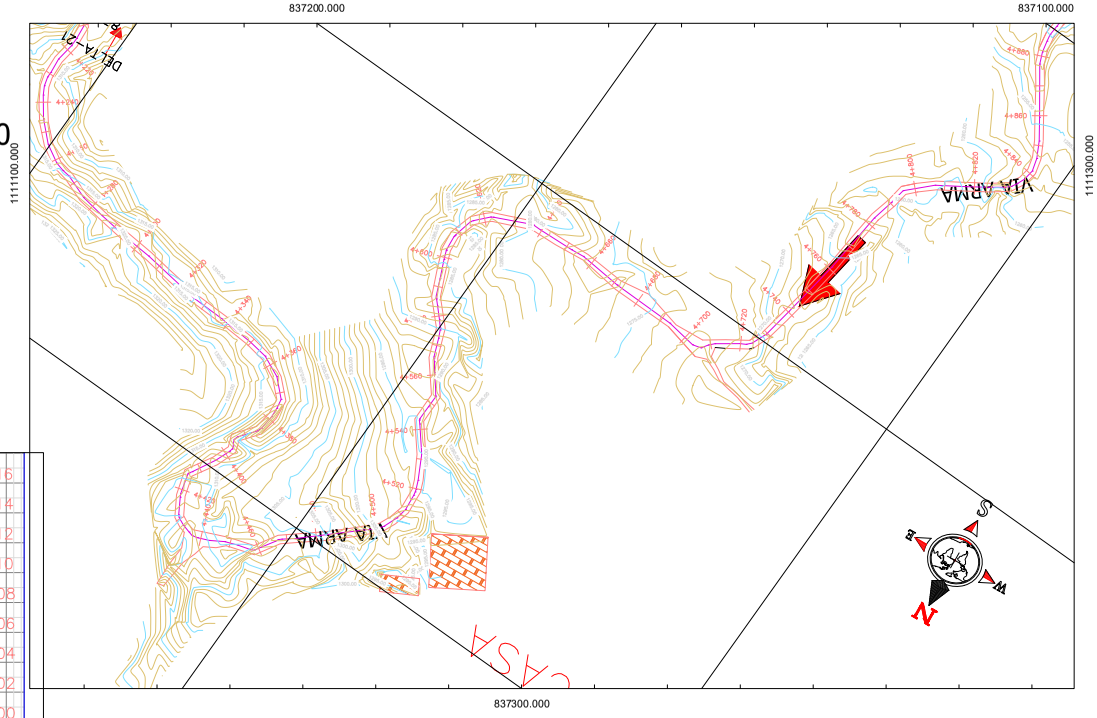




PERFIL
ESCALA 1:2000

Cl 38A No.34-10 B. Villa Carmenza Tel.: 8982097 Cel.: 311-7469725	LEVANTAMIENTO TOPOGRÁFICO ALTI—PLANIMÉTRICO	LEVANTÓ: JOSE DAVID PASTRANA SALAZAR TOPOGRAFO LIC. PROF. 01-11110 UNI.QUINDIO POSTGRADO EN SISTEMAS INFO TOPOGRAFICA.	UBICACIÓN: VIA ARMA-HDA LA ASAMBLEA-RIO CAUCA MUNICIPIO DE AGUADAS DEPARTAMENTO DE CALDAS	PROPIETARIO: MUNICIPIO DE AGUADAS	ÁREA: / OBSERVACION	DIBUJÓ: A.V. / NOTA: LA INFORMACION DIGITAL SERA GUARDADA POR DOS AÑOS DESPUES DE ELABORADO EL TRABAJO	FECHA: MANIZALES, ABRIL DE 2022 / ESCALA: INDICADA	PLANO Nº 11 DE 18 / ARCHIVO: LEV-VIA-ARMA-RIO-2022.DWG

LOCALIZACION DEL DEPARTAMENTO
DE CALDAS EN COLOMBIA




LOCALIZACION DEL MUNICIPIO DE AGUADAS
EN EL DEPARTAMENTO DE CALDAS

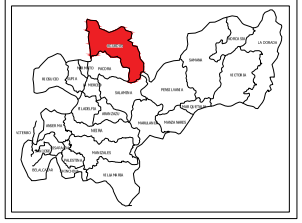


CONVENCIONES

- CONSTRUCCIONES
- CUNETA
- CAMARA
- CAÑO, QUEBRADA, RIO
- CURVAS DE NIVEL
- HIDRANTE
- CERCO
- DELTA DE LA POLIGONAL
- POSTE O TORRE ENERGIA
- VIA
- ARBOL

PLANTA
ESCALA 1:1000

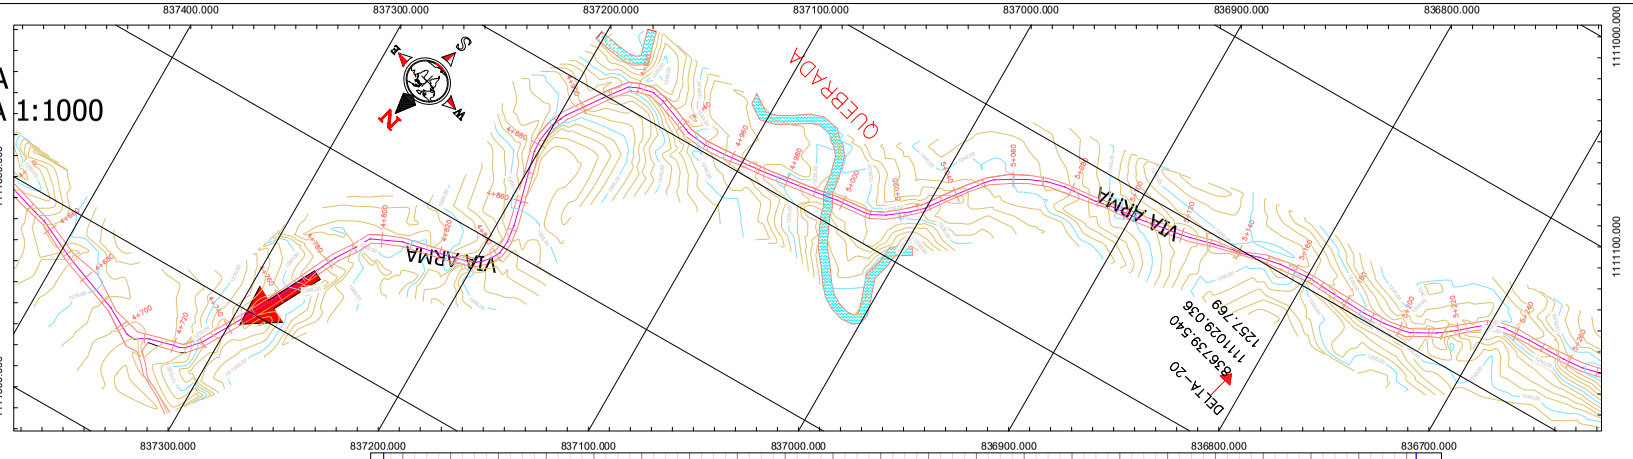

PERFIL
ESCALA 1:1250

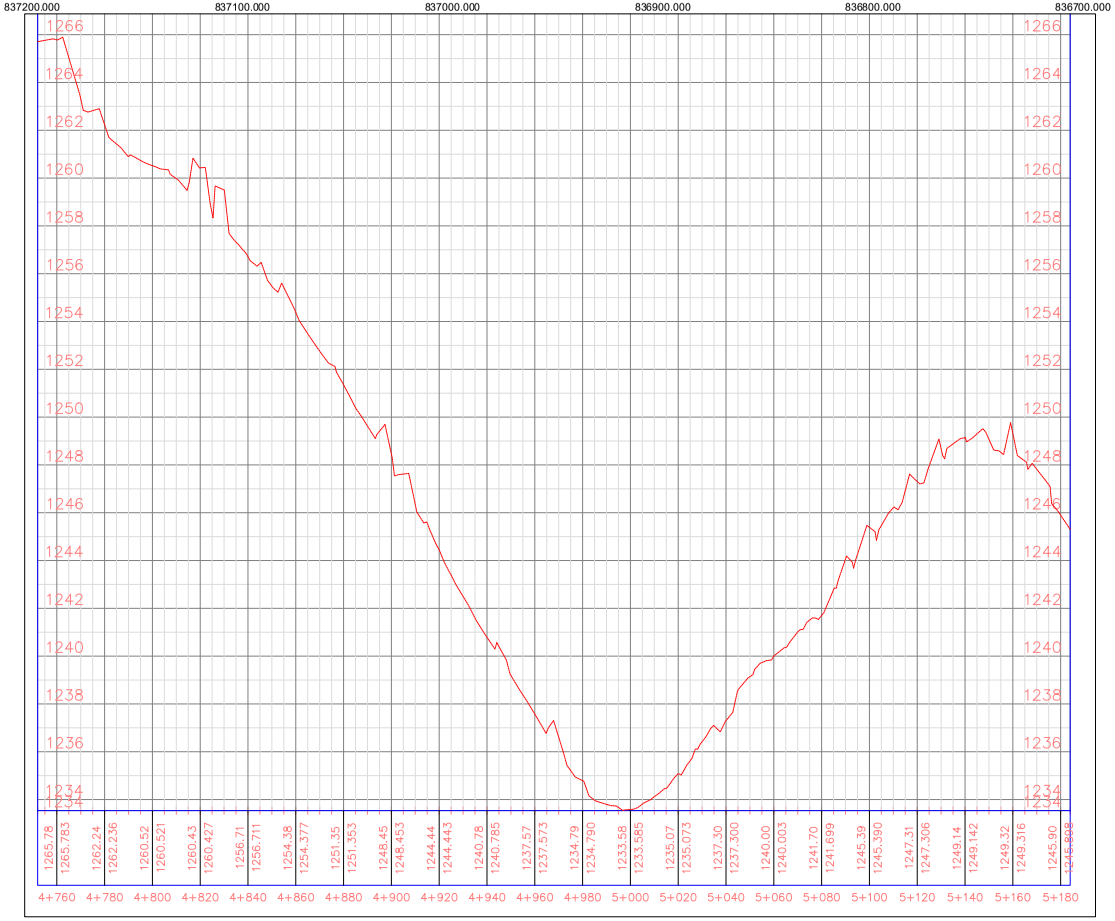


Cl 38A No.34-10 B. Villa Carmenza Tel.: 8982097 Cel.: 311-7469725	LEVANTAMIENTO TOPOGRÁFICO ALTI—PLANIMÉTRICO	LEVANTÓ: JOSE DAVID PASTRANA SALAZAR TOPOGRAFO LIC. PROF. 01-11110 UNI.QUINDIO POSTGRADO EN SISTEMAS INFO TOPOGRAFICA.	UBICACIÓN: VIA ARMA-HDA LA ASAMBLEA-RIO CAUCA MUNICIPIO DE AGUADAS DEPARTAMENTO DE CALDAS	PROPIETARIO: MUNICIPIO DE AGUADAS	ÁREA: / OBSERVACION	DIBUJÓ: A.V. NOTA: LA INFORMACION DIGITAL SERA GUARDADA POR DOS AÑOS DESPUES DE ELABORADO EL TRABAJO	FECHA: MANIZALES, ABRIL DE 2022 ESCALA: INDICADA	PLANO Nº 12 DE 18 ARCHIVO: LEV-VIA-ARMA-RIO-2022.DWG

LOCALIZACION DEL DEPARTAMENTO
DE CALDAS EN COLOMBIA




LOCALIZACION DEL MUNICIPIO DE AGUADAS
EN EL DEPARTAMENTO DE CALDAS

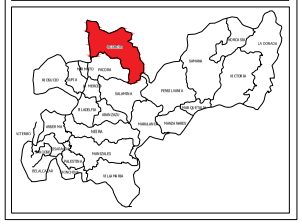


CONVENCIONES

- CONSTRUCCIONES
- CUNETA
- CAMARA
- CAÑO, QUEBRADA, RIO
- CURVAS DE NIVEL
- HIDRANTE
- CERCO
- DELTA DE LA POLIGONAL
- POSTE O TORRE ENERGIA
- VIA
- ARBOL

PLANTA
ESCALA 1:1000

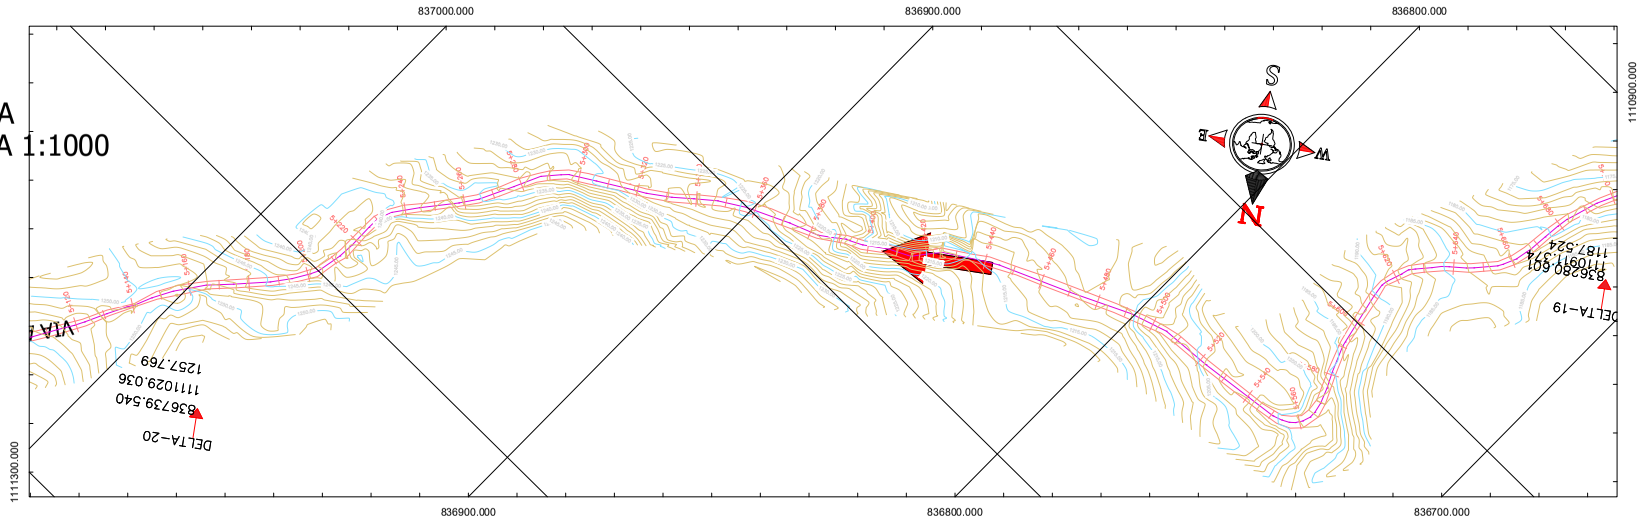

PERFIL
ESCALA 1:2500

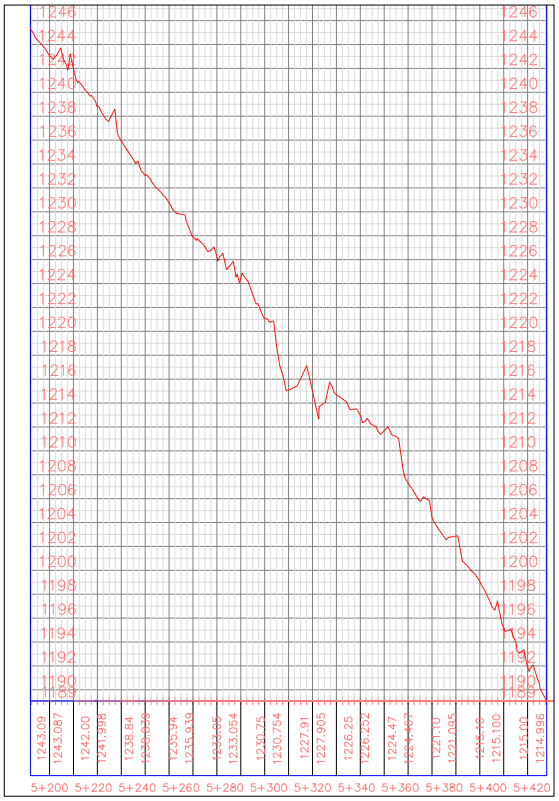


Cl 38A No.34-10 B. Villa Carmenza Tel.: 8982097 Cel.: 311-7469725	LEVANTAMIENTO TOPOGRÁFICO ALTI—PLANIMÉTRICO	LEVANTÓ: JOSE DAVID PASTRANA SALAZAR TOPOGRAFO LIC. PROF. 01-11110 UNI.QUINDIO POSTGRADO EN SISTEMAS INFO TOPOGRAFICA.	UBICACIÓN: VIA ARMA-HDA LA ASAMBLEA-RIO CAUCA MUNICIPIO DE AGUADAS DEPARTAMENTO DE CALDAS	PROPIETARIO: MUNICIPIO DE AGUADAS	ÁREA: / OBSERVACION	DIBUJÓ: A.V. NOTA: LA INFORMACION DIGITAL SERA GUARDADA POR DOS AÑOS DESPUES DE ELABORADO EL TRABAJO	FECHA: MANIZALES,ABRIL DE 2022 ESCALA: INDICADA	PLANO Nº 13 DE 18 ARCHIVO: LEV-VIA-ARMA-RIO-2022.DWG

LOCALIZACION DEL DEPARTAMENTO
DE CALDAS EN COLOMBIA




LOCALIZACION DEL MUNICIPIO DE AGUADAS
EN EL DEPARTAMENTO DE CALDAS

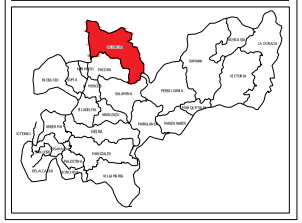


CONVENCIONES

- CONSTRUCCIONES
- CUNETA
- CAMARA
- CERCO
- DELTA DE LA POLIGONAL
- POSTE O TORRE ENERGIA
- CAÑO, QUEBRADA, RIO
- VIA
- CURVAS DE NIVEL
- ARBOL
- HIDRANTE

PLANTA
ESCALA 1:1000

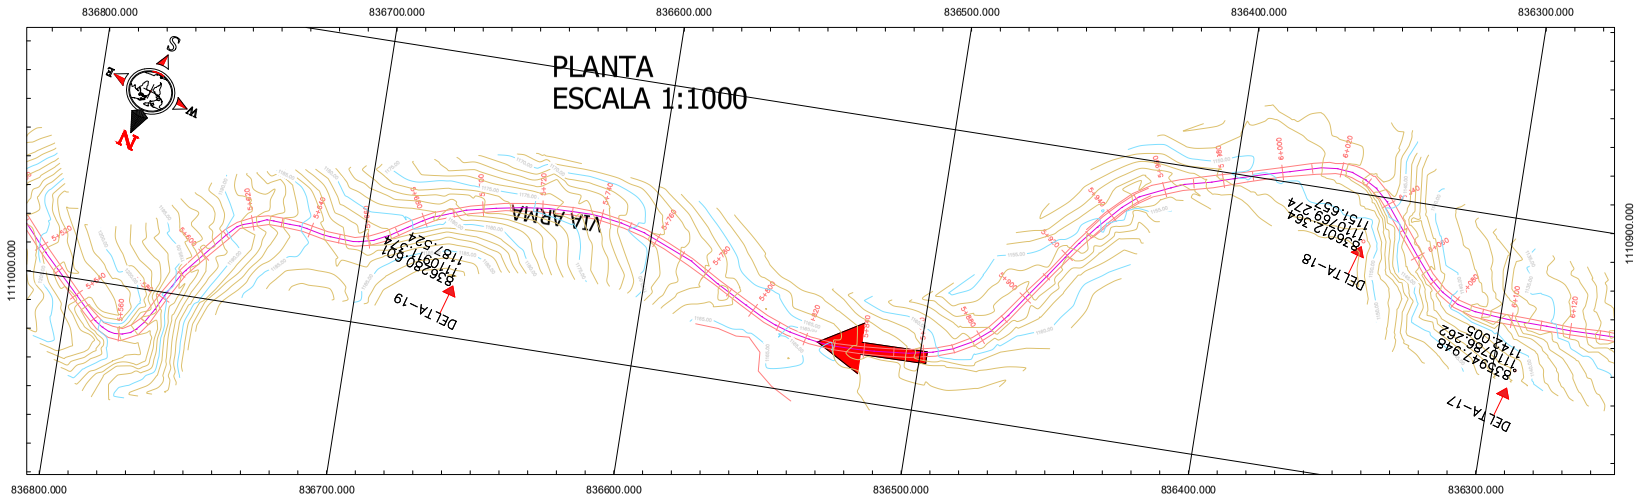

PERFIL
ESCALA 1:2000

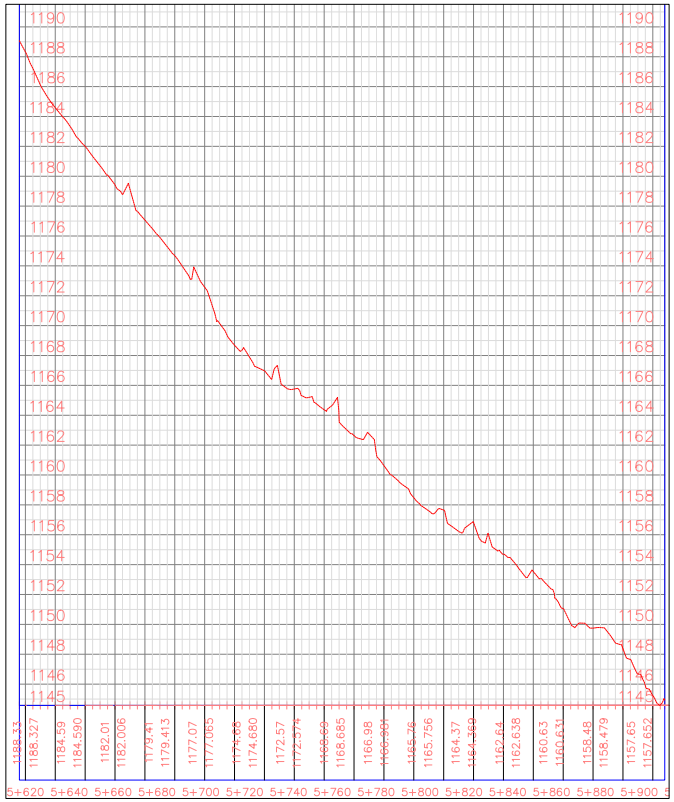


CL 38A No.34-10 B. Villa Carmenza Tel.: 8382097 Cel.: 311-7469725	LEVANTAMIENTO TOPOGRÁFICO ALTI—PLANIMÉTRICO	LEVANTÓ: JOSE DAVID PASTRANA SALAZAR TOPOGRAFO LIC. PROF. 01—11110 UNI.QUINDIO POSTGRADO EN SISTEMAS INFO TOPOGRAFICA.	UBICACIÓN: VIA ARMA-HDA LA ASAMBLEA-RIO CAUCA MUNICIPIO DE AGUADAS DEPARTAMENTO DE CALDAS	PROPIETARIO: MUNICIPIO DE AGUADAS	ÁREA: / OBSERVACION	DIBUJÓ: A.V. / NOTA: LA INFORMACION DIGITAL SERA GUARDADA POR DOS AÑOS DESPUES DE ELABORADO EL TRABAJO	FECHA: MANIZALES, ABRIL DE 2022 / ESCALA: INDICADA	PLANO Nº 14 DE 18 / ARCHIVO: LEV-VIA-ARMA-RIO-2022.DWG

LOCALIZACION DEL DEPARTAMENTO
DE CALDAS EN COLOMBIA




LOCALIZACION DEL MUNICIPIO DE AGUADAS
EN EL DEPARTAMENTO DE CALDAS

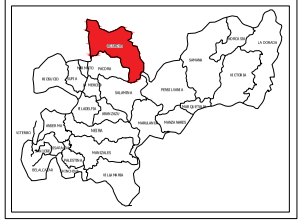


CONVENCIONES

- CONSTRUCCIONES
- CUNETA
- CAMARA
- CAÑO, QUEBRADA, RIO
- CURVAS DE NIVEL
- HIDRANTE
- CERCO
- DELTA DE LA POLIGONAL
- POSTE O TORRE ENERGIA
- VIA
- ARBOL

PLANTA
ESCALA 1:1000

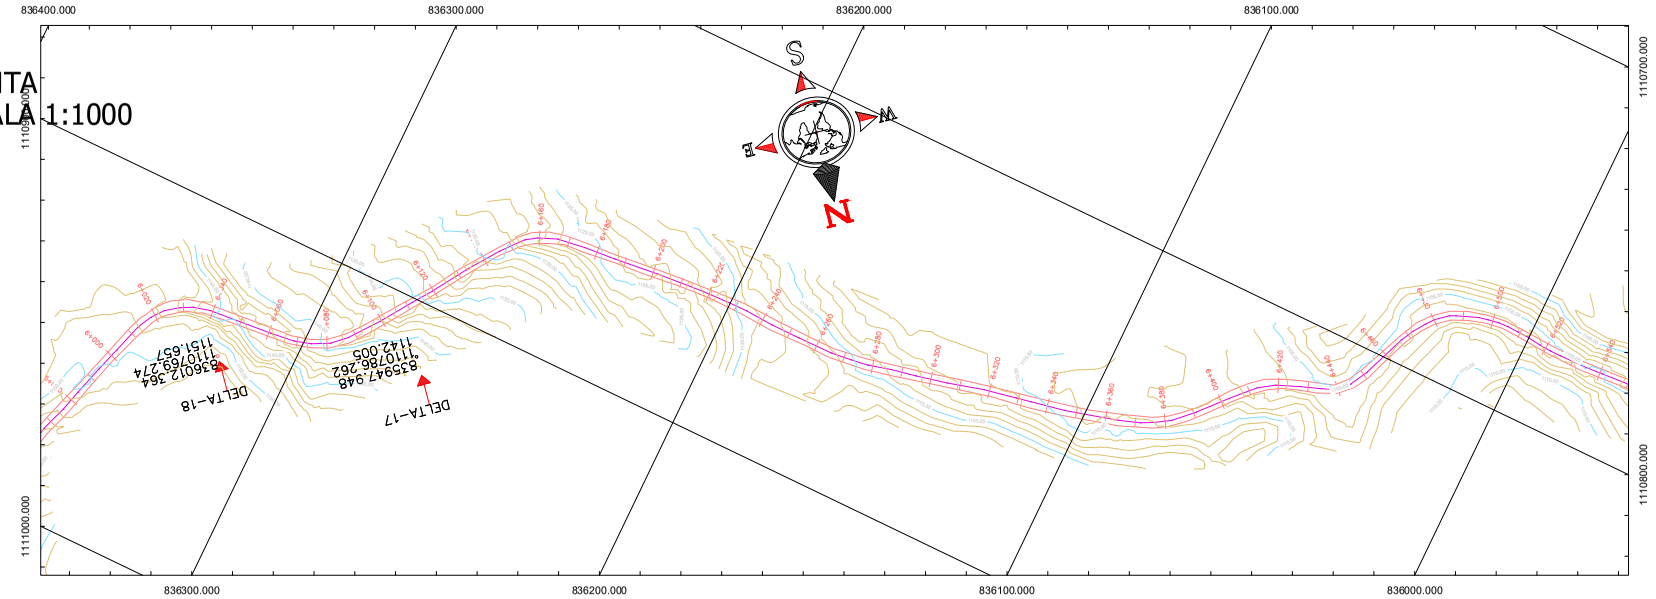

PERFIL
ESCALA 1:2000

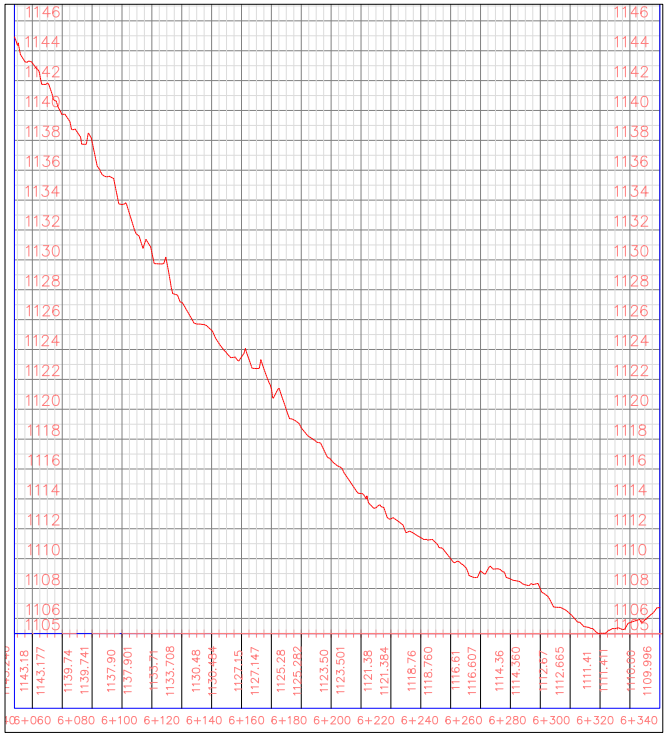


Cl 38A No.34-10 B. Villa Carmenza Tel.: 8982097 Cel.: 311-7469725	LEVANTAMIENTO TOPOGRÁFICO ALTI—PLANIMÉTRICO	LEVANTÓ: JOSE DAVID PASTRANA SALAZAR TOPOGRAFO LIC. PROF. 01—11110 UNI.QUINDIO POSTGRADO EN SISTEMAS INFO TOPOGRAFICA.	UBICACIÓN: VIA ARMA-HDA LA ASAMBLEA-RIO CAUCA MUNICIPIO DE AGUADAS DEPARTAMENTO DE CALDAS	PROPIETARIO: MUNICIPIO DE AGUADAS	ÁREA: / OBSERVACION	DIBUJÓ: A.V. / NOTA: LA INFORMACION DIGITAL SERA GUARDADA POR DOS AÑOS DESPUES DE ELABORADO EL TRABAJO	FECHA: MANIZALES, ABRIL 2022 / ESCALA: INDICADA	PLANO Nº 15 DE 18 / ARCHIVO: LEV-VIA-ARMA-RIO-2022.DWG


LOCALIZACION DEL DEPARTAMENTO
DE CALDAS EN COLOMBIA




LOCALIZACION DEL MUNICIPIO DE AGUADAS
EN EL DEPARTAMENTO DE CALDAS

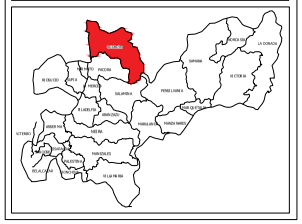

PLANTA
ESCALA 1:1000

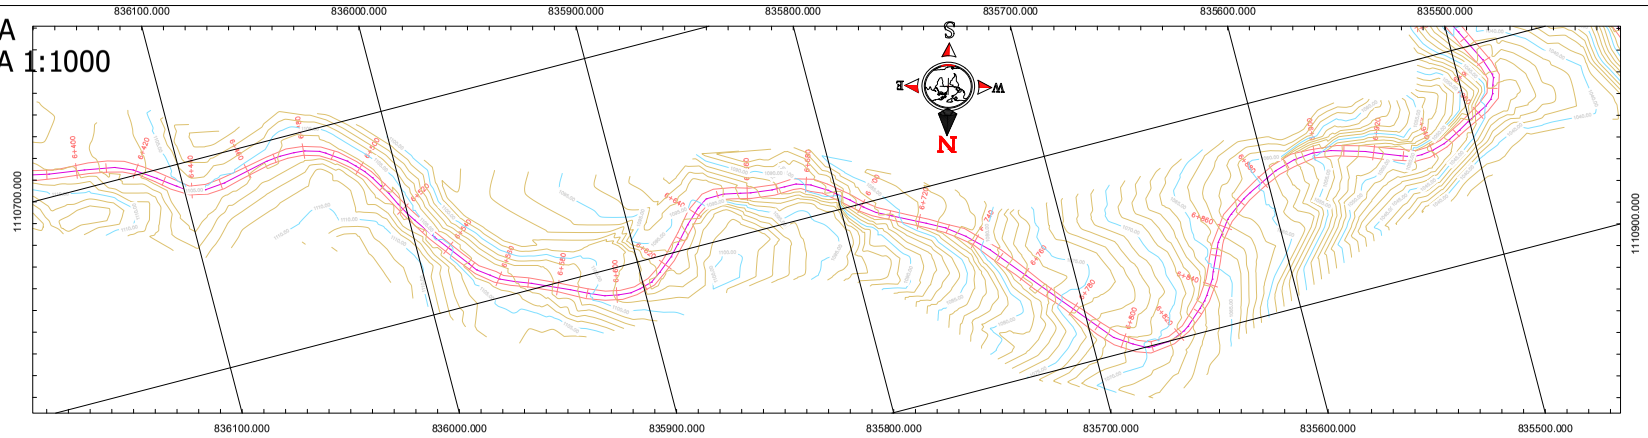

PERFIL
ESCALA 1:2000

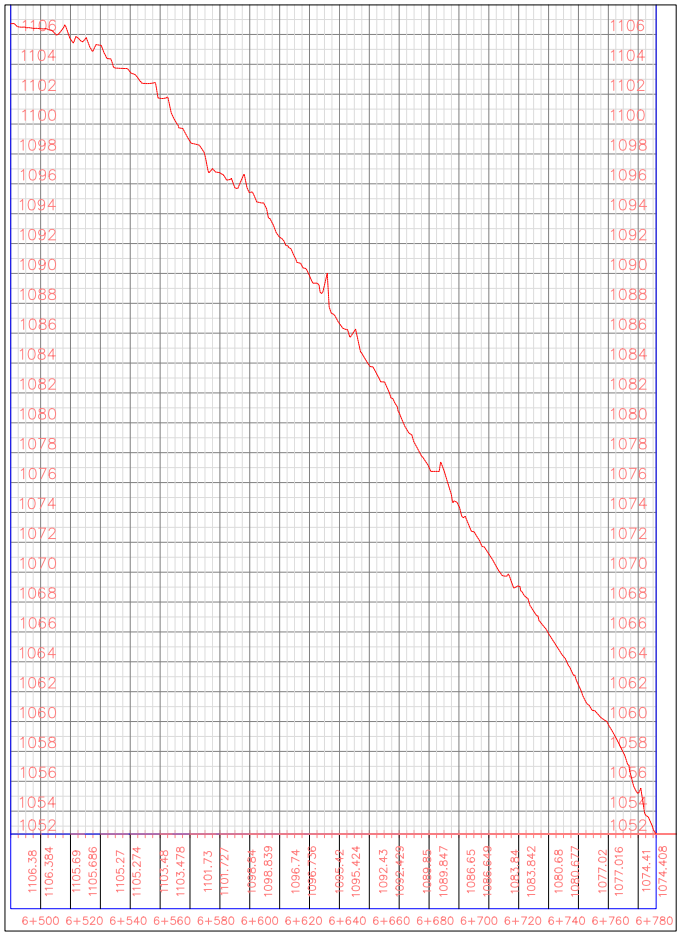

CONVENCIONES


- CONSTRUCCIONES
- CUNETA
- CAMARA
- CERCO
- DELTA DE LA POLIGONAL
- POSTE O TORRE ENERGIA
- CAÑO, QUEBRADA, RIO
- VIA
- CURVAS DE NIVEL
- ARBOL
- HIDRANTE

Cl 38A No.34-10 B. Villa Carmenza Tel.: 8982097 Cel.: 311-7469725	LEVANTAMIENTO TOPOGRÁFICO ALTI—PLANIMÉTRICO	LEVANTÓ: JOSE DAVID PASTRANA SALAZAR TOPOGRAFO LIC. PROF. 01-11110 UNI.QUINDIO POSTGRADO EN SISTEMAS INFO TOPOGRAFICA.	UBICACIÓN: VIA ARMA-HDA LA ASAMBLEA-RIO CAUCA MUNICIPIO DE AGUADAS DEPARTAMENTO DE CALDAS	PROPIETARIO: MUNICIPIO DE AGUADAS	ÁREA: / OBSERVACION	DIBUJÓ: A.V. NOTA: LA INFORMACION DIGITAL SERA GUARDADA POR DOS AÑOS DESPUES DE ELABORADO EL TRABAJO	FECHA: MANIZALES, ABRIL DE 2022 ESCALA: INDICADA	PLANO Nº 16 DE 18 ARCHIVO: LEV-VIA-ARMA-RIO-2022.DWG


LOCALIZACION DEL DEPARTAMENTO
DE CALDAS EN COLOMBIA




LOCALIZACION DEL MUNICIPIO DE AGUADAS
EN EL DEPARTAMENTO DE CALDAS

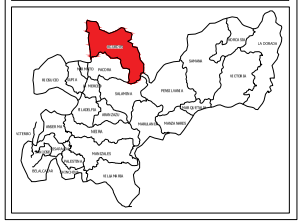

PLANTA
ESCALA 1:1000

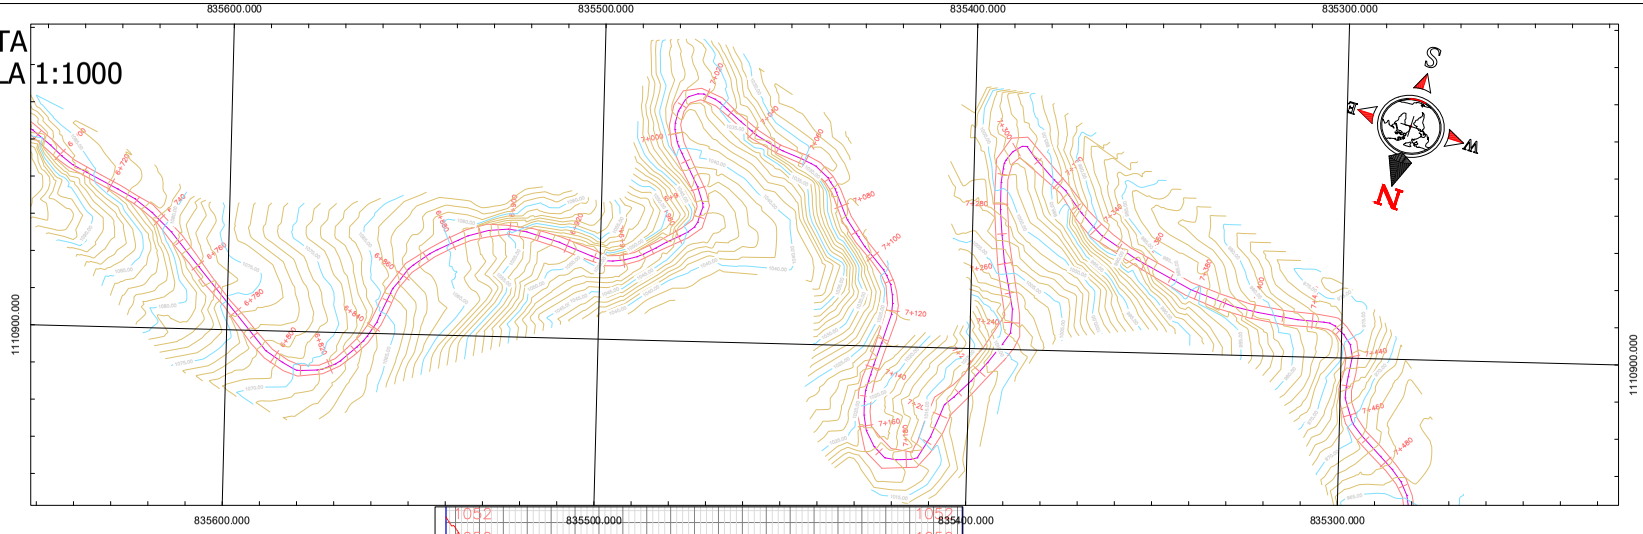

PERFIL
ESCALA 1:2500

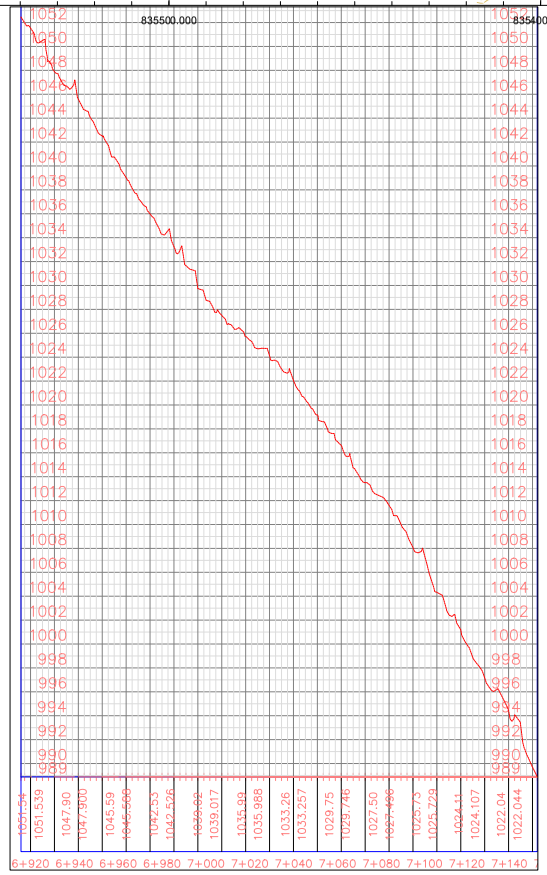

CONVENCIONES


- CONSTRUCCIONES
- CUNETA
- CAMARA
- CERCO
- DELTA DE LA POLIGONAL
- POSTE O TORRE ENERGIA
- CAÑO, QUEBRADA, RIO
- VIA
- CURVAS DE NIVEL
- ARBOL
- HIDRANTE

Cl 38A No.34-10 B. Villa Carmenza Tel.: 8982097 Cel.: 311-7469725	LEVANTAMIENTO TOPOGRÁFICO ALTI—PLANIMÉTRICO	LEVANTÓ: JOSE DAVID PASTRANA SALAZAR TOPOGRAFO LIC. PROF. 01-11110 UNI.QUINDIO POSTGRADO EN SISTEMAS INFO TOPOGRAFICA.	UBICACIÓN: VIA ARMA-HDA LA ASABLEA-RIO CAUCA MUNICIPIO DE AGUADAS DEPARTAMENTO DE CALDAS	PROPIETARIO: MUNICIPIO DE AGUADAS	ÁREA: / OBSERVACION	DIBUJÓ: A.V. NOTA: LA INFORMACION DIGITAL SERA GUARDADA POR DOS AÑOS DESPUES DE ELABORADO EL TRABAJO	FECHA: MANIZALES, ABRIL DE 2022 ESCALA: INDICADA	PLANO Nº 17 DE 18 ARCHIVO: LEV-VIA-ARMA-RIO-2022.DWG


LOCALIZACION DEL DEPARTAMENTO
DE CALDAS EN COLOMBIA




LOCALIZACION DEL MUNICIPIO DE AGUADAS
EN EL DEPARTAMENTO DE CALDAS

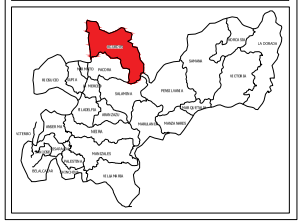

PLANTA
ESCALA 1:1000

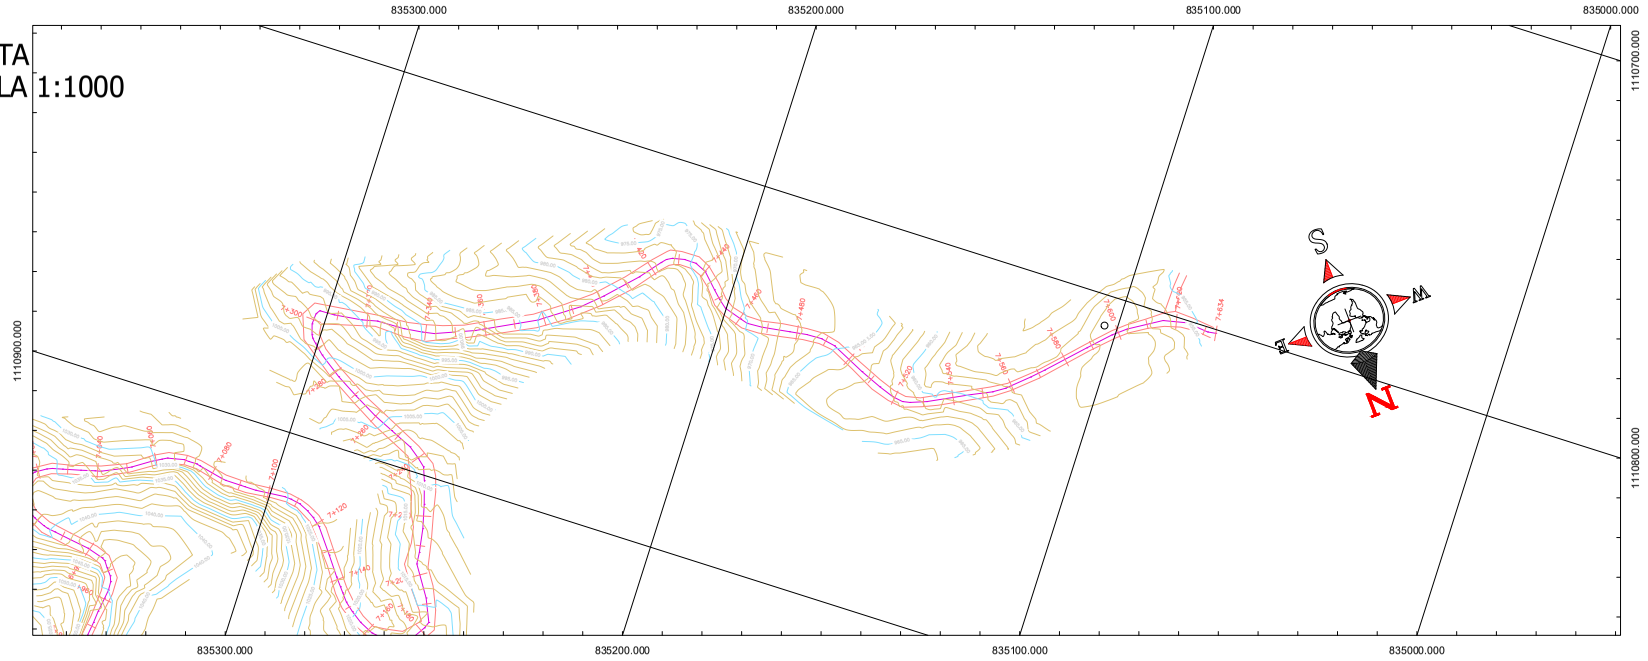

PERFIL
ESCALA 1:2000

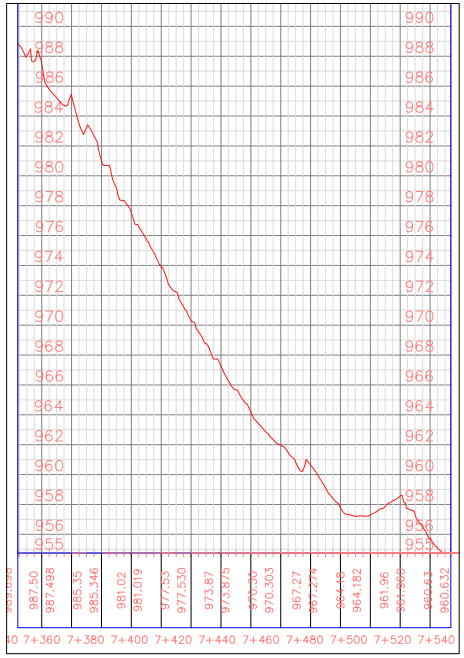

CONVENCIONES

- CONSTRUCCIONES
- CUNETA
- CAMARA
- CERCO
- DELTA DE LA POLIGONAL
- POSTE O TORRE ENERGIA
- CAÑO, QUEBRADA, RIO
- VIA
- CURVAS DE NIVEL
- ARBOL
- HIDRANTE

Cl 38A No.34-10 B. Villa Carmenza Tel.: 8982097 Cel.: 311-7469725	LEVANTAMIENTO TOPOGRÁFICO ALTI—PLANIMÉTRICO	LEVANTÓ: JOSE DAVID PASTRANA SALAZAR TOPOGRAFO LIC. PROF. 01-11110 UNI.QUINDIO POSTGRADO EN SISTEMAS INFO TOPOGRAFICA.	UBICACIÓN: VIA ARMA-HDA LA ASAMBLEA-RIO CAUCA MUNICIPIO DE AGUADAS DEPARTAMENTO DE CALDAS	PROPIETARIO: MUNICIPIO DE AGUADAS	ÁREA: / OBSERVACION	DIBUJÓ: A.V. / NOTA: LA INFORMACION DIGITAL SERA GUARDADA POR DOS AÑOS DESPUES DE ELABORADO EL TRABAJO	FECHA: MANIZALES, ABRIL DE 2022 / ESCALA: INDICADA	PLANO Nº 18 DE 18 / ARCHIVO: LEV-VIA-ARMA-RIO-2022.DWG