

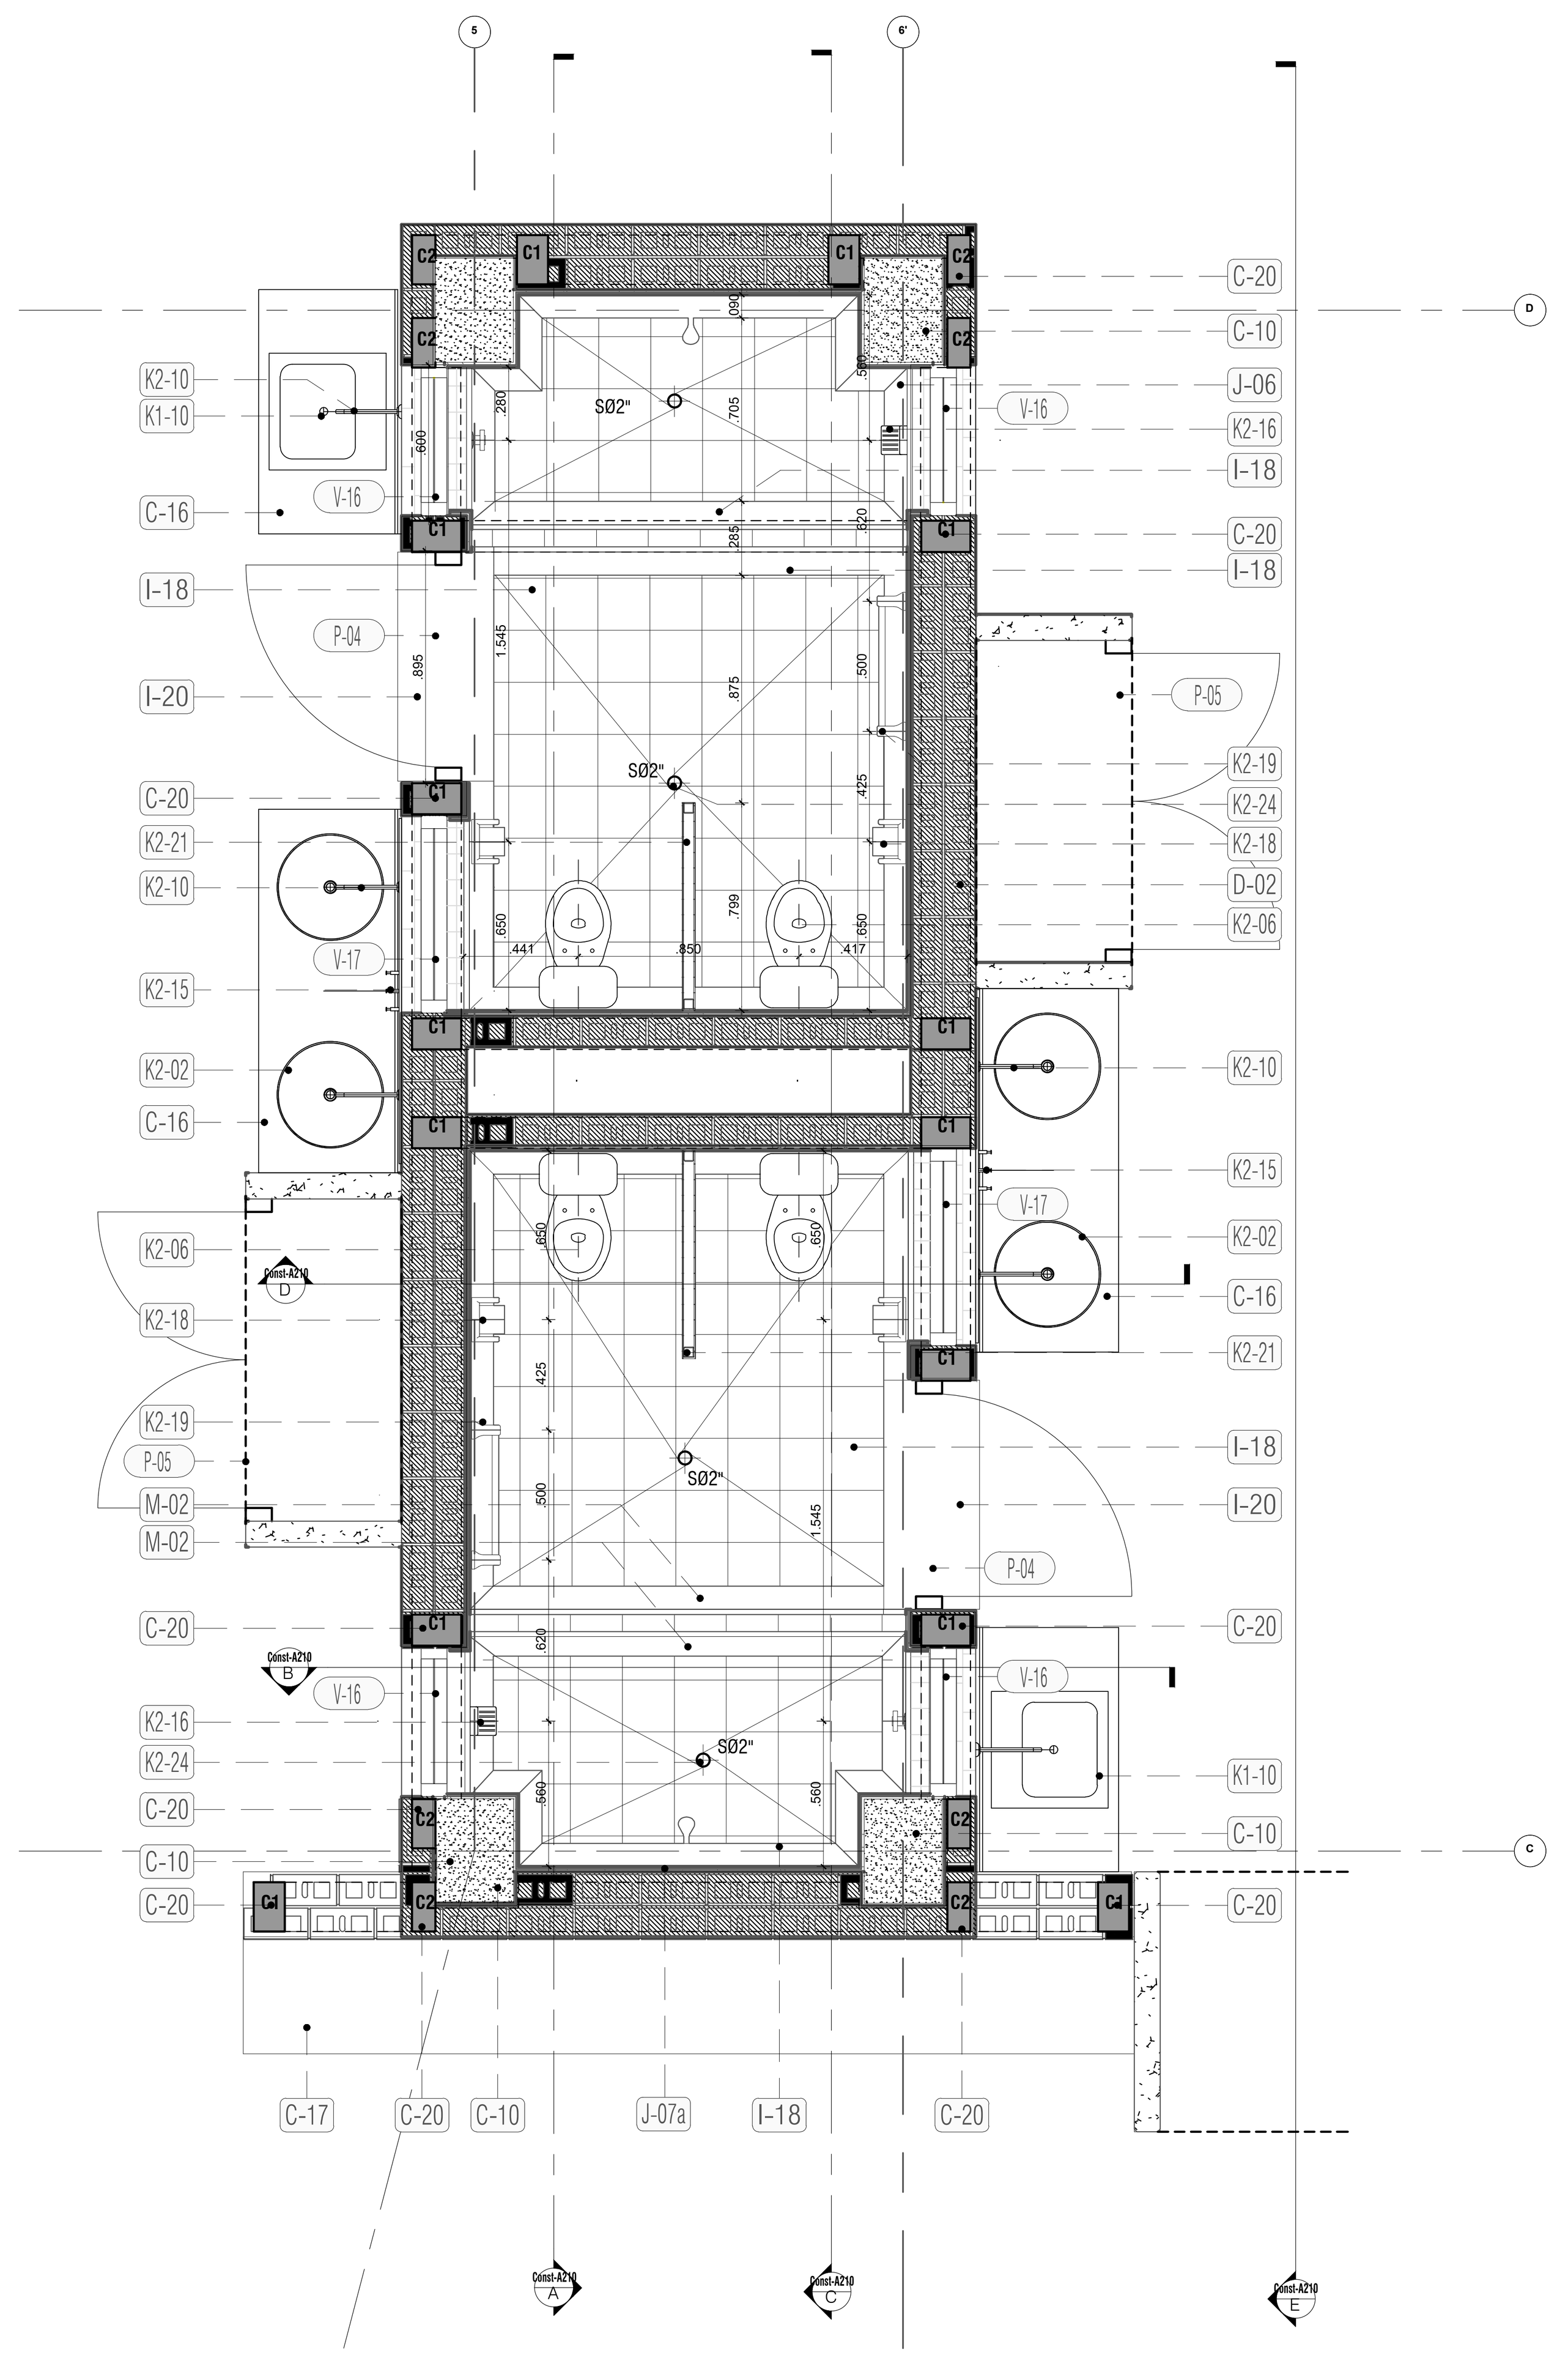



1 Baño-Modulo Tipo 2
Esc. 1 : 25

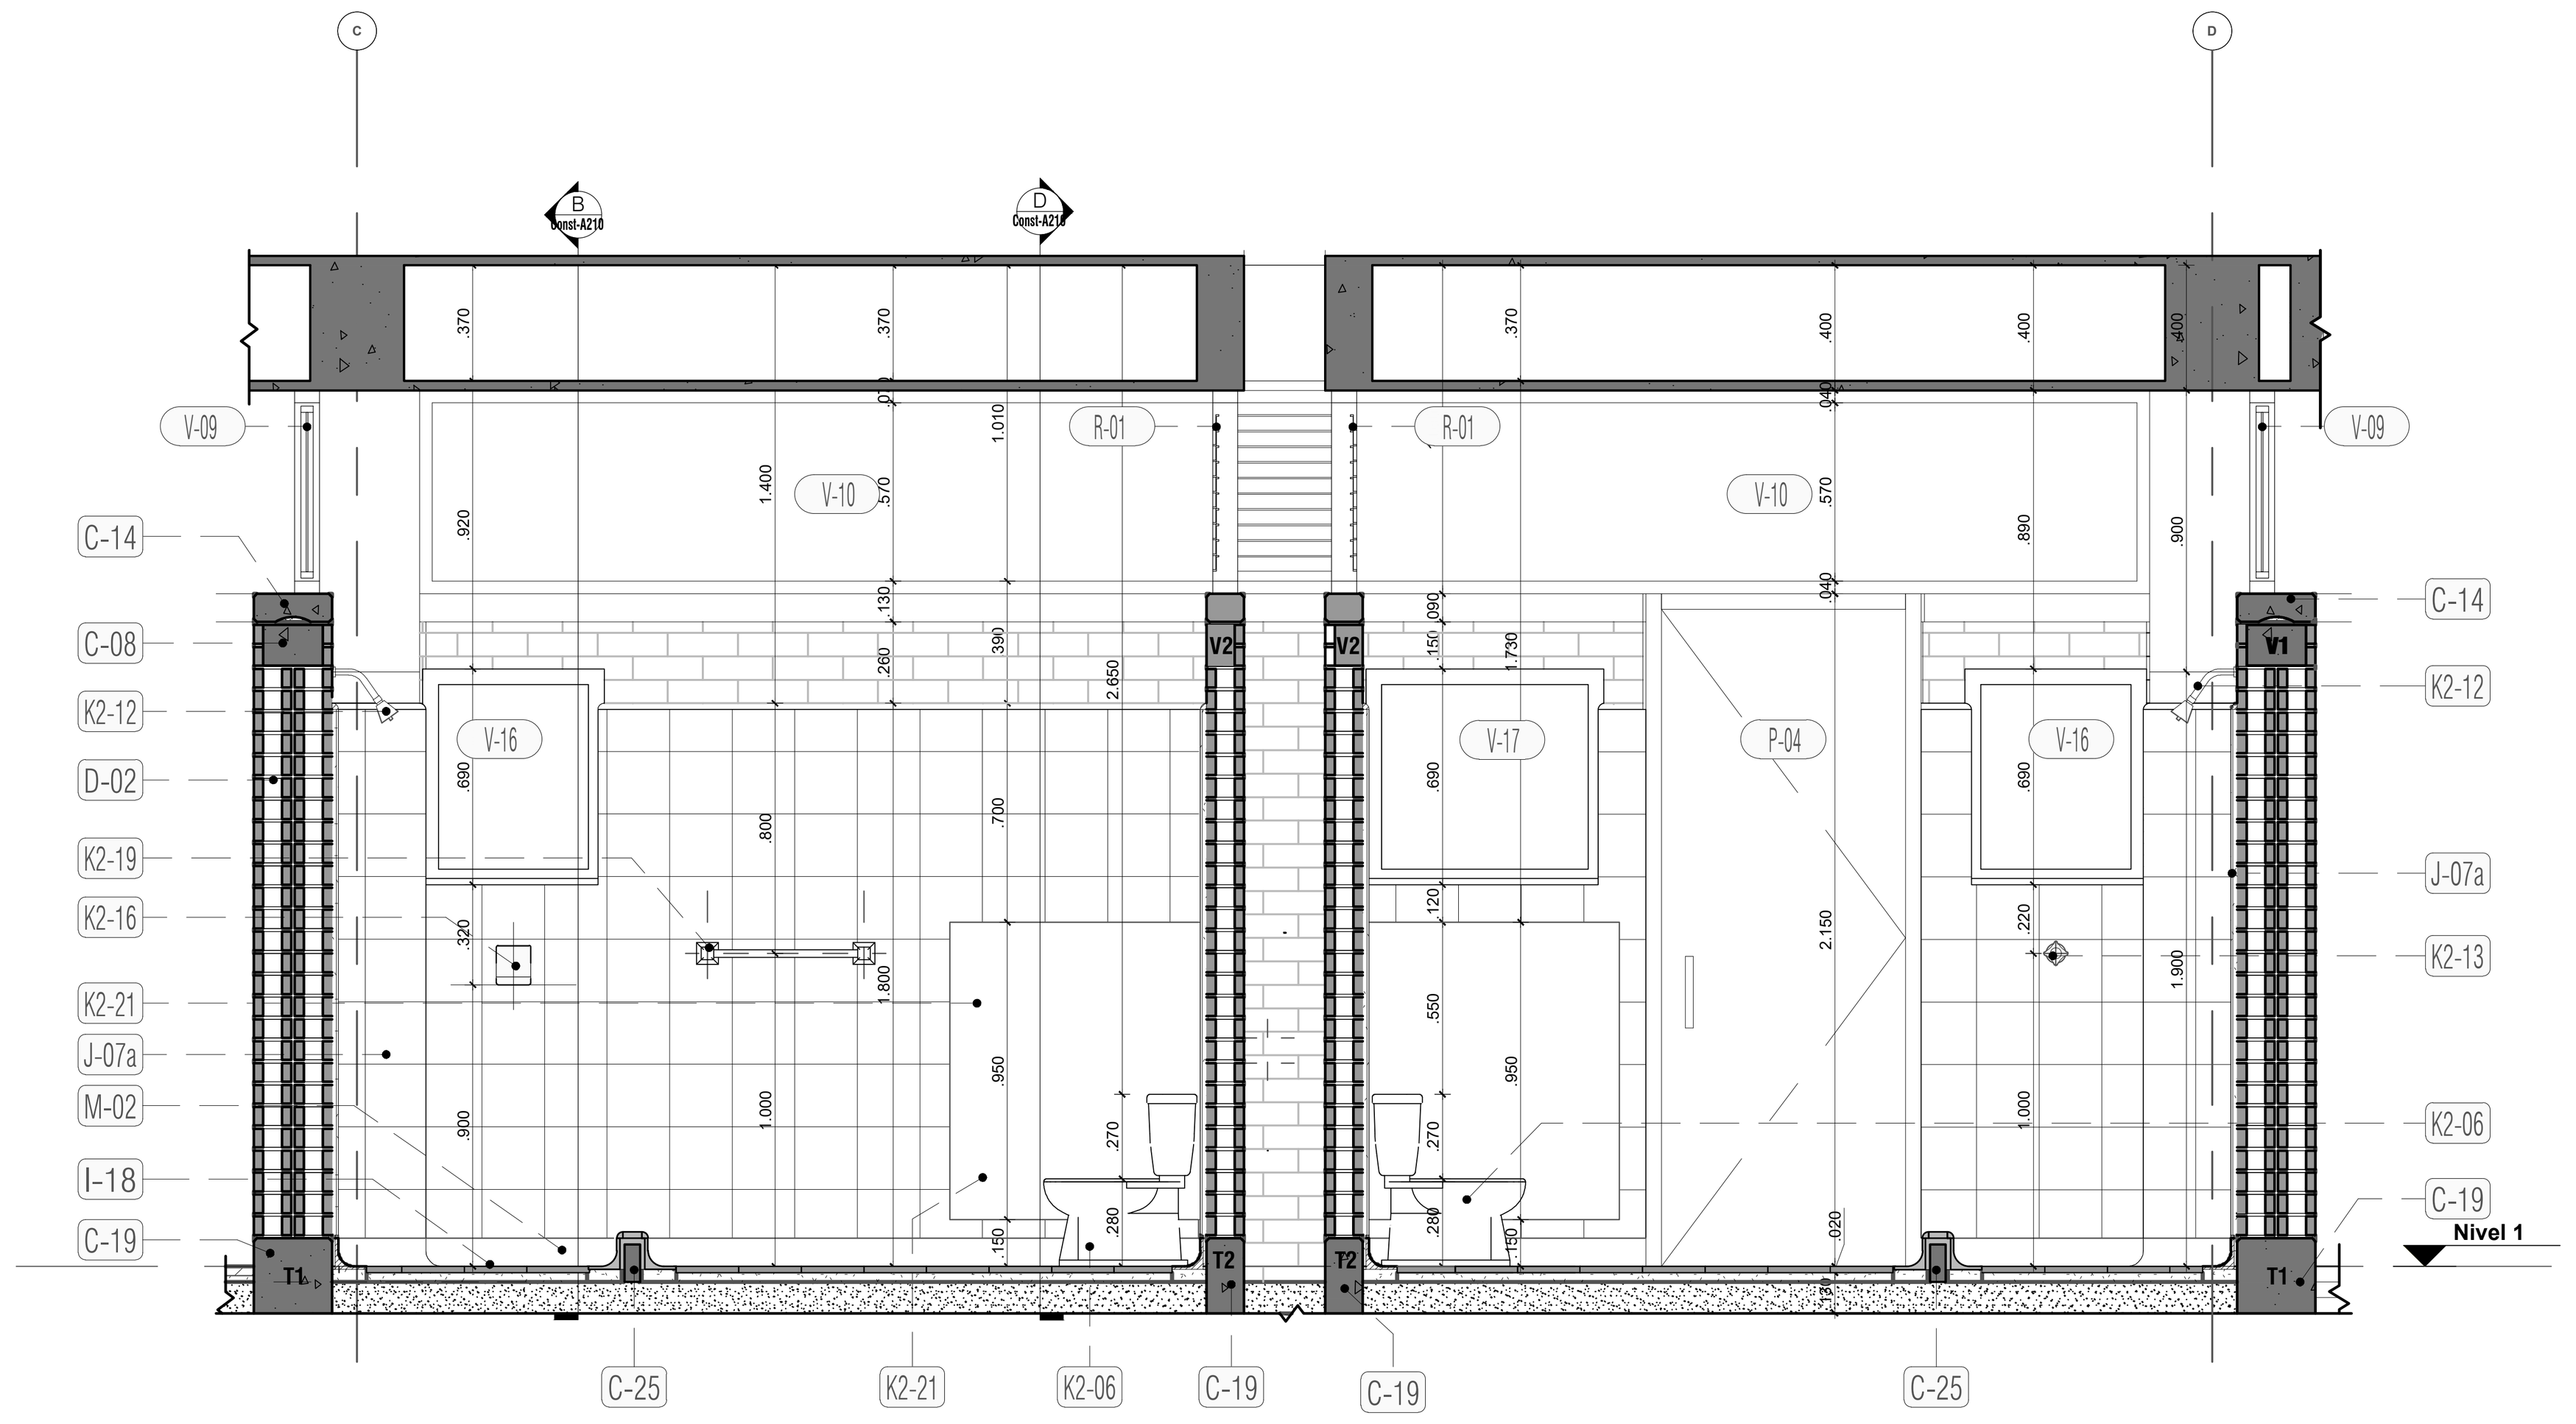


A Sección A-A Modulo Baño tipo 2
Esc. 1 : 25

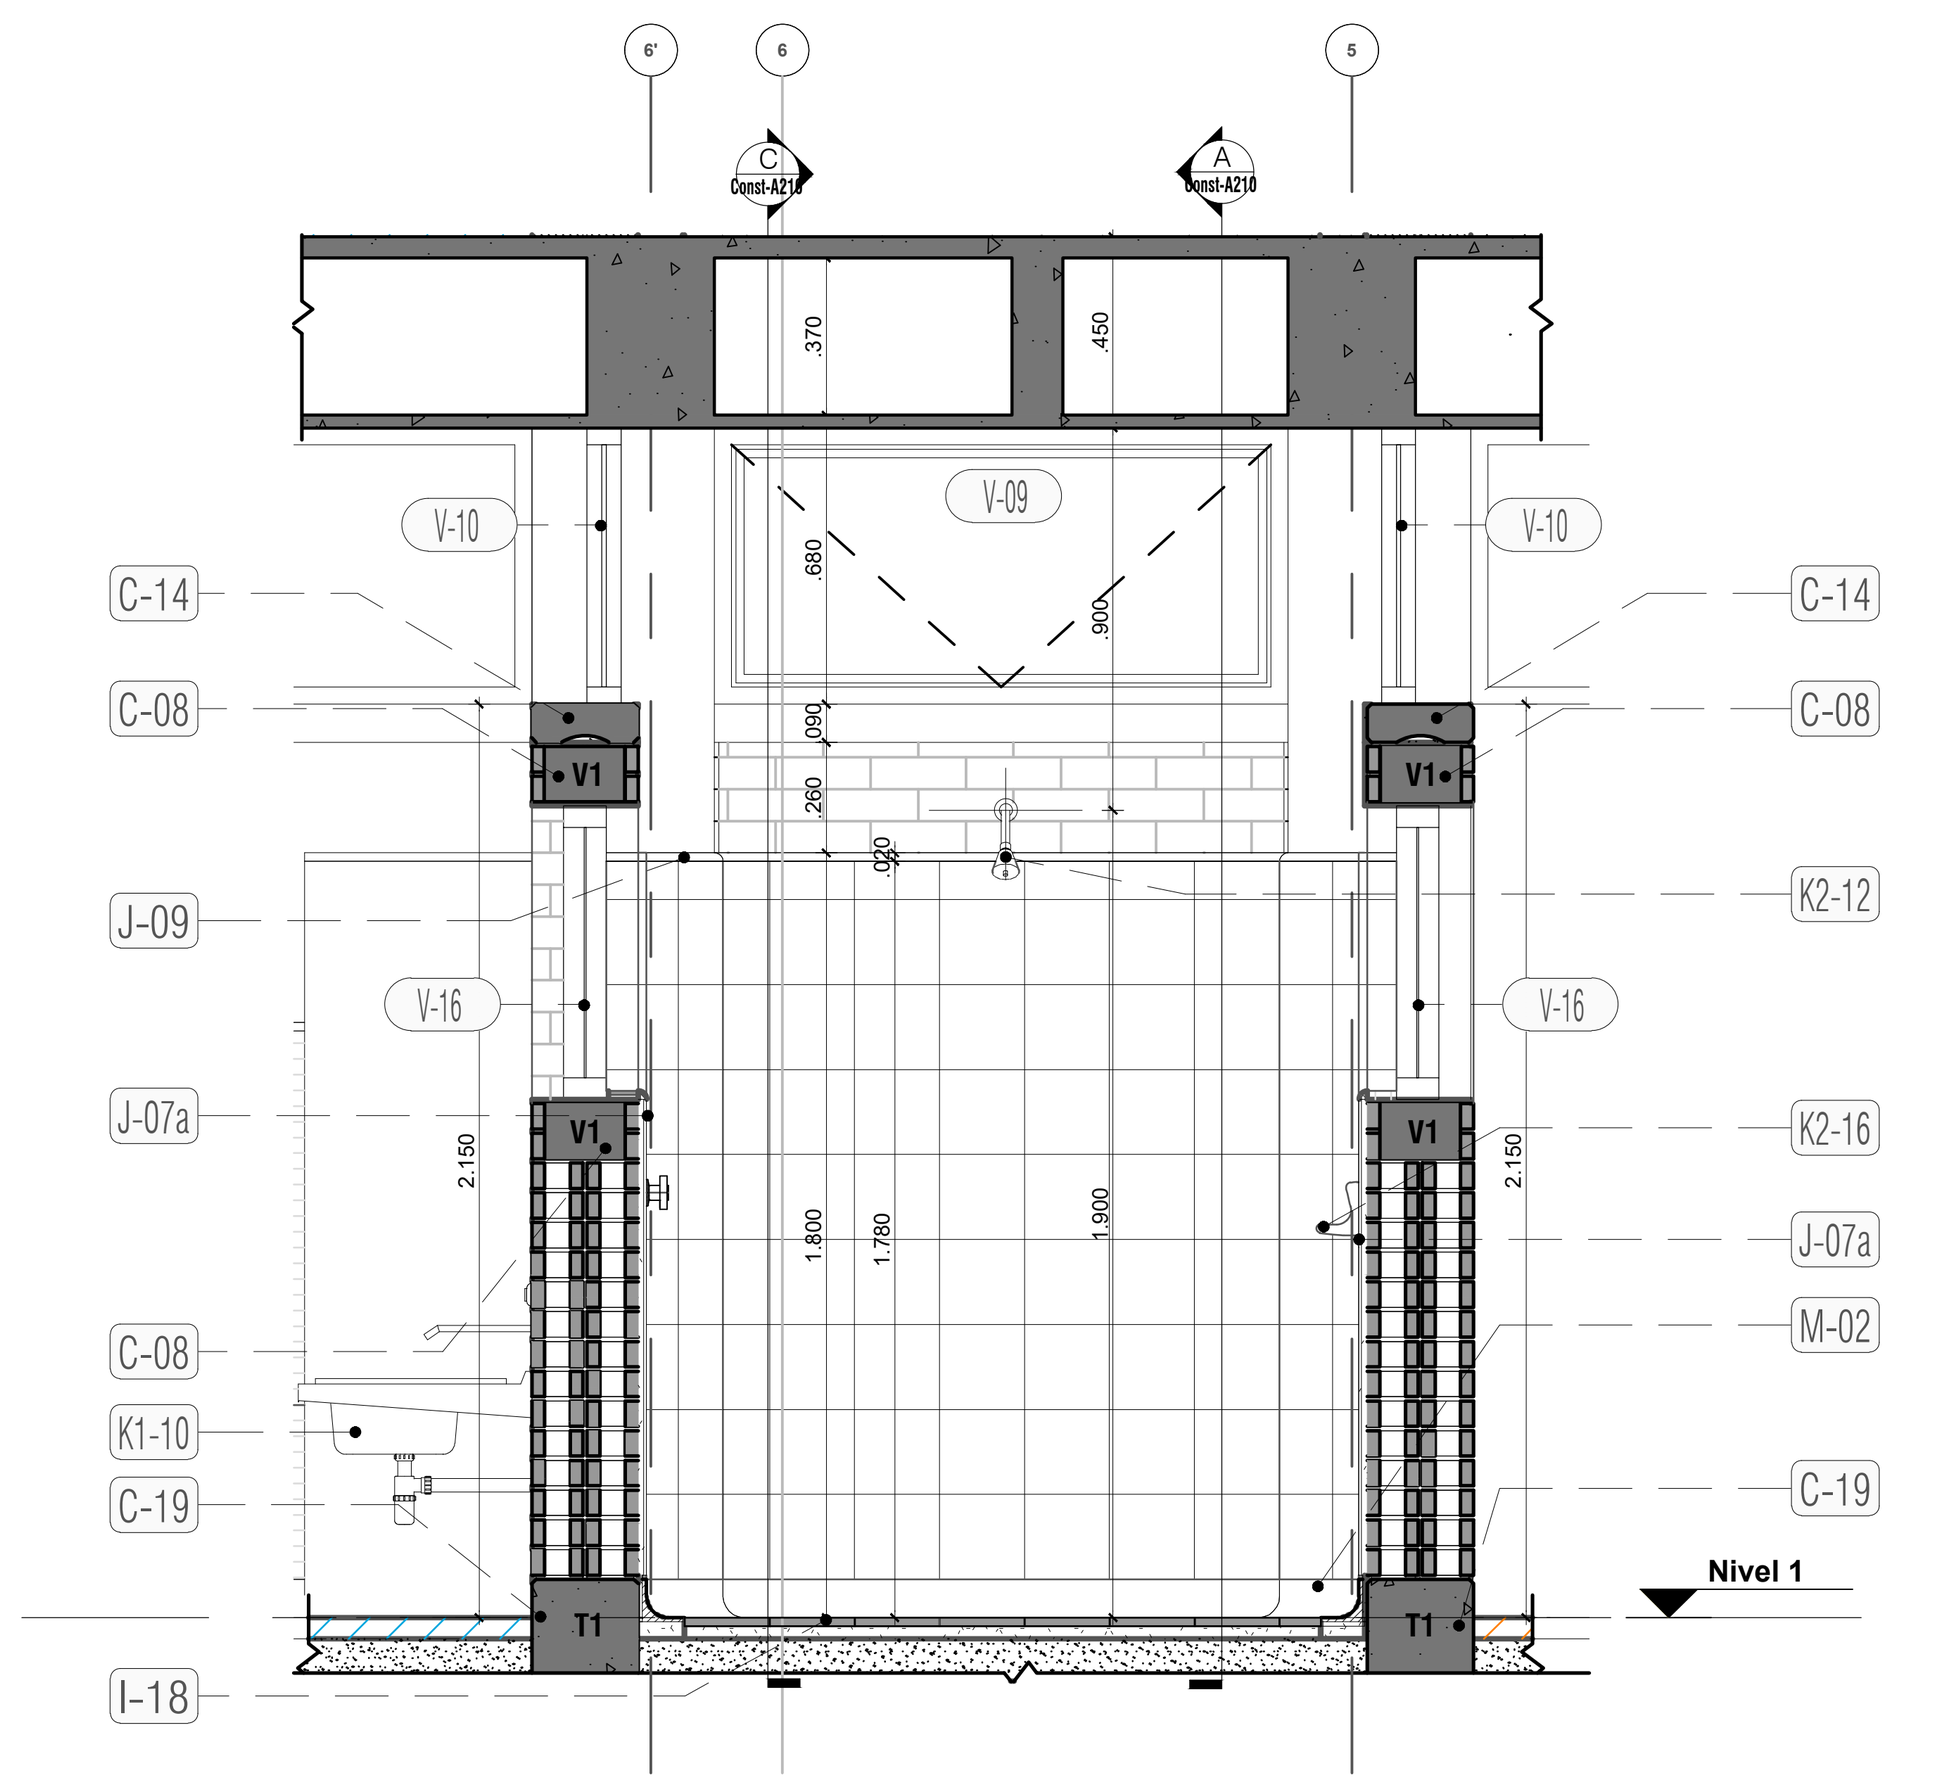

B Sección B-B Baño Tipo 2
Esc. 1 : 25

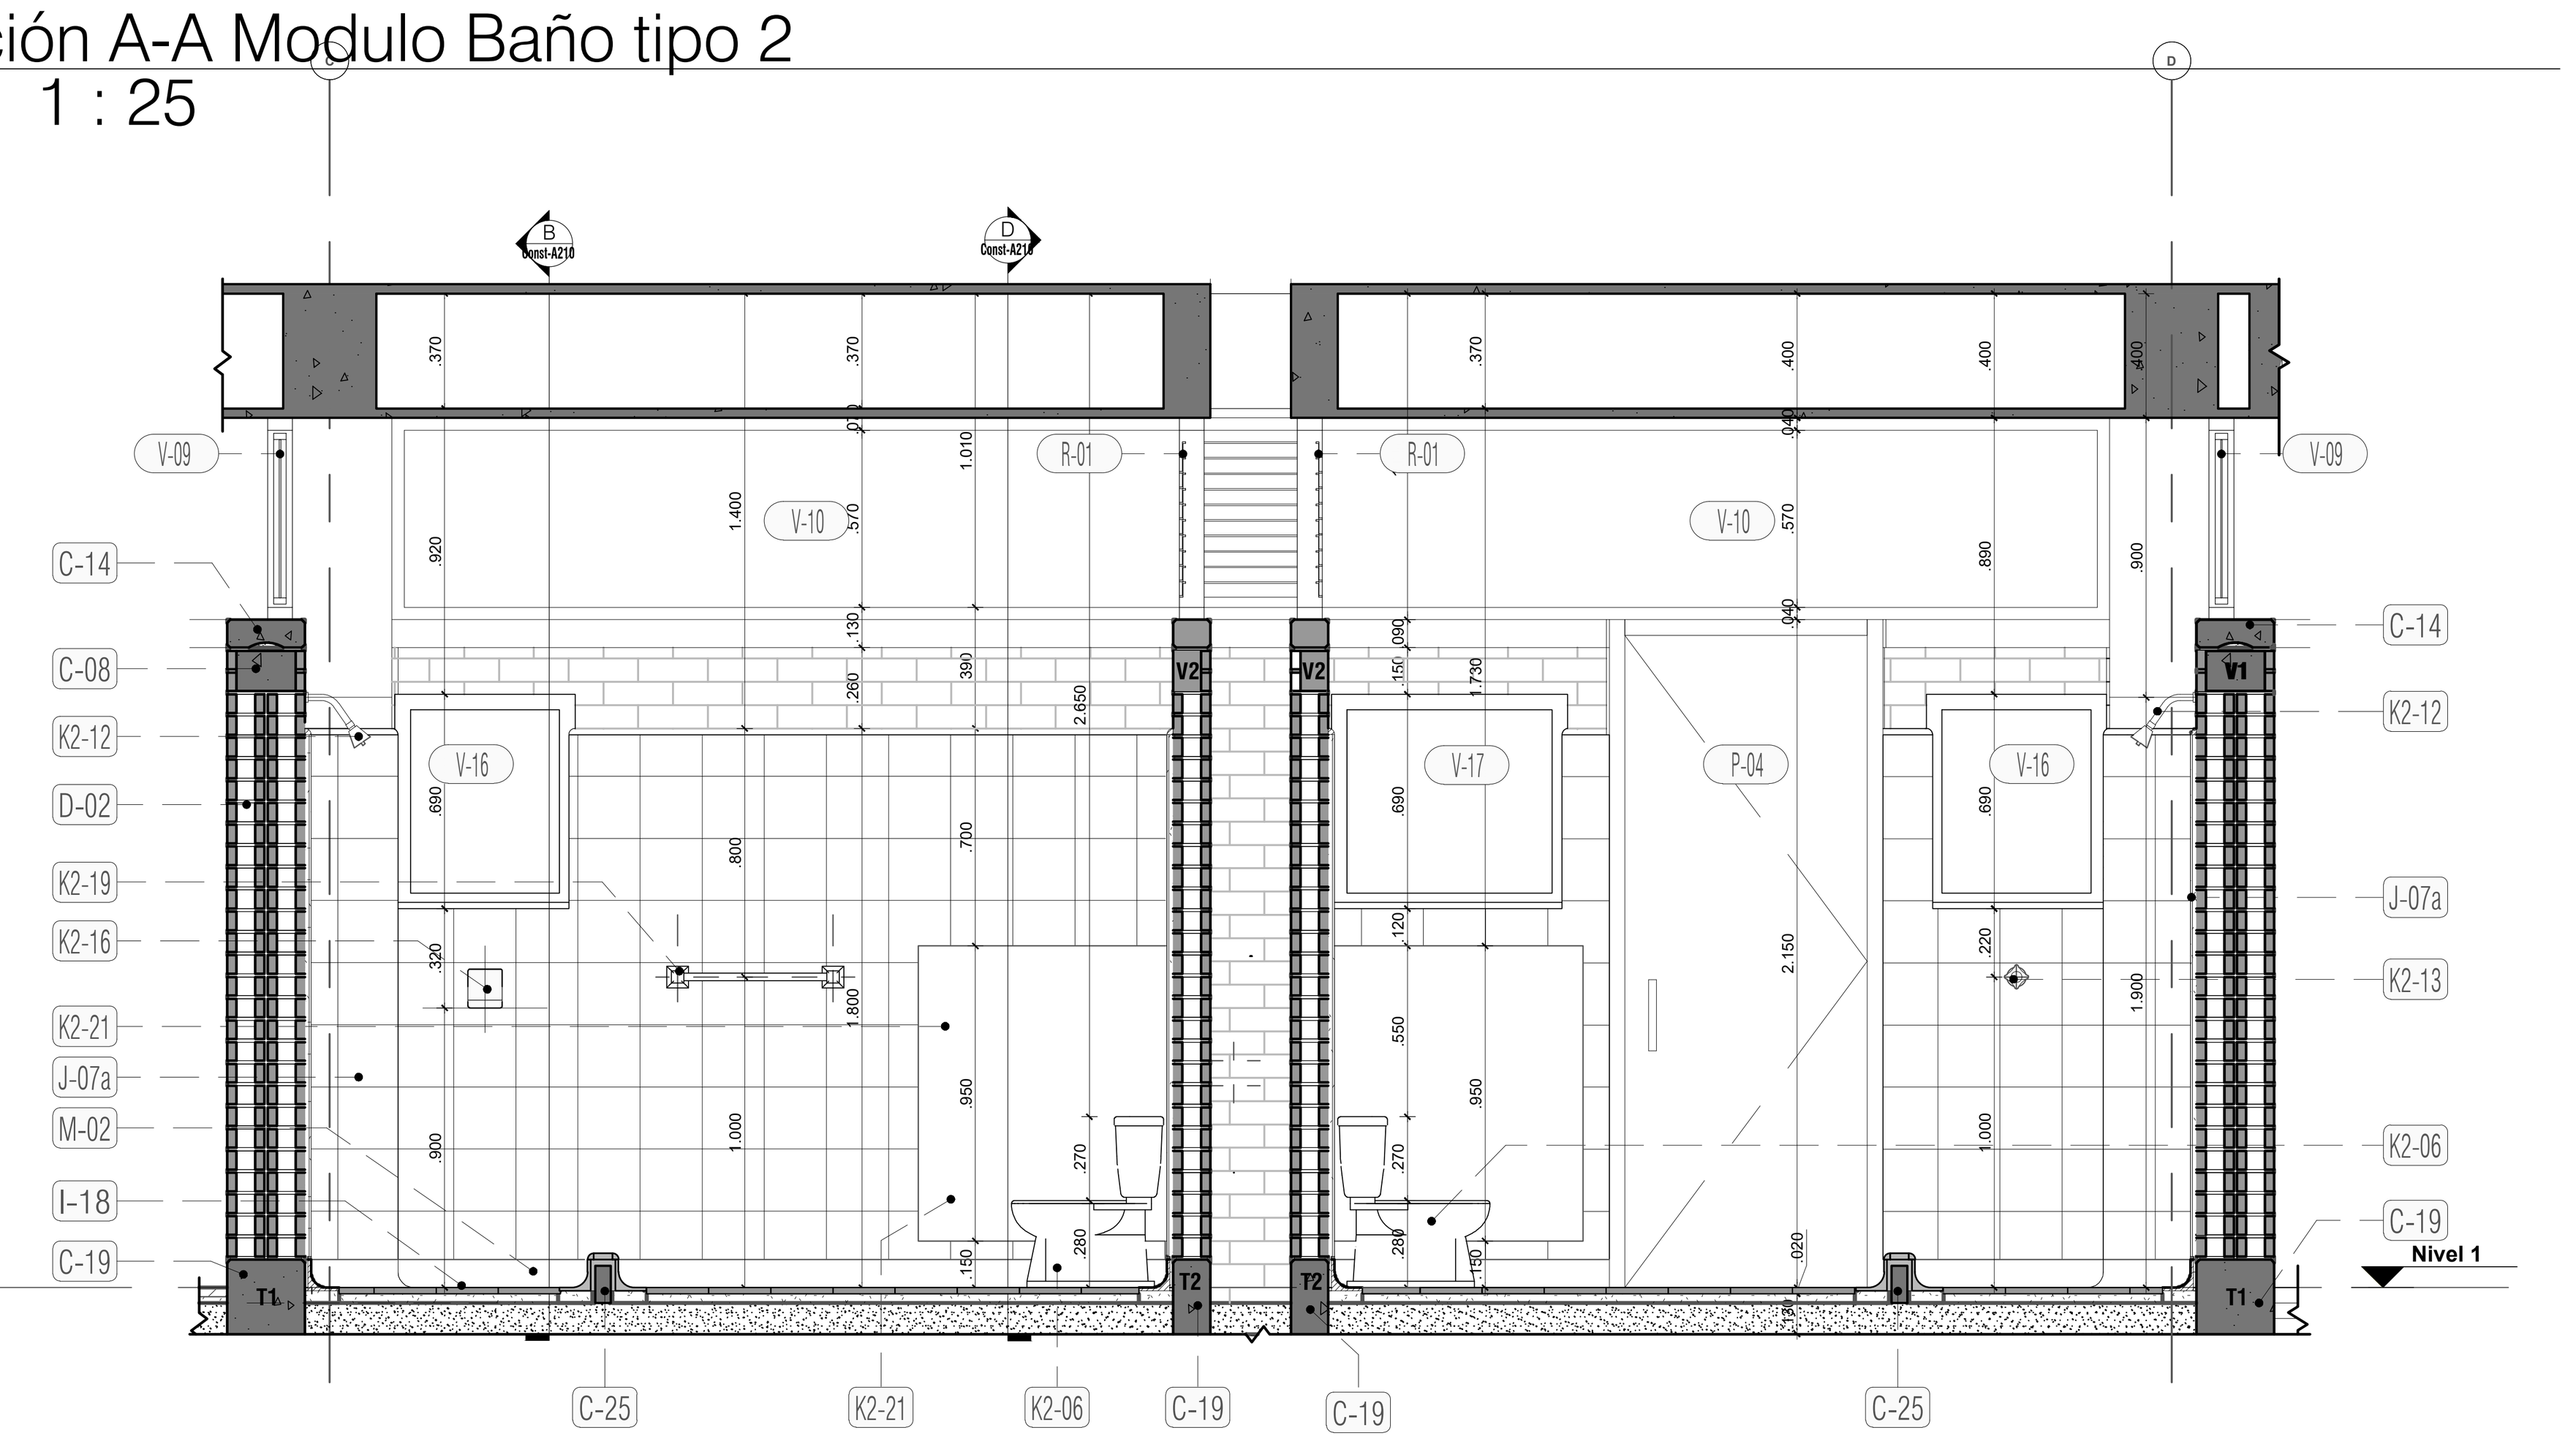

C Sección C-C Modulo Baño Tipo 2
Esc. 1 : 25

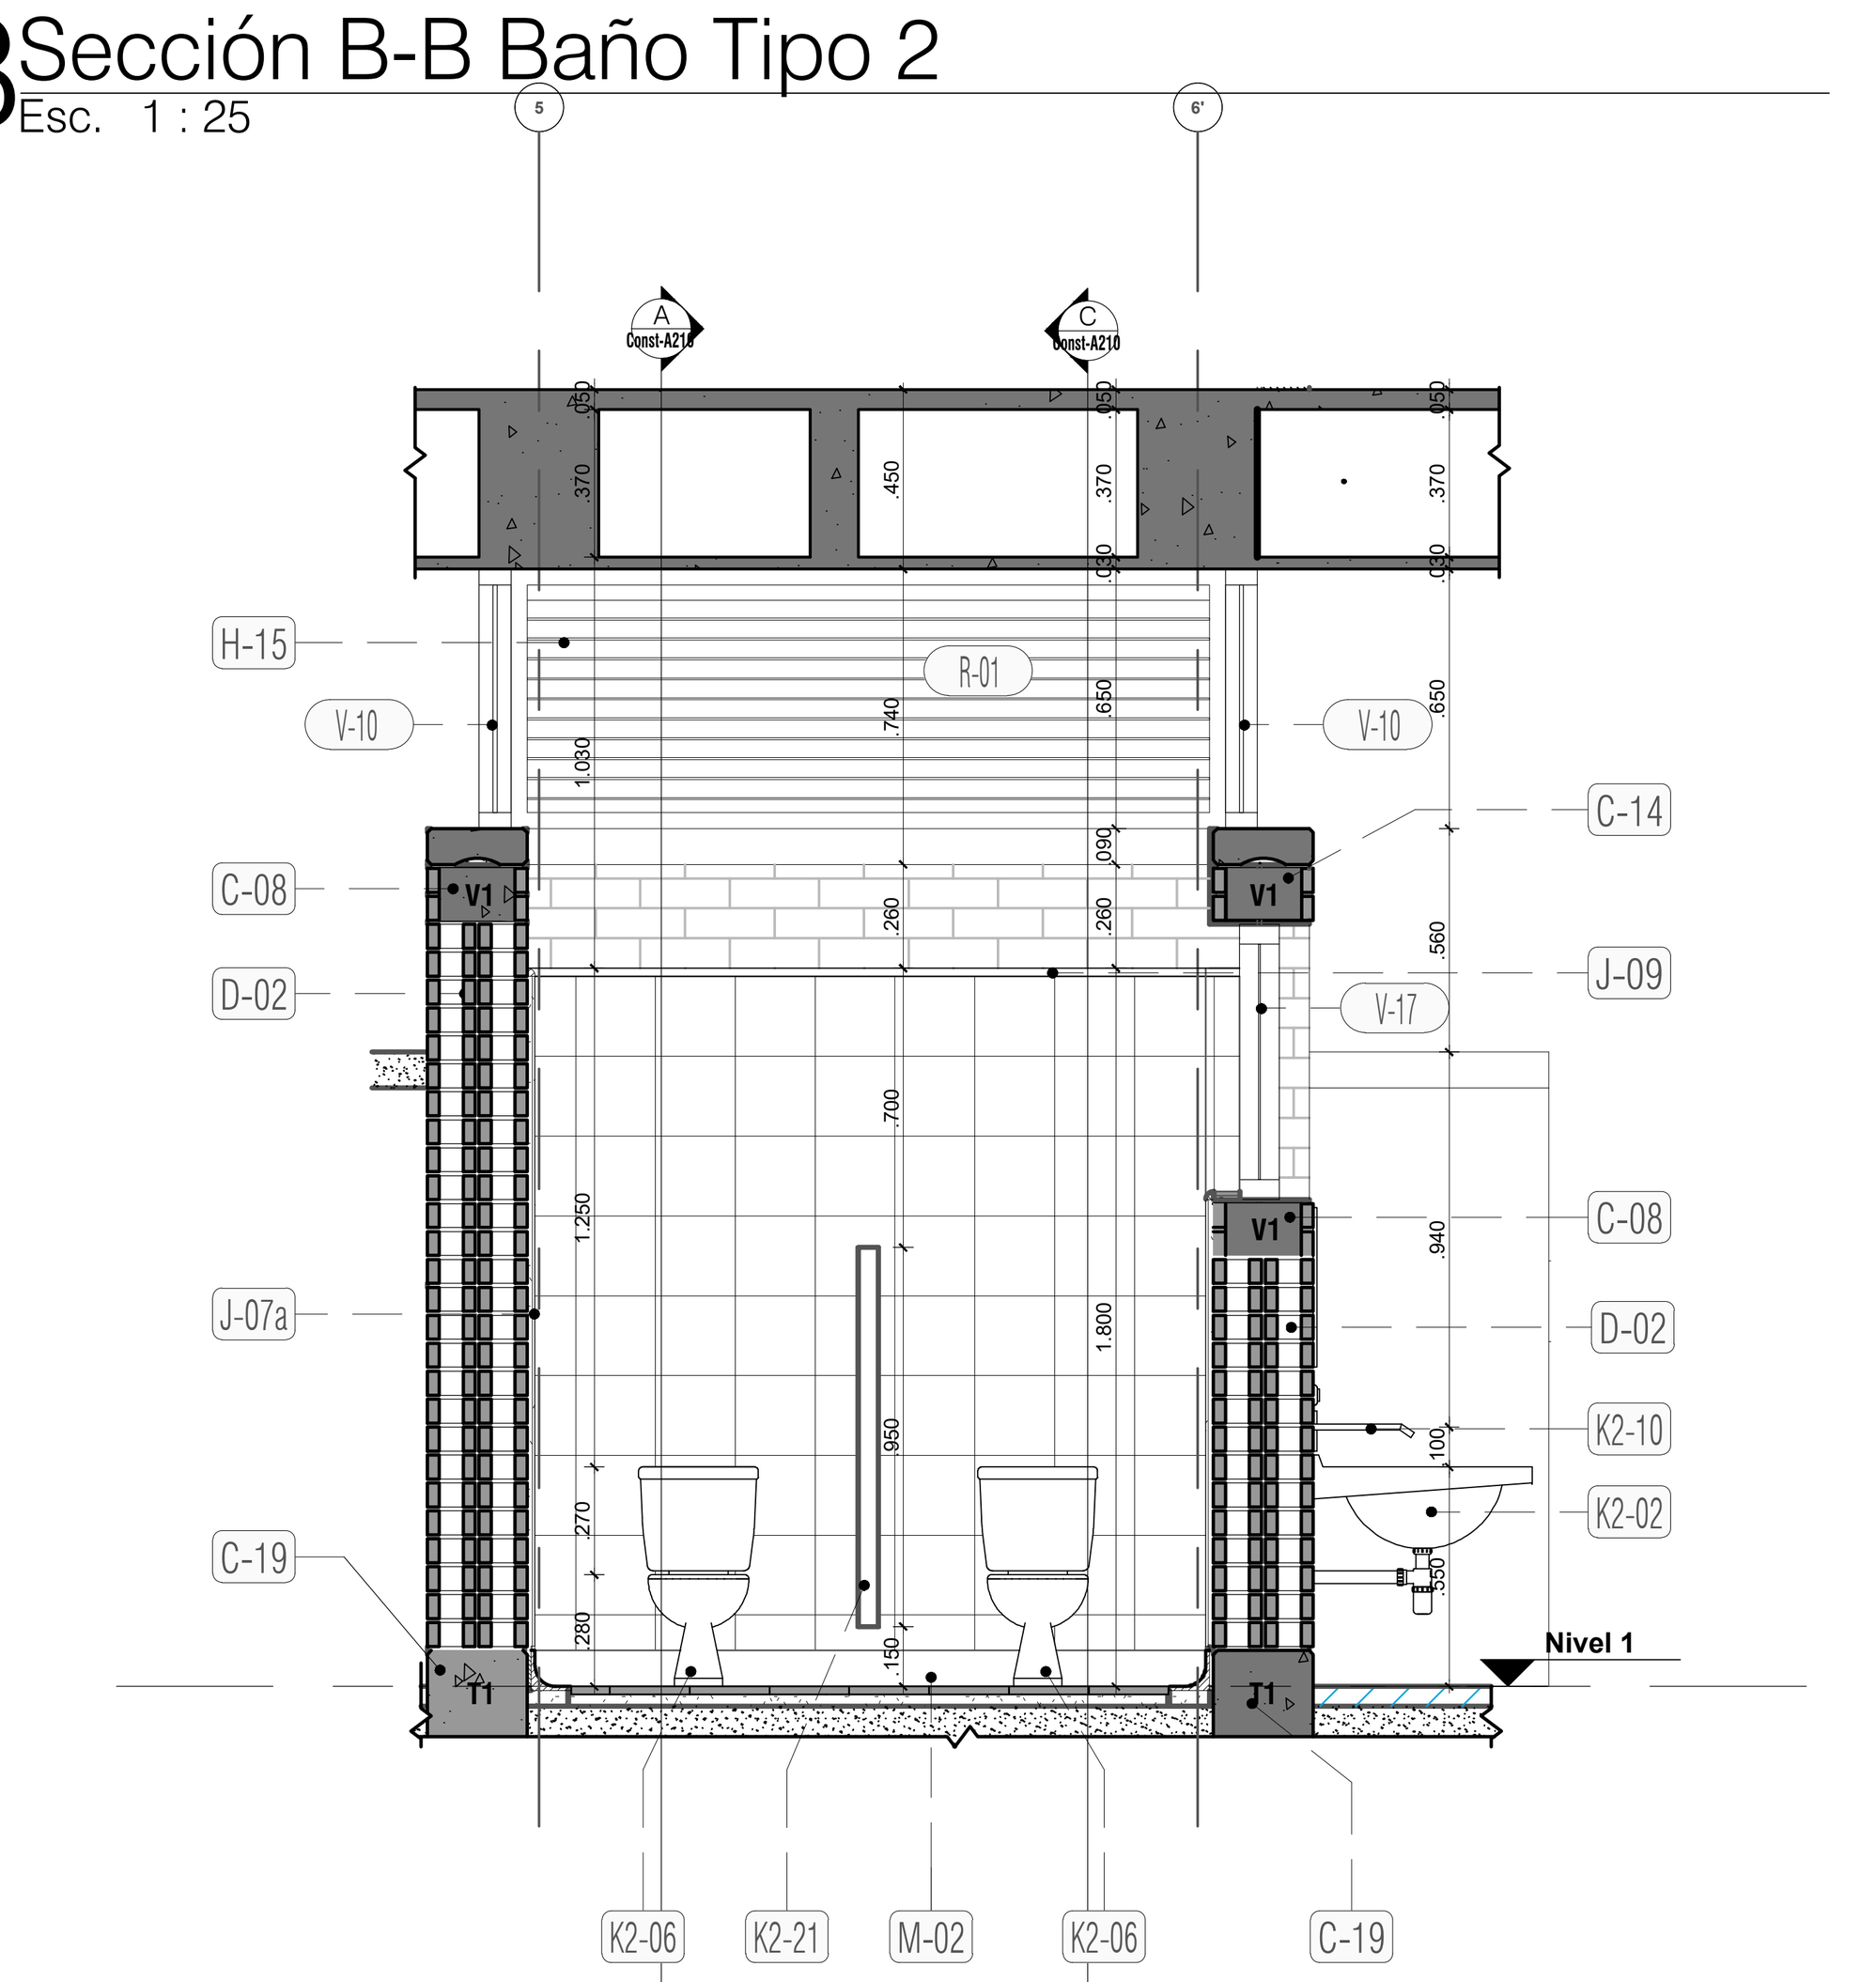

D Sección D-D Modulo Baño Tipo 2
Esc. 1 : 25

ESPECIFICACIONES

C GRUPO - CONCRETOS

C-01 PLACA ALIGERADA DE ENTREPISO: EN CONCRETO REFORZADO COLOR NATURAL. ACABADO A LA VISTA. CON CASETÓN TIPO "CACETEX". DIMENSIONES, RESISTENCIA Y REFUERZOS SEGÚN DISEÑO ESTRUCTURAL.
C-02 PLACA DE CONTRAPISO: EN CONCRETO REFORZADO COLOR NATURAL. ACABADO A LA VISTA. DIMENSIONES, RESISTENCIA Y REFUERZOS SEGÚN DISEÑO ESTRUCTURAL.
C-03 PLACA DE CUBIERTA ALIGERADA CON IMPERMEABILIZACION: EN CONCRETO REFORZADO COLOR NATURAL. ACABADO A LA VISTA. CON CASETÓN TIPO "CACETEX". DIMENSIONES, RESISTENCIA Y REFUERZOS SEGÚN DISEÑO ESTRUCTURAL. RECUBRIMIENTO DE POLIURETANO TIPO SIKALASTIC 450 O SIMILAR.
C-04 VIGA EN CONCRETO REFORZADO: FUNDIDA EN SITIO. COLOR NATURAL. ACABADO A LA VISTA. DIMENSIONES, RESISTENCIA Y REFUERZOS SEGÚN DISEÑO ESTRUCTURAL.
C-05 VIGUETA EN CONCRETO REFORZADO: FUNDIDA EN SITIO. COLOR NATURAL. ACABADO A LA VISTA. DIMENSIONES, RESISTENCIA Y REFUERZOS SEGÚN DISEÑO ESTRUCTURAL.
C-06 VIGA DE REMATE EN CONCRETO REFORZADO: FUNDIDA EN SITIO. COLOR NATURAL. ACABADO A LA VISTA. DIMENSIONES, RESISTENCIA Y REFUERZOS SEGÚN DISEÑO ESTRUCTURAL.
C-07 VIGA-CANAL EN CONCRETO REFORZADO: FUNDIDA EN SITIO. COLOR NATURAL. ACABADO A LA VISTA CON FORMALETA DE GUADUA O CAÑA BRAVA DISPUESTA EN SENTIDO VERTICAL. DIMENSIONES, RESISTENCIA Y REFUERZOS SEGÚN DISEÑO ESTRUCTURAL.
C-08 VIGUETA DE AMARRE EN CONCRETO REFORZADO: FUNDIDA EN SITIO. DIMENSIONES, RESISTENCIA Y REFUERZOS SEGÚN DISEÑO ESTRUCTURAL.
C-09 COLUMNETA DE AMARRE EN CONCRETO REFORZADO: FUNDIDA EN SITIO. DIMENSIONES, RESISTENCIA Y REFUERZOS SEGÚN DISEÑO ESTRUCTURAL.
C-10 COLUMNA ESTRUCTURAL RECTANGULAR EN CONCRETO REFORZADO: FUNDIDA EN SITIO. ACABADO A LA VISTA. FORMALETA DE MADERA CON ESTRÍAS MARCADAS VERTICALMENTE. DIMENSIONES, RESISTENCIA Y REFUERZOS SEGÚN DISEÑO ESTRUCTURAL.
C-11 COLUMNA ESTRUCTURAL CIRCULAR EN CONCRETO REFORZADO: FUNDIDA EN SITIO. ACABADO A LA VISTA. FORMALETA DE MADERA CON ESTRÍAS MARCADAS VERTICALMENTE. DIMENSIONES, RESISTENCIA Y REFUERZOS SEGÚN DISEÑO ESTRUCTURAL.
C-12 COLUMNETA DE AMARRE EN CONCRETO REFORZADO: FUNDIDA EN SITIO. DIMENSIONES, RESISTENCIA Y REFUERZOS SEGÚN DISEÑO ESTRUCTURAL.
C-13 PLAQUETA DE REMATE EN CONCRETO REFORZADO: FUNDIDA EN SITIO. COLOR NATURAL. ACABADO A LA VISTA TIPO ARQUITECTÓNICO. RESISTENCIA Y REFUERZOS SEGÚN DISEÑO ESTRUCTURAL.
C-14 REMATE EN CONCRETO REFORZADO: FUNDIDO EN SITIO. COLOR NATURAL. ACABADO A LA VISTA TIPO ARQUITECTÓNICO. RESISTENCIA Y REFUERZOS SEGÚN DISEÑO ESTRUCTURAL.
C-15 POYO EN CONCRETO REFORZADO: ALTURA DE 10 CMS DESDE ACABADO DE PISO. FUNDIDO EN SITIO. COLOR NATURAL. ACABADO A LA VISTA TIPO ARQUITECTÓNICO. RESISTENCIA Y REFUERZOS SEGÚN DISEÑO ESTRUCTURAL.
C-16 MESON PREFABRICADO EN CONCRETO: SECCIÓN VARIABLE (S1 = 4CMS, S2 = 8 CMS) FORMALETA METÁLICA, ACABADO EN CEMENTO ESPALTADO. INCLUYE SALPICADERO Y CORTAGOTERA. RESISTENCIA Y REFUERZOS SEGÚN DISEÑO ESTRUCTURAL.
C-17 BANCA PREFABRICADO EN CONCRETO: ACABADO A LA VISTA TIPO ARQUITECTÓNICO. RESISTENCIA Y REFUERZOS SEGÚN DISEÑO ESTRUCTURAL.
C-18 ALFAGÍA PREFABRICADA EN CONCRETO: ACABADO A LA VISTA TIPO ARQUITECTÓNICO. RESISTENCIA Y REFUERZOS SEGÚN DISEÑO ESTRUCTURAL.
C-19 VIGA BASE EN CONCRETO REFORZADO: FUNDIDO EN SITIO. COLOR NATURAL. ACABADO A LA VISTA TIPO ARQUITECTÓNICO. RESISTENCIA Y REFUERZOS SEGÚN DISEÑO ESTRUCTURAL.
C-20 COLUMNETA DE AMARRE EN CONCRETO REFORZADO: FUNDIDA EN SITIO. DIMENSIONES, RESISTENCIA Y REFUERZOS SEGÚN DISEÑO ESTRUCTURAL.
C-21 MURO EN CONCRETO PAÑETADO Y PINTADO: FUNDIDO EN SITIO. DIMENSIONES, RESISTENCIA Y REFUERZOS SEGÚN DISEÑO ESTRUCTURAL. ACABADO EN PAÑETE Y PINTURA SEGÚN DISEÑO ESPECÍFICO.
C-22 MURO EN CONCRETO A LA VISTA: FUNDIDO EN SITIO. COLOR NATURAL. ACABADO A LA VISTA. DIMENSIONES, RESISTENCIA Y REFUERZOS SEGÚN DISEÑO ESTRUCTURAL.
C-23 GOTERO EN CONCRETO DE 1CM X1CM FUNDIDO EN SITIO
C-24 LOSA EN METALDEKC SOBRE PERFILES METÁLICOS. DIMENSIONES, RESISTENCIA Y REFUERZOS SEGÚN DISEÑO ESTRUCTURAL.
C-25 POYO EN CONCRETO REFORZADO Y ACABADO EN CERÁMICA: ALTURA DE 10 CMS DESDE ACABADO DE PISO. FUNDIDO EN SITIO. COLOR NATURAL. RESISTENCIA Y REFUERZOS SEGÚN DISEÑO ESTRUCTURAL. ACABADO EN ENCHAPE CERÁMICO
C-26 ALFAJÍA PREFABRICADA EN CONCRETO.
C- 27 TAPA PREFABRICADA EN CONCRETO. DIMENSIONES, RESISTENCIA Y REFUERZOS SEGÚN DISEÑO ESTRUCTURAL.
C- 28 GARGOLA PREFABRICADA EN CONCRETO - (VER DETALLES)
C- 29 PASE DE 2 PULGADAS EN TUBO DE PVC (VER DISEÑO HIDROSANITARIO)

D GRUPO - ALBAÑILERÍA

D-01 MURO 12 CMS, EN MAMPOSTERIA EN ARCILLA: FABRICADO EN LADRILLO PRENSADO LIVIANO CORAL DE 6 X 12 X 24,5 CMS TIPO SANTA FE O SIMILAR, TRABA A 1/2, CON JUNTA DE 1 CM EN MORTERO DE PEGA SEGÚN DISEÑO ESTRUCTURAL.
D-02 MURO 25 CMS, EN MAMPOSTERIA EN ARCILLA: FABRICADO EN LADRILLO PRENSADO LIVIANO CORAL DE 6 X 12 X 24,5 CMS TIPO SANTA FE O SIMILAR, TRABA A 1/2, CON JUNTA DE 1 CM EN MORTERO DE PEGA SEGÚN DISEÑO ESTRUCTURAL.
D-03 MORTERO DE PEGA: SEGÚN RECOMENDACIONES DEL DISEÑO ESTRUCTURAL.
D-04 HILERA DE LADRILLO TOLETE: FABRICADO EN LADRILLO PRENSADO MACIZO DE 6 X 12 X 24,5 CMS TIPO SANTA FE O SIMILAR, PUESTO EN HILADA, CON JUNTA DE 1 CM EN MORTERO DE PEGA SEGÚN DISEÑO ESTRUCTURAL
D-05 MURO CORTAFUEGOS DE 25 CMS, EN MAMPOSTERIA EN ARCILLA: FABRICADO EN LADRILLO PRENSADO MACIZO CORAL DE 6 X 12 X 24,5 CMS TIPO SANTA FE O SIMILAR, TRABA A 1/2, CON JUNTA DE 1 CM EN MORTERO DE PEGA SEGÚN DISEÑO ESTRUCTURAL.
D-06 MURO 24 CMS, EN MAMPOSTERIA EN ARCILLA: FABRICADO EN BLOQUE NO. 5 DE 11,5 X 23 X 33 CMS TIPO SANTA FE O SIMILAR, TRABA A 1/2, CON JUNTA DE 1 CM EN MORTERO DE PEGA SEGÚN DISEÑO ESTRUCTURAL.
D-07 MURO 11,5 CMS, EN MAMPOSTERIA EN ARCILLA: FABRICADO EN BLOQUE NO. 5 DE 11,5 X 23 X 33 CMS TIPO SANTA FE O SIMILAR, TRABA A 1/2, CON JUNTA DE 1 CM EN MORTERO DE PEGA SEGÚN DISEÑO ESTRUCTURAL.
D-08 MURO 14 CMS, EN MAMPOSTERIA EN ARCILLA: FABRICADO EN BLOQUE NO. 5 DE 11,5 X 23 X 33 CMS TIPO SANTA FE O SIMILAR, TRABA A 1/2, CON JUNTA DE 1 CM EN MORTERO DE PEGA SEGÚN DISEÑO ESTRUCTURAL. PAÑETADO Y PINTADO POR AMBAS CARAS SEGÚN DISEÑO ESPECÍFICO
D-09 MURO 26 CMS, EN MAMPOSTERIA EN ARCILLA: FABRICADO EN BLOQUE NO. 5 DE 11,5 X 23 X 33 CMS TIPO SANTA FE O SIMILAR, TRABA A 1/2, CON JUNTA DE 1 CM EN MORTERO DE PEGA SEGÚN DISEÑO ESTRUCTURAL. PAÑETADO Y PINTADO POR AMBAS CARAS SEGÚN DISEÑO ESPECÍFICO

E GRUPO - METALES

E-01 MENSULA DE SOPORTE BANCA: EN ACERO TIPO A-36 ACABADO COLOR GRIS RAL 7036.
E-02 DIVISION BAÑO METÁLICA EMPOTRADA A MURO
E-03 GOTERO EN LAMINA GALVANIZADA CAL. 18 ACABADO COLOR GRIS RAL 7036
E-04 LOKERS METÁLICOS

G GRUPO - AISLAMIENTO E IMPERMEABILIZACIÓN

G-01 IMPERMEABILIZACION: MEMBRANA DE PVC TIPO SIKAPLAN 12 G CO O SIMILAR.
G-02 MORTERO DE NIVELACIÓN ESPESOR MÍNIMO DE 2,5 CM
G-03 JARDINERA: SOLUCIÓN DE ASFALTOS REFINADOS REFORZADA CON ELASTÓMEROS, ADHESIVOS Y COMPUESTOS PLASTIFICANTES TIPO IGOL DENSO PLUS DE SIKA O SIMILAR.
G-04 PAÑETE DE IMPERMEABILIZACIÓN INTEGRAL: EJECUCIÓN DE RECUBRIMIENTOS DE MUROS CON CAPAS DE MORTERO EN SUPERFICIES CON ACABADO EN CERÁMICA
G-05 MEDIA CAÑA EN MORTERO

H GRUPO - PUERTAS, VENTANAS, REJILLAS Y BARANDAS

H-01 REJILLA DE VENTILACIÓN: EN PERFILERÍA DE ALUMINIO ADONIZADO NATURAL MATE. MARCO CON PERFILES TIPO ALN 313 Y ALN 3012 ALUMINA O SIMILAR. PERSIANAS CON PERFIL TIPO ALN ALUMINA O SIMILAR.
H-02 VENTANA: PERFILERÍA DE ALUMINIO ANODIZADO COLOR MATE SERIE 7638 O SIMILAR. VIDRIO DE SEGURIDAD DE 6 MM.
H-03 PUERTA: BATIENTE CON PERFILERIA EN ALUMINIO ANODIZADO NATURAL REF PB-3890 TIPO ALUMINA O SIMILAR. VIDRIO DE SEGURIDAD DE 6 MM
H-04 PERFIL BARANDA: PERFIL TUBULAR CUADRADO DE 5CM X5CM PINTADA DE COLOR BLANCO RAL.9010
H-05 MALLA BARANDA: MALLA ESLABONADA CON TEJIDO DE CUADROS DE 5CM X5CM CON ACABADO EN PINTURA ELECTROSTÁTICA COLOR NARANJA.
H-06 MALLA BARANDA: MALLA ESLABONADA CON TEJIDO DE CUADROS DE 5CM X5CM CON ACABADO EN PINTURA ELECTROSTÁTICA COLOR BLANCO
H-07 MALLA BARANDA: PLATINA H.R. DE ¾" X 1/8". VER DETALLE ESPECÍFICO
H-08 PUERTA CORTA FUEGOS CON BARRA DE APERTURA ANTIPÁNICO
H-09 REJILLA DE VENTILACIÓN EN ALUMINIO ANODIZADO COLOR NATURAL.
H-10 PUERTA: BATIENTE CON PERFILERIA EN ALUMINIO ANODIZADO NATURAL REF PB-3890 TIPO ALUMINA O SIMILAR. VIDRIO DE SEGURIDAD DE 6 MM. PARA NIÑOS
H- 11 BARANDA: ESCALERA DE EMERGENCIA
H-12 PUERTA METALICA: CAL. 18 CON BASE ANTICORROSIVA CROMADA DE ZINC + ESMALTE MATE COLOR GRIS CLARO PREFABRICADO CON ESTRUCTURA INTERNA PARA DAR RIGIDEZ. CON DISEÑO DE CELOSÍA DE VENTILACIÓN PARA CUARTOS TÉCNICOS
H-13 "PUERTA PLEGABLE: TIPO POSTIGOS ENTAMBORADAS DE MADERA PREPARACIÓN DE SUPERFICIE: TAPAPOROS INCOLORO REF. 7203 Y PINTULACA BLANCA REF. 7519 DE PINTUCO Ó SIMILAR CON ACABADO EN LACA BLANCA BRILLANTE REF. 7408 DE PINTUCO Ó SIMILAR. CON SISTEMA DE RIELES PARA PUERTAS CORREDIZAS EN ACERO COLD ROLLED PINTADO AL HORNO COLOR BLANCO RAL 9003
H-14 PUERTAS DEPOSITO DE COLCHONETAS: CAL. 18 CON BASE ANTICORROSIVA CROMADA DE ZINC + ESMALTE MATE COLOR GRIS CLARO PREFABRICADO CON ESTRUCTURA INTERNA PARA DAR RIGIDEZ. CON DISEÑO DE CELOSÍA DE VENTILACIÓN PARA CUARTOS TÉCNICOS
H-15 "PARTE DE PERSIANA MALLORQUINA: PERFIL EN ALUMINIO ANODIZADO NEGRO, TIPO ALN 66641 DE ALUMINA O SIMILAR.
H-16 TAPA EN REJILLA METALICA PARA TANQUE DE AGUA

I GRUPO - PISOS Y SUPERFICIES

I-01 AFINADO DE PISO: ESPESOR MÍNIMO 2,5 CMS.
I-02 ACABADO DE PISO EN CONCRETO ESMALTADO: CONCRETO ESMALTADO CON ENDURECEDOR SUPERFICIALDE CUARZO Y SELLADO CON ADITIVO. TRÁFICO ALTO COLOR NEUTRO.
I-03 ACABADO DE PISO EN TABLETA EN GRES - COLOR MOCCOA 225012624: TIPO ALFA - ETRUSCA RUSTICA O SIMILAR. DE 25 X 7 CM. ACABADO QUE GARANTICE SER ANTIDESLIZANTE.
I-04 ACABADO DE PISO EN TABLETA EN GRES - COLOR TRIGO 2225012588: TIPO ALFA - ETRUSCA RUSTICA O SIMILAR. DE 25 X 7 CM. ACABADO QUE GARANTICE SER AINTIDESLIZANTE.
I-05 ACABADO DE PISO EN CAUCHO NATURAL COLOR ROJO: CON MÍNIMO DE 8MM DE ESPESOR TIPO PRODICAUCHOS O EQUIVALENTE.
I-06 ACABADO DE PISO EN CAUCHO NATURAL COLOR VERDE: CON MÍNIMO DE 8MM DE ESPESOR TIPO PRODICAUCHOS O EQUIVALENTE.
I-07 ACABADO DE PISO EN CAUCHO NATURAL COLOR AZUL: CON MÍNIMO DE 8MM DE ESPESOR TIPO PRODICAUCHOS O EQUIVALENTE.
I-08 ACABADO DE PISO EN CAUCHO NATURAL COLOR NARANJA: CON MÍNIMO DE 8MM DE ESPESOR TIPO PRODICAUCHOS O EQUIVALENTE.
I-09 ACABADO DE PISO EN CAUCHO NATURAL COLOR MAGENTA: CON MÍNIMO DE 8MM DE ESPESOR TIPO PRODICAUCHOS O EQUIVALENTE.
I-10 ACABADO DE PISO EN CAUCHO NATURAL COLOR VIOLETA: CON MÍNIMO DE 8MM DE ESPESOR TIPO PRODICAUCHOS O EQUIVALENTE.
I-11 ACABADO DE PISO EN CAUCHO EPDM GRANULADO COLOR ROJO: FUNDIDO EN SITIO. CON MÍNIMO DE 8MM DE ESPESOR TIPO PRODICAUCHOS - LINEA EPDM CHIPS O EQUIVALENTE.
I-12 ACABADO DE PISO EN CAUCHO EPDM GRANULADO COLOR VERDE: FUNDIDO EN SITIO. CON MÍNIMO DE 8MM DE ESPESOR TIPO PRODICAUCHOS - LINEA EPDM CHIPS O EQUIVALENTE.
I-13 ACABADO DE PISO EN CAUCHO EPDM GRANULADO COLOR AZUL: FUNDIDO EN SITIO. CON MÍNIMO DE 8MM DE ESPESOR TIPO PRODICAUCHOS - LINEA EPDM CHIPS O EQUIVALENTE.
I-14 ACABADO DE PISO EN CAUCHO EPDM GRANULADO COLOR NARANJA: FUNDIDO EN SITIO. CON MÍNIMO DE 8MM DE ESPESOR TIPO PRODICAUCHOS - LINEA EPDM CHIPS O EQUIVALENTE.
I-15 ACABADO DE PISO EN CAUCHO EPDM GRANULADO COLOR MAGENTA: FUNDIDO EN SITIO. CON MÍNIMO DE 8MM DE ESPESOR TIPO PRODICAUCHOS - LINEA EPDM CHIPS O EQUIVALENTE.
I-16 ACABADO DE PISO EN CAUCHO EPDM GRANULADO COLOR VIOLETA: FUNDIDO EN SITIO. CON MÍNIMO DE 8MM DE ESPESOR TIPO PRODICAUCHOS - LINEA EPDM CHIPS O EQUIVALENTE.
I-17 ACABADO DE PISO EN BALDOSA DE GRANO DE MARMOL: DE 30 X 30 CM. COLOR BLANCO HUILA. TIPO ALFA O SIMILAR. CON ACABADO PULIDO HASTA ESMERIL 220 Y CERA POLIMÉRICA. INSTALADA SOBRE MORTERO DE PEGA DE MÍNIMO 3 CMS DE ESPESOR.
I-18 ACABADO DE PISO EN CERAMICA: DE 20 X 20 CM. COLOR BLANCO HUILA. TIPO CORONA O SIMILAR.
I-19 PIRLAN EN GRANITO: NEGRO PULIDO Y BRILLADO.
I-20 PIRLAN EN GRANITO: BLANCO PULIDO Y BRILLADO.

J GRUPO - ACABADOS DE MURO

J-01 ACABADO PAÑETADO Y PINTADO: PAÑETE CON MORTERO EN PROPORCIÓN 1:3, CON 2 MANOS DE PINTURA PARA INTERIORES. COLOR ROJO.
J-02 ACABADO PAÑETADO Y PINTADO: PAÑETE CON MORTERO EN PROPORCIÓN 1:3, CON 2 MANOS DE PINTURA PARA INTERIORES. COLOR NARANJA.
J-03 ACABADO PAÑETADO Y PINTADO: PAÑETE CON MORTERO EN PROPORCIÓN 1:3, CON 2 MANOS DE PINTURA PARA INTERIORES. COLOR VIOLETA.
J-04 ACABADO PAÑETADO Y PINTADO: PAÑETE CON MORTERO EN PROPORCIÓN 1:3, CON 2 MANOS DE PINTURA PARA INTERIORES. COLOR MAGENTA.
J-05 ACABADO PAÑETADO Y PINTADO: PAÑETE CON MORTERO EN PROPORCIÓN 1:3, CON 2 MANOS DE PINTURA PARA INTERIORES. COLOR AZUL.
J-06 ACABADO PAÑETADO Y PINTADO: PAÑETE CON MORTERO EN PROPORCIÓN 1:3, CON 2 MANOS DE PINTURA PARA INTERIORES. COLOR VERDE.
J-07a ENCHAPE CERAMICO: TIPO "PARED MODERNA DINAMARCA VERDE" CORONA DE 25 X 35 CMS. MORTERO DE PEGA SEGÚN RECOMENDACIONES DE DISEÑO ESTRUCTURAL.
J-07b ENCHAPE CERAMICO: DE 25X35 CMS, COLOR BLANCO HUILA TIPO CORONA O SIMILAR. MORTERO DE PEGA SEGÚN RECOMENDACIONES DE DISEÑO ESTRUCTURAL.
J-08 ESPEJO DE CRISTAL: DE 4MM. SIN BICELAR, CON BORDE PULIDO. FIJADO A LA PARED CON ADHESIVO SOLUCIÓN DE CAUCHO.
J-09 WIN: PLÁSTICO COLOR BLANCO, REDONDEADO.

K GRUPO - ESPECIALIDADES

K1 COCINAS INDUSTRIALES

K1-01 BAÑO DE MARIA - MODULO CALIENTE MODELO 758: ARTEFACTO A GAS CON POTENCIA 30.000 BTU/H. LÍNEA MODULAR. FABRICADO EN ACERO INOXIDABLE. INCLUYE 5 RECIPIENTES DE 20 LT. DIMENSIONES: 180 X 65 X 87 CMS.
K1-02 ASADOR INDUSTRIAL SIN HORNO - MODELO 32: ARTEFACTO A GAS CON POTENCIA 120.000 BTU/H. DIMENSIONES: 108 X 88 X 87 CMS.
K1-03 ESTUFA INDUSTRIAL ENANA - MODELO 301: ARTEFACTO A GAS CON POTENCIA 52.000 BTU/H. DIMENSIONES: 69 X 69 X 49 CMS.
K1-04 COCINA INDUSTRIAL A GAS - MODELO 305: ARTEFACTO A GAS CON POTENCIA 148.000 BTU/H. DIMENSIONES: 158 X 88 X 50 CMS.
K1-05 MARMITA A GAS AUTOGENERADORA DE VAPOR - MODELO M60GA (60 GALONES): ARTEFACTO A GAS CON POTENCIA 300.000 BTU/H. DIMENSIONES: DIÁMETRO 90 CMS X ALTURA 100 CMS.
K1-06 MAQUINA LAVADORA DE VAJILLA - MODELO ECO 120: ARTEFACTO A GAS CON POTENCIA 80.000 BTU/H. CARGA ELÉCTRICA DE 5,68 KW. DIMENSIONES: 67 X 67 X 140 CMS.
K1-07 CAMPANA EXTRACTORA TIPO ISLA: CONSTRUIDA EN ACERO INOXIDABLE TIO 430 - 2B O SERIE 300 SEGÚN CLASIFICACIÓN AISI. CALIBRE 18 - 20. DIMENSIONES 1,50 X 5,00 X H= 0,60 MTS.
K1-08 LAVAPLATOS SENCILLO EN ACERO INOXIDABLE 304: DE 61,5 X 41,5 DE 3 ORIFICIOS. TIPO CORONA REF PC5030001 O SIMILAR. - GRIFERÍA TIPO BALTA GRIVAL REF 415060001 O SIMILAR.
K1-09 LAVAPLATOS DOBLE POCETA CUADRADO EN ACERO INOXIDABLE 304: DE 84 X 48 DE 3 ORIFICIOS. TIPO CORONA REF PC5400001 O SIMILAR. - GRIFERÍA TIPO BALTA GRIVAL REF 415060001 O SIMILAR.
K1-10 LAVAPLATOS SENCILLO EN ACERO INOXIDABLE 304: DE 61,5 X 41,5 SIN ORIFICIOS. TIPO CORONA REF PC5030001 O SIMILAR.

K2 BAÑOS Y CUARTOS DE ASEO

K2-01 LAVAMANOS QUIRURJICO: EN ACERO INOXIDABLE
K2-02 LAVAMANOS EN ACERO INOXIDABLE: CAL. 18 - ACABADO SANINADO PRELIJADO NO 4, SAE 304 CON Ø DE 41 CM BORDE INTERNO, SIN PESTAÑA, FIJADO INTERIORMENTE AL MESÓN CON SILICONA Y PULIDO A LA VISTA TIPO TRAMONTINA O SIMILAR.
K2-03 LAVAMANOS CERAMICO DESCOLGADO: COLOR BLANCO TIPO CORONA O SIMILAR.
K2-06 SANITARIO PARA NIÑOS: CON VÁLVULA DE DESCARGA, CONEXIÓN POR DETRÁS TIPO MANCESA COLOR BLANCO REF. IC-IP41 O SIMILAR.
K2-07 SANITARIO INSTITUCIONAL: CON VÁLVULA DE DESCARGA, CONEXIÓN POR DETRÁS TIPO MANCESA COLOR BLANCO REF. IC-IP41 O SIMILAR.
K2-08 SANITARIO PARA DISCAPACITADOS: COLOR BLANCO, CON ASIENTO SANITARIO LUXOR TIPO MANCESA O SILIMAR. CON JUEGO DE ACCESORIOS DE CONEXIÓN POR ENCIMA. BOTÓN DE DESCARGA CON PALANCA PARA DISCAPACITADOS, SIN TORNILLOS A LA VISTA, METÁLICO CROMADO.
K2-09 SANITARIO ESTÁNDAR: COLOR BLANCO CON TANQUE DE 4 LTS Y AHORRADOR DE AGUA. TIPO MANCESA O SIMILAR.
K2-10 GRIFERIA ANTIVANDALICA PARA LAVAMANOS:DE PARED PUSH CON PUSH FRONTAL DE CORONA O SIMILARL.
K2-12 DUCHA ANTIVANDÁLICA: ACCIONAMIENTO HIDROMECANICO Y CIERRE AUTOMÁTICO.
K2-13 LLAVE PARA DUCHA: VÁLVULA Y POMA EMPOTRADA EN LA PARED. REF 4-AA-17125106 TIPO "DOCOL" O SIMILAR"
K2-14 BOTON ANTIVANDALICO PARA SANITARIO: CON PUSH, SIN TORNILLOS A LA VISTA, COMPLETAMENTE METÁLICO REF. DO-01505006 TIPO "DOCOL" O SIMILAR.
K2-15 DISPENSADOR PARA JABON LIQUIDO DE EMPOTRAR A LA PARED - ANTIVANDALICO: CUERPO EN ACERO INOXIDABLE SATINADO, VÁLVULA ANTICORROSIVA, VENTANA DE RECARGA FRONTAL CON LLAVE, CAPACIDAD 1,5 LITROS CON PUSH FRONTAL TIPO A&A REF. AA 640 O SIMILAR.
K2-16 JABONERA EN ACERO INOXIDABLE DE sOCCODA O SIMILAR.
K2-17 DISPENSADOR INSTITUCIONAL PARA PAPEL HIGIENICO: TIPO FAMILIA O SIMILAR.
K2-18 DISPENSADOR DE PAPEL HIGIENICOEN ACERO INOXIDABLE DE SOCCODA O SIMILAR.
K2-19 TOALLERO: CON BASES CERÁMICAS COLOR BLANCO Y TUBO PLÁSTICO 1". LINEA ESPACIO, TIPO CORONA O SIMILAR.
K2-20 PASAMANOS PARA DISCAPACITADOS: EN ACERO INOXIDABLE CALIBLE 1 1/2.
K2-21 DIVISIÓN PARA SANITARIO: CON RIGIDIZACIÓN MEDIANTE BASTIDOR EN PERFILES CUADRADOS COLD ROLLED DE 1", PINTURA ANTICORROSIVA + ESMALTE GRIS CLARO SOLDADO A LÁMINA EXTERIOR EN ACERO INOXIDABLE 304 CAL.20, ACABADO SATINADO PRELIJADO N.4 ARISTAS REDONDEADAS.
K2-22 PUERTA METALICA: CAL. 18 CON BASE ANTICORROSIVA CROMADA DE ZINC + ESMALTE MATE COLOR GRIS CLARO PREFABRICADO CON ESTRUCTURA INTERNA PARA DAR RIGIDEZ. CON DISEÑO DE CELOSÍA DE VENTILACIÓN.
K2-23 POCETA LAVA-TRAPEROS: ENCHAPADA EN TABLETA CERÁMICA DE 20 X 20 CM. COLOR BLANCO HUILA. TIPO CORONA O SIMILAR.
K2-24 DESAGÜE: SENCILLO INTEGRADO CON REBOSE. REF. NEUTRO 93110 GRIVAL O SIMILAR.
K2-25 ORGANIZADOR DE ARMARIOS Y PORTAUTENSILIOS: REF 1992 TIPO RUBBERMAID O SIMILAR
K2 -26 LAVAMANOS ESTANDAR: COLOR BLANCO, DE PEDESTAL REFERENCIA AVANTI DE CORONA O SIMILAR.

L DIVISIÓN 12 - EQUIPOS


L-01 ASCENSOR: TIPO MONTACARGA HIDRÁULICO PARA DISCAPACITADOS EN ESTRUCTURA METÁLICA CON CABINA DE CRISTAL. TIPO FEMM O SIMILAR.

M DIVISIÓN 13 - ACCESORIOS

M-01 MEDIA CAÑA: EN GRANITO LAVADO.
M-02 GUARDAESCOBA MEDIA CAÑA EN GRANITO COLOR BLANCO HUILA; CON PIEZAS COMPLEMENTARIAS (ESQUINERAS Y RINCONERAS) EN GRANITO COLOR BLANCO HUILA SEGUN SEAN REQUERIDAS. REF. FONDO: BLANCO. GRANO: 1 CODIGO: (BH1)B000032 TIPO ALFA O SIMILAR

N DIVISIÓN 17 - CUBIERTAS

N-01 CUBIERTA DE LUCARNAS: EN POLICARBONATO ALVEOLAR DE 6MM
N-02 CUBIERTA METÁLICA: TERMO - ACÚSTICO TIPO A - 42

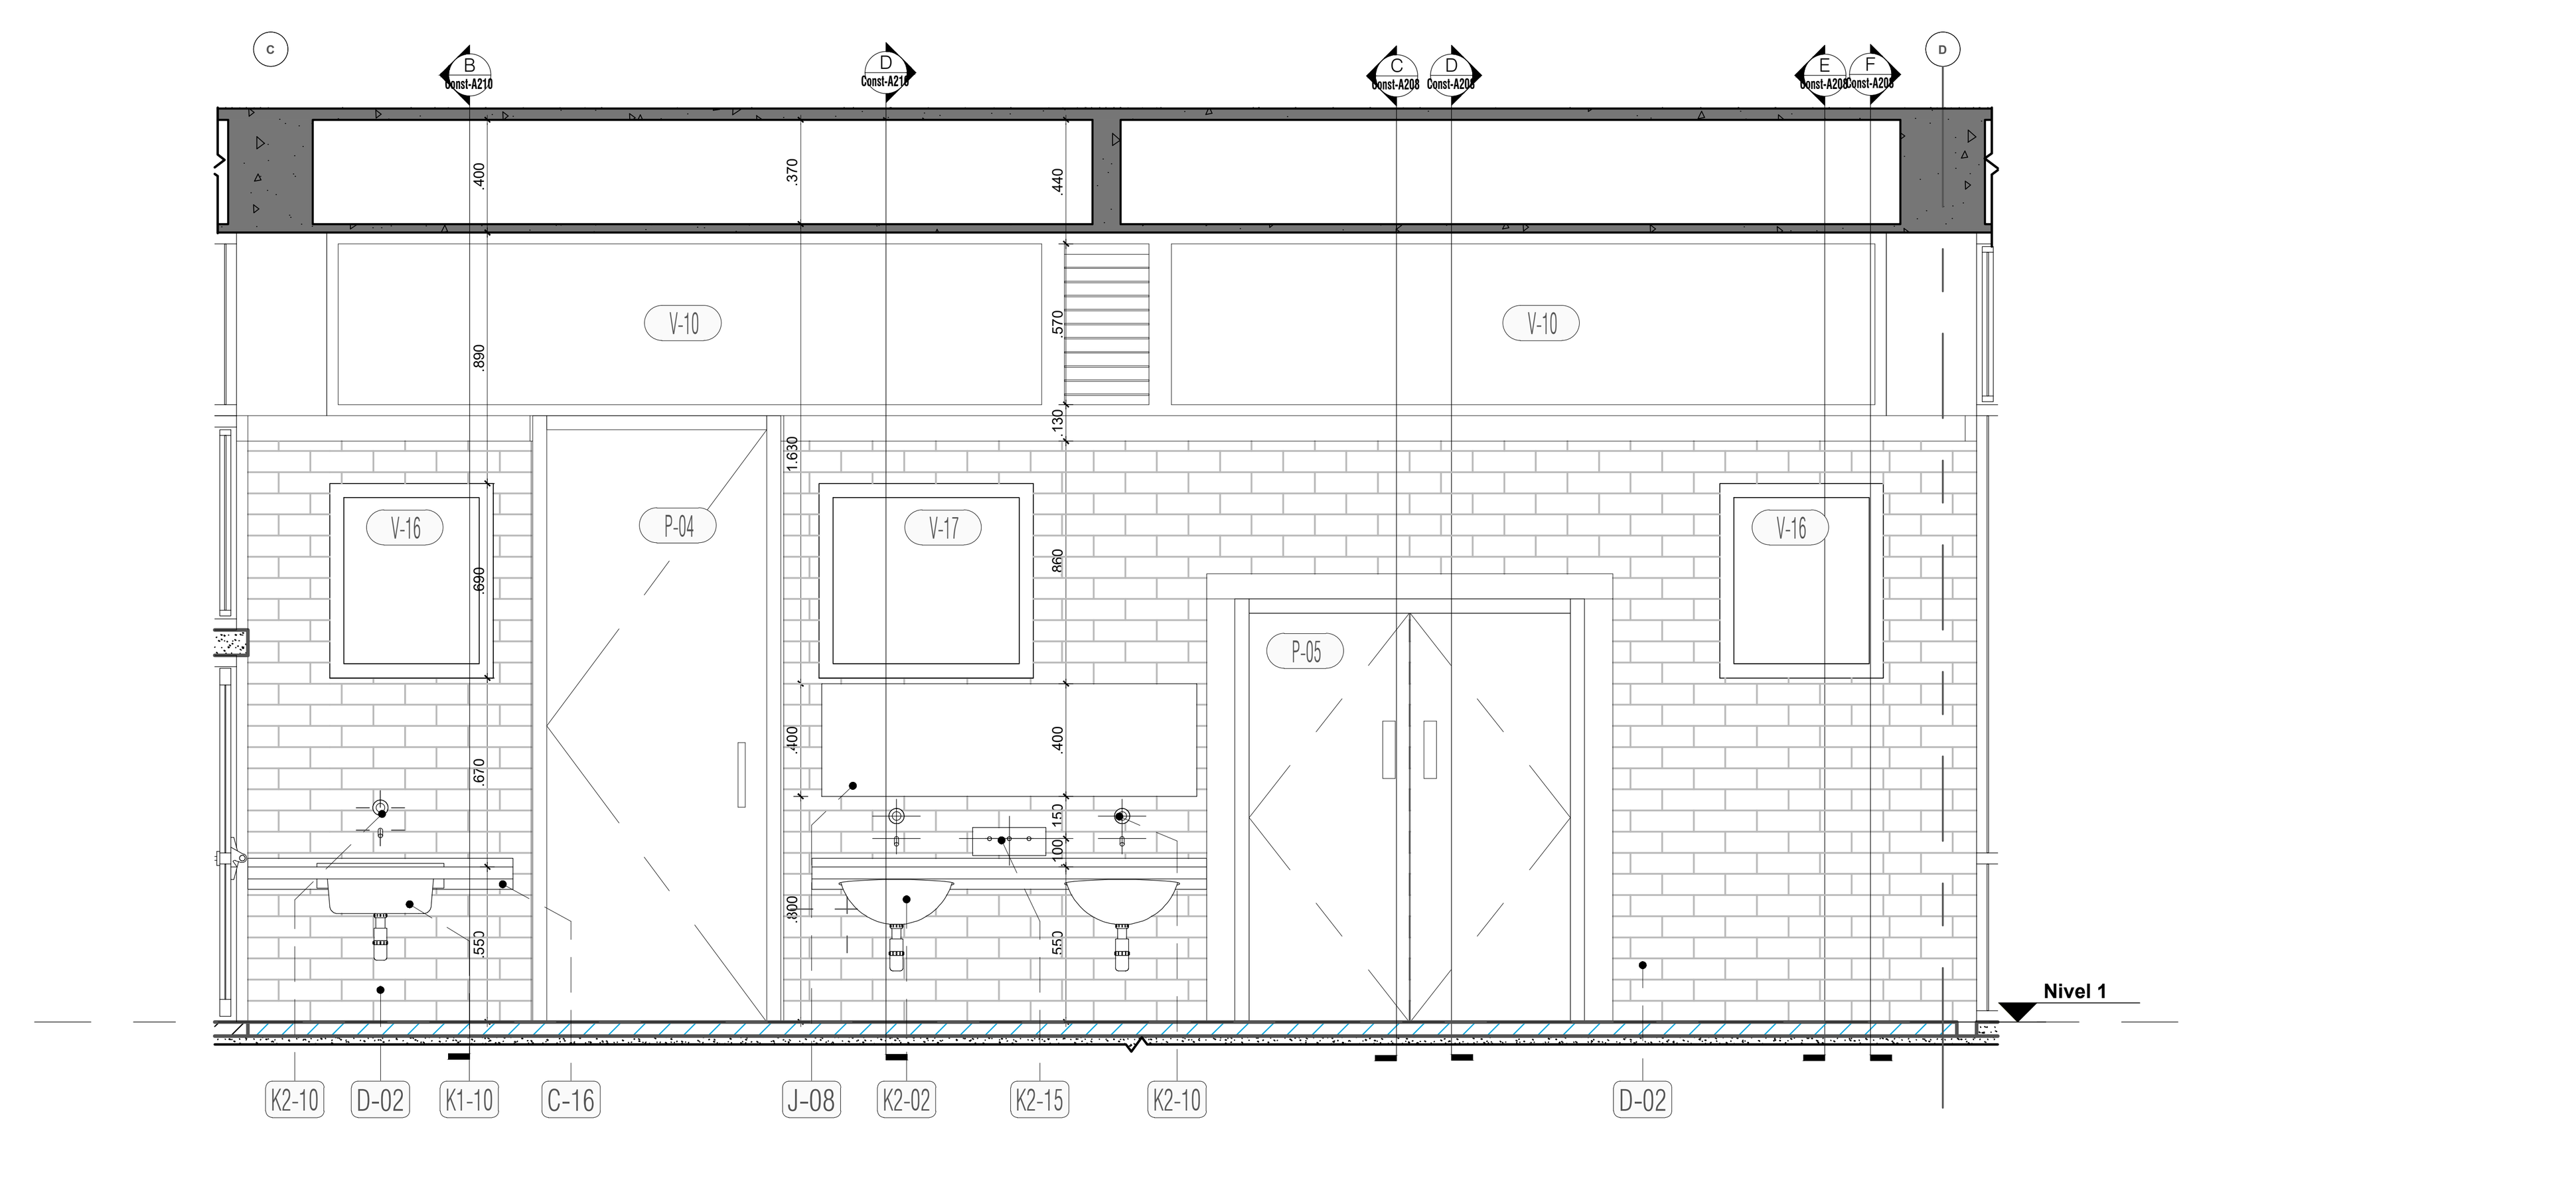

E Seccion E-E Modulo Externo de Baños Tipo 2
Esc. 1 : 25

ALCALDIA MAYOR DE BOGOTA D.C.

SECRETARIA DE EDUCACION

SUBSECRETARIA DE ACCESO Y PERMANENCIA

DIRECCION DE CONSTRUCCION Y CONSERVACION DE ESTABLECIMIENTOS EDUCATIVOS

COLEGIO: **I.E.D. O.E.A.**
LOCALIDAD: **08 - KENNEDY**
DIRECCION: **KR 72 L No 34 - 19 SUR**
CODIGO DE PLANTAS FISICAS: **CODIGO: 0819**

PROYECTO: **ARQUITECTONICO**

CONSULTOR:
CONSORCIO ALIANZA PROYECTAR
NIT: 900.681.839-8
CONTRATO DE CONSULTORIA: 3572 del 17 de Diciembre de 2013

DISEÑO:
ARQ. RICHARD DAVID PARDO PEDRAZA
MP. A25712009-13747971

DISEÑADOR Y CALCULISTA DE ELEMENTOS NO ESTRUCTURALES:
Ing Carlos Alberto Caicedo E.
M.P. No. 52202-73434 CPN NARIÑO

INTERVENTORIA:
ARQ. HERNANDO DAZA BERRIO - M.P. 25700-32595 CND
Arquitectura Urbana LTDA

OSCAR SANCHEZ JARAMILLO
SECRETARIO DE EDUCACION

ADRIANA MARIA GONZALEZ MAXCYCLAK
SUBSECRETARIA DE ACCESO Y PERMANENCIA

DIRECTOR DE CONSTRUCCION Y CONSERVACION DE ESTABLECIMIENTOS EDUCATIVOS:
JOHNNY EDWARD PADILLA ARIZA

SUPERVISION:
ISRAEL SILVA ROBAYO

CONTIENE: **DISEÑO**
Detalles Baño Tipo 2

OBSERVACIONES:

NOMBRE DEL ARCHIVO: OEA Const-A210.dwg

FECHA: Septiembre 18 de 2015
ESCALA: Indicada

CONSECUTIVO SED:

PLANO: Const-A210 DE: 11

COLEGIO: I.E.D. O.E.A. LOC: 08 - KENNEDY CPF: CODIGO: 0819 PROYECTO: ARQUITECTONICO