
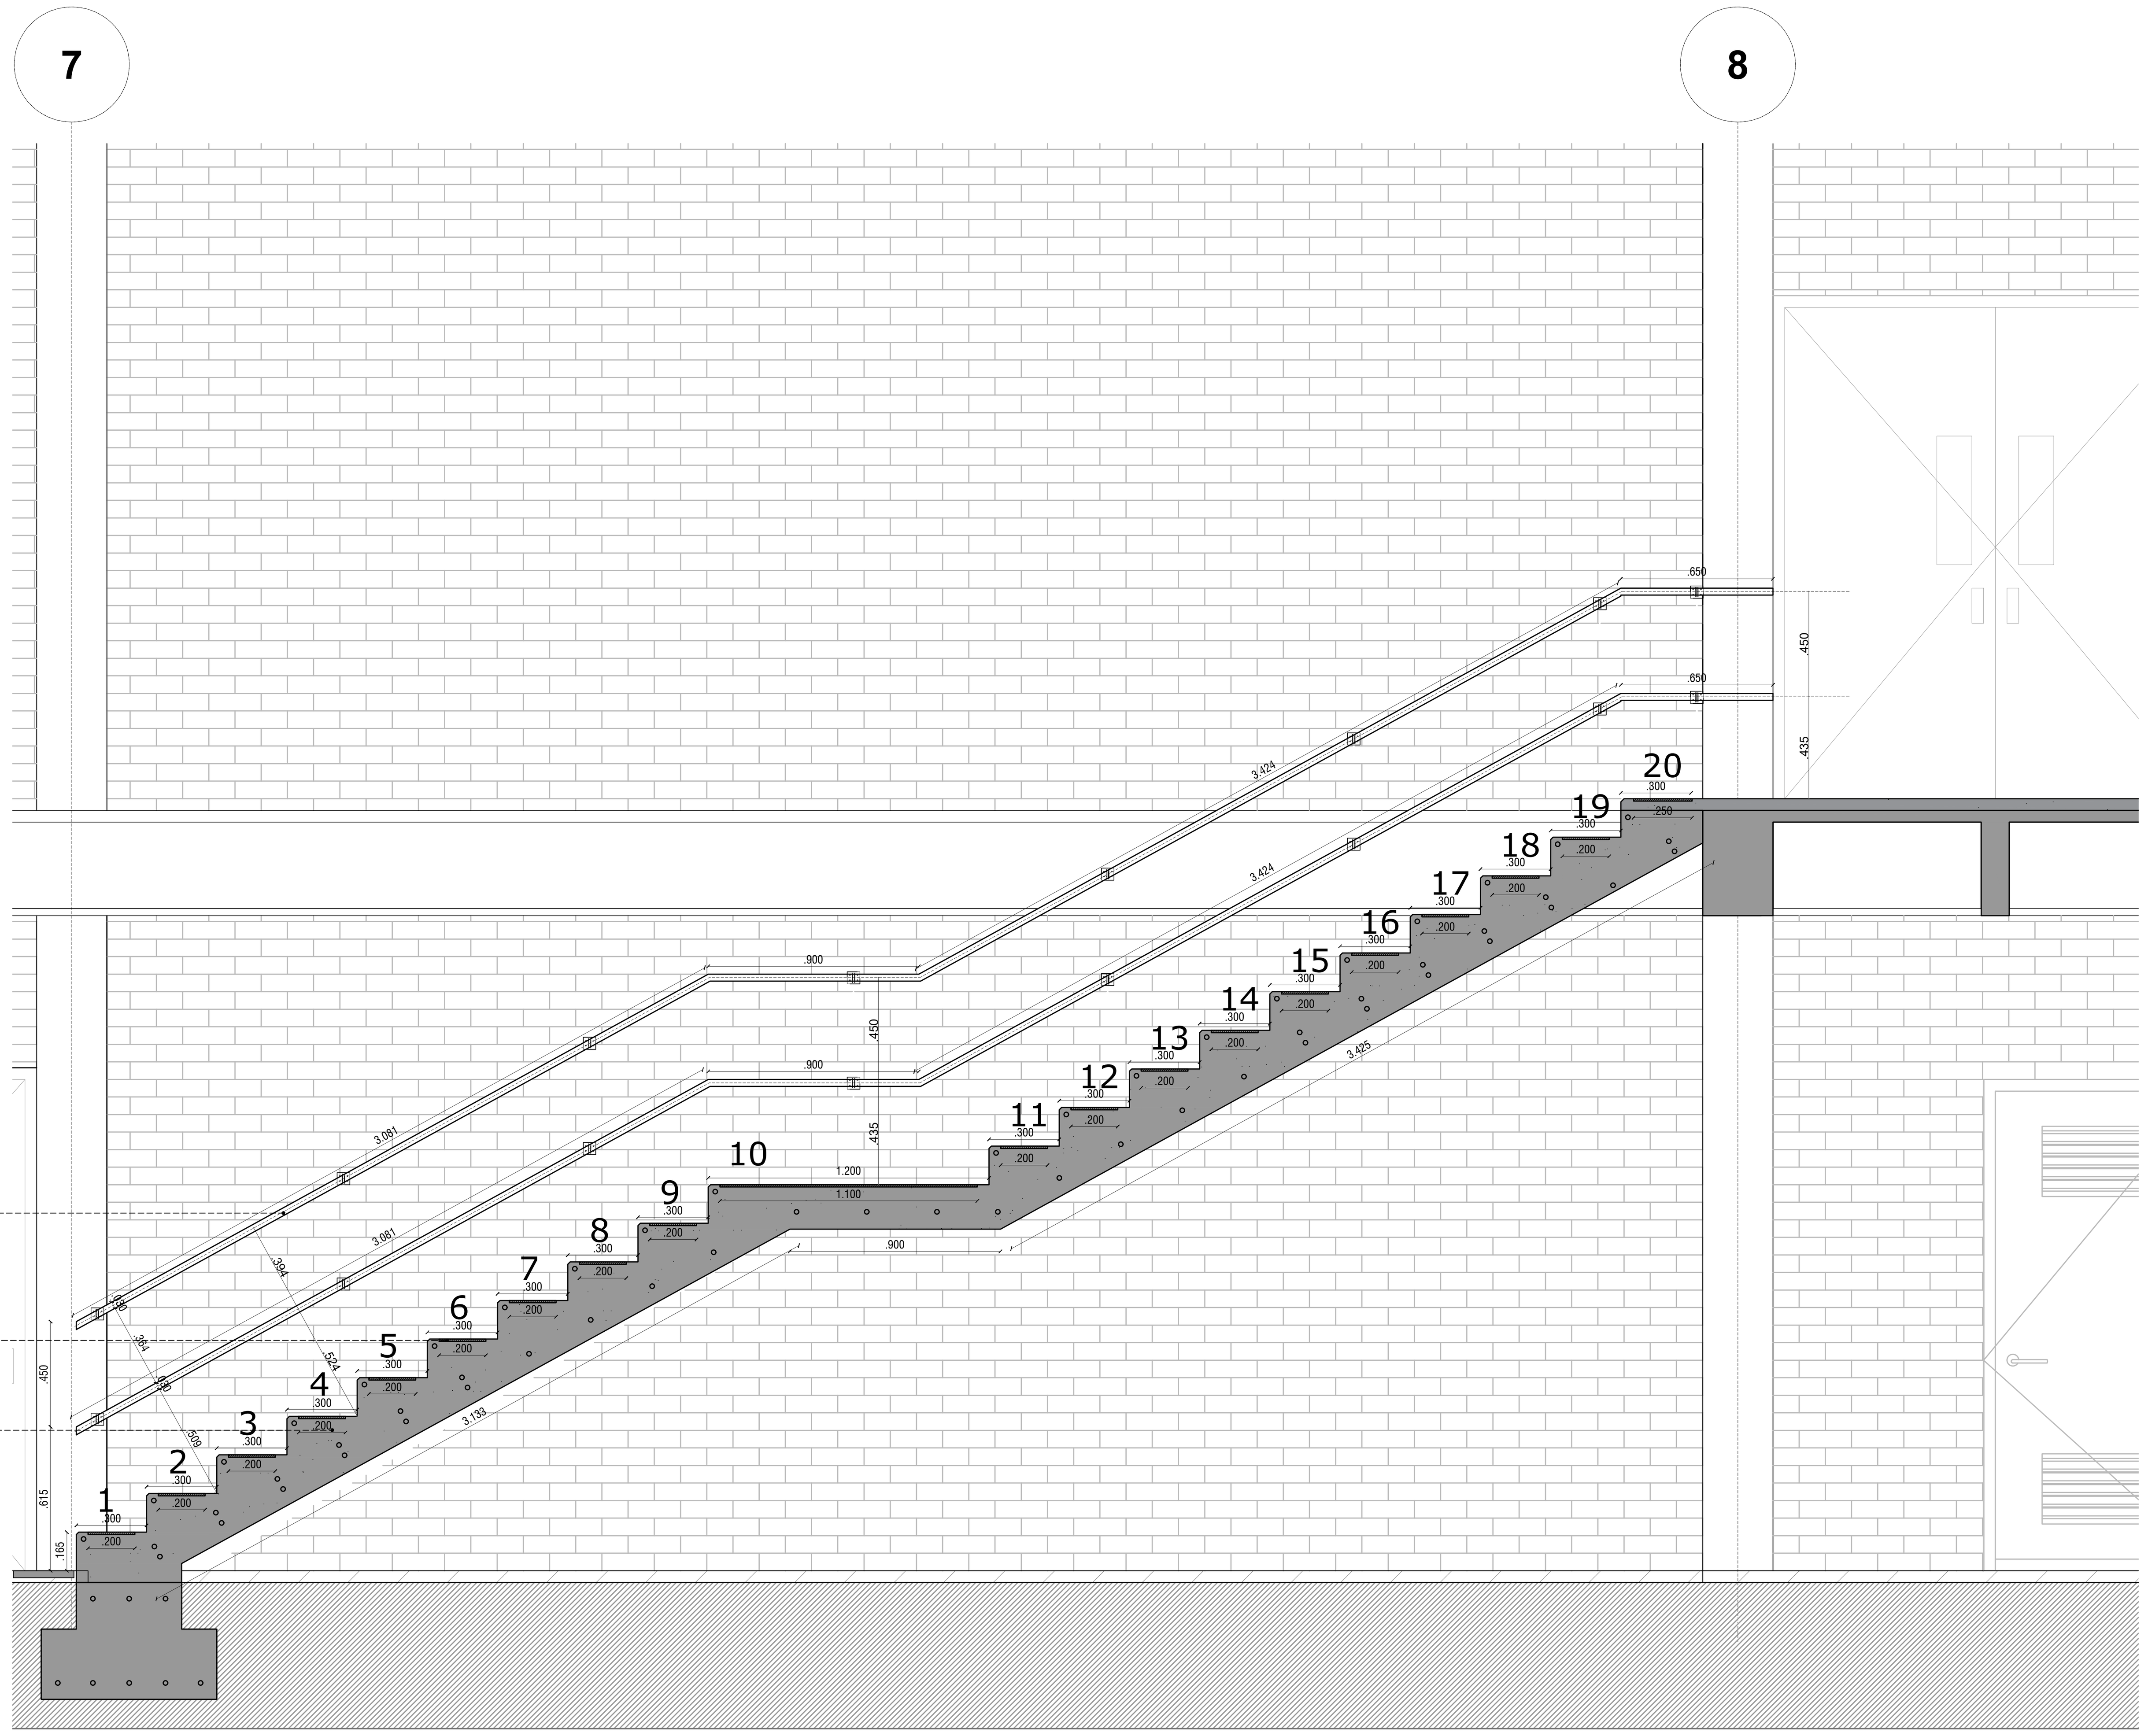


PASAMANOS EN PERFIL TUBULAR REDONDO DE 5 CM EN ACERO INOXIDABLE ANCLADO A MURO POR PLANITAS SOLDADAS AL PERFIL Y FIJADAS CON PERNOS AL MURO

DETALLE DE CONCRETO CEPILLADO O RÚSTICO. VER DISEÑO EN PLANTA. (TEXTURA ANTIDESLIZANTE).

HUELLA Y CONTRA HUELLA EN CONCRETO. DISEÑO Y RESITENCIA SEGÚN RECOMENDACIONES DEL ING. ESTRUCTURAL

DE-03 PLANTA NIVEL 2 ESCALERA TIPO 2 - BARANDA TIPO 3
Esc. 1 : 20

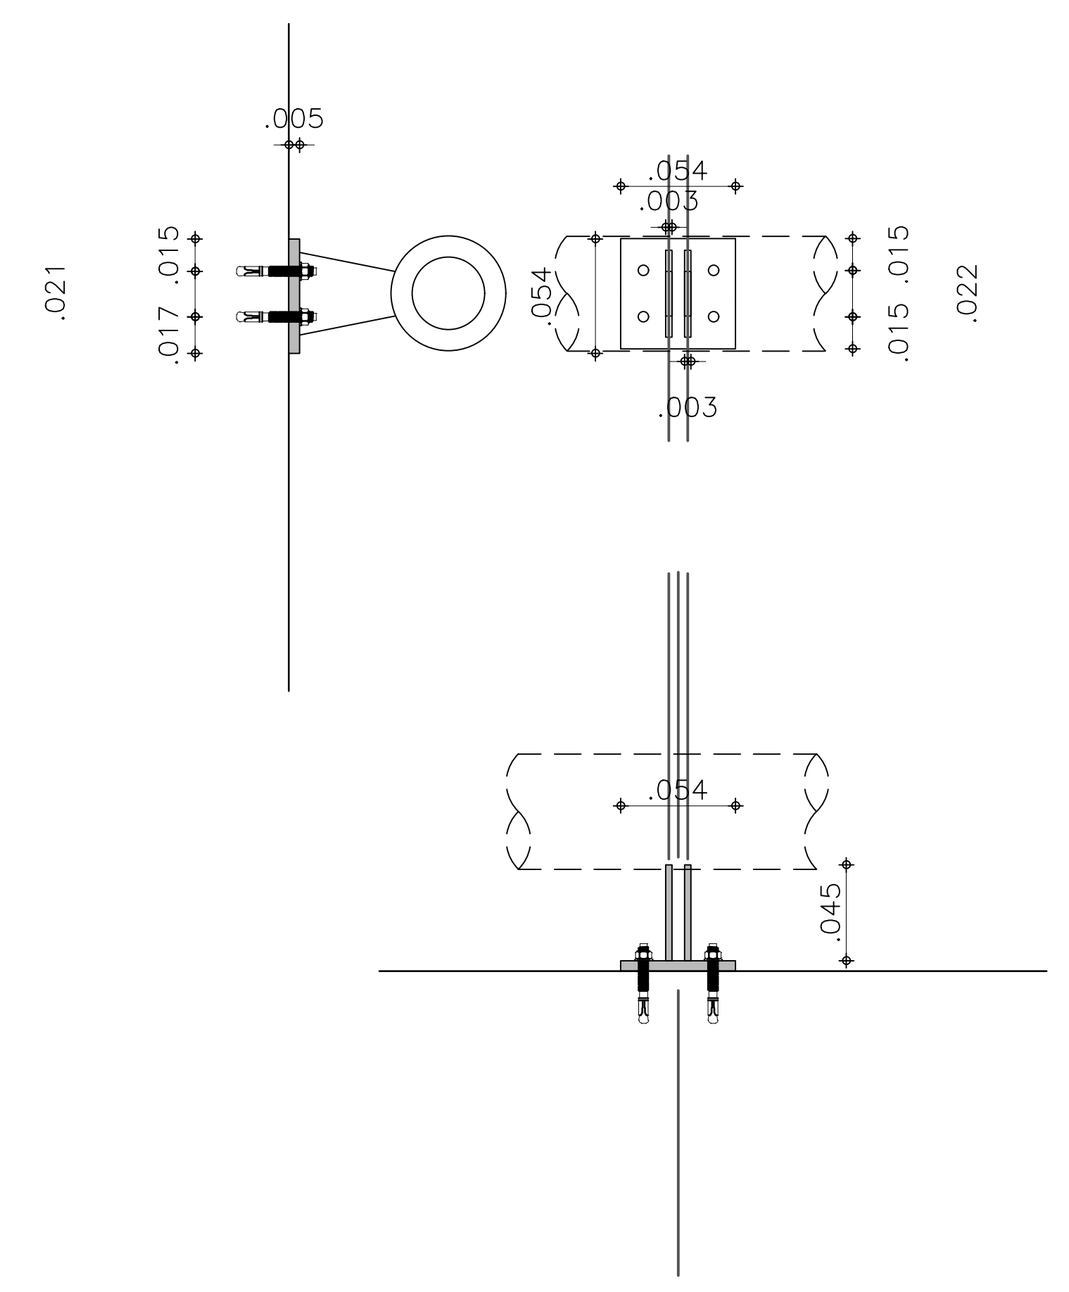

DE-04 DETALLE DE ANCLAJE DE BARANDA A MURO
Esc. 1 : 05

ALCALDIA MAYOR DE BOGOTA
D.C.

SECRETARIA DE EDUCACION

SUBSECRETARIA DE ACCESO Y PERMANENCIA

DIRECCION DE CONSTRUCCION Y CONSERVACION
DE ESTABLECIMIENTOS EDUCATIVOS

COLEGIO:
I.E.D. O.E.A.

LOCALIDAD:
08 - KENNEDY

DIRECCION:
KR 72 L No 34 - 19 SUR

CODIGO DE PLANTAS FISICAS:
CODIGO: 0819

PROYECTO:
ARQUITECTONICO

CONSULTOR:
CONSORCIO ALIANZA PROYECTAR
NIT: 900.681.839-8
CONTRATO DE CONSULTORIA: 3572 del 17 de Diciembre de 2013

DISEÑO:
ARQ. RICHARD DAVID PARDO PEDRAZA
MP. A25712009-13747971

DISEÑADOR Y CALCULISTA DE ELEMENTOS NO ESTRUCTURALES:
Ing Carlos Alberto Caicedo E.
M.P. No. 52202-73434 CPN NARIÑO

INTERVENTORIA:
ARQ. HERNANDO DAZA BERRIO
M.P. 25700-32595 CND
Arquitectura Urbana LTDA

OSCAR SANCHEZ JARAMILLO
SECRETARIO DE EDUCACION

ADRIANA MARIA GONZALEZ MAXCYCLAK
SUBSECRETARIA DE ACCESO Y PERMANENCIA

DIRECTOR DE CONSTRUCCION Y CONSERVACION DE ESTABLECIMIENTOS EDUCATIVOS:
JOHNNY EDWARD PADILLA ARIZA

SUPERVISION:
ISRAEL SILVA ROBAYO

CONTIENE:
DISEÑO
DETALLES ALZADOS DE BARANDA ESCALERA TIPO 1

OBSERVACIONES:

NOMBRE DEL ARCHIVO:
1. DETALLES OEA.dwg

FECHA:	ESCALA:
Septiembre 18 de 2015	Indicada

PLANO: DE:
Const-A611 / 13

CONSECUTIVO SED:

COLEGIO: I.E.D. O.E.A. LOC: 08 - KENNEDY CPF: CODIGO: 0819 PROYECTO: ARQUITECTONICO