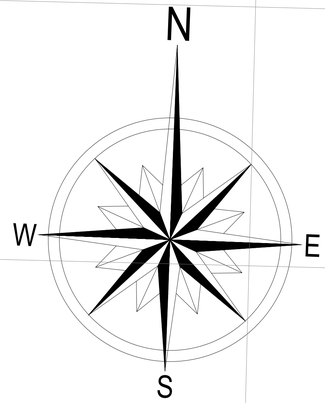

VEREDA BERLIN

RIO ARICAPORO

VEREDA SANTA TERESA

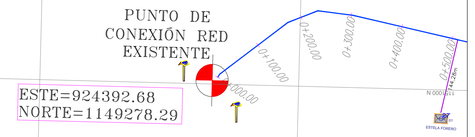

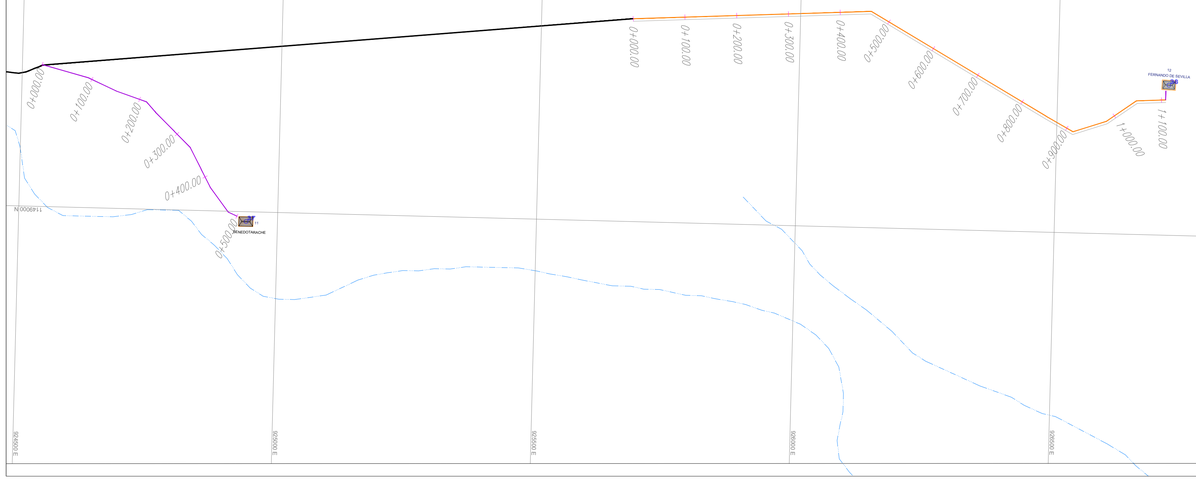

27	2218501.87	5474359.72
28	2218542.95	5474695.01
29	2218567.56	5475543.47
30	2217467.33	5475986.15
31	2217402.44	5476574.9
32	2216855.29	5478028.68
33	2217612.59	5477779.43
34	2218242.27	5479171.63
35	2218719.93	5478913.85
36	2216543.98	5479302.02
37	2216496.46	5470032.22
38	2216821.87	5471807.72

OSCAR JAVIER LEIRADO ESTEVEZ
T.P: 2520260117 CND
INGENIERO CIVIL

OBJETO :

AMPLIACION DE REDES DE DISTRIBUCIÓN DE GAS NATURAL PARA EL SECTOR RURAL Y URBANO (AREA DISPERSA) EN EL MUNICIPIO DE HATOCOROZAL CASANARE

DISEÑO:

ALCALDIA DE HATO COROZAL

OBSERVACIONES:

CONVENCIONES:

- Límite Municipal
- Límite Veredal
- Via Pavimentada
- Via sin Pavimentar
- Carreteable
- Camino Herradura
- Drenaje Doble
- Drenaje Sencillo
- Acueducto
- Oleoducto
- Torre Energía
- Poste de Luz
- Vivienda
- Vivienda
- Mojon de señalizacion
- Corral
- Alcantarilla
- Puente
- Aljibe
- Tanque de Agua
- Lago Peces
- Estero
- Tub. Existente
- TUB Ø 3"
- TUB Ø 2"
- TUB Ø 1"
- TUB Ø 3/4"
- TUB Ø 1/2 "
- Polivalvula Ø 2"
- Polivalvula Ø 1"
- Polivalvula Ø 3/4"
- Polivalvula Ø 1/2 "
- Cruce Aéreo
- Perf. Dirigida
- Cruce Especial
- LIMITE VEREDAL

ESCALA: 1 : 2500

FECHA: FEBRERO 2021

ARCHIVO: MTO.dwg

CONTIENE:

PLANO PARA LA AMPLIACION DE REDES DE DISTRIBUCIÓN DE GAS NATURAL PARA EL SECTOR RURAL Y URBANO (AREA DISPERSA) EN EL MUNICIPIO DE HATOCOROZAL CASANARE.

ALCALDIA DE HATO COROZAL

MUNICIPIO DE HATOCOROZAL
DEPARTAMENTO DE CASANARE

PLANO: 2

DE: 7

REVISIÓN: 0