

07

LA CAPILLA

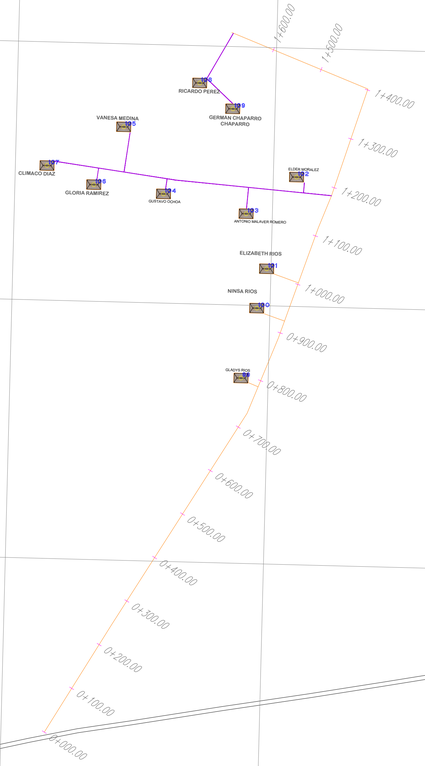

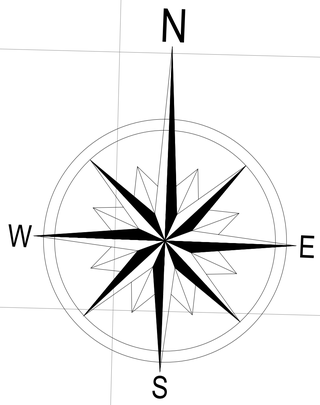

[redacted]

OSCAR JAVIER LETRADO ESTEVEZ
T.P: 252026011 7 CND
INGENIERO CIVIL

OBJETO :

AMPLIACION DE REDES DE DISTRIBUCIÓN DE GAS NATURAL PARA EL SECTOR RURAL Y URBANO (AREA DISPERSA) EN EL MUNICIPIO DE HATOCOROZAL CASANARE.

DISEÑO:

ALCALDIA DE HATO COROZAL

OBSERVACIONES:

CONVENCIONES:

- Límite Municipal
- Límite Veredal
- Via Pavimentada
- Via sin Pavimentar
- Carreteable
- Camino Herradura
- Drenaje Doble
- Drenaje Sencillo
- Acueducto
- Oleoducto
- Torre Energía
- Poste de Luz
- Vivienda
- Vivienda
- Mojon de señalizacion
- Corral
- Alcantarilla
- Puente
- Aljbe
- Tanque de Agua
- Lago Peces
- Estero
- Tub. Existente
- TUB Ø 3"
- TUB Ø 2"
- TUB Ø 1"
- TUB Ø 3/4"
- TUB Ø 1/2 "
- Polivávula Ø 2"
- Polivávula Ø 1"
- Polivávula Ø 3/4"
- Polivávula Ø 1/2 "
- Cruce Aéreo
- Perf. Dirigida
- Cruce Especial
- LIMITE VEREDAL

ESCALA: 1 : 2500

FECHA: FEBRERO 2021

ARCHIVO: vrrt.dwg

CONTIENE:

PLANO PARA LA AMPLIACION DE REDES DE DISTRIBUCIÓN DE GAS NATURAL PARA EL SECTOR RURAL Y URBANO (AREA DISPERSA) EN EL MUNICIPIO DE HATOCOROZAL CASANARE.

ALCALDIA DE HATO COROZAL

MUNICIPIO DE HATOCOROZAL
DEPARTAMENTO DE CASANARE

PLANO: 7

DE: 7

REVISIÓN: 0