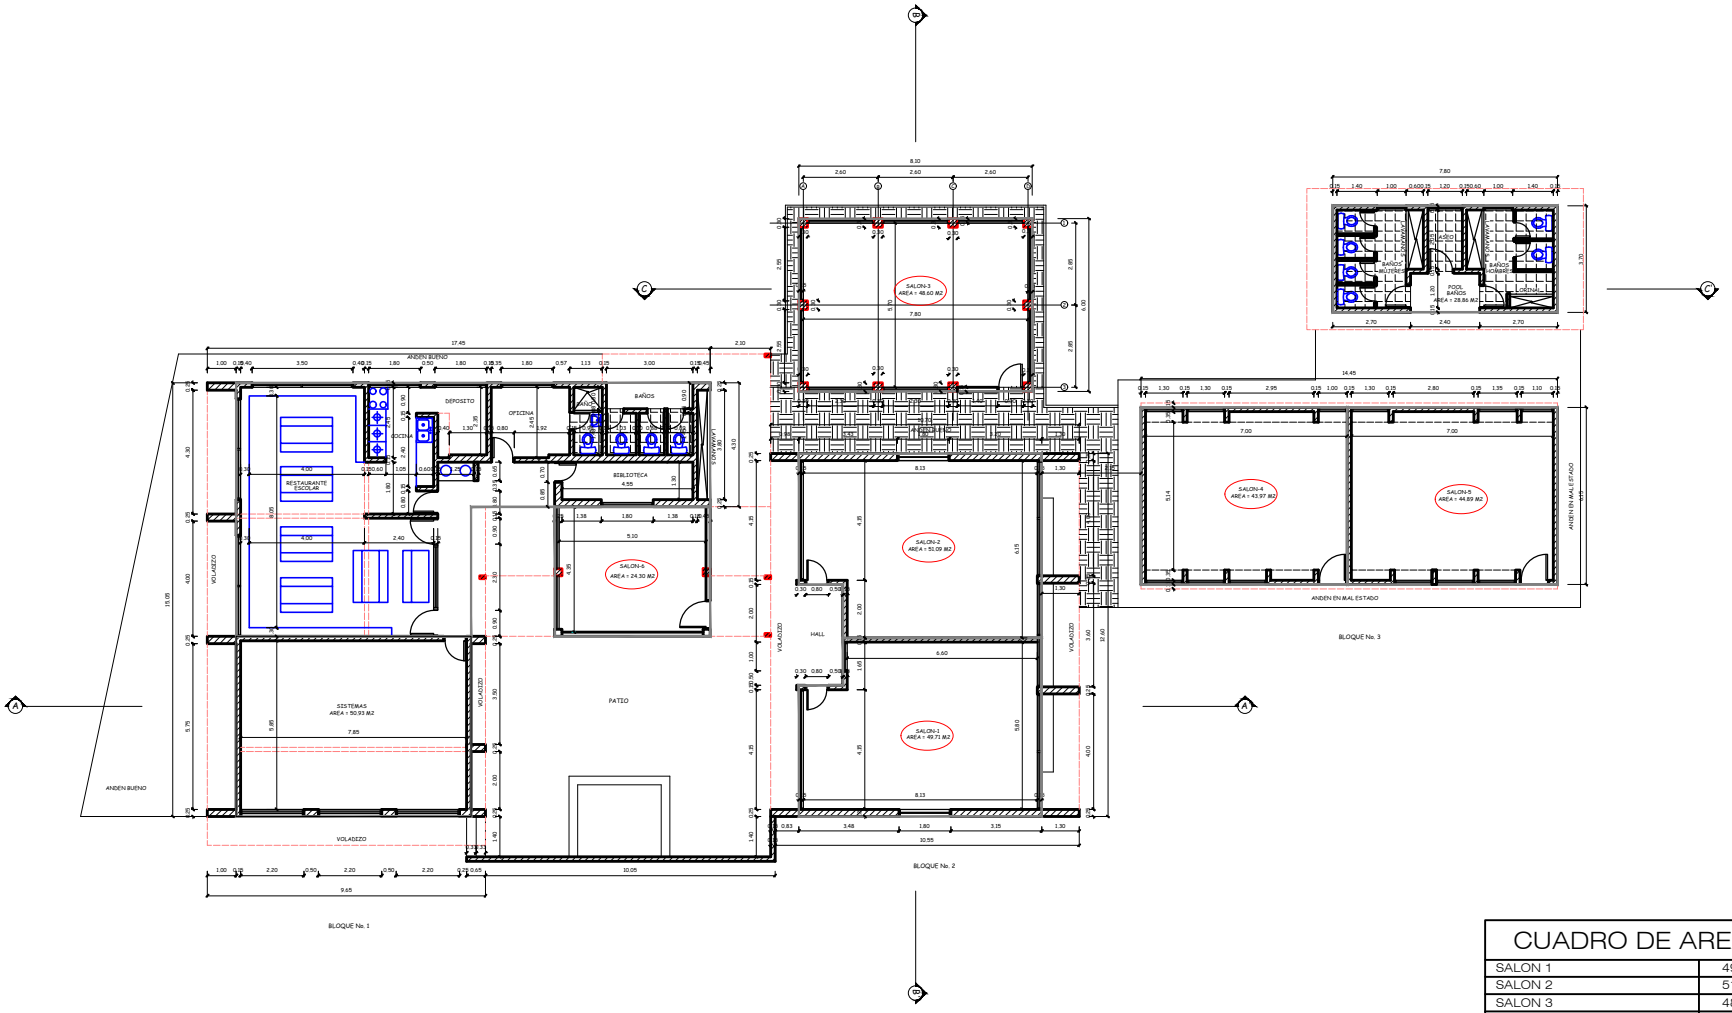


SALON TOTAL = 6 AULAS ESCOLARES-AÑO 2019

PLANTA ARQUITECTONICA
PISO UNICO
ESC: 1.....100

CUADRO DE AREAS

SALON 1	49,71 M2
SALON 2	51,09 M2
SALON 3	48,60 M2
SALON 4	43,97 M2
SALON 5	44,89 M2
SALON 6	24,30 M2
SALA DE SISTEMAS	50,93 M2
AREA RESTAUIRANTE-SERV.	107,41 M2
POOL BAÑOS	28,86 M2
AREA TOTAL	449,76 M2

DEPARTAMENTO DE CUNDINAMARCA
MUNICIPIO DE SIBATE
DIRECCION DE PLANEACION

PROYECTO: ESCUELA SAN BENITO SEDE PRIMARIA

CONTIENE: PLANTA ARQUITECTONICA

ACTUALIZO AUTOCAD: AOC.JOSE MIGUEL CAJAMARCA LOPEZ

REVISO: ARQ. JHON FERNANDO MORENO MONTOYA

V.B. ALCALDE: ING. EDSON ERASMO MONTOYA CAMARGO

APROBO: SECRETARIA PLANEACION: ING. SAHIDA MARIA BERNAL GUACANEME

FECHA: NOVIEMBRE 2020

FORMATO: 70X50CMS

ESCALA:

ARHIVO: C:\MIGUEL\P-SAN BENITO

V.B. SECRETARIO DE INFRAESTRUCTURA: ING. DIEGO ERNESTO ESCOBAR GONZALEZ

PLANO No. 2

DE: 2



LOCALIZACION GENERAL
ESC: 1.....2.50

CUADRO DE AREAS-IED SAN BENITO	
AREA LOTE: (dato catastral)	5.150,00 M2
AREA CONTRUIDA SEDE PRIMARIA:	449,76 M2
AREA CONTRUIDA SEDE BACHILLERATO PISO 1:	308,61 M2
AREA CONTRUIDA SEDE BACHILLERATO PISO 2:	308,61 M2
AREA POLIDEPORTIVO:	665,95 M2
AREA CONSTRUIDA SALON COMUNAL:	181,15 M2
AREA TOTAL CONSTRUIDA:	1.914,08 M2
AREA LIBRE	3.544,53 M2

DEPARTAMENTO DE CUNDINAMARCA
MUNICIPIO DE SIBATE
SECRETARIA DE PLANEACION

PROYECTO: IED SAN BENITO * SEDE BACHILLERATO * SEDE PRIMARIA	CONTIENE: LOCALIZACION GENERAL	ACTUALIZO AUTOCAD: AOC.JOSE MIGUEL CAJAMARCA LOPEZ	V.B. ALCALDE: ING. EDSON ERASMO MONTOYA CAMARGO	FECHA: NOVIEMBRE 2020	FORMATO: 70X50CMS
				ESCALA:	ARHIVO: C:\MIGUEL\2-SAN BENITO
		REVISO: ARQ. JHON FERNANDO MORENO MONTOYA	APROBO: SECRETARIA PLANEACION: ING. SAHIDA MARIA BERNAL GUACANEME	V.B. SECRETARIO DE INFRAESTRUCTURA: ING. DIEGO ERNESTO ESCOBAR GONZALEZ	PLANO No. 1 DE: 2