


lo tiene todo.
Barrancabermeja
GOBIERNO DISTRITAL

ALFONSO ELJACH MANRIQUE
ALCALDE DISTRITAL

100 CENTENARIO
BARRANCABERMEJA
1922 | 2022

LOCALIZACIÓN GENERAL

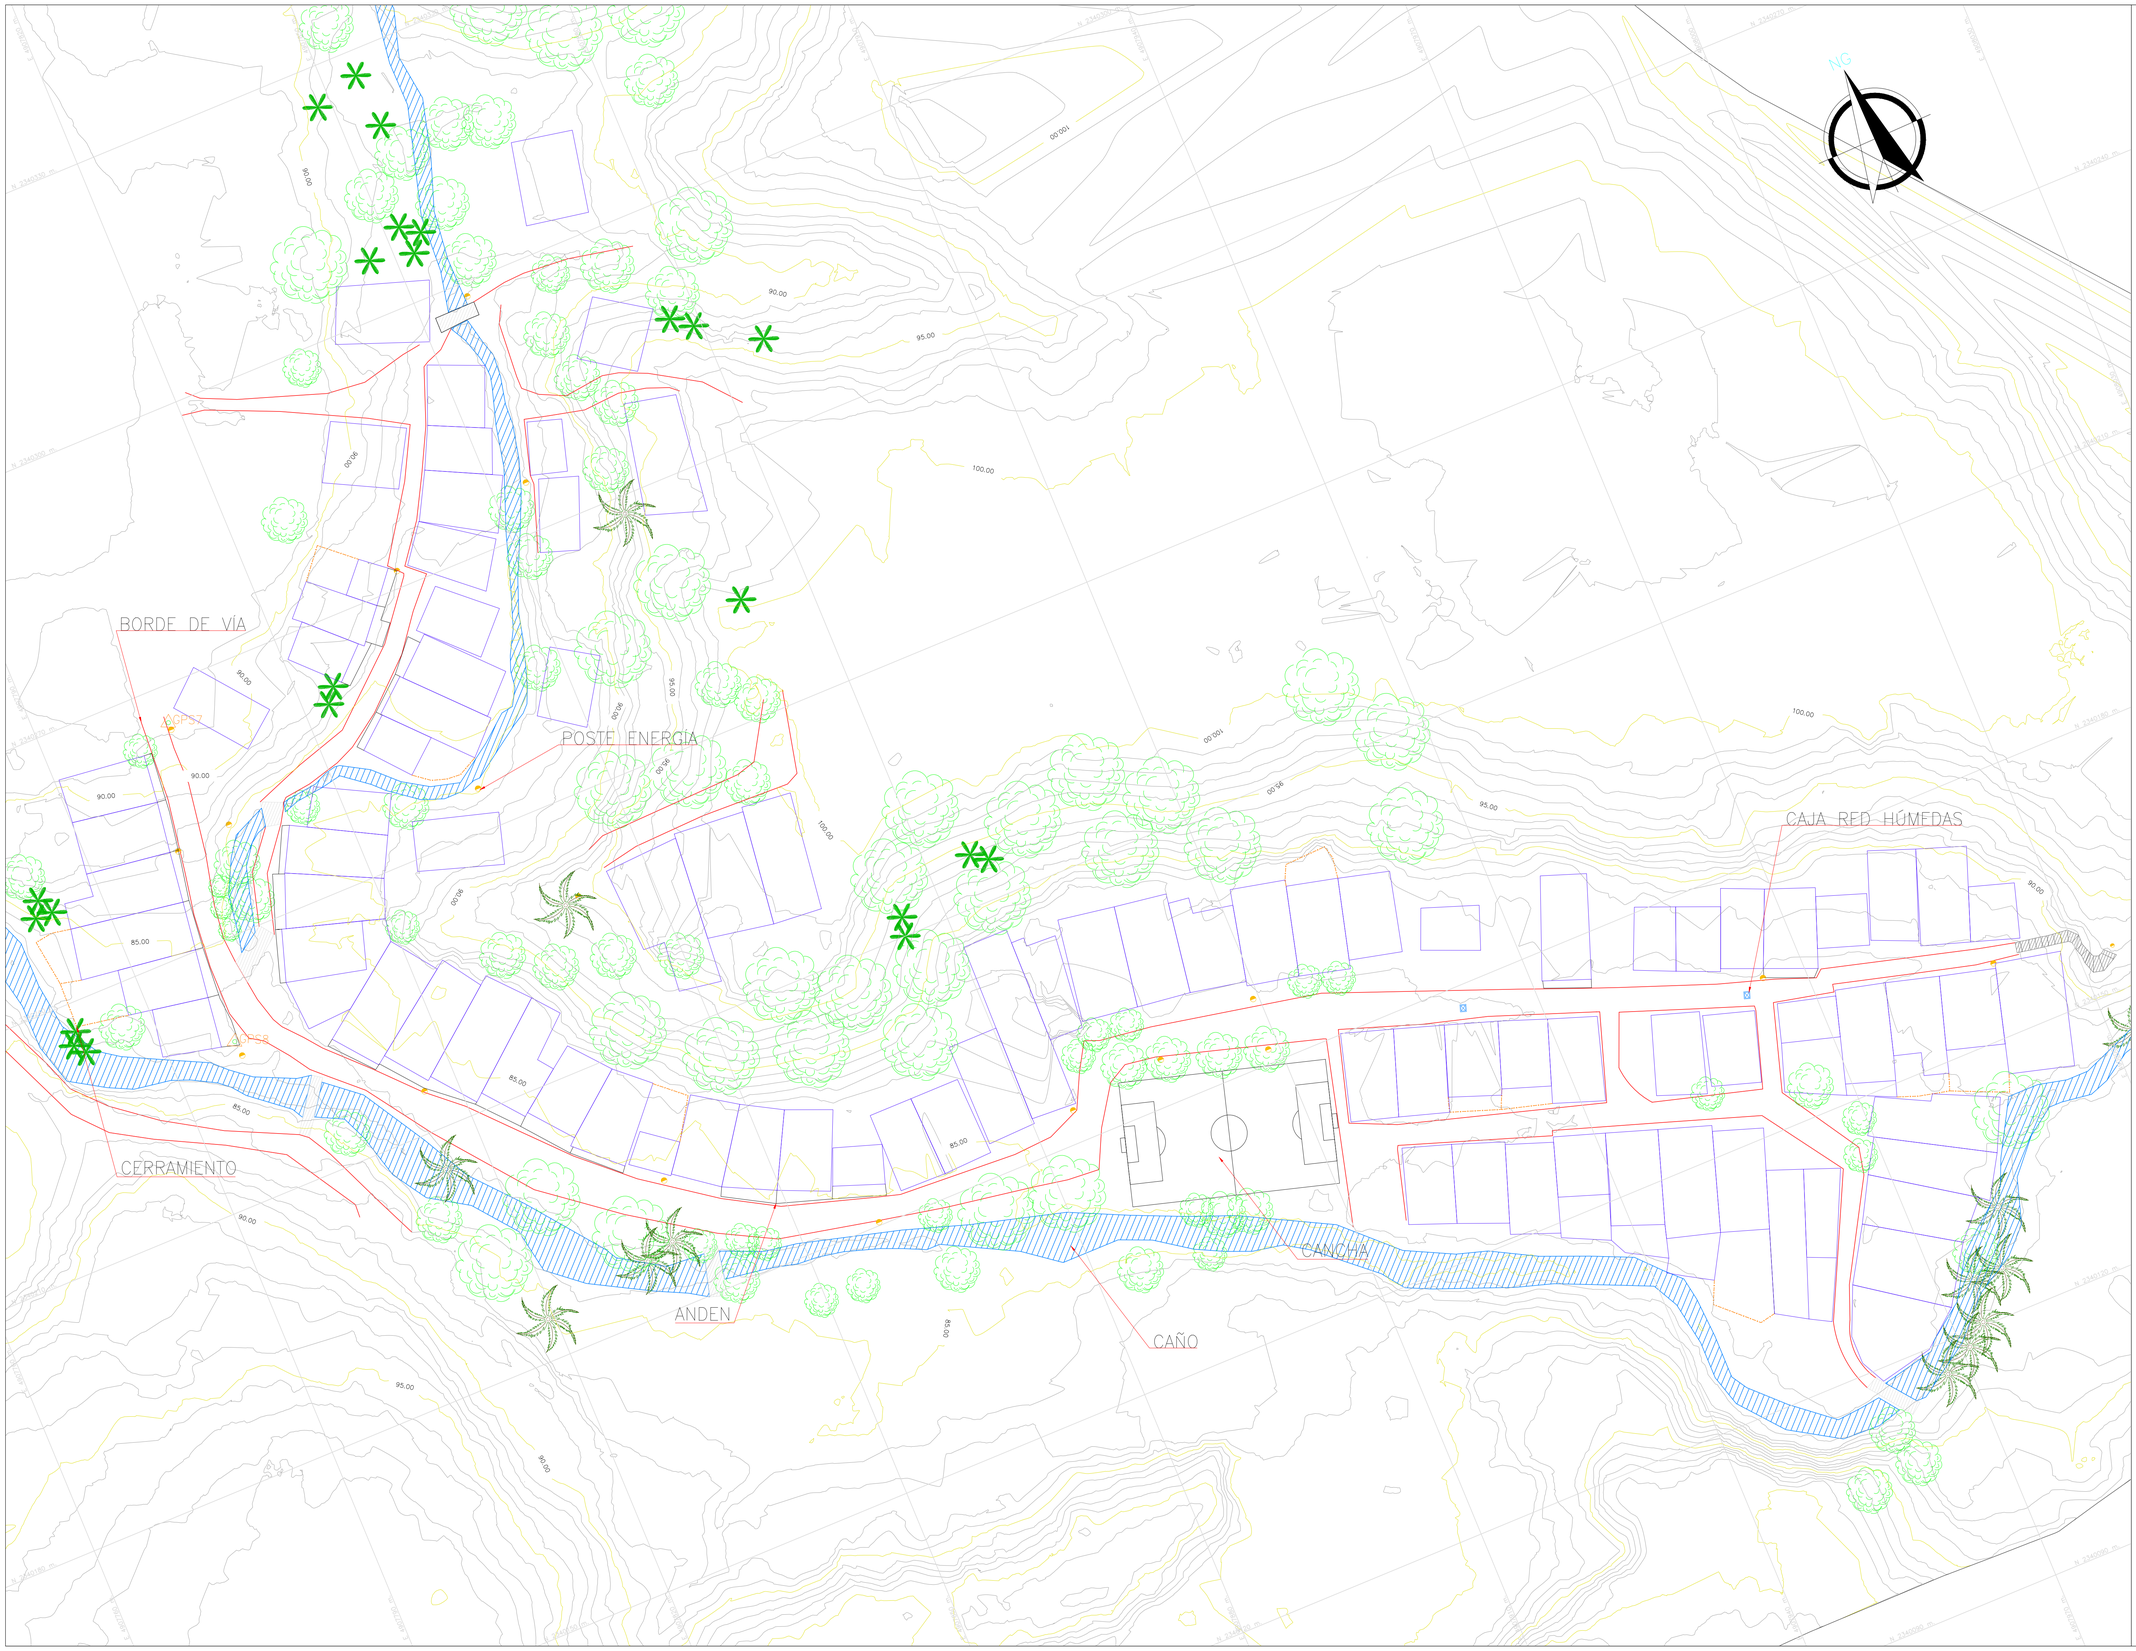

Proyecto:
LEVANTAMIENTO TOPOGRAFICO
ASENTAMIENTO MANO DE DIOS
DISTRITO DE BARRANCABERMEJA
SANTANDER

Proyección Cartográfica
Sistema de referencia Geocéntrico

Marco geocéntrico nacional de referencia al sistema MAGNA-SRIGAS con referencia de coordenadas de la red de estaciones activas o red MAGNA-ECO y la red de estaciones pasivas o de NP's.

CONVENCIONES

- Límite Asentamiento
- Vivienda en material
- Lote
- Curva de nivel
- Cerca
- Punto de amarre IGAC
- Arbol
- Pozo
- Volados
- Rejas y Muros Bajos
- Borde Barranco
- Cobertizo
- Caño
- Andén
- Vía
- D1 Deltas
- Poste Eléctrico

LISTADO DE REFERENCIAS

PUNTO	NORTE	ESTE	COTA	DESCRIPCION
1001	2340265,802	4907804,872	91,345	GPS-7
1002	2340228,529	4907797,812	84,396	GPS-8

SECRETARIA DE PLANEACIÓN DISTRITAL

ARQ. xxxxx

Contiene:
LEVANTAMIENTO TOPOGRÁFICO
ASENTAMIENTO HUMANO
MANO DE DIOS

Levantó:
Top. JHON A CRISTANCHO
Mat. N°. 01-19602 CPNT

Área:
1 Ha 3984. m2

Comuna:
3

Escala:
1:300
0 8 16 24 32 40m
Un centímetro equivale a 3.00 metros

Fecha:
OCTUBRE DE 2023

Plano:
1 DE 1

Archivo:
plano topografico mano de dios-acad.dwg