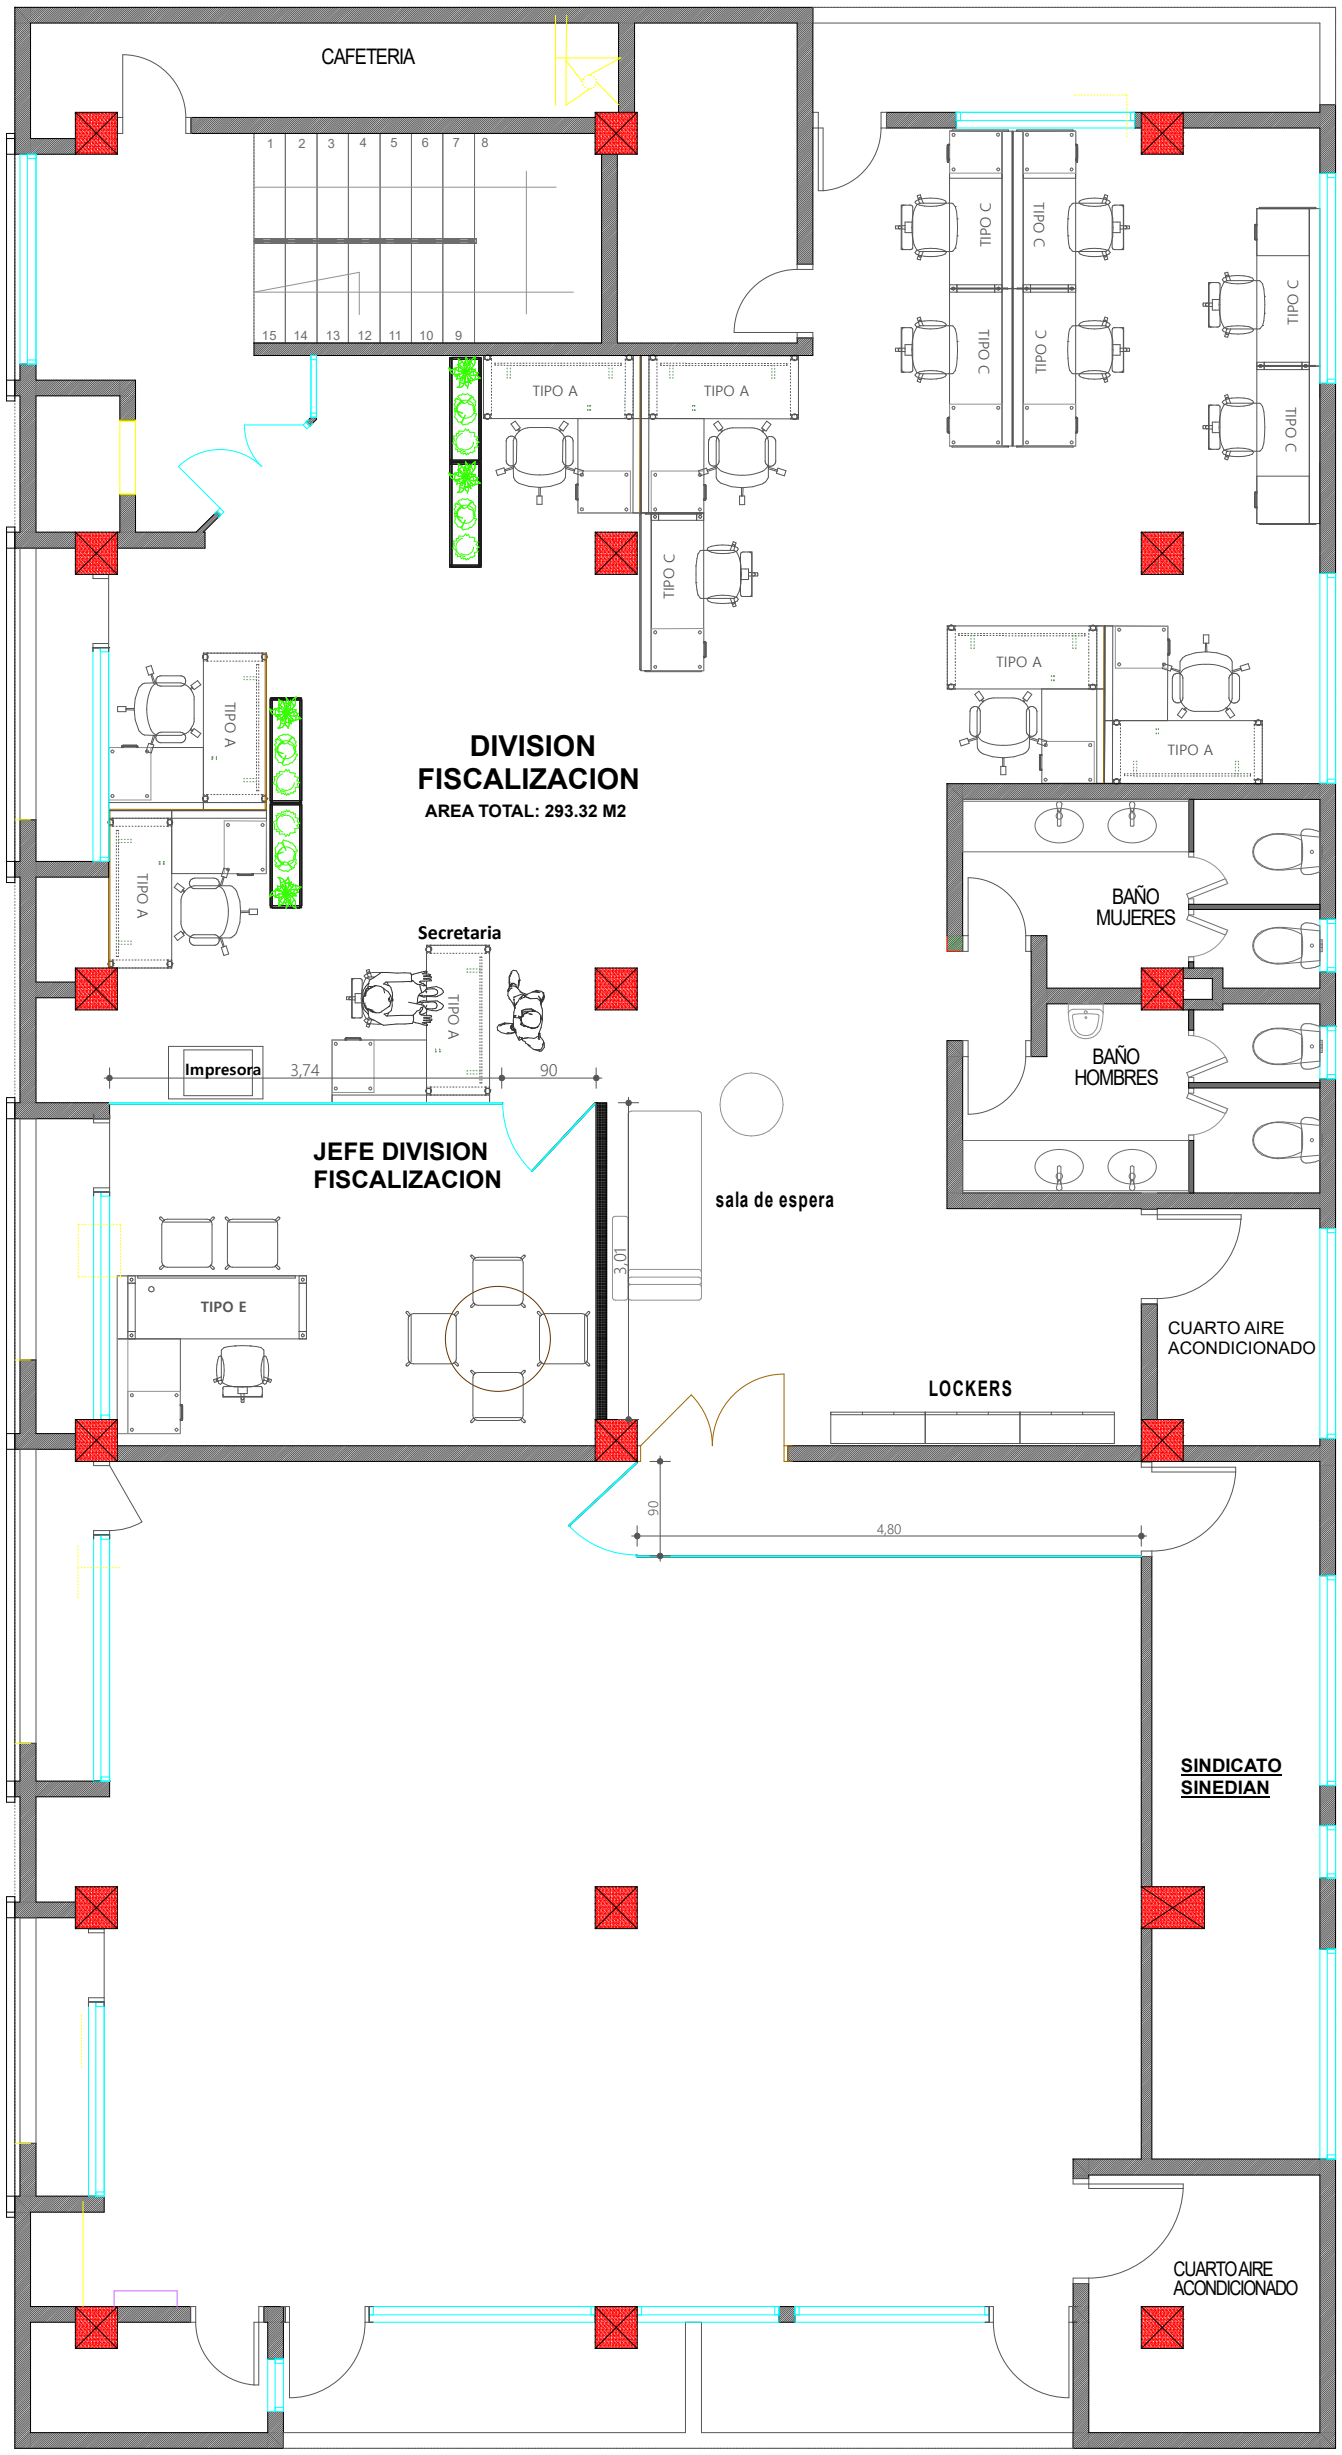


PLANO Nº	**DIRECCION SECCIONAL DE IMPUESTOS Y ADUANAS DE BARRANCABERMEJA** Diseño Propuesto	**PROPIETARIO:** **DIAN BARRANCABERMEJA**	**DISEÑO:**	**NOTAS:**
4 de 4	**SUBDIRECCION DE ADMINISTRATIVA** **COORDINACION DE INFRAESTRUCTURA** NIVEL CENTRAL Carrera 7 Nº 6C - 54 DIAN® Dirección de Impuestos y Aduanas Nacionales	**CONTIENE:** **Planta Cuarto Piso** **ESC:** **DIRECCION INMUEBLE:** **Calle 49 N. 09-09 Edificio Luisa** **FECHA:** **Abril/2020**	**DIBUJO:** **Aura Lizarazo Forero**	