



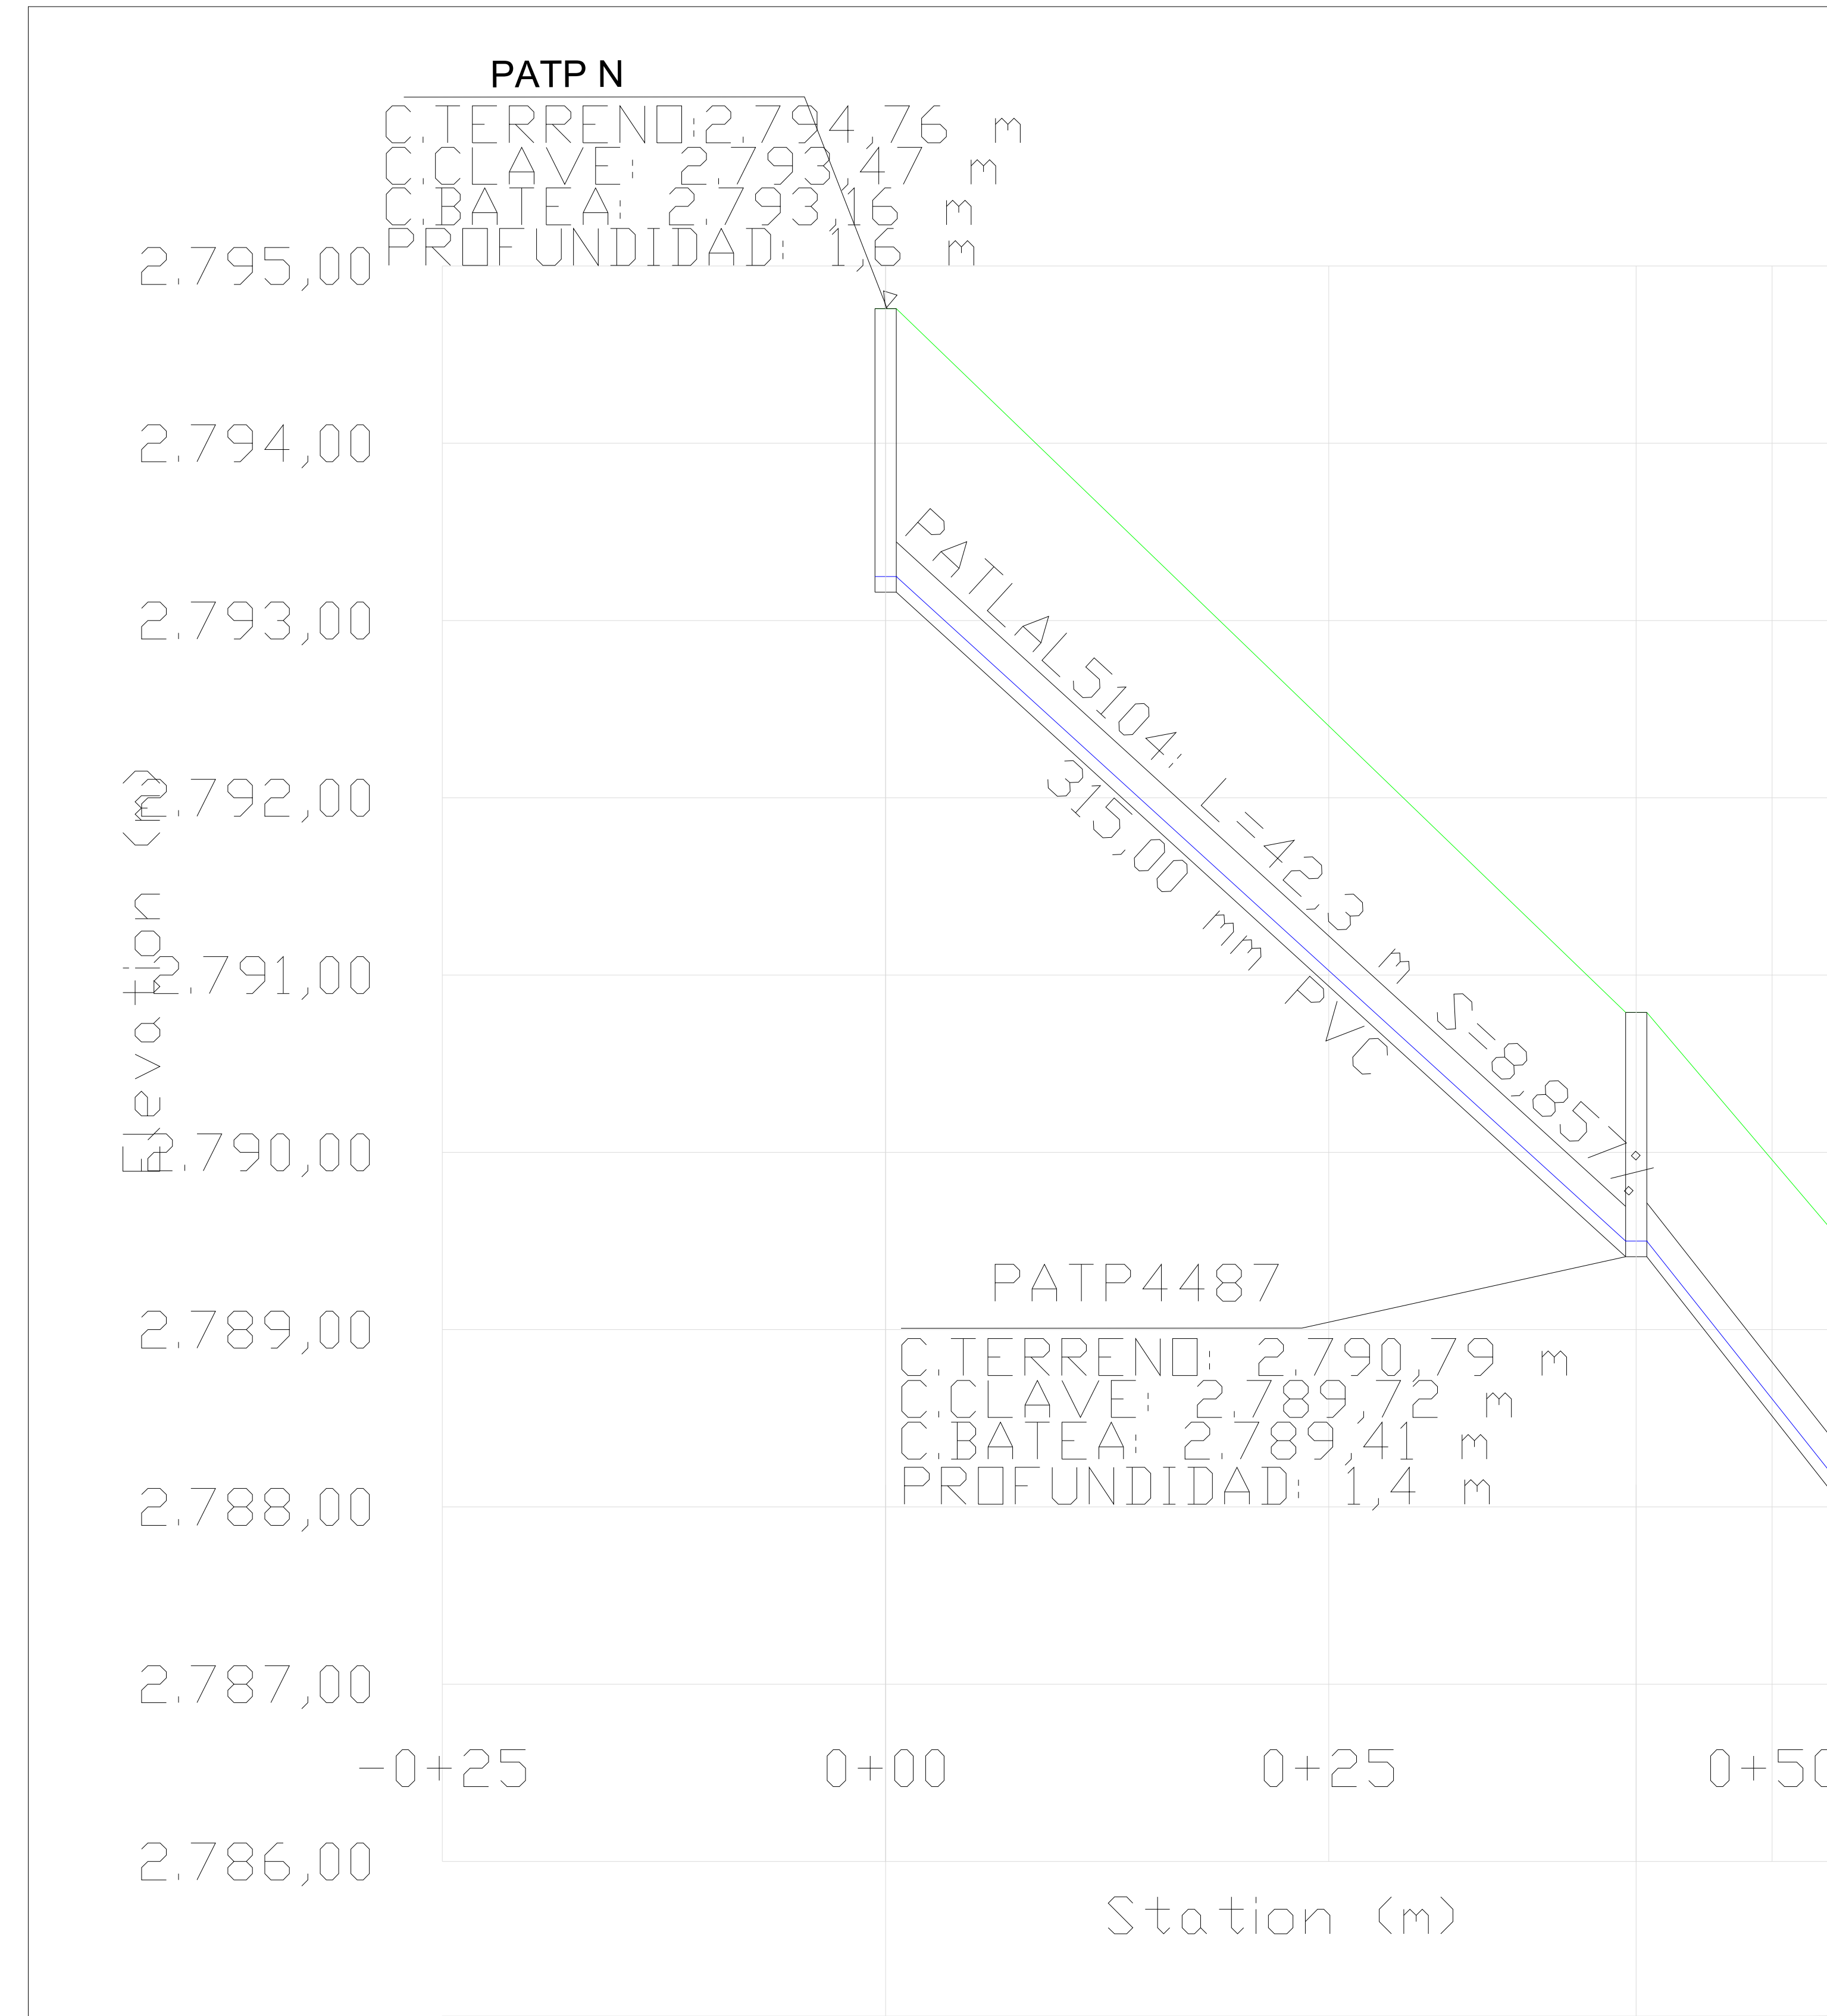


PLANTA RENOVACIÓN ALCANTARILLADO PLUVIAL  
Calle 5A con carrera 10 La Perla

PERFIL RENOVACIÓN ALCANTARILLADO PLUVIAL  
Calle 5A con carrera 10 La Perla

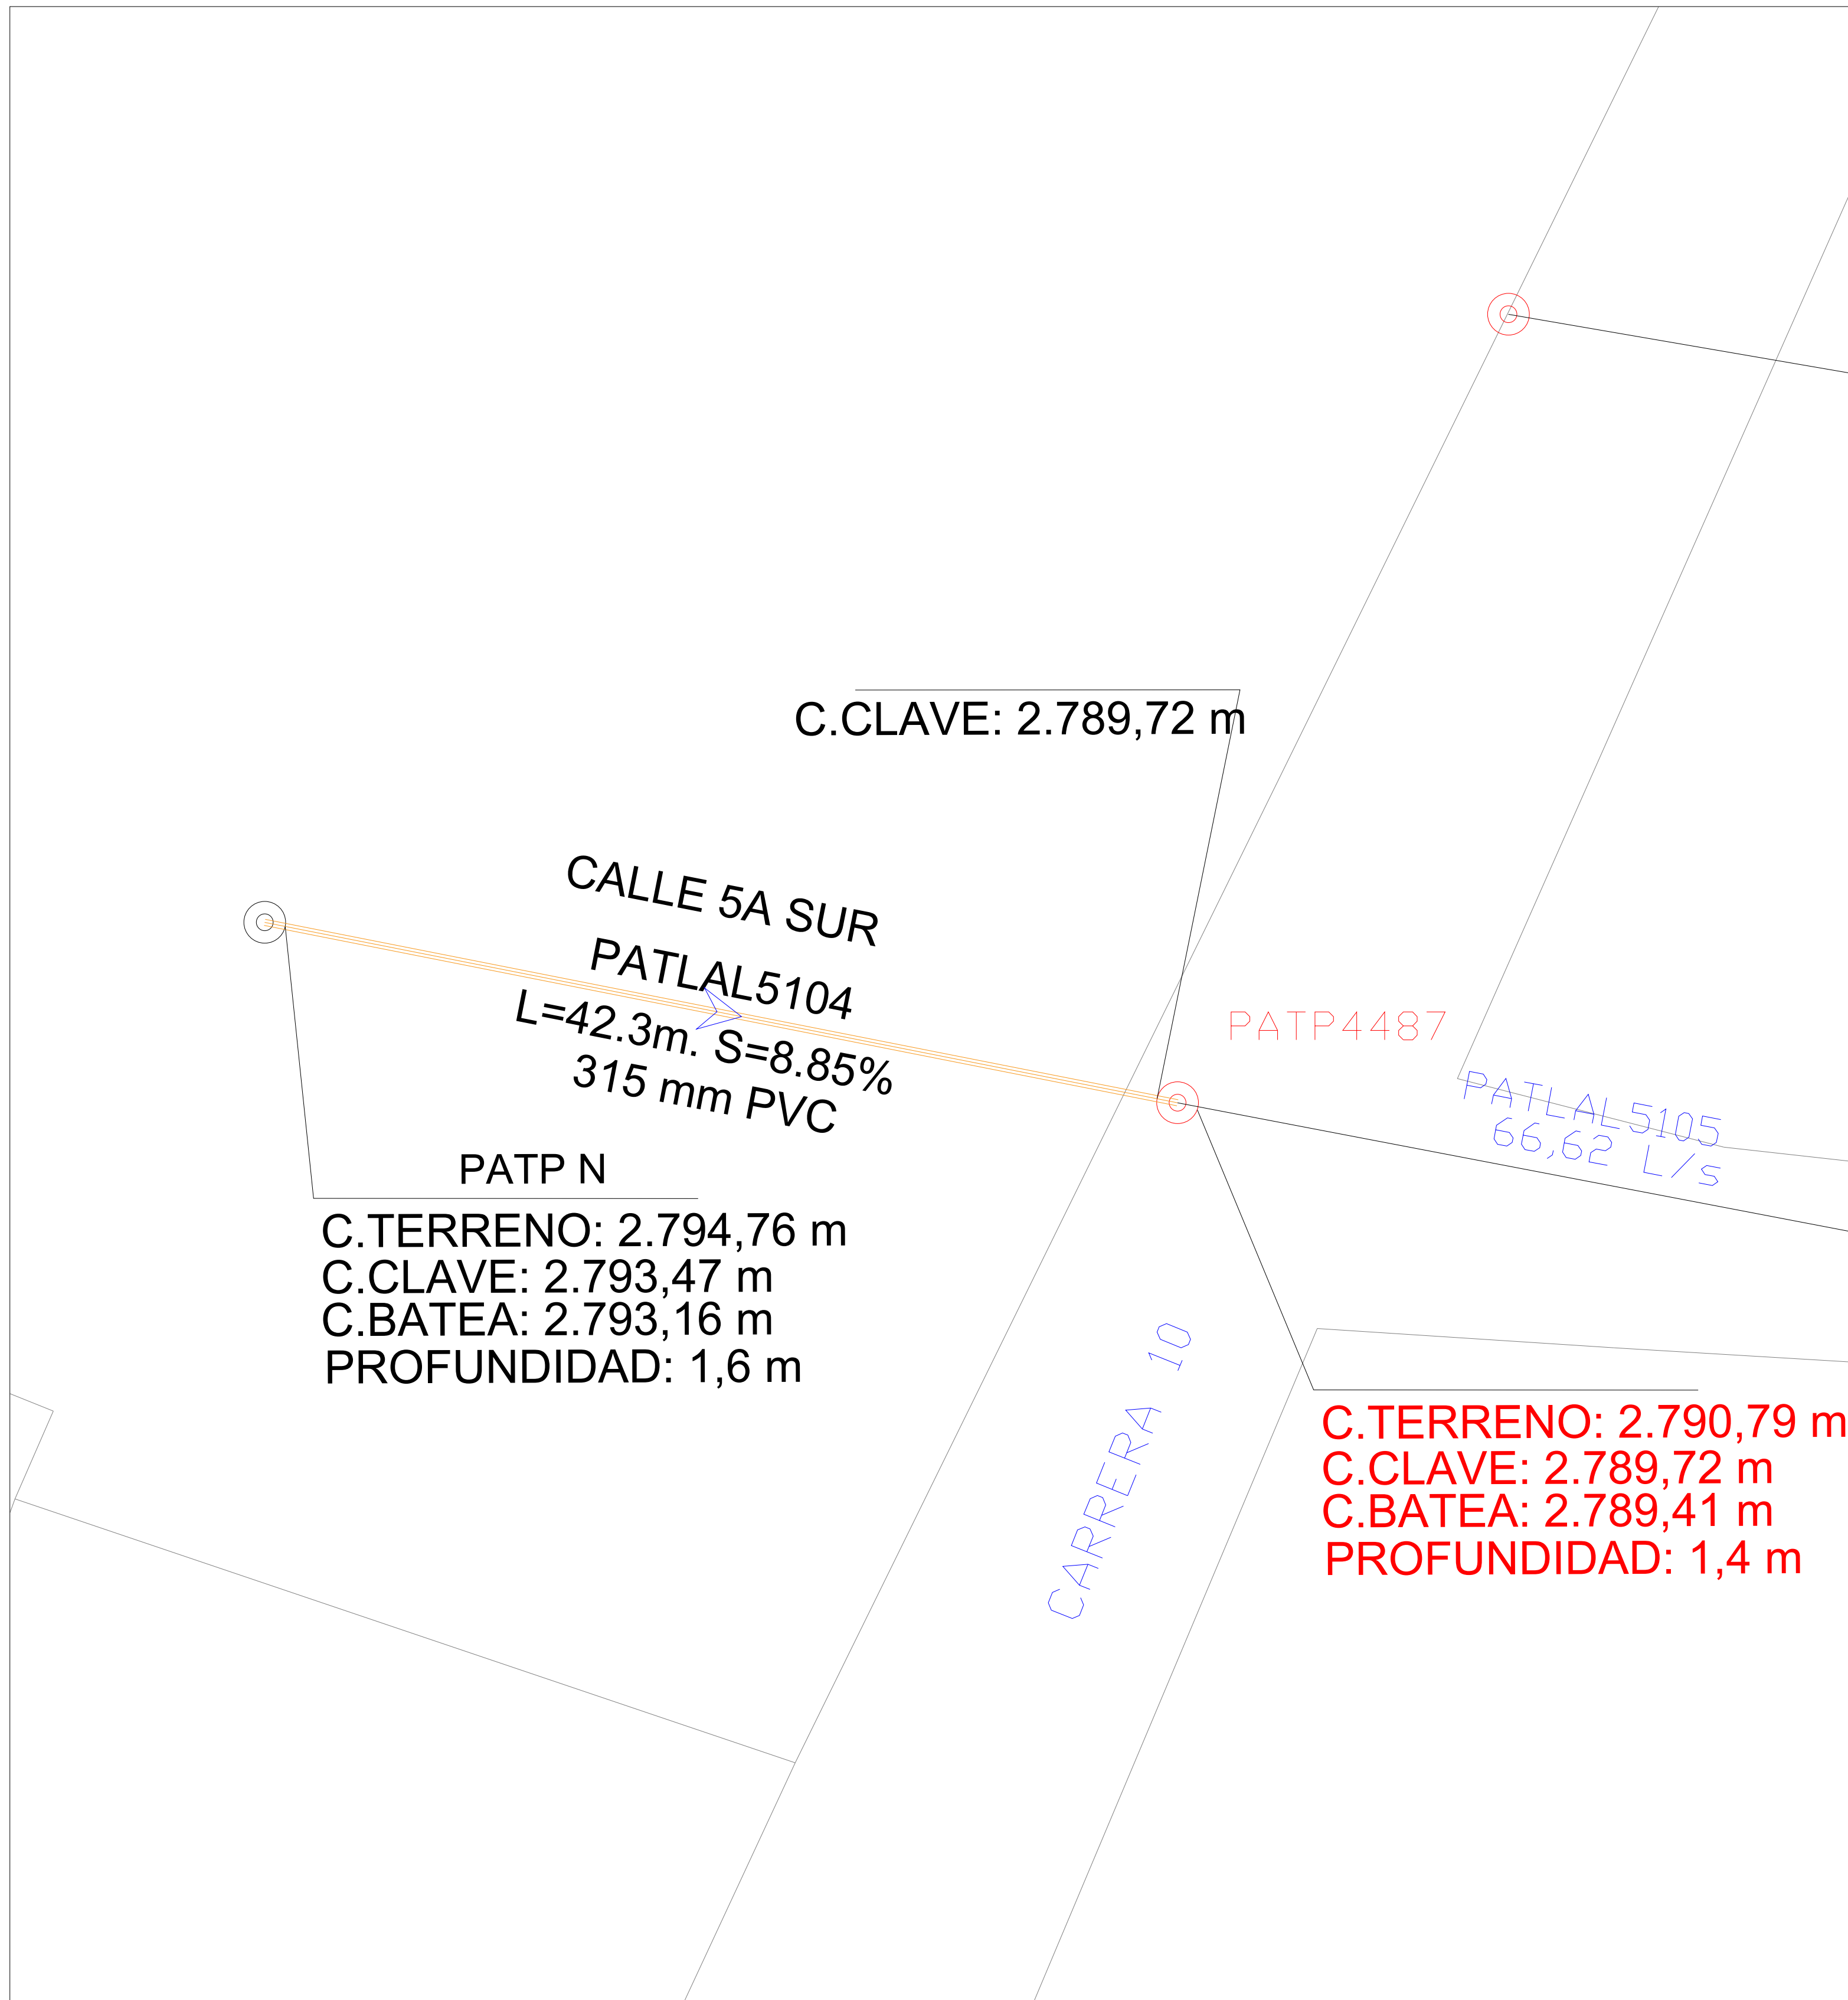

CONVENCIONES

TEXTO	16-22								
TRAMO ALCANTARILLADO A CONSTRUIR	—								
POZO DE INSPECCIÓN PROYECTADO	⊙								
POZO DE INSPECCIÓN EXISTENTE	⊙								
SENTIDO DEL FLUJO	➔								
COTAS	<table border="1"> <tr> <td>NOMBRE POZO</td> <td>100/000</td> </tr> <tr> <td>COTA TERRENO</td> <td>100/000</td> </tr> <tr> <td>COTA CLAVE</td> <td>100/000</td> </tr> <tr> <td>COTA BATEA</td> <td>100/000</td> </tr> </table>	NOMBRE POZO	100/000	COTA TERRENO	100/000	COTA CLAVE	100/000	COTA BATEA	100/000
NOMBRE POZO	100/000								
COTA TERRENO	100/000								
COTA CLAVE	100/000								
COTA BATEA	100/000								
TEXTO (LONGITUD (m), MATERIAL, PENDIENTE (S=%))	10m-CTO-2%								

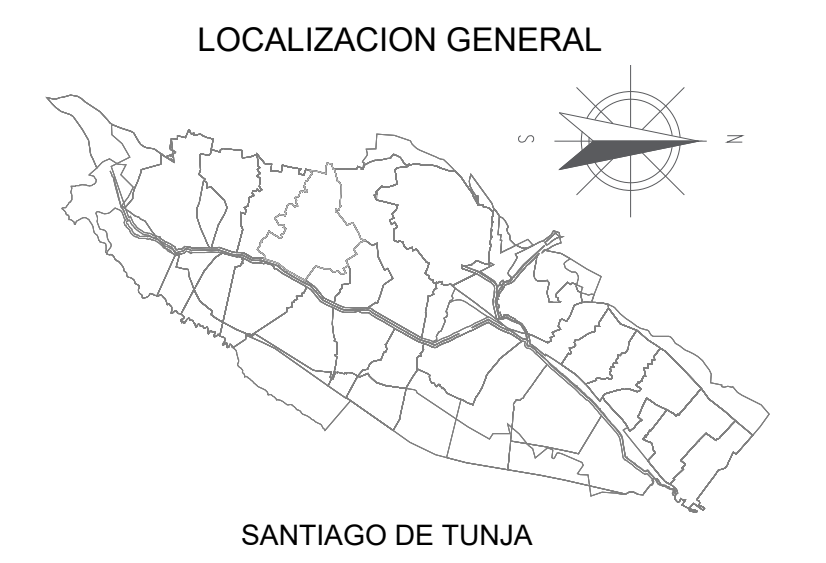

DISTRITO:

CONTIENE:

PLANTA: PERFIL  
RENOVACIÓN DE ALCANTARILLADO PLUVIAL  
Calle 5A con carrera 10 La Perla

DISEÑO:

EDWARD MESIAS CASAS GARCIA  
INGENIERO DE DISEÑO

REVISÓ:

ING. SONIA PATRICIA RAMÍREZ ESPITIA  
VEOLIA AGUAS DE TUNJA S.A. E.S.P.

DIBUJÓ:

EDWARD MESIAS CASAS GARCIA  
INGENIERO DE DISEÑO

ESCALA: S/E PLANO No. 1

FECHA PLOTEO: ENERO DE 2022 De: 2

RUTA ARCHIVO: https://drive.google.com/drive/folders/1Kz4p6S...\_VFQ58p9nZ1Wyc6mPQZ VERSIÓN PLANO: 01