


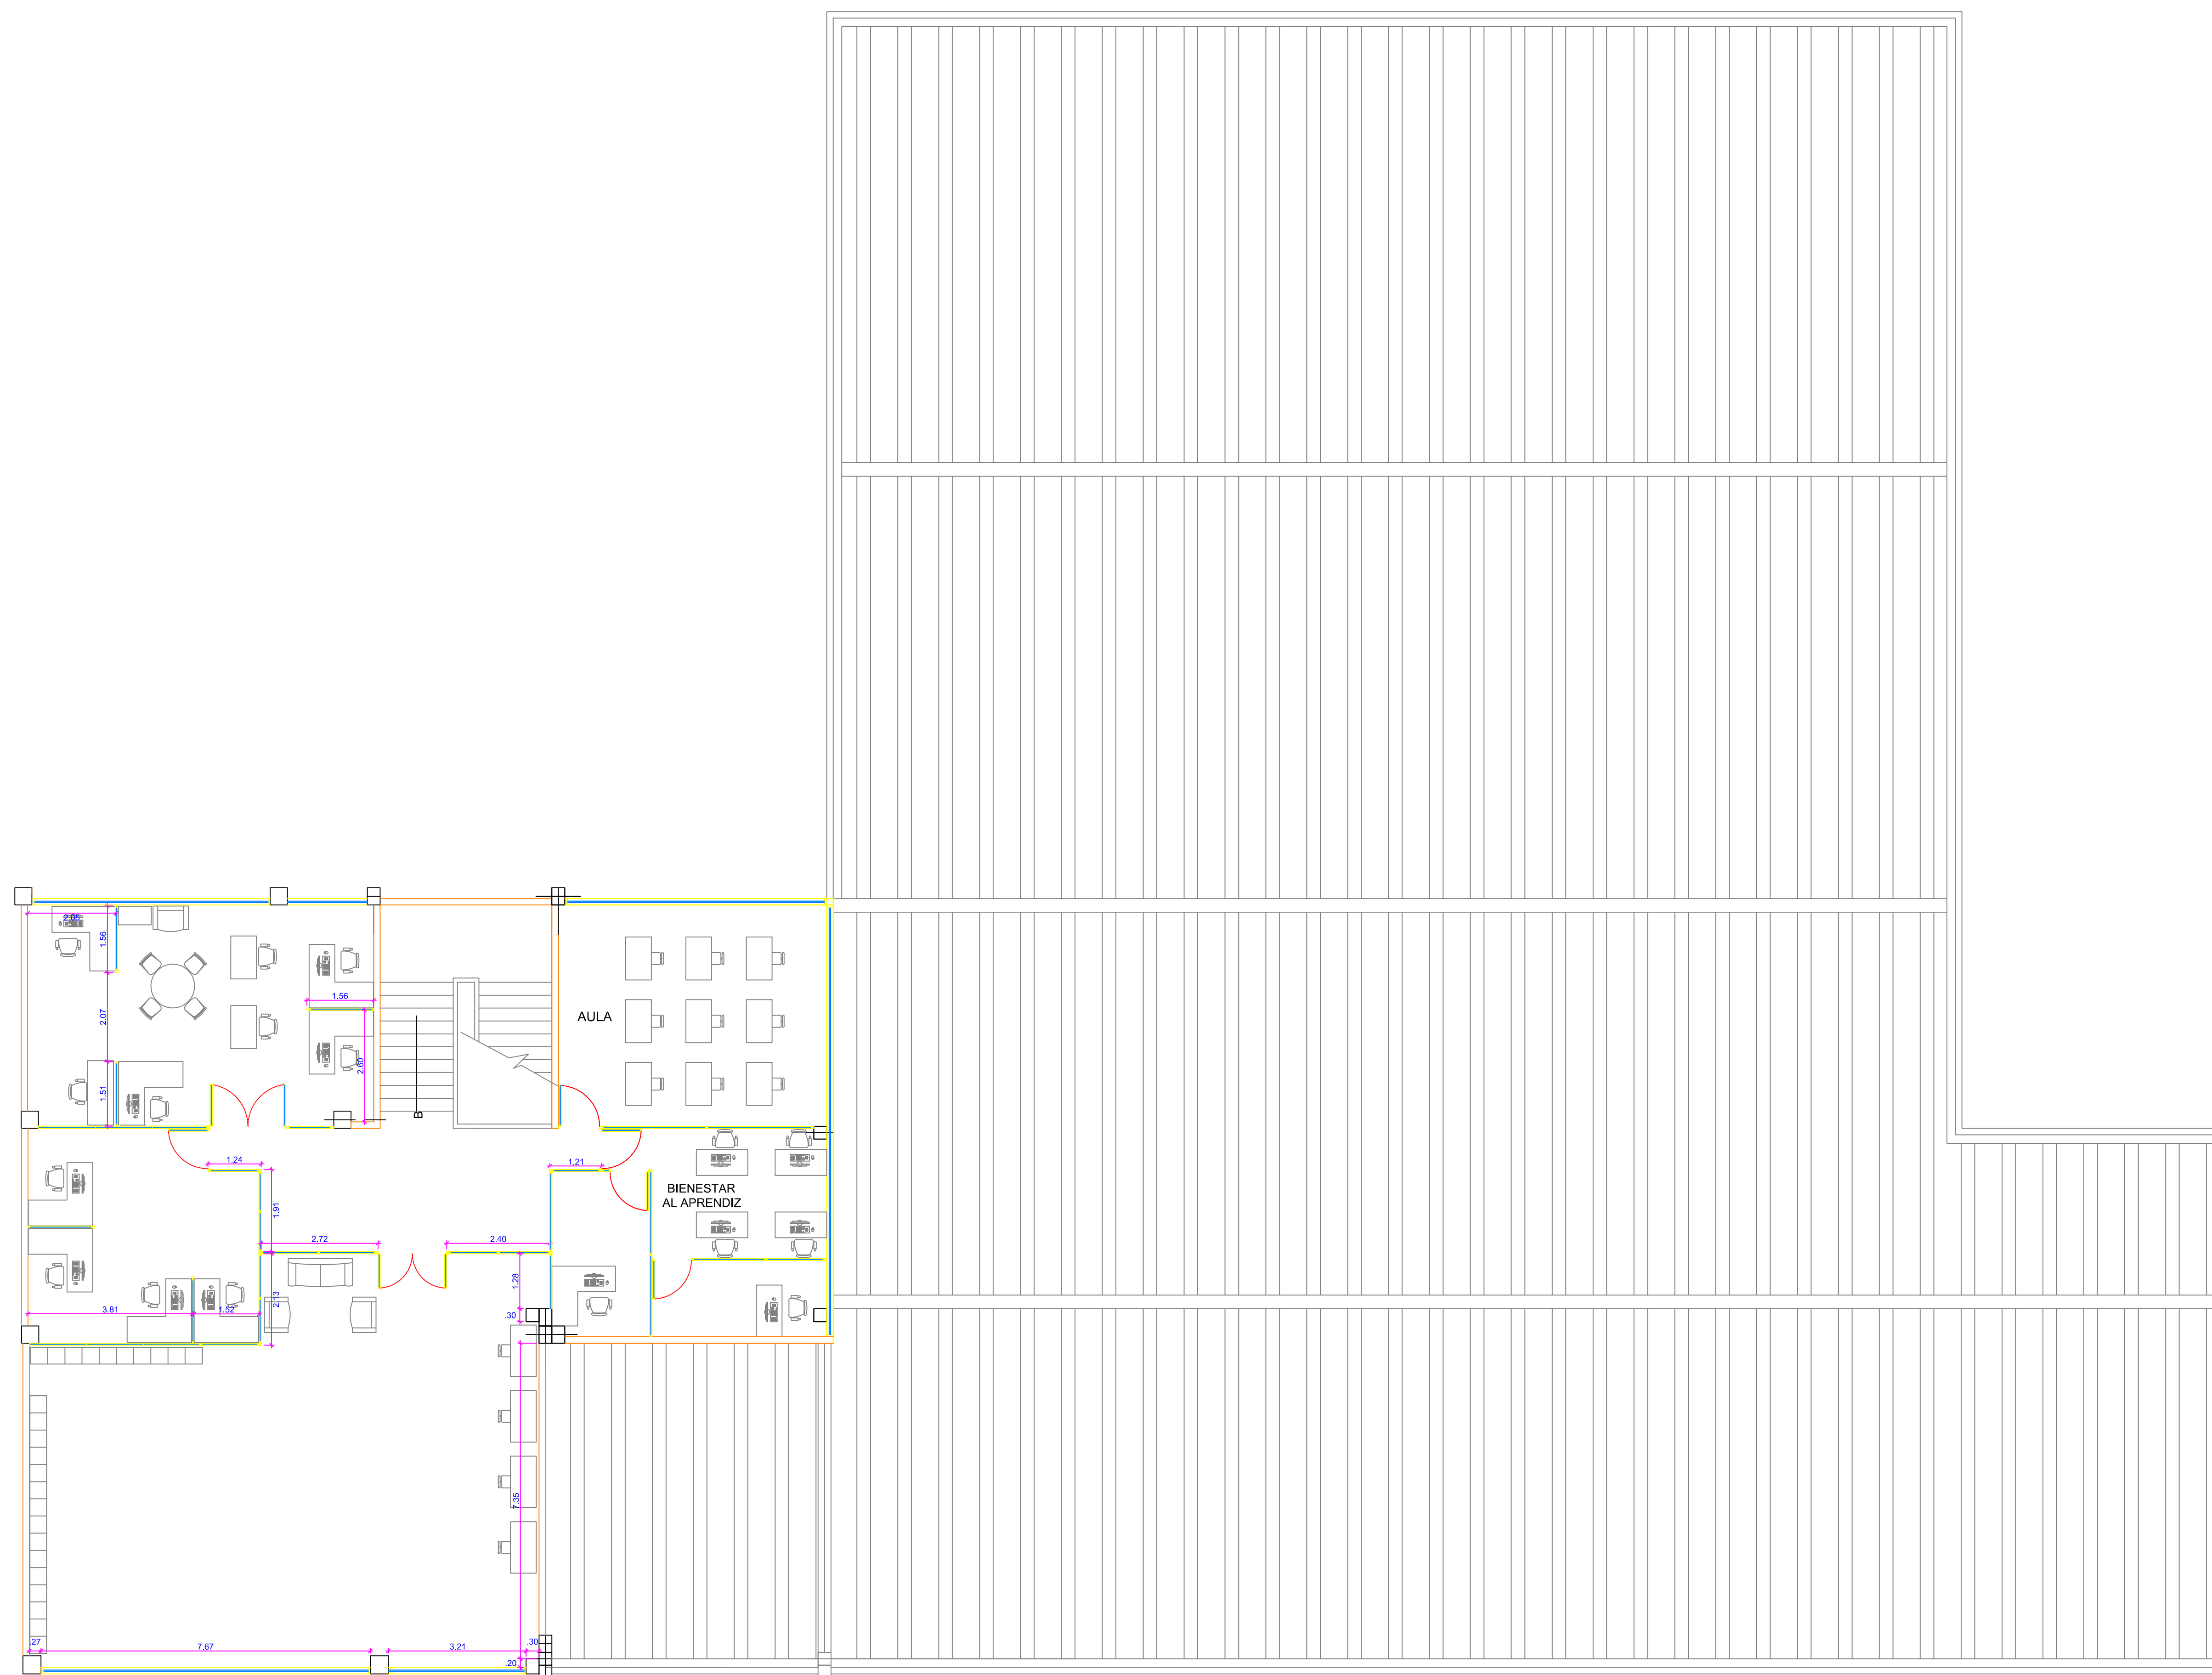

PLANTA TERCER PISO

PROYECTO:	CONTIENE:	ESCALA:	DISEÑO:	NOTA:	OBSERVACIONES:	3 / 3	
ADECUACIONES AMBIENTES DE FORMACION CENTRO DE FORMACIÓN EN DISEÑO, CONFECCIÓN Y MODA COMPLEJO SUR, SENA - REGIONAL ANTIOQUIA	PISO 3	1:125	JUAN DAVID ECHAVARRIA G.				
		FECHA: AGOSTO 2015	DIBUJO: JUAN DAVID ECHAVARRIA G.				

SERVICIO NACIONAL DE APRENDIZAJE

