
PROYECTO AVENIDA 68 TRAMO 1 - SECTOR 5 - DE AV. LA ESPERANZA A CALLE 46 (K6+875 A K7+915)

Id	EDT	Nombre de la Actividad	Plazo
1	**1**	**PROYECTO AVENIDA 68 TRAMO 1 - SECTOR 5 - DE AV. LA ESPERANZA A CALLE 46 (K6+875 A K7+915)**	**44 MESES**
2	***1.1***	***ACTA DE INICIO***	***HITO***
3	**1.2**	**ETAPA PRELIMINARES**	**8 MESES**
4	**1.3**	**ETAPA DE CONSTRUCCIÓN**	**35 MESES**
5	*1.3.1*	*INICIO ETAPA DE CONSTRUCCIÓN TRAMO 1 - SECTOR 5*	*Hito*
6	**1.3.2**	**VIAS REDES Y ESPACIO PÚBLICO**	**34 meses**
7	*1.3.2.1*	*INICIO VIAS REDES Y ESPACIO PÚBLICO*	*Hito*
8	1.3.2.2	DEMOLICIÓN PUENTE PEATONAL CALLE 45	1 mes
9	**1.3.2.3**	**Sector 1**	**17½ meses**
10	**1.3.2.3.1**	**VIAS**	**9 meses**
11	1.3.2.3.1.1	Corredor BRT	4½ meses
12	1.3.2.3.1.2	Carril Mixto	5 meses
13	1.3.2.3.1.3	Señalización y Demarcación	2 meses
14	1.3.2.3.2	REDES	7 meses
15	1.3.2.3.3	ESPACIO PUBLICO	8½ meses
16	1.3.2.3.4	CICLORRUTA	6½ meses
17	**1.3.2.4**	**Sector 2**	**17½ meses**
18	**1.3.2.4.1**	**VIAS**	**9 meses**
19	1.3.2.4.1.1	Corredor BRT	4½ meses
20	1.3.2.4.1.2	Carril Mixto	5 meses
21	1.3.2.4.1.3	Señalización y Demarcación	2 meses
22	1.3.2.4.2	REDES	7 meses
23	1.3.2.4.3	ESPACIO PUBLICO	8½ meses
24	1.3.2.4.4	CICLORRUTA	6½ meses
25	*1.3.2.5*	*FIN VIAS REDES Y ESPACIO PÚBLICO*	*Hito*
26	**1.3.3**	**INTERSECCIÓN ELEVADA - CALLE 26**	**22½ meses**
27	*1.3.3.1*	*INICIO INTERSECCIÓN ELEVADA - CALLE 26*	*Hito*
28	1.3.3.2	CIMENTACIÓN	5 meses
29	1.3.3.3	INFRAESTRUCTURA	3½ meses
30	1.3.3.4	SUPERESTRUCTURA	12½ meses
31	1.3.3.5	ACABADOS	1½ meses
32	*1.3.3.6*	*FIN INTERSECCIÓN ELEVADA - CALLE 26*	*Hito*
33	**1.3.4**	**INTERSECCIÓN ELEVADA - CALLE 26 (REHAB. TABLEROS PTE ORIENTAL Y OCC.) CALZADA 1**	**12 meses**
34	*1.3.4.1*	*INICIO INTERSECCIÓN DEPRIMIDA AUTOSUR*	*Hito*
35	1.3.4.2	DEMOLICIONES	3½ meses
36	1.3.4.3	SUPER ESTRUCTURA	11 meses
37	1.3.4.4	ACABADOS	1½ meses
38	*1.3.4.5*	*FIN INTERSECCIÓN ELEVADA - CALLE 26*	*Hito*
39	**1.3.5**	**INTERSECCIÓN ELEVADA - CALLE 26 (REHABILITACION TABLEROS PTE ORIENTAL Y OCCIDENTAL) CALZADA 2**	**12 meses**
40	*1.3.5.1*	*INICIO INTERSECCIÓN DEPRIMIDA AUTOSUR*	*Hito*
41	1.3.5.2	DEMOLICIONES	4 meses
42	1.3.5.3	SUPER ESTRUCTURA	11 meses
43	1.3.5.4	ACABADOS	1½ meses
44	*1.3.5.5*	*FIN INTERSECCIÓN ELEVADA - CALLE 26*	*Hito*
45	**1.3.6**	**DEPRIMIDO PEATONAL CALLE 26**	**11½ meses**
46	*1.3.6.1*	*INICIO DEPRIMIDO PEATONAL CALLE 26*	*Hito*
47	1.3.6.2	CIMENTACIÓN	2½ meses
48	1.3.6.3	ESTRUCTURA	4 meses
49	1.3.6.4	ACABADOS	5 meses
50	1.3.6.5	REDES SECAS	7½ meses
51	*1.3.6.6*	*FIN DEPRIMIDO PEATONAL CALLE 26*	*Hito*
52	*1.3.7*	*FIN ETAPA DE CONSTRUCCIÓN T1-S5*	*Hito*
53	**1.4**	**ETAPA DE ENTREGA**	**1 MES**
54	***1.5***	***FIN TRAMO - SECTOR 5***	***HITO***

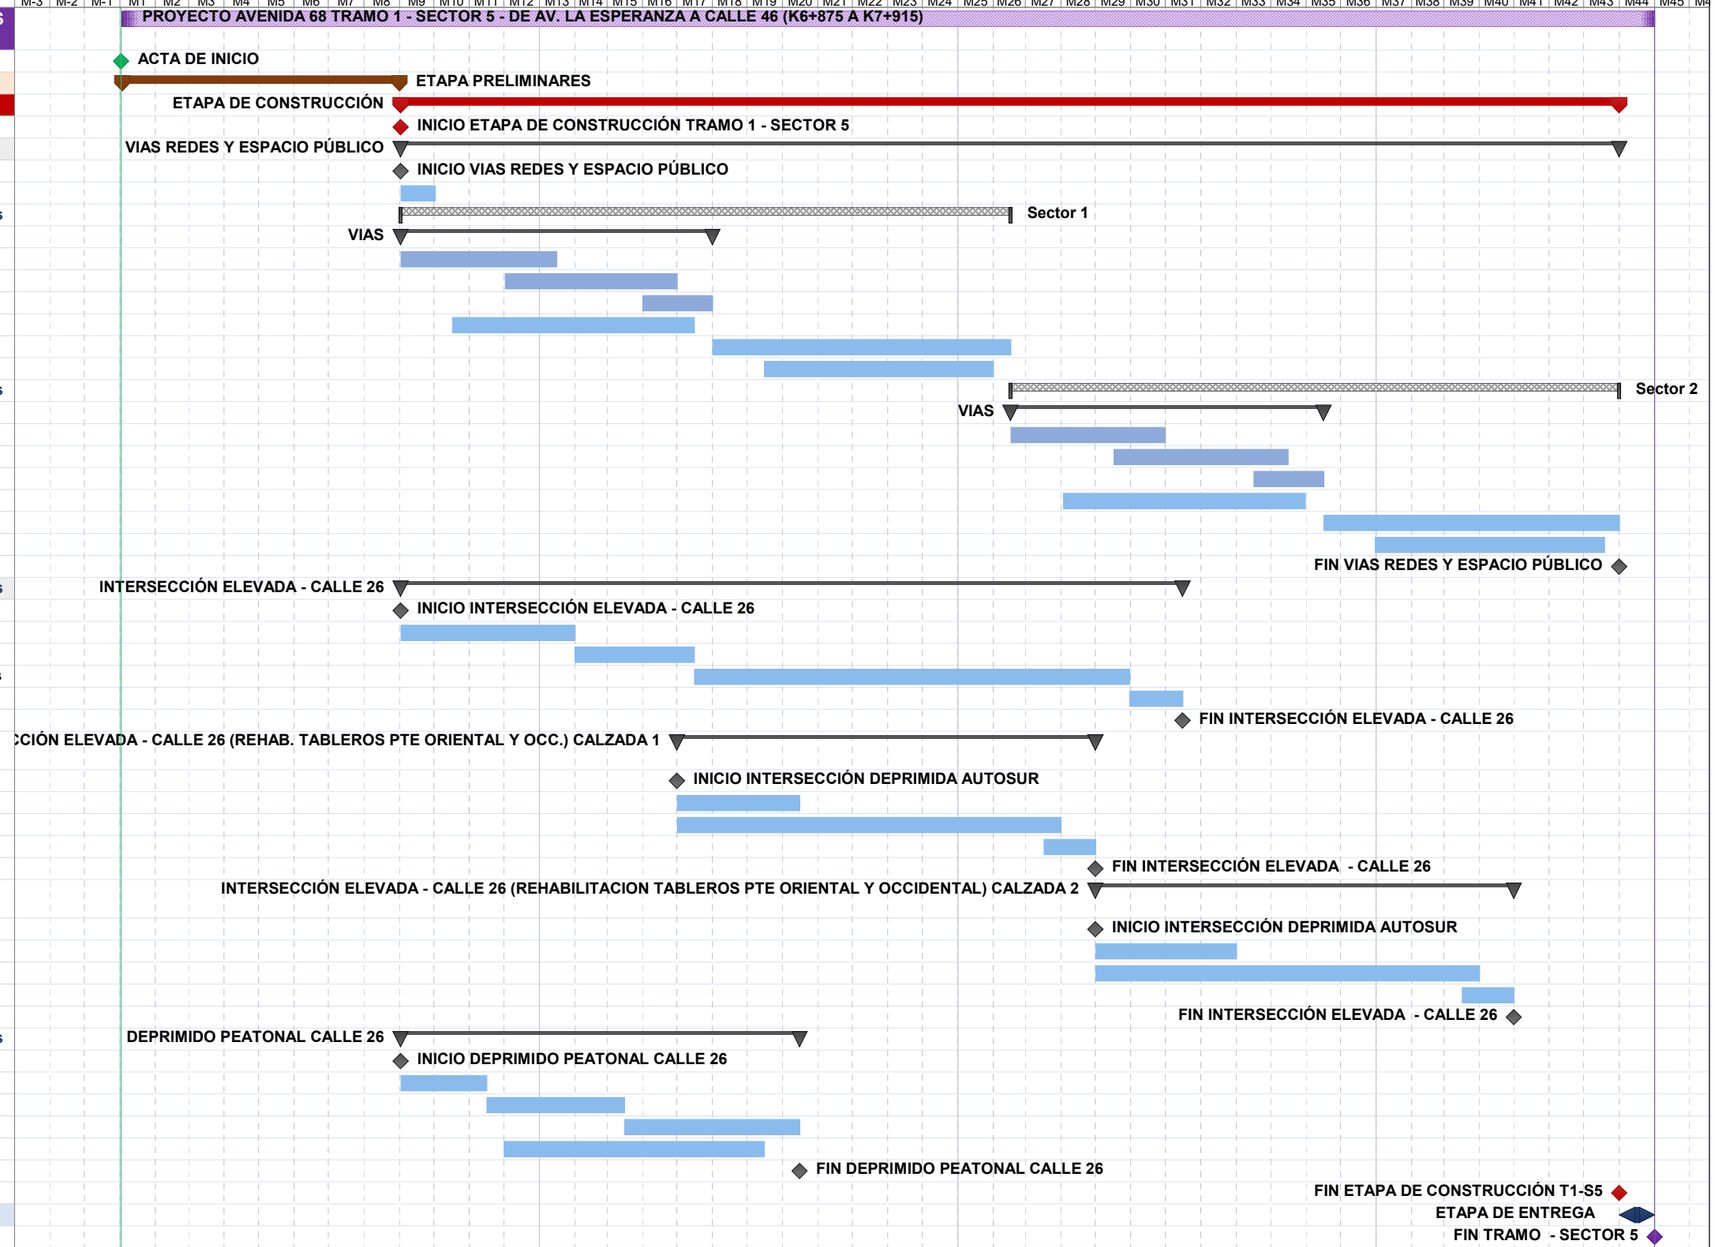

Proyecto: Cronograma Av.68 - Sector 5 (2019-10)
Plazo: 44 MESES

Tarea	Resumen del proyecto	Tarea manual	solo el comienzo	Fecha límite
División	Tarea inactiva	solo duración	solo fin	Progreso
Hito	Hito inactivo	Informe de resumen manual	Tareas externas	Progreso manual
Resumen	Resumen inactivo	Resumen manual	Hito externo	