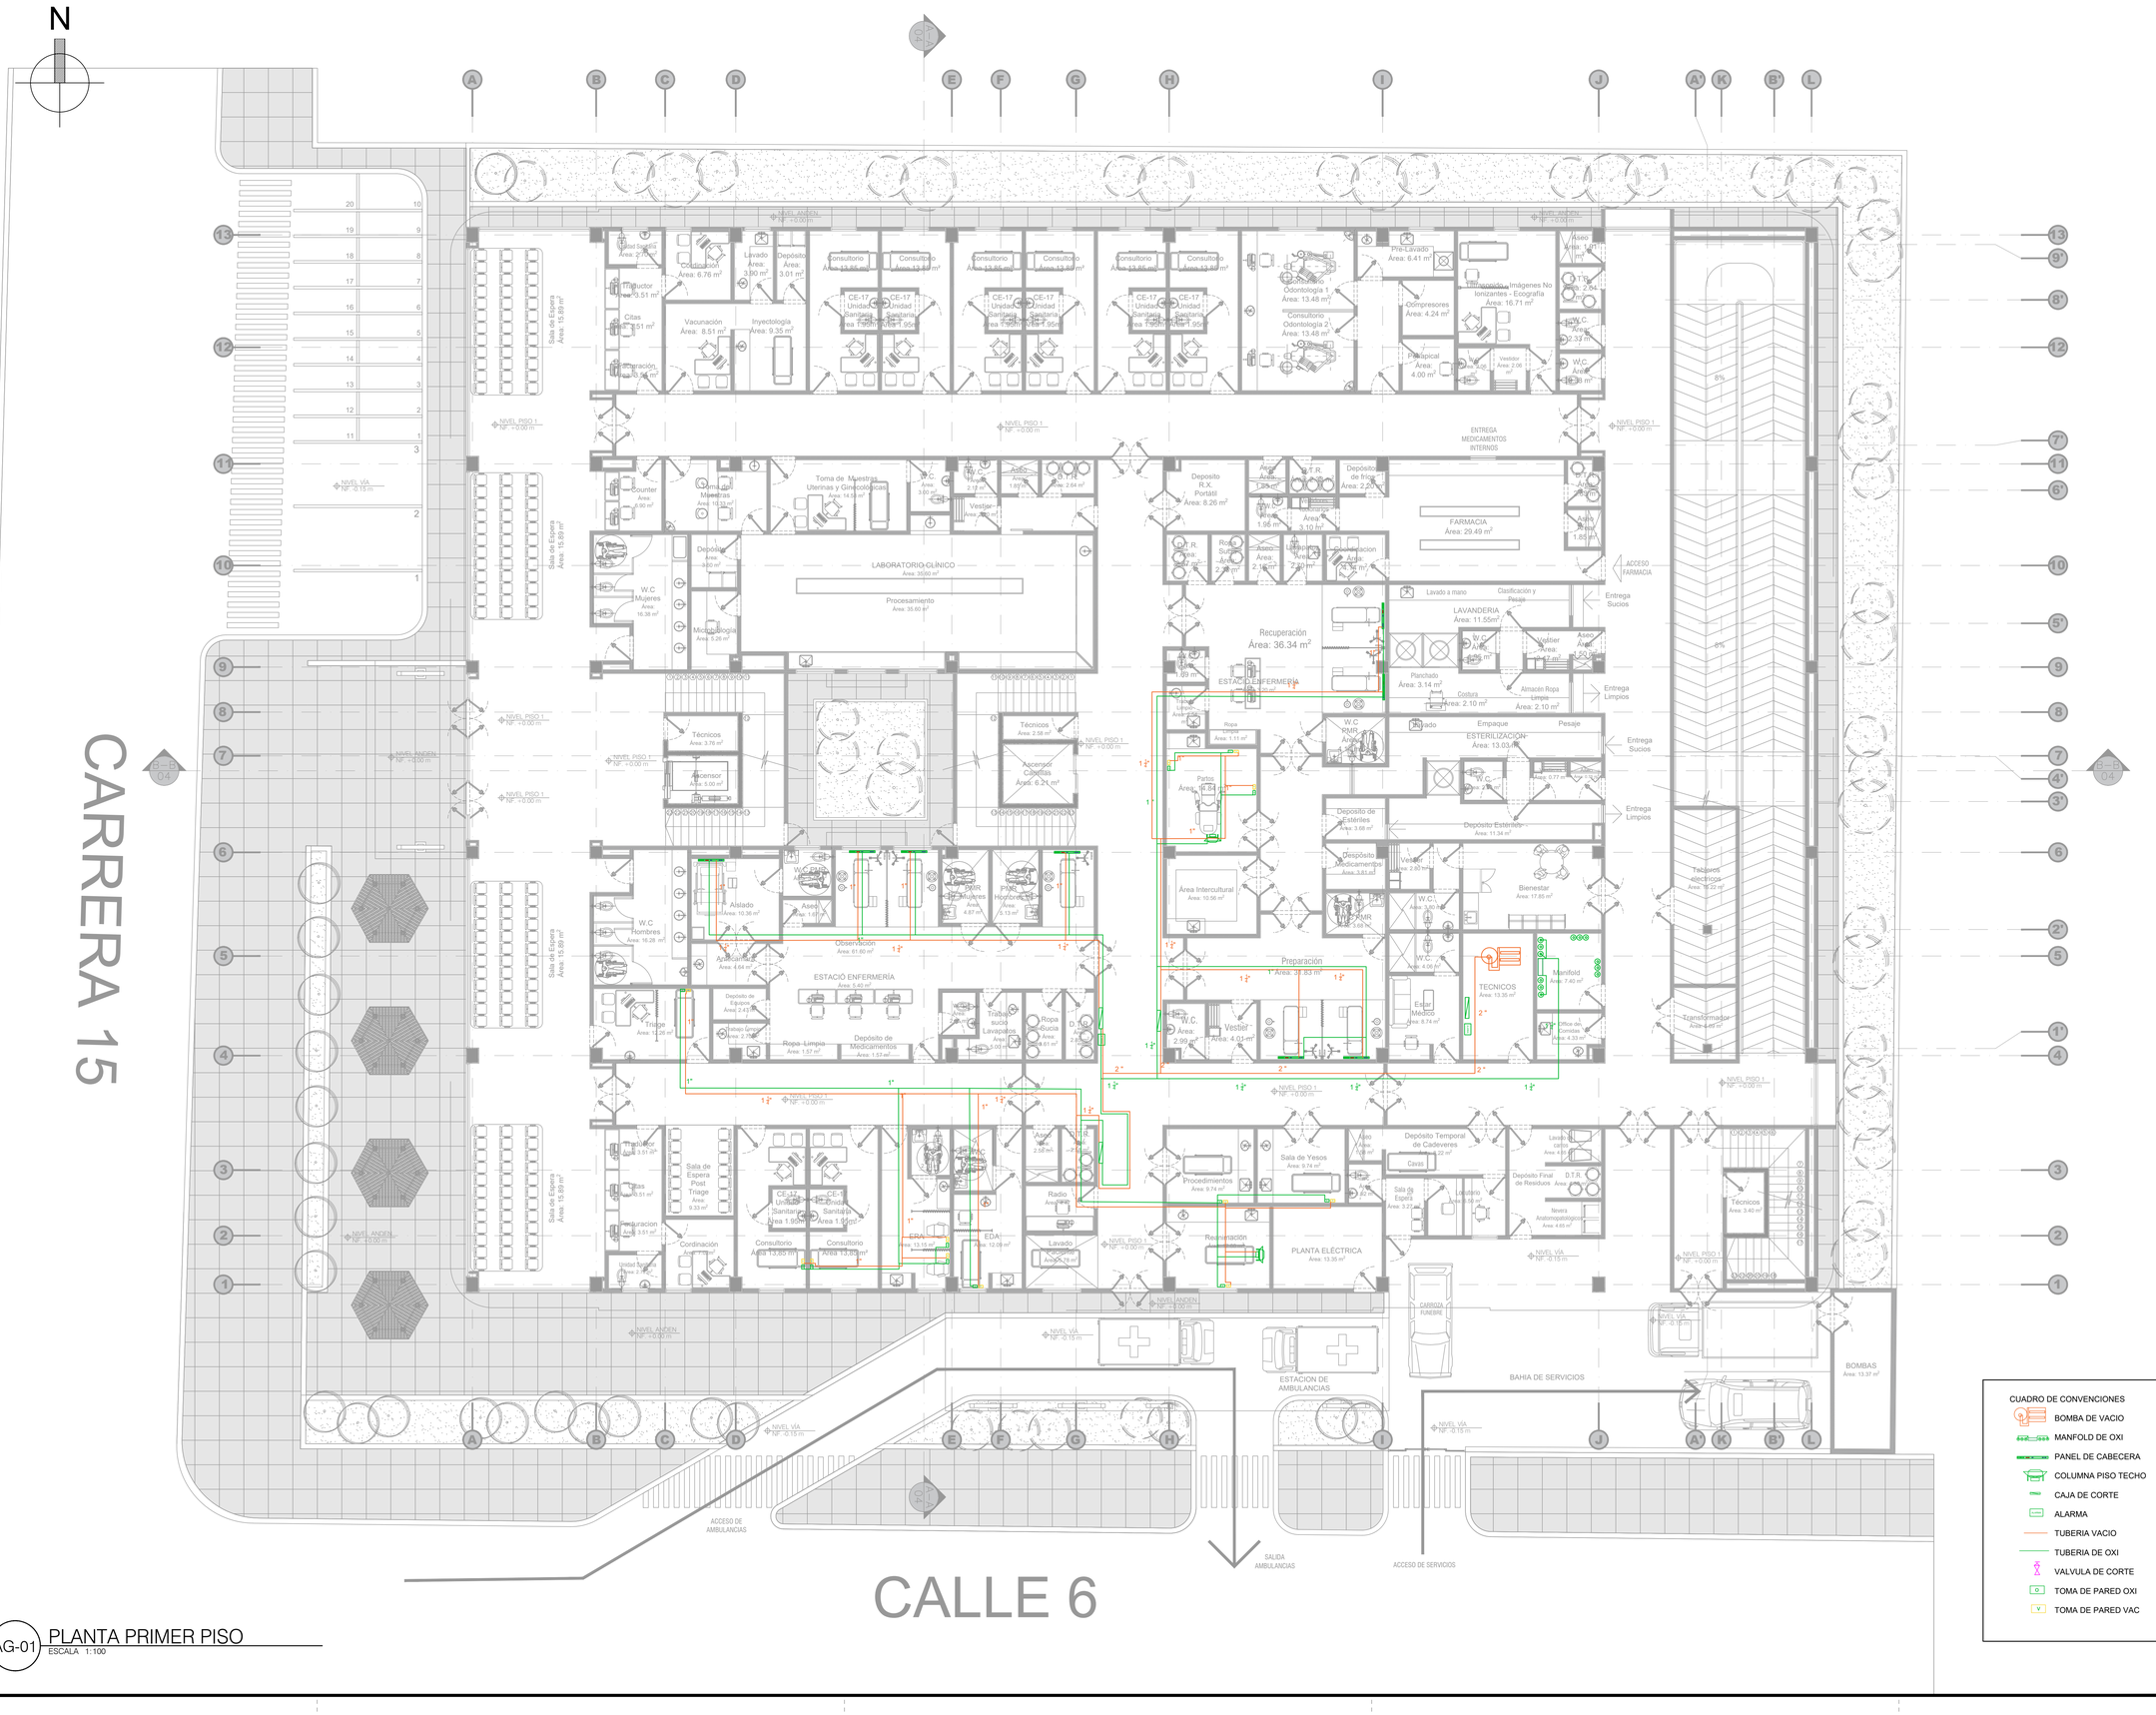

N
CARRERA 15
CALLE 6
LABORATORIO CLÍNICO
Área: 35.60 m²
Procesamiento
Área: 35.60 m²
Toma de Muestras Uterinas y Ginecológicas
Área: 14.04 m²
Toma de Muestras
Área: 10.33 m²
Counter
Área: 2.00 m²
Depósito
Área: 3.50 m²
Microbiología
Área: 5.26 m²
W.C Mujeres
Área: 16.38 m²
Vestier
Área: 2.64 m²
Aseo
Área: 1.69 m²
Aseo
Área: 3.60 m²
Aseo
Área: 2.15 m²
Técnicos
Área: 3.76 m²
Ascensor
Área: 5.00 m²
Técnicos
Área: 2.56 m²
Ascensor Camillas
Área: 6.21 m²
Deposito R.X. Portátil
Área: 8.26 m²
Área Limpia
Área: 1.96 m²
Área Limpia
Área: 3.10 m²
Área Limpia
Área: 1.82 m²
Área Limpia
Área: 1.29 m²
Área Limpia
Área: 1.11 m²
Área Limpia
Área: 1.29 m²
Área Limpia
Área: 1.29 m²
Área Limpia
Área: 1.29