


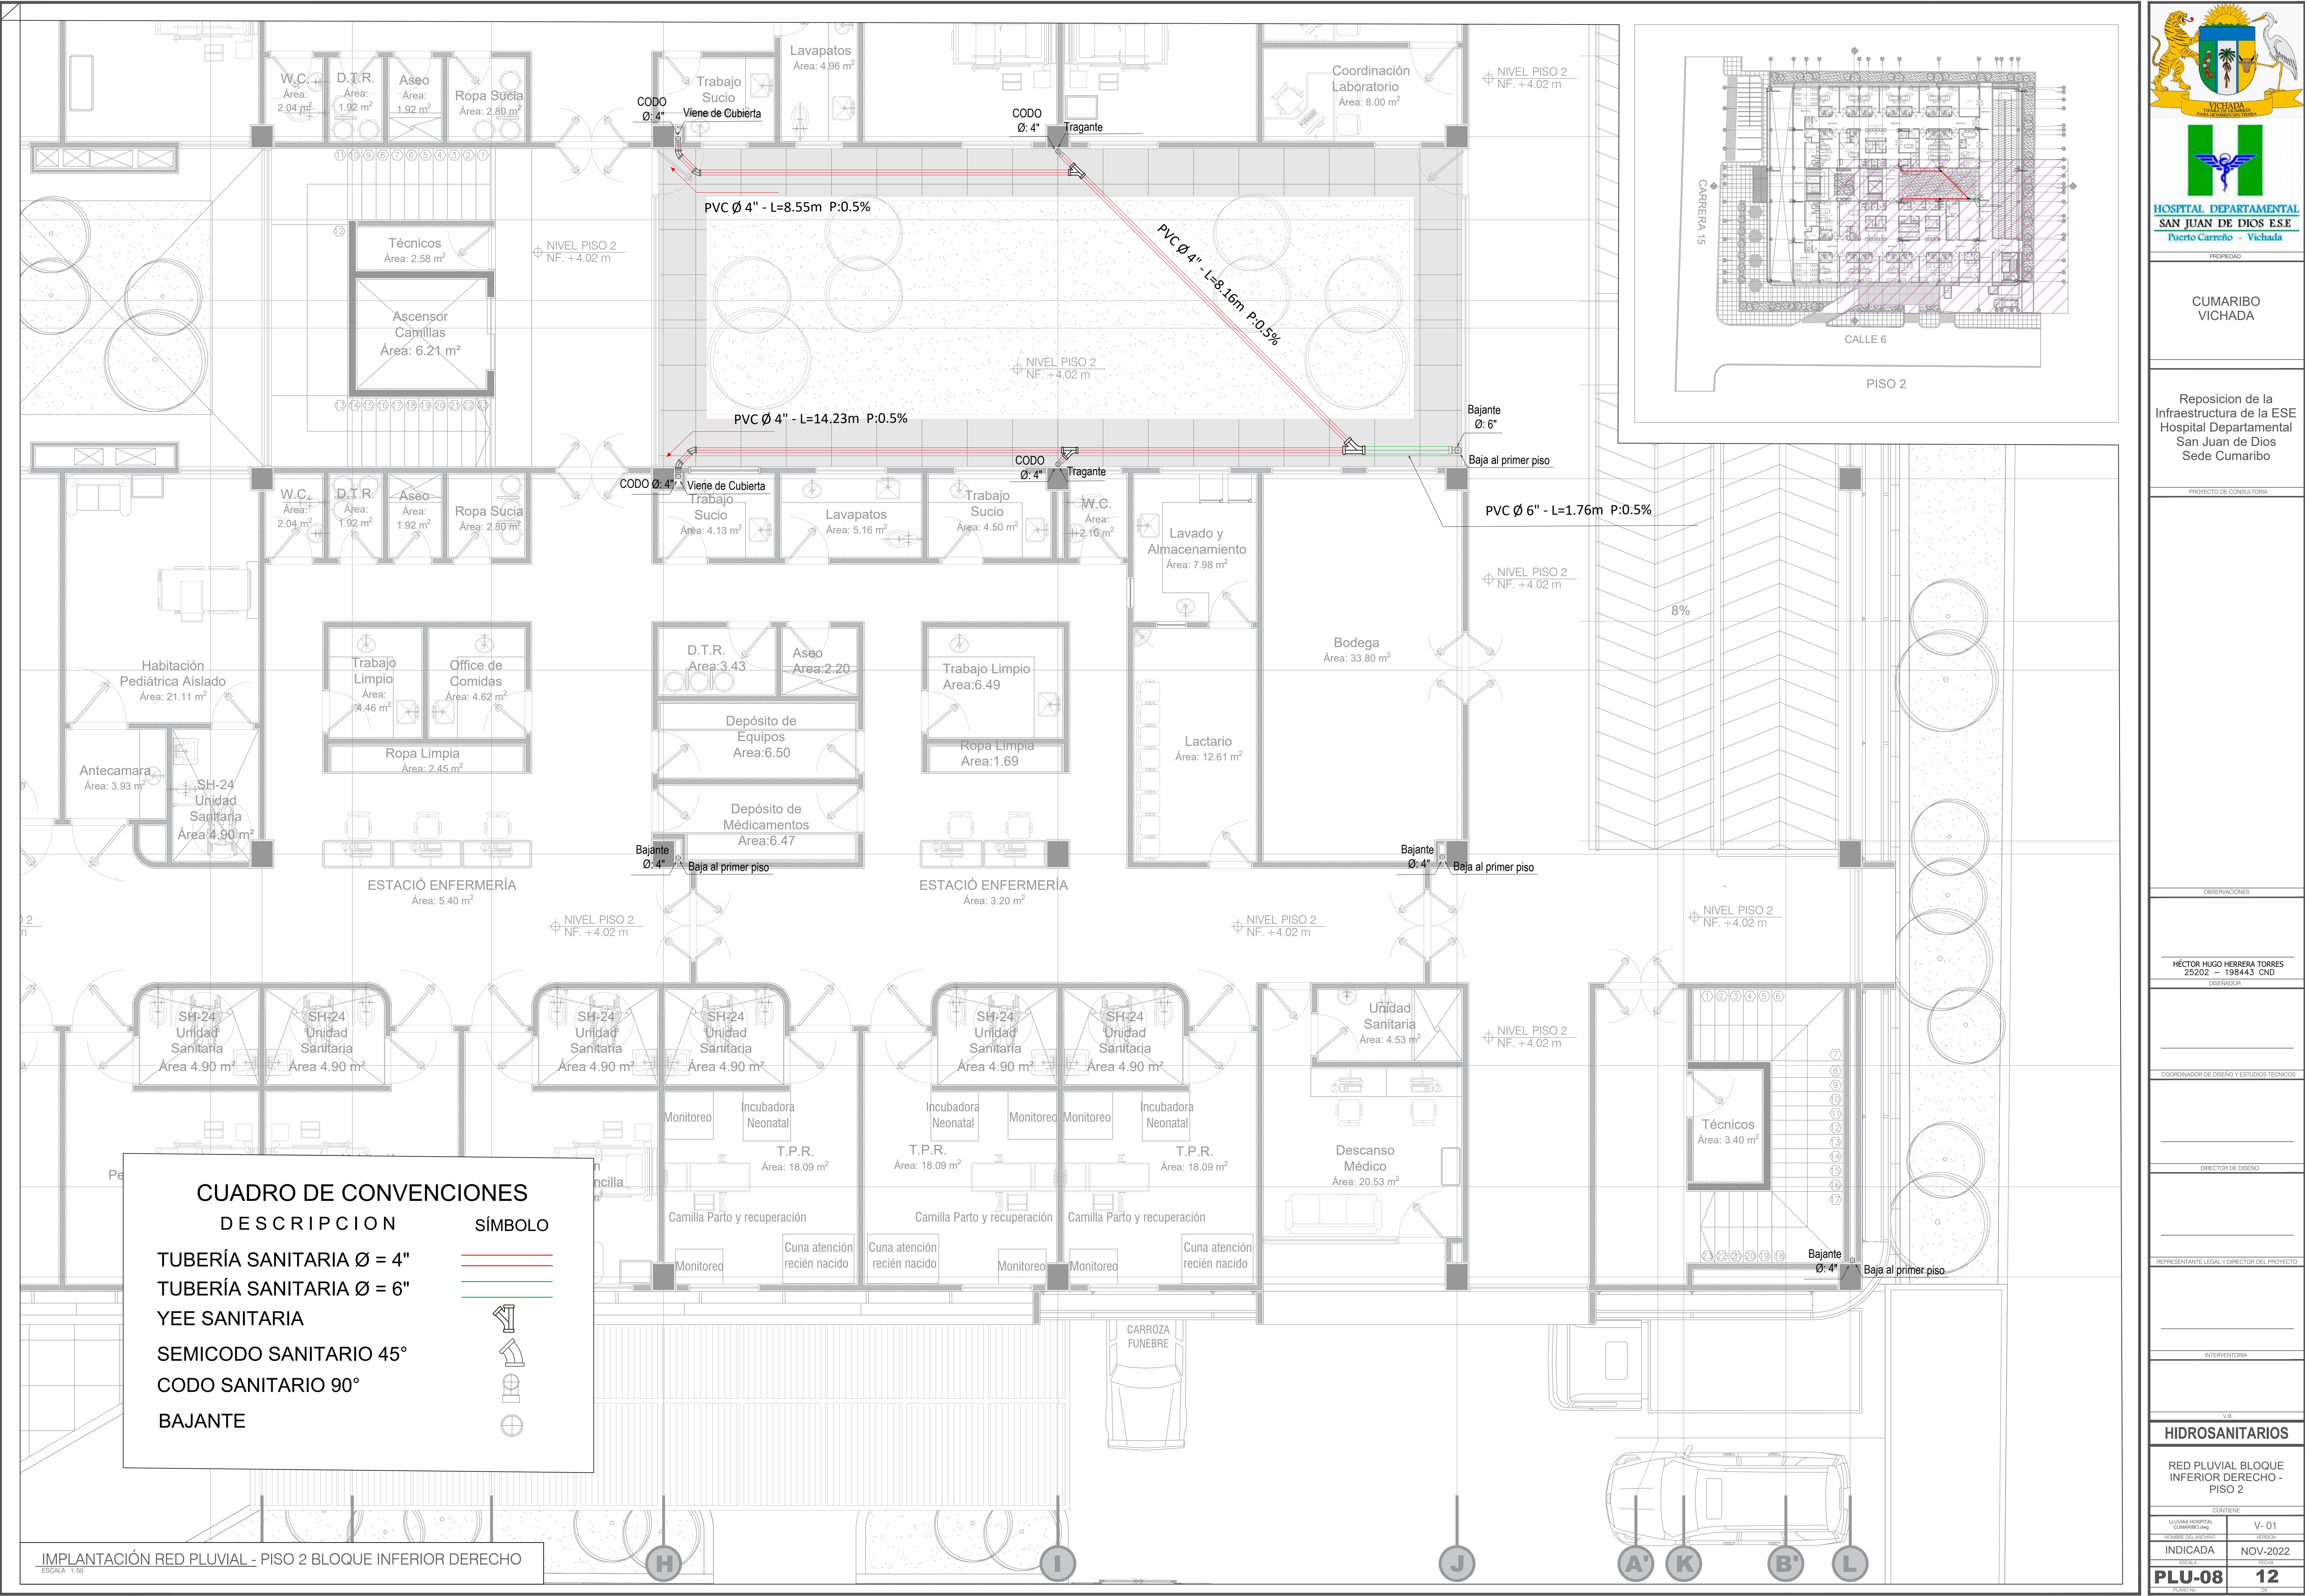



HOSPITAL DEPARTAMENTAL
SAN JUAN DE DIOS E.S.E
Puerto Carreño – Vichada

PROPIEDAD

CUMARIBO
VICHADA

Reposicion de la
Infraestructura de la ESE
Hospital Departamental
San Juan de Dios
Sede Cumaribo

PROYECTO DE CONSULTORIA

OBSERVACIONES

HÉCTOR HUGO HERRERA TORRES
25202 – 198443 CND
DISEÑADOR

COORDINADOR DE DISEÑO Y ESTUDIOS TÉCNICOS

DIRECTOR DE DISEÑO

REPRESENTANTE LEGAL Y DIRECTOR DEL PROYECTO

INTERVENTORIA

V.B.

HIDROSANITARIOS

RED PLUVIAL BLOQUE
INFERIOR DERECHO -
PISO 2

CONTIENE	
LLUVIAS HOSPITAL CUMARIBO.dwg	V- 01 PROYECTO
INDICADA	NOV-2022 FECHA
PLU-08	12 FOLIOS