



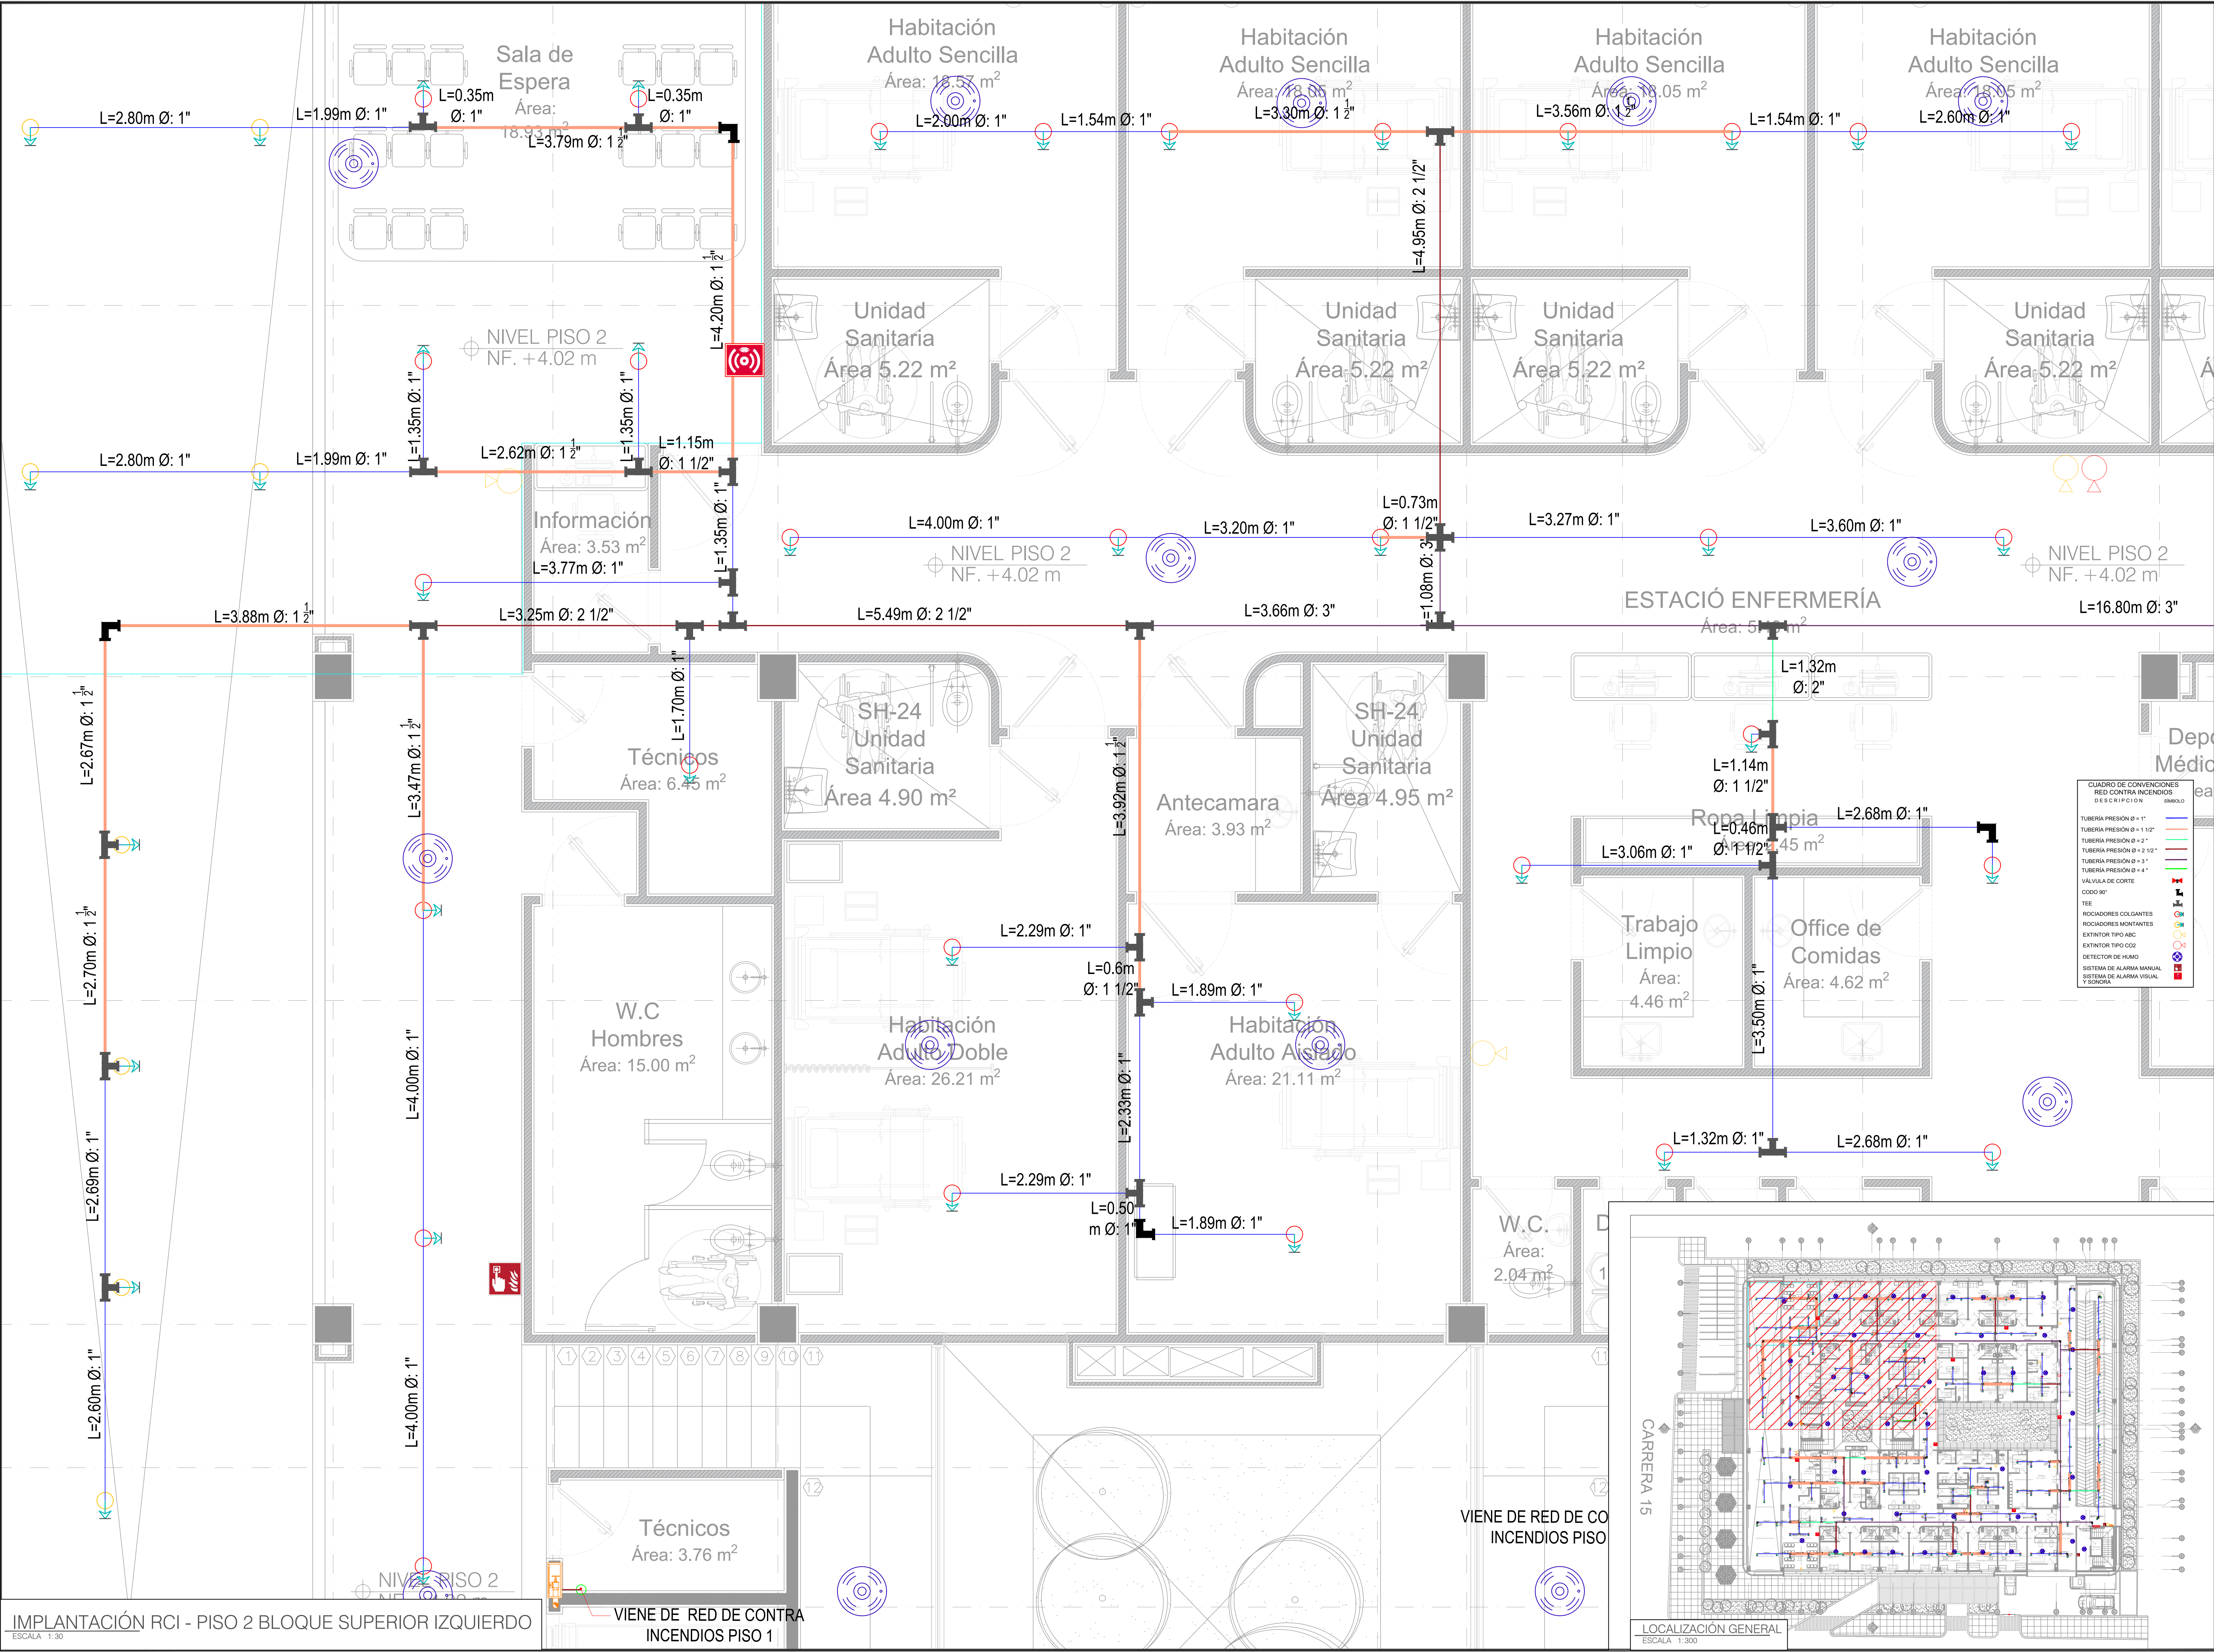

IMPLANTACIÓN RCI - PISO 2 BLOQUE SUPERIOR IZQUIERDO
ESCALA: 1:30

VIENE DE RED DE CONTRA INCENDIOS PISO 1

VIENE DE RED DE CO INCENDIOS PISO

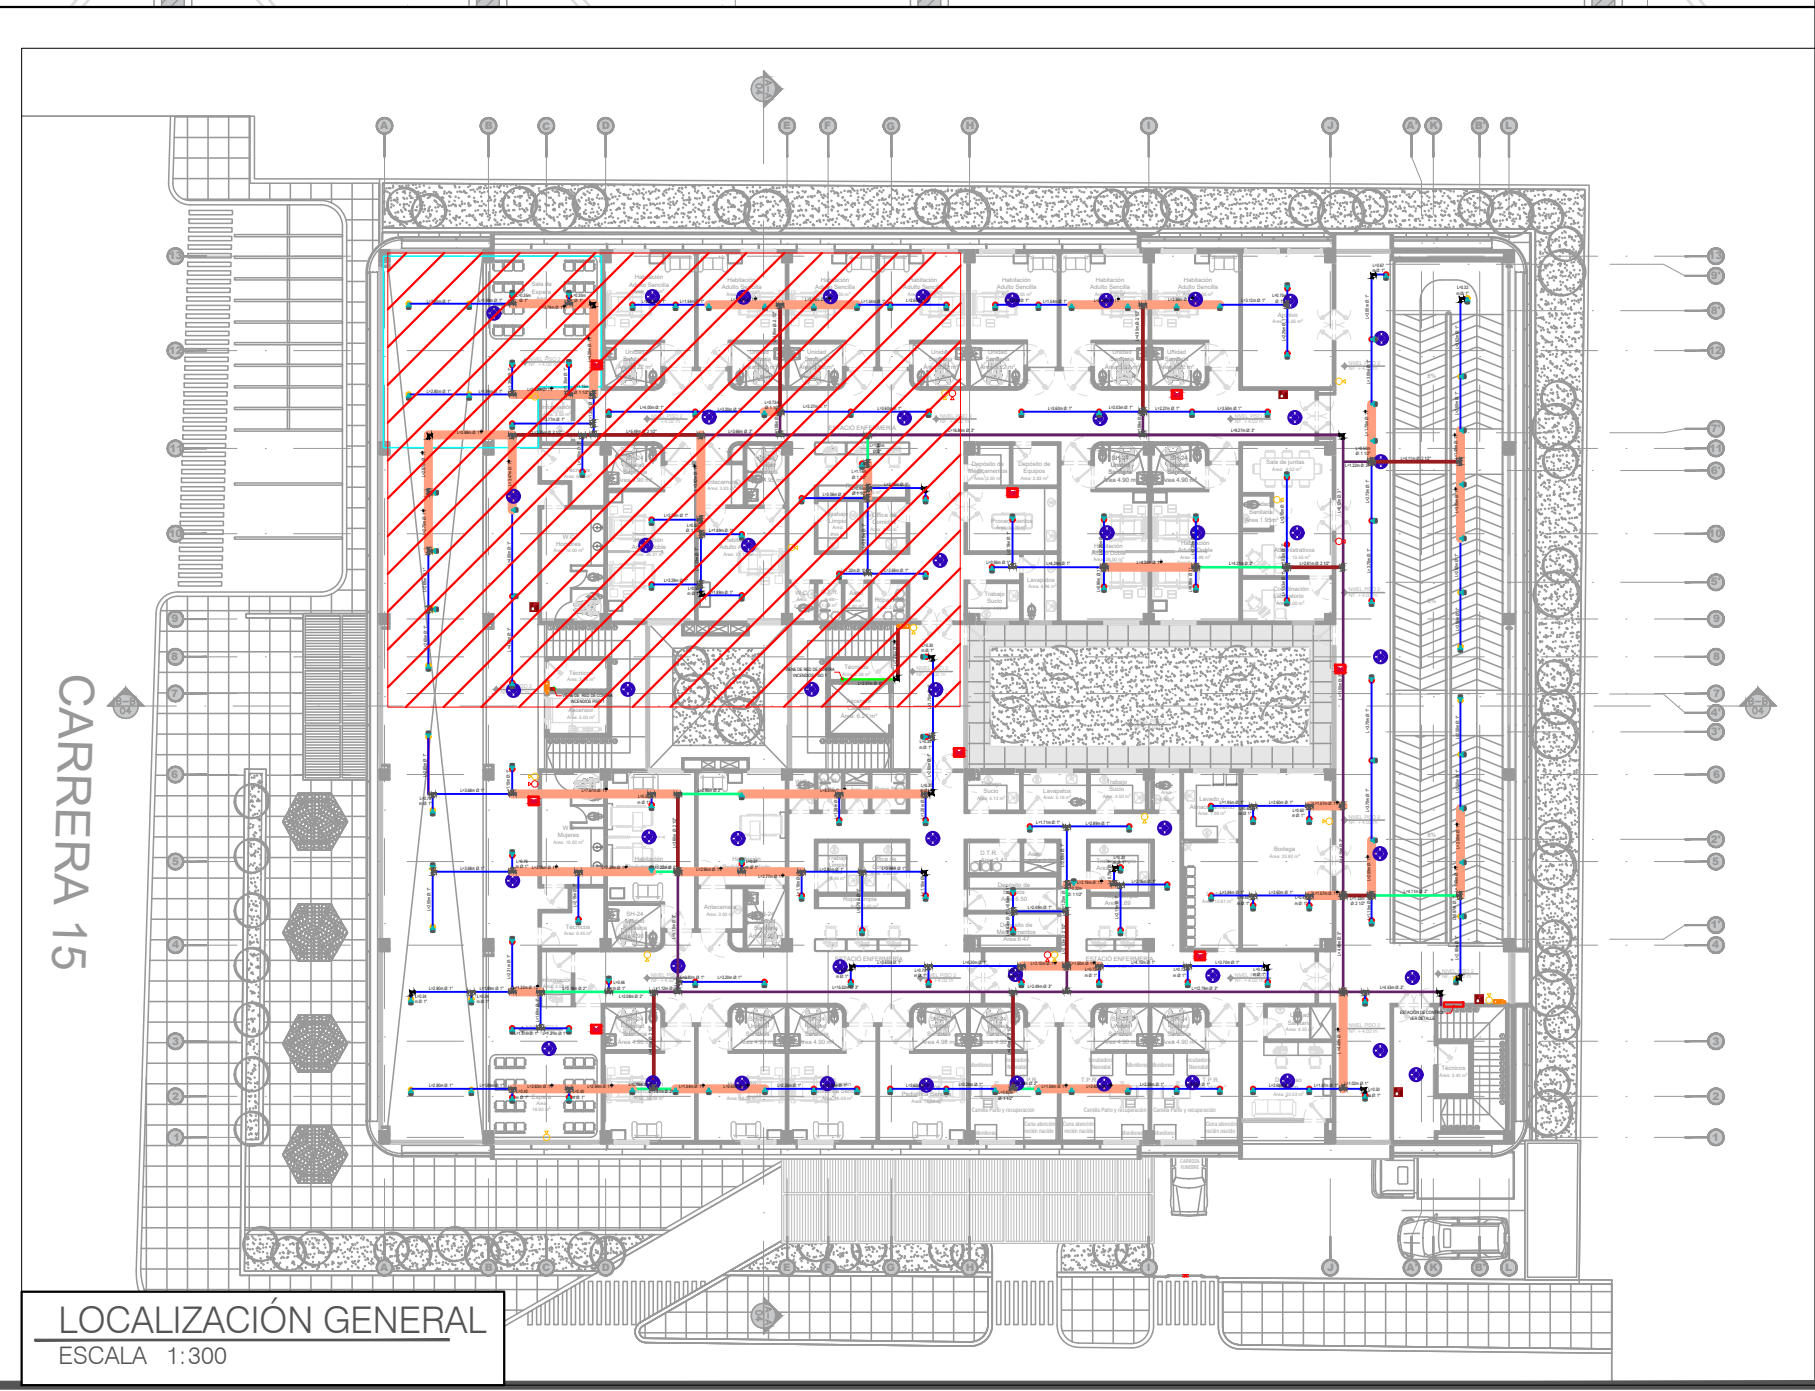

CUADRO DE CONVENCIONES RED CONTRA INCENDIOS		
DESCRIPCION	SIMBOLO	
TUBERIA PRESION Ø = 1"		
TUBERIA PRESION Ø = 1 1/2"		
TUBERIA PRESION Ø = 2"		
TUBERIA PRESION Ø = 2 1/2"		
TUBERIA PRESION Ø = 3"		
TUBERIA PRESION Ø = 4"		
VÁLVULA DE CORTE		
COZO 90°		
TIE		
ROCIADORES COLGANTES		
ROCIADORES MONTANTES		
EXTINTOR TIPO ABC		
EXTINTOR TIPO CO2		
DETECTOR DE HUMO		
SISTEMA DE ALARMA MANUAL		
SISTEMA DE ALARMA VISUAL Y SONORA		

HOSPITAL DEPARTAMENTAL
SAN JUAN DE DIOS ESE
Puerto Carreño - Vichada

PROPIEDAD

CUMARIBO
VICHADA

Reposicion de la Infraestructura de la ESE Hospital Departamental San Juan de Dios Sede Cumaribo

PROYECTO DE CONSULTORIA

LISTADO: Equipo, materiales o servicios incluidos en una lista publicada por una organización que es aceptable para la autoridad competente (NFPA 14, 3.2) e interesada en la evaluación de productos o servicios, que mantienen inspección periódica de la producción de equipo o material listado o la evaluación periódica de servicios y cuyos listados establecen que tanto el equipo, material o servicio reúne normas de diseño apropiadas o ha sido probado y encontrado satisfactorio para un propósito específico.

NOTA: Todas las válvulas de control para suministro de agua y tuberías verticales deben estar listadas e indicadores de flujo. Las boquillas provistas para servicio deben ser listadas. Los indicadores de presión deben ser listados. Los rociadores deben ser listados. Las válvulas de supervisión deben ser elementos listados. Los dispositivos y materiales usados deben ser listados. Los accesorios deben ser ranurados en acero especiales para redes contra incendios.

OBSERVACIONES

HÉCTOR HUGO HERRERA TORRES
25/202 - 198443 CND
DISEÑADOR

COORDINADOR DE DISEÑO Y ESTUDIOS TÉCNICOS

DIRECTOR DE DISEÑO

REPRESENTANTE LEGAL Y DIRECTOR DEL PROYECTO

INTERVENTORIA

V.B.

RCI

RED CONTRA INCENDIOS BLOQUE SUPERIOR IZQUIERDO - PISO 2

CONTIENE	
CUMARIBO - JMG	V-01
PROYECTO DE TRABAJO	PROYECTO
INDICADAS	NOV-2022
FECHA	TRABAJO
RIC-07	12
PROYECTO	DE