

VISTA PLANTA INFERIOR IZQUIERDA

Esc. 1:40

CUADRO DE CONVENCIONES AGIAS RESIDUALES HOSPITALARIAS



DESCRIPCION	SÍMBOLO
TUBERÍA SANITARIA AGUAS RESIDUALES HOSPITALARIAS Ø = 2"	
TUBERÍA SANITARIA AGUAS RESIDUALES HOSPITALARIAS Ø = 3"	
TUBERÍA SANITARIA AGUAS RESIDUALES HOSPITALARIAS Ø = 4"	
CAJA DE INSPECCIÓN	
CODO SANITARIO 90°	
YEE SANITARIA	
SÉMICO SANITARIO 45°	
SIFÓN SANITARIO	
DETALLE DE TUBERIA EN PLANTA	
TEE DOBLE	

CUADRO DE CONVENCIONES DE TUBERIA DE VENTILACION

TUBERÍA DE VENTILACION Ø = 2"	
TUBERÍA DE VENTILACION Ø = 3"	
CODO SANITARIO 90°	
YEE SANITARIA	
SÉMICO SANITARIO 45°	
SIFÓN SANITARIO	
DETALLE DE TUBERIA EN PLANTA	

CUADRO DE CONVENCIONES AGIAS RESIDUALES CONVENCIONALES

TUBERÍA SANITARIA AGUAS RESIDUALES CONVENCIONALES Ø = 2"	
TUBERÍA SANITARIA AGUAS RESIDUALES CONVENCIONALES Ø = 3"	
TUBERÍA SANITARIA AGUAS RESIDUALES CONVENCIONALES Ø = 4"	
TUBERÍA SANITARIA AGUAS RESIDUALES CONVENCIONALES Ø = 6"	
CAJA DE INSPECCIÓN	
CODO SANITARIO 90°	
YEE SANITARIA	
SÉMICO SANITARIO 45°	
SIFÓN SANITARIO	
DETALLE DE TUBERIA EN PLANTA	
TEE DOBLE	

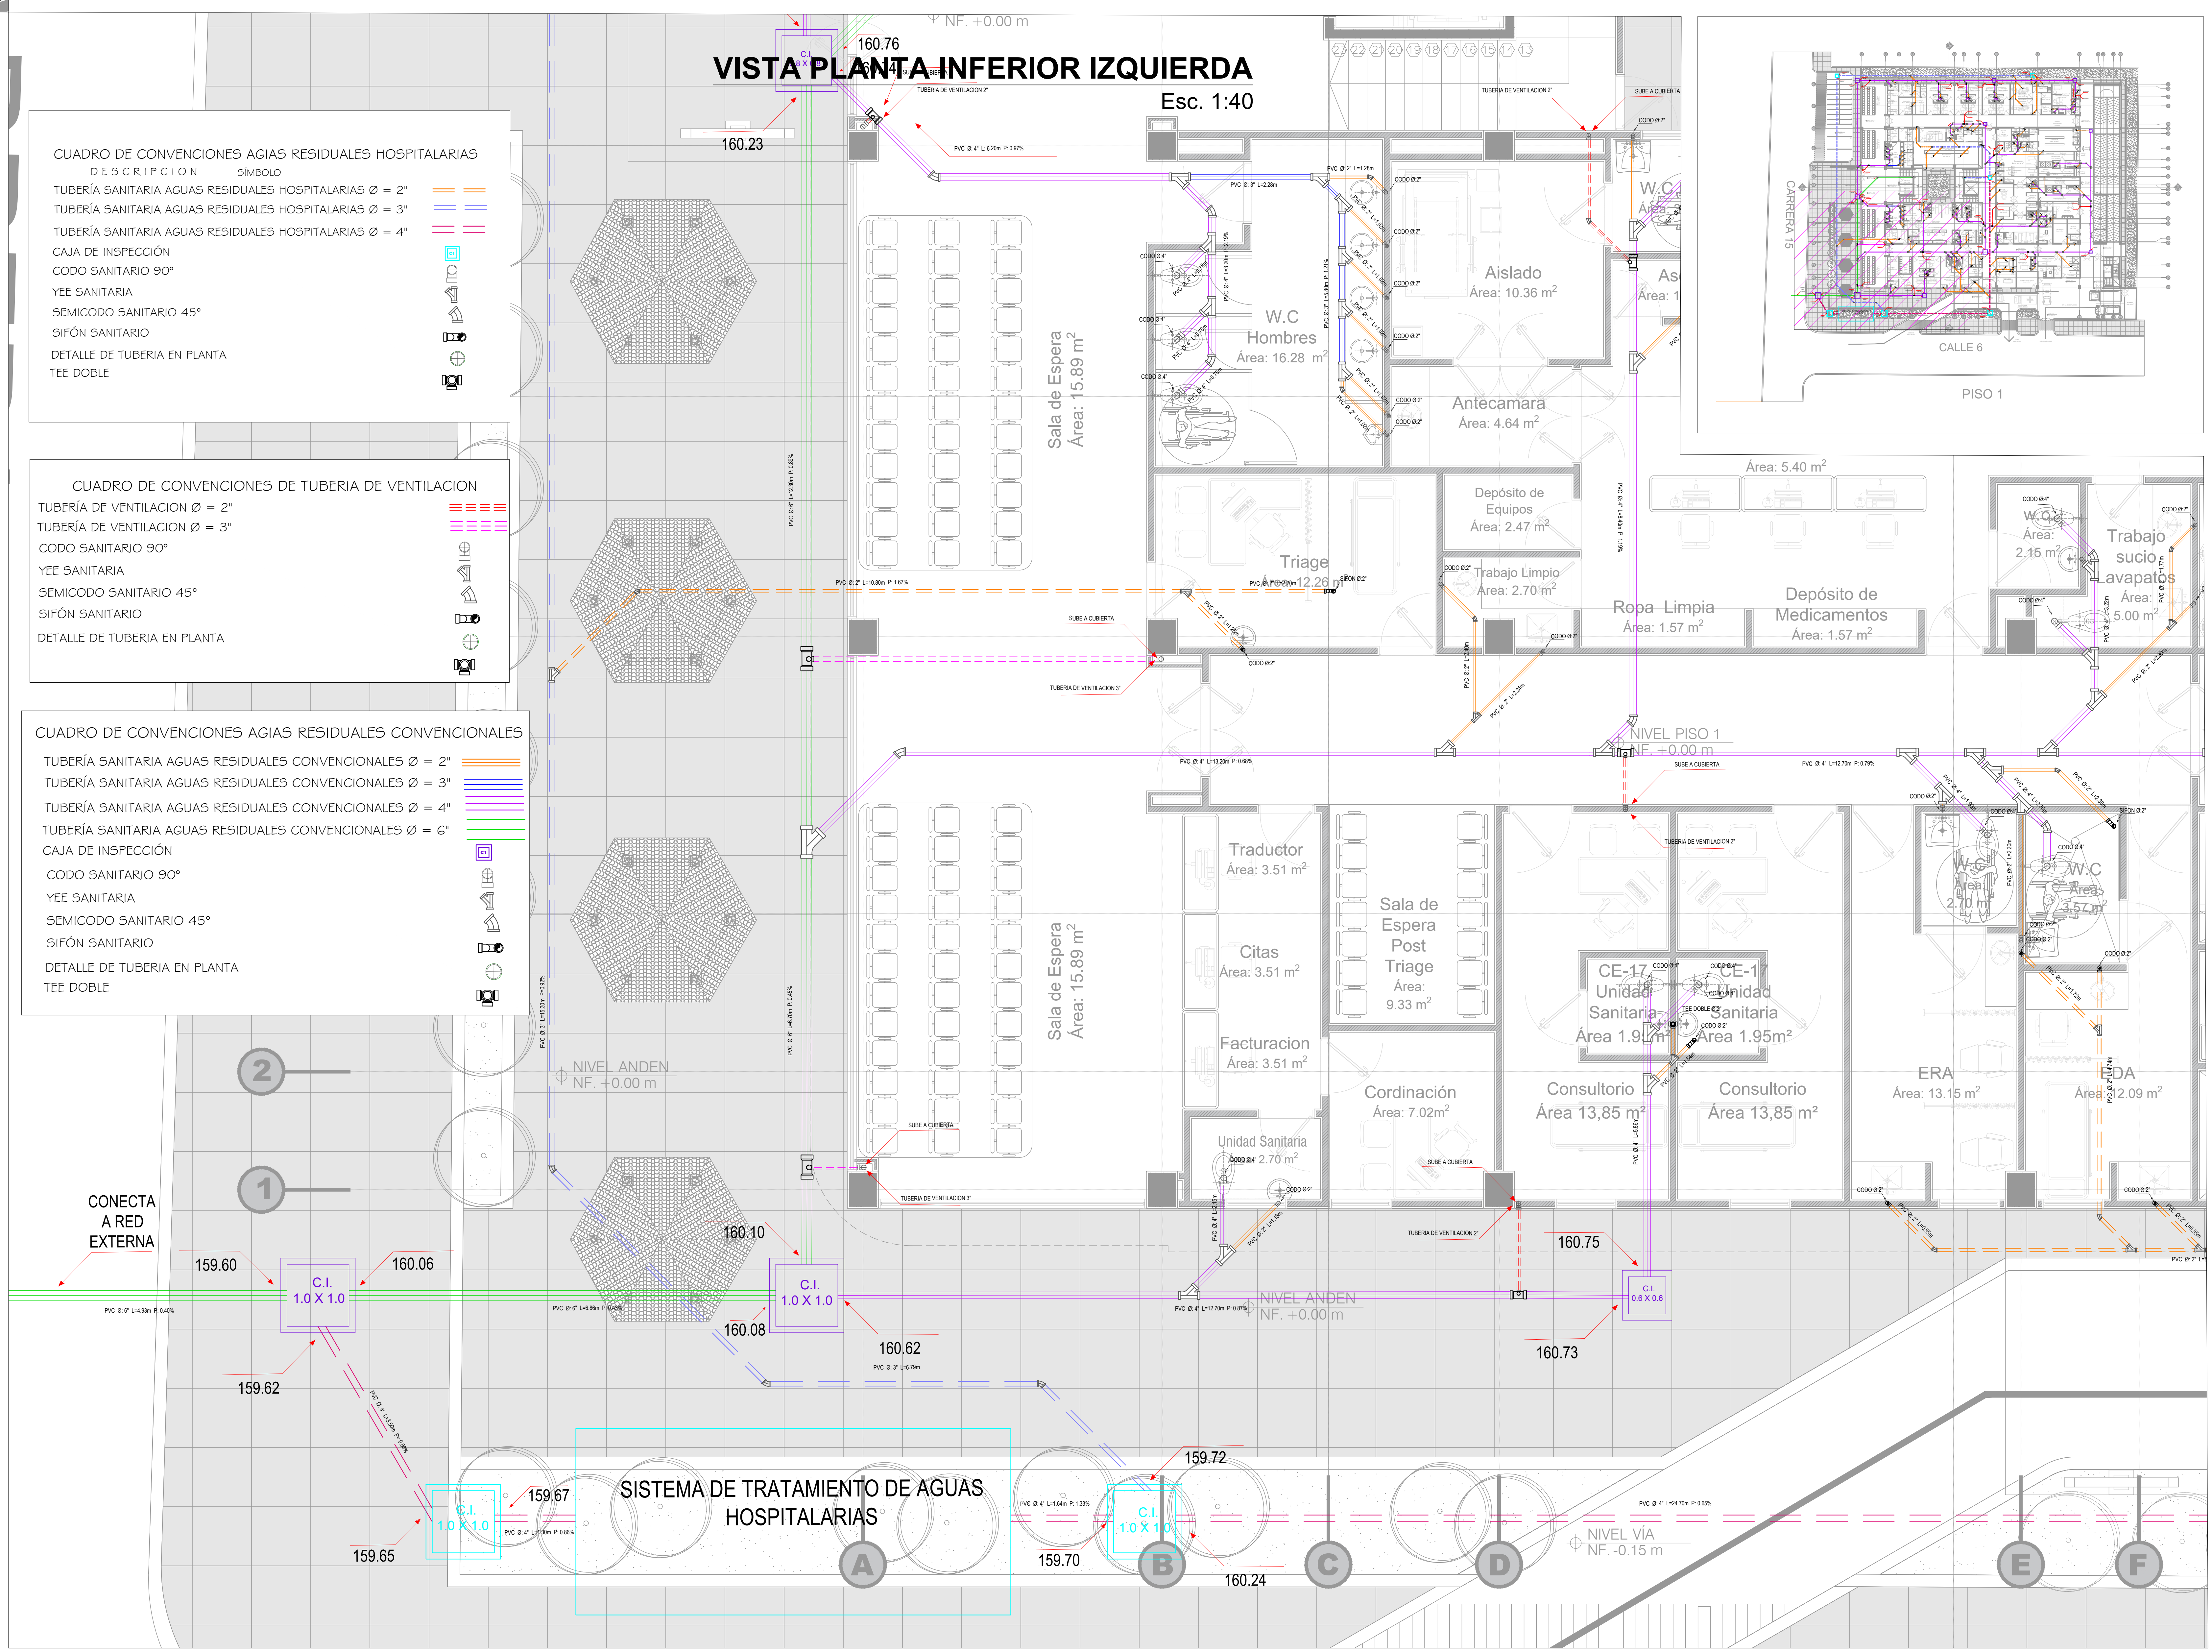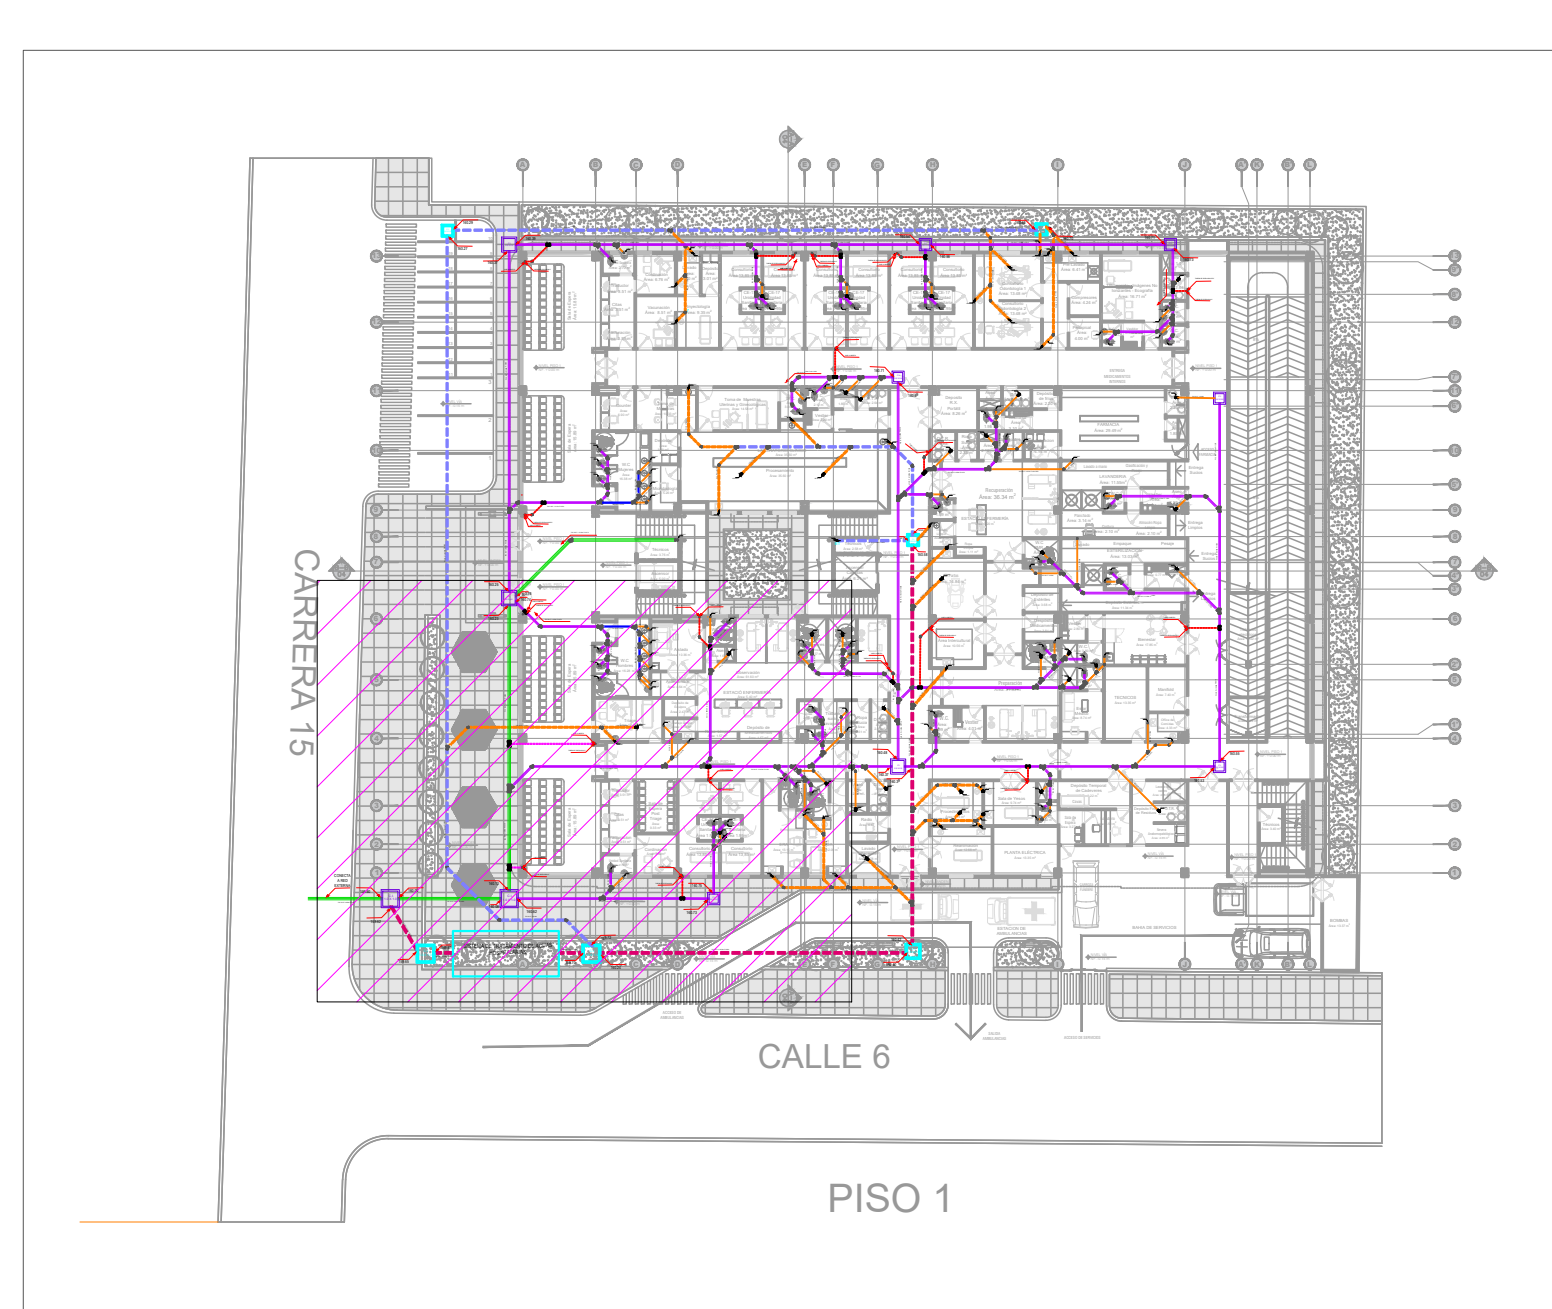

CUMARIBO VICHADA

Reposicion de la Infraestructura de la ESE Hospital Departamental San Juan de Dios Sede Cumaribo

PROYECTO DE CONSULTORIA

OBSERVACIONES

HÉCTOR HUGO HERRERA TORRES
25202 - 198443 CND
DISEÑADOR

COORDINADOR DE DISEÑO Y ESTUDIOS TÉCNICOS

DIRECTOR DE DISEÑO

REPRESENTANTE LEGAL Y DIRECTOR DEL PROYECTO

INTERVENTORIA

V.B.

HIDROSANITARIOS

RED SANITARIA PRIMER (1) PISO

CONTIENE	SANITARIO HOSPITAL CUMARIBO ag	V- 01
INDICADA	NOV-2022	16
SAN-03		