DEPARTAMENTO
DE
CUNDINAMARCA

ALCALDÍA MUNICIPAL
DE ZIPAQUIRA

Vo.Bo. APROBACION

EDGAR FERNANDO FORERO TORRES
SECRETARIO DE OBRAS PÚBLICAS

ADECUACIÓN Y ESTABILIZACIÓN DE LAINFRAESTRUCTURA DE LA INSTITUCIÓN EDUCATIVA RURAL LUIS EDUARDO GUTIERREZ MENDEZ DE LA VEREDA SAN ISIDRO DEL MUNICIPIO DE ZIPAQUIRA

OBJETO: ADECUACIÓN Y ESTABILIZACIÓN DE LAINFRAESTRUCTURA DE LA INSTITUCIÓN EDUCATIVA RURAL LUIS EDUARDO GUTIERREZ MENDEZ DE LA VEREDA SAN ISIDRO DEL MUNICIPIO DE ZIPAQUIRA

CONTIENE:
TOPOGRAFÍA Y UBICACIÓN DE TRINCHOS

DIBUJO:

ING. CRISTIAN CAMILO VANEGAS LATORRE
CONTRATISTA SECRETARÍA DE
OBRAS PÚBLICAS

AVALO:

ING. EDGAR FERNANDO FORERO TORRES
SECRETARIO DE OBRAS PÚBLICAS

FECHA: AGOSTO DE 2023

ESCALA: 1:100

N° PLANO: 1E

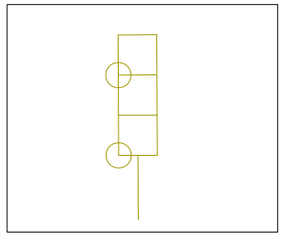
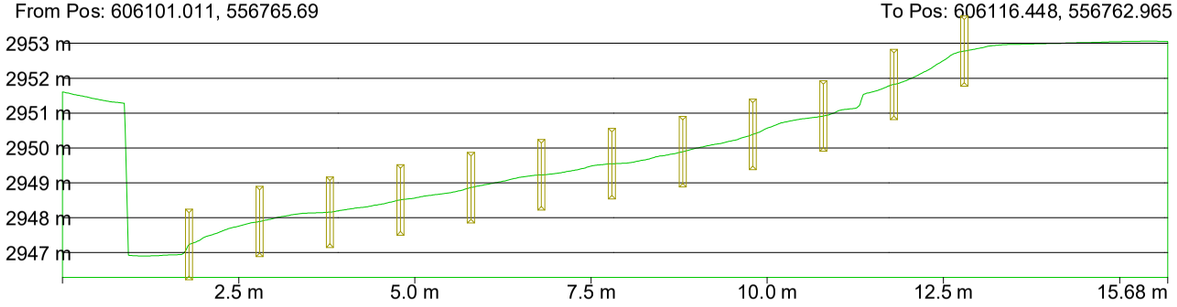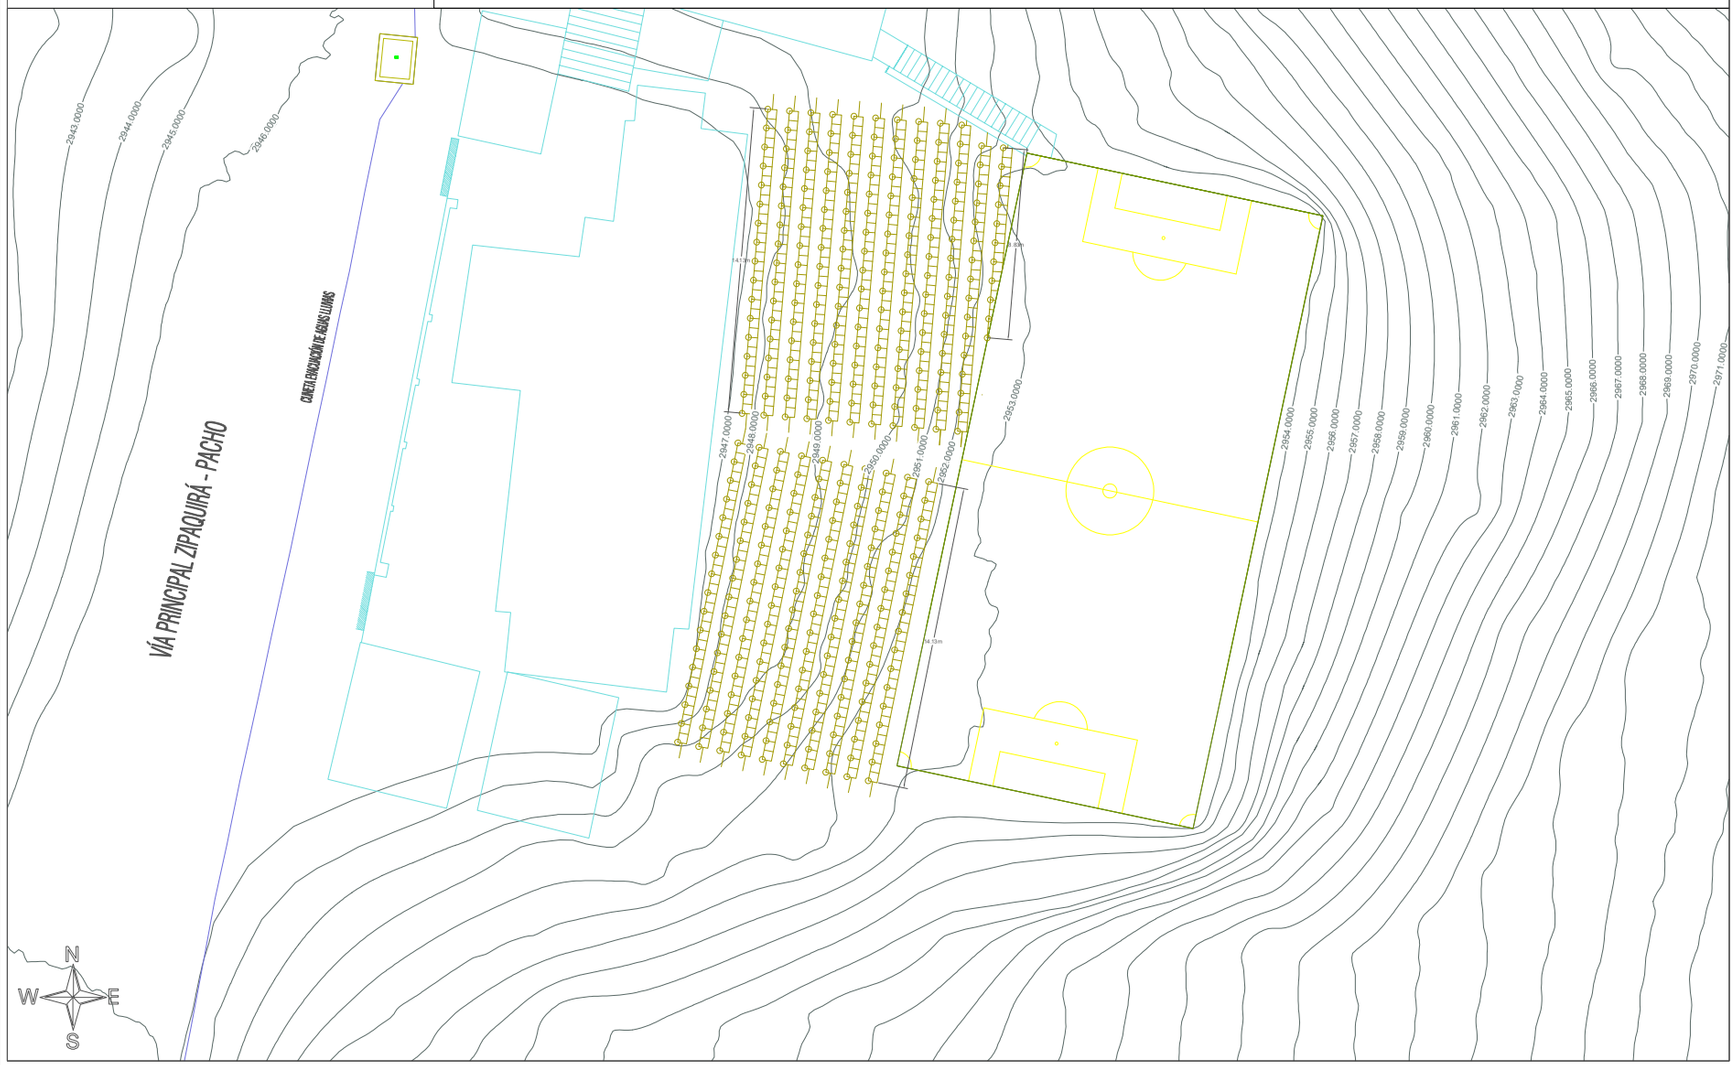
TRINCHOS