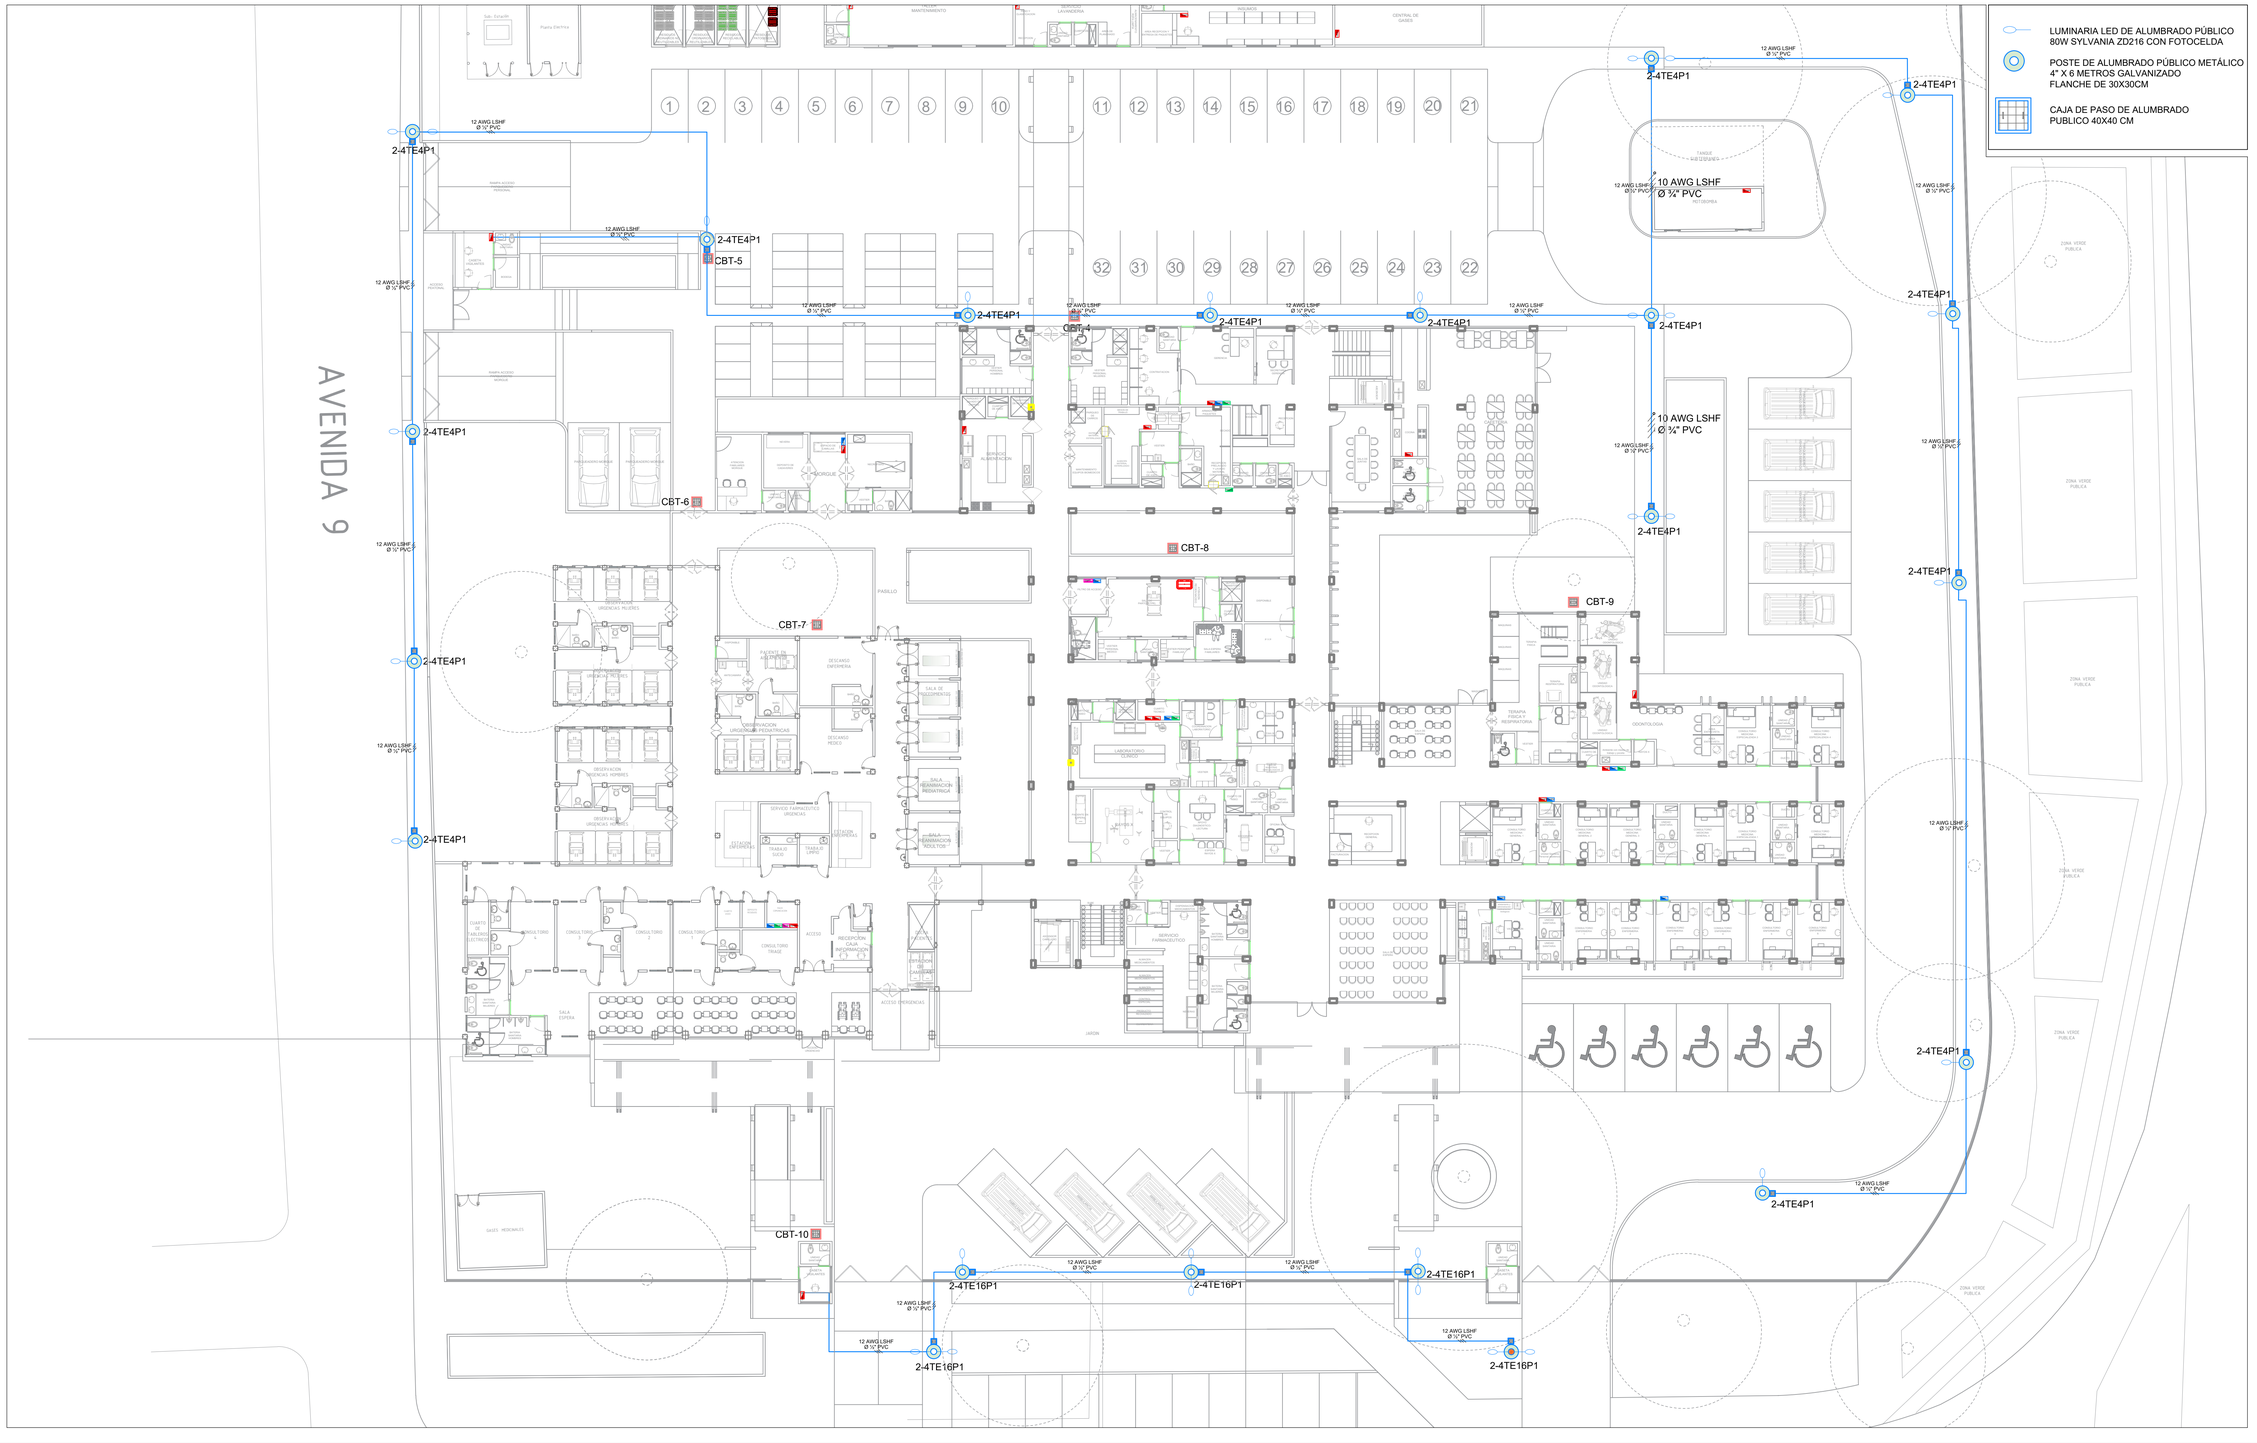

AVENIDA 9
LUMINARIA LED DE ALUMBRADO PÚBLICO 80W SYLVANIA ZD216 CON FOTOCELDA
POSTE DE ALUMBRADO PÚBLICO METÁLICO 4" X 6 METROS GALVANIZADO FLANCHE DE 30X30CM
CAJA DE PASO DE ALUMBRADO PUBLICO 40X40 CM
12 AWG LSHF Ø ½" PVC
10 AWG LSHF Ø ¾" PVC
2-4TE4P1
2-4TE16P1
CBT-4
CBT-5
CBT-6
CBT-7
CBT-8
CBT-9
CBT-10
ZONA VERDE PUBLICA
TANQUE DE ALMACENAMIENTO
SUBESTACIÓN
PLANTA ELECTRICA
CENTRAL DE GASES
CUARTO DE MANTENIMIENTO
SERVICIO LAVANDERIA
RESIDUOS
PARQUEADERO PERSONAL
PARQUEADERO MOTOS
PARQUEADERO AMBULANCIAS
ACCESO PEATONAL
ACCESO VEHICULAR
MORGUE
SERVICIO ALIMENTACIÓN
PASILLO
URGENCIAS ADULTOS
URGENCIAS PEDIATRICOS
OBSERVACIÓN URGENCIAS HOMBRES
OBSERVACIÓN URGENCIAS MUJERES
OBSERVACIÓN URGENCIAS PEDIATRICAS
FACTURACIÓN URGENCIAS
DESCANSO ENFERMERA
SALA DE PROCEDIMIENTOS
SALA REANIMACIÓN PEDIATRICA
SALA REANIMACIÓN ADULTOS
SERVICIO FARMACEUTICO URGENCIAS
ESTACIÓN DE ENFERMERÍA
TRIAGE
TRABAJO SOCIAL
LESIÓN INTRAFAMILIAR
CUARTO TABLEROS ELECTRICOS
CONSULTORIO 1
CONSULTORIO 2
CONSULTORIO 3
CONSULTORIO 4
CONSULTORIO TRIAGE
ACCESO
RECEPCIÓN CAJA INFORMACIÓN
SALA ESPERA
ACCESO EMERGENCIAS
JARDIN
GASES HEDICINALES
LABORATORIO CLINICO
BANCO DE SANGRE
SERVICIO FARMACEUTICO
RADIOLOGIA
TERAPIA FISICA Y RESPIRATORIA
ODONTOLOGIA
CONSULTORIO ODONTOLOGIA
