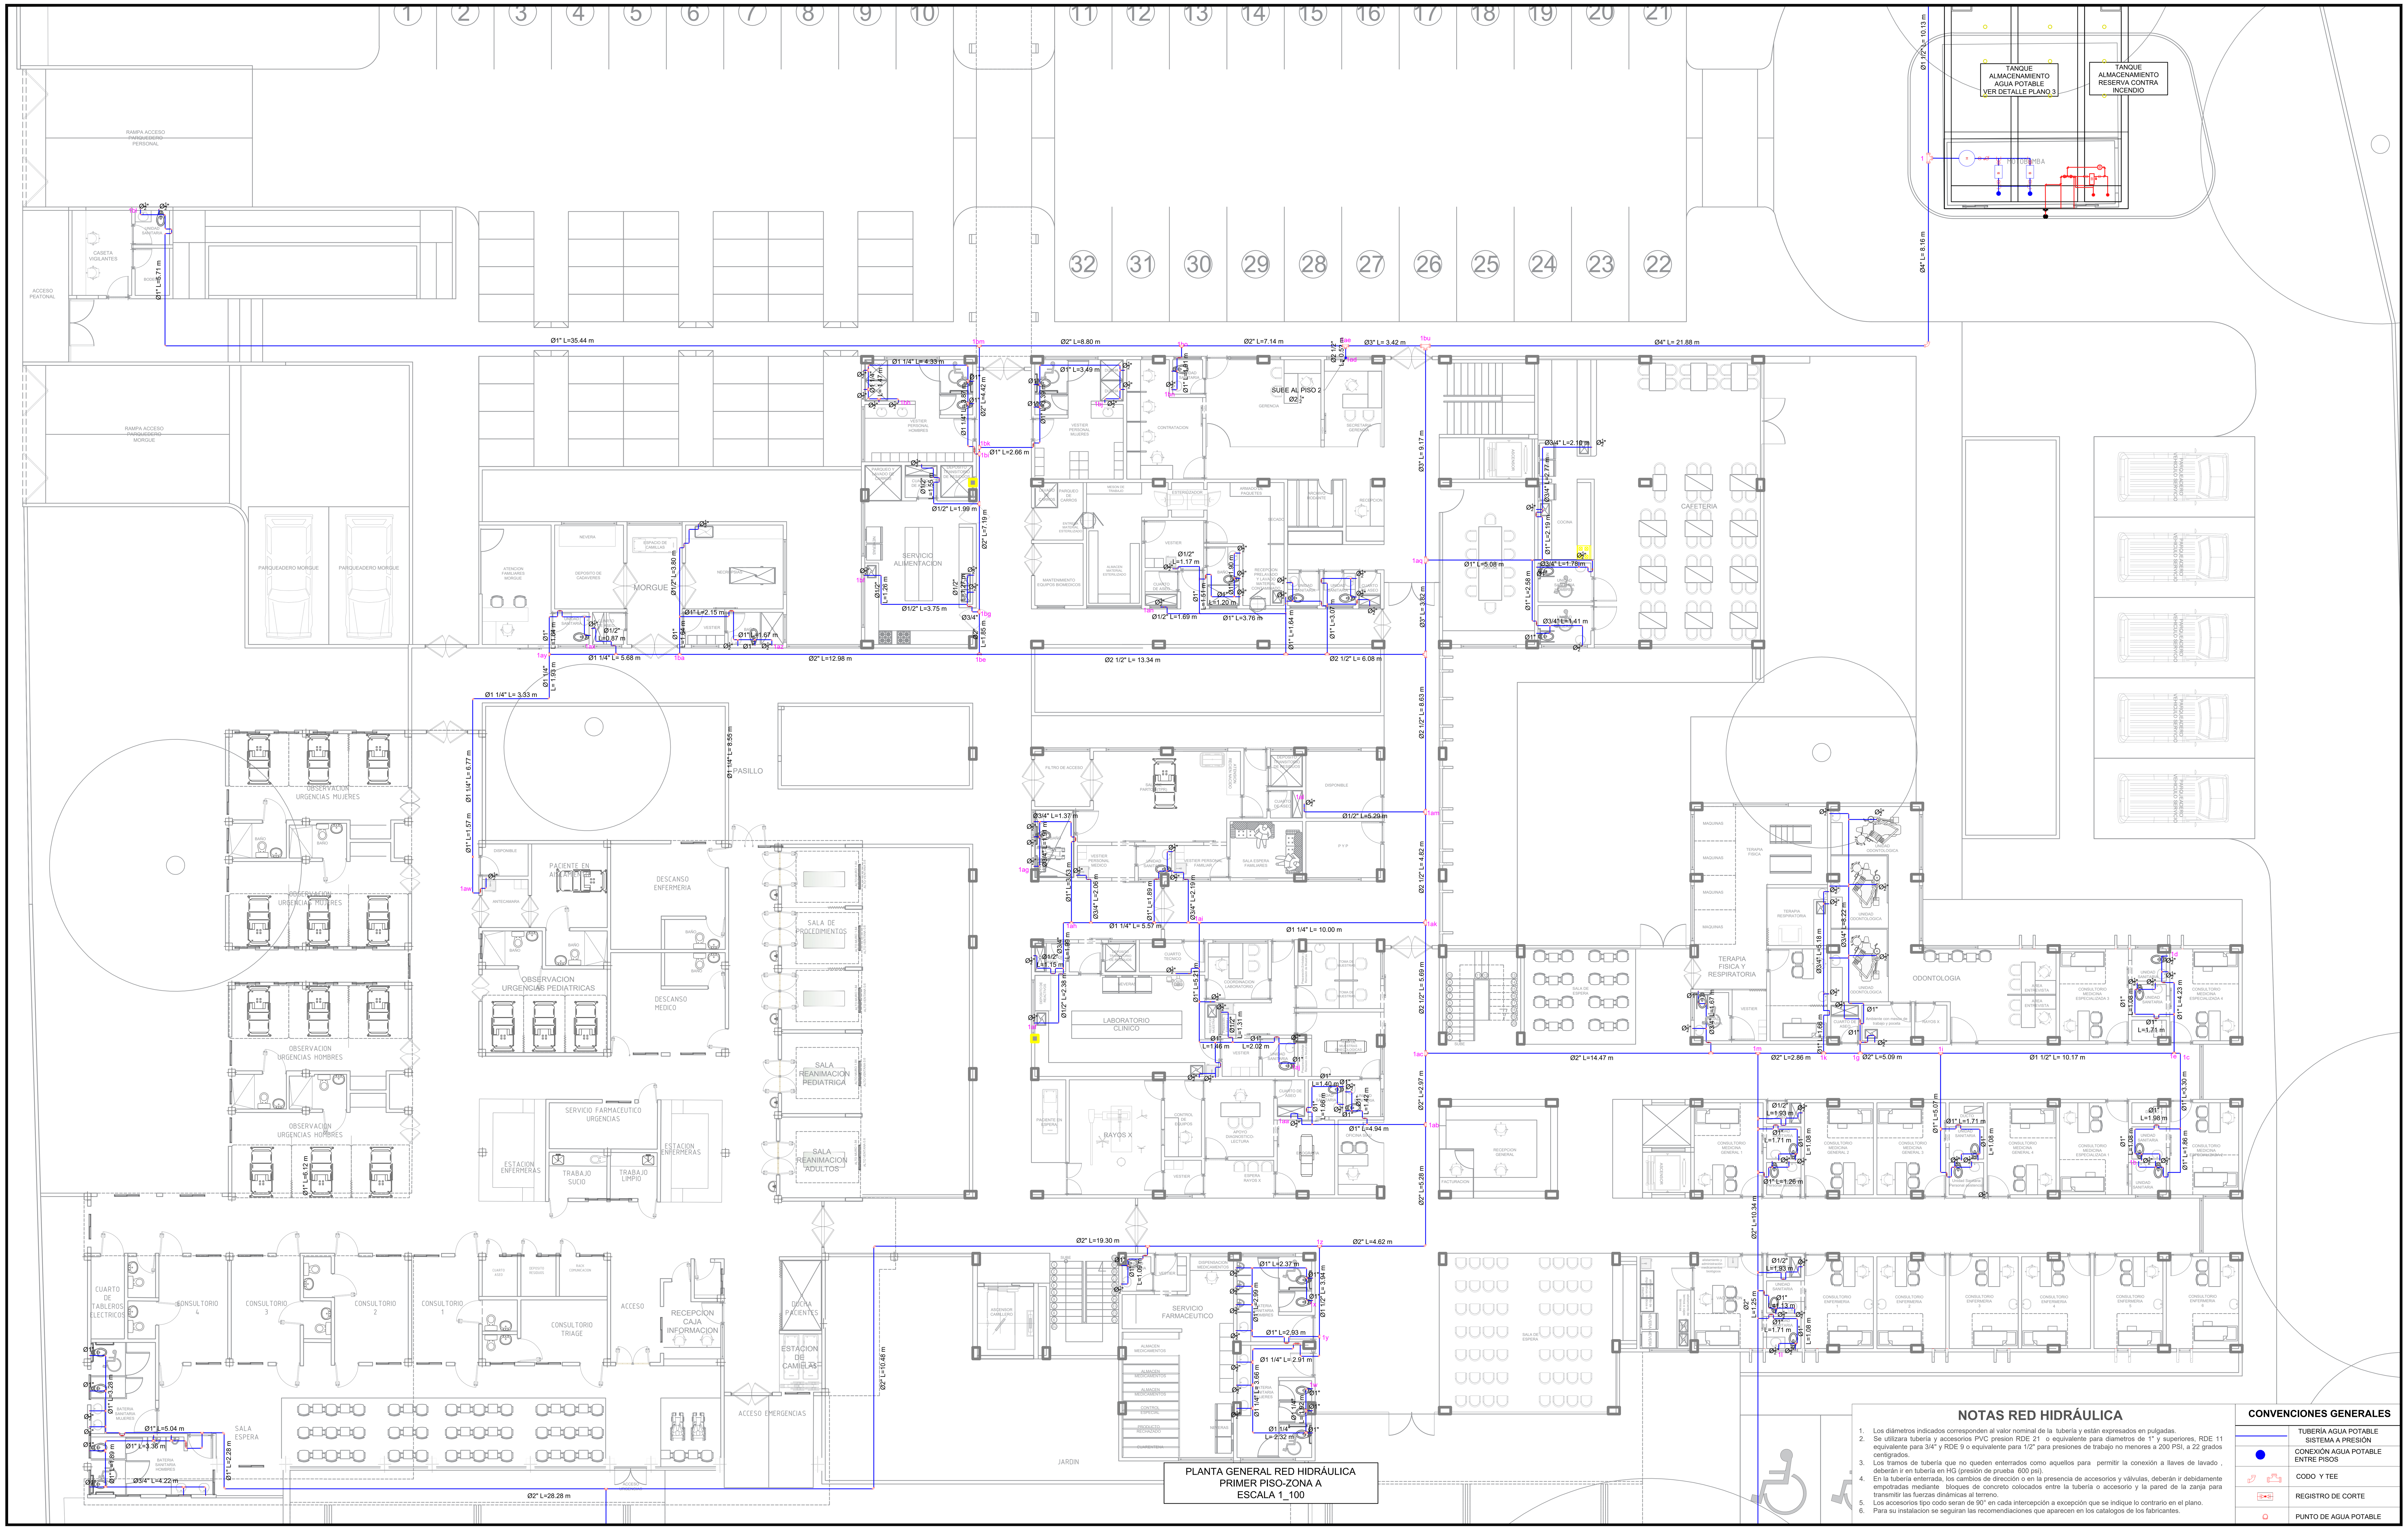


PLANTA GENERAL RED HIDRÁULICA
PRIMER PISO-ZONA A
ESCALA 1_100

NOTAS RED HIDRÁULICA

1. Los diámetros indicados corresponden al valor nominal de la tubería y están expresados en pulgadas.
2. Se utilizara tubería y accesorios PVC presion RDE 21 o equivalente para diametros de 1" y superiores, RDE 11 equivalente para 3/4" y RDE 9 o equivalente para 1/2" para presiones de trabajo no menores a 200 PSI, a 22 grados centigrados.
3. Los tramos de tubería que no queden enterrados como aquellos para permitir la conexión a llaves de lavado, deberán ir en tubería en HG (presión de prueba 600 psi).
4. En la tubería enterrada, los cambios de dirección o en la presencia de accesorios y válvulas, deberán ir debidamente empotradas mediante bloques de concreto colocados entre la tubería o accesorio y la pared de la zanja para transmitir las fuerzas dinámicas al terreno.
5. Los accesorios tipo codo seran de 90° en cada intercepción a excepción que se indique lo contrario en el plano.
6. Para su instalacion se seguiran las recomendaciones que aparecen en los catalogos de los fabricantes.

CONVENCIONES GENERALES

	TUBERÍA AGUA POTABLE SISTEMA A PRESIÓN
	CONEXIÓN AGUA POTABLE ENTRE PISOS
	CODO Y TEE
	REGISTRO DE CORTE
	PUNTO DE AGUA POTABLE

HOSPITAL LOCAL MUNICIPIO LOS PATIOS
EMPRESA SOCIAL DEL ESTADO IAMI Corazón de Todos

E.S.E HOSPITAL LOCAL MUNICIPIO DE LOS PATIOS

LILIANA ELENA RODRIGUEZ PELÁEZ
REPRESENTANTE LEGAL

IC&C LTDA.
INGENIERÍA, CONSULTORÍA Y CONSTRUCCIONES LTDA.
NIT. 807.008.521-1

PROYECTO

"CONSTRUCCION DE LA E.S.E. HOSPITAL LOCAL MUNICIPIO DE LOS PATIOS - NORTE DE SANTANDER"

CONTRATISTA

INGENIERIA, CONSULTORIA Y CONSTRUCCIONES LTDA.
NIT: 807.008.521-1

EDGAR ANTONIO LAGUADO ORTEGA
Mat: 54202-82776 NTS
REPRESENTANTE LEGAL

DISEÑADOR

DISEÑO HIDROSANITARIO Y RED CONTRAINCENDIOS

EDGAR VILLEGAS PALLARES
MP. 54202-136467 NTS
INGENIERO CIVIL - ESP. EN AGUA Y SANIAMIENTO AMBIENTAL

DISEÑO
HIDROSANITARIO Y RED CONTRAINCENDIOS

E.S.E. HOSPITAL LOCAL
MUNICIPIO DE LOS PATIOS

CONTIENE

PLANTA GENERAL RED HIDRÁULICA PRIMER PISO-ZONA A

MARZO - 2023	ESCALA INDICADA
DISEÑO HIDROSANITARIO Y RED CONTRAINCENDIOS	PLANCHA No.2 DE 6