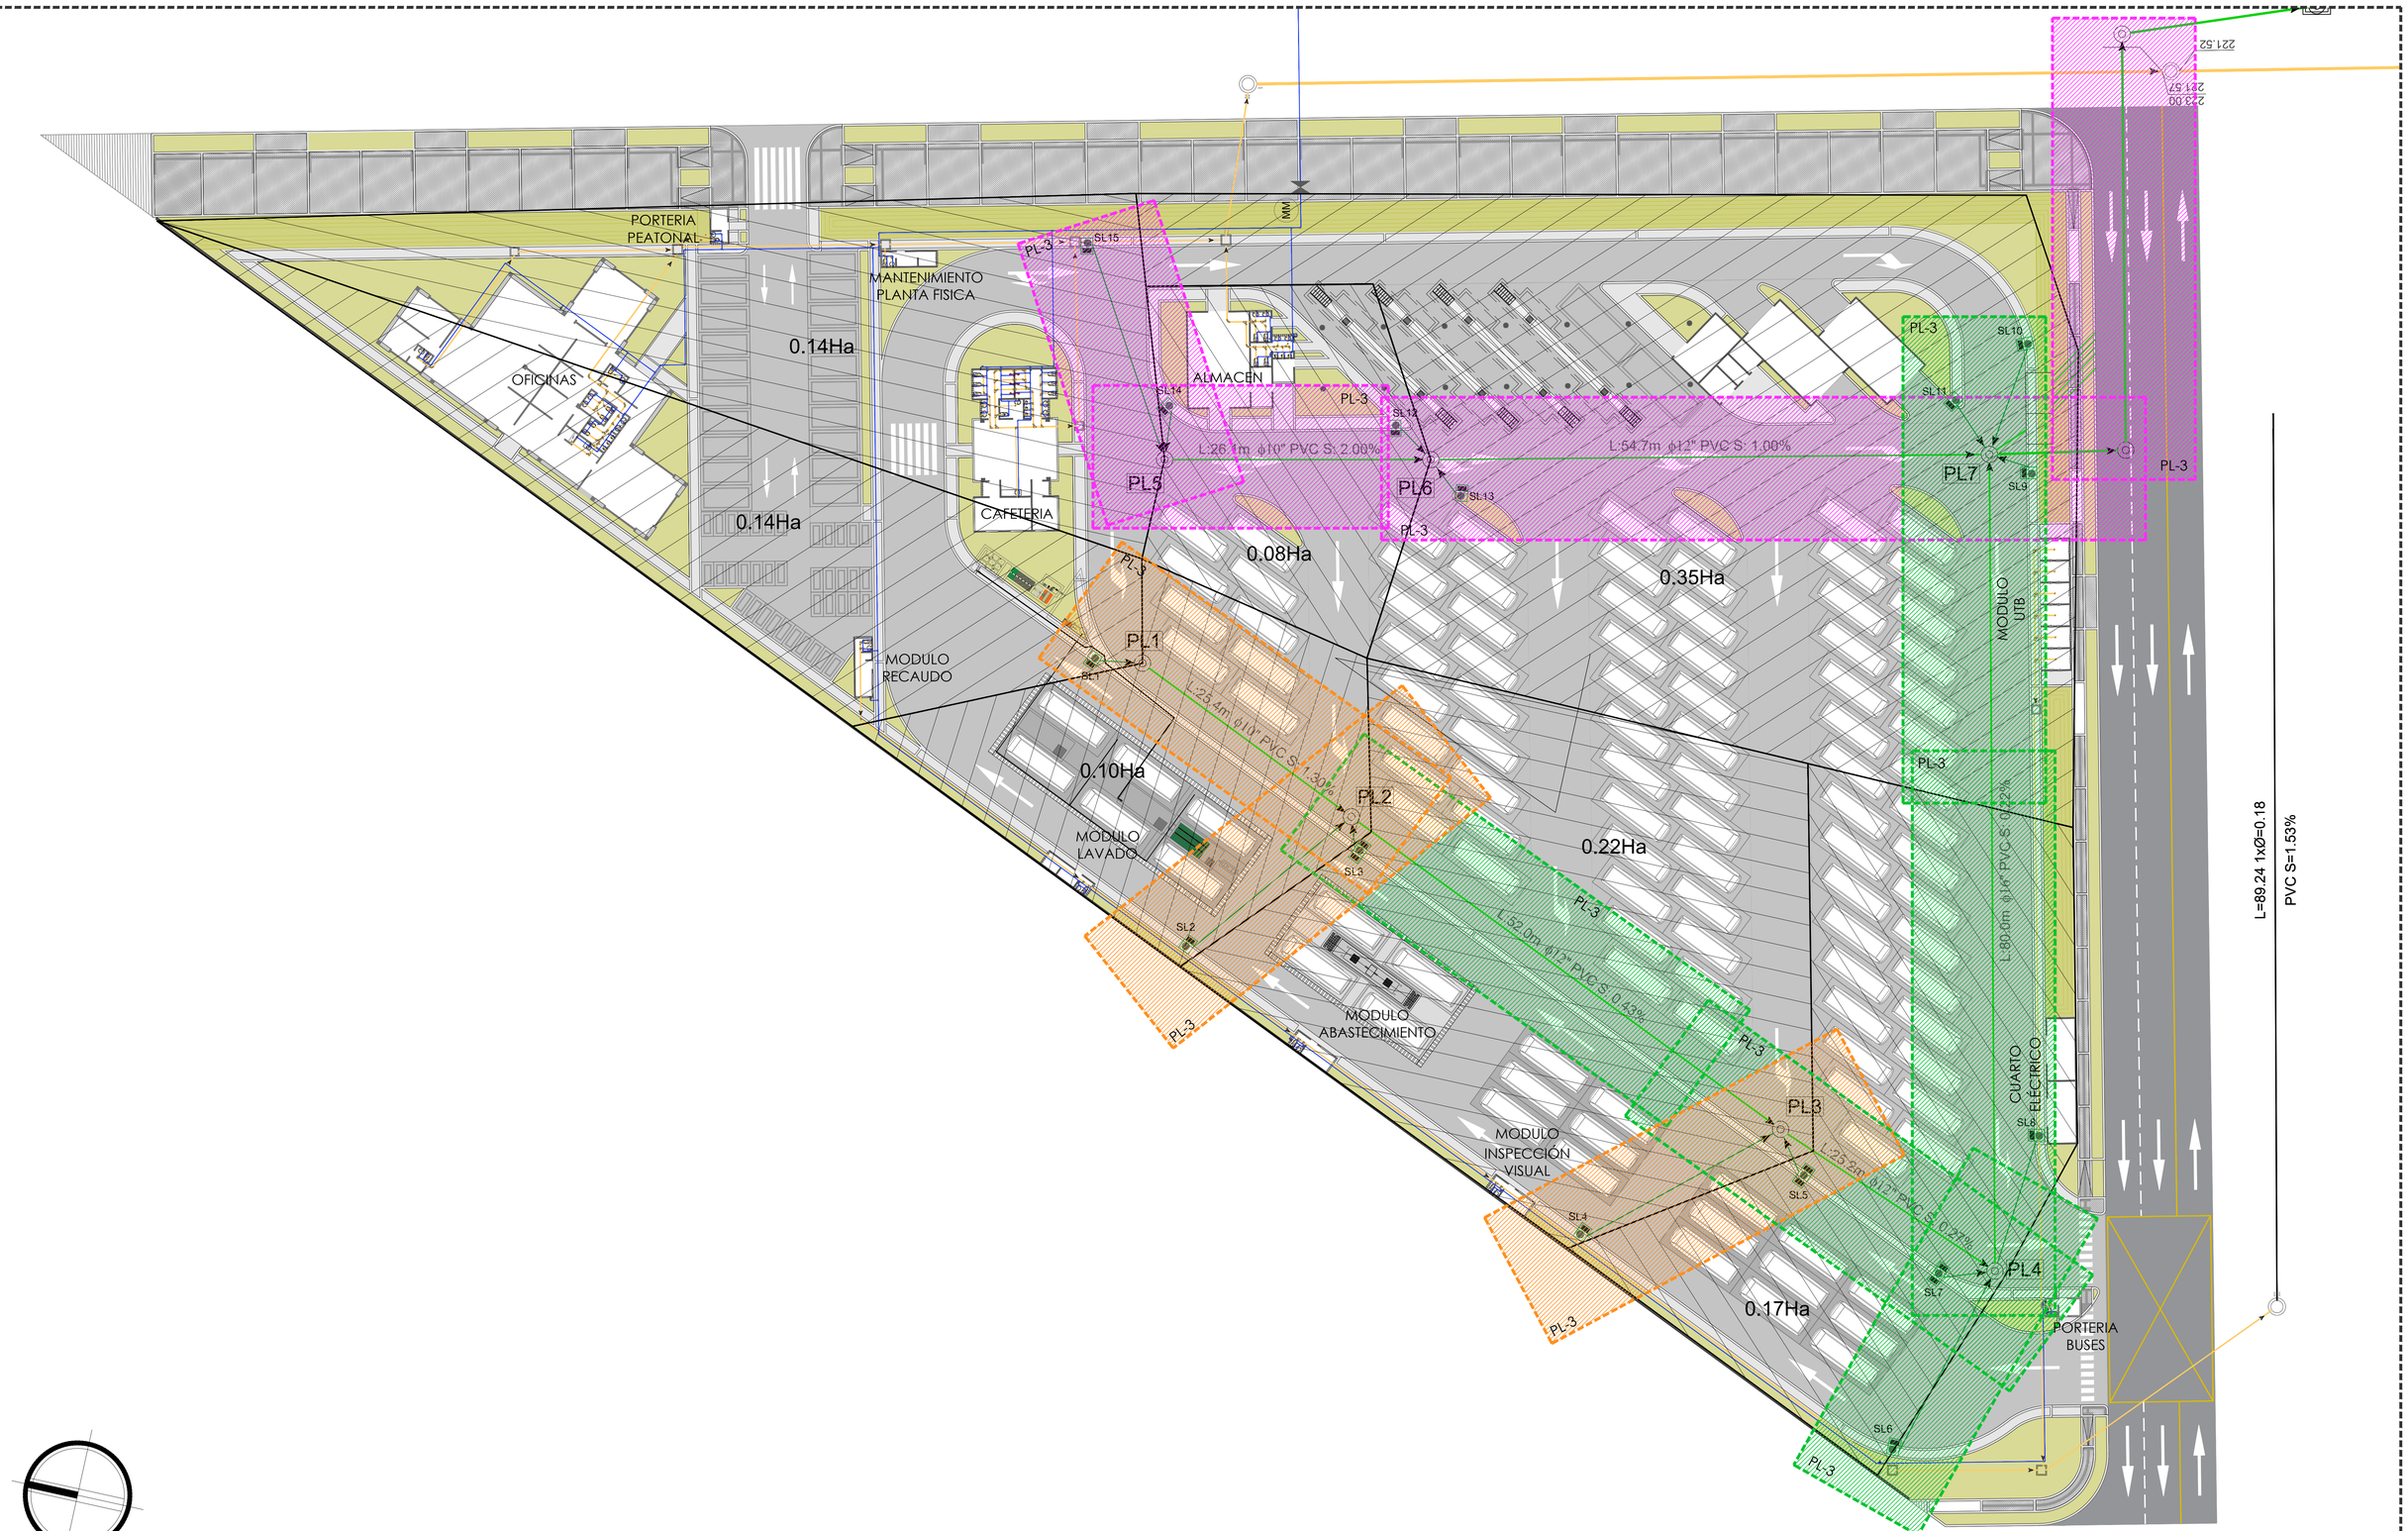


CONTRATANTE: SIVA SISTEMA INTEGRADO DE TRANSPORTE DE VALLEDUPAR	CONSULTOR: CONSORCIO PATIOS VALLEDUPAR NIT: 901.505.711-5	DIRECTOR CONSULTORIA: ING. RODRIGO CERÓN Mat. 19202-31019 CAU	LEVANTÓ: LUZ ESTELLA SOTO T.P.D.I	SUPERVISION: ING. ARMANDO J. RIVERO GALVIS Mat. 25202-101877 CND	REVISIONES			PROYECTO: CONSULTORÍA PARA ESTUDIOS Y DISEÑOS DE LOS PATIOS TALLER REQUERIDOS PARA LA OPERACIÓN Y/O PUESTA EN MARCHA DEL SISTEMA INTEGRADO DE TRANSPORTE DE VALLEDUPAR SIVA S.A.S ENTE GESTOR DEL PROYECTO SISTEMA ESTRATÉGICO DE TRANSPORTE PÚBLICO COLECTIVO DE VALLEDUPAR SETPC EN EL MARCO DEL PROYECTO FORTALECIMIENTO Y DESARROLLO INTEGRAL DE LA GESTIÓN MISIONAL	CONTIENE: REDES DE DRENAJE PLUVIAL PATIO TALLER NORTE	ESCALA: 1.250	PLANCHA: 1 DE 4
		REVISÓ: ARQ. RUBÉN CERÓN Mat. A361312013-1107069858	PROCESÓ: ING. WILSON FERNANDEZ Mat. 25202-101570 CND		No.	REVISIONES	FECHA			FECHA: ABRIL 2022	CODIGO: PLUVIAL PATIO TALLER NORTE
					0	VERSION INICIAL	21.12.26				ARCHIVO: PLUVIAL PATIO NORTE V3.dwg
					1	VERSION FINAL	22.04.05				