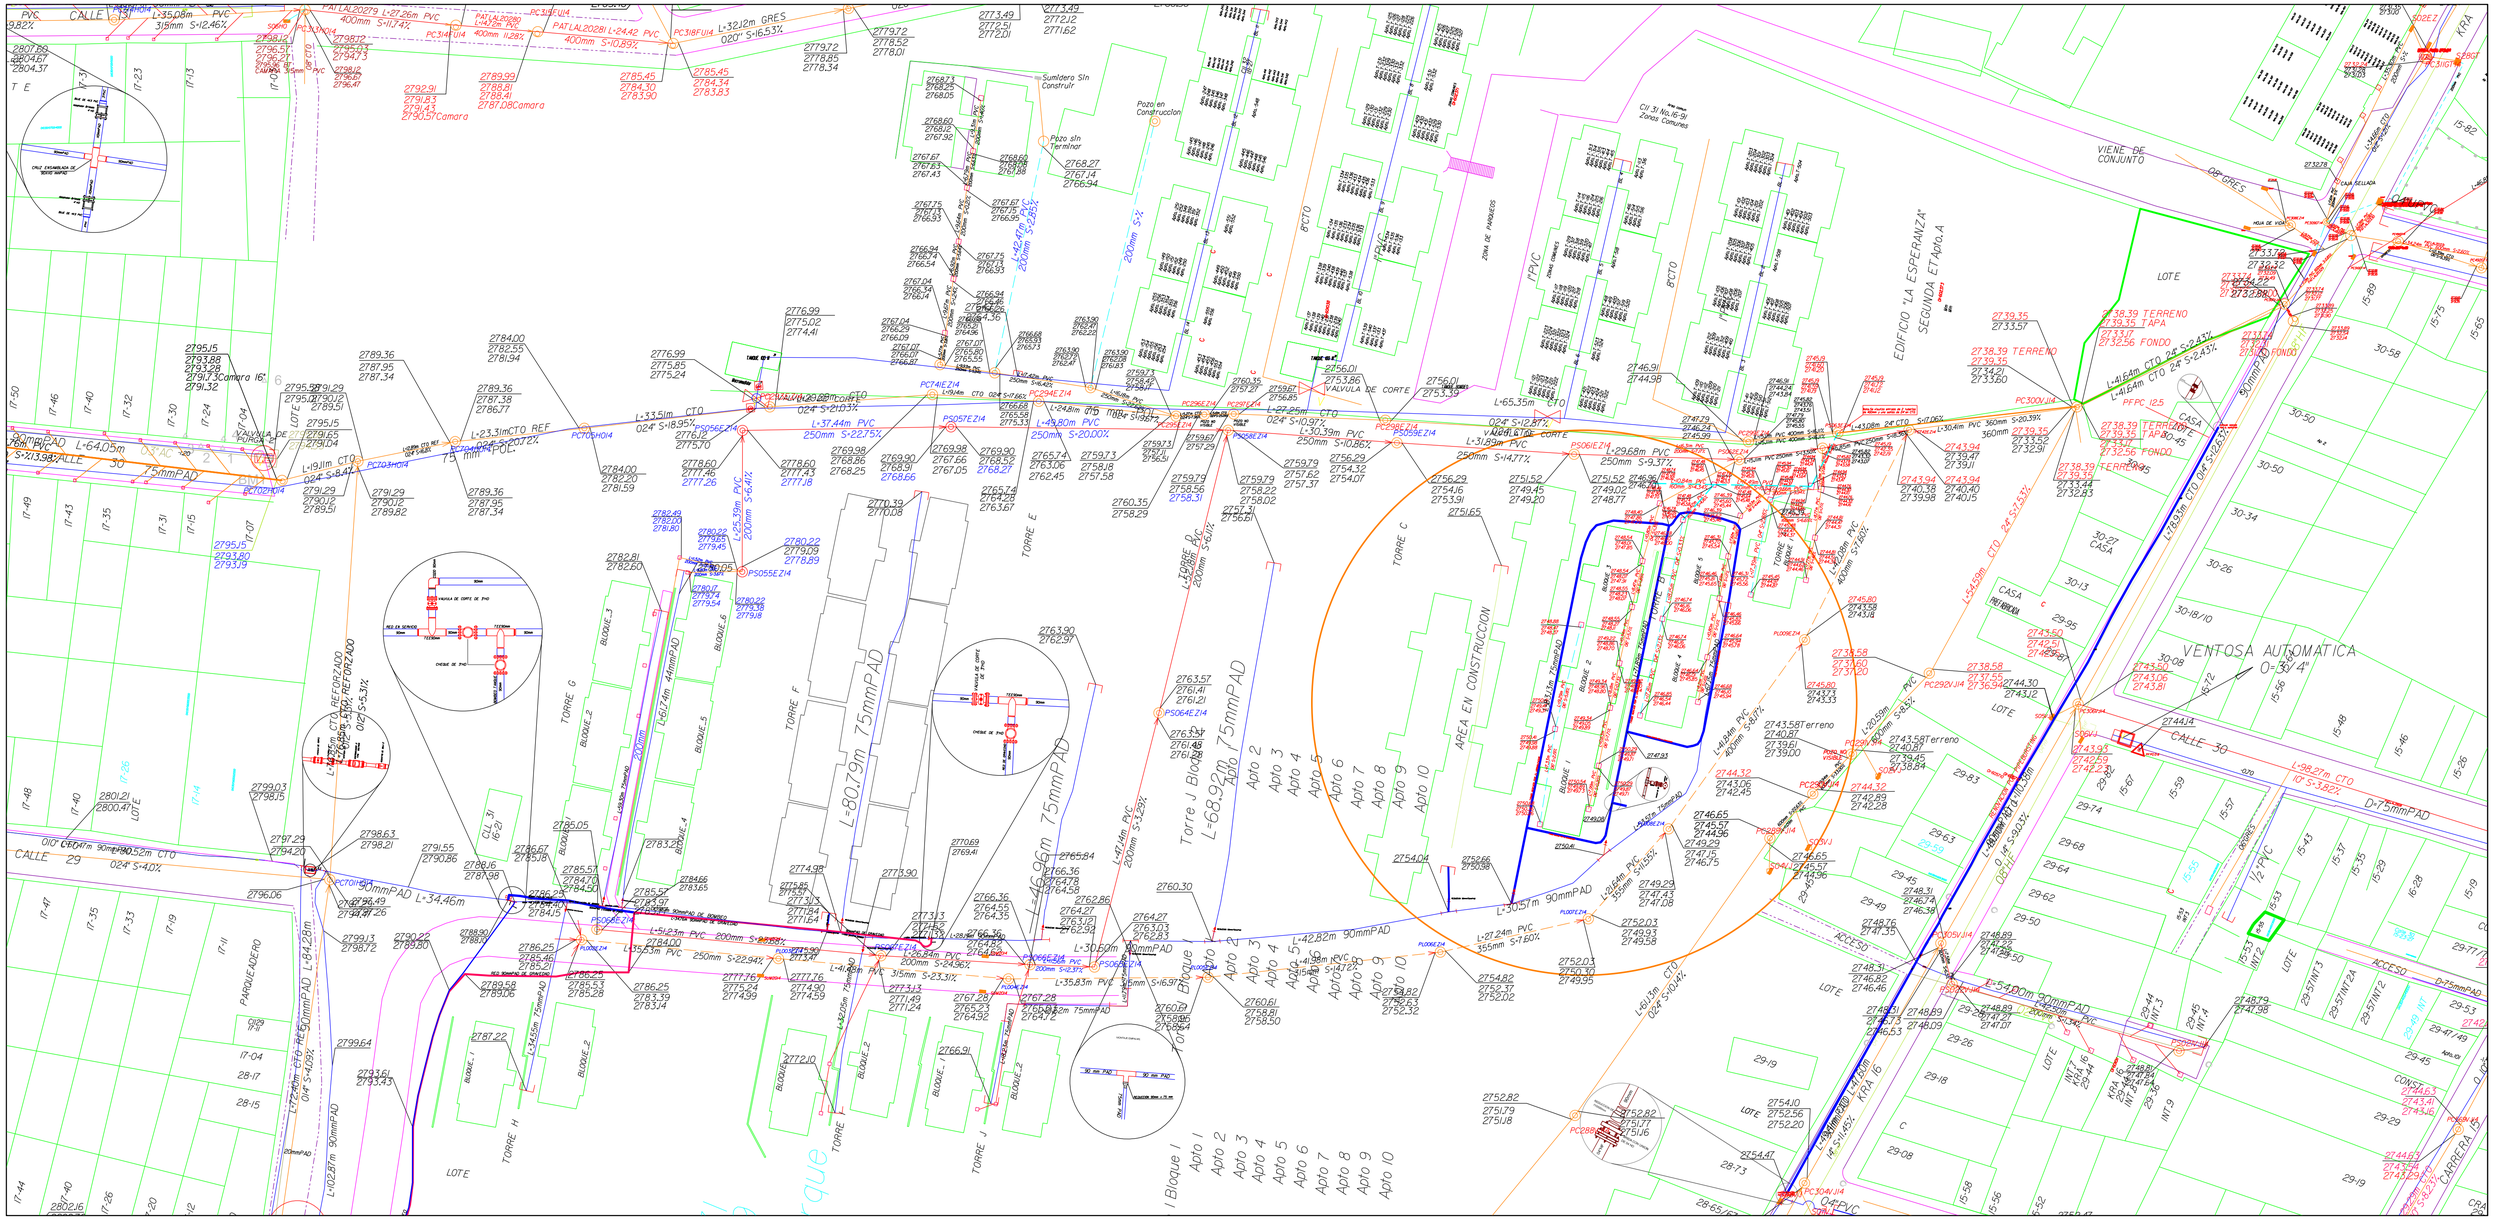

CALLE 29
CALLE 30
CARRERA 17
EDIFICIO "LA ESPERANZA" SEGUNDA ETAPA
VIENE DE CONJUNTO
AREA EN CONSTRUCCION
TORRE C
TORRE E
TORRE F
TORRE G
TORRE H
TORRE I
TORRE J
Torre J Bloque
I Bloque
Apto 1
Apto 2
Apto 3
Apto 4
Apto 5
Apto 6
Apto 7
Apto 8
Apto 9
Apto 10
LOTE
CASA
ACCESO
VENTOSA AUTOMATICA
CAJA SELLADA
VALVULA DE CORTE
PARQUEADERO
ZONA DE PARQUES
Sumidero Sin Construir
Pozo sin Terminar
Pozo en Construccion
L=80.79m 75mmPAD
L=68.92m 75mmPAD
L=46.95m 75mmPAD
L=34.46m 90mmPAD
L=30.57m 90mmPAD
L=42.82m 90mmPAD
L=84.28m 90mmPAD
L=64.05m 90mmPAD
L=35.08m PVC 315mm S=12.46%
L=27.26m PVC 400mm S=11.47%
L=24.42 PVC 400mm S=10.89%
L=32.12m GRES 020" S=16.53%
L=33.51m CTO 024" S=18.95%
L=23.31m CTO REF 024" S=20.27%
L=37.44m PVC 250mm S=22.75%
L=49.80m PVC 250mm S=20.00%
L=31.85m PVC 250mm S=14.77%
L=29.68m PVC 250mm S=9.37%
L=30.39m PVC 250mm S=10.86%
L=27.25m CTO 024" S=10.97%
L=65.35m CTO 024" S=12.87%
L=54.05m CTO 024" S=7.53%
L=98.27m CTO 10" S=3.82%
L=30.41m PVC 360mm S=20.39%
L=41.64m CTO 24" S=2.43%
L=41.08m 24" CTO S=1.06%
L=30.41m PVC 400mm S=1.80%
L=20.05m PVC 400mm S=8.67%
L=41.41m PVC 200mm S=3.29%
L=47.41m PVC 200mm S=2.25%
L=25.39m PVC 200mm S=6.41%
L=54.45m 75mmPAD
L=61.24m 44mmPAD
L=102.87m 90mmPAD
L=72.69m REFH RE 90mmPAD
L=54.09m CTO REFORZADO 024" S=5.31%
L=42.25m CTO REFORZADO 024" S=5.31%
L=54.45m CTO 024" S=7.53%
