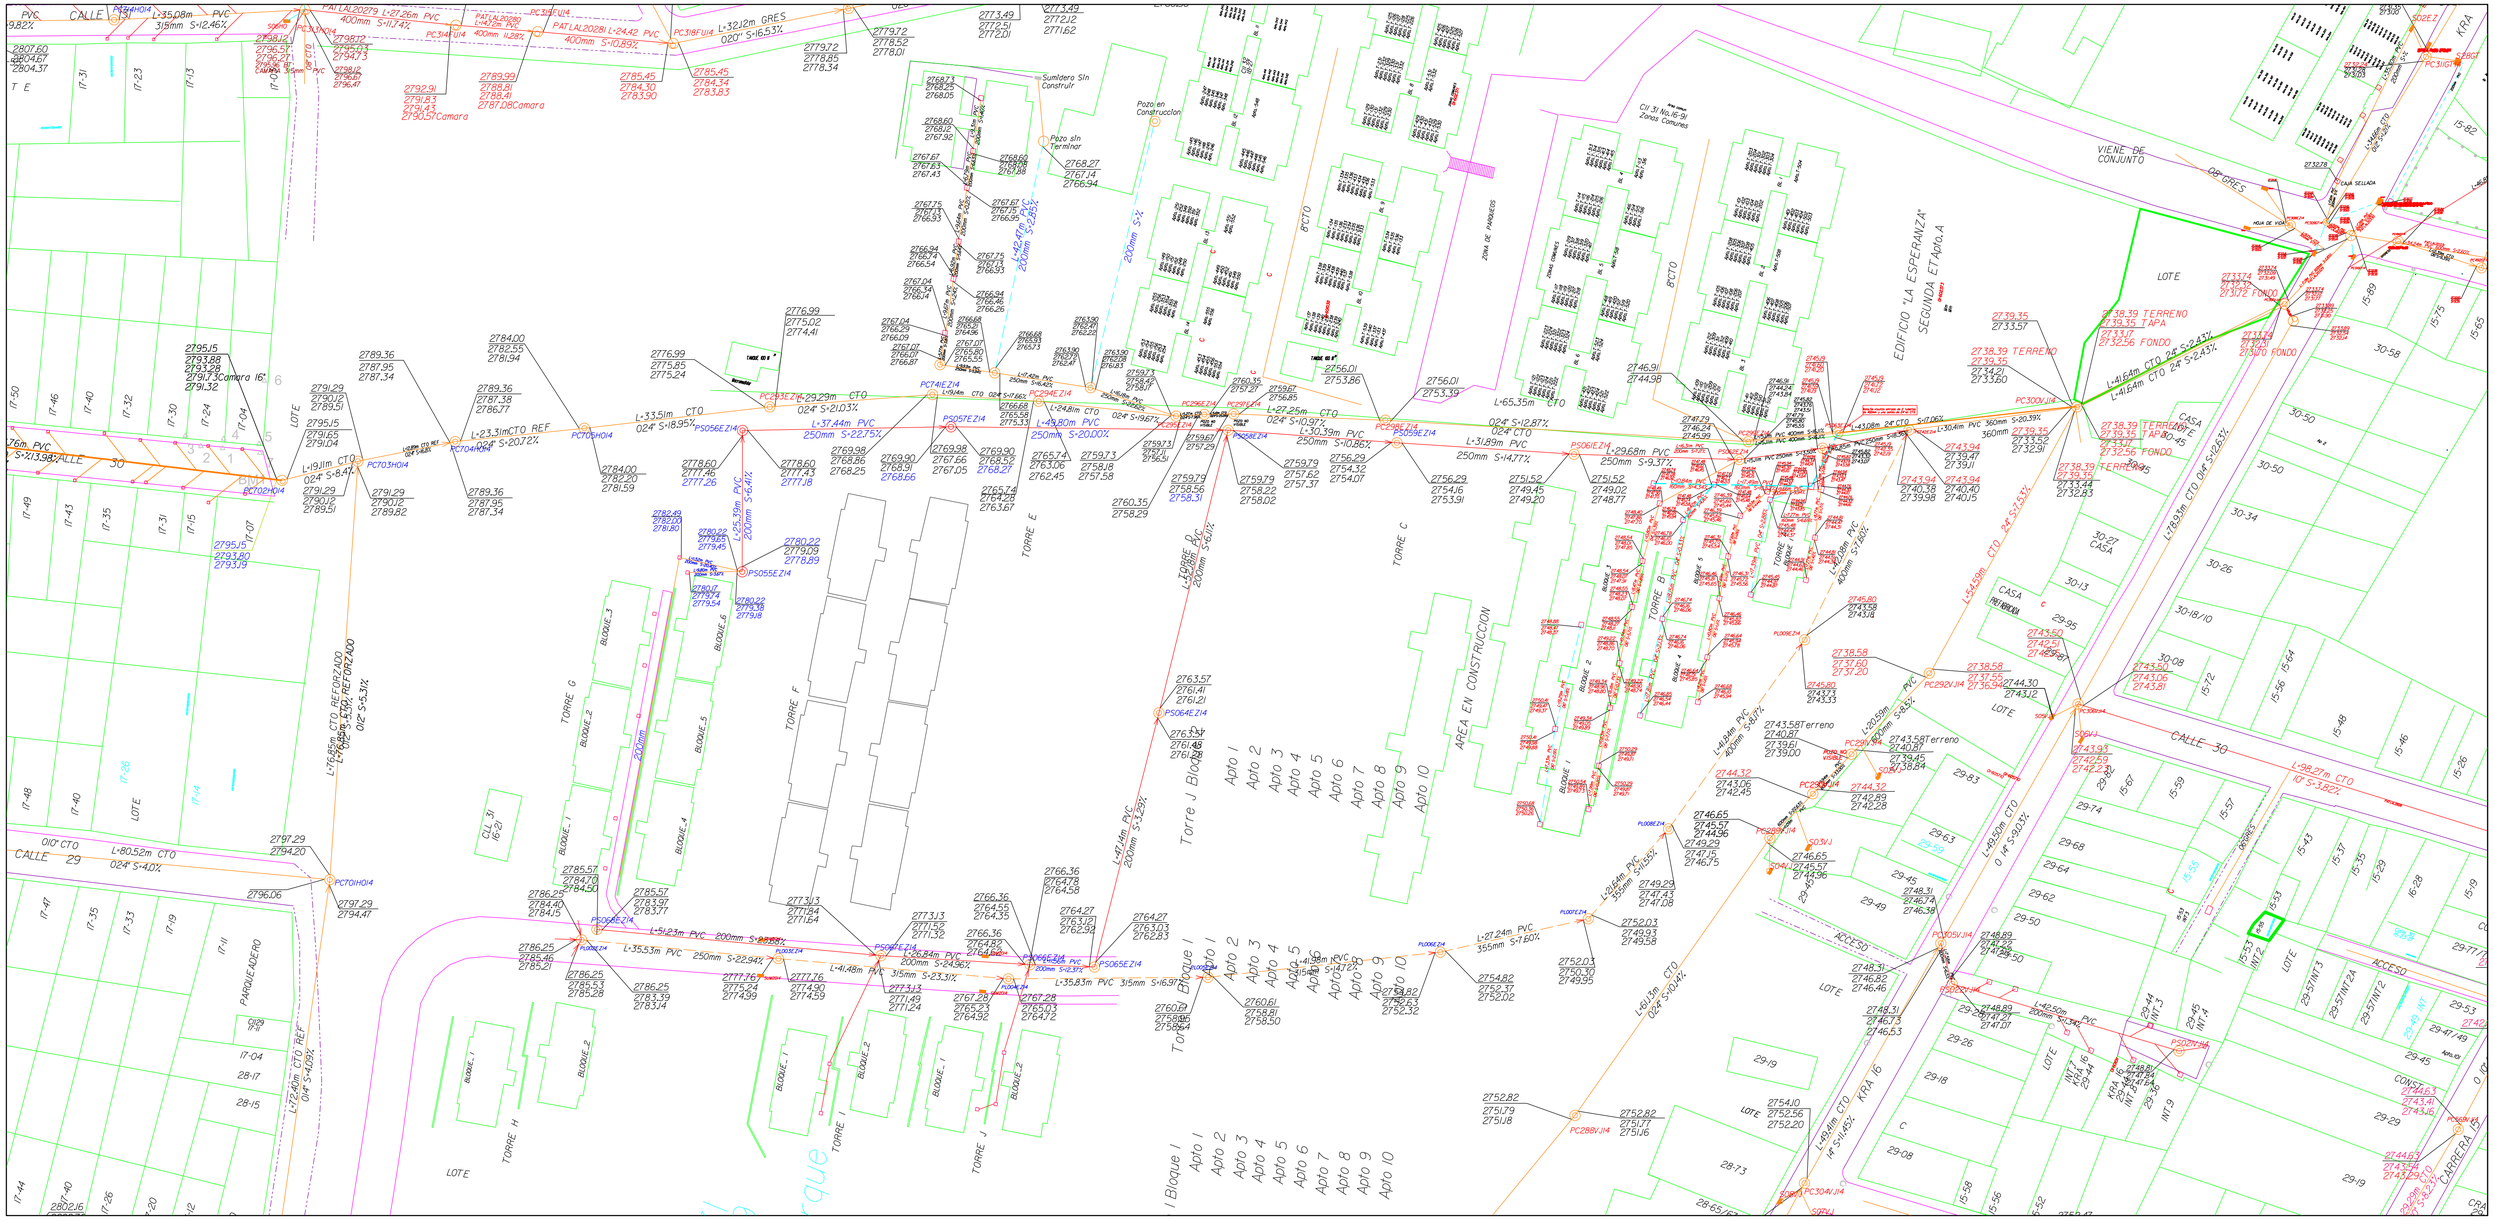

CALLE 30
CALLE 29
TORRE E
TORRE C
TORRE D
TORRE F
TORRE G
TORRE H
TORRE I
TORRE J
Torre J Bloque I
Apto 1
Apto 2
Apto 3
Apto 4
Apto 5
Apto 6
Apto 7
Apto 8
Apto 9
Apto 10
EDIFICIO "LA ESPERANZA" SEGUNDA ETAPA
AREA EN CONSTRUCCION
ZONA DE PARQUES
VIENE DE CONJUNTO
CASA SELLADA
AGUA DE VIDA
CASA PREFABRICADA
ACCESO
LOTE
CARRERA 16
CALLE 30
PARQUE 40E RD
Sumidero Sin Construir
Pozo sin Terminar
Pozo en Construccion
Cll 31 No.16-91 Zonas Comunes
L=35.08m PVC 315mm S=12.46%
L=27.26m PVC 400mm S=11.47%
L=42.42 PVC 400mm S=10.89%
L=32.12m GRES 020" S=16.53%
L=33.51m CTO 024" S=18.95%
L=23.31mCTO REF 024" S=20.72%
L=19.11m CTO 024" S=8.47%
L=29.29m CTO 024" S=21.03%
L=37.44m PVC 250mm S=22.75%
L=49.80m PVC 250mm S=20.00%
L=27.25m CTO 024" S=10.97%
L=30.39m PVC 250mm S=10.86%
L=31.89m PVC 250mm S=14.77%
L=29.68m PVC 250mm S=9.37%
L=65.35m CTO 024" S=12.87%
L=80.52m CTO 024" S=4.01%
L=72.46m CTO REF 014" S=4.05%
L=76.85m CTO REF0R2400 012" S=5.31%
L=98.27m CTO 10" S=3.82%
L=54.93m CTO 24" S=7.53%
L=49.81m CTO 14" S=11.65%
L=49.50m CTO 0 14" S=9.01%
L=41.64m CTO 24" S=2.43%
L=28.93m CTO 014" S=12.53%
L=24.81m CTO 024" S=19.67%
L=24.24m PVC 355mm S=1.60%
L=21.24m PVC 355mm S=11.55%
L=41.48m PVC 315mm S=23.31%
L=35.53m PVC 250mm S=22.94%
L=35.83m PVC 315mm S=16.97%
L=51.23m PVC 200mm S=24.96%
L=26.84m PVC 200mm S=12.37%
L=41.38m PVC 200mm S=14.72%
L=41.40m PVC 200mm S=3.25%
L=25.39m PVC 200mm S=6.41%
