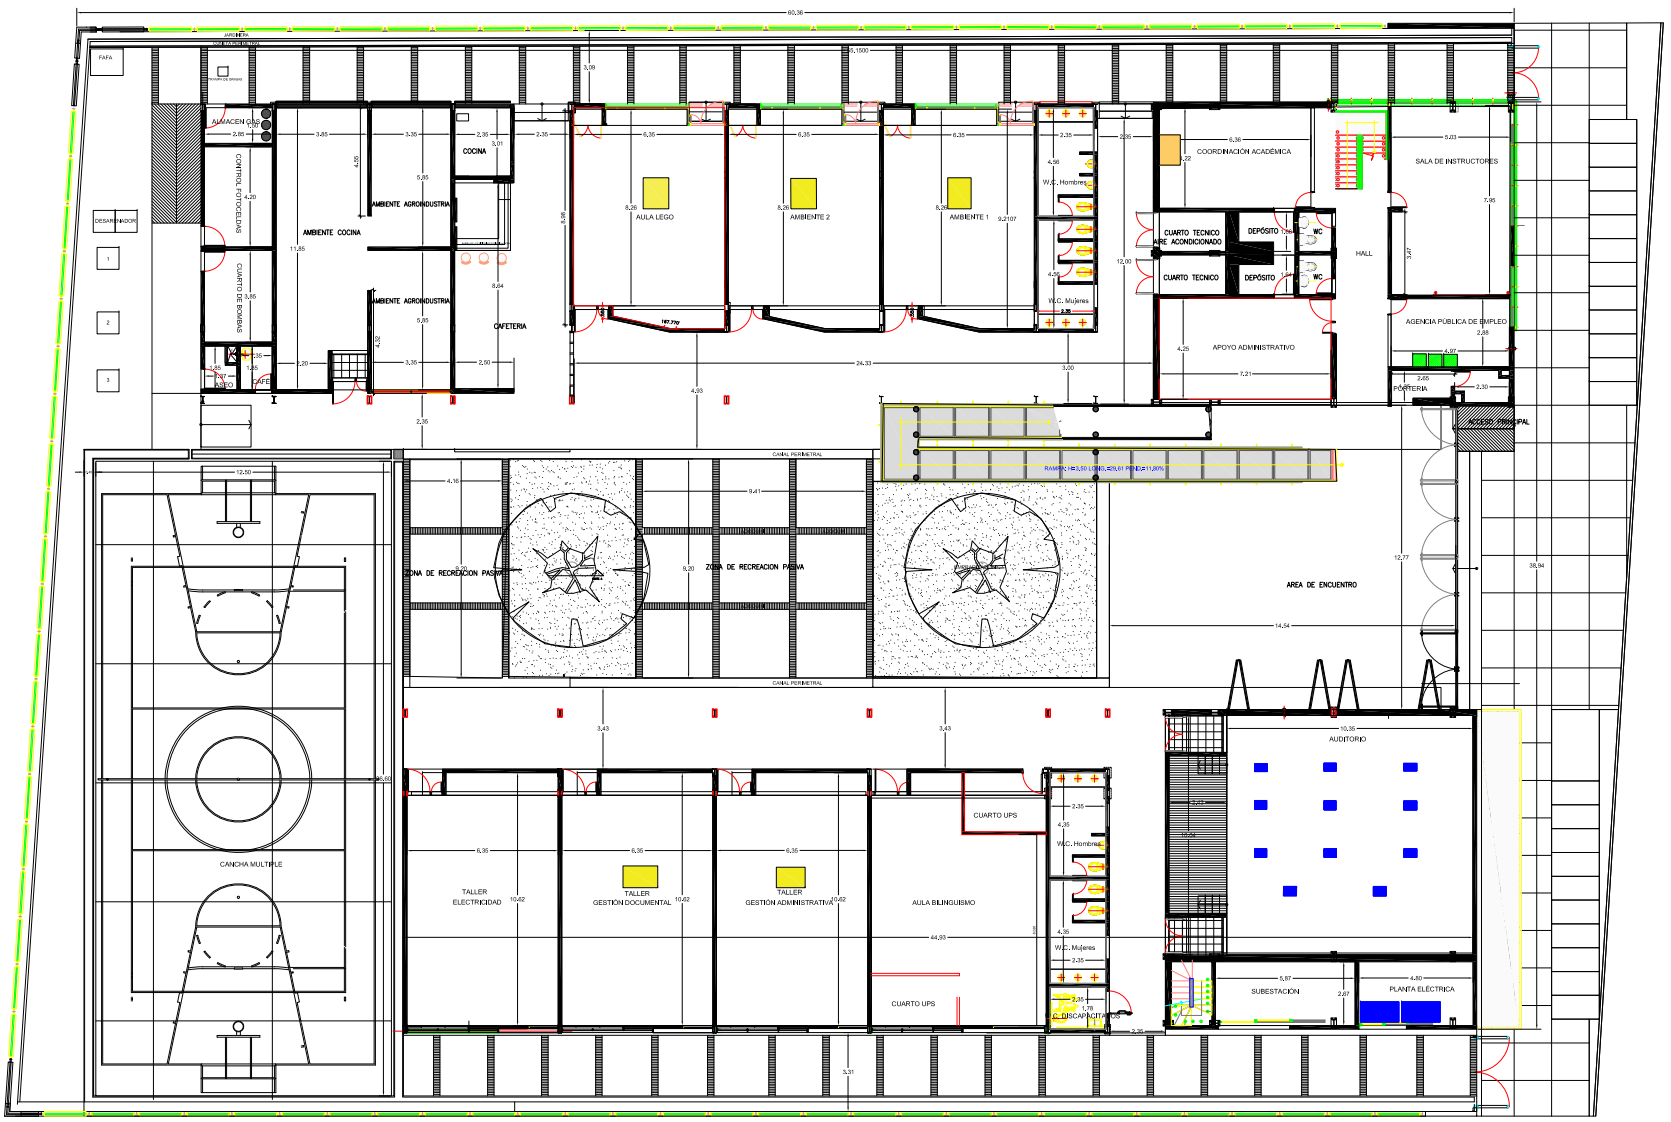


AIRE ACONDICIONADO PISO TECHO 35.000 BTU

AIRE ACONDICIONADO SPLIT 18.000 BTU Y 24.000 BTU.

DUCTO AIRE ACONDICIONADO TIPO CENTRAL

COMPRESORES AIRE TIPO CENTRAL

AIRE ACONDICIONADO TIPO CASSETTE 60.000 BTU

REPUBLICA DE COLOMBIA
DEPARTAMENTO DEL VICHADA
MUNICIPIO DE PUERTO CARREÑO

CONTIENE:

PLANO ARQUITECTÓNICO
PLANTA BAJA

CENTRO DE PRODUCCIÓN Y TRANSFORMACIÓN AGROINDUSTRIAL DE LA ORINOQUIA
SENA - REGIONAL VICHADA.

ELABORO:

Carrera 10 N° 15-71
Barrio La Primavera


Municipio de Puerto Carreño (Vichada)

PLANO N°: 1/2

ESCALA:

FECHA: 2022

OBSERVACIONES

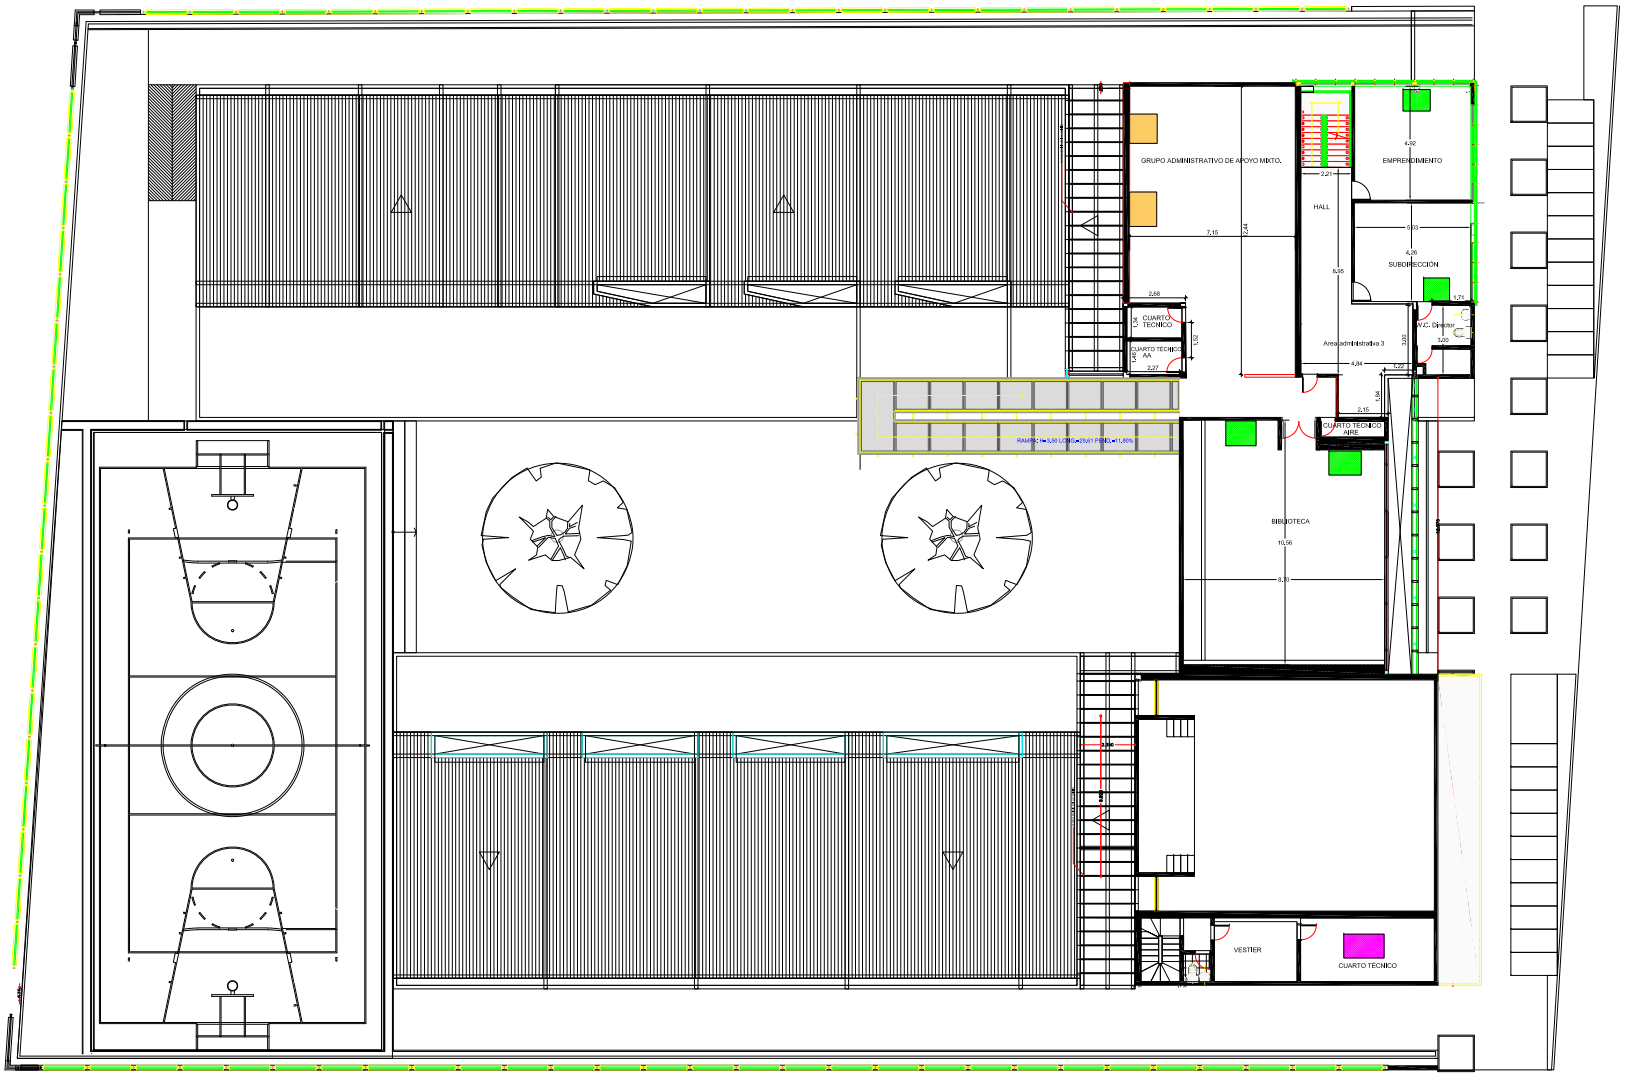

AIRE ACONDICIONADO PISO TECHO 35.000 BTU

AIRE ACONDICIONADO SPLIT 18.000 BTU

CONDENSADORA AIRE ACONDICIONADO TIPO CENTRAL POR DUCTOS- AUDITORIO.

REPUBLICA DE COLOMBIA
DEPARTAMENTO DEL VICHADA
MUNICIPIO DE PUERTO CARREÑO

CONTIENE:

CENTRO DE PRODUCCIÓN Y TRANSFORMACIÓN AGROINDUSTRIAL DE LA ORINOQUIA
SENA - REGIONAL VICHADA.

ELABORO:

Carrera 10 N° 15-71
Barrio La Primavera

Municipio de Puerto Carreño (Vichada)

PLANO N°: 2/2

ESCALA:

FECHA: 2022

OBSERVACIONES