



Secretaría de Infraestructura y Servicios Públicos

INFORME DE SUPERVISION

NUM. CONSECUTIVO DEL INFORME:

6

FECHA DE ELABORACION:

18 10 2023

1. INFORMACIÓN GENERAL DEL PROYECTO

INFORME No.	6	PERIODO COMPRENDIDO ENTRE EL	18 de septiembre de 2023	Y EL	17/10/2023
OBJETO	"MEJORAMIENTO URBANÍSTICO DE LA AVENIDA "FRANCISCO EL HOMBRE" QUE COMUNICA AL DISTRITO DE RIOHACHA CON LOS MUNICIPIOS DEL SUR DEL DEPARTAMENTO DE LA GUAJIRA"				
LOCALIZACIÓN	DISTRITO DE RIOHACHA ENTRE CALLE 15 Y LA CALLE 33 SOBRE LA CARRERA 7H "AVENIDA FRANCISCO EL HOMBRE"				
CONTRATO DE OBRA			CONTRATO DE CONSULTORIA		
CONTRATO No.	587 DE 2022	CONTRATO No.	240 DE 2023		
CONTRATISTA	UNION TEMPORAL VIAS GEO PAZ RIOHACHA	CONTRATISTA	CONSORCIO TRANSFORMAR VIAL FRANCISCO EL HOMBRE		
PLAZO INICIAL	13 MESES	PLAZO INICIAL	10 MESES		
FECHA DE INICIACIÓN	18 de abril de 2023	FECHA DE INICIACIÓN	18 de abril de 2023		
*FECHA DE SUSPENSIÓN	N/A	*FECHA DE SUSPENSIÓN	N/A		
*FECHA DE REINICIACIÓN	N/A	*FECHA DE REINICIACIÓN	N/A		
FECHA DE TERMINACIÓN	18 de mayo de 2024	FECHA DE TERMINACIÓN	18 de Febrero 2024		
PLAZO ACTUALIZADO	N/A	PLAZO ACTUALIZADO	N/A		
VALOR INICIAL	\$ 14.961.100.754,54	VALOR INICIAL	\$ 1.084.668.634,00		
ANTICIPO PACTADO	N/A	ANTICIPO PACTADO	N/A		
VALOR ADICION(ES)	N/A	VALOR ADICION(ES)	N/A		
VALOR ACTUALIZADO	N/A	VALOR ACTUALIZADO	N/A		
VALOR PAGADO	\$ 6.952.248.590,43	VALOR PAGADO	N/A		
VALOR POR PAGAR	\$ 8.008.852.164,11	VALOR POR PAGAR	N/A		

* Inserte las filas que requiera según el número de suspensiones y reinicios.

2. ESTADO DE LAS GARANTÍAS


CONTRATO DE OBRA			CONTRATO DE INTERVENTORIA		
CONCEPTO	VIGENTE (Fechas)	VALOR	CONCEPTO	VIGENTE (Fechas)	VALOR
CUMPLIMIENTO	18/04/2023 16/09/2024	\$ 1.496.110.075,45	CUMPLIMIENTO DEL CONTRATO	18/04/2023 18/06/2024	\$ 108.466.863,40
BUEN MANEJO DEL ANTICIPO	18/04/2023 18/05/2024	\$ 2.244.165.113,18	PAGO DE SALARIOS, PRESTACIONES SOCIALES LEGALES E INDEMNIZACIONES LABORALES	18/04/2023 18/02/2027	\$ 54.233.431,70
PRESTACIONES SOCIALES	18/04/2023 19/05/2027	\$ 748.055.037,73	CALIDAD DE SERVICIO	18/02/2024 18/02/2029	\$ 108.466.863,40
ESTABILIDAD DE LA OBRA	18/05/2024 19/05/2029	\$ 1.496.110.075,45			
RESPONSABILIDAD CIVIL EXTRA CONTRACTUAL	18/04/2023 18/05/2024	\$ 1.496.110.075,40			

3. RESUMEN DE PAGOS


CONTRATO DE OBRA			CONTRATO DE INTERVENTORIA		
CONCEPTO	FECHA DE PAGO	VALOR	CONCEPTO	FECHA DE PAGO	VALOR
Anticipo Pactado (15%)	17/05/2023	\$ 2.244.165.113,18			
Acta Parcial No 1	19/07/2023	\$ 2.620.540.937,35			
Acta Parcial No 2	18/08/2023	\$ 2.087.542.539,90			

AMORTIZACION DE PAGOS REALIZADOS - OBRA

AMORTIZACION DE PAGOS REALIZADOS - INTERVENTORIA

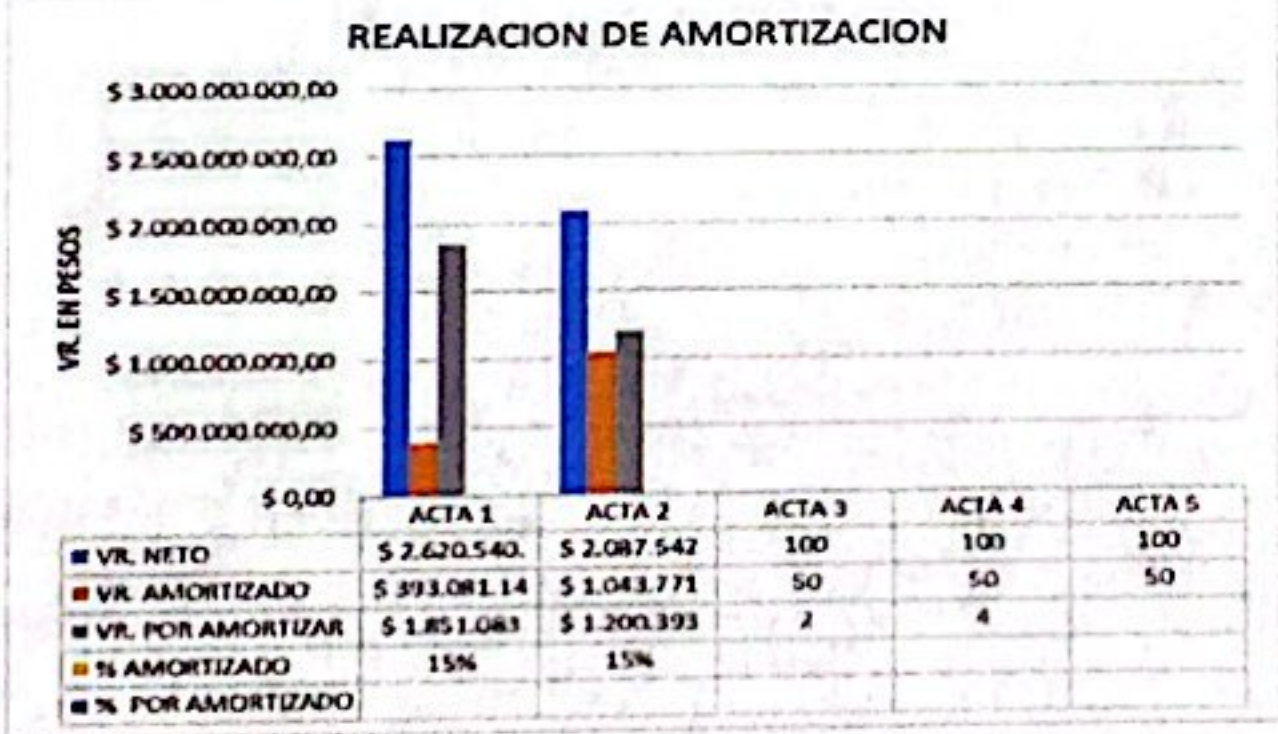

4. CURVA "S"

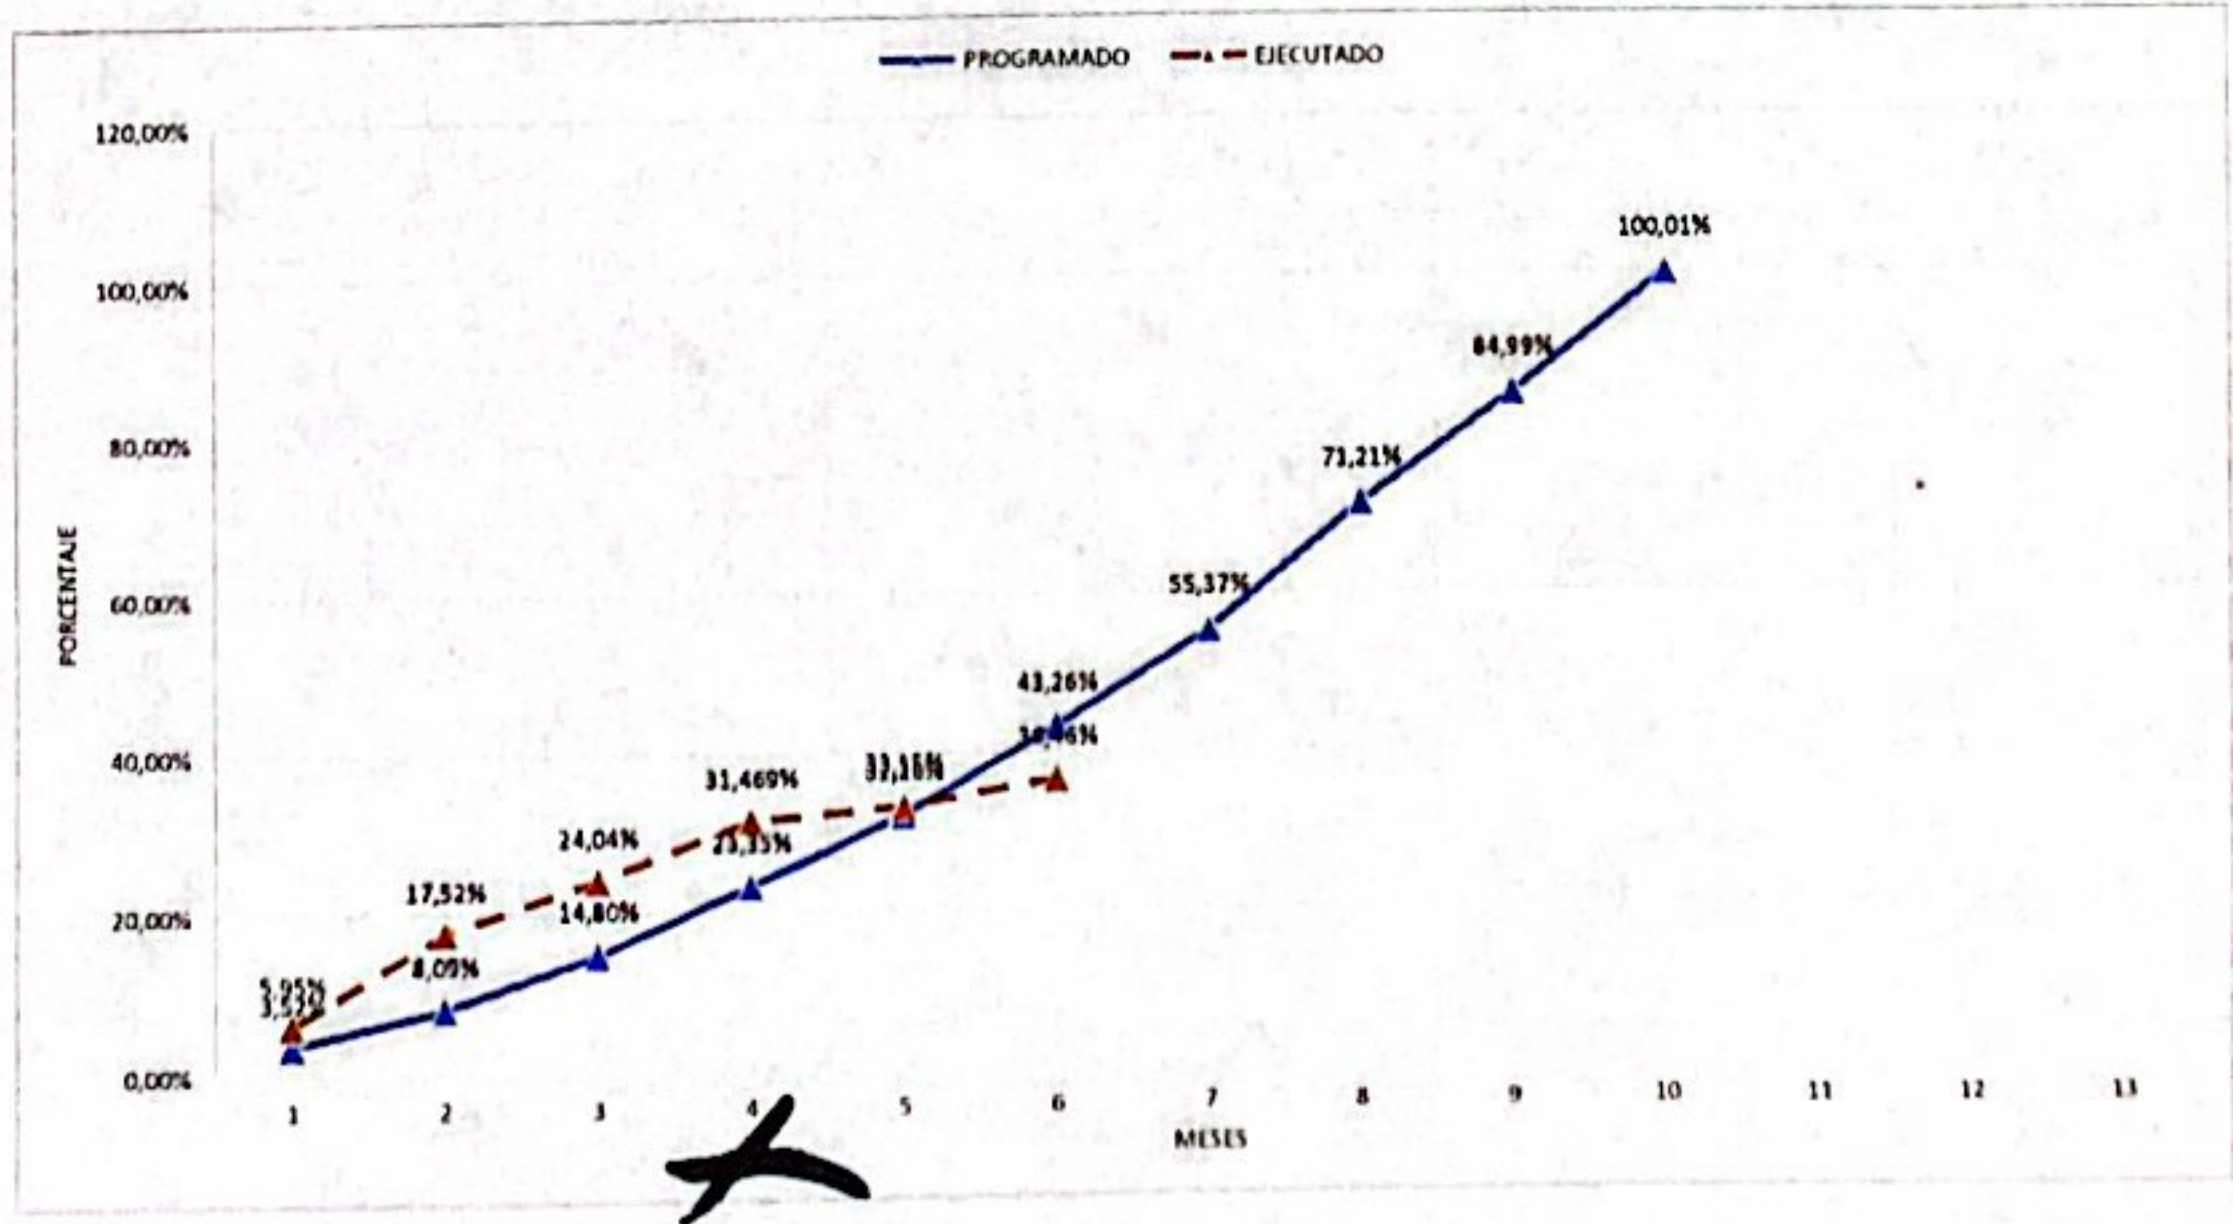


PROGRAMADO: Valor acumulado conforme a la programación vigente.

EJECUTADO: Valor acumulado de las actividades ejecutadas y aprobadas por la Interventoría.

PAGADO: Valor acumulado efectivamente pagado al contratista (Recuerde que el anticipo no es un pago).

5. RELACION DE HITOS (AVANCE)

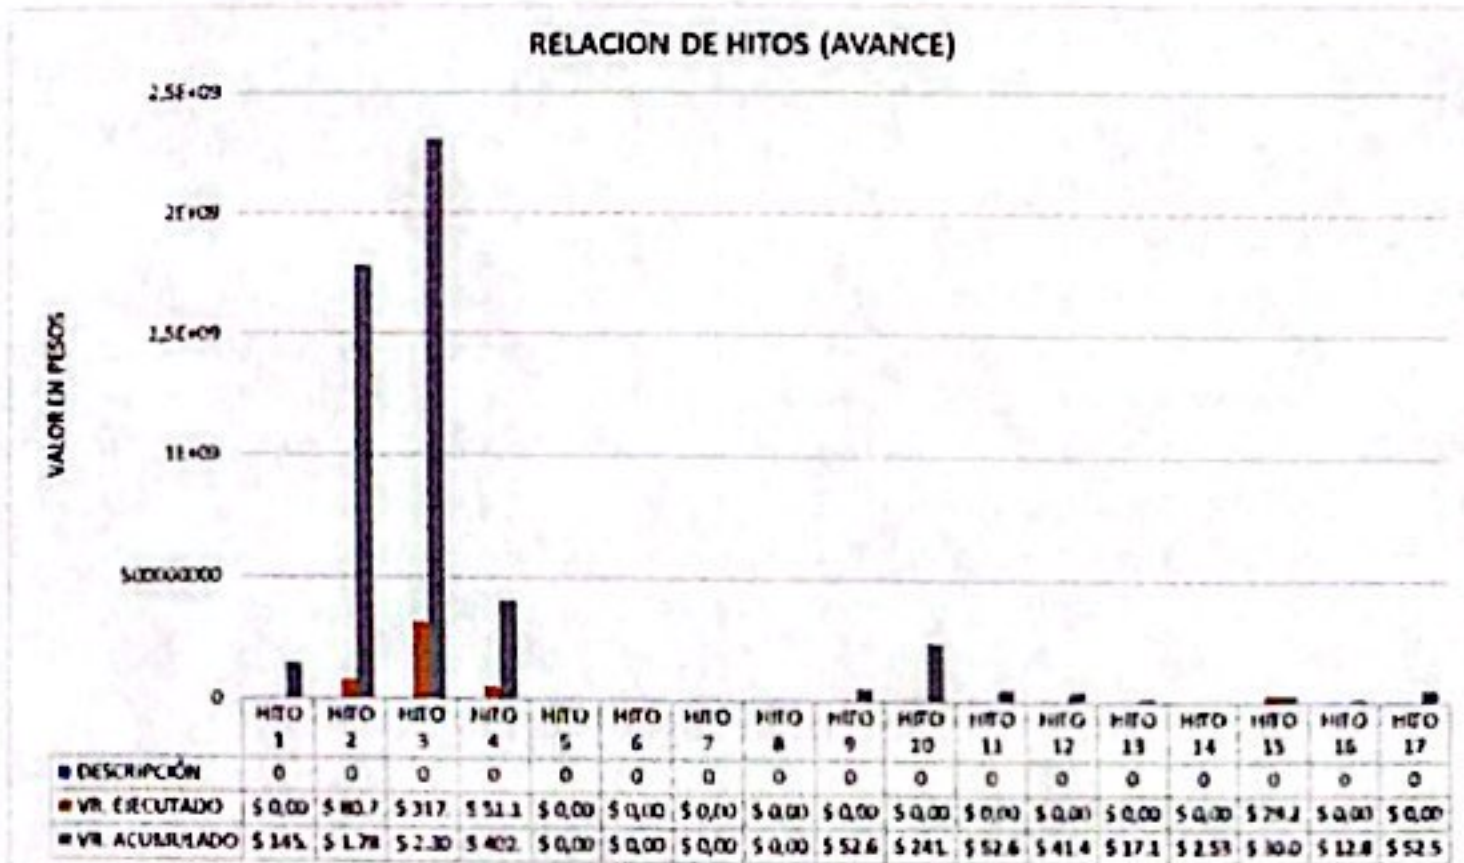

4. GESTION AMBIENTAL

FUENTE MATERIALES

UBICACIÓN

SITIO LLAMADO "LAGUNETA"

BOTADEROS
LICENCIA AMBIENTAL
PERMISO TALA
ESCOBRERAS
VERTIMENTOS
EMISIONES

SI NO N/A

OBSERVACIONES:

SE RECOMIENDA MANTENER INFORMADO AL SUPERVISOR SOBRE LOS MATERIALES SOBANTES Y SU DISPOSICION FINAL Y ENVIAR LA DIRECCION DEL SITIO.

DESCRIPCION	
HITO 1	COMPONENTE PAVIMENTOS
HITO 2	ADECUACION DE TERRENO
HITO 3	PAVIMENTO
HITO 4	ACERO DE REFUERZO
HITO 5	ANDENES Y SARDINEL
HITO 6	ACTIVIDADES ELECTRICAS Y LUMINARIAS
HITO 7	MOBILIARIO URBANO
HITO 8	SEÑALIZACION
HITO 9	COMPONENTE ALCANTARILLADO
HITO 10	MOVIMIENTOS
HITO 11	INSTALACION DE REDES DE ALCANTARILLADO
HITO 12	OBRA CIVIL COMPLEMENTARIA
HITO 13	MOVIMIENTO DE TIERRAS
HITO 14	INSTALACION DE TUBERIA RED DE ACUEDUCTO
HITO 15	SUMINISTRO E INSTALACION DE ACCESORIOS
HITO 16	SUMINISTRO REDES DE ALCANTARILLADO
HITO 17	SUMINISTRO REDES DE ACUEDUCTO

5. ACTIVIDADES NO PREVISTAS Y MAYORES CANTIDADES

En el presente mes no se presentaron mayores o menores cantidades de obras

6. GESTION SEGURIDAD INDUSTRIAL

- Control de Seguridad Industrial
- Diariamente se realizan pausas activas de los trabajadores y durante ese lapso de tiempo se hidrata el personal de obra, ya que las temperaturas están haciendo muy altas.
 - Se realiza aprobación por parte de la interventoría de 45 trabajadores a obra formatos de entrega de EPP al personal a la interventoría.
 - Contratista realiza envío de
 - Se realiza recorrido en obra en compañía de la Interventoría y se evidencia el uso de EPP.
 - En el presente periodo no se presentaron accidentes de trabajo ni incidentes en obra

- Actividades Realizadas
- De medida Preventiva
- Las Charlas y otros:
 1. Cerramiento como protección a la comunidad y al tráfico vehicular.
 2. Se realizaron encuesta de sintomatología al personal que labora en obra.
 4. Se envían por parte del Coordinador HSEQ del contratista UT VIAS GEO PAZ RIOHACHA, reporte de las actividades implementadas en obra del PAPSO y reporte de novedades del día.

- Actividades de Higiene y Seguridad Industrial
- La limpieza de baños y oficinas se continúa ejecutando al menos dos veces por semana
- La interventoría se acoge a las medidas establecidas en el PAPSO del contratista en obra, e implementa medidas de bioseguridad propias del consorcio CID, como son: encuesta digital de sintomatología y bitácora de recorridos. Sin novedad hasta la fecha. Se observa lavado de Baños con frecuencia diaria

*Se deberá Anexar los listados de entrada y Salida del Personal

Ingreso Personal 07:00a.m Salida Personal 05:00p.m

Nota: En caso de no haber identificado ninguna de las actividades anteriormente relacionadas, por favor registrar N/A (No aplica)

7. GESTION SOCIAL


TOTAL EMPLEOS GENERADOS:	52	No. DE SOCIALIZACIONES REALIZADAS:	12	OBSERVACIONES
EMPLEOS DIRECTOS GENERADOS:	32	No. DE REUNIONES CON COMUNIDAD:	6	- Se debe reforzar la comunicación con la comunidad.
EMPLEOS INDIRECTOS GENERADOS:	20	No. DE CAPACITACIONES REALIZADAS:	3	- Se verificó el Buzón de Sugerencia y esta semana no se encontraron PQRS por parte de la comunidad ni de los trabajadores.
		SEDES SERVICIO DE ATENCION AL USUARIO:		
		SEDES SERVICIO DE ATENCION AL USUARIO:	1	
		VISITAS- ACTAS DE VECINDAD	45	

6.1 PERSONAL EN OBRA

CONTRATO DE OBRA		
NOMBRE	CEDULA	CARGO
MIGUEL GARCIA ROMANI	8779865	DIRECTOR DE OBRA
YERALDITH RAMOS BONILLA	1063961586	RESIDENTE DE OBRA
DAVID MESA CALVO	1118826361	TOPOGRAFO
LIESEL PATRICIA HERNANDEZ M.	1118826362	REP LEGAL
ROSMIRA BRITO BLANCO	40941758	TRABAJADORA SOCIAL
SHERYL ARANZA COTES	1118871844	TRABAJADORA SOCIAL

CONTRATO DE INTERVENTORIA		
NOMBRE	CEDULA	CARGO
JORGE MARIO DURAN ROMERO	7572339	DIRECTOR DE INTERVENTORIA
CARLOS CRISTIAN CAMARO IGUARAN	1118818038	RESIDENTE DE INTERVENTORIA
SNEIDER JAVIER REDONDO BRUGES	84084937	RESIDENTE DE INTERVENTORIA
MARCOS DAZA JULIO	7574355	ING CIVIL ESP EN VIAS
ALEJANDRO NEL PACHECO	9086932	ING CIVIL ESP EN SUELOS
SAMUEL RAMIREZ DE LA HOZ	7573021	ING CIVIL ESP EN HIDRAULICA
CINDY BAQUERO MONTAÑO	1124404844	PROFESIONAL SISO
ELDA GOMEZ PEÑALVER	40847426	CONTADOR PUBLICO
ANGEL HERNANDEZ FONSECA	1124514835	ASESOR JURIDICO
JOSE EDUARDO TORO CALVO	17830592	TOPOGRAFO 1
JHON CARLOS FLOREZ FONSECA	1143357398	TOPGRAFO 2
JOSE GABRIEL MEZA CALVO	1118818544	CADENERO 1
ROBERTO ANDRES VARELA DUARTE	1075647469	CADENERO 2
JORGE ISAAC GAMEZ MOREU	1124532267	CADENERO 3
LAUREANO COTES ARISTIZABAL	72345439	CADENERO 4
EIDY LINE VIZCAINO CAMPO	36466646	SECRETARIA
FRANKLIN LUIS BONIVENTO GOMEZ	1124505067	INSPECTOR

6. REGISTRO FOTOGRÁFICO

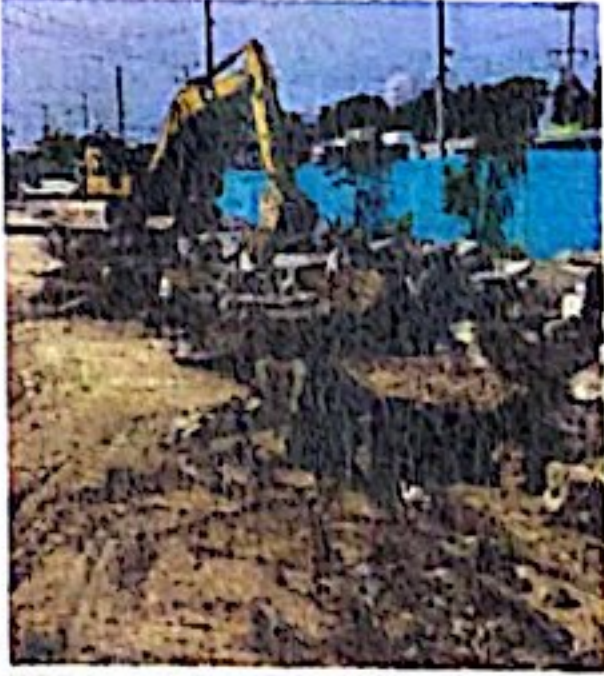

DEMOLICIÓN DE PAVIMENTO RÍGIDO CON LOS SIGUIENTES EQUIPOS: RETROEXCAVADORA 320



EXTENSION, HUMECTACIÓN, COMPACTACIÓN Y TOMA DE DENSIDADES EN MATERIAL DE SUBBASE TIPO INVÍAS CON EL EQUIPO MOTONIVELADORA



EXTENSIÓN, HUMECTACIÓN, COMPACTACIÓN Y TOMA DE DENSIDADES EN MATERIAL DE SUBBASE TIPO INVÍAS



MEZCLA DE CONCRETO FABRICADO CON EQUIPO AUTOHORMIGONERA PARA COLOCACIÓN EN SITIO, VIBRADO, ALLANADO, TEXTURIZADO, Y CURADO CON ANTISOL PAVIMENTO EN CONCRETO $e=0,25$ mt y $mor=4,2$ Mpa



CORTE, DILATACIÓN Y SELLO DE JUNTAS EN CORDÓN DE POLIURETANO CON SELLO DE SILICONA



CORTE, DILATACIÓN Y SELLO DE JUNTAS EN CORDÓN DE POLIURETANO CON SELLO DE SILICONA

6. COMENTARIOS Y RECOMENDACIONES DE LA SUPERVISIÓN

1. SE RECOMIENDA MEJORAR LA IMPLEMENTACIÓN DEL PMT. PRESENTA DEFICIENCIA EN TEMA DE SEÑALIZACIONES
2. SE SOLICITA VERIFICAR DIARIAMENTE QUE EL PERSONAL QUE ESTÁ TRABAJANDO TENGA LOS EPP COMPLETOS
3. IMPLEMENTAR EL PAGA YA QUE SE EVIDENCIA QUE NO SE ESTÁ CUMPLIENDO AL 100%
4. SE RECOMIENDA ARRIBAR MAS FRENTES DE TRABAJO

SECRETARÍA DE INFRAESTRUCTURAS Y SERVICIOS PÚBLICOS

APOYO A LA SUPERVISIÓN