

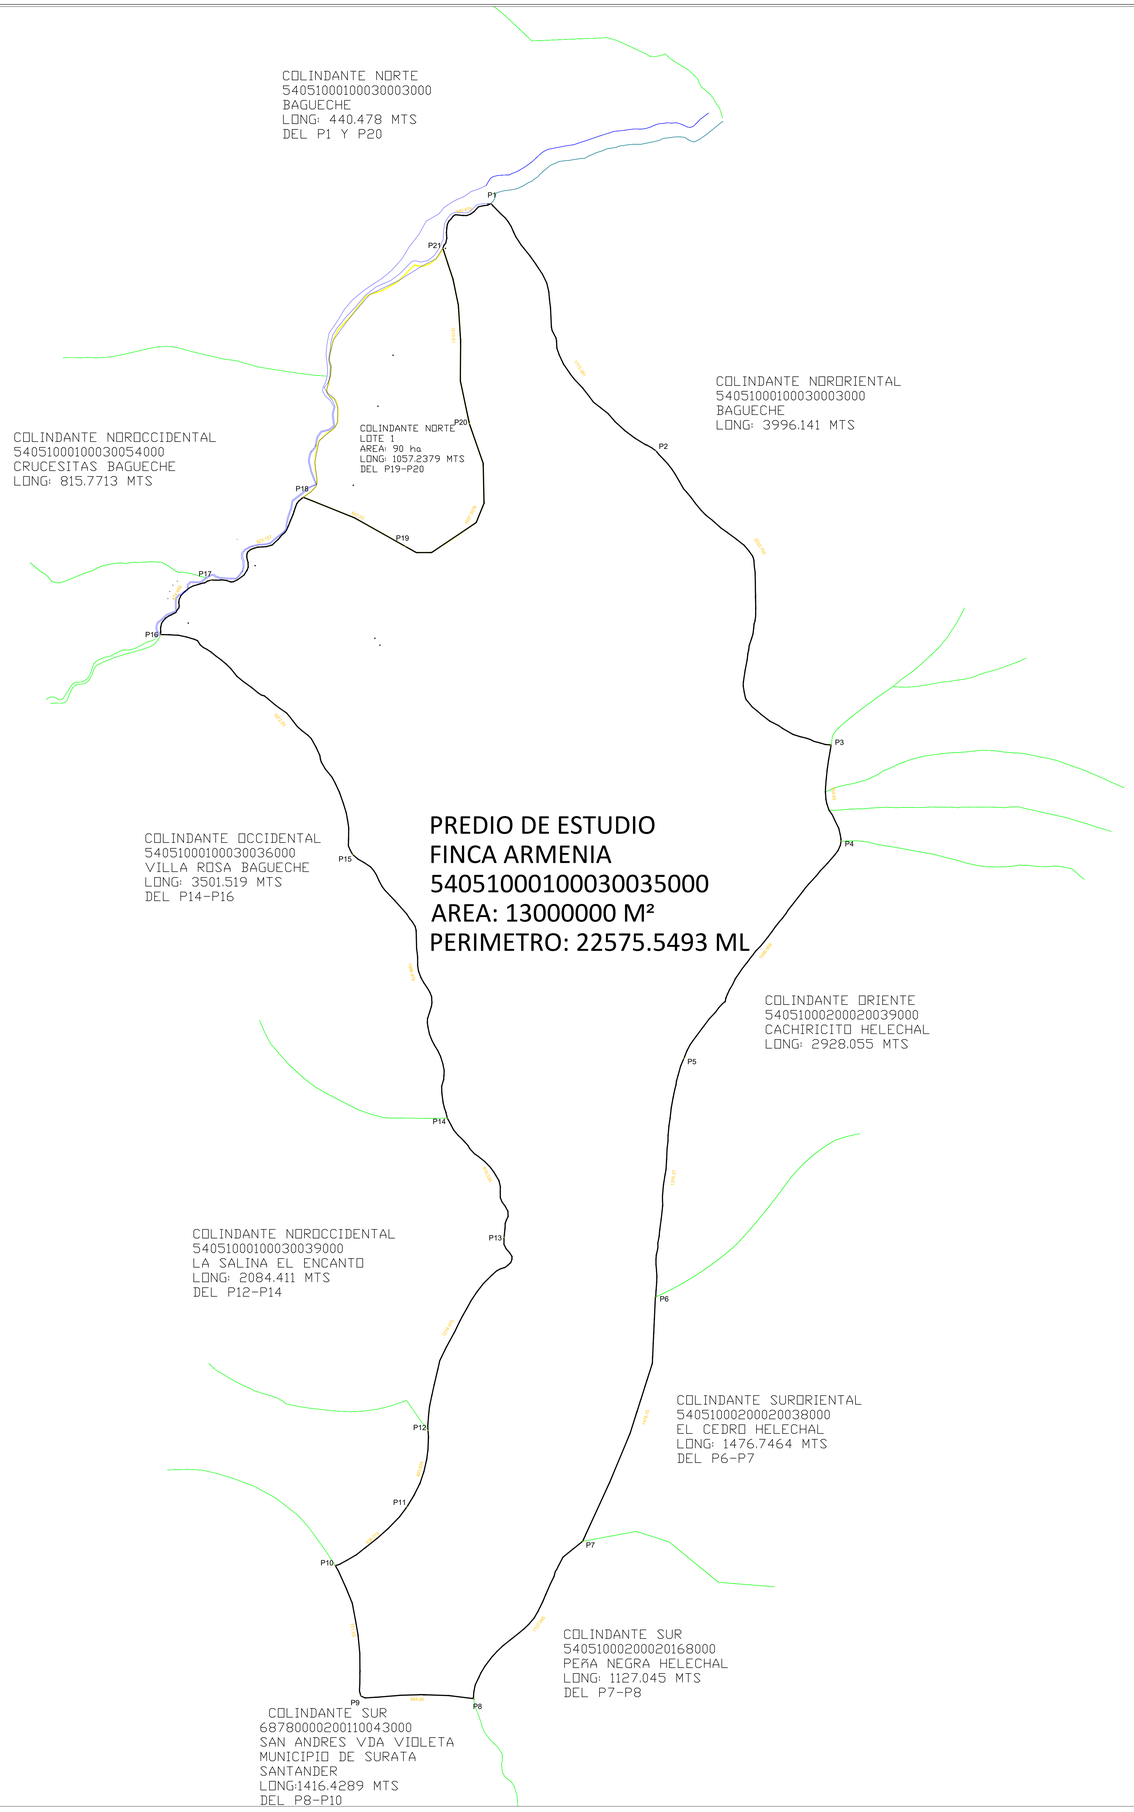


LOCALIZACION DELPROYECTO

LOCALIZACION ESPECIFICA
NORTE DE SANTANDER
AVANCE DE PLANCHAS

LOCALIZACION GENERAL

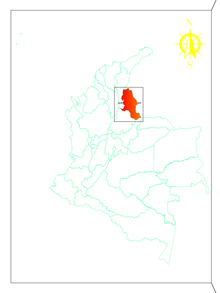

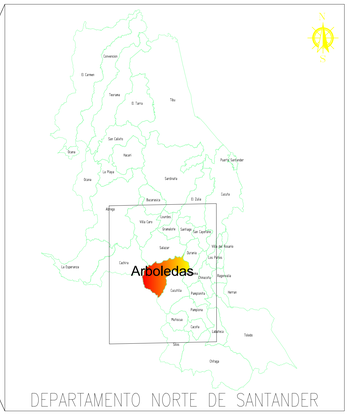

INFORMACION DE REFERENCIA

MAGNA_COLOMBIA_ESTE

PROYECCION: TRANSVERSA DE MERCATOR

DATUM: MAGNA

FALSO ESTE: 1.000.000
FALSO NORTE: 1.000.000
MERIDIANO CENTRAL: -74.0775
FACTOR DE ESCALA: 1.0
LATITUD DE ORIGEN: 4.5962
UNIDADES: METROS

SISTEMA GEOGRAFICO DE COORDENADAS: MAGNA

PROYECTO: “ELABORACIÓN DE ESTUDIOS Y AVALÚOS EN PREDIOS PRIORIZADOS COMO ÁREAS ESTRATÉGICAS PARA LA PRESERVACIÓN DEL RECURSO HÍDRICO QUE SURTEN DE AGUA AL MUNICIPIO DE SAN JOSÉ DE CÚCUTA FASE II”

CONVENCIONES

QUEBRADA
PREDIO
LINDERO

CLiNS
CORPORACIÓN LONJA INMOBILIARIA DEL NORTE DE SANTANDER Y ARAUCA
ASOLONJAS

CUADRO DE CONSTRUCCION					
VERTICE	LADO	DIST.	ANGULO	ESTE	NORTE
P1	P1 - P2	1701.48	80°47'40"	1126614.497	1330234.087
P2	P2 - P3	1959.85	177°3'54"	1127558.628	1328818.579
P3	P3 - P4	554.59	155°4'29"	1128561.213	1327134.585
P4	P4 - P5	1533.45	138°13'58"	1128617.669	1326582.873
P5	P5 - P6	1375.37	209°12'3"	1127717.962	1325341.097
P6	P6 - P7	1460.45	170°4'44"	1127556.929	1323975.190
P7	P7 - P8	1095.36	161°56'6"	1127138.599	1322575.940
P8	P8 - P9	646.17	123°20'14"	1126514.878	1321675.505
P9	P9 - P10	760.23	102°25'50"	1125868.893	1321690.985
P10	P10 - P11	530.41	118°15'3"	1125723.079	1322437.102
P11	P11 - P12	454.80	215°18'38"	1126133.481	1322773.116
P12	P12 - P13	1187.22	173°53'12"	1126254.107	1323211.623
P13	P13 - P14	755.94	226°56'16"	1126689.109	1324316.275
P14	P14 - P15	1603.07	174°18'25"	1126364.342	1324998.893
P15	P15 - P16	1672.20	201°23'38"	1125822.625	1326507.665
P16	P16 - P17	426.85	95°52'27"	1124722.387	1327766.918
P17	P17 - P18	708.76	174°57'3"	1125013.395	1328079.191
P18	P18 - P19	647.33	112°16'24"	1125540.360	1328553.163
P19	P19 - P20	792.76	268°9'48"	1126123.377	1328271.861
P20	P20 - P21	1015.01	216°10'38"	1126490.583	1328974.445
P21	P21 - P1	376.01	124°19'30"	1126339.094	1329978.091

Area: 13872168.08 m²
Area: 1387.21681 ha
Perimetro: 22575.55 ML ml

PROPIETARIO:
JOSE LUIS LIZARAZO VEGA
C.C.:1098633419 expedida en bucaramanga

AREA GENERAL
1300 ha

Nº PREDIAL MATRIZ	FOLIO DE MATRICULA	DIRECCION
5405100010003003 5000	276-1597	"ARMENIA " VEREDA BAGUECHE

DIGITALIZO: FREDIS SUAREZ V.
L.P.:01-18200

APROBO: ING. JOSE LUIS BAEZ
M.P.54202215170NTS