



PLANTA RED DE GASES MEDICINALES

SERVICIO DE URGENCIAS
HOSPITAL ALVARO RAMIREZ GONZALEZ
MUNICIPIO DE SAN MARTIN - CESAR
ESCALA ______________ 1:75

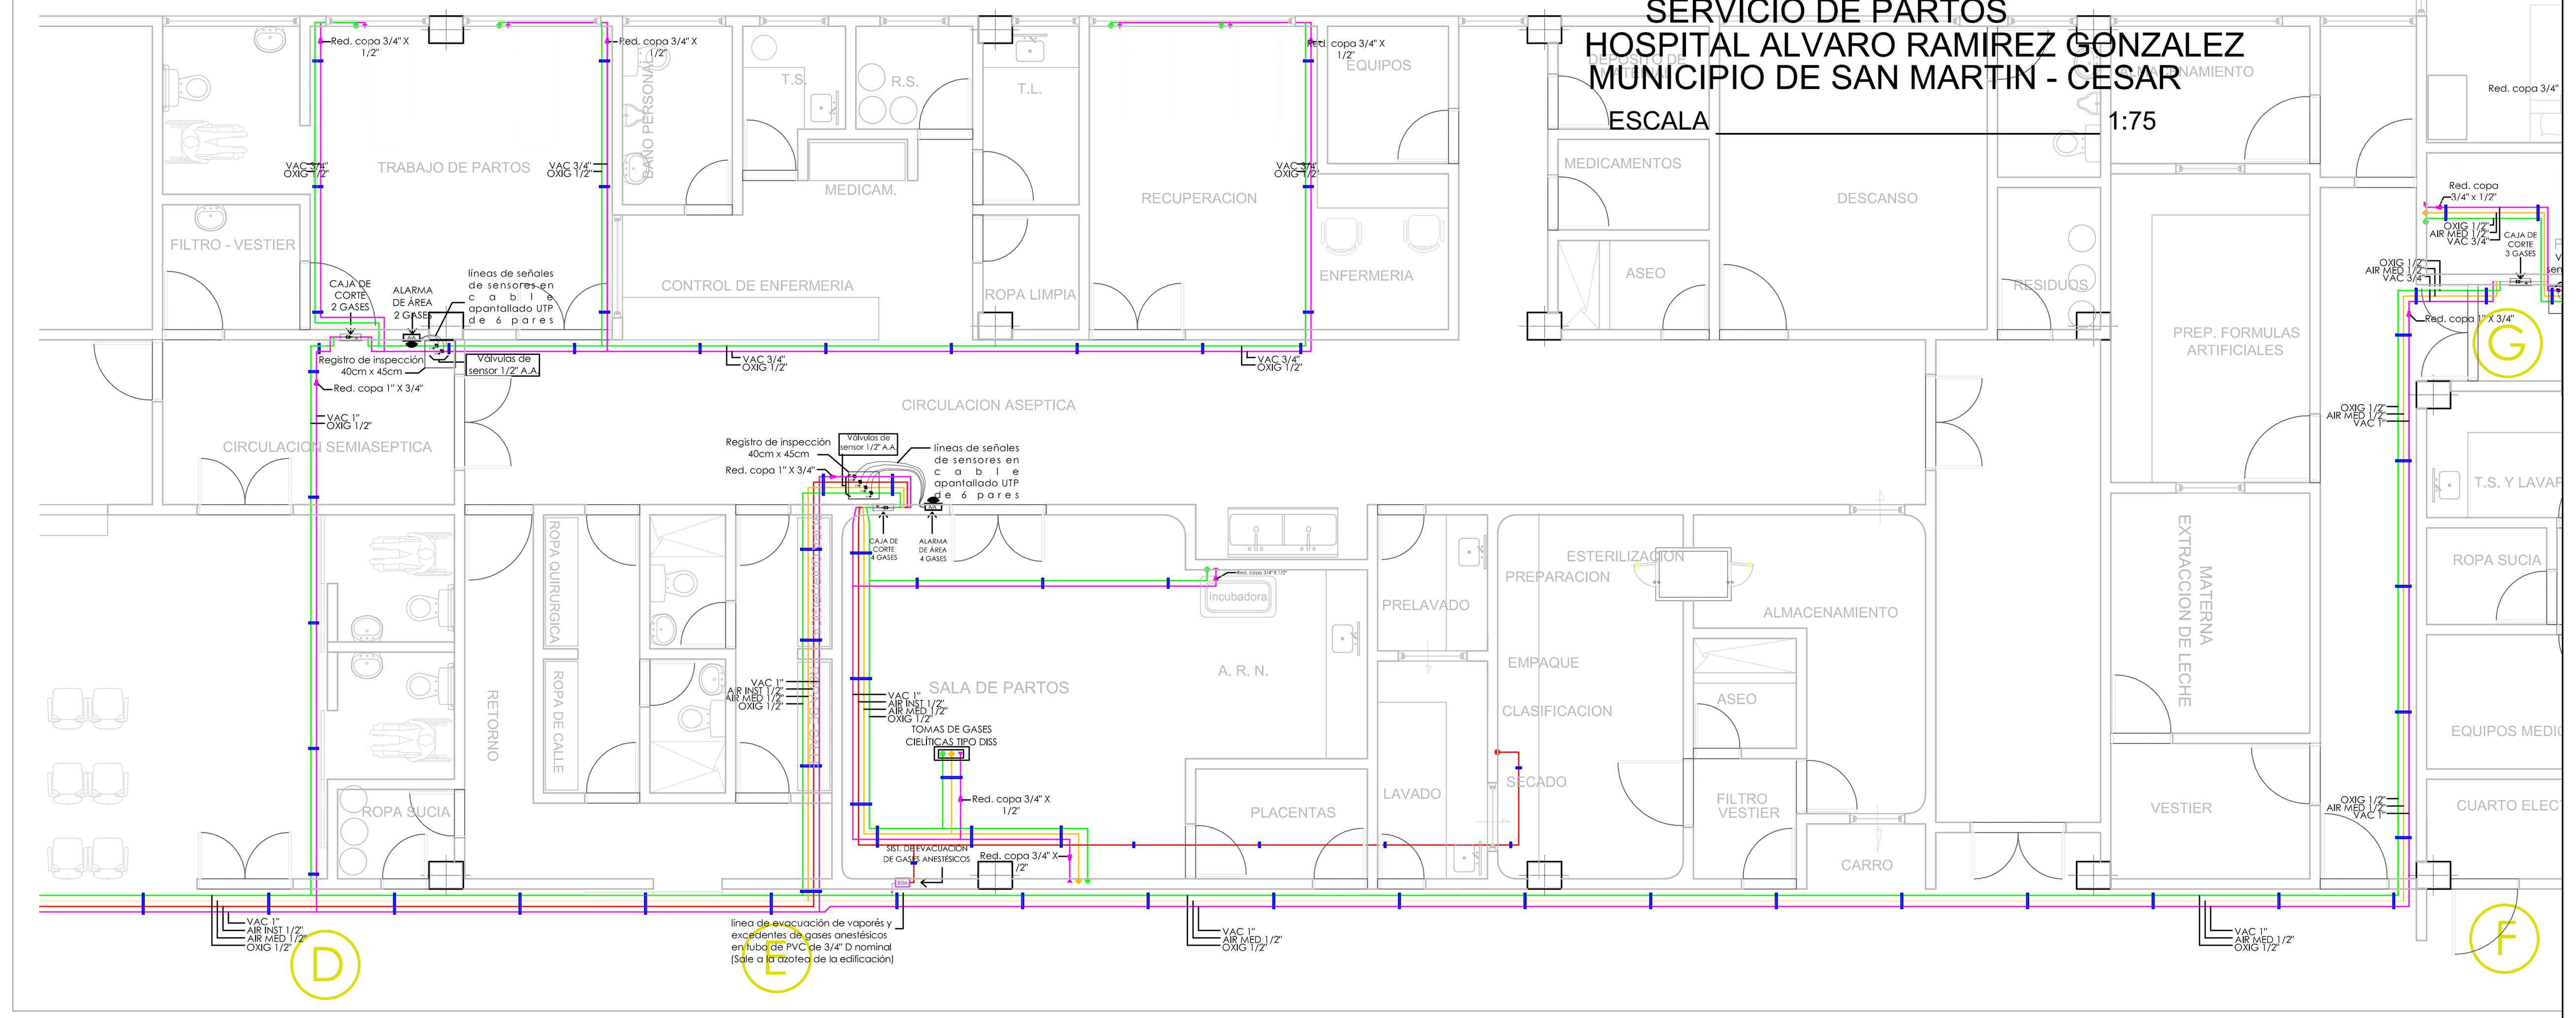


PLANTA RED DE GASES MEDICINALES

SERVICIO DE PARTOS
HOSPITAL ALVARO RAMIREZ GONZALEZ
MUNICIPIO DE SAN MARTIN - CESAR
ESCALA ______________ 1:75

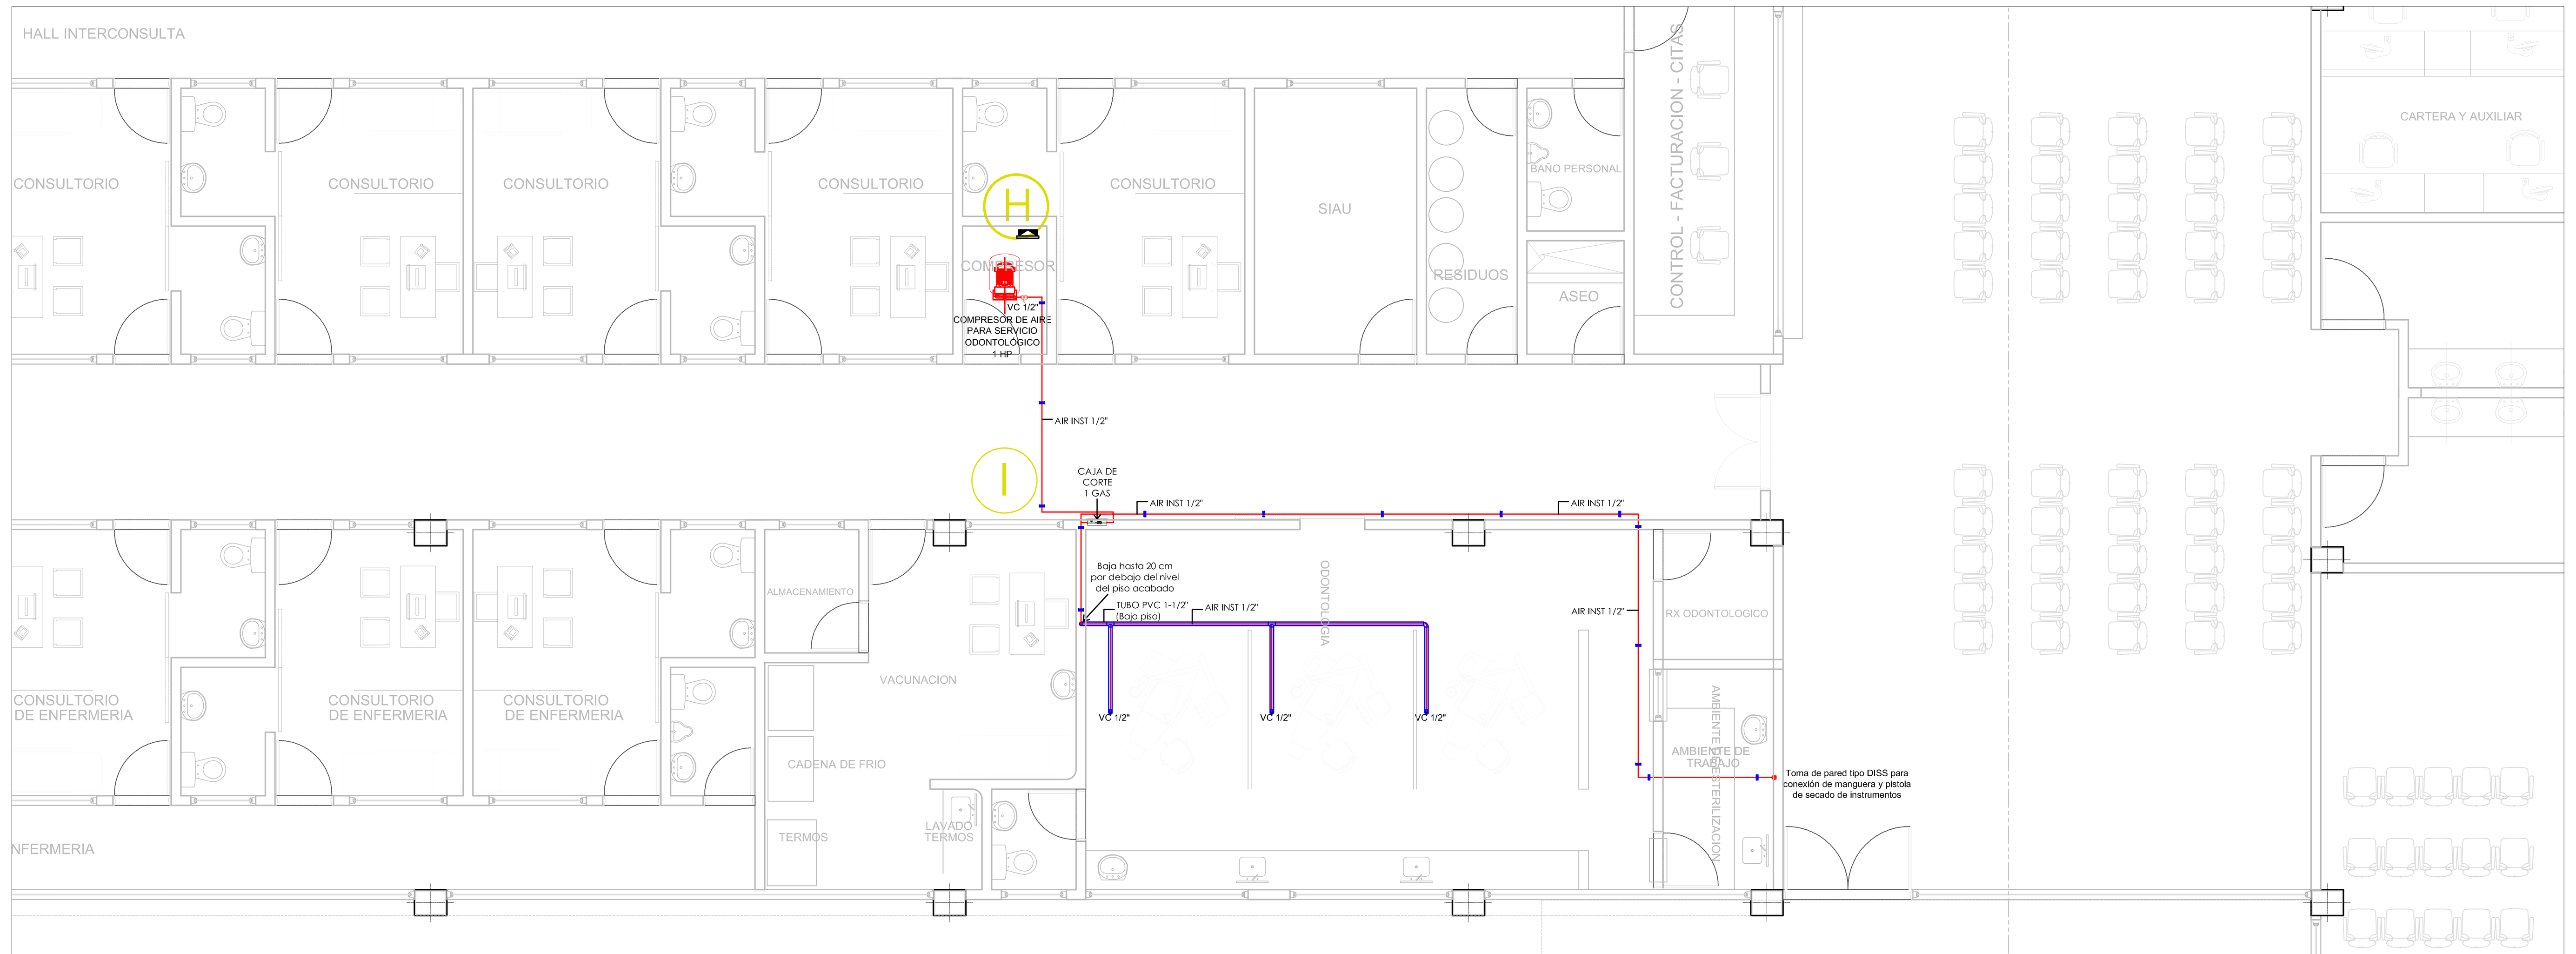

PLANTA RED DE GASES MEDICINALES

AREA DE ODONTOLOGIA
HOSPITAL ALVARO RAMIREZ GONZALEZ
MUNICIPIO DE SAN MARTIN - CESAR
ESCALA ______________ 1:75

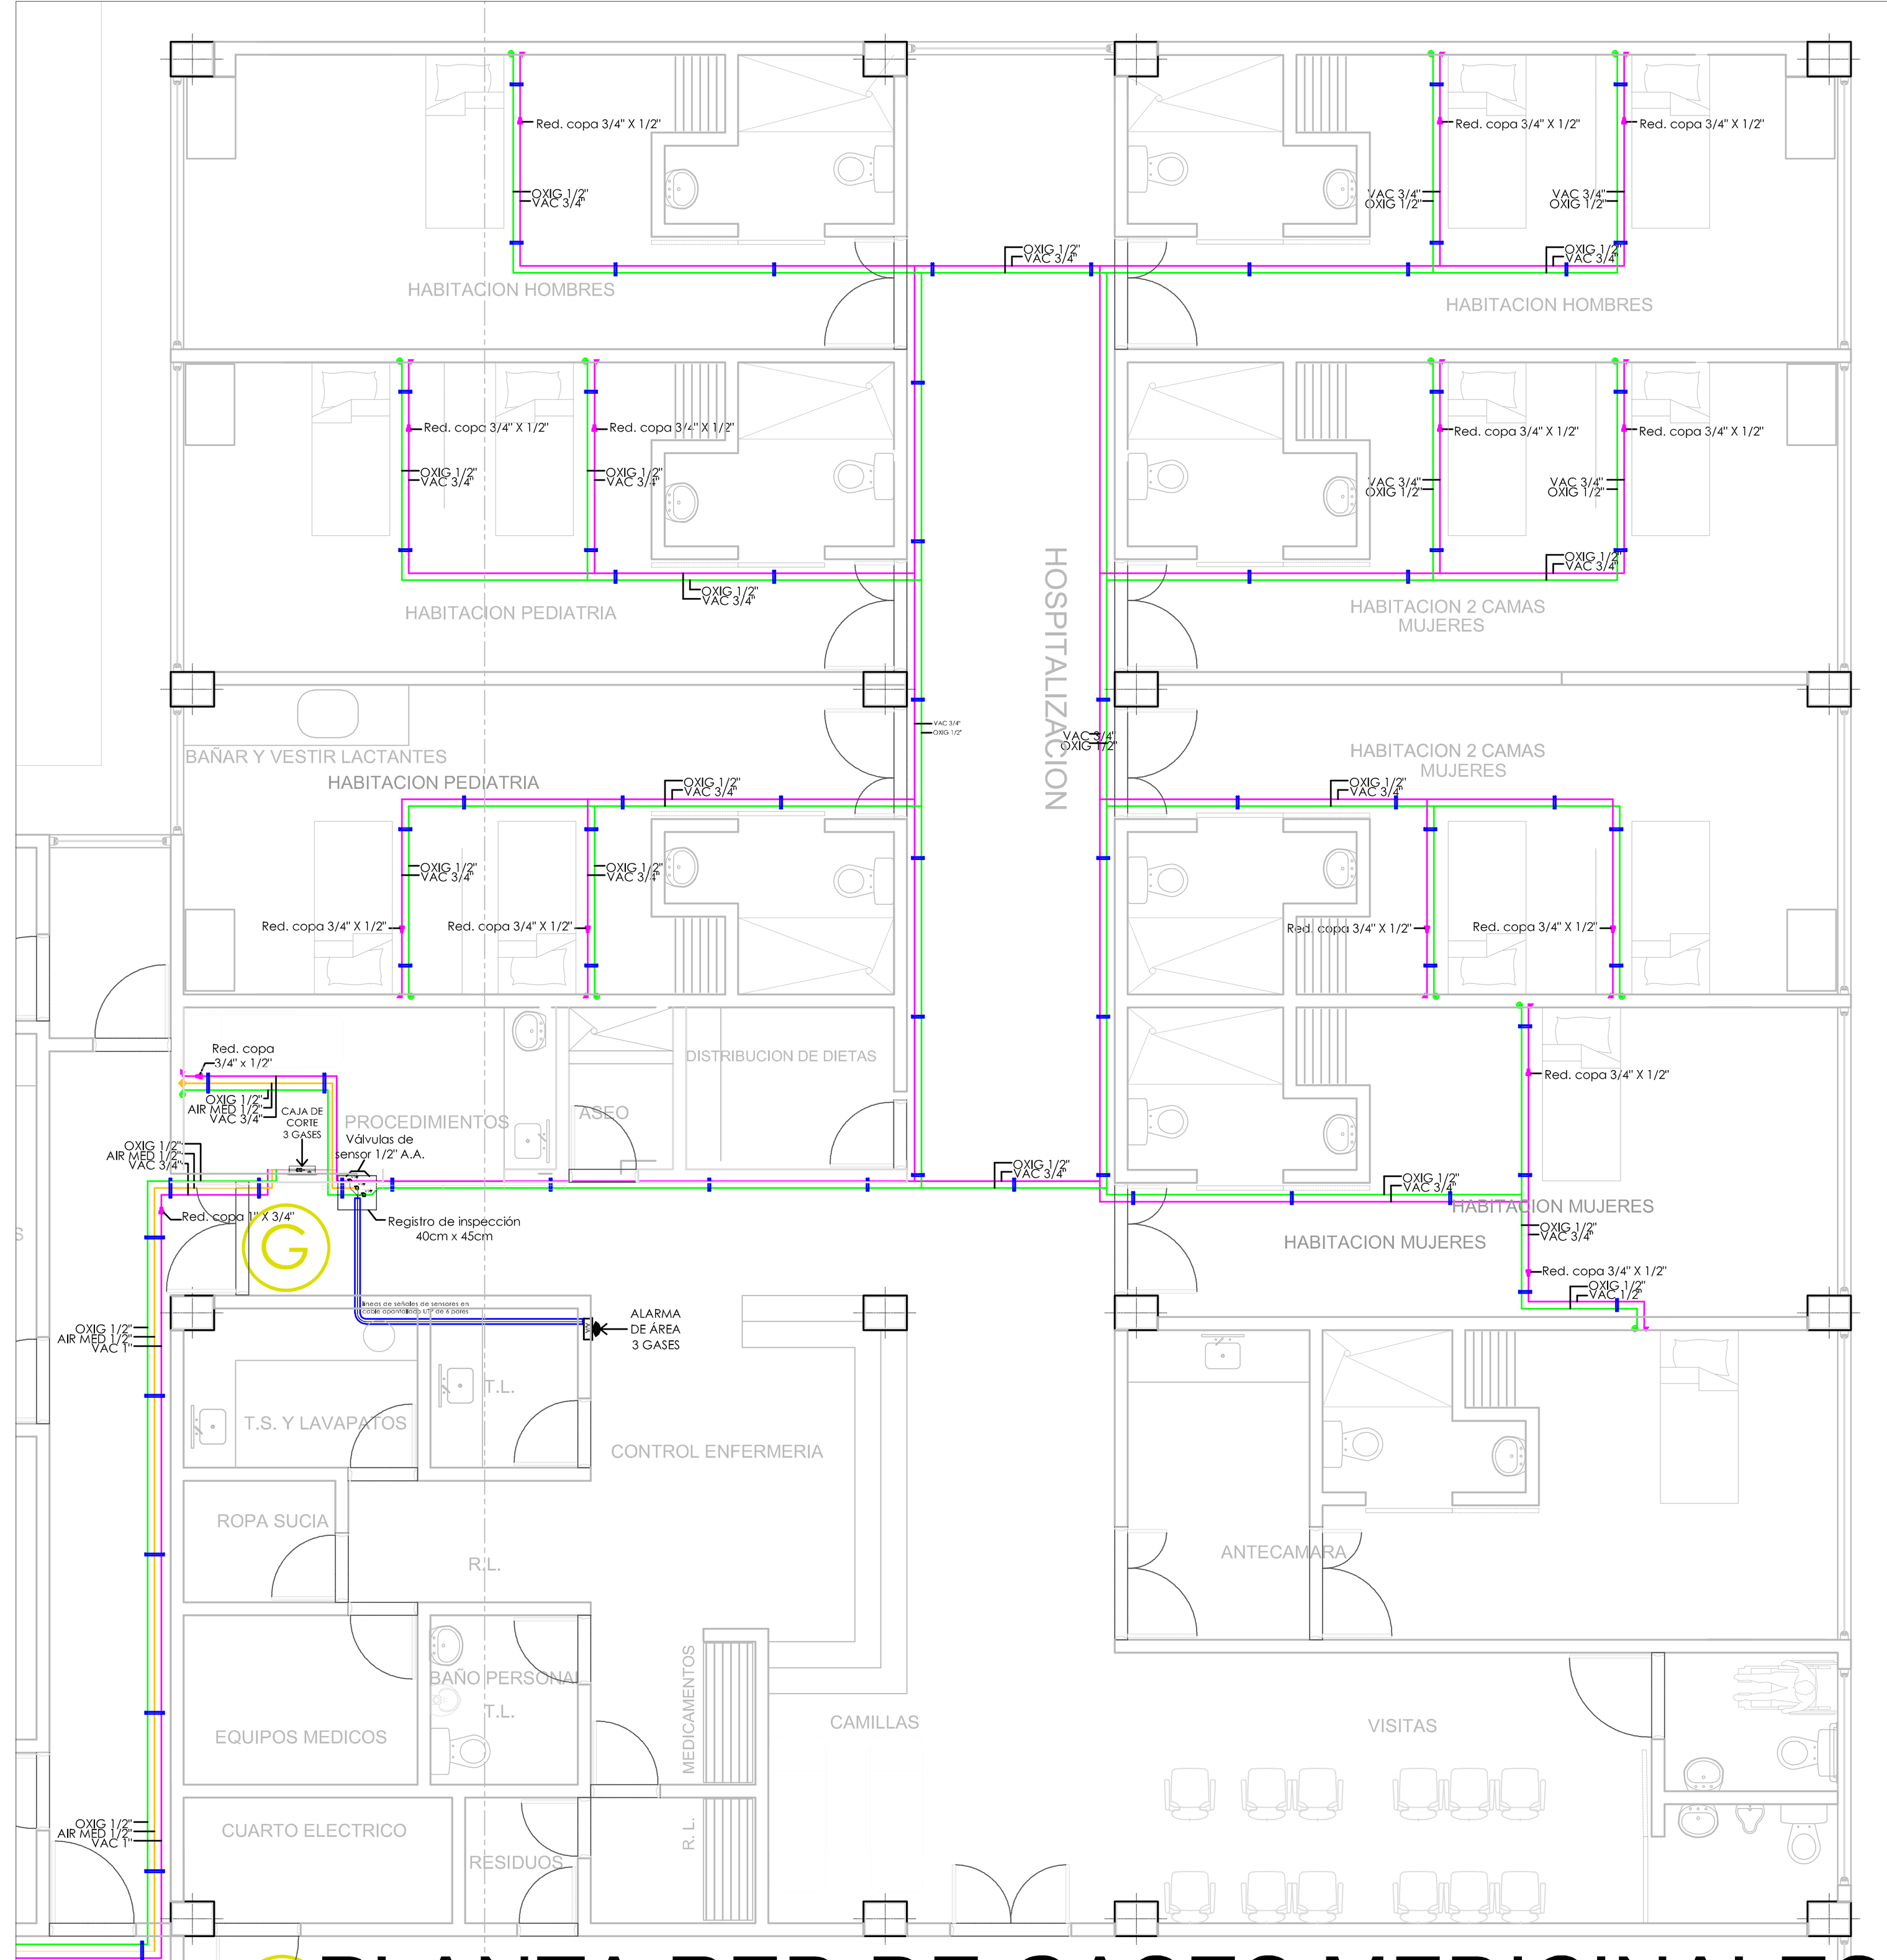


PLANTA RED DE GASES MEDICINALES

SERVICIO DE HOSPITALIZACION
HOSPITAL ALVARO RAMIREZ GONZALEZ
MUNICIPIO DE SAN MARTIN - CESAR
ESCALA ______________ 1:75


CONVENCIONES

- Reducción copa concéntrica
- Toma de oxigeno medicinal
- Toma de aire medicinal
- Toma de vacio medicinal
- Toma de aire instrumental
- Válvula de red de cierre rápido
- Válvula de sensor de alarma
- Válvula cheque
- Caja de control zonal (caja de corte)
- Alarma de area
- Alarma maestra
- Soporte colgante de 1 linea
- Soporte colgante de 2 linea
- Soporte colgante de 3 lineas
- Soporte colgante de 4 lineas
- Linea de red de oxigeno medicinal
- Linea de red de Aire medicinal
- Linea de red de vacio medicinal
- Linea de red de aire instrumental


Ancho de vigueta

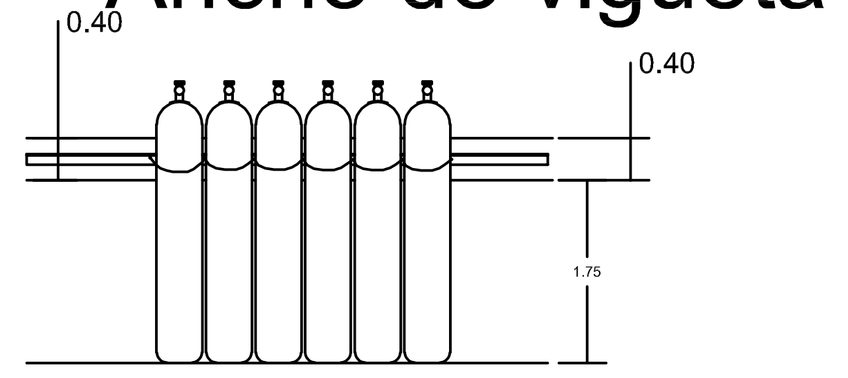

En las paredes internas de los cuartos de manifold y en el área de almacenamiento de cilindros, construir una vigueta de concreto para anclar a ella los soportes de cilindro con cadenas.
El piso debe ser para tráfico pesado (ver requerimientos de las áreas de gases

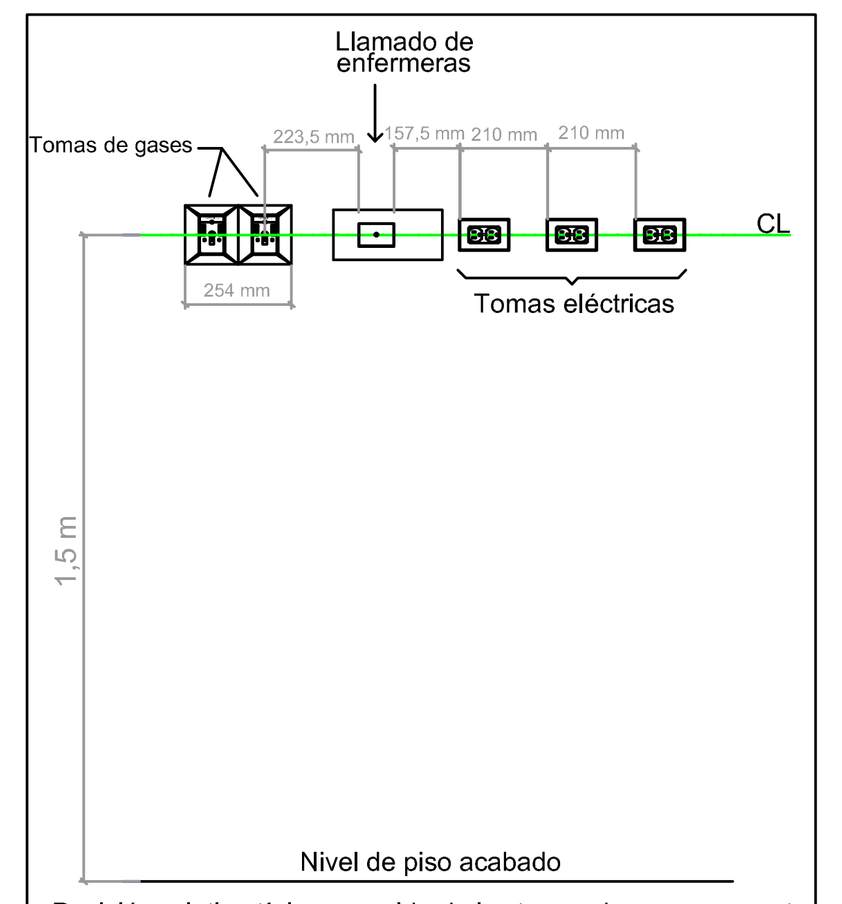

Posición relativa típica sugerida de las tomas de gases respecto a las tomas eléctricas y llamado de enfermeras

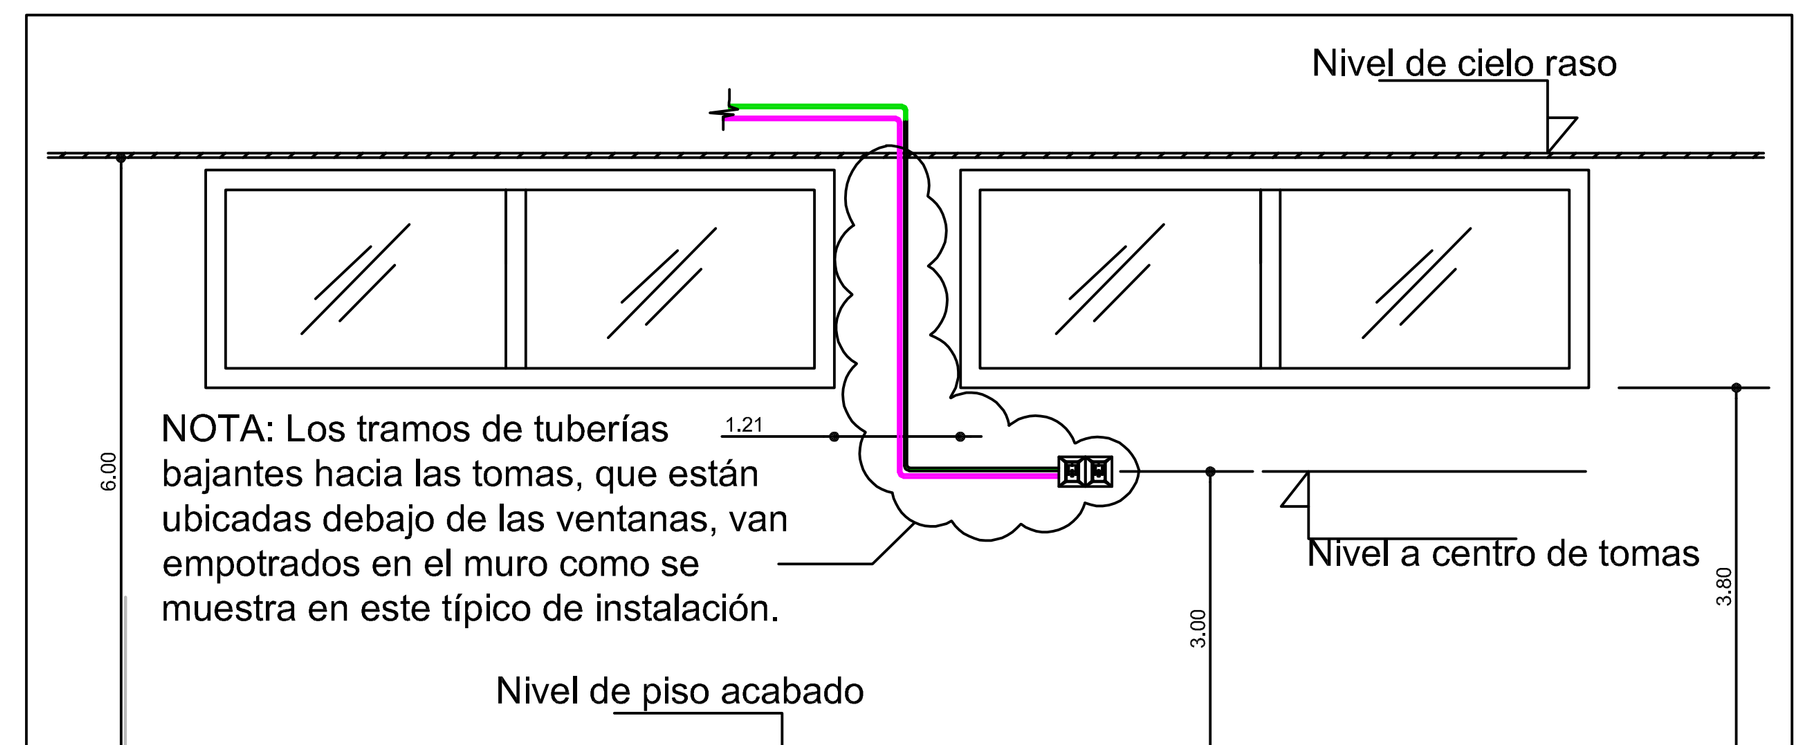

NOTA: Los tramos de tuberías bajantes hacia las tomas, que están ubicadas debajo de las ventanas, van empotrados en el muro como se muestra en este típico de instalación.

MUNICIPIO DE SAN MARTIN
LEUSMAN GUERRA RICO
ALCALDE

HOSPITAL LOCAL
DAYRA LICETH MEJIA GARCIA
GERENTE HOSPITAL ALVARO ÁLVARO RAMÍREZ GONZÁLEZ

PROYECTO:
CONSTRUCCION DE LA INFRAESTRUCTURA FISICA DE LA ESE ALVARO RAMIREZ GONZALEZ DEL MUNICIPIO DE SAN MARTIN DEPARTAMENTO DEL CESAR

Localización:



CARRERA 9 No. 20-01
MUNICIPIO DE SAN MARTIN – CESAR

Diseño Arquitectónico:
ARQ. JORGE ELIECER RODRIGUEZ CORREA
Mat. Prof. 08700-38037 ATL

Colaborador:

Contiene:
DISEÑO DE RED DE GASES MEDICINALES
Diseñado por: Ing. Juan C. Vizcaino A.
M.P. AT230-152883

Observaciones:

Dibujó: Juan C Vizcaino

Fecha: NOVIEMBRE DE 2023


RGM - 03

Escala: INDICADA

PLANTA RED DE GASES MEDICINALES


HOSPITAL ALVARO RAMIREZ GONZALEZ
MUNICIPIO DE SAN MARTIN - CESAR

ESCALA ______________________ 1:125

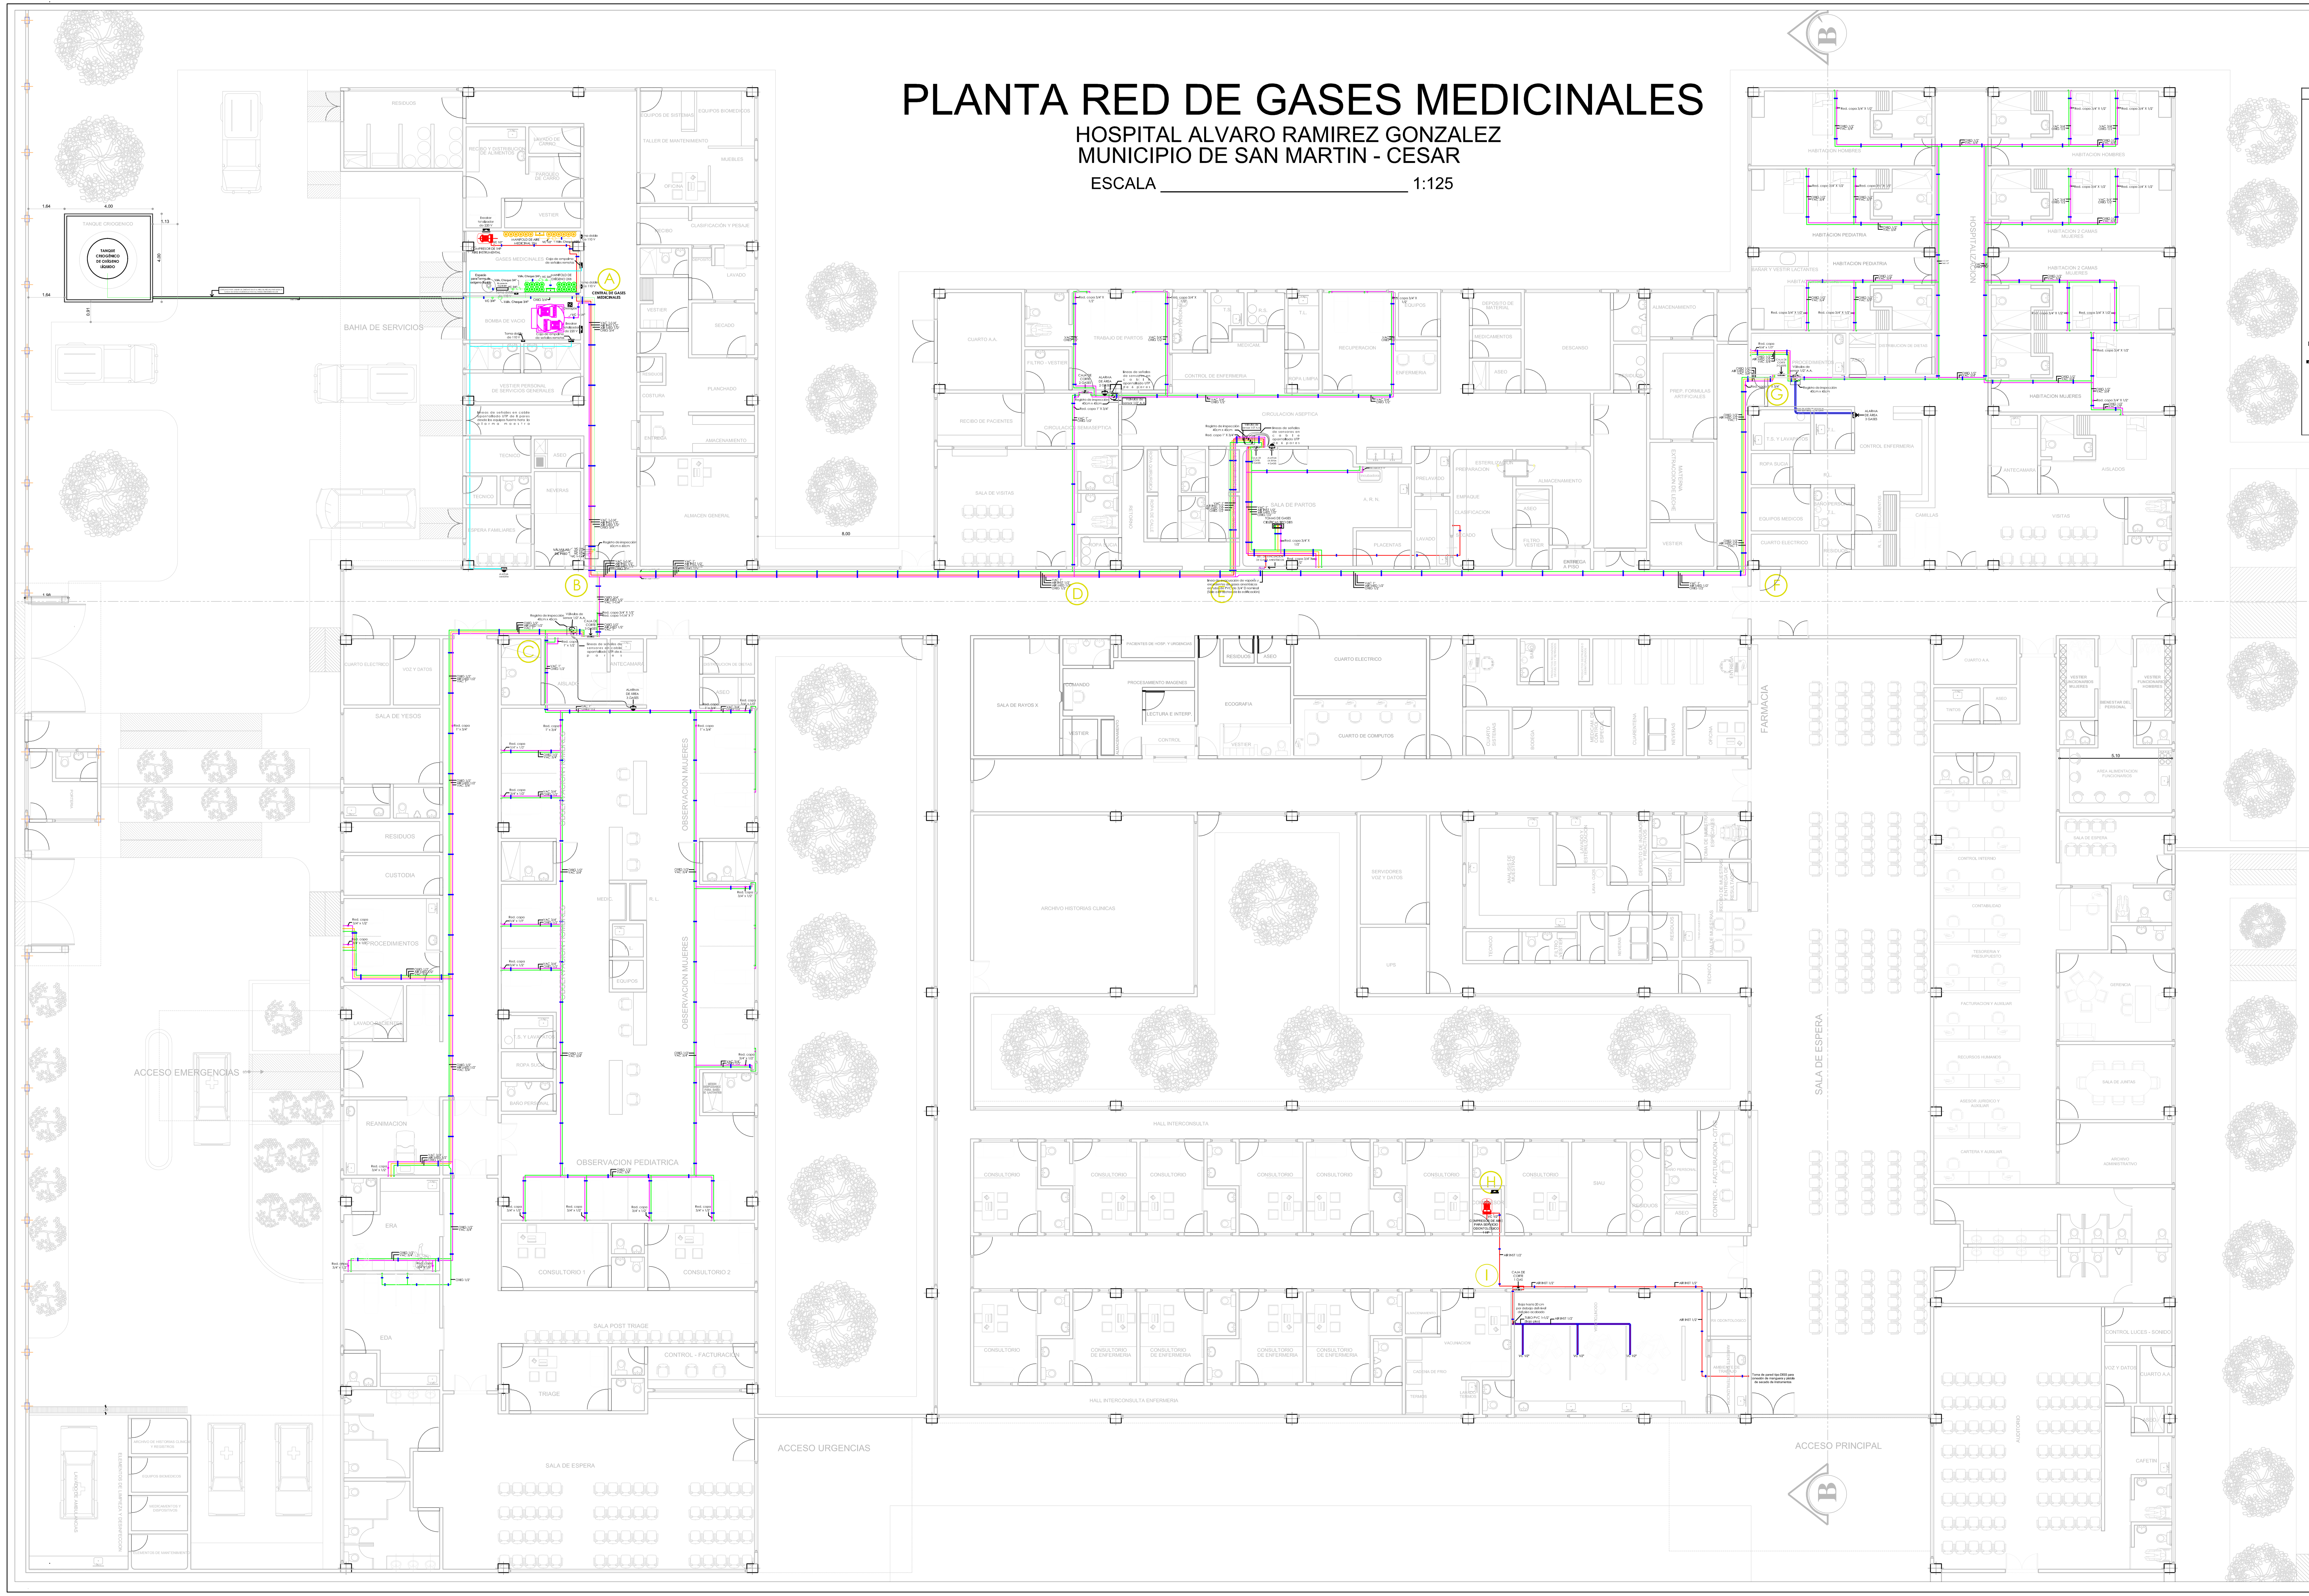

CONVENCIONES

- Reducción copa concentrica
- Toma de oxigeno medicinal
- Toma de aire medicinal
- Toma de vacío medicinal
- Toma de aire instrumental
- Válvula de red de cierre rápido
- Válvula sensor de alarma
- Válvula cheque
- Caja de control zonal (caja de corte)
- Alarma de area
- Alarma maestra
- Soporte colgante de 1 linea
- Soporte colgante de 2 linea
- Soporte colgante de 3 lineas
- Soporte colgante de 4 lineas
- Linea de red de oxigeno medicinal
- Linea de red de Aire medicinal
- Linea de red de vacio medicinal
- Linea de red de aire instrumental

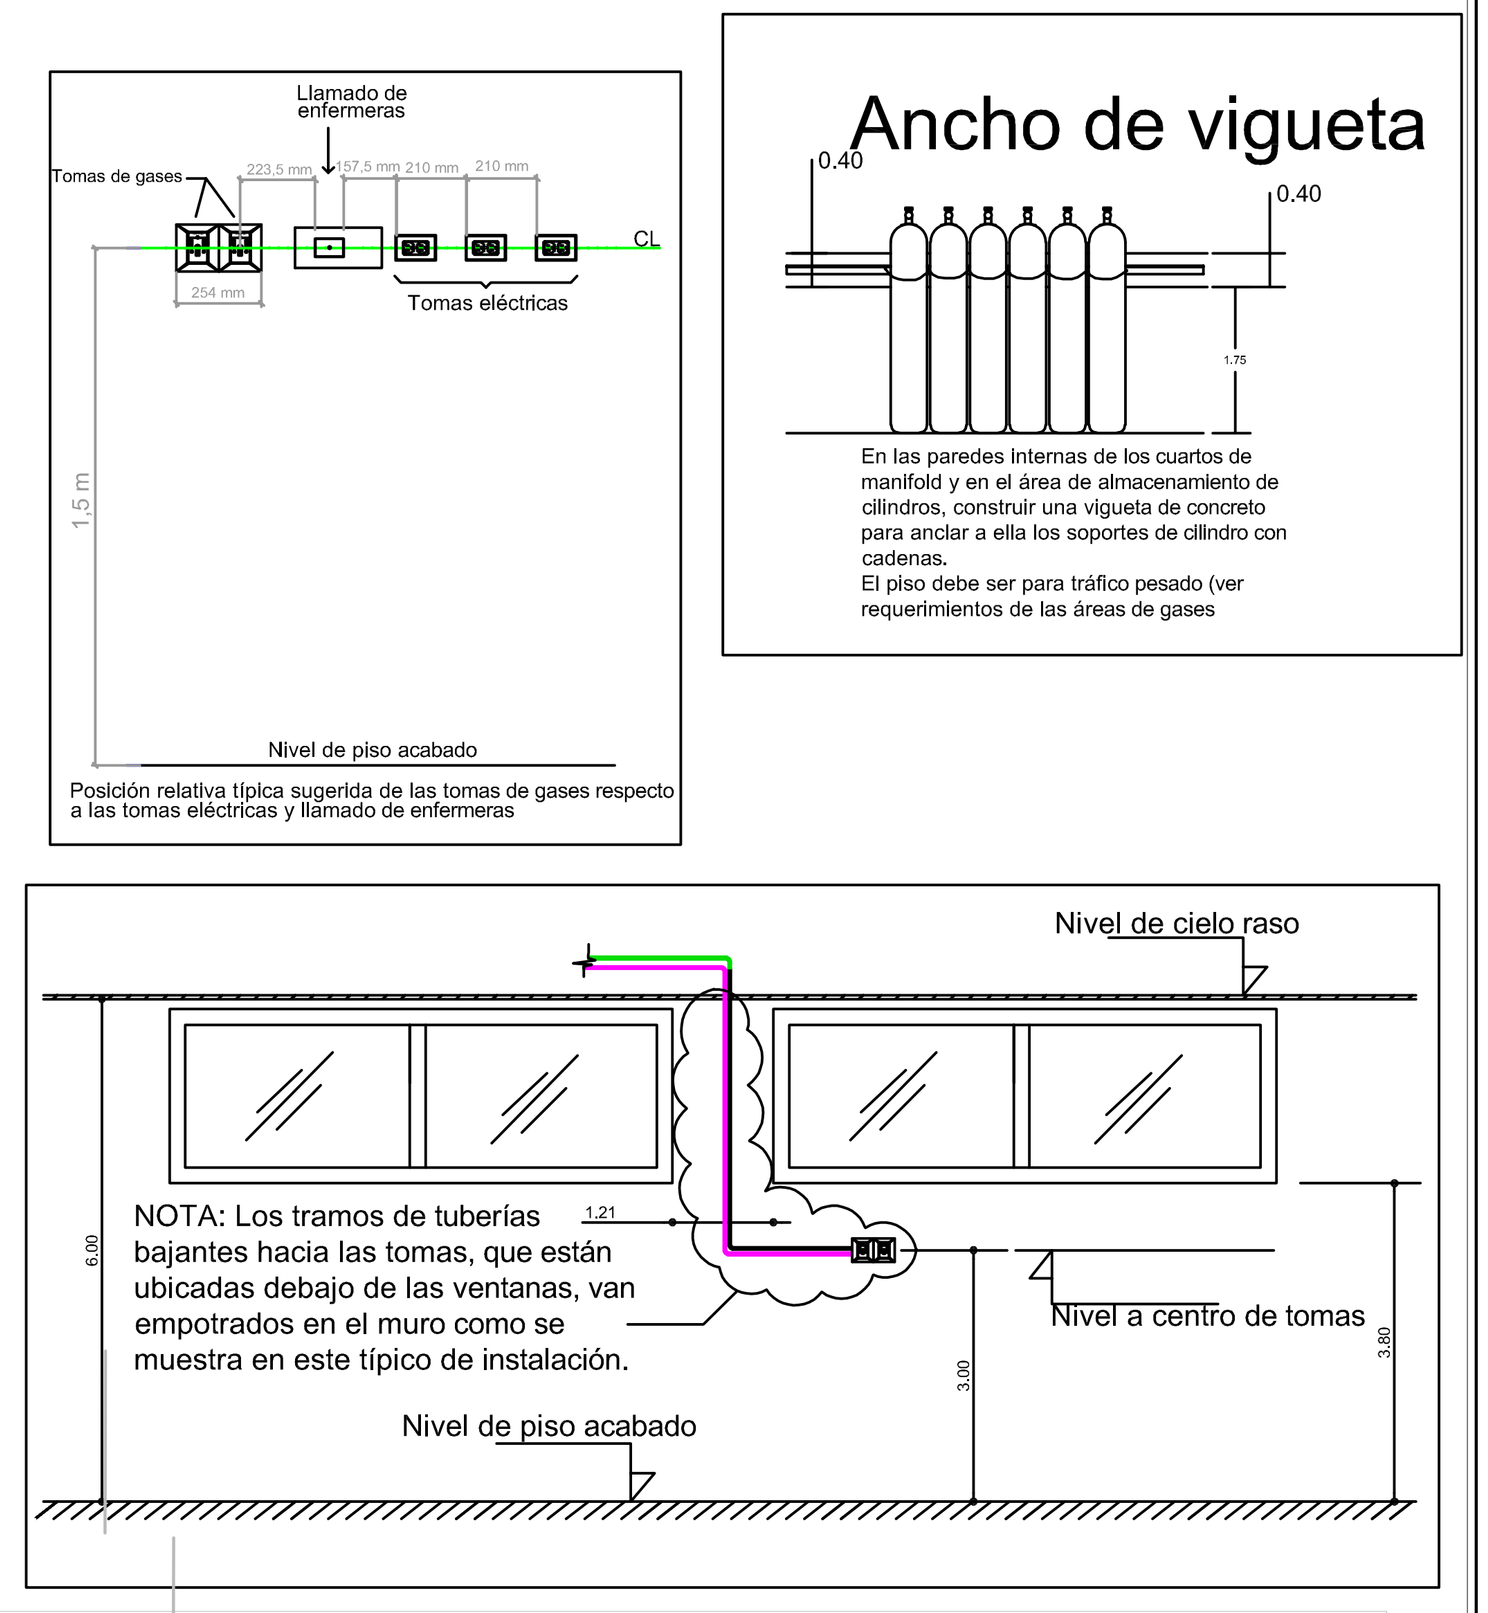

NOTA: Los tramos de tuberias bajantes hacia las tomas, que están ubicadas debajo de las ventanas, van empotrados en el muro como se muestra en este tipico de instalación.

Ancho de vigueta

San Martín Merece Más

MUNICIPIO DE SAN MARTIN
LEUSMAN GUERRA RICO
ALCALDE

HOSPITAL LOCAL
DAYRA LICETH MEJIA GARCIA
GERENTE HOSPITAL ALVARO ÁLVARO RAMÍREZ GONZÁLEZ

PROYECTO:
CONSTRUCCION DE LA INFRAESTRUCTURA FISICA DE LA ESE ALVARO RAMIREZ GONZALEZ DEL MUNICIPIO DE SAN MARTIN DEPARTAMENTO DEL CESAR

Localización:

CARRERA 9 No. 20-01
MUNICIPIO DE SAN MARTIN - CESAR

Diseño Arquitectónico:
ARQ. JORGE ELIECER RODRIGUEZ CORREA
Mat. Prof. 08700-38037 ATL

Colaborador:

Contiene:
DISEÑO DE RED DE GASES MEDICINALES

Diseñado por: Ing. Juan C. Vizcaino A.
M.P. AT230-152883

Observaciones:

Dibujó: Juan C Vizcaino


Fecha: NOVIEMBRE DE 2023


Escala: INDICADA


RGM - 02


CONVENCIONES

- Reducción copa concéntrica
- Toma de oxigeno medicinal
- Toma de aire medicinal
- Toma de vacio medicinal
- Toma de aire instrumental
- Válvula de red de diente rápido
- Válvula de sensor de alarma
- Válvula cheque
- Caja de control zonal (caja de corte)
- Alarma de area
- Alarma maestra
- Soporte colgante de 1 linea
- Soporte colgante de 2 linea
- Soporte colgante de 3 lineas
- Soporte colgante de 4 lineas
- Linea de red de oxigeno medicinal
- Linea de red de Aire medicinal
- Linea de red de vacio medicinal
- Linea de red de aire instrumental

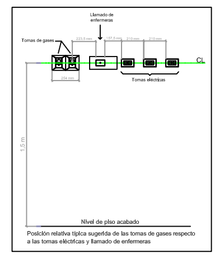

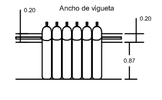

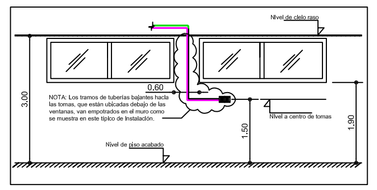

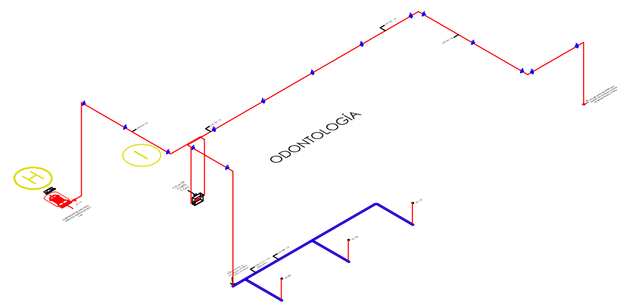

ISOMETRICO RED DE GASES MEDICINALES

HOSPITAL ALVARO RAMIREZ GONZALEZ
MUNICIPIO DE SAN MARTIN - CESAR
ESCALA _____ N/A

San Martín Merece Más

MUNICIPIO DE SAN MARTIN
LEUSMAN GUERRA RICO
ALCALDE

HOSPITAL LOCAL
ALVARO RAMIREZ GONZALEZ E.S.E.
DAYRA LICETH MEJIA GARCIA
GERENTE HOSPITAL ALVARO ÁLVARO RAMÍREZ GONZÁLEZ

PROYECTO:
CONSTRUCCION DE LA INFRAESTRUCTURA FISICA DE LA ESE ALVARO RAMIREZ GONZALEZ DEL MUNICIPIO DE SAN MARTIN DEPARTAMENTO DEL CESAR

Localización:



CARRERA 9 No. 20-01
MUNICIPIO DE SAN MARTIN - CESAR

Diseño Arquitectónico:
ARQ. JORGE ELIECER RODRIGUEZ CORREA
Mat. Prof. 08700-38037 ATL

Colaborador:
CARLOS HUMBERTO VEGA HERAZO
Mat. Prof. 08700 - 13503 DEL ATLÁNTICO

Contiene:
DISEÑO DE RED DE GASES MEDICINALES

Diseñado por: Ing. Juan C. Vizcaino A.
M.P. AT230-152883

Observaciones:

Dibujó: Juan C Vizcaino
Fecha: JULIO DE 2023
Escala: INDICADA
RGM - 04

PLANTA RED DE GASES MEDICINALES

HOSPITAL ALVARO RAMIREZ GONZALEZ
MUNICIPIO DE SAN MARTIN - CESAR

ESCALA _____ 1:200



MUNICIPIO DE SAN MARTIN
LEUSMAN GUERRA RICO
ALCALDE

HOSPITAL LOCAL
ALVARO RAMIREZ GONZALEZ E.S.E
DAYRA LICETH MEJIA GARCIA
GERENTE HOSPITAL ALVARO ÁLVARO RAMÍREZ GONZÁLEZ

PROYECTO:
CONSTRUCCION DE LA INFRAESTRUCTURA FISICA DE LA ESE ALVARO RAMIREZ GONZALEZ DEL MUNICIPIO DE SAN MARTIN DEPARTAMENTO DEL CESAR

Localización:



CARRERA 9 No. 20-01
MUNICIPIO DE SAN MARTIN – CESAR

Diseño Arquitectónico:
ARQ. JORGE ELIECER RODRIGUEZ CORREA
Mat. Prof. 08700-38037 ATL

Colaborador:

Contiene:
DISEÑO DE RED DE GASES MEDICINALES

Diseñado por: Ing. Juan C. Vizcaino A.

M.P. AT230-152883

Observaciones:

Dibujó:
Juan C Vizcaino

Fecha:
NOVIEMBRE DE 2023

Escala: INDICADA

RGM - 01