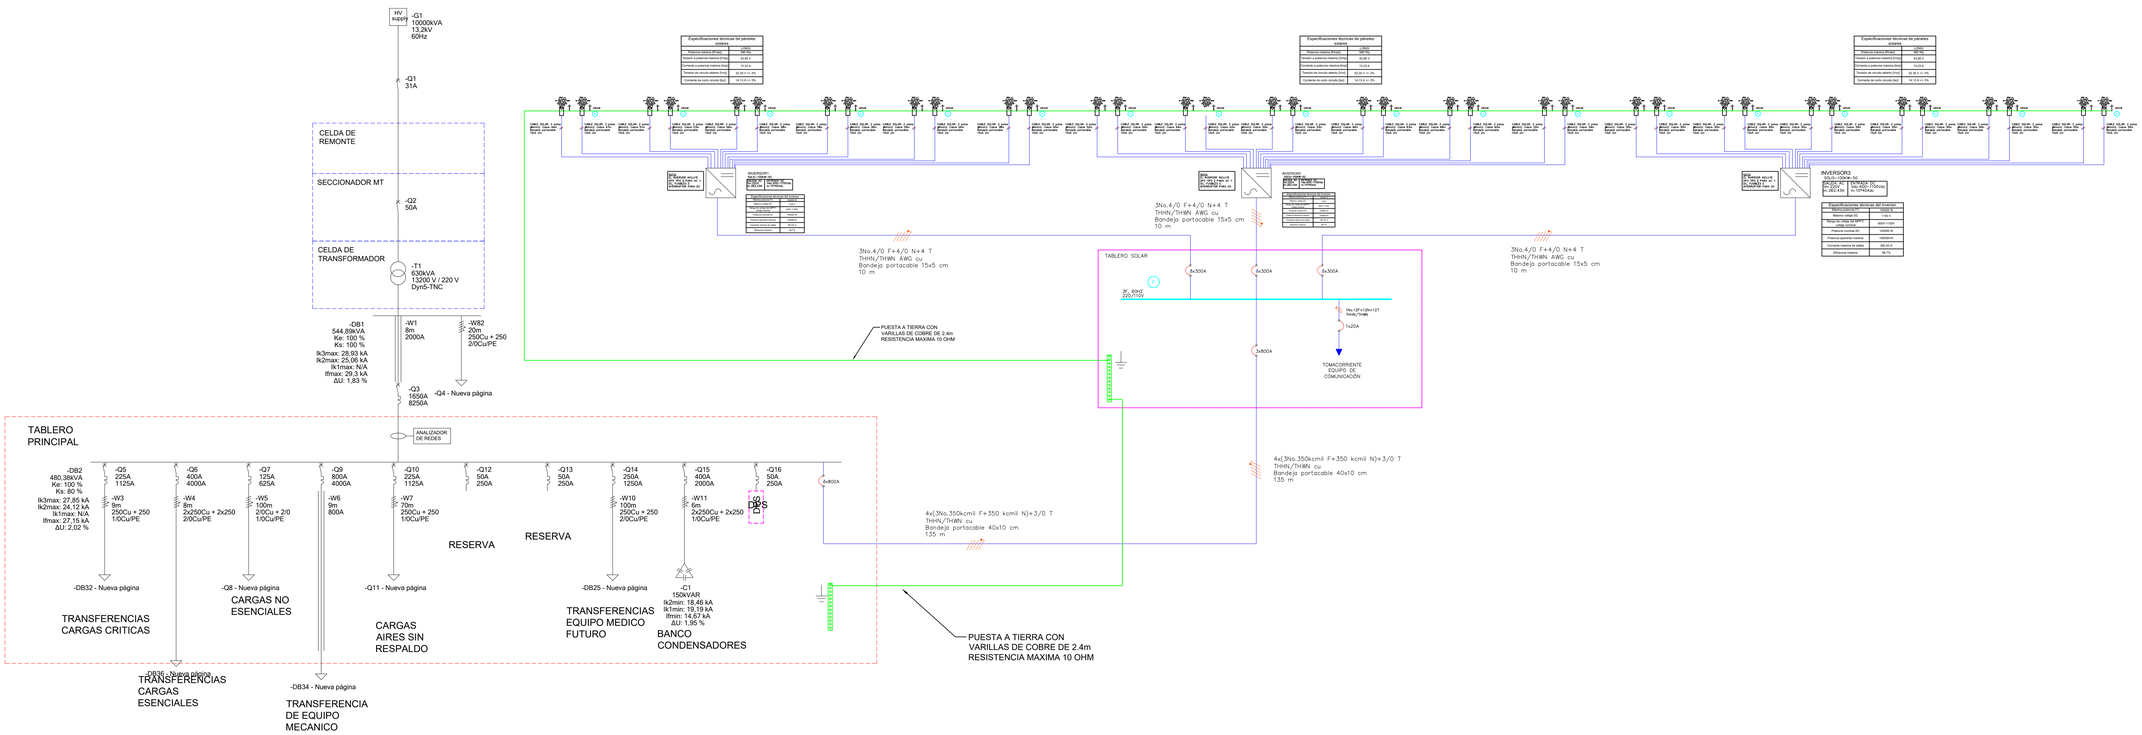


San Martín Merece Más

MUNICIPIO DE SAN MARTIN
LEUSMAN GUERRA RICO
ALCALDE

HOSPITAL LOCAL
ALVARO RAMIREZ GONZALEZ ESE
DAYRA LICETH MEJIA GARCIA
GERENTE HOSPITAL ALVARO ÁLVARO RAMÍREZ GONZÁLEZ

PROYECTO:
DISEÑO SOLAR FOTOVOLTAICO
DE LA ESE ALVARO RAMIREZ GONZALEZ DEL
MUNICIPIO DE SAN MARTIN
DEPARTAMENTO DEL CESAR

Localización:



CARRERA 9 No. 20-01
MUNICIPIO DE SAN MARTIN - CESAR

Diseño solar fotovoltaico:
ING. ROLANDO ANDRES RINCON SARAVIA
MP. 205118249

Colaborador:

Contiene:


Observaciones:

Dibujó:

Fecha:
SEPTIEMBRE DE 2023

Escala: N/A

SFV - 01

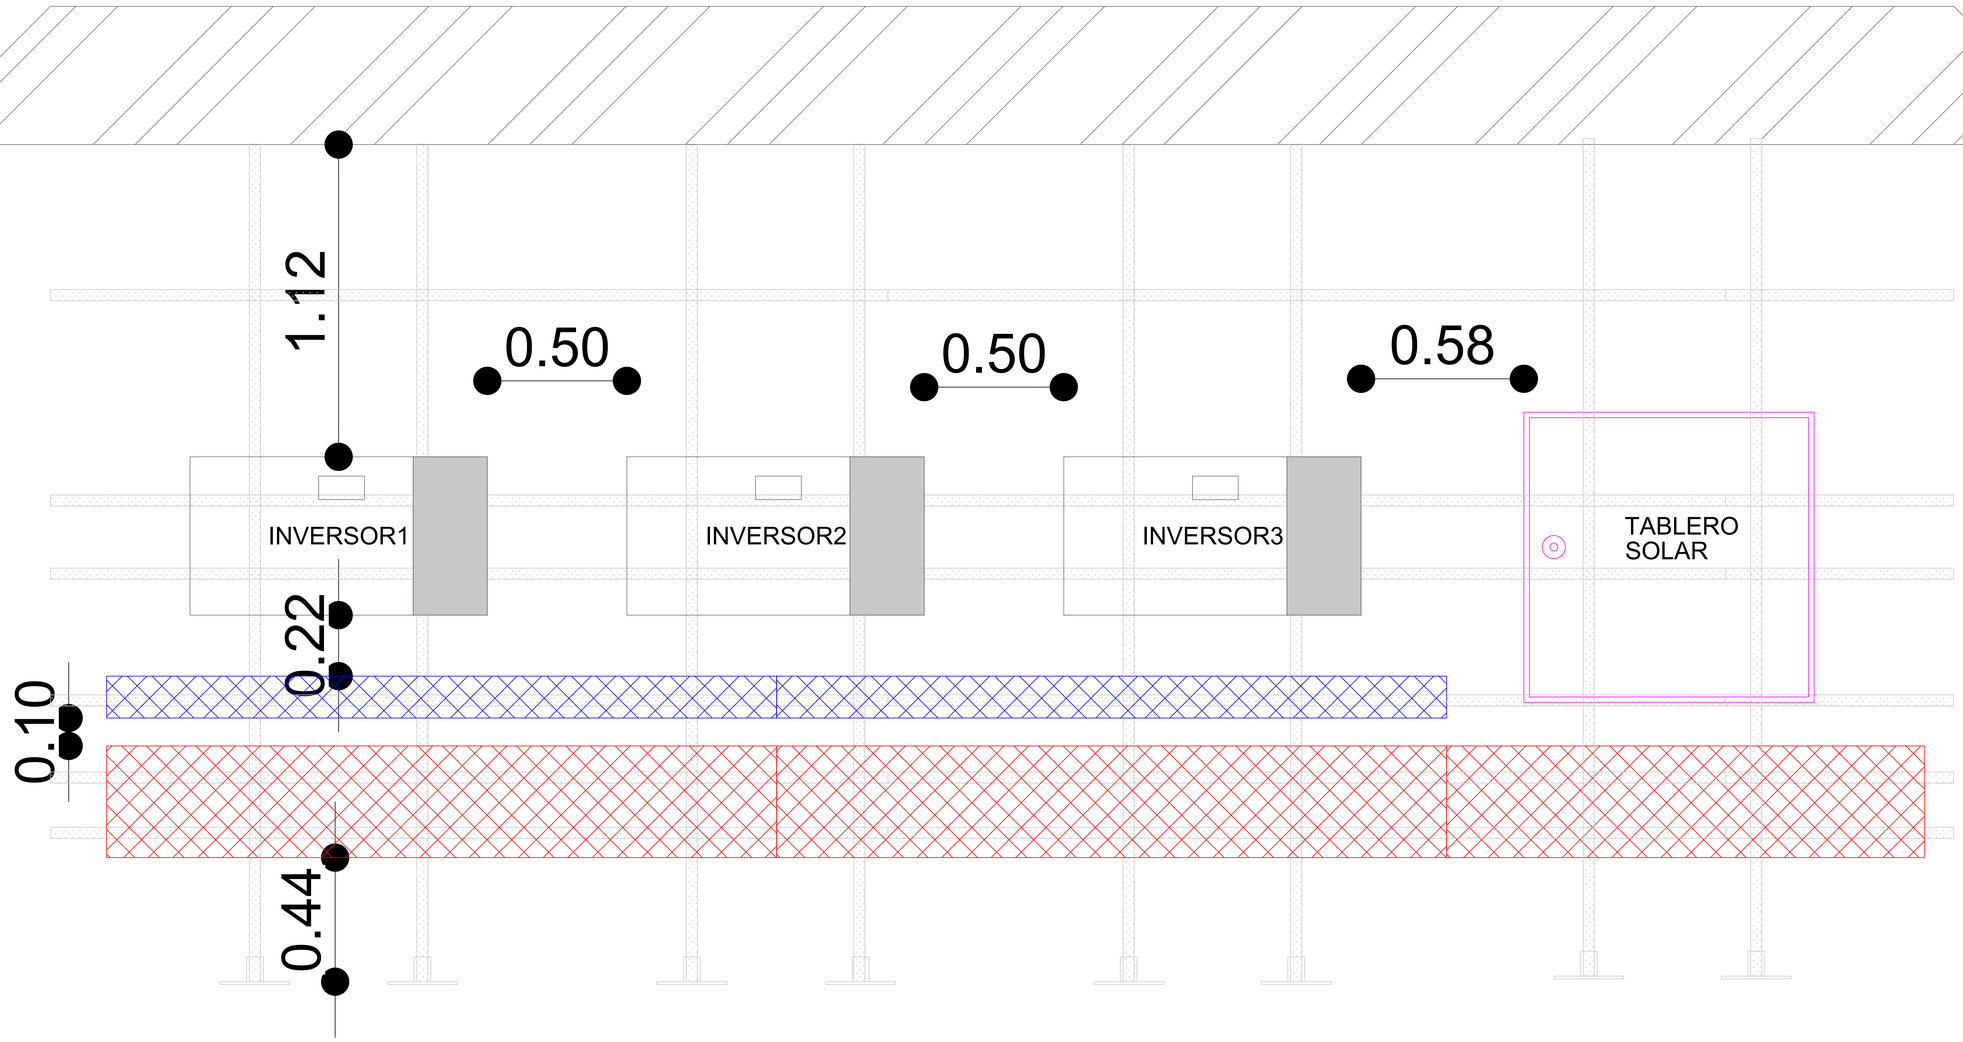

San Martín Merece Más

MUNICIPIO DE SAN MARTIN
LEUSMAN GUERRA RICO
ALCALDE

HOSPITAL LOCAL
ALVARO RAMIREZ GONZALEZ E.S.E
DAYRA LICETH MEJIA GARCIA
GERENTE HOSPITAL ALVARO ÁLVARO RAMÍREZ GONZÁLEZ

PROYECTO:
DISEÑO SOLAR FOTOVOLTAICO
DE LA ESE ALVARO RAMIREZ GONZALEZ DEL
MUNICIPIO DE SAN MARTIN
DEPARTAMENTO DEL CESAR

Localización:



CARRERA 9 No. 20-01
MUNICIPIO DE SAN MARTIN - CESAR

Diseño solar fotovoltaico:
ING. ROLANDO ANDRES RINCON SARAVIA
MP. 205118249

Colaborador:

Contiene:


Observaciones:

Dibujó:

Fecha:
SEPTIEMBRE DE 2023

Escala: N/A

SFV - 05

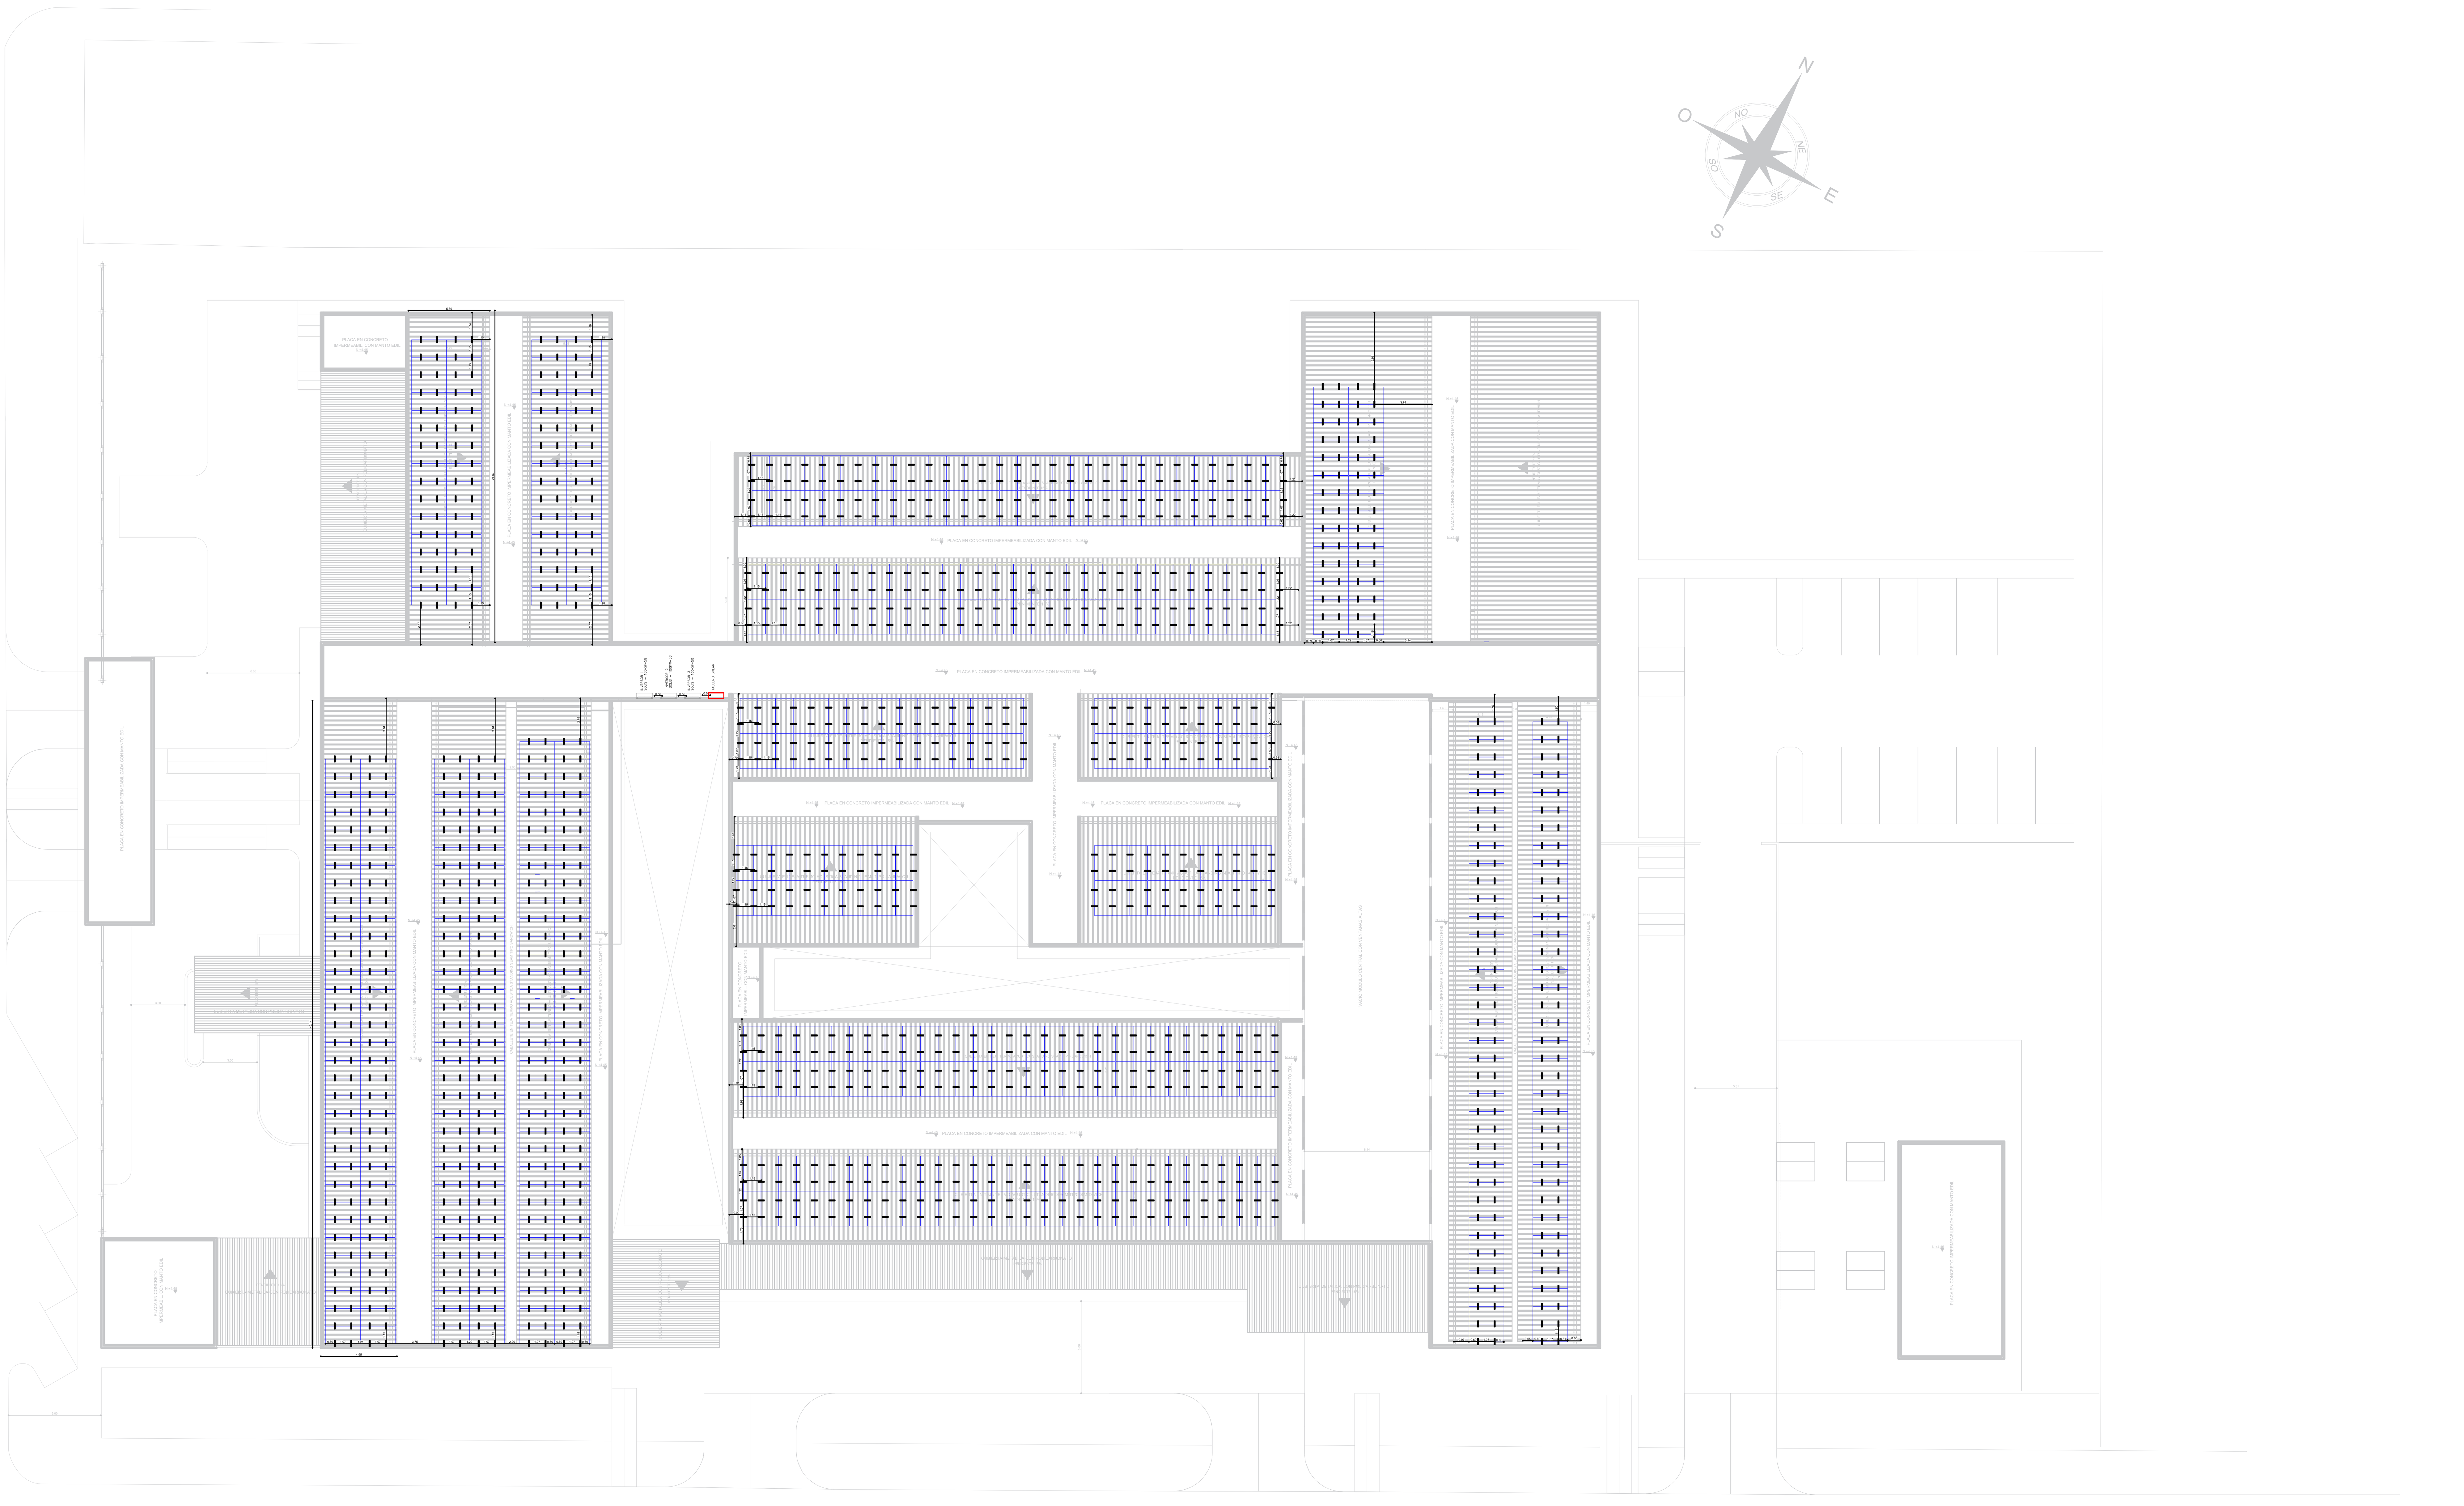

San Martín Merece Más

MUNICIPIO DE SAN MARTIN
LEUSMAN GUERRA RICO
ALCALDE

HOSPITAL LOCAL
ALVARO RAMIREZ GONZALEZ E.S.E
DAYRA LICETH MEJIA GARCIA
GERENTE HOSPITAL ALVARO ÁLVARO RAMÍREZ GONZÁLEZ

PROYECTO:
DISEÑO SOLAR FOTOVOLTAICO
DE LA ESE ALVARO RAMIREZ GONZALEZ DEL
MUNICIPIO DE SAN MARTIN
DEPARTAMENTO DEL CESAR

Localización:



CARRERA 9 No. 20-01
MUNICIPIO DE SAN MARTIN - CESAR

Diseño solar fotovoltaico:
ING. ROLANDO ANDRES RINCON SARAVIA
MP. 205118249

Colaborador:

Contiene:


Observaciones:

Dibujó:

Fecha: SEPTIEMBRE DE 2023


Escala: N/A

SFV - 03

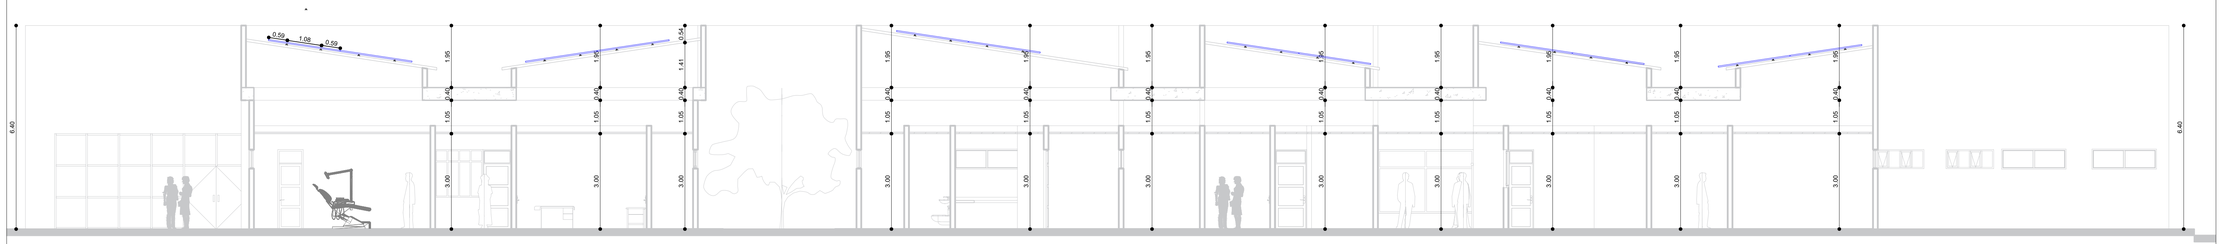

CORTE H - H'

HOSPITAL ALVARO RAMIREZ GONZALEZ
MUNICIPIO DE SAN MARTIN - CESAR

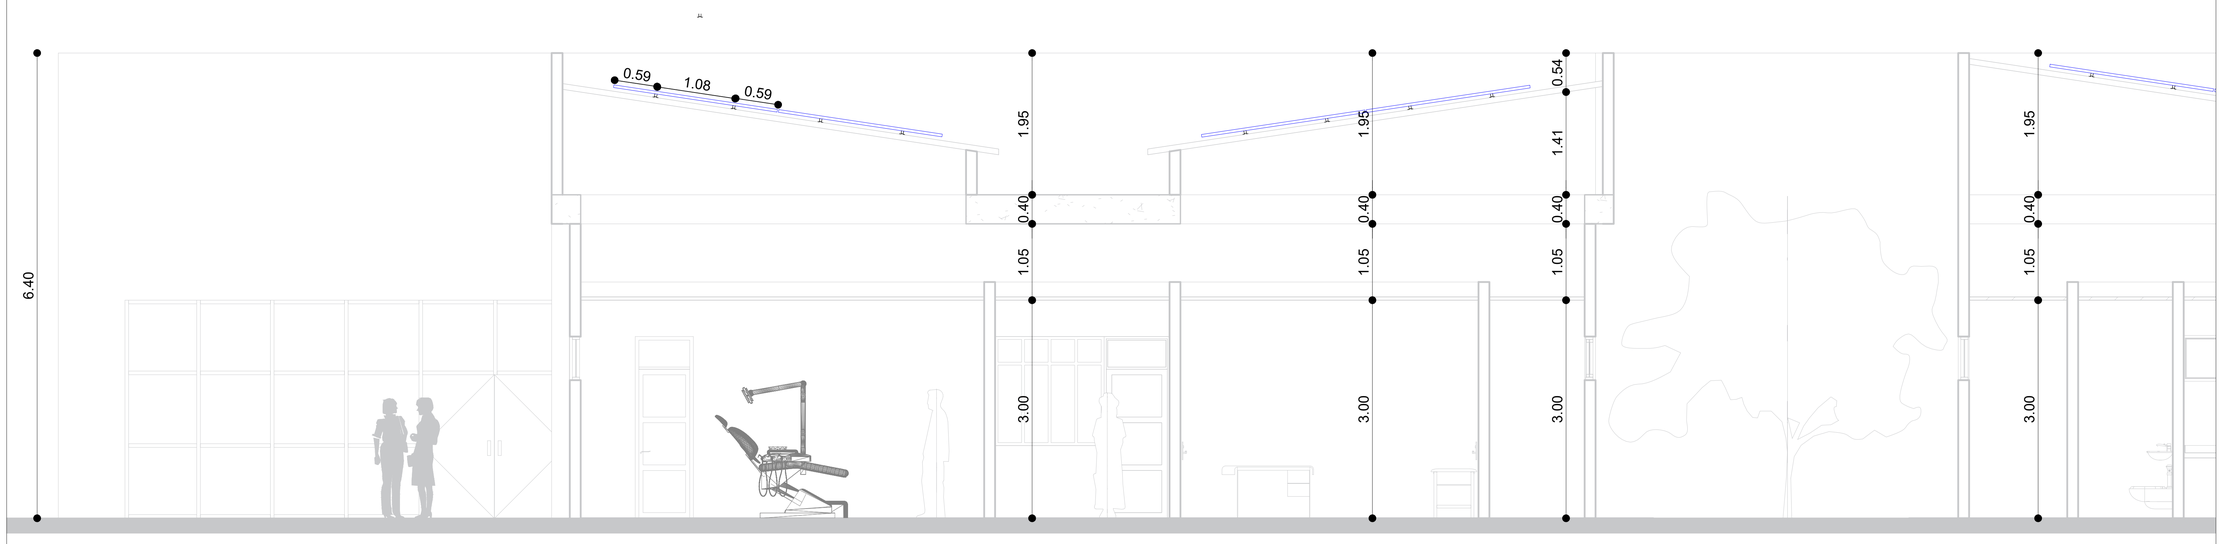

San Martín Merece Más

MUNICIPIO DE SAN MARTIN
LEUSMAN GUERRA RICO
ALCALDE

HOSPITAL LOCAL
ALVARO RAMIREZ GONZALEZ E.S.E
DAYRA LICETH MEJIA GARCIA
GERENTE HOSPITAL ALVARO ÁLVARO RAMÍREZ GONZÁLEZ

PROYECTO:
DISEÑO SOLAR FOTOVOLTAICO
DE LA ESE ALVARO RAMIREZ GONZALEZ DEL
MUNICIPIO DE SAN MARTIN
DEPARTAMENTO DEL CESAR

Localización:



CARRERA 9 No. 20-01
MUNICIPIO DE SAN MARTIN - CESAR

Diseño solar fotovoltaico:
ING. ROLANDO ANDRES RINCON SARAVIA
MP. 205118249

Colaborador:

Contiene:


Observaciones:

Dibujó:

Fecha:
SEPTIEMBRE DE 2023

Escala: N/A

SFV - 04

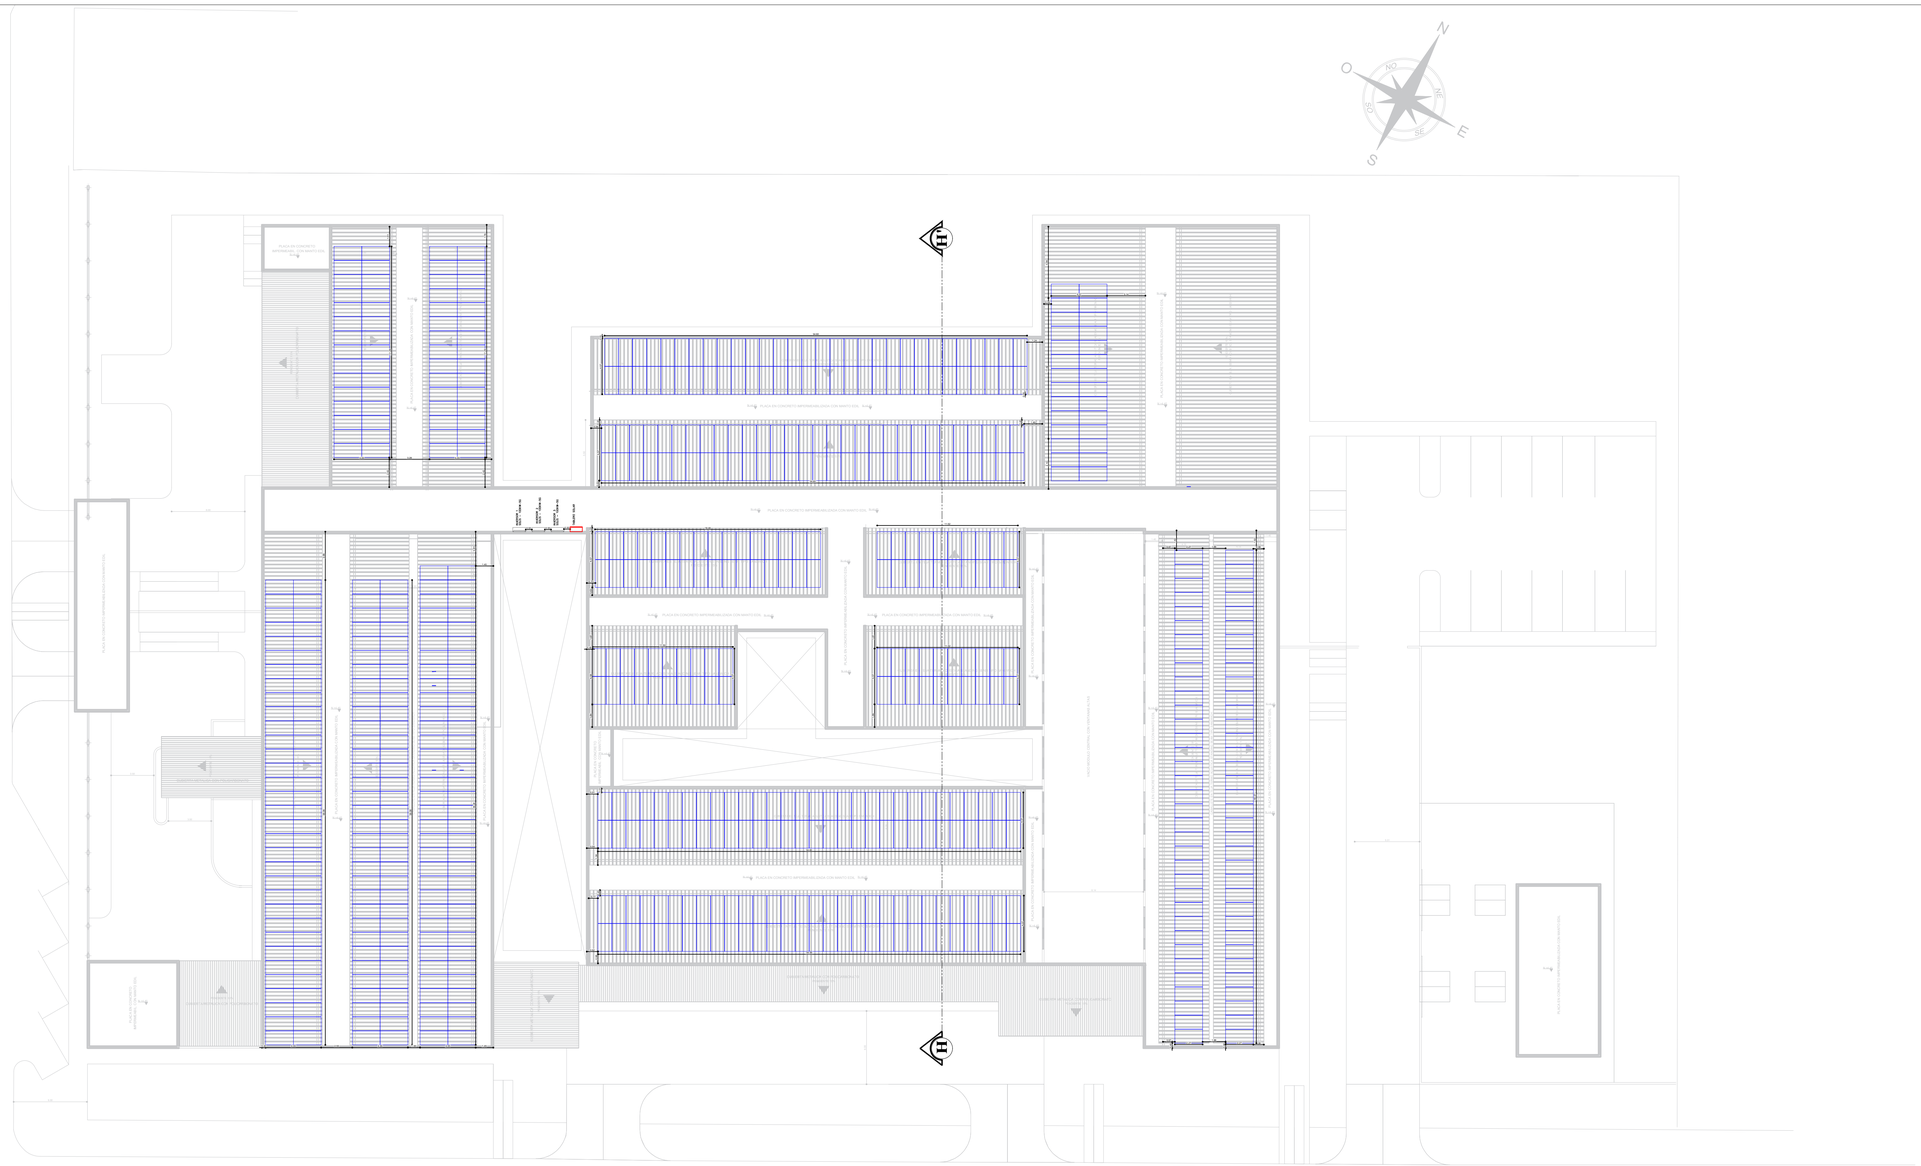

San Martín Merece Más

MUNICIPIO DE SAN MARTIN
LEUSMAN GUERRA RICO
ALCALDE

HOSPITAL LOCAL
ALVARO RAMIREZ GONZALEZ E.S.E
DAYRA LICETH MEJIA GARCIA
GERENTE HOSPITAL ALVARO ÁLVARO RAMÍREZ GONZÁLEZ

PROYECTO:
DISEÑO SOLAR FOTOVOLTAICO
DE LA ESE ALVARO RAMIREZ GONZALEZ DEL
MUNICIPIO DE SAN MARTIN
DEPARTAMENTO DEL CESAR

Localización:



CARRERA 9 No. 20-01
MUNICIPIO DE SAN MARTIN - CESAR

Diseño solar fotovoltaico:
ING. ROLANDO ANDRES RINCON SARAVIA
MP. 205118249

Colaborador:

Contiene:


Observaciones:

Dibujó:

Fecha:
SEPTIEMBRE DE 2023

Escala: N/A

SFV - 06

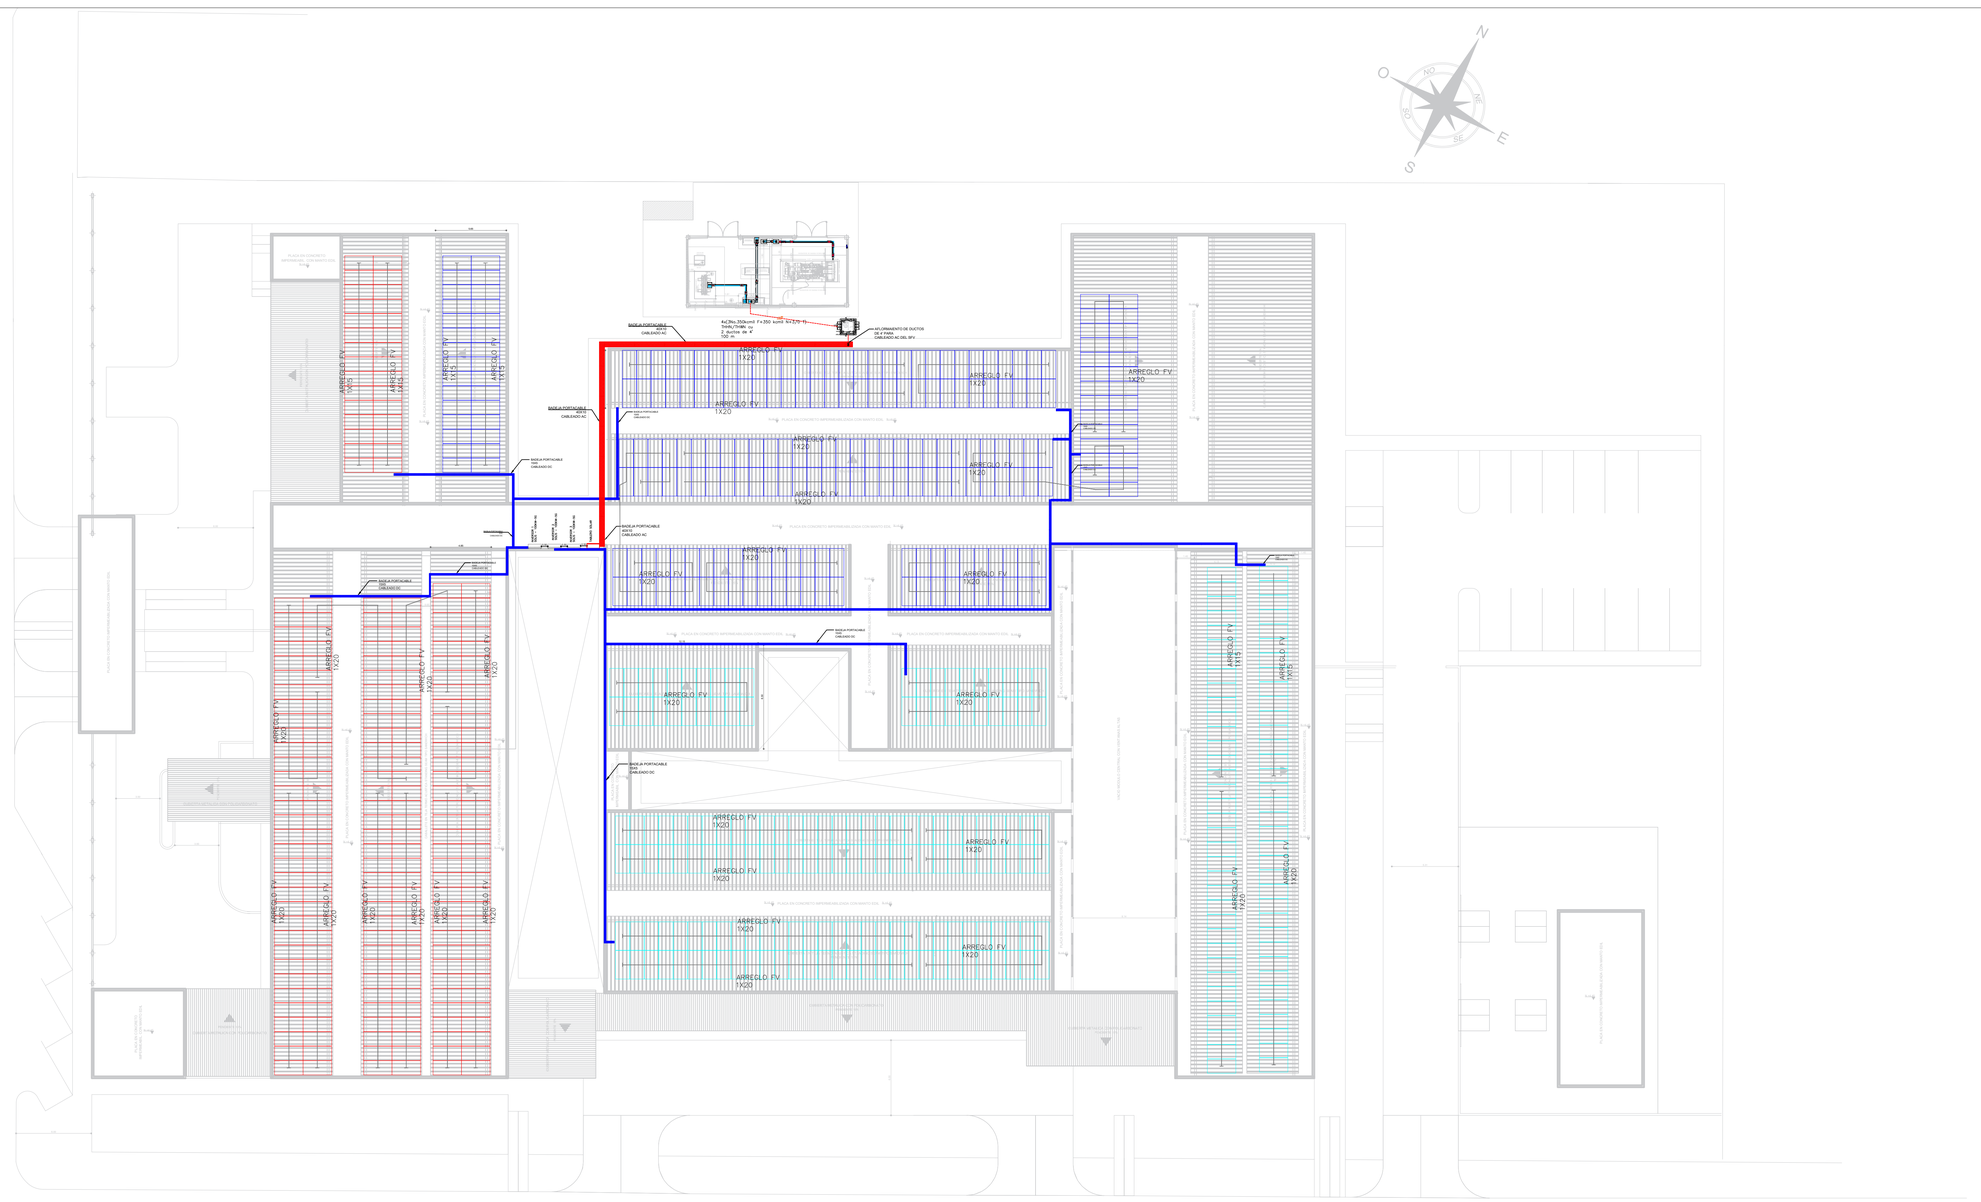

San Martín Merece Más

MUNICIPIO DE SAN MARTIN
LEUSMAN GUERRA RICO
ALCALDE

HOSPITAL LOCAL
ALVARO RAMIREZ GONZALEZ ESE
DAYRA LICETH MEJIA GARCIA
GERENTE HOSPITAL ALVARO ÁLVARO RAMÍREZ GONZÁLEZ

PROYECTO:
DISEÑO SOLAR FOTOVOLTAICO
DE LA ESE ALVARO RAMIREZ GONZALEZ DEL
MUNICIPIO DE SAN MARTIN
DEPARTAMENTO DEL CESAR

Localización:



CARRERA 9 No. 20-01
MUNICIPIO DE SAN MARTIN - CESAR

Diseño solar fotovoltaico:

ING. ROLANDO ANDRES RINCON SARAVIA
MP. 205118249

Colaborador:

Contiene:


Observaciones:

Dibujó:

Fecha:
SEPTIEMBRE DE 2023

Escala: N/A

SFV - 02

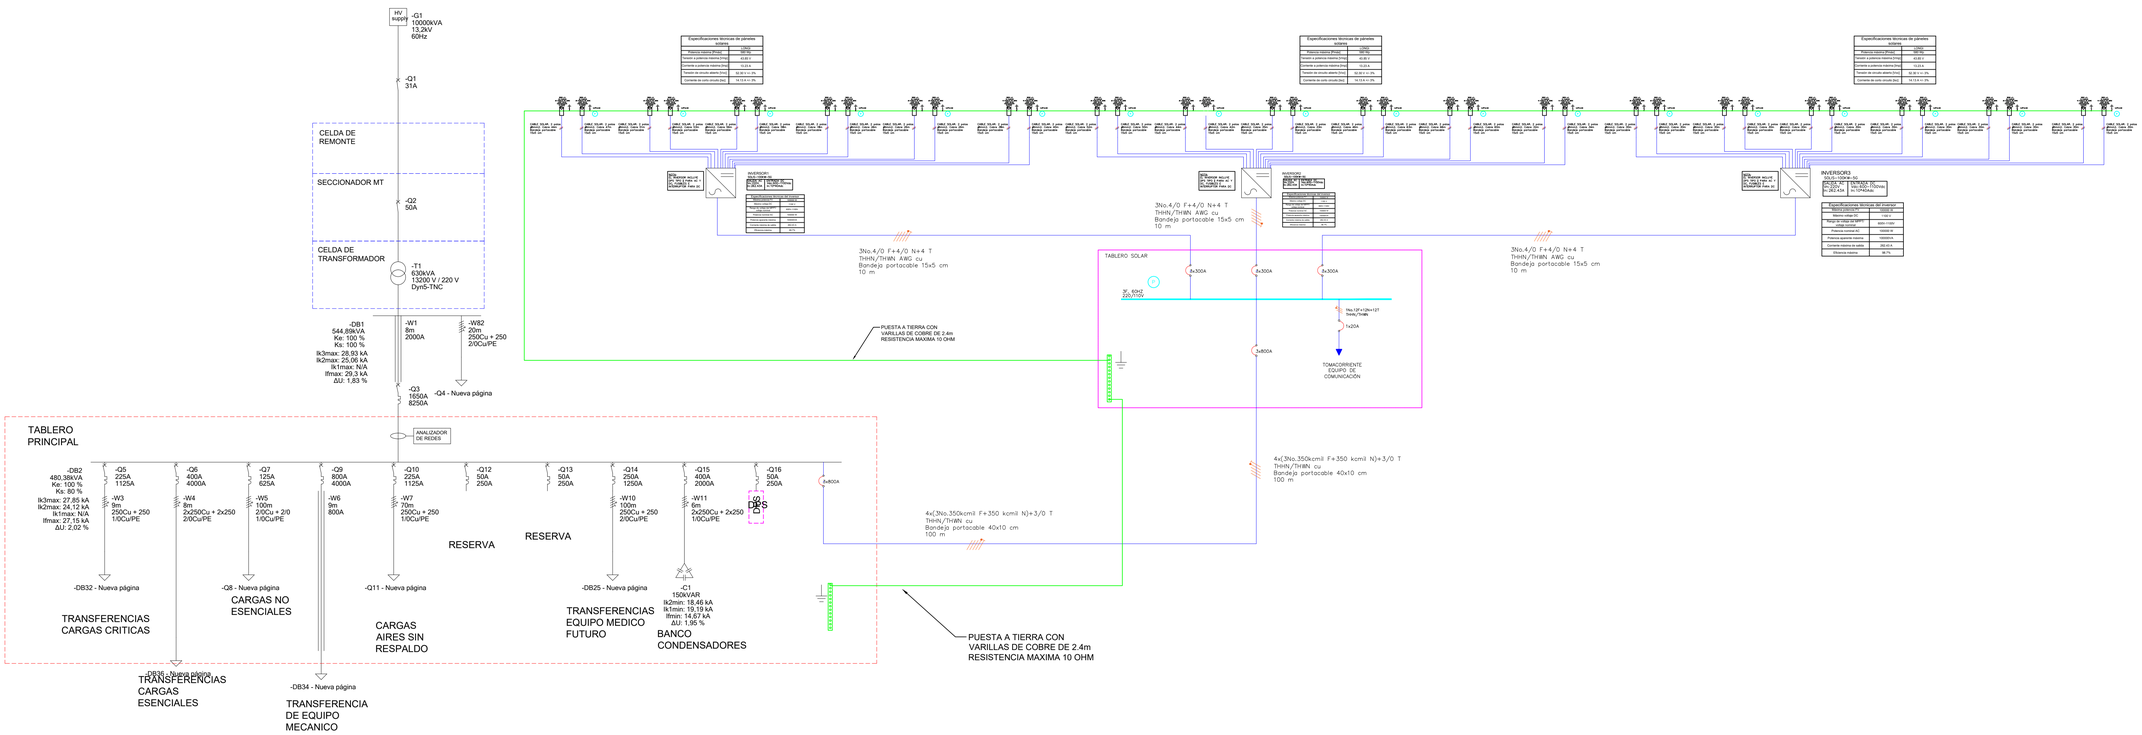

San Martín Merece Más

MUNICIPIO DE SAN MARTIN
LEUSMAN GUERRA RICO
ALCALDE

HOSPITAL LOCAL
ALVARO RAMIREZ GONZALEZ ESE
DAYRA LICETH MEJIA GARCIA
GERENTE HOSPITAL ALVARO ÁLVARO RAMÍREZ GONZÁLEZ

PROYECTO:
DISEÑO SOLAR FOTOVOLTAICO
DE LA ESE ALVARO RAMIREZ GONZALEZ DEL
MUNICIPIO DE SAN MARTIN
DEPARTAMENTO DEL CESAR

Localización:



CARRERA 9 No. 20-01
MUNICIPIO DE SAN MARTIN - CESAR

Diseño solar fotovoltaico:
ING. ROLANDO ANDRES RINCON SARAVIA
MP. 205118249

Colaborador:

Contiene:


Observaciones:

Dibujó:

Fecha:
SEPTIEMBRE DE 2023

Escala: N/A

SFV - 01

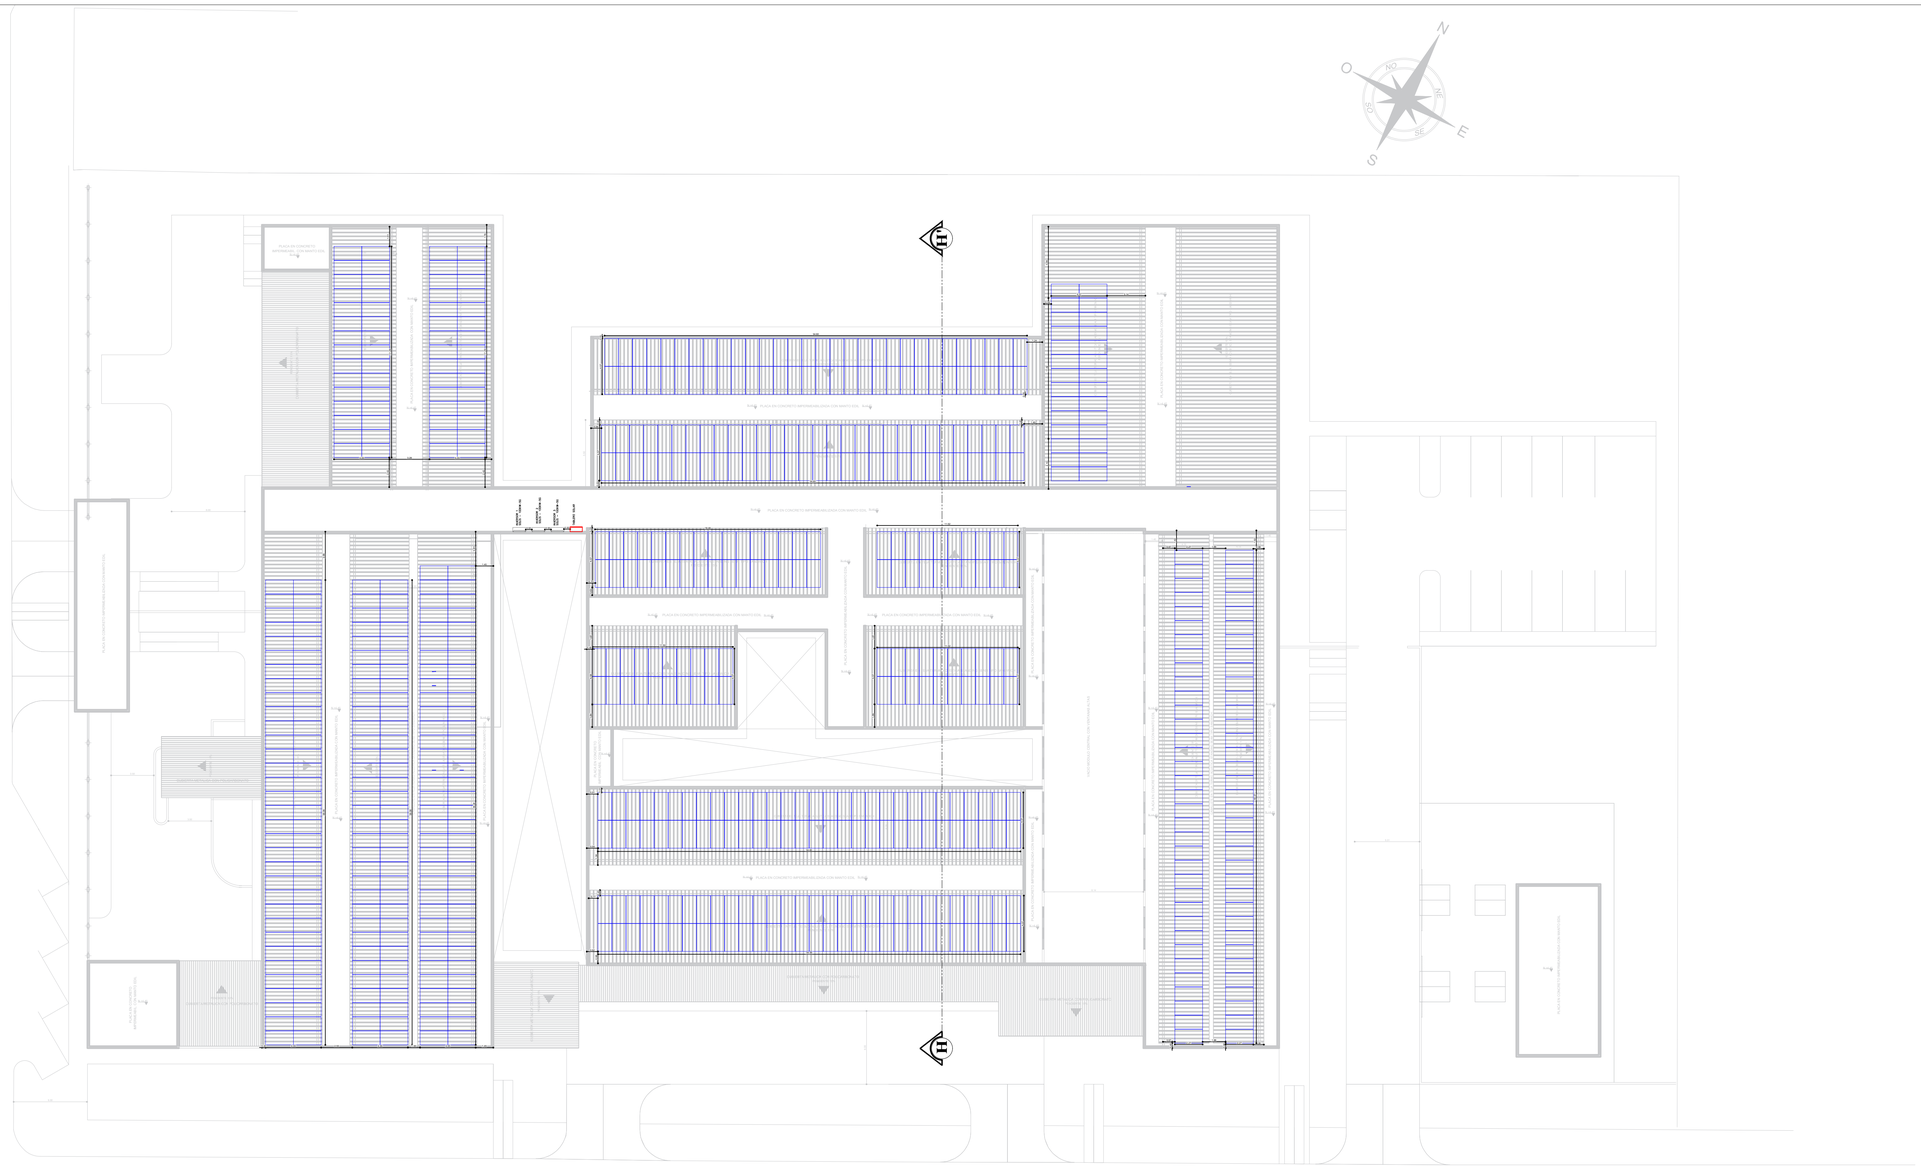

San Martín Merece Más

MUNICIPIO DE SAN MARTIN
LEUSMAN GUERRA RICO
ALCALDE

HOSPITAL LOCAL
ALVARO RAMIREZ GONZALEZ E.S.E
DAYRA LICETH MEJIA GARCIA
GERENTE HOSPITAL ALVARO ÁLVARO RAMÍREZ GONZÁLEZ

PROYECTO:
DISEÑO SOLAR FOTOVOLTAICO
DE LA ESE ALVARO RAMIREZ GONZALEZ DEL
MUNICIPIO DE SAN MARTIN
DEPARTAMENTO DEL CESAR

Localización:



CARRERA 9 No. 20-01
MUNICIPIO DE SAN MARTIN - CESAR

Diseño solar fotovoltaico:

ING. ROLANDO ANDRES RINCON SARAVIA
MP. 205118249

Colaborador:

Contiene:


Observaciones:

Dibujó:

Fecha:
SEPTIEMBRE DE 2023

Escala: N/A

SFV - 06

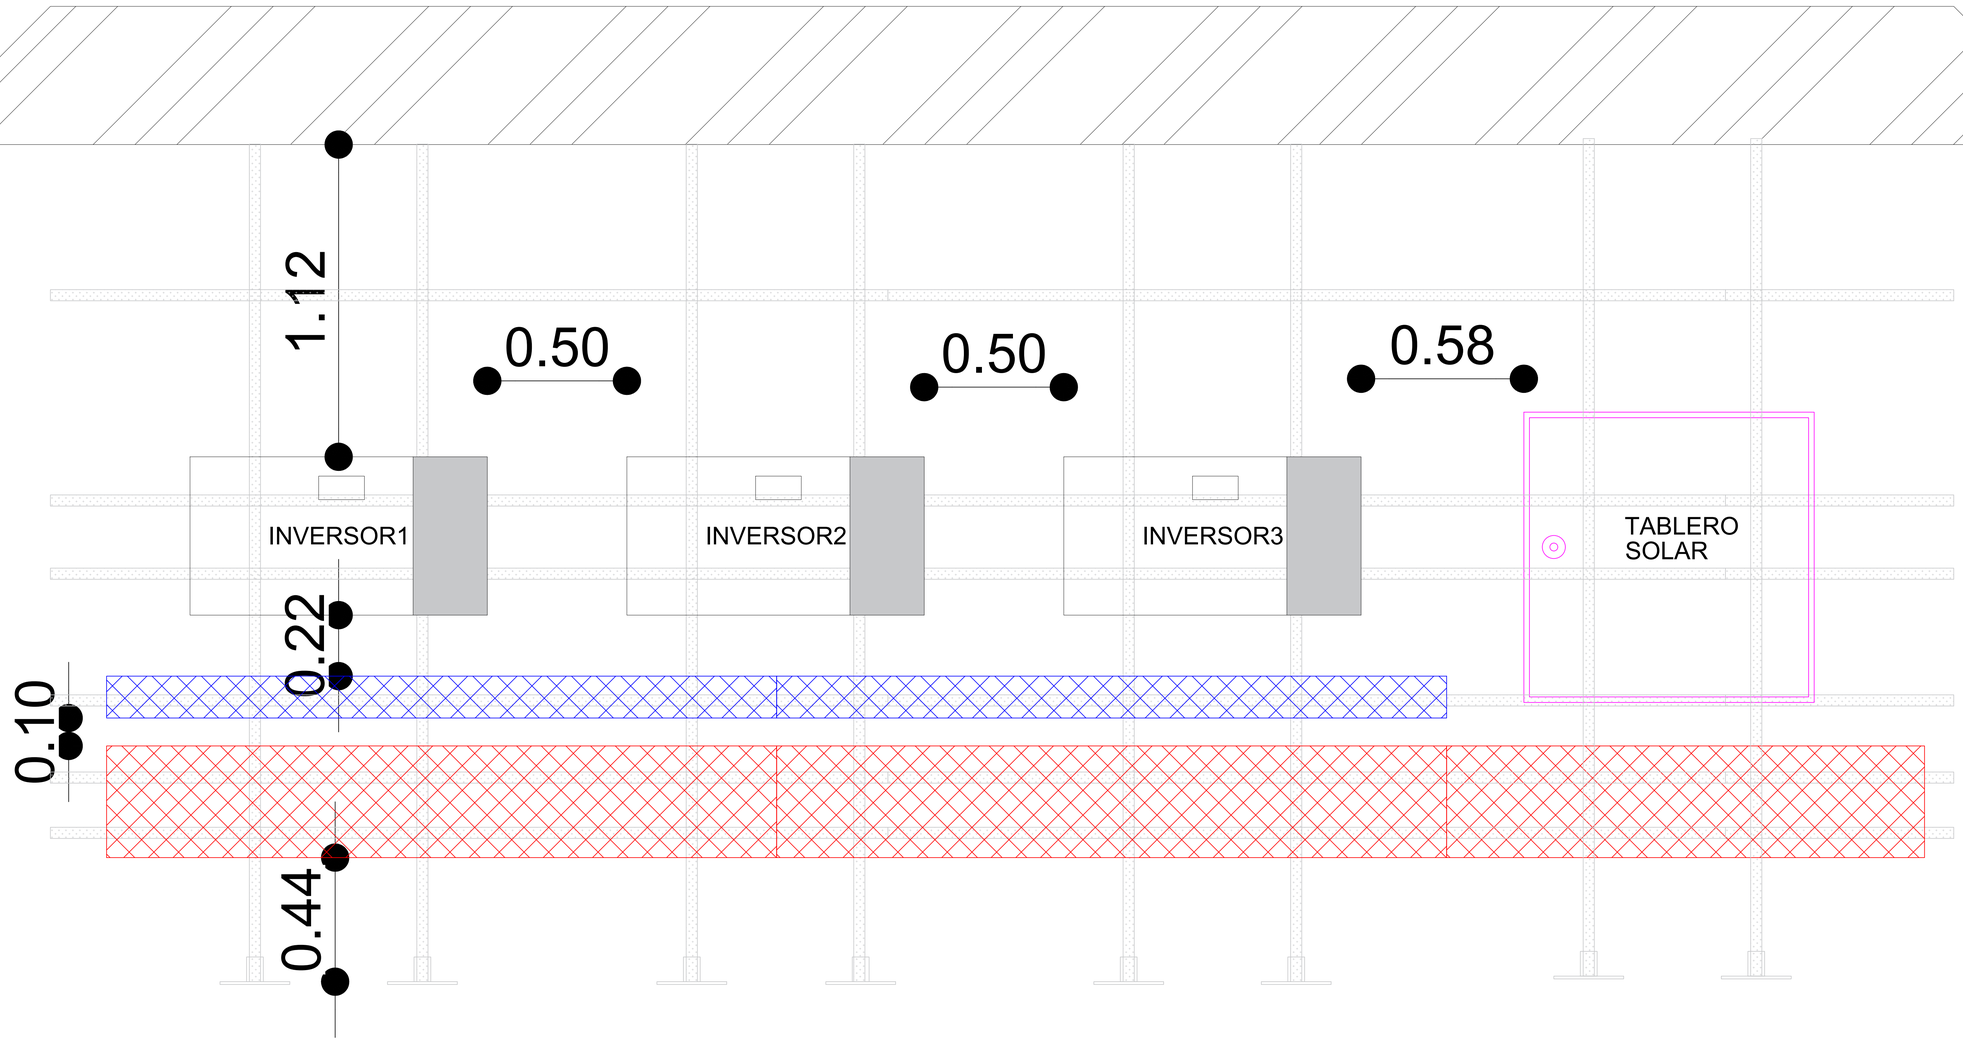

San Martín Merece Más

MUNICIPIO DE SAN MARTIN
LEUSMAN GUERRA RICO
ALCALDE

HOSPITAL LOCAL
ALVARO RAMIREZ GONZALEZ E.S.E
DAYRA LICETH MEJIA GARCIA
GERENTE HOSPITAL ALVARO ÁLVARO RAMÍREZ GONZÁLEZ

PROYECTO:
DISEÑO SOLAR FOTOVOLTAICO
DE LA ESE ALVARO RAMIREZ GONZALEZ DEL
MUNICIPIO DE SAN MARTIN
DEPARTAMENTO DEL CESAR

Localización:



CARRERA 9 No. 20-01
MUNICIPIO DE SAN MARTIN - CESAR

Diseño solar fotovoltaico:
ING. ROLANDO ANDRES RINCON SARAVIA
MP. 205118249

Colaborador:

Contiene:


Observaciones:

Dibujó:

Fecha:
SEPTIEMBRE DE 2023

Escala: N/A

SFV - 05

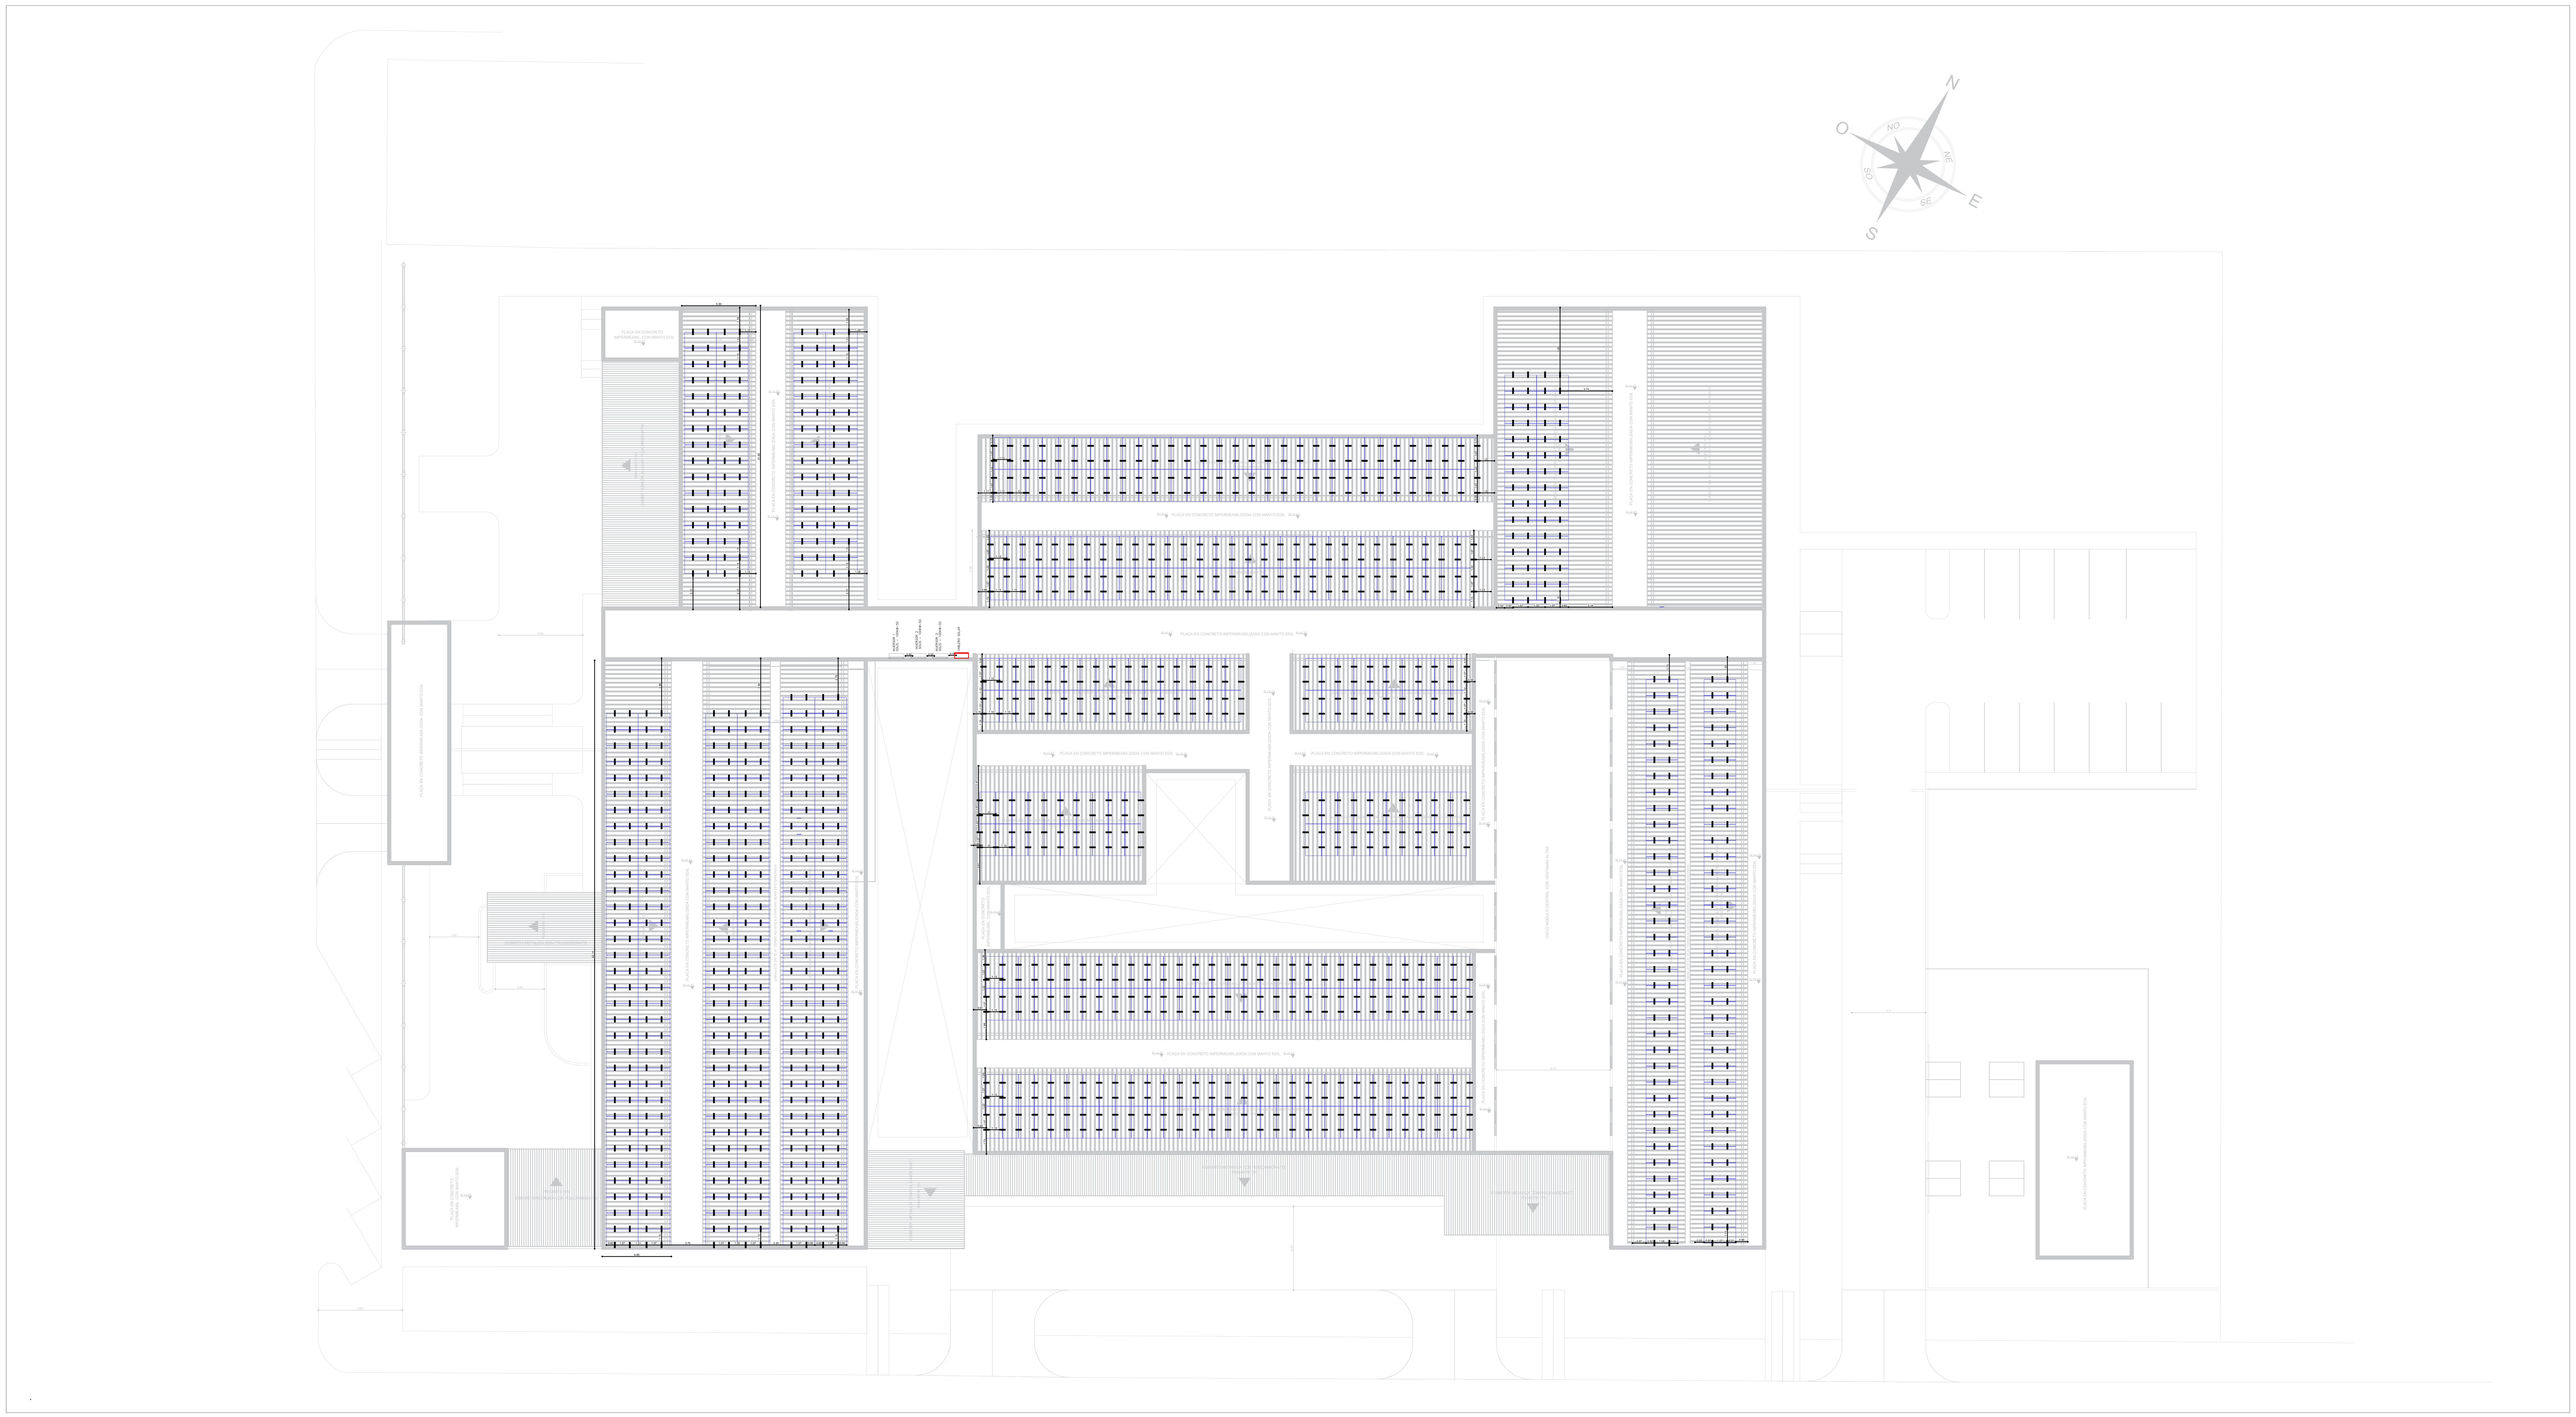

MUNICIPIO DE SAN MARTIN
LEUSMAN GUERRA RICO
ALCALDE

HOSPITAL LOCAL
ALVARO RAMIREZ GONZALEZ E.S.E
DAYRA LICETH MEJIA GARCIA
GERENTE HOSPITAL ALVARO ÁLVARO RAMÍREZ GONZÁLEZ

PROYECTO:
DISEÑO SOLAR FOTOVOLTAICO
DE LA ESE ALVARO RAMIREZ GONZALEZ DEL
MUNICIPIO DE SAN MARTIN
DEPARTAMENTO DEL CESAR

Localización:



CARRERA 9 No. 20-01
MUNICIPIO DE SAN MARTIN - CESAR

Diseño solar fotovoltaico:

ING. ROLANDO ANDRES RINCON SARAVIA
MP. 205118249

Colaborador:

Contiene:


Observaciones:

Dibujó:

Fecha: SEPTIEMBRE DE 2023


SFV - 03

Escala: N/A

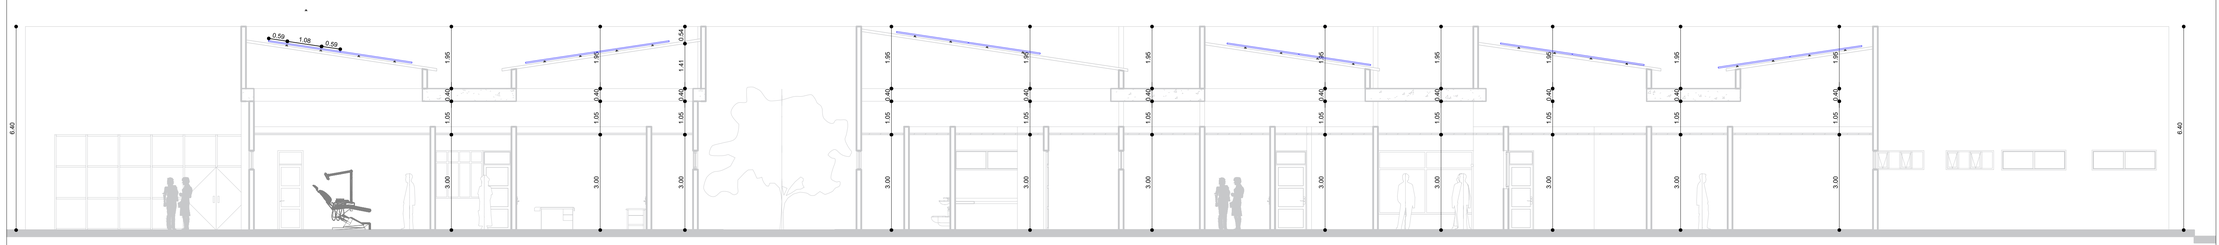

CORTE H - H'

HOSPITAL ALVARO RAMIREZ GONZALEZ
MUNICIPIO DE SAN MARTIN - CESAR

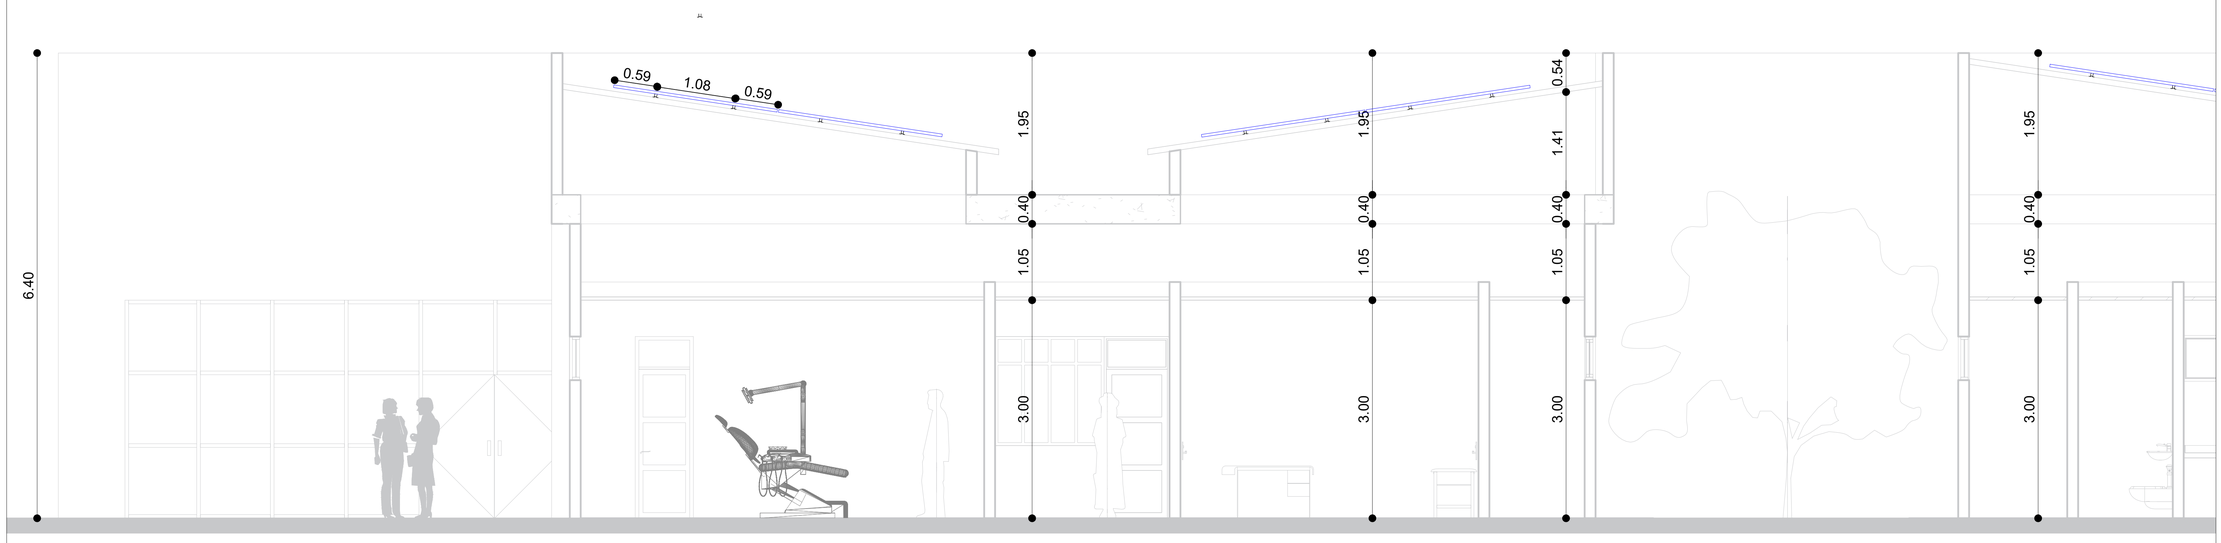

San Martín Merece Más

MUNICIPIO DE SAN MARTIN
LEUSMAN GUERRA RICO
ALCALDE

HOSPITAL LOCAL
ALVARO RAMIREZ GONZALEZ E.S.E
DAYRA LICETH MEJIA GARCIA
GERENTE HOSPITAL ALVARO ÁLVARO RAMÍREZ GONZÁLEZ

PROYECTO:
DISEÑO SOLAR FOTOVOLTAICO
DE LA ESE ALVARO RAMIREZ GONZALEZ DEL
MUNICIPIO DE SAN MARTIN
DEPARTAMENTO DEL CESAR

Localización:



CARRERA 9 No. 20-01
MUNICIPIO DE SAN MARTIN - CESAR

Diseño solar fotovoltaico:
ING. ROLANDO ANDRES RINCON SARAVIA
MP. 205118249

Colaborador:

Contiene:


Observaciones:

Dibujó:

Fecha:
SEPTIEMBRE DE 2023

Escala: N/A

SFV - 04

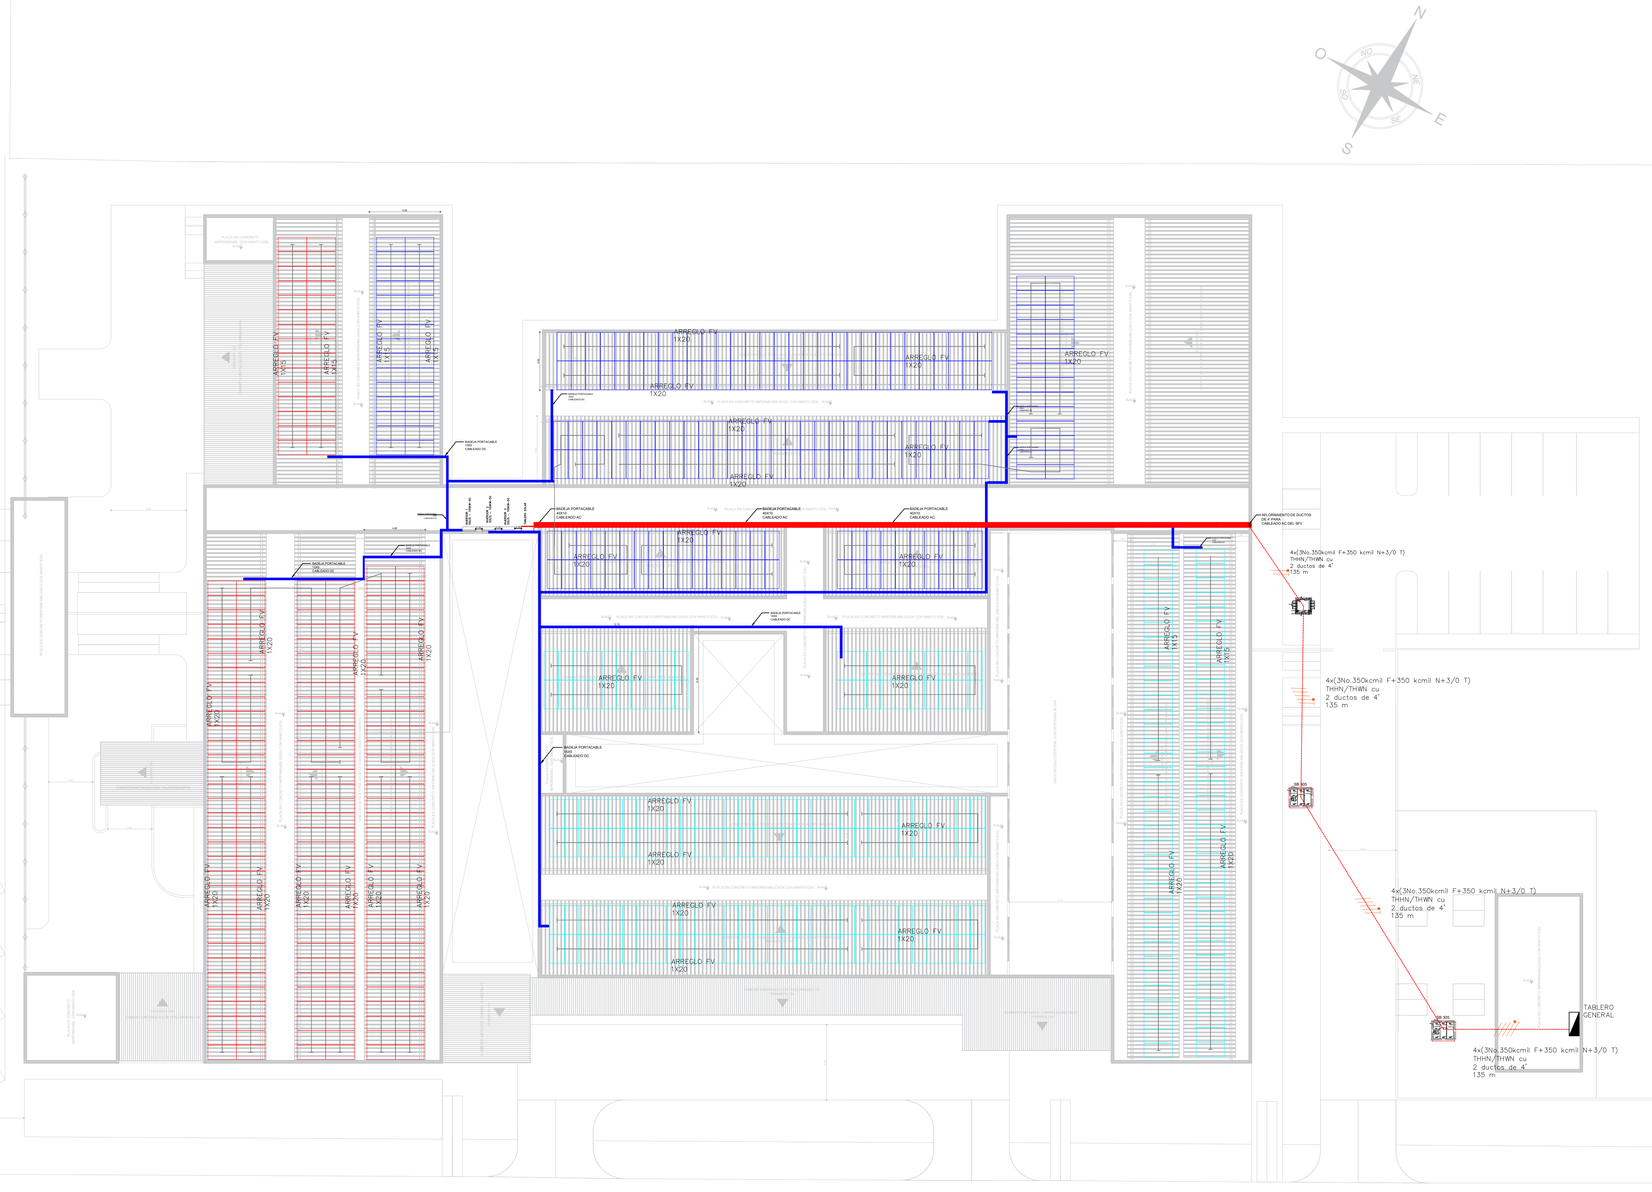

San Martín Merece Más

MUNICIPIO DE SAN MARTIN
LEUSMAN GUERRA RICO
ALCALDE

HOSPITAL LOCAL
ALVARO RAMIREZ GONZALEZ ESE
DAYRA LICETH MEJIA GARCIA
GERENTE HOSPITAL ALVARO ÁLVARO RAMÍREZ GONZÁLEZ

PROYECTO:

DISEÑO SOLAR FOTOVOLTAICO
DE LA ESE ALVARO RAMIREZ GONZALEZ DEL
MUNICIPIO DE SAN MARTIN
DEPARTAMENTO DEL CESAR

Localización:



CARRERA 9 No. 20-01

MUNICIPIO DE SAN MARTIN - CESAR

Diseño solar fotovoltaico:

ING. ROLANDO ANDRES RINCON SARAVIA
MP. 205118249

Colaborador:

Contiene:

Observaciones:

Dibujó:

Fecha:
SEPTIEMBRE DE 2023

Escala: N/A

SFV - 02