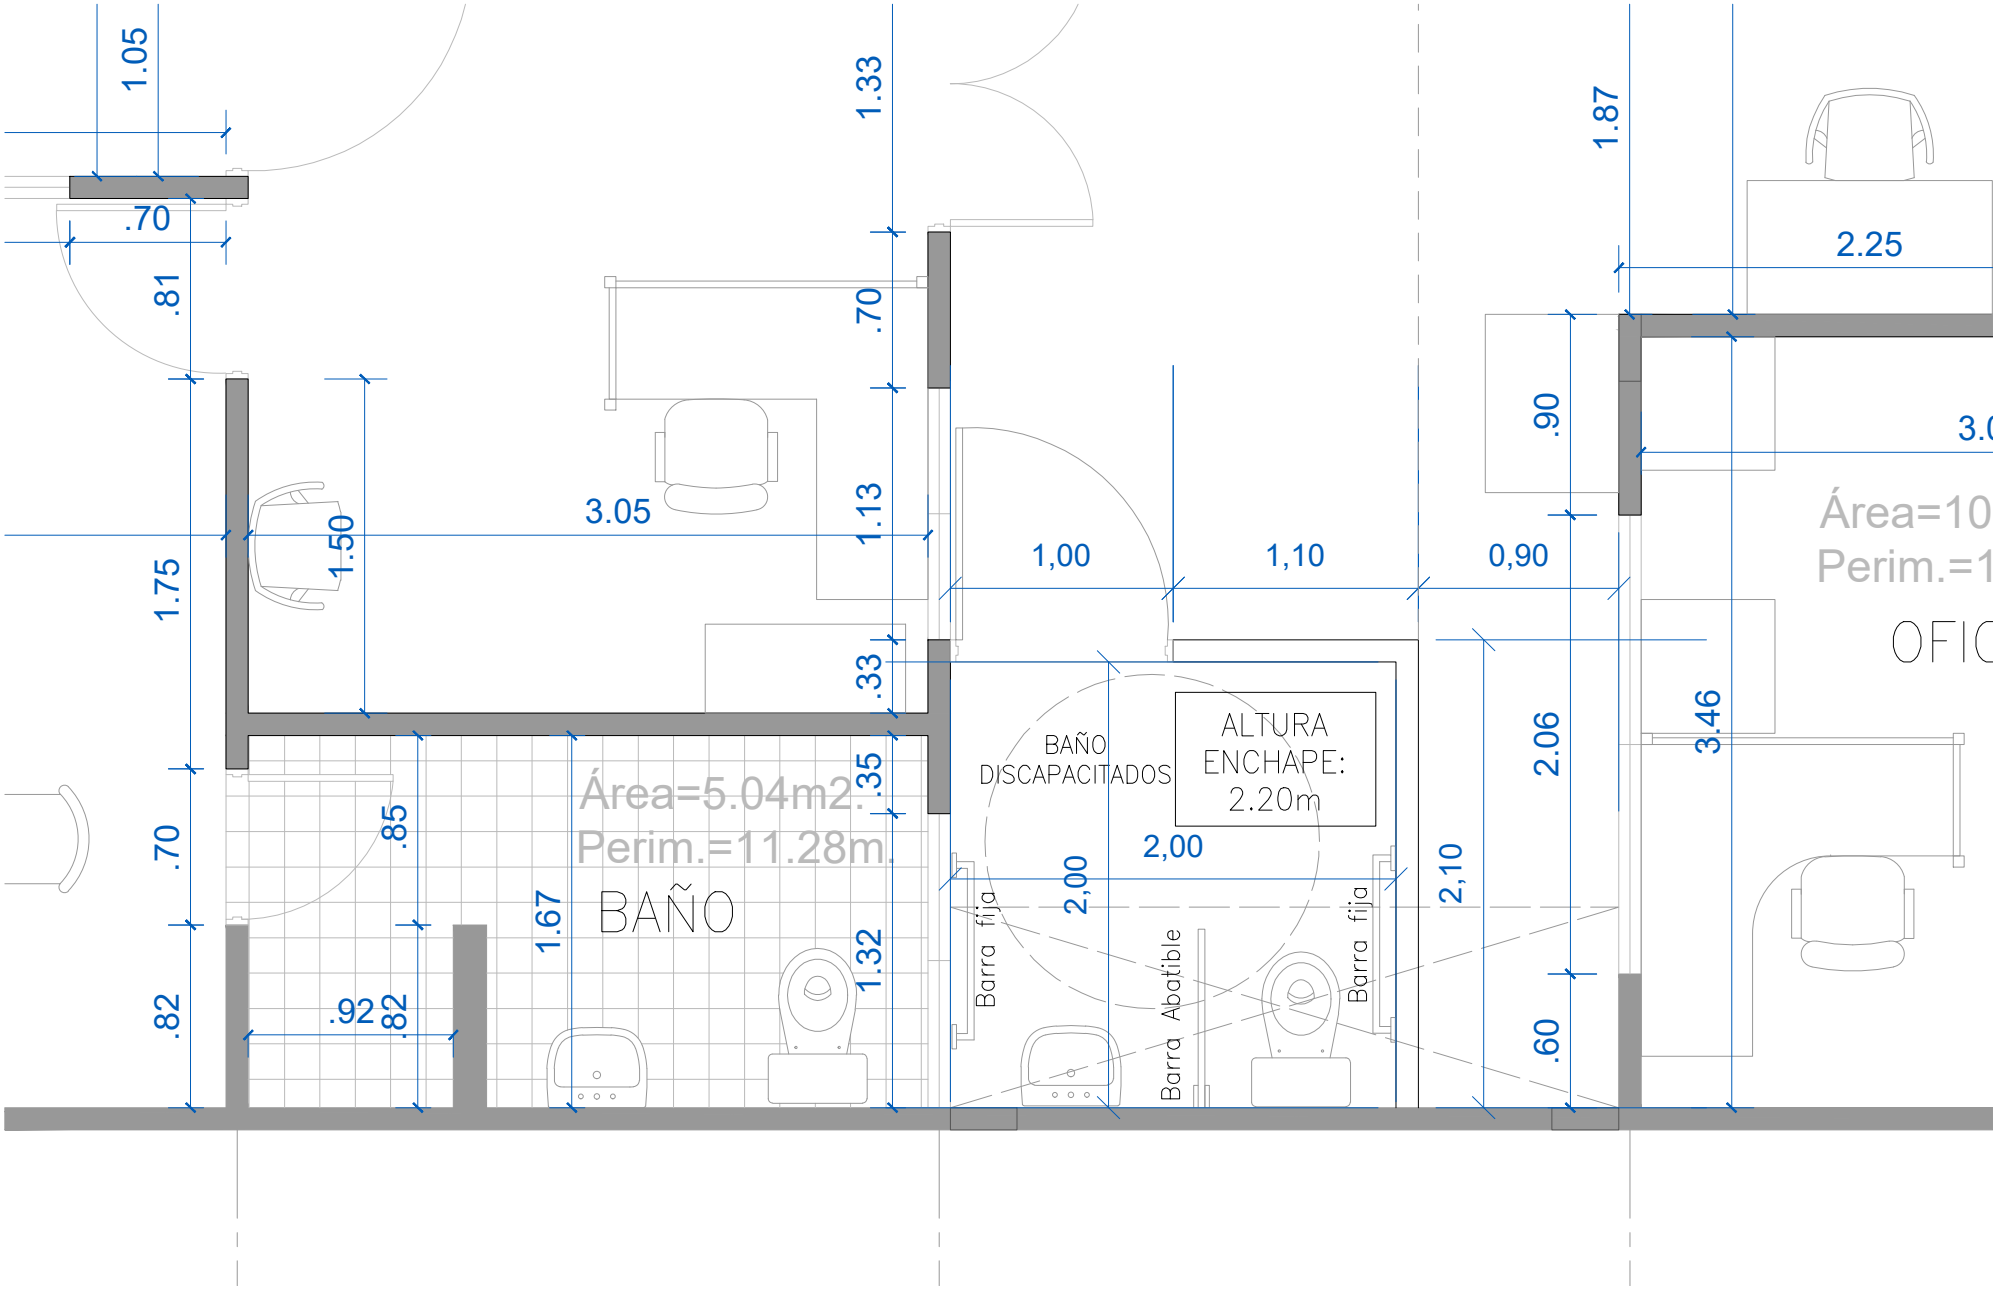

1.05
.70
.81
1.75
.70
.82
.92
.82
.85
1.50
3.05
1.33
.70
1.13
.33
.35
1.32
1.67
Área=5.04m2.
Perim.=11.28m.
BAÑO
1,00
1,10
0,90
BAÑO
DISCAPACITADOS
ALTURA
ENCHAPE:
2.20m
2,00
2,00
2,10
Barra fija
Barra Abatible
Barra fija
1.87
2.25
.90
2.06
.60
3.46
Área=10
Perim.=1
OFIC