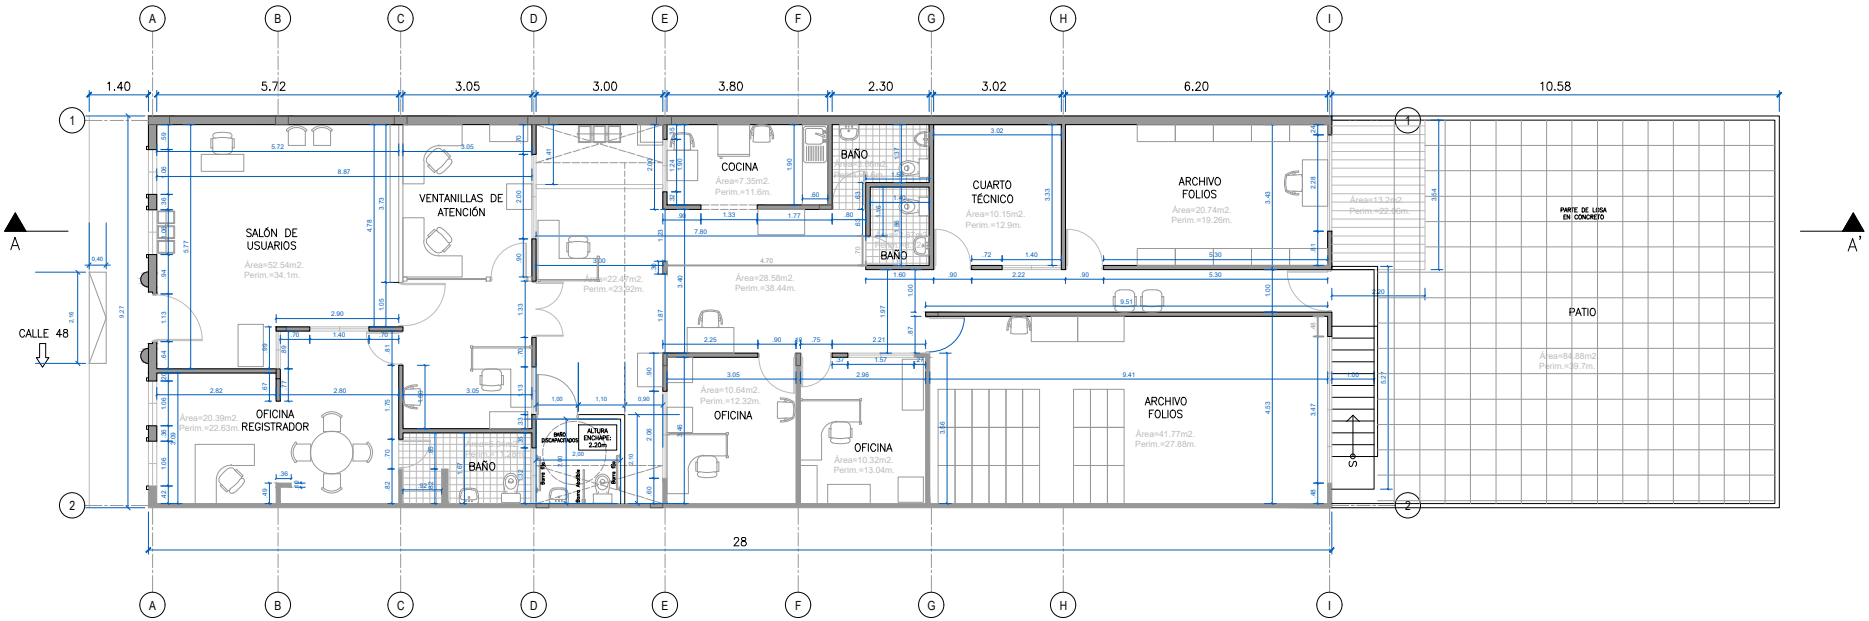

A
B
C
D
E
F
G
H
I
1
2
1.40
5.72
3.05
3.00
3.80
2.30
3.02
6.20
10.58
28
A
A'
CALLE 48
SALÓN DE USUARIOS
Área=52.54m2.
Perim.=34.1m.
VENTANILLAS DE ATENCIÓN
OFICINA REGISTRADOR
Area=20.39m2.
Perim.=22.63m.
BAÑO
BAÑO DISCAPACITADOS
ALTURA ENCHAPE: 2.20m
Barra Fija
Barra Abatible
Área=22.47m2.
Perim.=23.32m.
COCINA
Área=7.35m2.
Perim.=11.6m.
BAÑO
Área=28.58m2.
Perim.=38.44m.
OFICINA
Área=10.64m2.
Perim.=12.32m.
OFICINA
Área=10.32m2.
Perim.=13.04m.
CUARTO TÉCNICO
Área=10.15m2.
Perim.=12.9m.
ARCHIVO FOLIOS
Área=20.74m2.
Perim.=19.26m.
ARCHIVO FOLIOS
Área=41.77m2.
Perim.=27.88m.
PARTE DE LOSA EN CONCRETO
PATIO
Área=84.88m2
Perim.=35.7m.