
4875570.000 4875600.000 4875630.000

PLANTA QUEBRADA Q3(2)
ESCALA H= 1:250

2052930.000

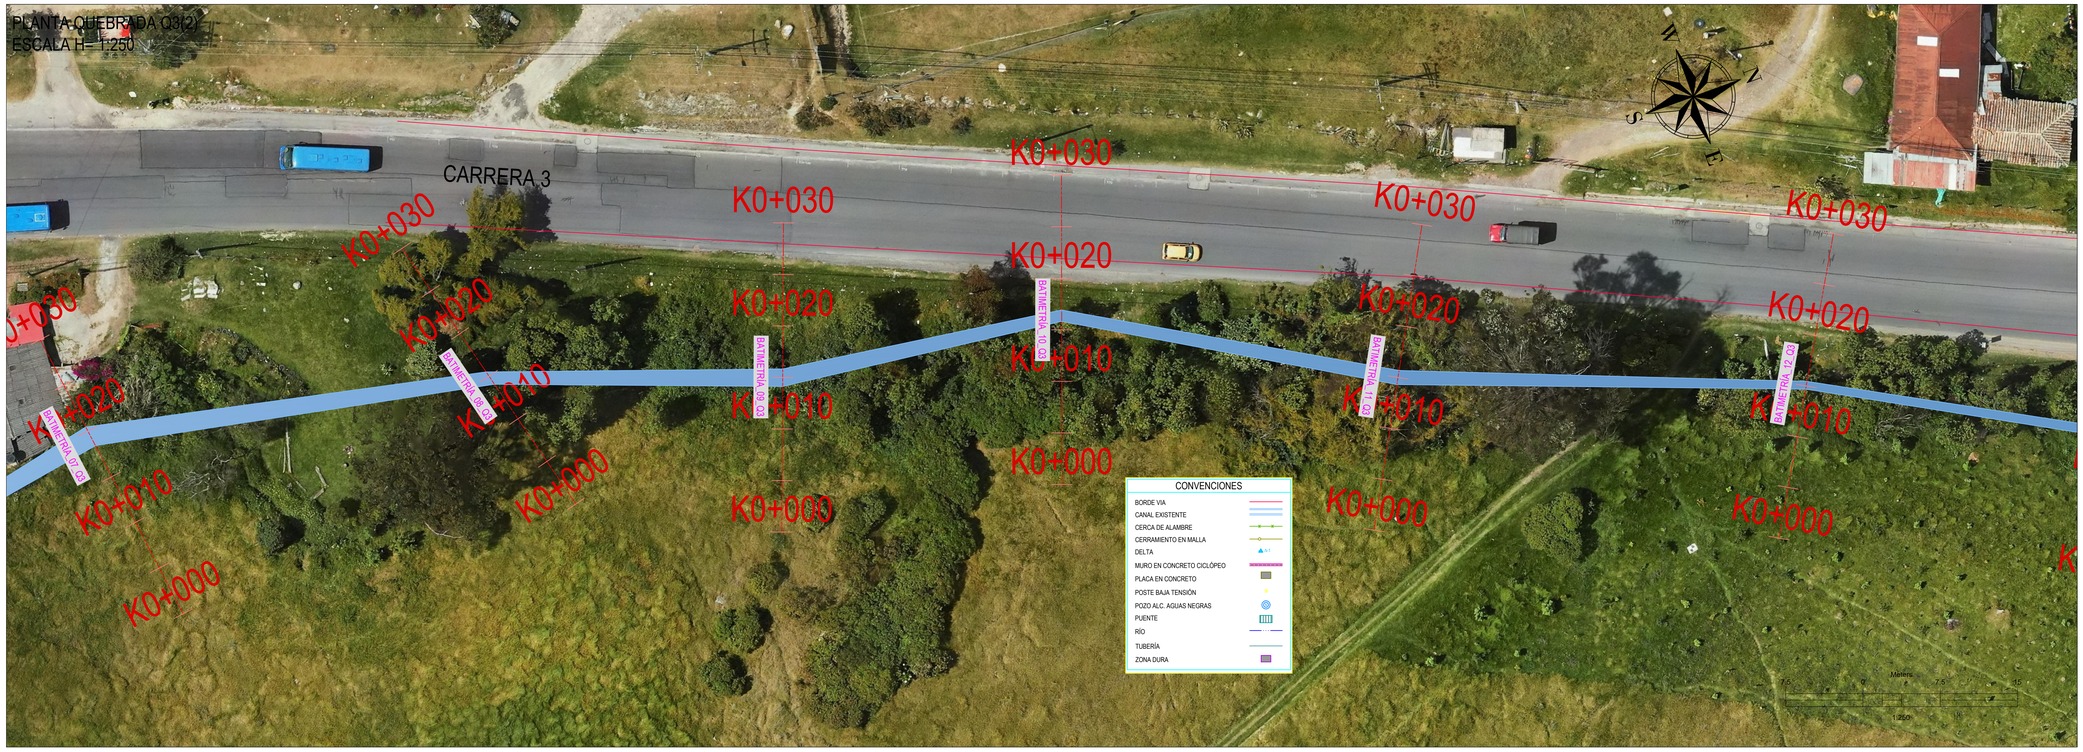


2053110.000

4875660.000 4875690.000


PERFILES BATRIMÉTRICOS Q3(2)
ESCALA V= 1:1000

BATIMETRIA_08_Q3
K0+000 - K0+030.000
PERFIL LONGITUDINAL
ESCALAS H= 1000 V= 1000
EXAJERACION VERTICAL= 1: 1

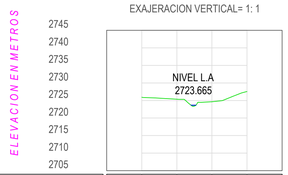


ABSCISA	K0+000	K0+010	K0+020	K0+030
COTA TERRENO	2725.914	2725.348	2724.631	2727.570

BATIMETRIA_09_Q3
K0+000 - K0+030.000
PERFIL LONGITUDINAL
ESCALAS H= 1000 V= 1000
EXAJERACION VERTICAL= 1: 1

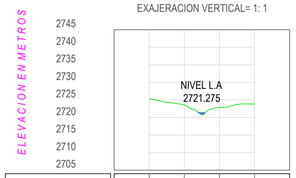


ABSCISA	K0+000	K0+010	K0+020	K0+030
COTA TERRENO	2725.363	2723.582	2722.847	2723.844

BATIMETRIA_10_Q3
K0+000 - K0+030.000
PERFIL LONGITUDINAL
ESCALAS H= 1000 V= 1000
EXAJERACION VERTICAL= 1: 1

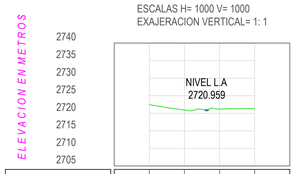


ABSCISA	K0+000	K0+010	K0+020	K0+030
COTA TERRENO	2722.471	2720.931	2721.180	2721.341

BATIMETRIA_11_Q3
K0+000 - K0+030.000
PERFIL LONGITUDINAL
ESCALAS H= 1000 V= 1000
EXAJERACION VERTICAL= 1: 1

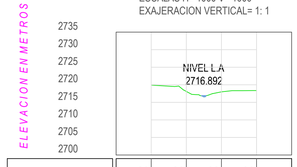


ABSCISA	K0+000	K0+010	K0+020	K0+030
COTA TERRENO	2719.920	2718.120	2717.990	2718.352

BATIMETRIA_12_Q3
K0+000 - K0+030.000
PERFIL LONGITUDINAL
ESCALAS H= 1000 V= 1000
EXAJERACION VERTICAL= 1: 1

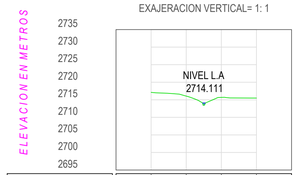


ABSCISA	K0+000	K0+010	K0+020	K0+030
COTA TERRENO	2717.122	2716.068	2715.693	2715.508


ESQUEMA DE LOCALIZACIÓN

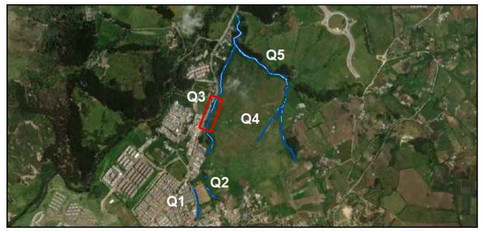

DEPARTAMENTO CUNDINAMARCA

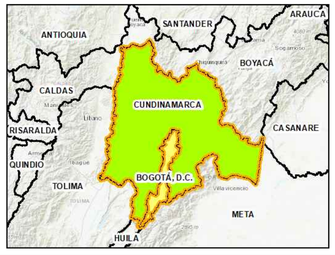

MUNICIPIO BOGOTÁ

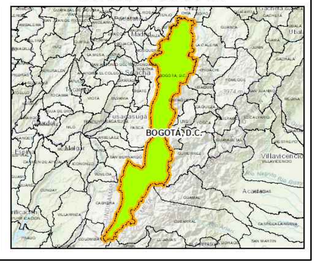

BOGOTÁ
INSTITUTO DISTRITAL DE PATRIMONIO CULTURAL

(COD.507) Realizar la actualización de los estudios y diseños técnicos, complementarios y necesarios para el análisis de riesgo, amenaza y vulnerabilidad por movimientos en masa y diseño de obras de reducción y mitigación de los riesgos para los polígonos y equipamientos que se ubicarán dentro del predio denominado "Hacienda El Carmen", categorizado como Área de Protección Arqueológica, ubicada en la localidad de Usme, Bogotá D.C."

CONSULTORÍA
CI AMBIENTAL Ingeniería Geotécnica y Ambiental

INTERVENTORÍA
J.a.m. INGENIERÍA Y MEDIO AMBIENTE

LOCALIZACIÓN



SISTEMA DE COORDENADAS

DATUM MAGNA – SIRGAS, BOGOTÁ ZONA

PROYECCIÓN:	TRANSVERSE MERCATOR
LATITUD:	4° N
LONGITUD:	-73° W
FALSO NORTE:	2000000.000
FALSO ESTE:	5000000.000

FUENTE(S)
CI AMBIENTAL Ingeniería Geotécnica y Ambiental

ESCALA
Meters
7.5 0 7.5 15
1:250

CONVENCIONES

SUPERVISIÓN ENTIDAD
RICARDO ALBERTO ARIAS FORERO

DIRECTOR DE CONSULTORÍA
JESUS RAFAEL GARCIA NUÑEZ

DIRECTOR DE INTERVENTORÍA
JAVIER ANTONIO MILLAN LOPEZ

ELABORÓ - CONSULTORÍA	FECHA
ANDRÉS LANDÁZABAL	Enero de 2024

CONTIENE
Levantamiento Batimétrico USME
PREDIO
HACIENDA EL CARMEN
LOCALIDAD USME
BARRIO LA REQUILINA
BOGOTA D.C.

FECHA	ARCHIVO
ENERO DE 2024	Levantamiento Topográfico Usme Hacienda El Carmen.dwg

MAPA	REVISIÓN
03 - 04	1