

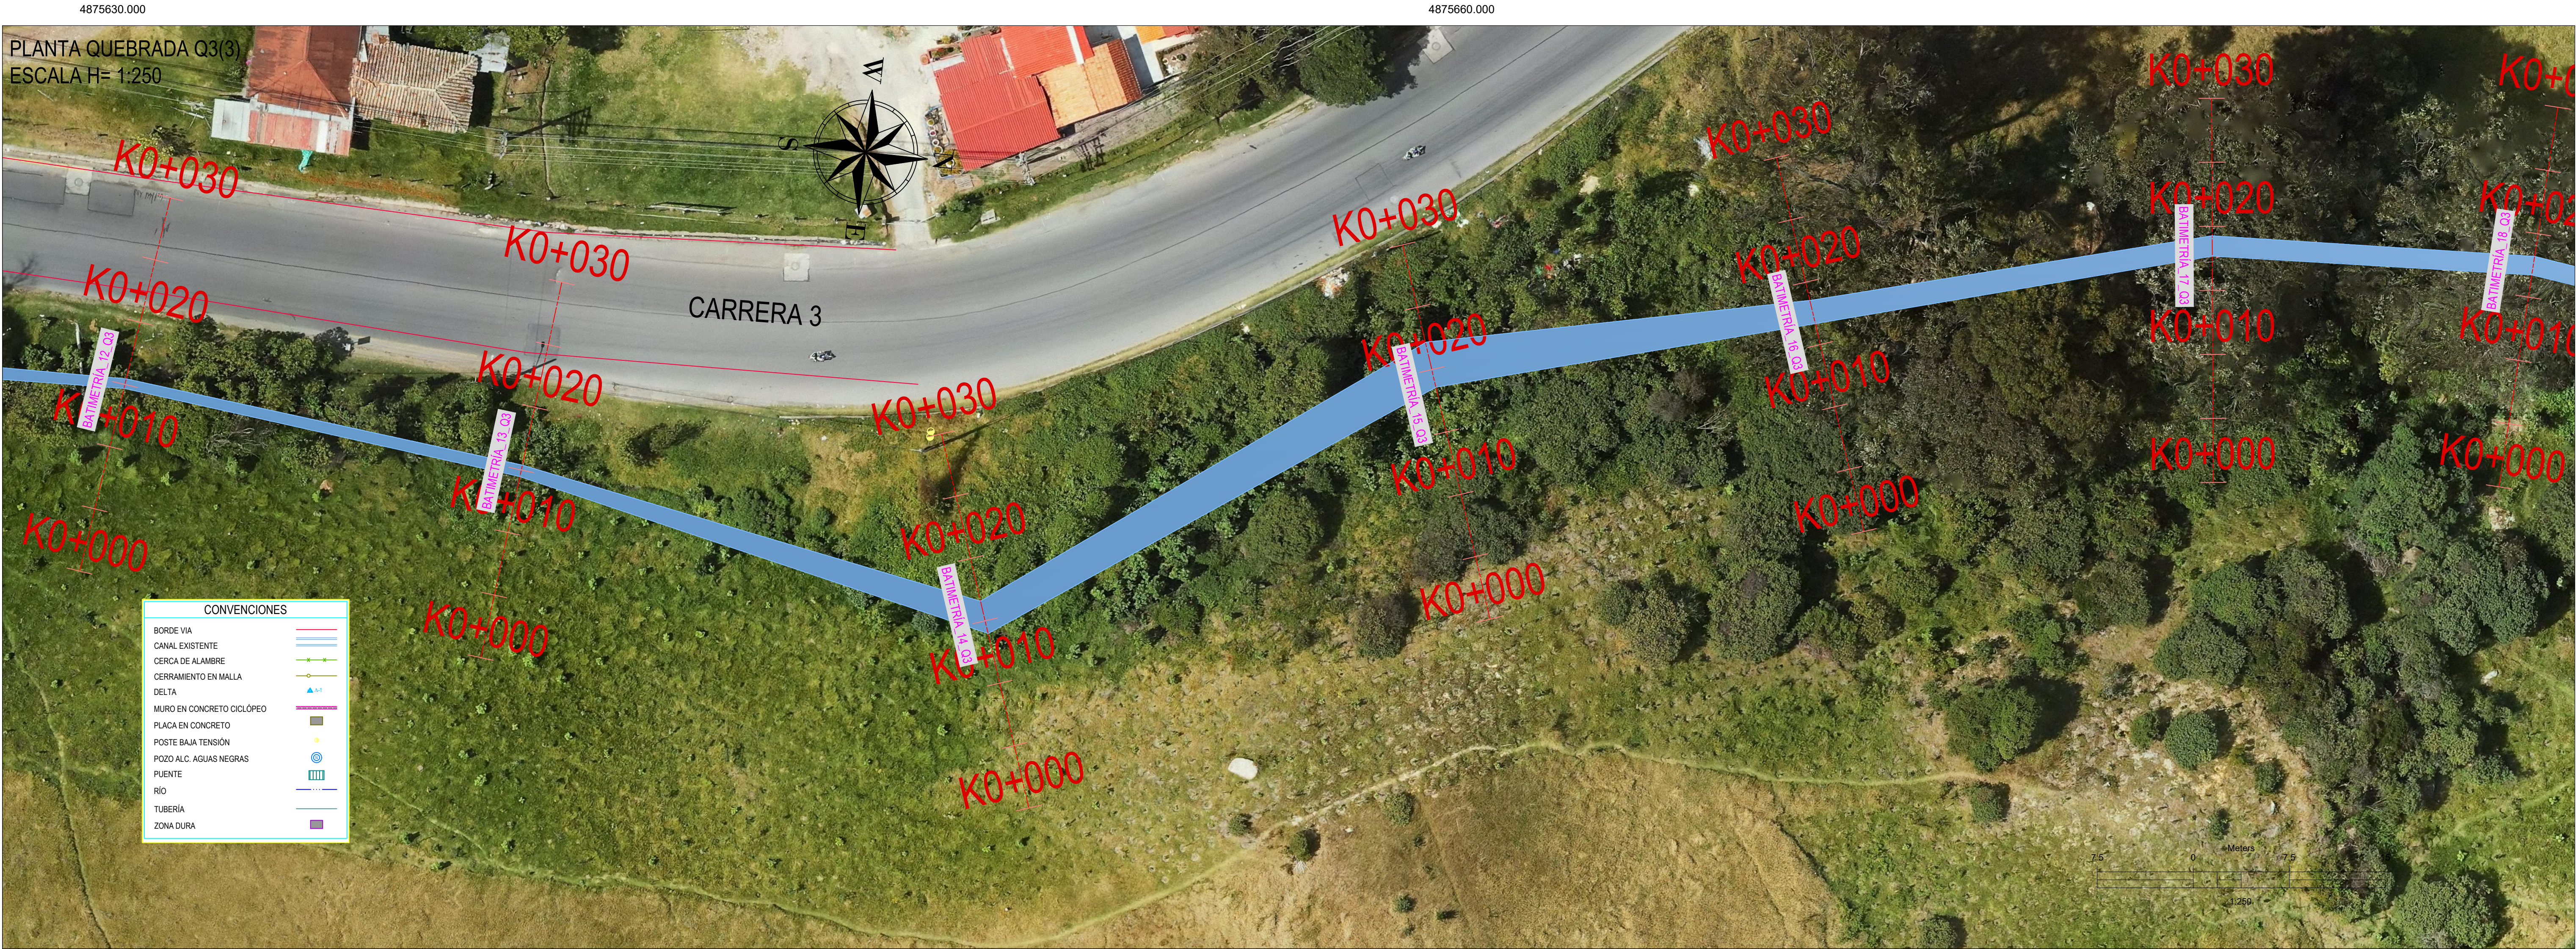


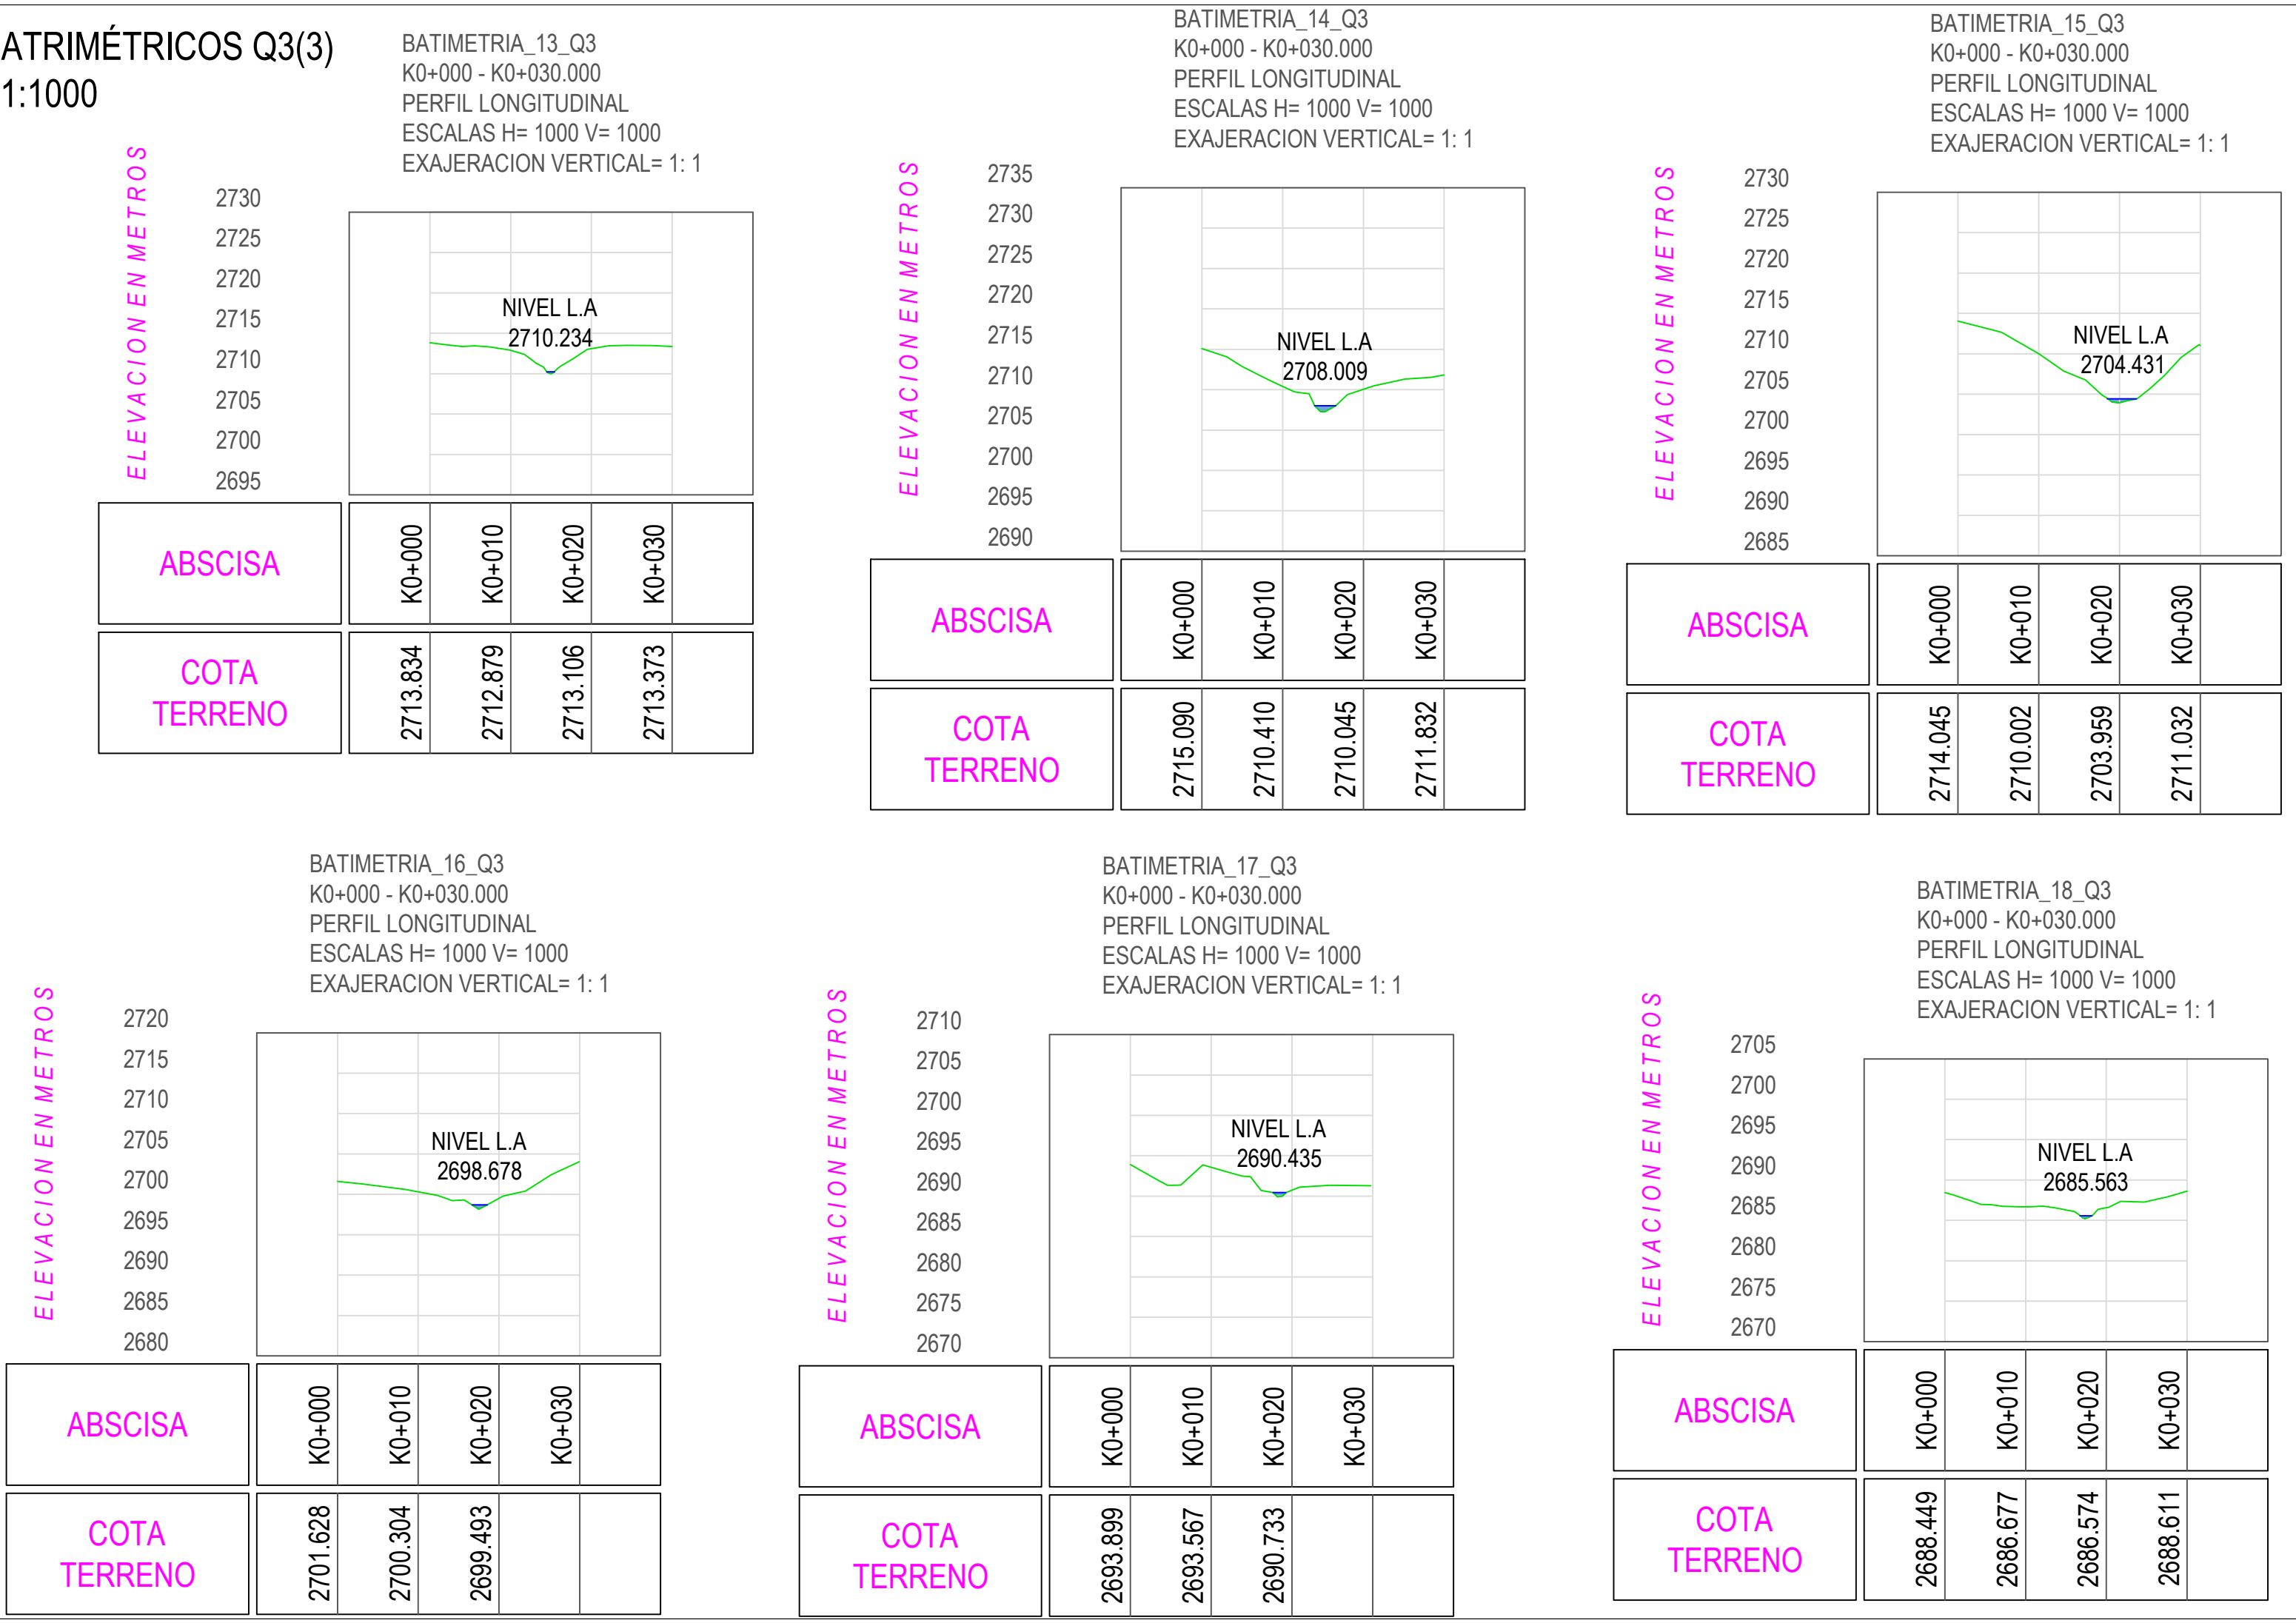

PERFILES BATRIMÉTRICOS Q3(3)
ESCALA V= 1:1000

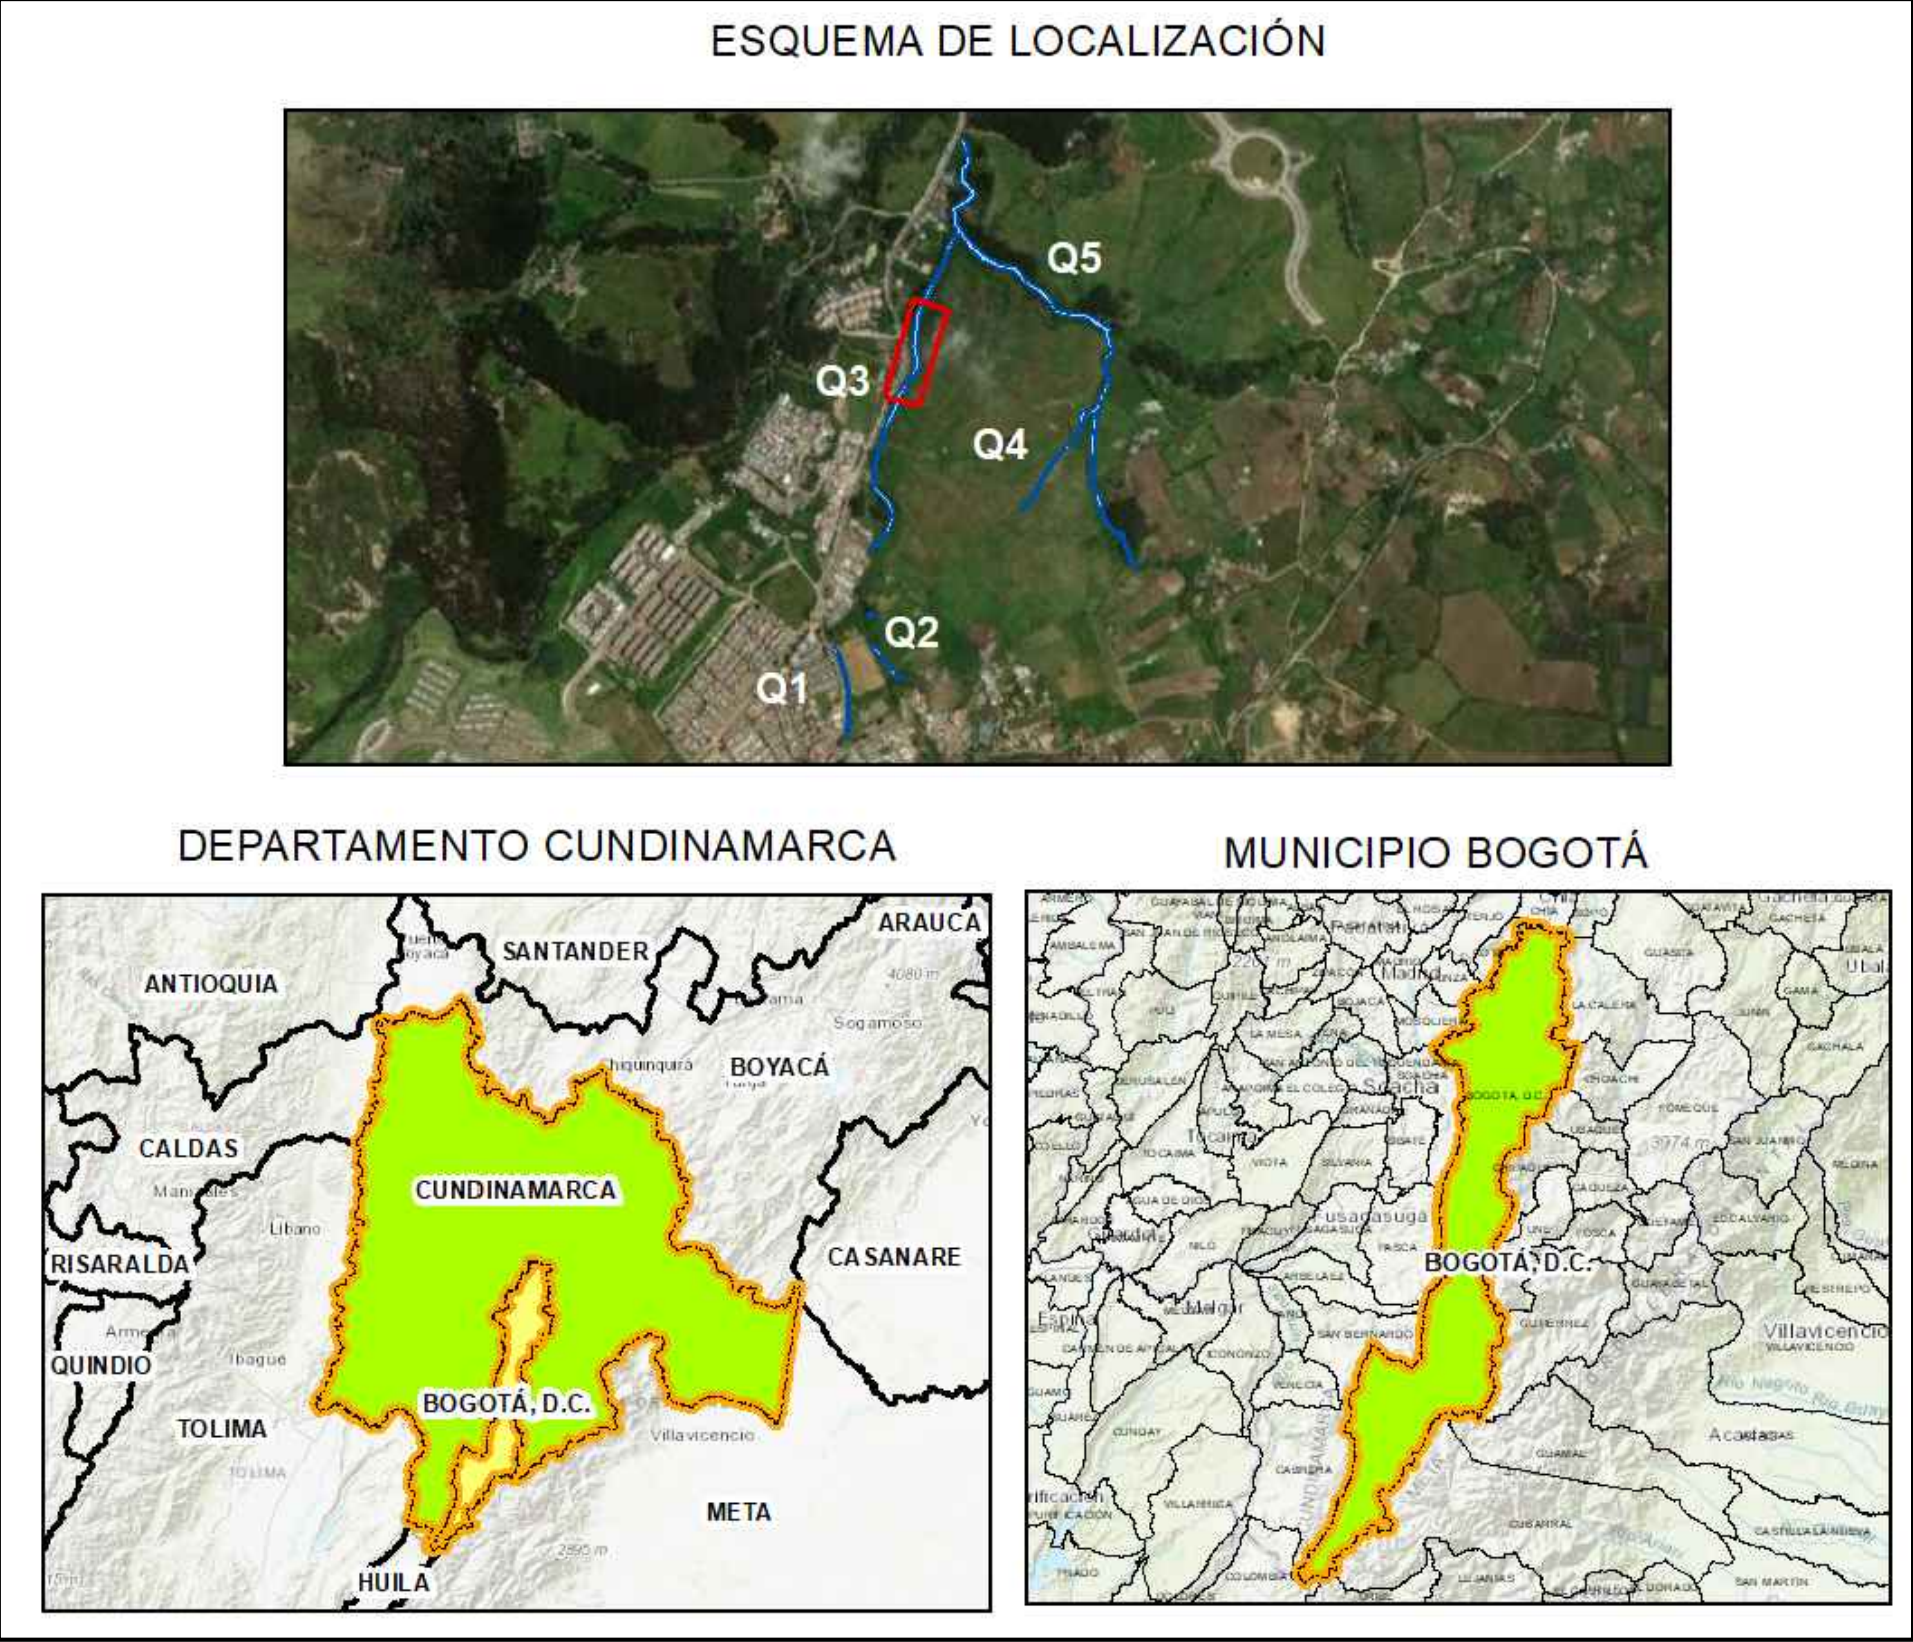

BOGOTÁ
INSTITUTO
DISTRITAL DE PATRIMONIO
CULTURAL

(COD.507) Realizar la actualización de los estudios y diseños técnicos, complementarios y necesarios para el análisis de riesgo, amenaza y vulnerabilidad por movimientos en masa y diseño de obras de reducción y mitigación de los riesgos para los polígonos y equipamientos que se ubicarán dentro del predio denominado "Hacienda El Carmen", categorizado como Área de Protección Arqueológica, ubicada en la localidad de Usme, Bogotá D.C."

CONSULTORIA

CI AMBIENTAL
Ingeniería Geotécnica y Ambiental

INTERVENTORIA

Jam
INGENIERIA, MEDIO AMBIENTE

LOCALIZACIÓN

SISTEMA DE COORDENADAS

DATUM MAGNA - SIRGAS, BOGOTÁ ZONA

PROYECCIÓN: TRANSVERSE MERCATOR

UNIDAD: 4" N

LONGITUD: -75° W

FALSO NORTE: 2000000.000

FALSO ESTE: 5000000.000

FUENTE(S)

CI AMBIENTAL
Ingeniería Geotécnica y Ambiental

ESCALA

7.5 0 7.5 15
1:250

CONVENCIONES

SUPERVISIÓN ENTIDAD

RICARDO ALBERTO ARIAS FORERO

DIRECTOR DE CONSULTORIA

JESUS RAFAEL GARCIA NUÑEZ

DIRECTOR DE INTERVENTORIA

JAVIER ANTONIO MILLAN LOPEZ

ELABORÓ - CONSULTORIA

ANDRÉS LANDÁZABAL

FECHA

ENERO DE 2024

ARCHIVO

Levantamiento Topográfico Usme
Hacienda El Carmen.dwg

MAPA

03 - 05

REVISIÓN

1