
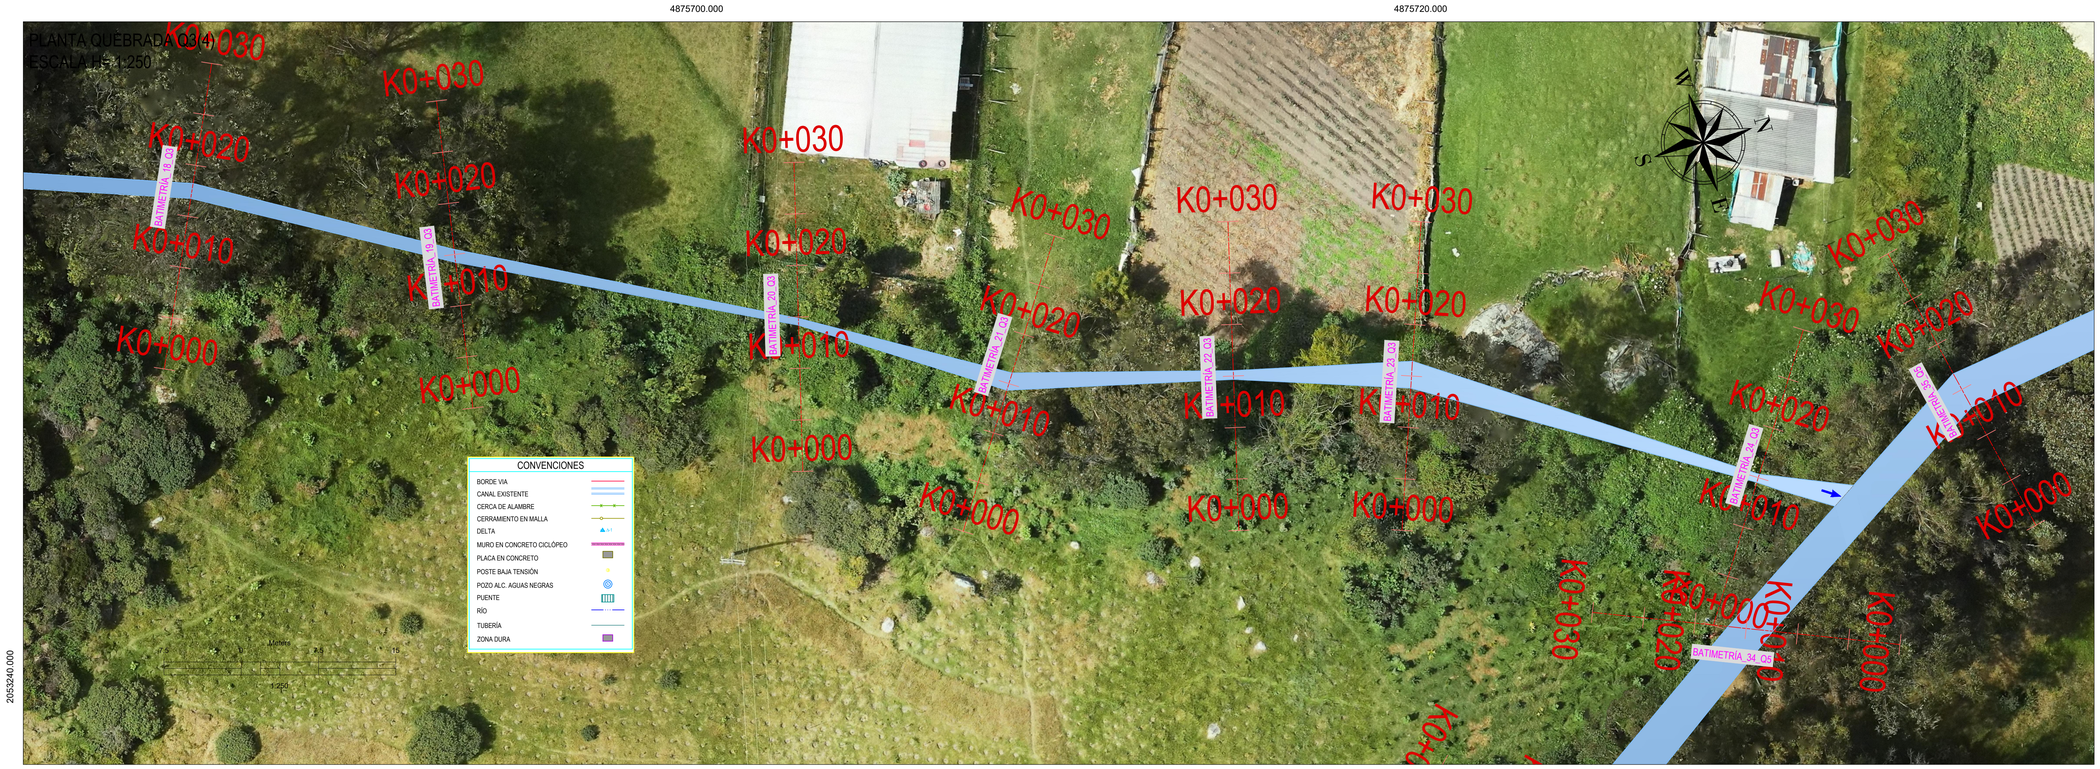



PERFILES BATRIMÉTRICOS Q3(4)
ESCALA V= 1:1000

BATIMETRIA_19_Q3
K0+000 - K0+030.000
PERFIL LONGITUDINAL
ESCALAS H= 1000 V= 1000
EXAJERACION VERTICAL= 1: 1

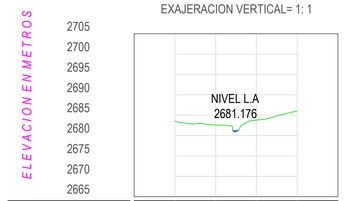


ABSCISA	K0+000	K0+010	K0+020	K0+030	
COTA TERRENO	2683.547	2682.603	2683.812	2686.066	

BATIMETRIA_20_Q3
K0+000 - K0+030.000
PERFIL LONGITUDINAL
ESCALAS H= 1000 V= 1000
EXAJERACION VERTICAL= 1: 1

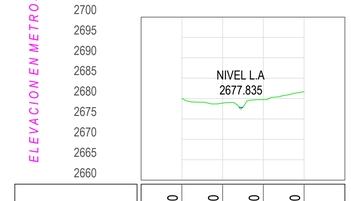


ABSCISA	K0+000	K0+010	K0+020	K0+030	
COTA TERRENO	2680.061	2678.887	2679.724	2681.667	

BATIMETRIA_21_Q3
K0+000 - K0+030.000
PERFIL LONGITUDINAL
ESCALAS H= 1000 V= 1000
EXAJERACION VERTICAL= 1: 1

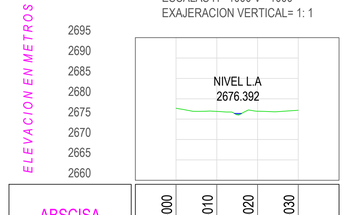


ABSCISA	K0+000	K0+010	K0+020	K0+030	
COTA TERRENO	2677.671	2676.896	2676.960	2677.192	

BATIMETRIA_22_Q3
K0+000 - K0+030.000
PERFIL LONGITUDINAL
ESCALAS H= 1000 V= 1000
EXAJERACION VERTICAL= 1: 1

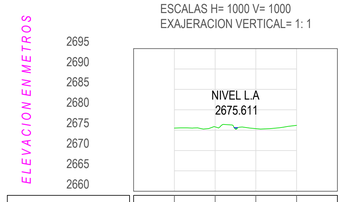


ABSCISA	K0+000	K0+010	K0+020	K0+030	
COTA TERRENO	2675.496	2675.797	2675.376	2676.175	

BATIMETRIA_23_Q3
K0+000 - K0+030.000
PERFIL LONGITUDINAL
ESCALAS H= 1000 V= 1000
EXAJERACION VERTICAL= 1: 1

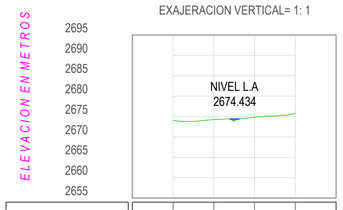


ABSCISA	K0+000	K0+010	K0+020	K0+030	
COTA TERRENO	2674.061	2674.258	2674.834	2675.760	

BATIMETRIA_24_Q3
K0+000 - K0+030.000
PERFIL LONGITUDINAL
ESCALAS H= 1000 V= 1000
EXAJERACION VERTICAL= 1: 1

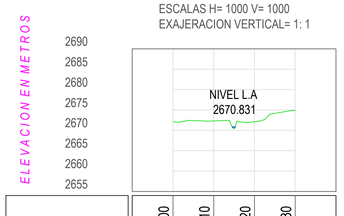


ABSCISA	K0+000	K0+010	K0+020	K0+030	
COTA TERRENO	2672.075	2672.292	2672.115	2674.903	


ESQUEMA DE LOCALIZACIÓN

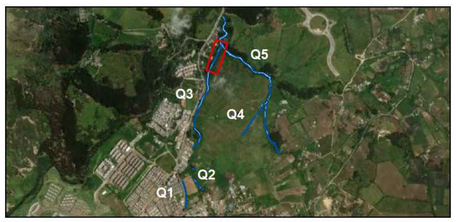

DEPARTAMENTO CUNDINAMARCA

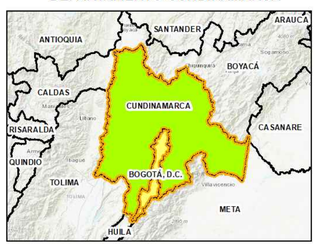

MUNICIPIO BOGOTÁ

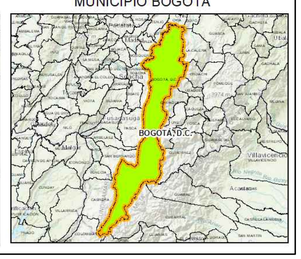

BOGOTÁ
INSTITUTO DISTRITAL DE PATRIMONIO CULTURAL

(COD.507) Realizar la actualización de los estudios y diseños técnicos, complementarios y necesarios para el análisis de riesgo, amenaza y vulnerabilidad por movimientos en masa y diseño de obras de reducción y mitigación de los riesgos para los polígonos y equipamientos que se ubicarán dentro del predio denominado "Hacienda El Carmen", categorizado como Área de Protección Arqueológica, ubicada en la localidad de Usme, Bogotá D.C."

CONSULTORÍA
CI AMBIENTAL Ingeniería Geotécnica y Ambiental

INTERVENTORÍA
J.a.m. INGENIERÍA Y MEDIO AMBIENTE

LOCALIZACIÓN



SISTEMA DE COORDENADAS

DATUM MAGNA – SIRGAS, BOGOTÁ ZONA

PROYECCIÓN:	TRANSVERSE MERCATOR
LATITUD:	4° N
LONGITUD:	–73° W
FALSO NORTE:	2000000.000
FALSO ESTE:	5000000.000

FUENTE(S)
CI AMBIENTAL Ingeniería Geotécnica y Ambiental

ESCALA
Meters
7.5 0 7.5 15
1:250

CONVENCIONES

SUPERVISIÓN ENTIDAD
RICARDO ALBERTO ARIAS FORERO

DIRECTOR DE CONSULTORÍA
JESUS RAFAEL GARCIA NUÑEZ

DIRECTOR DE INTERVENTORÍA
JAVIER ANTONIO MILLAN LOPEZ

ELABORÓ - CONSULTORÍA	FECHA
ANDRÉS LANDÁZABAL	Enero de 2024

CONTIENE
Levantamiento Batimétrico USME
PREDIO
HACIENDA EL CARMEN
LOCALIDAD USME
BARRIO LA REQUILINA
BOGOTA D.C.

FECHA	ARCHIVO
ENERO DE 2024	Levantamiento Topográfico Usme Hacienda El Carmen.dwg

MAPA	REVISIÓN
03 - 06	1