



PERFILES BATRIMÉTRICOS Q5(3)
ESCALA V= 1:1000

BATIMETRIA_18_Q5
K0+000 - K0+030.000
PERFIL LONGITUDINAL
ESCALAS H= 1000 V= 1000
EXAJERACION VERTICAL= 1: 1

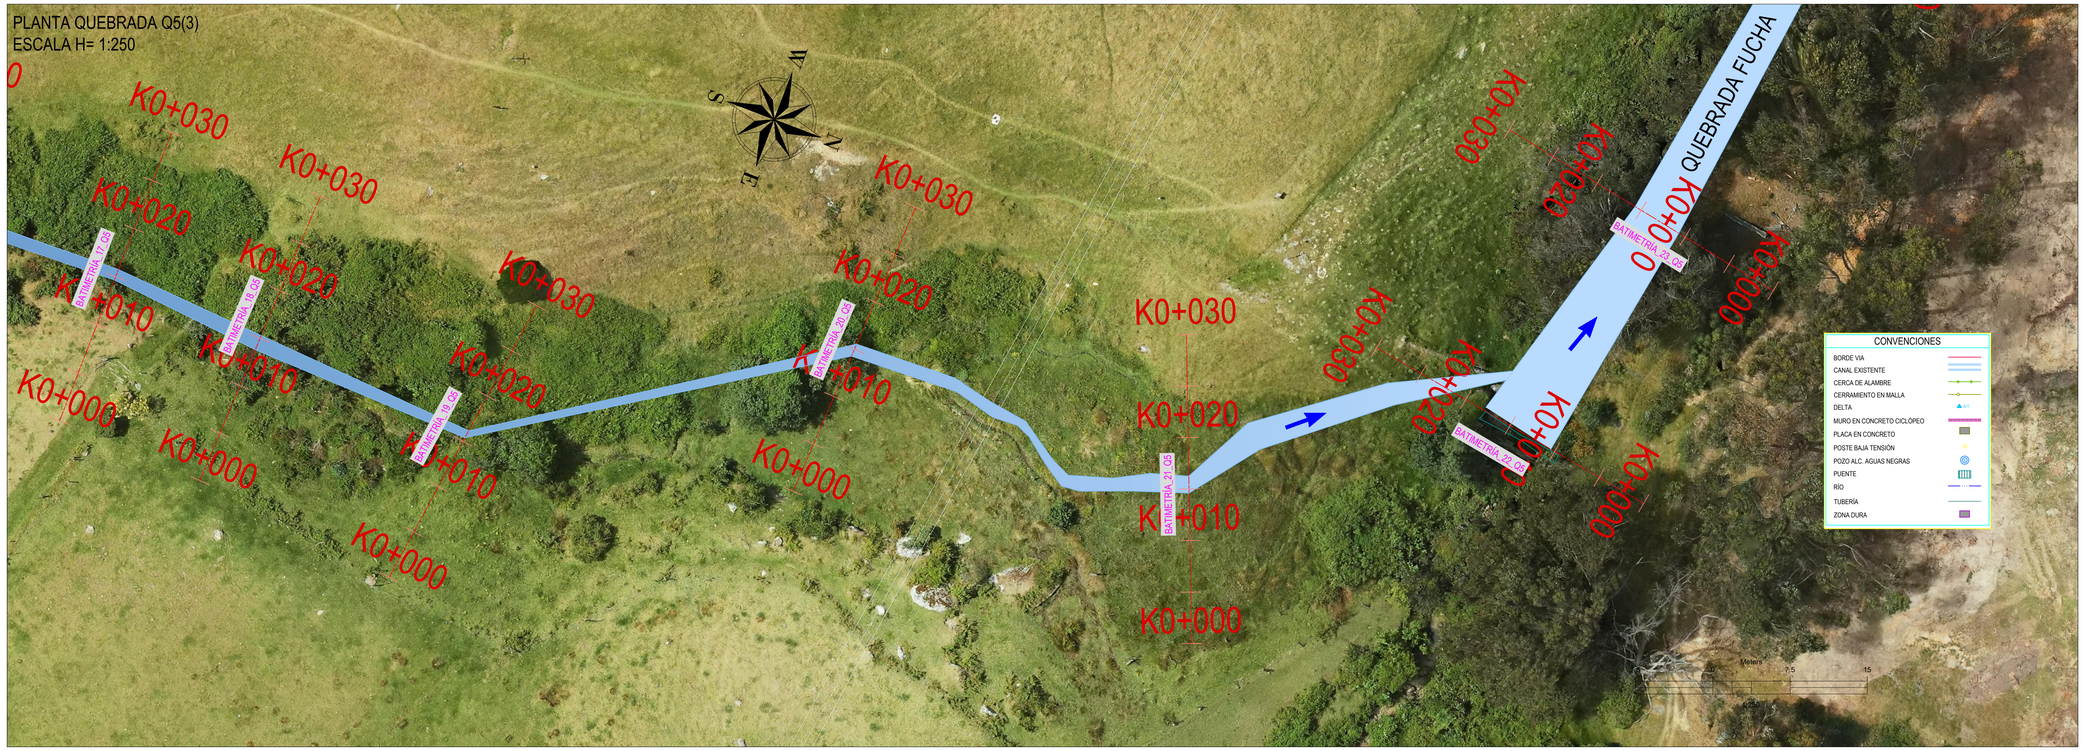


ABSCISA	K0+000	K0+010	K0+020	K0+030
COTA TERRENO	2713.588	2713.732	2714.066	2714.580

BATIMETRIA_19_Q5
K0+000 - K0+030.000
PERFIL LONGITUDINAL
ESCALAS H= 1000 V= 1000
EXAJERACION VERTICAL= 1: 1

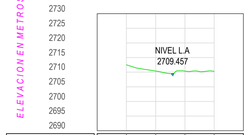

ABSCISA	K0+000	K0+010	K0+020	K0+030
COTA TERRENO	2712.503	2710.398	2710.362	2710.312

BATIMETRIA_20_Q5
K0+000 - K0+030.000
PERFIL LONGITUDINAL
ESCALAS H= 1000 V= 1000
EXAJERACION VERTICAL= 1: 1

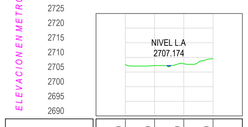

ABSCISA	K0+000	K0+010	K0+020	K0+030
COTA TERRENO	2707.499	2707.187	2707.823	2709.545

BATIMETRIA_21_Q5
K0+000 - K0+030.000
PERFIL LONGITUDINAL
ESCALAS H= 1000 V= 1000
EXAJERACION VERTICAL= 1: 1



ABSCISA	K0+000	K0+010	K0+020	K0+030
COTA TERRENO	2704.712	2704.808	2704.914	2706.210

BATIMETRIA_22_Q5
K0+000 - K0+030.000
PERFIL LONGITUDINAL
ESCALAS H= 1000 V= 1000
EXAJERACION VERTICAL= 1: 1




ABSCISA	K0+000	K0+010	K0+020	K0+030
COTA TERRENO	2702.709	2701.708	2702.225	2704.263

BATIMETRIA_23_Q5
K0+000 - K0+030.000
PERFIL LONGITUDINAL
ESCALAS H= 1000 V= 1000
EXAJERACION VERTICAL= 1: 1




ABSCISA	K0+000	K0+010	K0+020	K0+030
COTA TERRENO	2703.639	2700.141	2701.785	2705.512

ESQUEMA DE LOCALIZACIÓN

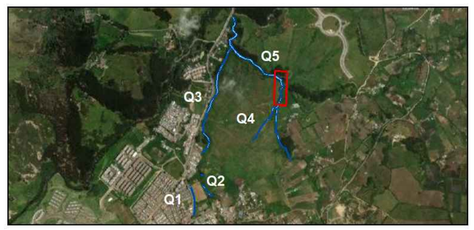

DEPARTAMENTO CUNDINAMARCA

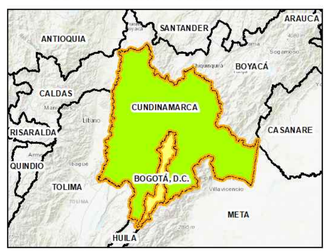

MUNICIPIO BOGOTÁ




BOGOTÁ
INSTITUTO DISTRITAL DE PATRIMONIO CULTURAL

(COD.507) Realizar la actualización de los estudios y diseños técnicos, complementarios y necesarios para el análisis de riesgo, amenaza y vulnerabilidad por movimientos en masa y diseño de obras de reducción y mitigación de los riesgos para los polígonos y equipamientos que se ubicarán dentro del predio denominado "Hacienda El Carmen", categorizado como Área de Protección Arqueológica, ubicada en la localidad de Usme, Bogotá D.C."

CONSULTORÍA
CI AMBIENTAL Ingeniería Geotécnica y Ambiental

INTERVENTORÍA
J.a.m. INGENIERÍA Y MEDIO AMBIENTE

LOCALIZACIÓN

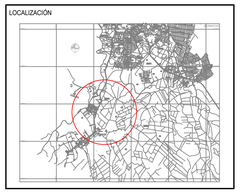

SISTEMA DE COORDENADAS

DATUM MAGNA – SIRGAS, BOGOTÁ ZONA

PROYECCIÓN:	TRANSVERSE MERCATOR
LATITUD:	4° N
LONGITUD:	–73° W
FALSO NORTE:	2000000.000
FALSO ESTE:	5000000.000

FUENTE(S)
CI AMBIENTAL Ingeniería Geotécnica y Ambiental

ESCALA
Meters 7.5 0 7.5 15
1:250

CONVENCIONES

SUPERVISIÓN ENTIDAD
RICARDO ALBERTO ARIAS FORERO

DIRECTOR DE CONSULTORÍA
JESUS RAFAEL GARCIA NUÑEZ

DIRECTOR DE INTERVENTORÍA
JAVIER ANTONIO MILLAN LOPEZ

ELABORO - CONSULTORÍA	FECHA
ANDRÉS LANDÁZABAL	Enero de 2024

CONTIENE
Levantamiento Batimétrico USME
PREDIO
HACIENDA EL CARMEN
LOCALIDAD USME
BARRIO LA REQUILINA
BOGOTA D.C.

FECHA	ARCHIVO
ENERO DE 2024	Levantamiento Topografico Usme Hacienda El Carmen.dwg

MAPA	REVISIÓN
03 - 11	1