
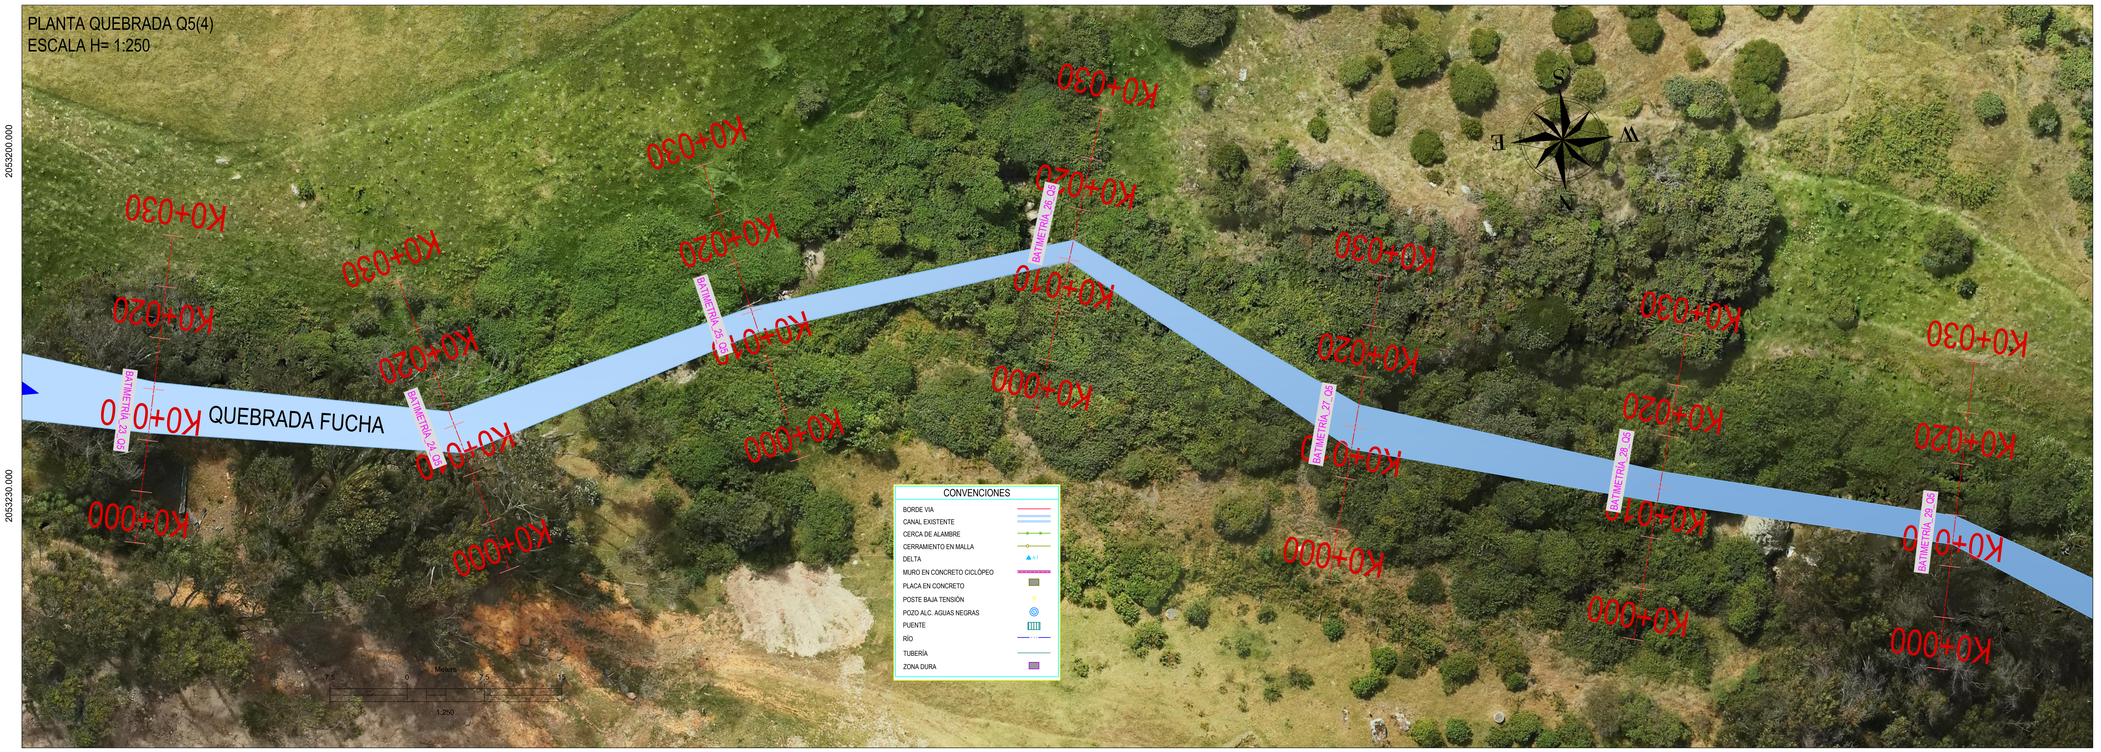



PERFILES BATRIMÉTRICOS Q5(4)
ESCALA V= 1:1000

BATIMETRIA_24_Q5
K0+000 - K0+030.000
PERFIL LONGITUDINAL
ESCALAS H= 1000 V= 1000
EXAJERACION VERTICAL= 1: 1

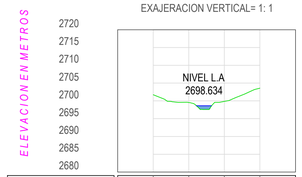


ABSCISA	K0+000	K0+010	K0+020	K0+030
COTA TERRENO	2701.717	2699.545	2699.866	2703.581

BATIMETRIA_25_Q5
K0+000 - K0+030.000
PERFIL LONGITUDINAL
ESCALAS H= 1000 V= 1000
EXAJERACION VERTICAL= 1: 1

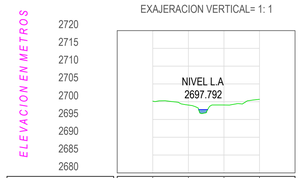


ABSCISA	K0+000	K0+010	K0+020	K0+030
COTA TERRENO	2700.151	2699.053	2699.071	2700.668

BATIMETRIA_26_Q5
K0+000 - K0+030.000
PERFIL LONGITUDINAL
ESCALAS H= 1000 V= 1000
EXAJERACION VERTICAL= 1: 1

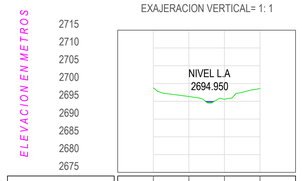


ABSCISA	K0+000	K0+010	K0+020	K0+030
COTA TERRENO	2698.789	2696.341	2695.576	2698.578

BATIMETRIA_27_Q5
K0+000 - K0+030.000
PERFIL LONGITUDINAL
ESCALAS H= 1000 V= 1000
EXAJERACION VERTICAL= 1: 1

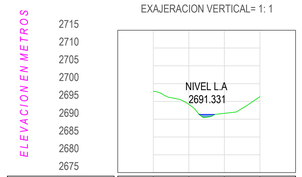


ABSCISA	K0+000	K0+010	K0+020	K0+030
COTA TERRENO	2697.838	2694.163	2691.645	2696.346

BATIMETRIA_28_Q5
K0+000 - K0+030.000
PERFIL LONGITUDINAL
ESCALAS H= 1000 V= 1000
EXAJERACION VERTICAL= 1: 1

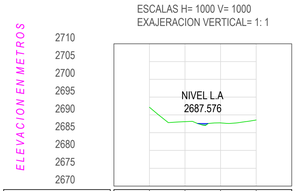


ABSCISA	K0+000	K0+010	K0+020	K0+030
COTA TERRENO	2692.157	2688.097	2687.768	2688.576

BATIMETRIA_29_Q5
K0+000 - K0+030.000
PERFIL LONGITUDINAL
ESCALAS H= 1000 V= 1000
EXAJERACION VERTICAL= 1: 1

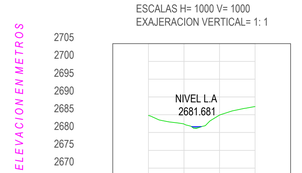


ABSCISA	K0+000	K0+010	K0+020	K0+030
COTA TERRENO	2684.807	2682.395	2684.916	2687.319


ESQUEMA DE LOCALIZACIÓN

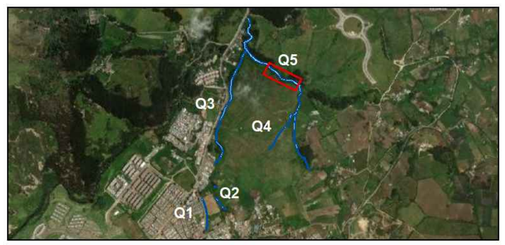

DEPARTAMENTO CUNDINAMARCA

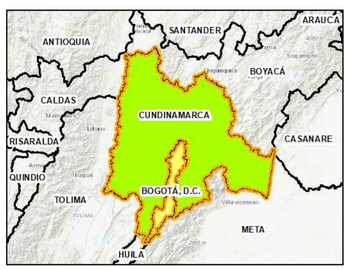

MUNICIPIO BOGOTÁ

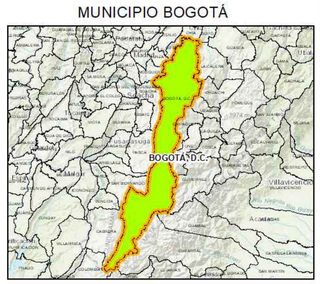

INSTITUTO DISTRITAL DE PATRIMONIO CULTURAL

(COD.507) Realizar la actualización de los estudios y diseños técnicos, complementarios y necesarios para el análisis de riesgo, amenaza y vulnerabilidad por movimientos en masa y diseño de obras de reducción y mitigación de los riesgos para los polígonos y equipamientos que se ubicarán dentro del predio denominado "Hacienda El Carmen", categorizado como Área de Protección Arqueológica, ubicada en la localidad de Usme, Bogotá D.C."

CONSULTORÍA
CI AMBIENTAL Ingeniería Geotécnica y Ambiental

INTERVENTORÍA
J.a.m. Infraestructura y Medio Ambiente

LOCALIZACIÓN



SISTEMA DE COORDENADAS

DATUM MAGNA – SIRGAS, BOGOTÁ ZONA

PROYECCIÓN:	TRANSVERSE MERCATOR
LATITUD:	4° N
LONGITUD:	-73° W
FALSO NORTE:	2000000.000
FALSO ESTE:	5000000.000

FUENTE(S)
CI AMBIENTAL Ingeniería Geotécnica y Ambiental

ESCALA
Meters
7.5 0 7.5 15
1:250

CONVENCIONES

SUPERVISIÓN ENTIDAD
RICARDO ALBERTO ARIAS FORERO

DIRECTOR DE CONSULTORÍA
JESUS RAFAEL GARCIA NUÑEZ

DIRECTOR DE INTERVENTORÍA
JAVIER ANTONIO MILLAN LOPEZ

ELABORÓ - CONSULTORÍA	FECHA
ANDRÉS LANDÁZABAL	Enero de 2024

CONTIENE
Levantamiento Batimétrico USME
PREDIO
HACIENDA EL CARMEN
LOCALIDAD USME
BARRIO LA REQUILINA
BOGOTA D.C.

FECHA	ARCHIVO
ENERO DE 2024	Levantamiento Topografico Usme Hacienda El Carmen.dwg

MAPA	REVISIÓN
03 - 12	1