
4875750.000

PLANTA QUEBRADA Q5(6)
ESCALA H= 1:250

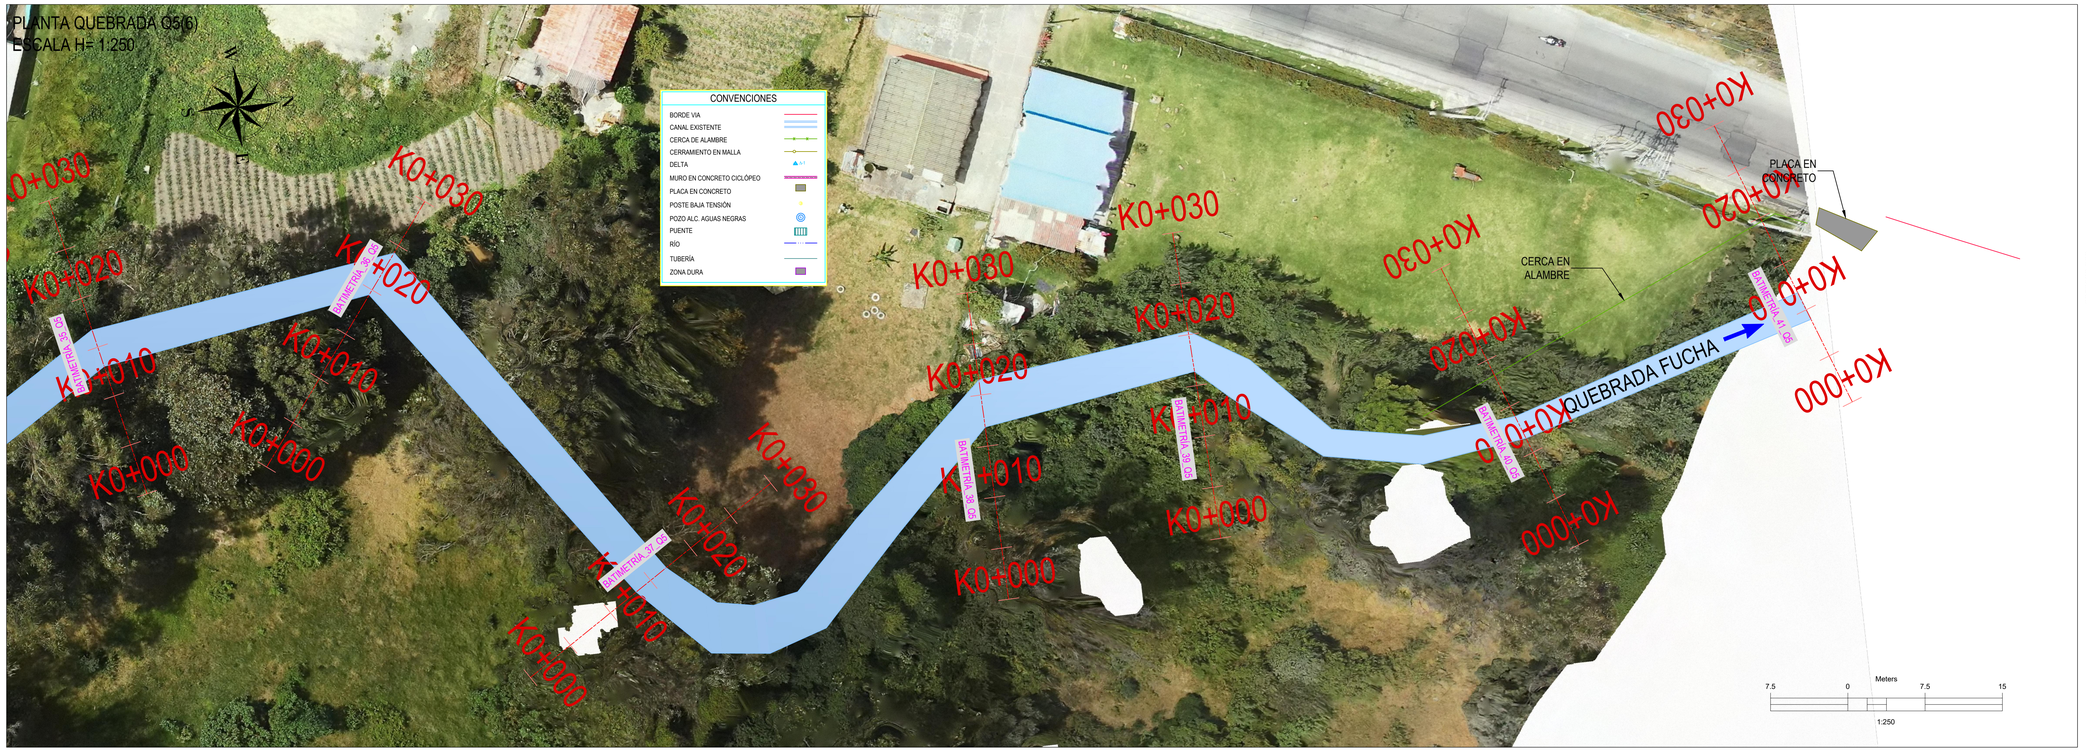


2053620.000

4875810.000

PERFILES BATRIMÉTRICOS Q5(6)
ESCALA V= 1:1000

BATIMETRIA_36_Q5
K0+000 - K0+030.000
PERFIL LONGITUDINAL
ESCALAS H= 1000 V= 1000
EXAJERACION VERTICAL= 1: 1

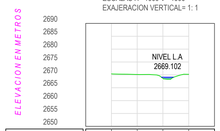


ABSCISA	K0+000	K0+010	K0+020	K0+030
COTA TERRENO	2670.355	2670.155	2668.642	2670.206
COTA LÁMINA DE AGUA			2669.102	
PROFUNDIDAD			-0.460	

BATIMETRIA_37_Q5
K0+000 - K0+030.000
PERFIL LONGITUDINAL
ESCALAS H= 1000 V= 1000
EXAJERACION VERTICAL= 1: 1




ABSCISA	K0+000	K0+010	K0+020	K0+030
COTA TERRENO	2670.411	2668.866	2668.899	2668.753

BATIMETRIA_38_Q5
K0+000 - K0+030.000
PERFIL LONGITUDINAL
ESCALAS H= 1000 V= 1000
EXAJERACION VERTICAL= 1: 1

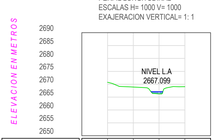

ABSCISA	K0+000	K0+010	K0+020	K0+030
COTA TERRENO	2670.762	2668.808	2666.266	2669.037
COTA LÁMINA DE AGUA			2667.099	
PROFUNDIDAD			-0.851	

BATIMETRIA_39_Q5
K0+000 - K0+030.000
PERFIL LONGITUDINAL
ESCALAS H= 1000 V= 1000
EXAJERACION VERTICAL= 1: 1

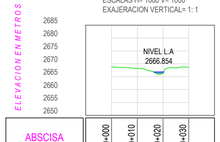


ABSCISA	K0+000	K0+010	K0+020	K0+030
COTA TERRENO	2668.846	2668.215	2666.388	2668.654
COTA LÁMINA DE AGUA			2666.854	
PROFUNDIDAD			-0.466	

BATIMETRIA_40_Q5
K0+000 - K0+030.000
PERFIL LONGITUDINAL
ESCALAS H= 1000 V= 1000
EXAJERACION VERTICAL= 1: 1




ABSCISA	K0+000	K0+010	K0+020	K0+030
COTA TERRENO	2669.195	2668.211	2667.544	2668.627

BATIMETRIA_41_Q5
K0+000 - K0+030.000
PERFIL LONGITUDINAL
ESCALAS H= 1000 V= 1000
EXAJERACION VERTICAL= 1: 1

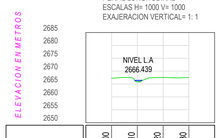


ABSCISA	K0+000	K0+010	K0+020	K0+030
COTA TERRENO	2667.281	2665.872	2667.556	2667.530
COTA LÁMINA DE AGUA		2666.431		
PROFUNDIDAD		-0.559		


ESQUEMA DE LOCALIZACIÓN

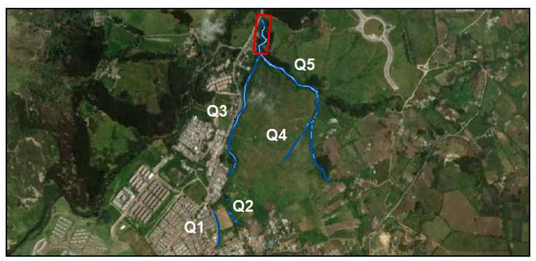

DEPARTAMENTO CUNDINAMARCA

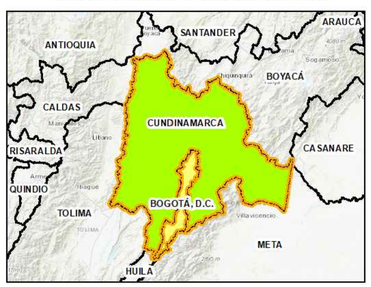

MUNICIPIO BOGOTÁ

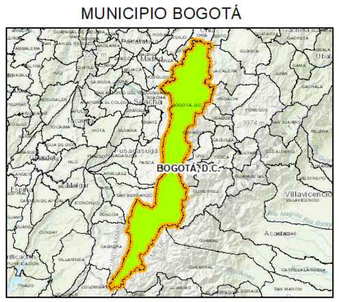

BOGOTÁ
INSTITUTO DISTRITAL DE PATRIMONIO CULTURAL

(COD.507) Realizar la actualización de los estudios y diseños técnicos, complementarios y necesarios para el análisis de riesgo, amenaza y vulnerabilidad por movimientos en masa y diseño de obras de reducción y mitigación de los riesgos para los polígonos y equipamientos que se ubicarán dentro del predio denominado "Hacienda El Carmen", categorizado como Área de Protección Arqueológica, ubicada en la localidad de Usme, Bogotá D.C."

CONSULTORÍA
CI AMBIENTAL Ingeniería Geotécnica y Ambiental

INTERVENTORÍA
J.a.m. INGENIERÍA Y MEDIO AMBIENTE

LOCALIZACIÓN



SISTEMA DE COORDENADAS

DATUM	MAGNA – SIRGAS, BOGOTÁ ZONA
PROYECCIÓN:	TRANSVERSE MERCATOR
LATITUD:	4° N
LONGITUD:	–73° W
FALSO NORTE:	2000000.000
FALSO ESTE:	5000000.000

FUENTE(S)
CI AMBIENTAL Ingeniería Geotécnica y Ambiental

ESCALA
7.5 0 Meters 7.5 15
1:250

CONVENCIONES

SUPERVISIÓN ENTIDAD
RICARDO ALBERTO ARIAS FORERO

DIRECTOR DE CONSULTORÍA
JESUS RAFAEL GARCIA NUÑEZ

DIRECTOR DE INTERVENTORÍA
JAVIER ANTONIO MILLAN LOPEZ

ELABORÓ - CONSULTORÍA: ANDRÉS LANDÁZABAL
FECHA: Enero de 2024

CONTIENE
Levantamiento Batimétrico USME
PREDIO
HACIENDA EL CARMEN
LOCALIDAD USME
BARRIO LA REQUILINA
BOGOTA D.C.

FECHA: ENERO DE 2024
ARCHIVO: Levantamiento Topografico Usme Hacienda El Carmen.dwg

MAPA: **03 - 14**
REVISIÓN: 1