
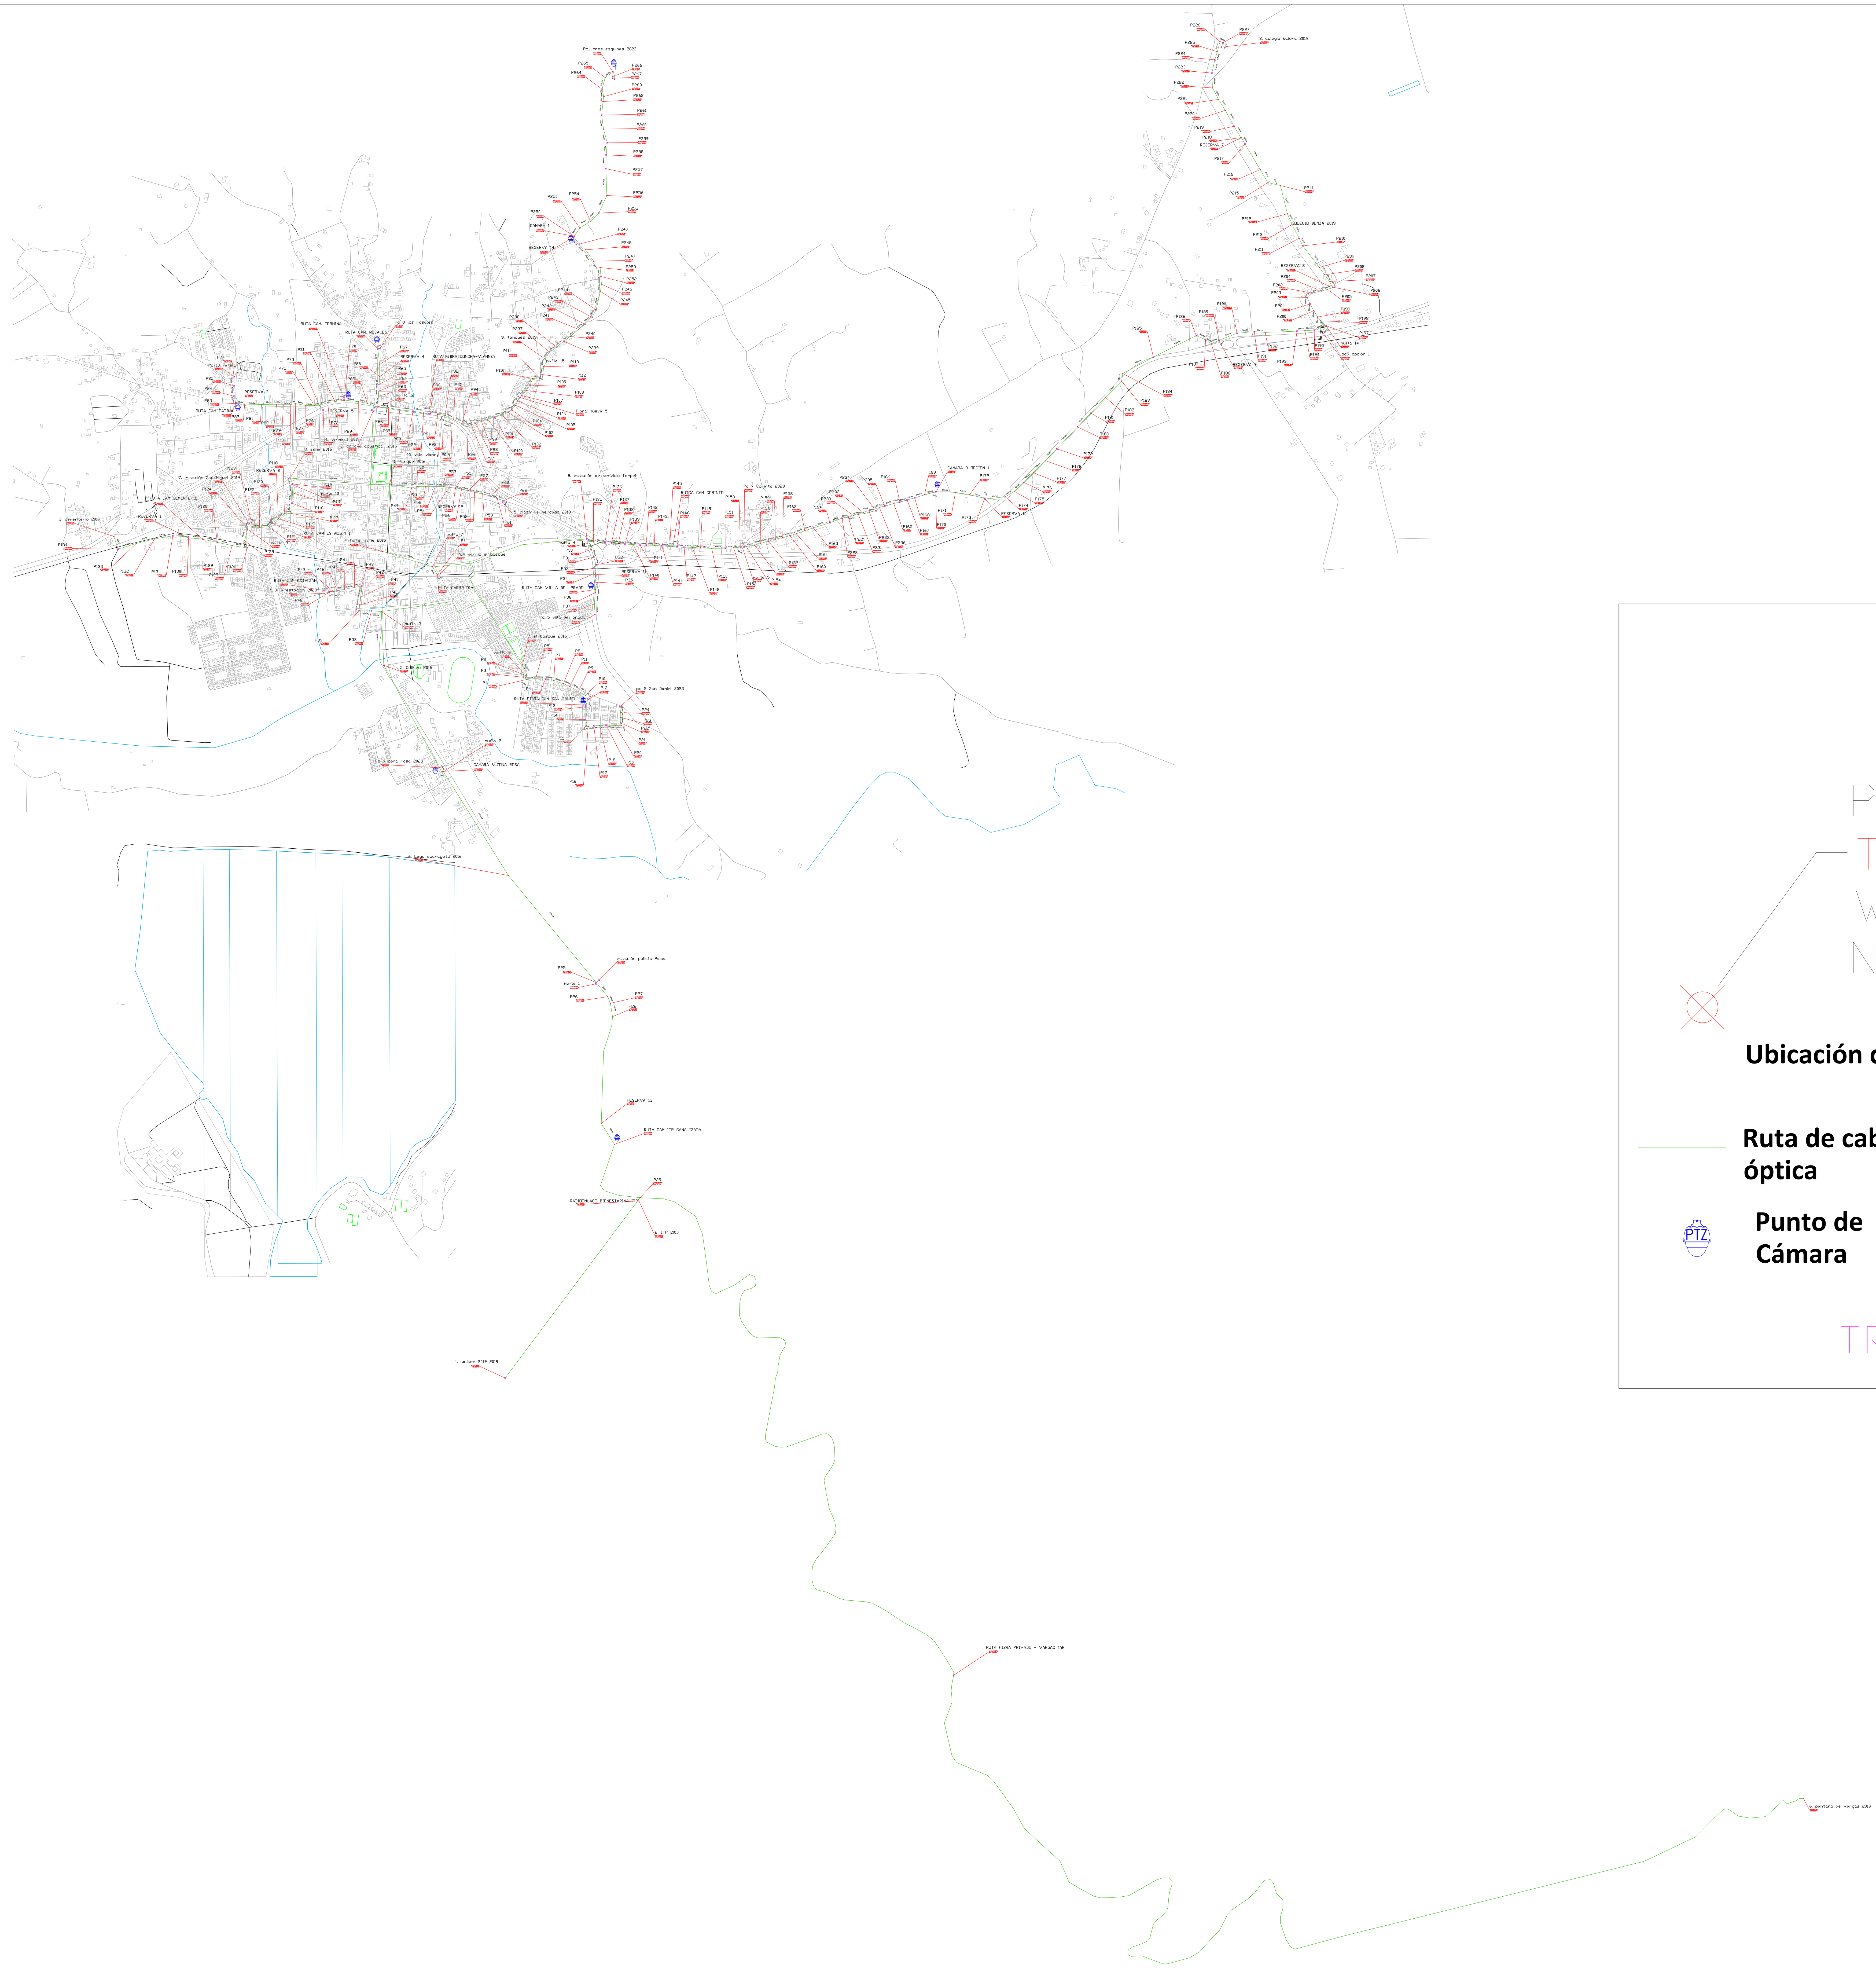


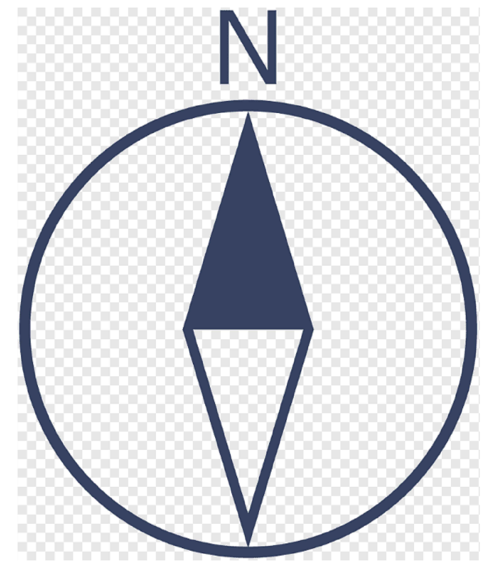

CONVENCIONES

PFXX	Numero de Poste
TR XXXXX	Numero de Transformador
W00.000000	Coordenada Este-Oeste
N0.000000	Coordenada Norte-Sur

Ubicación de Poste

Ruta de cableado Fibra óptica

Poste

PTZ Punto de Cámara

SIES

TRAZADO POSTERIA - PAIPA

CONTRATISTA:

UNIÓN TEMPORAL PAIPA SEGURA 2023
NIT:

G&C — VIOTEC CONECTANDO VIDAS

CONTRATANTE:
ALCALDIA DE PAIPA
BOYACÀ

SISTEMA:
CCTV
ANTIOQUIA

PROYECTO:

''ADQUISICIÓN, IMPLEMENTACIÓN, INTEGRACIÓN, Y PUESTA EN SERVICIO DE LOS CIRCUITOS CERRADOS DE TELEVISIÓN EN EL MUNICIPIO DE PAIPA .''

Vo.Bo:

REVISO: **UNIÓN TEMPORAL SEGURIDAD PAIPA 2023**

DIBUJO:
NESTOR I SOLANO G

CONTENIDO:

PLANO DE UBICACION URBANA DE POSTES ANILLOS DE FIBRA COORDENADAS DE POSTES

ESCALA:
N/A

FECHA:
DICIEMBRE 2023

PLANCHA: