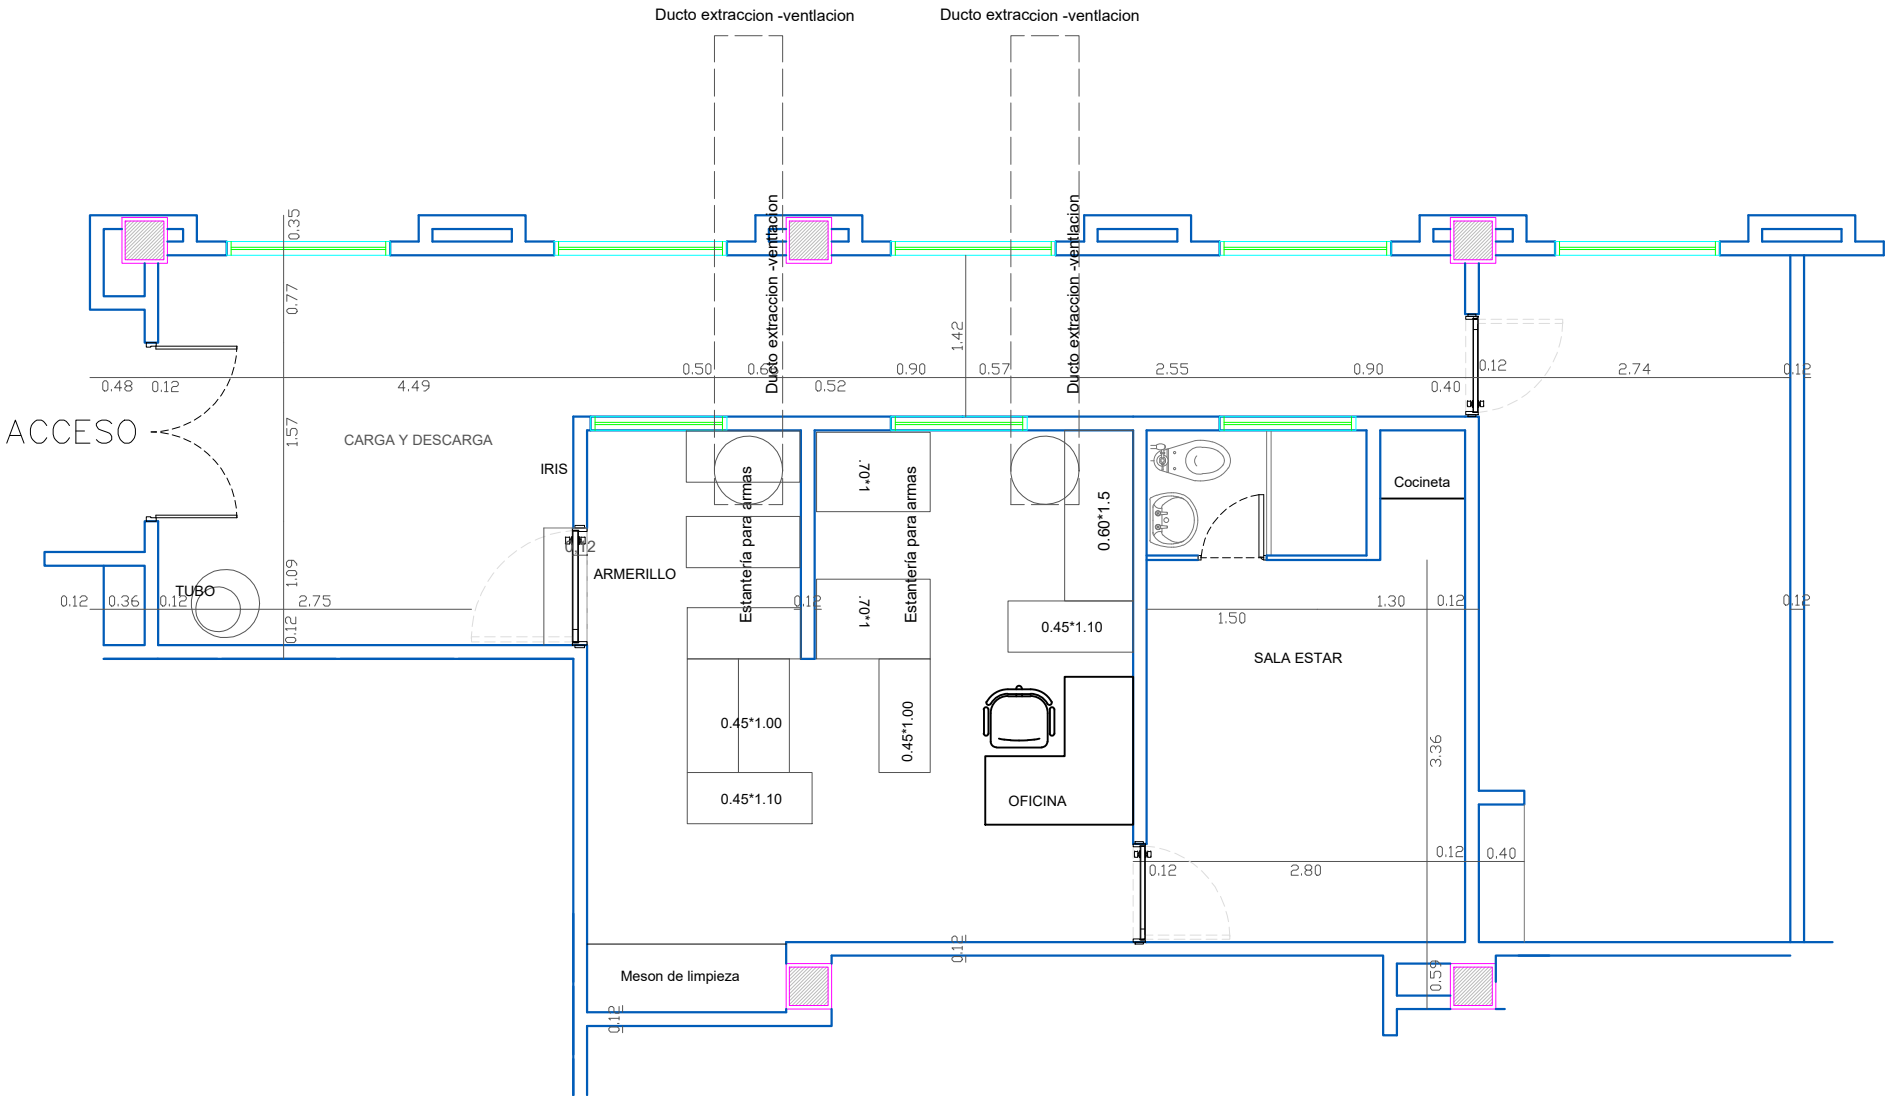

Ducto extraccion -ventlacion
Ducto extraccion -ventlacion
Ducto extraccion -ventlacion
Ducto extraccion -ventlacion
ACCESO
CARGA Y DESCARGA
IRIS
ARMERILLO
TUBO
Estanteria para armas
Estanteria para armas
.70*1
.70*1
0.60*1.5
0.45*1.10
0.45*1.00
0.45*1.00
0.45*1.10
OFICINA
Cocineta
SALA ESTAR
Meson de limpieza
0.35
0.77
1.57
1.09
0.48
0.12
4.49
0.50
0.52
0.90
1.42
0.57
2.55
0.90
0.40
0.12
2.74
0.12
0.12
0.36
0.12
2.75
0.12
0.12
1.50
1.30
0.12
0.12
3.36
0.12
2.80
0.12
0.40
0.12
0.12
0.59