

LOCALIZACIÓN GENERAL DEL ÁREA DE INTERÉS

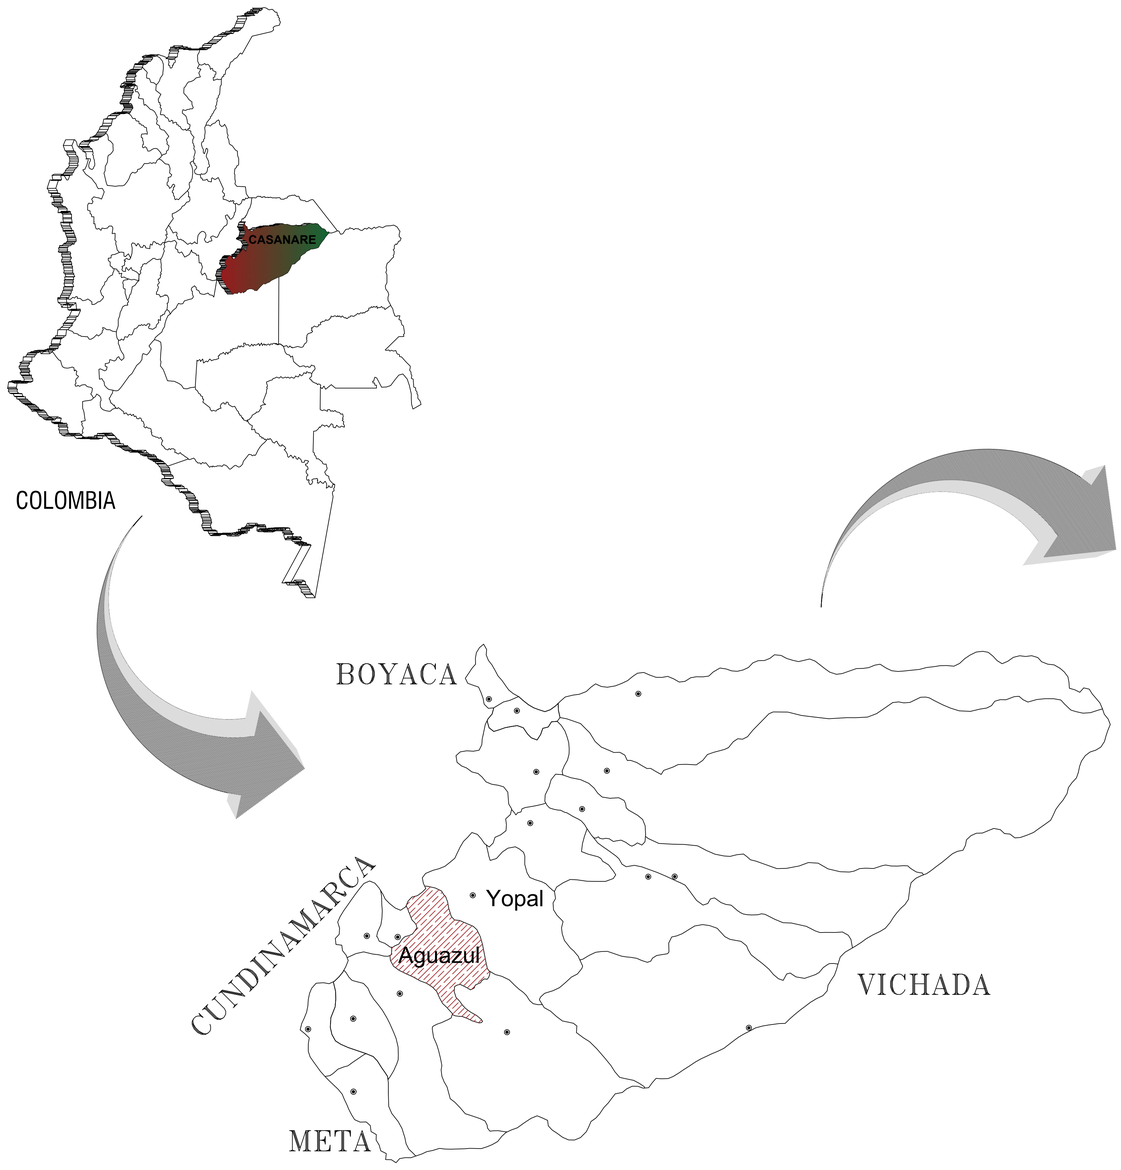

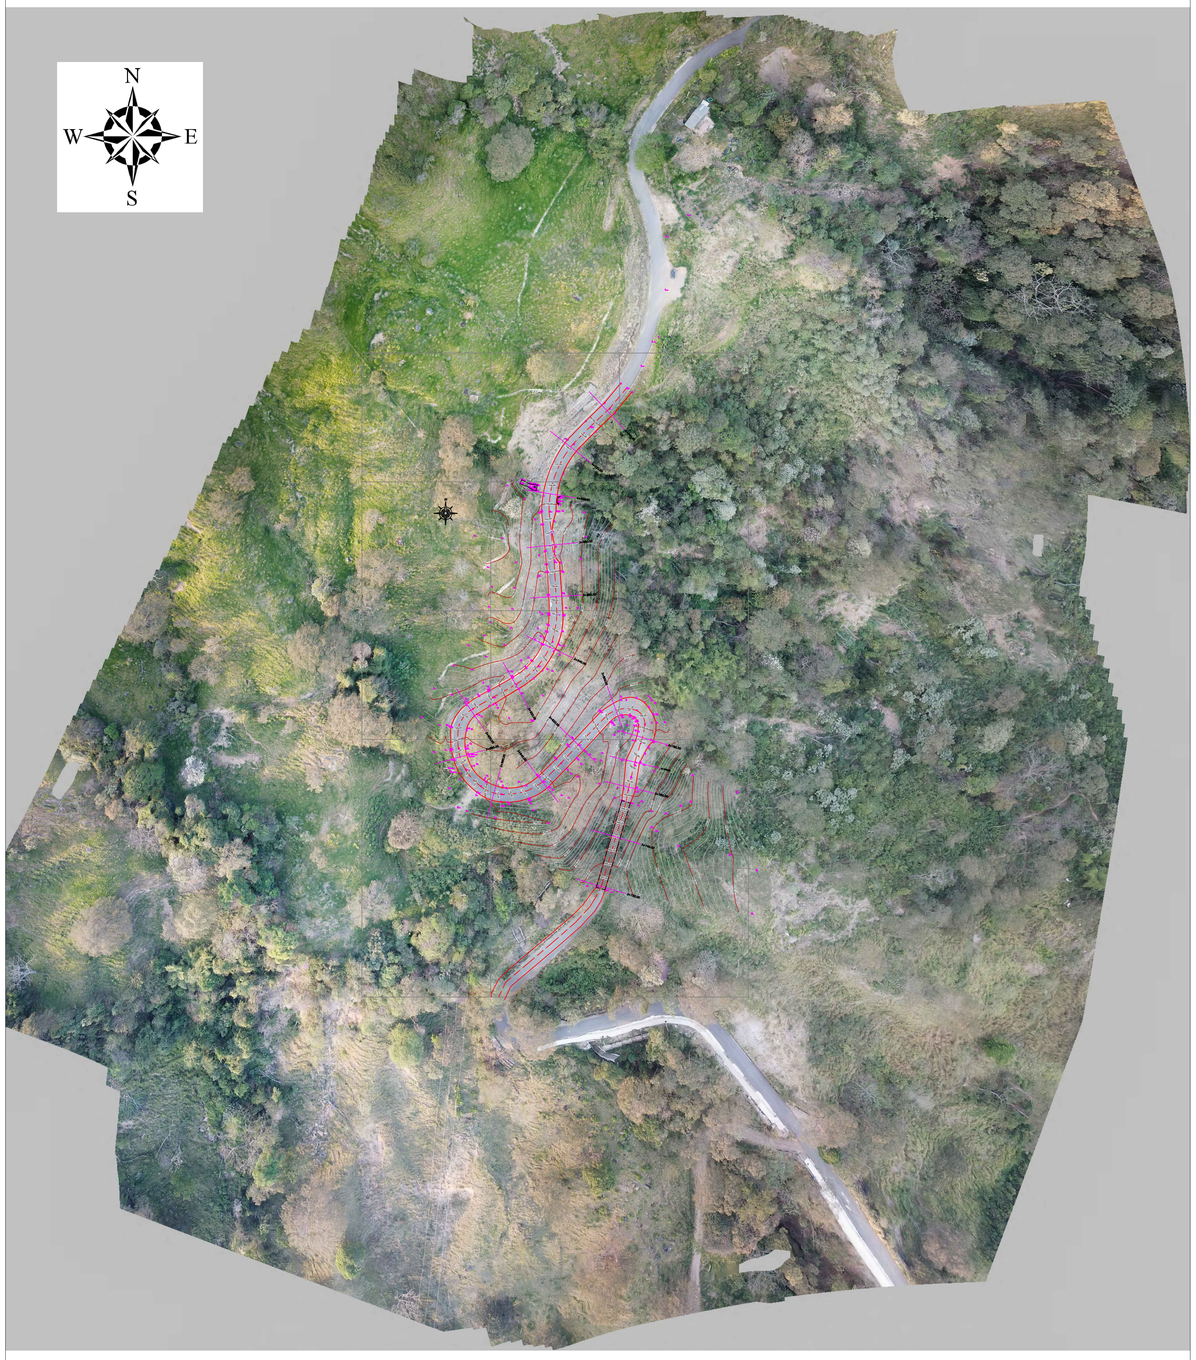


SISTEMA DE REFERENCIA Y PROYECCIÓN

MAGNA_Colombia_Este
WKID: 3117 Authority: EPSG

Projection: Transverse_Mercator
False_Easting: 1000000,0
False_Northing: 1000000,0
Central_Meridian: -71,07750791666666
Scale_Factor: 1,0
Latitude_Of_Origin: 4,596200416666666
Linear Unit: Meter (1,0)

INTERESADO: FONDO DE GESTIÓN DEL RIESGO DE DESASTRES DEPARTAMENTO DE CASANARE	PROYECTO: CONSTRUCCIÓN OBRAS GEOTÉCNICAS PARA LA MITIGACIÓN DEL RIESGO POR MOVIMIENTOS EN MASA, EN EL TRAYECTO QUE CONDUCE AL SECTOR EL MIRADOR DE LA VEREDA CUARTO UNETE DEL MUNICIPIO AGUAZUL, CASANARE	CONSULTOR: GEOPROYECTAR S.A.S. Cra 14 N° 26-24 Ofic. 412 Yopal - proyectos.hyms@geoproyectar.com	CONTIENE: LEVANTAMIENTO TOPOGRÁFICO - LOCALIZACIÓN GENERAL	ELABORÓ: JHON WILMER PARRA ROMERO Tecnólogo en Topografía L.P. 01-17083 CPNT	REVISÓ: HUGO YEZID MOLANO SANABRIA Ing. Geólogo - MsC. Geotecnia M.P. 15223-086858 BYC	APROBÓ: ARVEY MENDEZ ACOSTA Director FGRDC	ESCALA DE PLANTA: 1:1000	FECHA: MARZO 2023
							NOMBRE DEL ARCHIVO: Topografía obras_Cuarto Unete_v1.dwg	PLANO N°: 1 de 3

PLANTA GENERAL LEVANTAMIENTO TOPOGRÁFICO PARA CONSTRUCCIÓN DE OBRAS DE ESTABILIZACIÓN GEOTÉCNICA

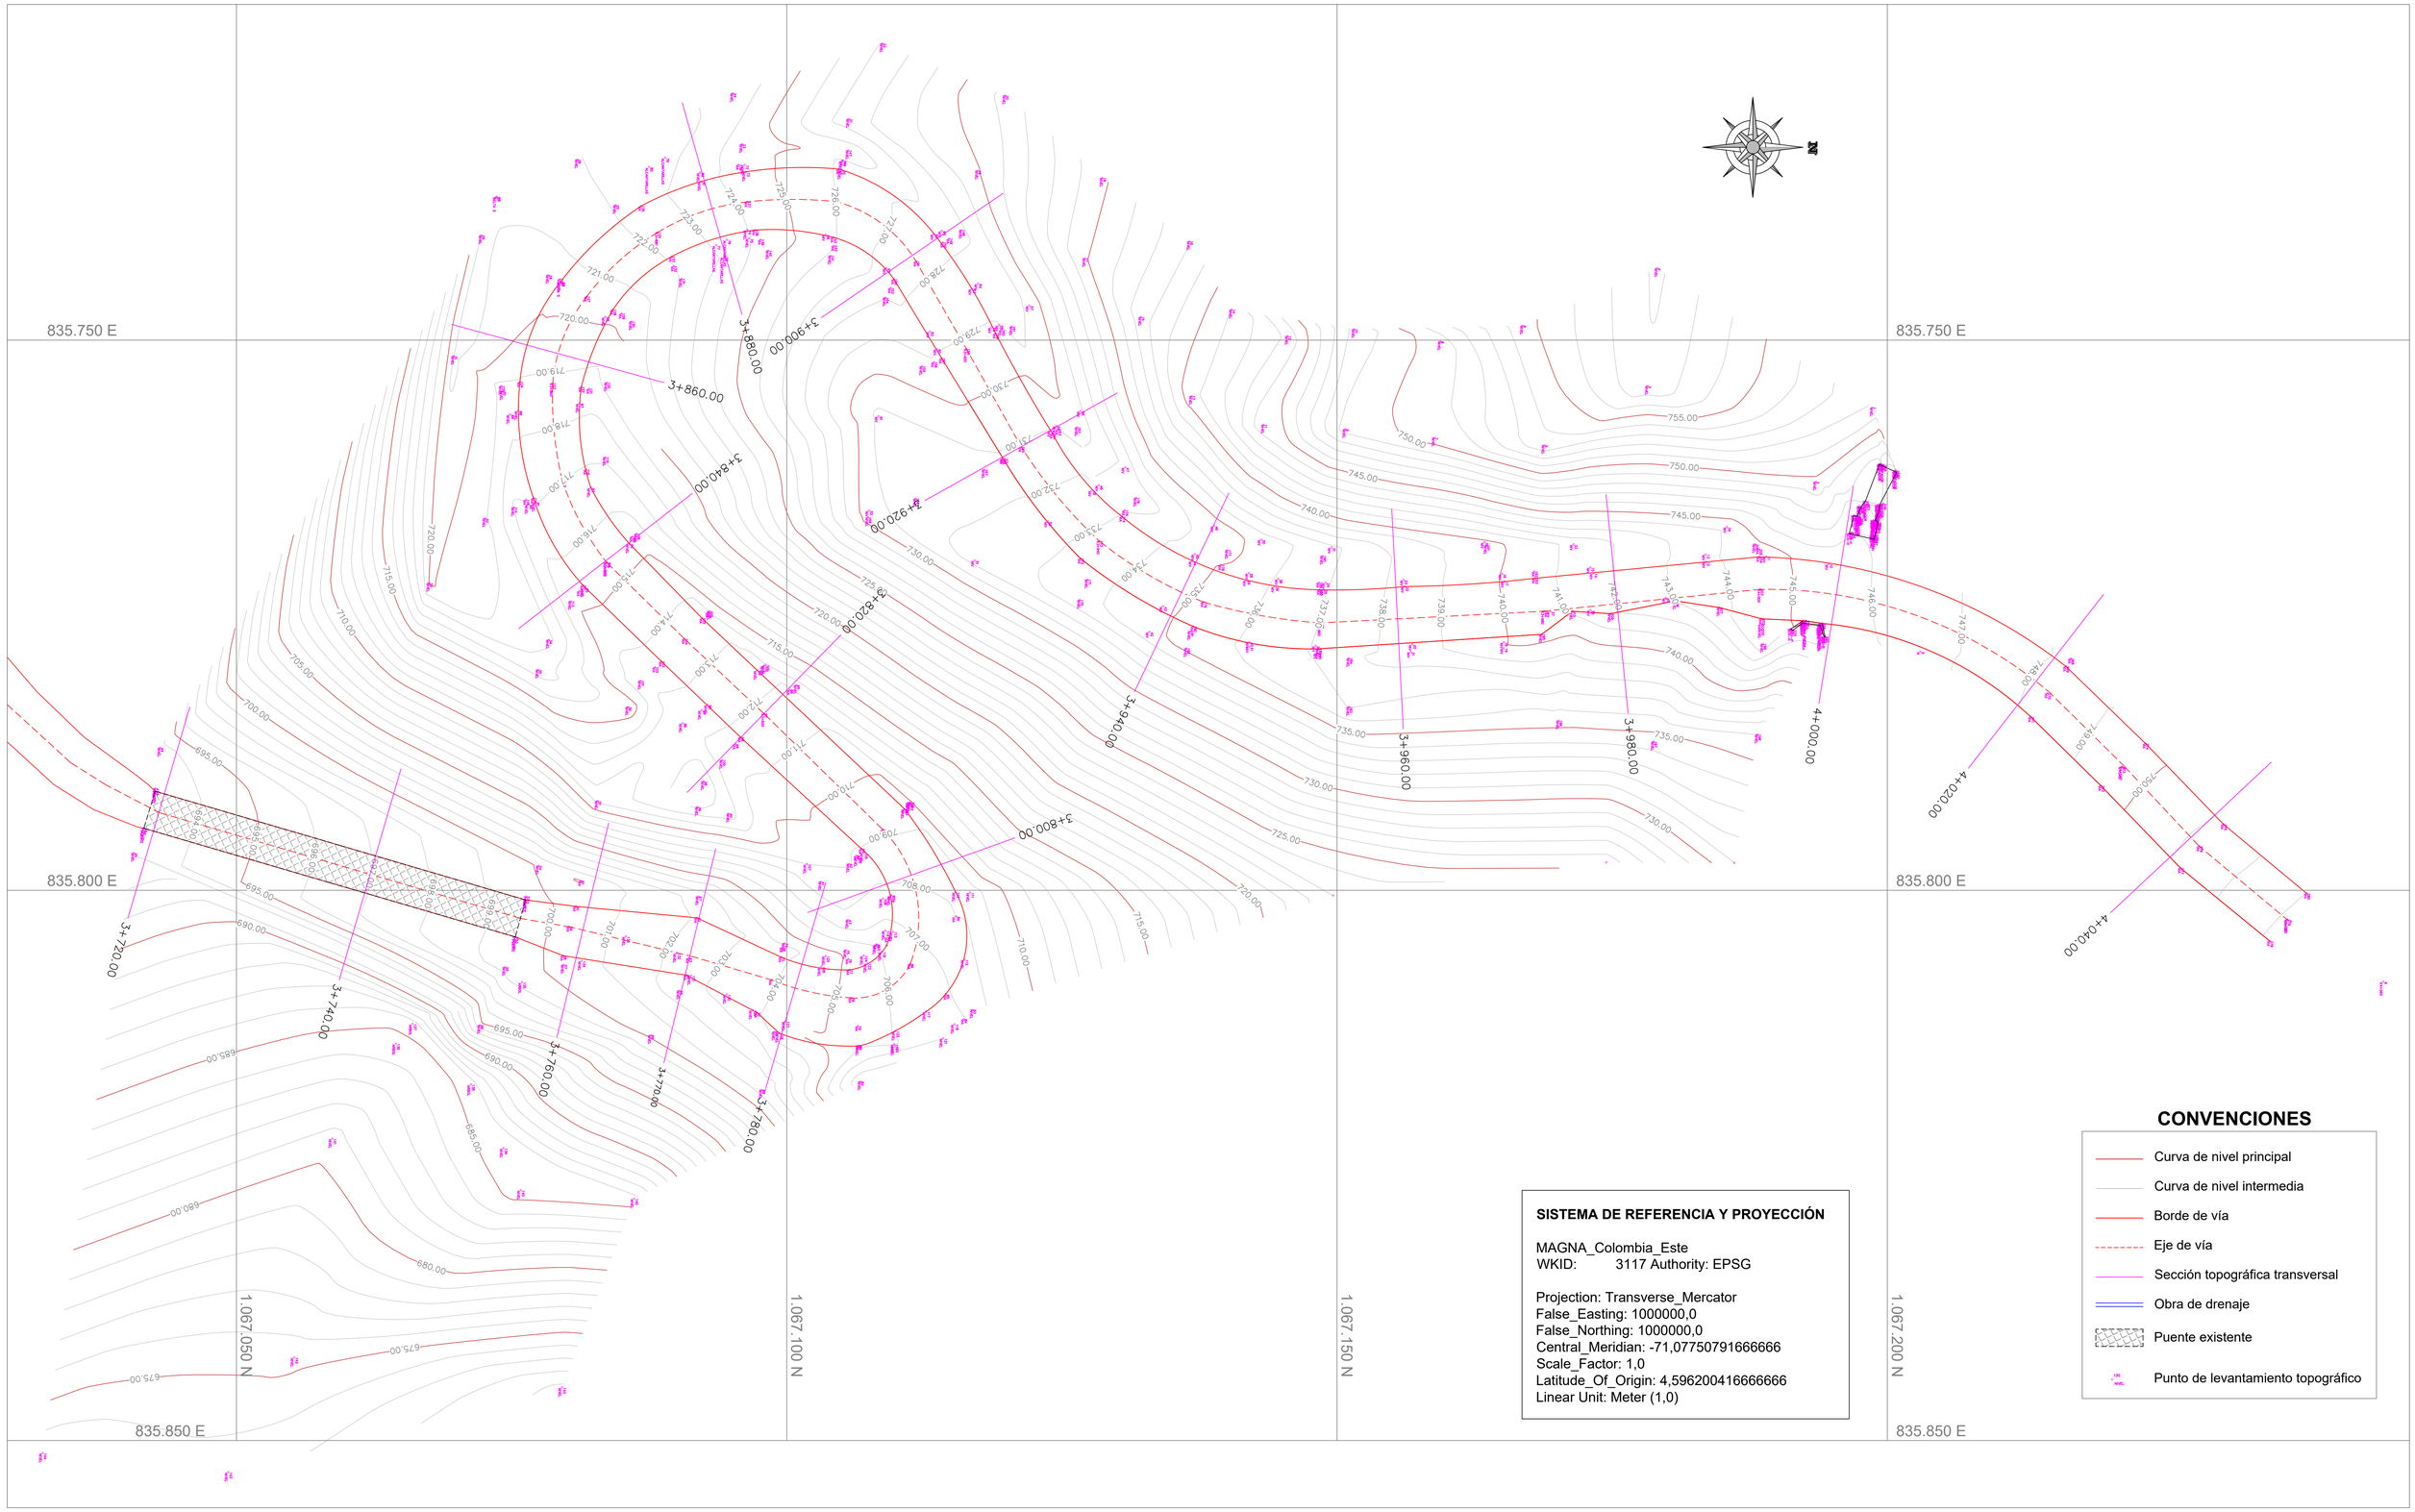

SISTEMA DE REFERENCIA Y PROYECCIÓN

MAGNA_Colombia_Este
WKID: 3117 Authority: EPSG


Projection: Transverse_Mercator
False_Easting: 1000000,0
False_Northing: 1000000,0
Central_Meridian: -71,07750791666666
Scale_Factor: 1,0
Latitude_Of_Origin: 4,596200416666666
Linear Unit: Meter (1,0)


CONVENCIONES


- Curva de nivel principal
- Curva de nivel intermedia
- Borde de vía
- Eje de vía
- Sección topográfica transversal
- Obra de drenaje
- Puente existente
- Punto de levantamiento topográfico


INTERESADO: FONDO DE GESTIÓN DEL RIESGO DE DESASTRES DEPARTAMENTO DE CASANARE	PROYECTO: CONSTRUCCIÓN OBRAS GEOTÉCNICAS PARA LA MITIGACIÓN DEL RIESGO POR MOVIMIENTOS EN MASA, EN EL TRAYECTO QUE CONDUCE AL SECTOR EL MIRADOR DE LA VEREDA CUARTO UNETE DEL MUNICIPIO AGUAZUL, CASANARE	CONSULTOR: GEOPROYECTAR S.A.S. Cra 14 N° 26-24 Ofic. 412 Yopal - proyectos.hyms@geoproyectar.com	CONTIENE: LEVANTAMIENTO TOPOGRÁFICO - PLANTA TOPOGRÁFICA	ELABORÓ: JHON WILMER PARRA ROMERO Tecnólogo en Topografía L.P. 01-17083 CPNT	REVISÓ: HUGO YEZID MOLANO SANABRIA Ing. Geólogo - MsC. Geotecnia M.P. 15223-086858 BYC	APROBÓ: ARVEY MENDEZ ACOSTA Director FGRDC	ESCALA DE PLANTA: 1:225	FECHA: MARZO 2023
							NOMBRE DEL ARCHIVO: Topografía obras_Cuarto Unete_v1.dwg	PLANO N°: 2 de 3


SECCIONES TRANSVERSALES TOPOGRÁFICAS

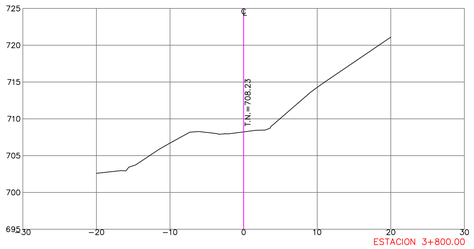


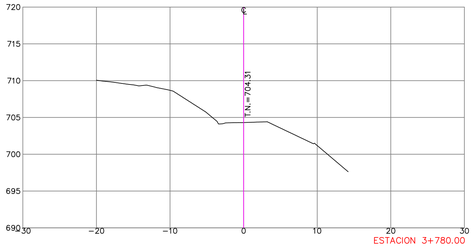


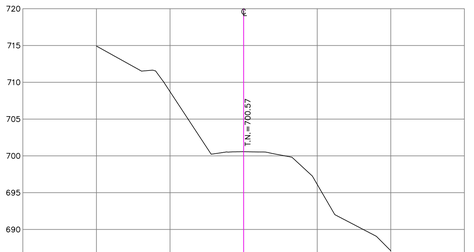


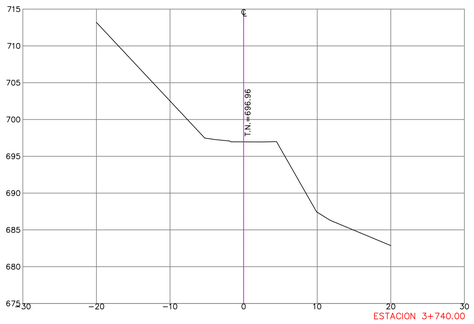


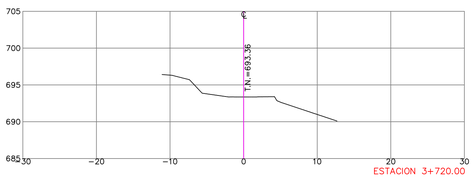


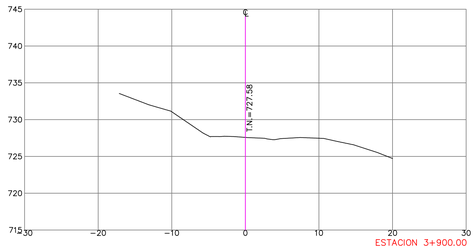


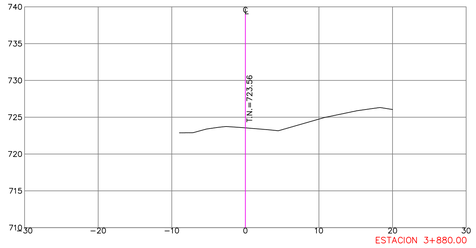


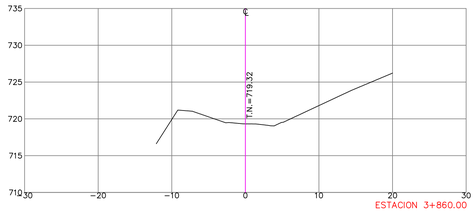


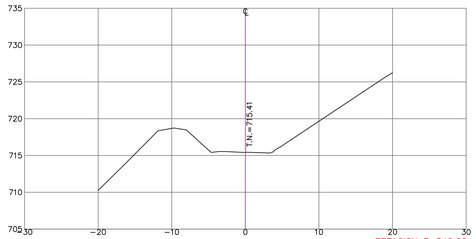


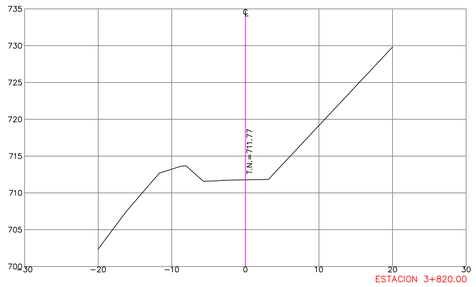


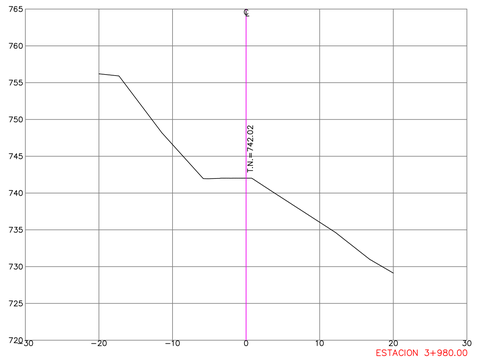

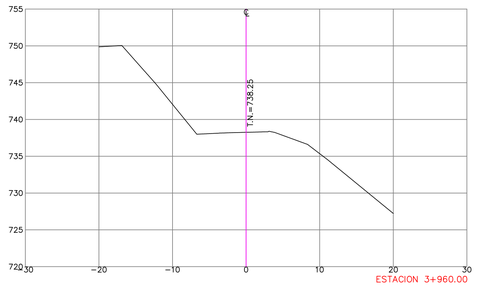

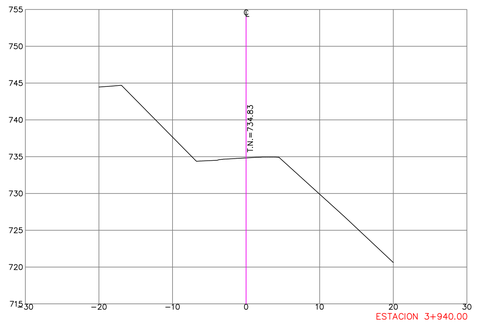

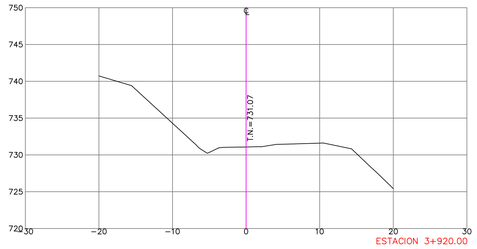

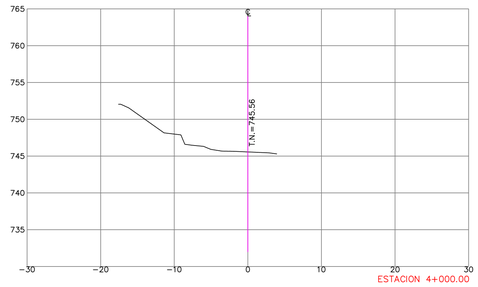

INTERESADO: FONDO DE GESTIÓN DEL RIESGO DE DESASTRES DEPARTAMENTO DE CASANARE	PROYECTO: CONSTRUCCIÓN OBRAS GEOTÉCNICAS PARA LA MITIGACIÓN DEL RIESGO POR MOVIMIENTOS EN MASA, EN EL TRAYECTO QUE CONDUCE AL SECTOR EL MIRADOR DE LA VEREDA CUARTO UNETE DEL MUNICIPIO AGUAZUL, CASANARE	CONSULTOR: GEOPROYECTAR S.A.S. Cra 14 N° 26-24 Ofic. 412 Yopal - proyectos.hyms@geoproyectar.com	CONTIENE: LEVANTAMIENTO TOPOGRÁFICO - SECCIONES TRANSVERSALES	ELABORÓ: JHON WILMER PARRA ROMERO Tecnólogo en Topografía L.P. 01-17083 CPNT	REVISÓ: HUGO YEZID MOLANO SANABRIA Ing. Geólogo - MsC. Geotecnia M.P. 15223-086858 BYC	APROBÓ: ARVEY MENDEZ ACOSTA Director FGRDC	ESCALA DE IMPRESIÓN: 1:350 NOMBRE DEL ARCHIVO: Topografía obras_Cuarto Unete_v1.dwg	FECHA: MARZO 2023 PLANO N°: 3 de 3